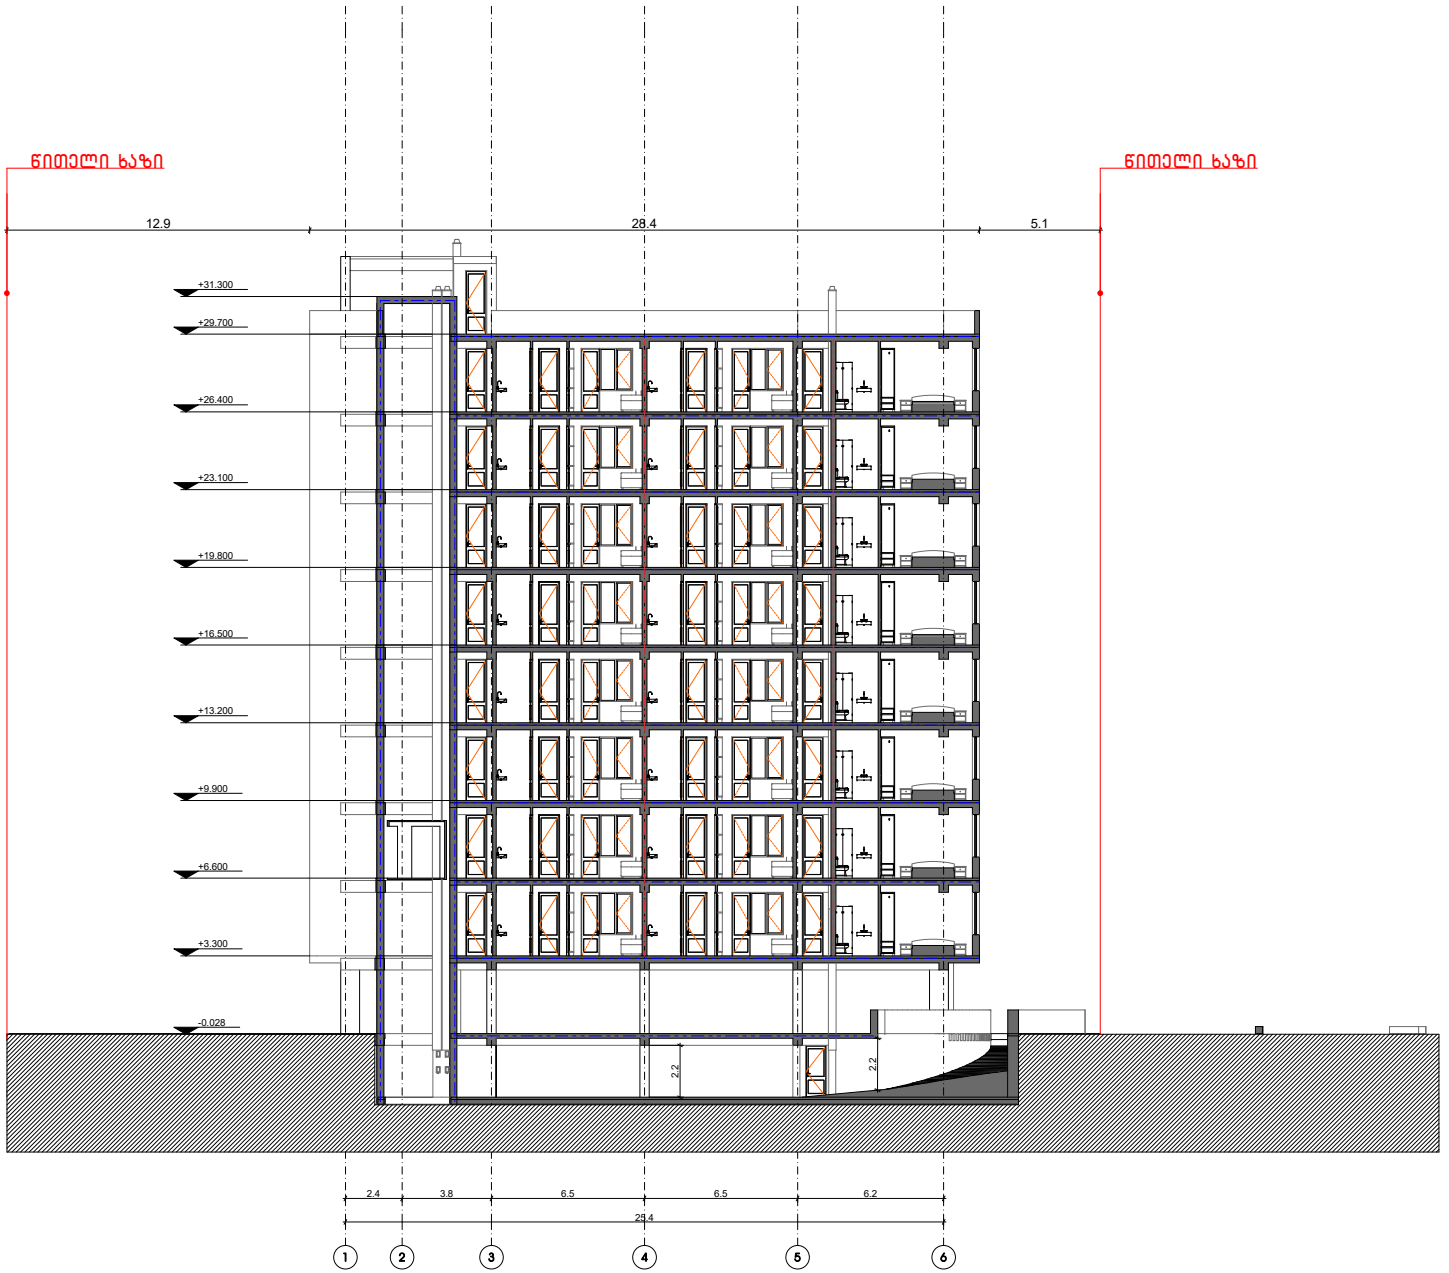

1 2 3 4 5 6

25.4

2.4 3.8 6.5 6.5 6.2

12.9 28.4 5.1

-0.028

+3.300

+6.600

+9.900

+13.200

+16.500

+19.800

+23.100

+26.400

+29.700

+31.300

2.22

.

2

წითელი ხაზი წითელი ხაზი

ჭრილი 1-1

m: 1:100

თანამდებობა გვარი ხელმოწერა

დირექტორი ა.ზურაბიშვილი

მთ. არქიტექტორი

დაამუშავა

დამკვეთი

მისამართი

პროექტის სახელი

m.p.
სტადია ფურცლის # ფურცლები

ა.ზურაბიშვილი

ა.ზურაბიშვილი
მრავალბინიანი საცხოვრებელი სახლი

S.p.s. "hoa"

მასშტაბი ნახაზის დასახელება

მისამართი: რუსთაველის #40, I სართული

ოფისი: 570 708 708

mob: 597 277753

www.hoa.ge
შპს "ელგო"
თბილისი, გლდანი მე-5 მ/რ

01.11.09.004.001

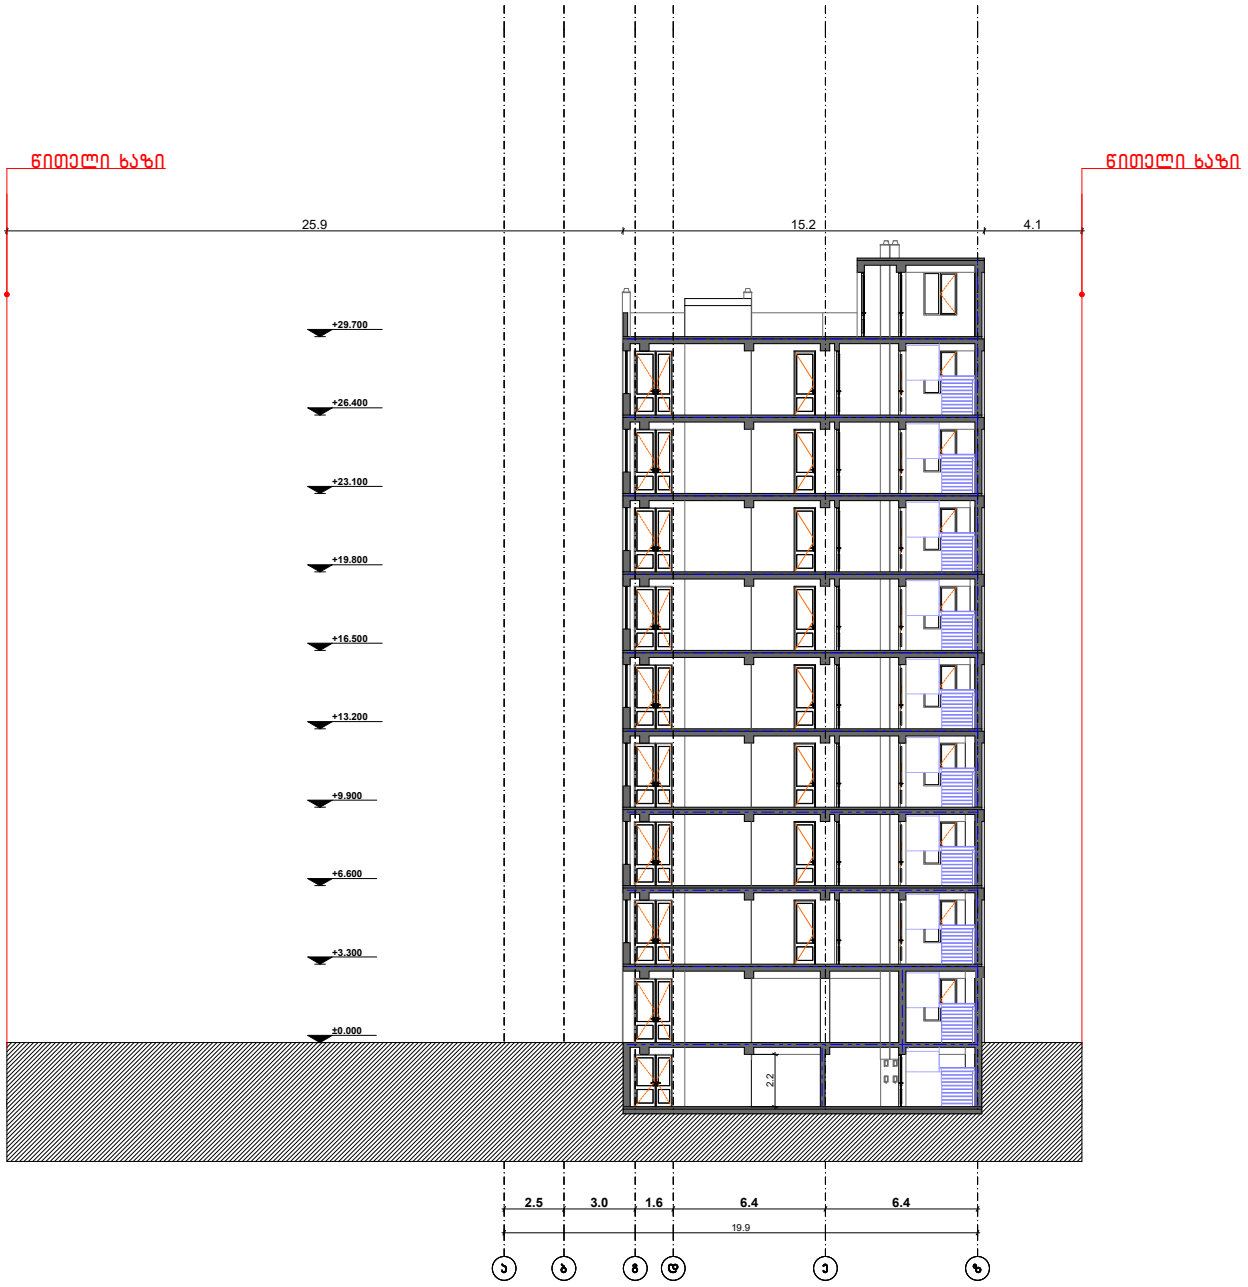

a b g d e z

±0.000

+3.300

+6.600

+9.900

+13.200

+16.500

+19.800

+23.100

+26.400

+29.700
25.9 15.2 4.1

2.5 3.0 1.6 6.4 6.4

19.9

2.2

წითელი ხაზი წითელი ხაზი

ჭრილი 2-2

m: 1:100

თანამდებობა გვარი ხელმოწერა

დირექტორი ა.ზურაბიშვილი

მთ. არქიტექტორი

დაამუშავა

დამკვეთი

მისამართი

პროექტის სახელი

m.p.
სტადია ფურცლის # ფურცლები

ა.ზურაბიშვილი

ა.ზურაბიშვილი
მრავალბინიანი საცხოვრებელი სახლი

S.p.s. "hoa"

მასშტაბი ნახაზის დასახელება

მისამართი: რუსთაველის #40, I სართული

ოფისი: 570 708 708

mob: 597 277753

www.hoa.ge
შპს "ელგო"
თბილისი, გლდანი მე-5 მ/რ

01.11.09.004.001

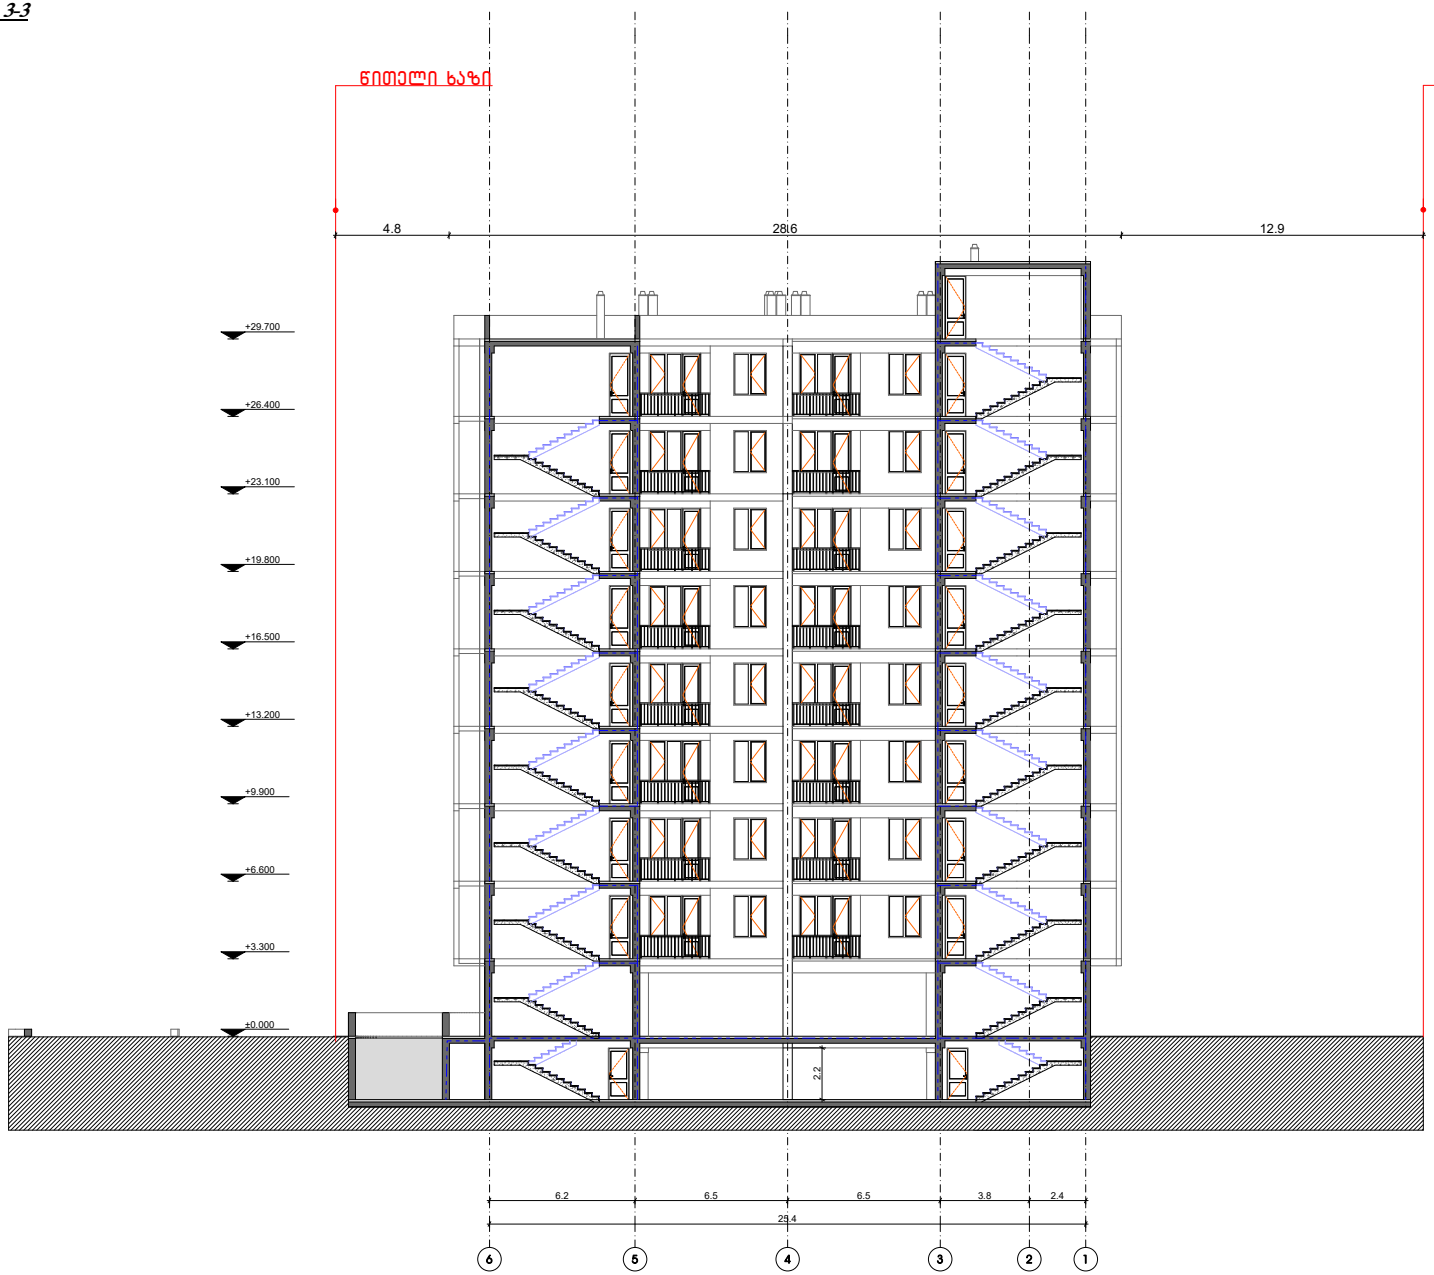

6 5 4 3 2 1

25.4

6.2 6.5 6.5 3.8 2.4

4.8 28.6 12.9

±0.000

+3.300

+6.600

+9.900

+13.200

+16.500

+19.800

+23.100

+26.400

+29.700

2.2

წითელი ხაზი წითელი ხაზი

ჭრილი 3-3

m: 1:100

თანამდებობა გვარი ხელმოწერა

დირექტორი ა.ზურაბიშვილი

მთ. არქიტექტორი

დაამუშავა

დამკვეთი

მისამართი

პროექტის სახელი

m.p.
სტადია ფურცლის # ფურცლები

ა.ზურაბიშვილი

ა.ზურაბიშვილი
მრავალბინიანი საცხოვრებელი სახლი

S.p.s. "hoa"

მასშტაბი ნახაზის დასახელება

მისამართი: რუსთაველის #40, I სართული

ოფისი: 570 708 708

mob: 597 277753

www.hoa.ge
შპს "ელგო"
თბილისი, გლდანი მე-5 მ/რ

01.11.09.004.001