ჭრილი 1 - 1

ღობის დახურული ნაწილის სიმაღლე არ აღემატება 1.80 მ-ს
ღობის სიმყარისთვის მოწყობილი დგარების სიმაღლე არ აღემატება 2.50 მ-ს და ჯვეთის ზომა არ არის 40 სმ-ზე მეტი
ანძვის დაშორება მეტია 2.0 მეტრზე მეტის

მ 1:100

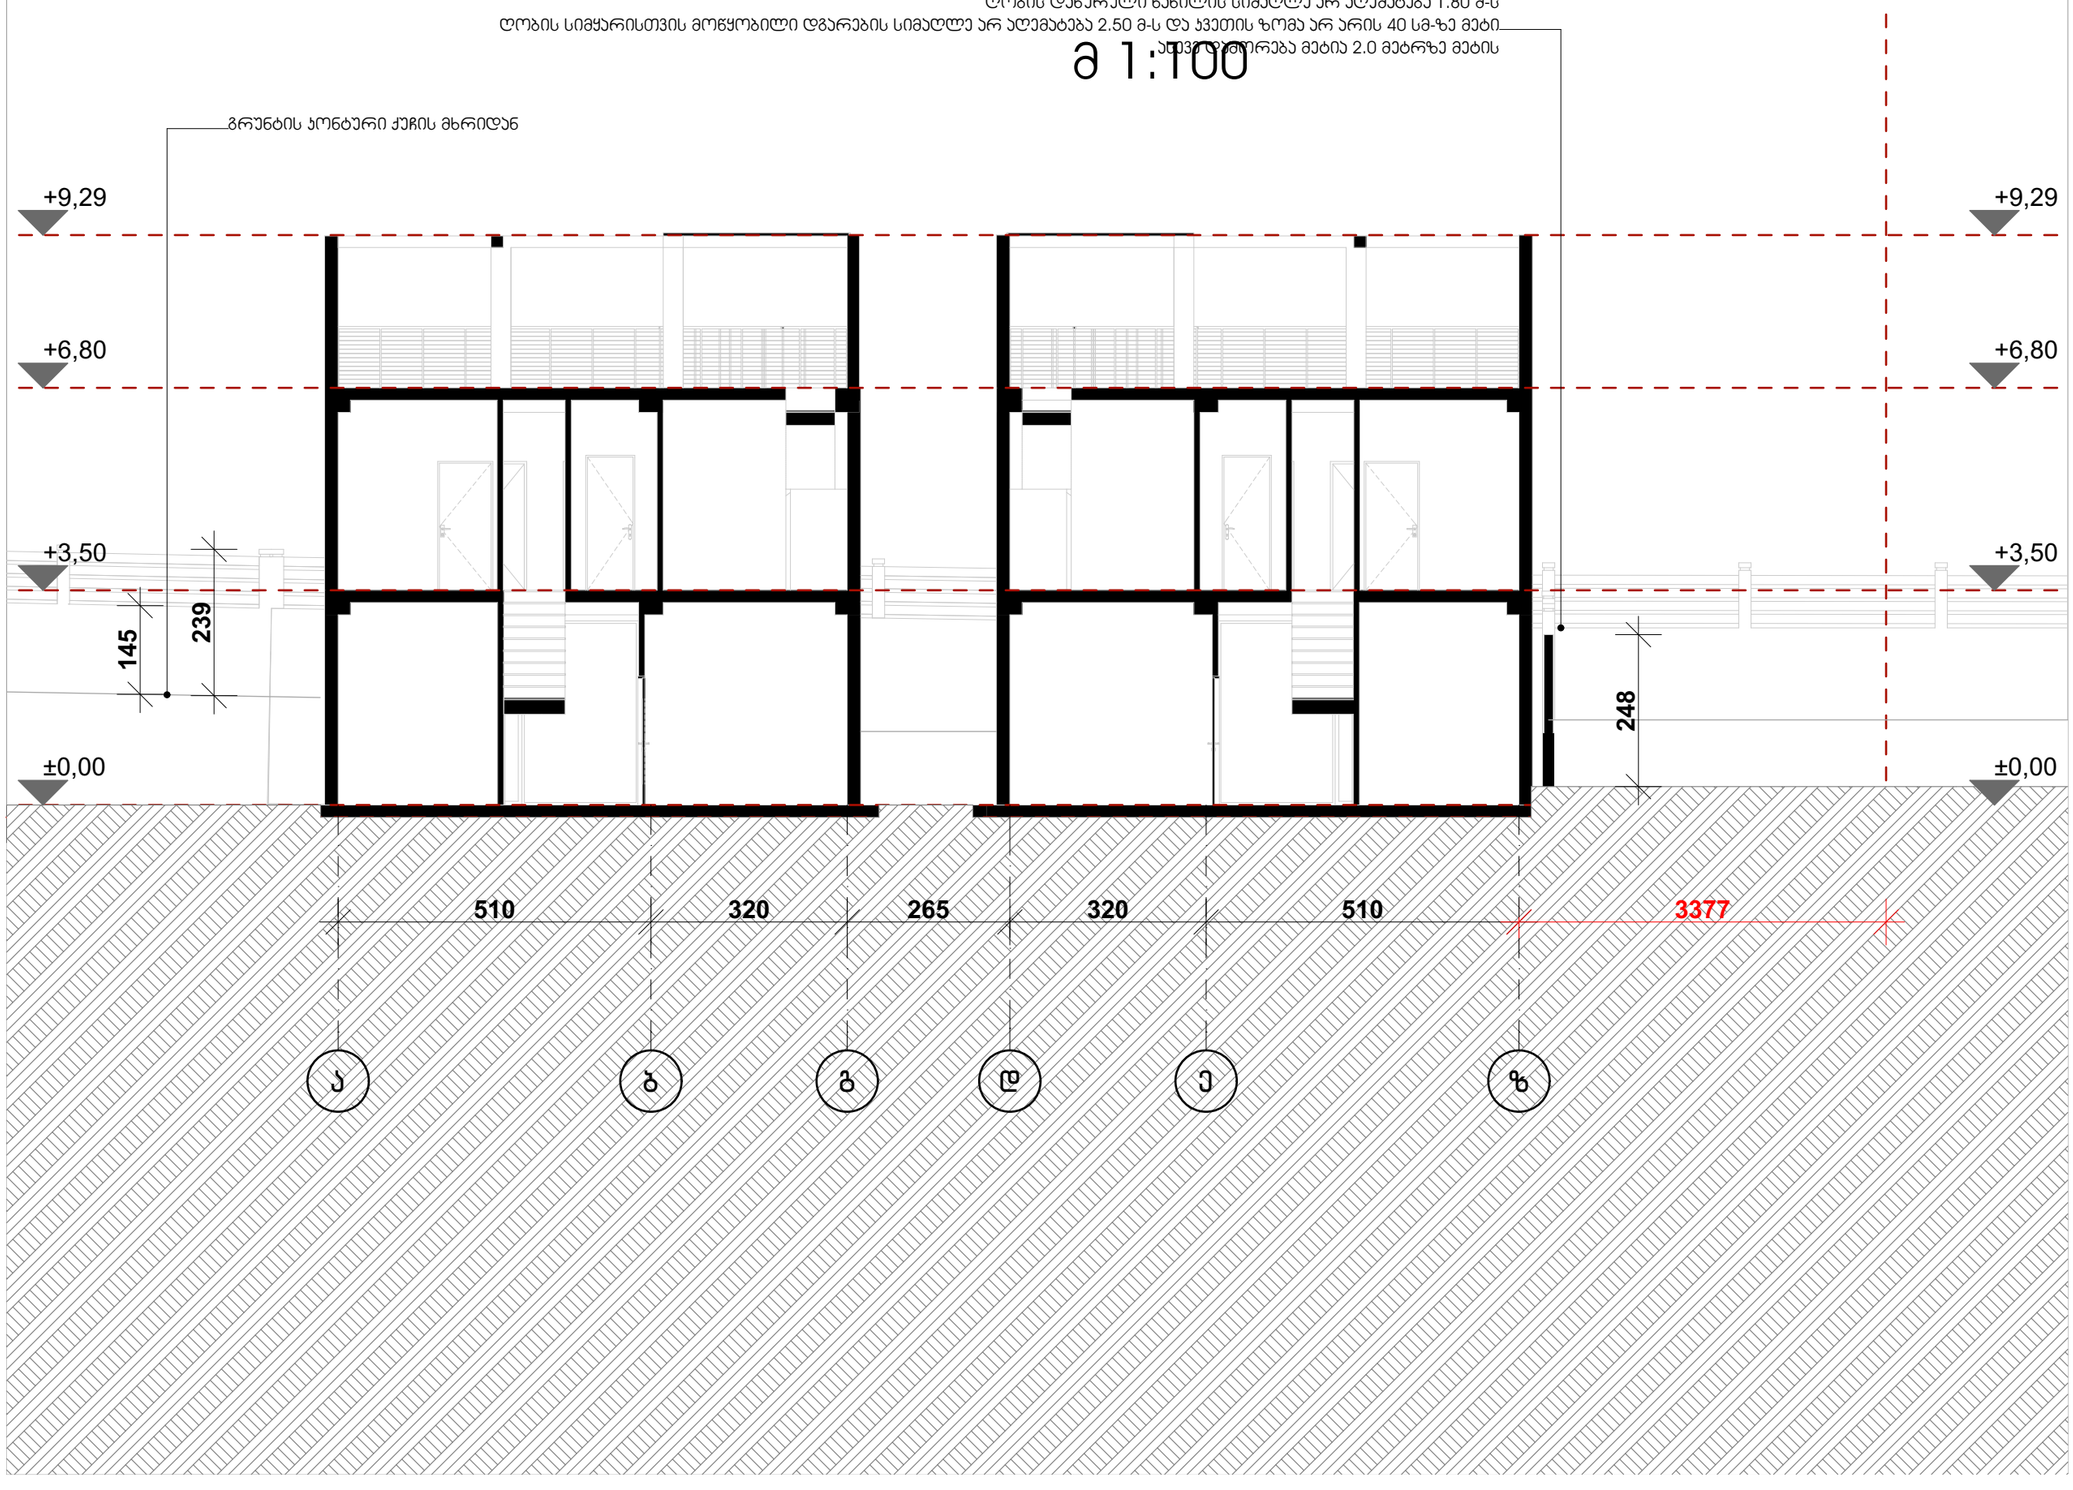

ფორმატი	დაკვეთა №	ფაილის სახელი
ა-3	-	-

ექსპლიკაცია:

პირობითი ნიშნები

შენიშვნები

ზომები მოცემული მეტრებში
ნიშნულები მოცემულია მეტრებში

დამკვეთი:

არქიტექტურა

თანამდებობა	გვარი/ხელმოწერა
მთ. არქიტექტ.	ი. მირცხულავა
დამშვა	ი. მირცხულავა

ნახაზი

მასშტაბი 1 : 100	თარიღი 07/05/2019

სტადია	ფერცლები	ფერცელი
პროექტი		

ჭრილი 2 - 2

მ 1:100

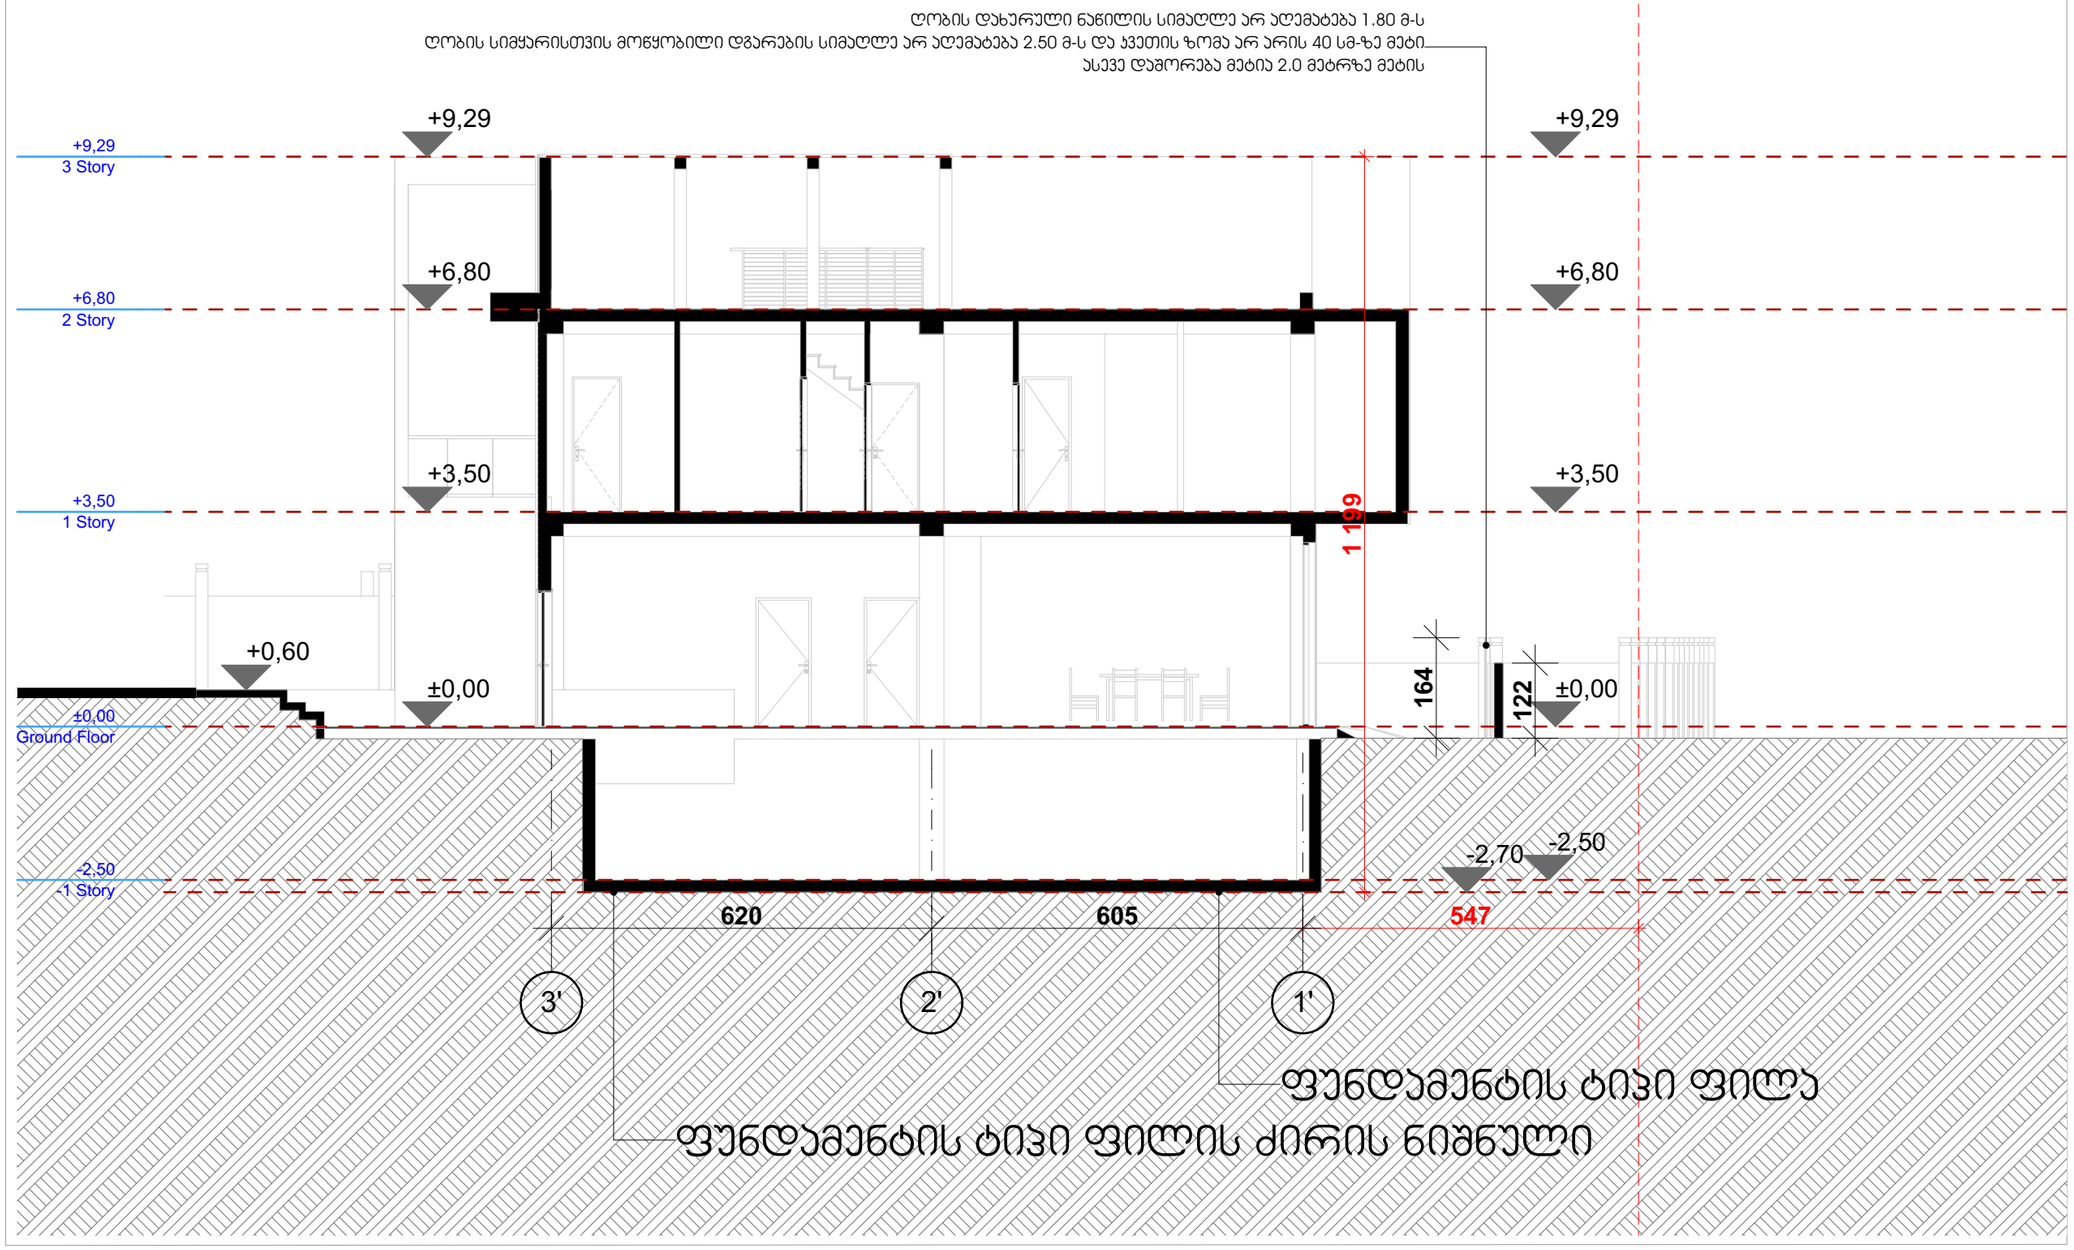

ფორმატი	დოკუმენტის №	ფაილის სახელი
A-3	-	-

ექსპლიკაცია:

ჰორიზონტალური ნიშნულები

შენიშვნები

ზომები მოცემული მეტრებში

ნიშნულები მოცემულია მეტრებში

დამკვეთი:

არქიტექტურა

თანამდებობა	გვარი/ხელმოწერა
მთ. არქიტექტორ.	ი. მირცხულავა
დამამუშავა	ი. მირცხულავა

ნახაზი

მასშტაბი 1 : 100	თარიღი 07/05/2019	
სტადია	ფურცლების	ფურცელი
პროექტი		

ჭრილი 3 - 3

მ 1:100

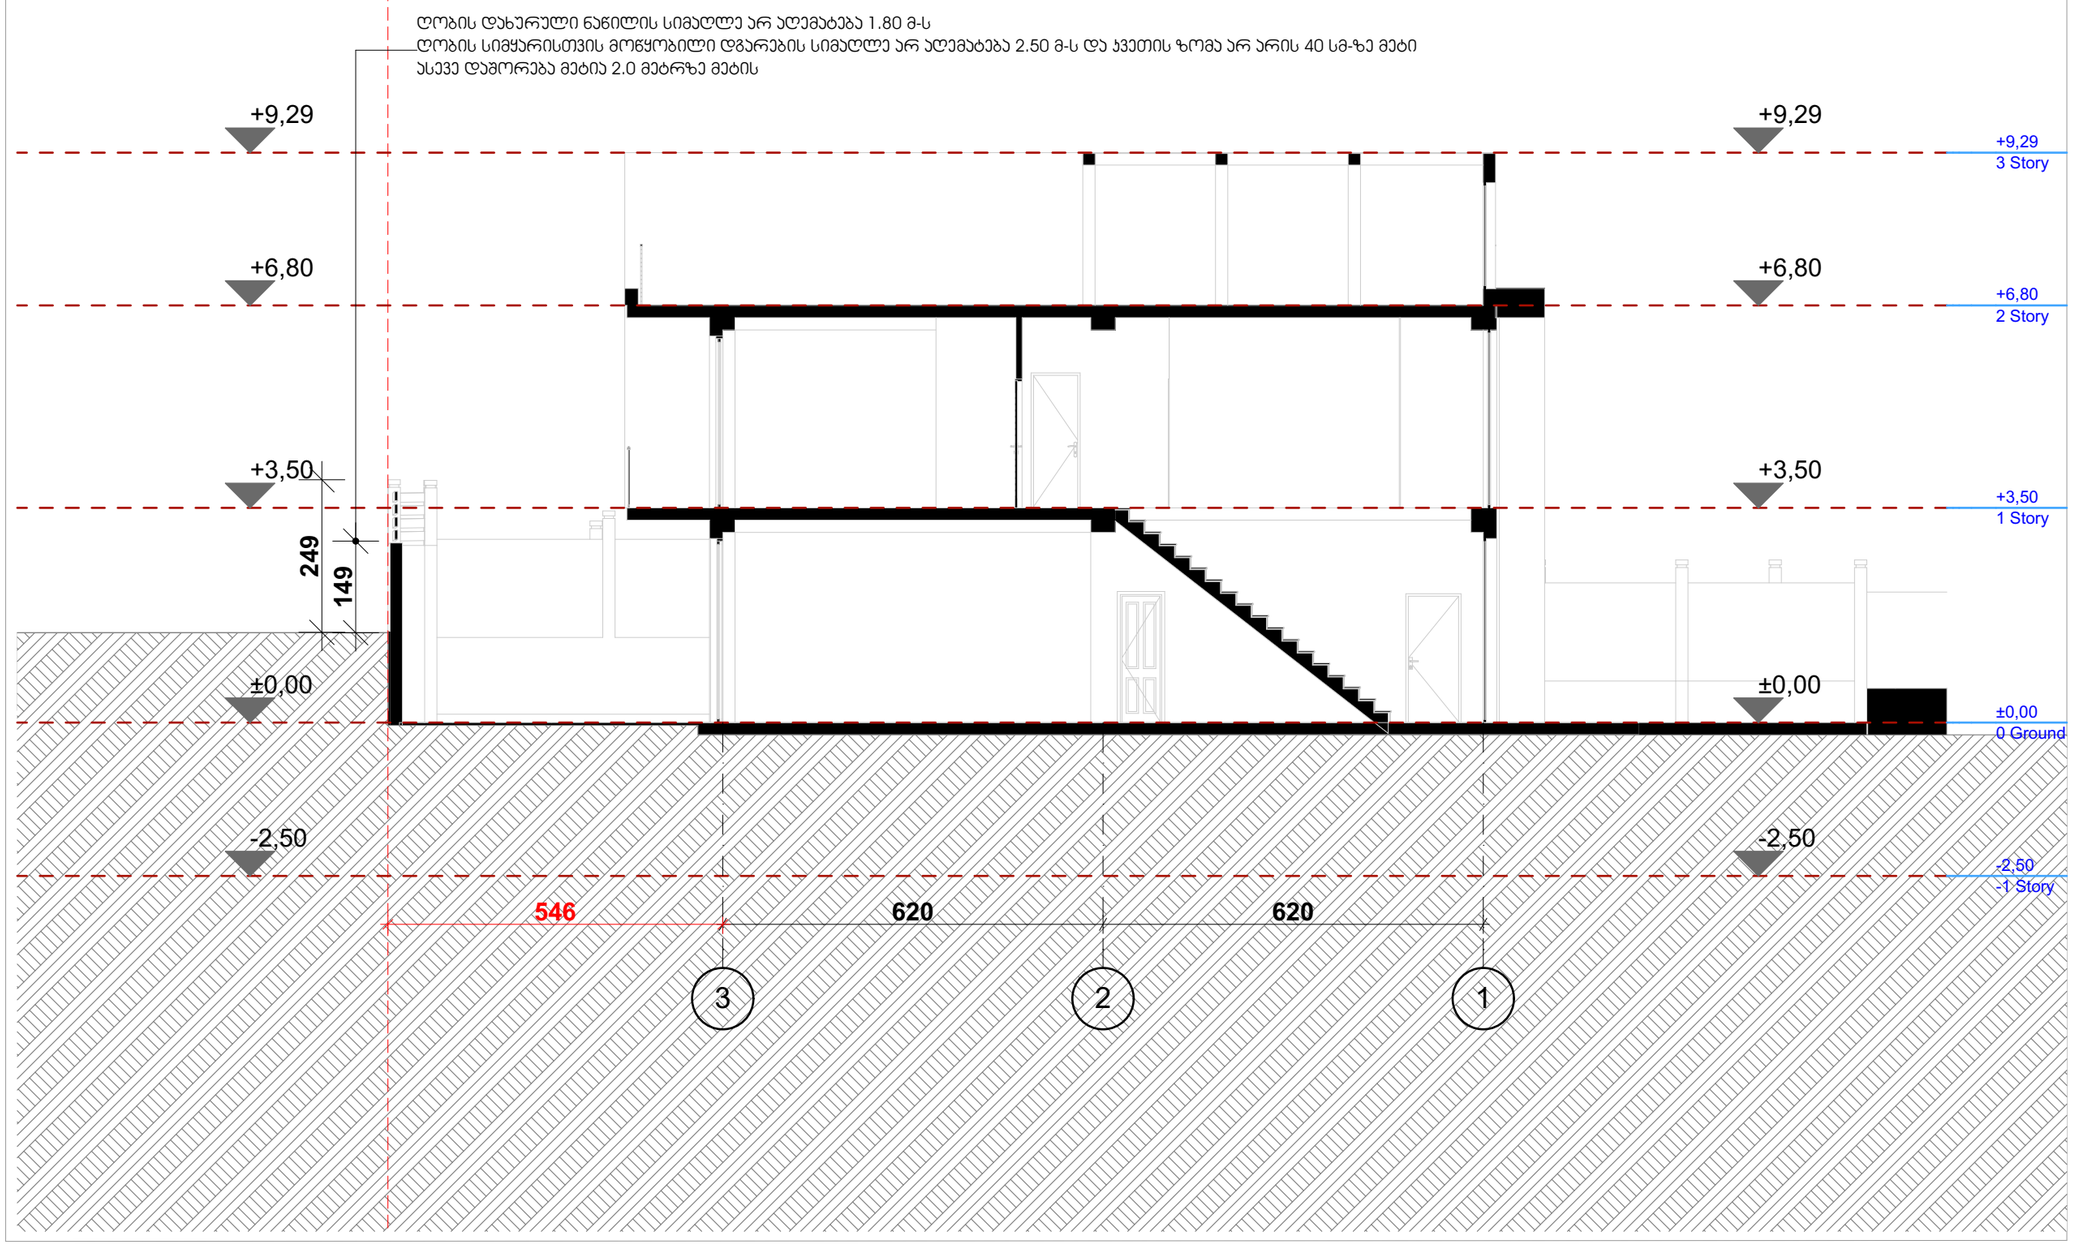

ფორმატი	დაკვეთა №	ფაილის სახელი
A-3	-	-

ექსპლიკაცია:

ჰორიზონტი ნიშნები

შენიშვნები

ზომები მოცემული მეტრებში

ნიშნულები მოცემულია მეტრებში

დამკვეთი:

არქიტექტურა

თანამდებობა	გვარი / ხელმოწერა
მთ. არქიტექტორ.	ი. მირცხულავა
დამმოწმა	ი. მირცხულავა

ნახაზი

მასშტაბი 1 : 100	თარიღი 07/05/2019

სტადია	ფერცლები	ფერცელი
პროექტი		

ჭრილი 4 - 4

მ 1:100

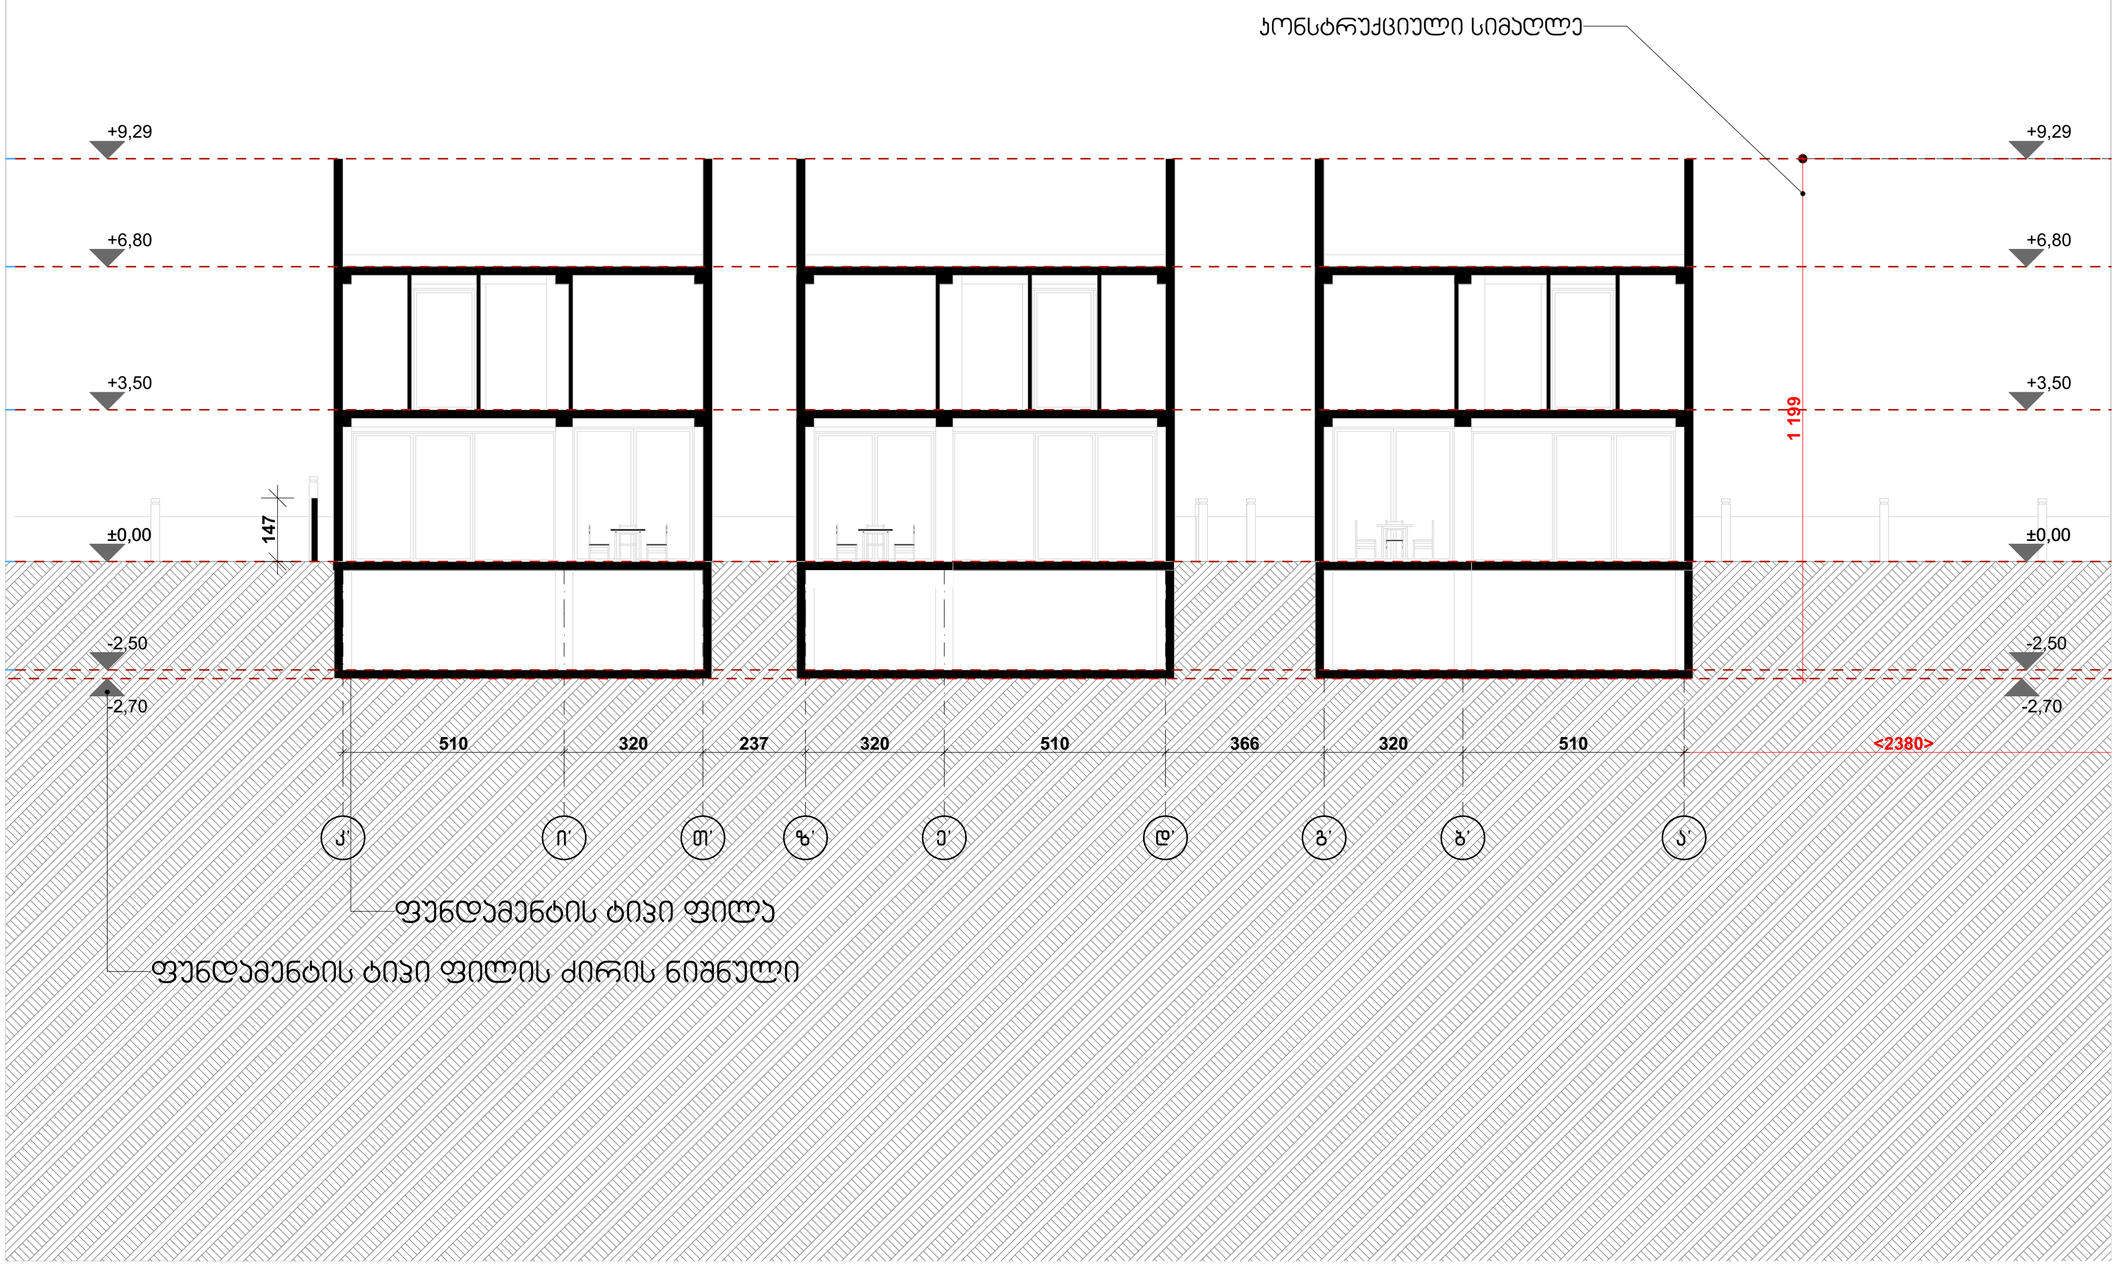

ფორმატი	დაკვეთა №	ფაილის სახელი
A-3	-	-

ექსპლიკაცია:

პირობითი ნიშნები

- - - - საპროექტო საზღვარი

შენიშვნები

ზომები მოცემული მეტრებში

ნიშნულები მოცემულია მეტრებში

დამკვეთი:

არქიტექტურა

თანამდებობა	გვარი / ხელმოწერა
მთ. არქიტექტ.	ი. მირცხულავა
დაამუშავა	ი. მირცხულავა

ნახაზი

მასშტაბი 1 : 100	თარიღი 07/05/2019

სტადია	ფურცლები	ფურცელი
პროექტი		

ჭრილი 5 - 5

მ 1:100

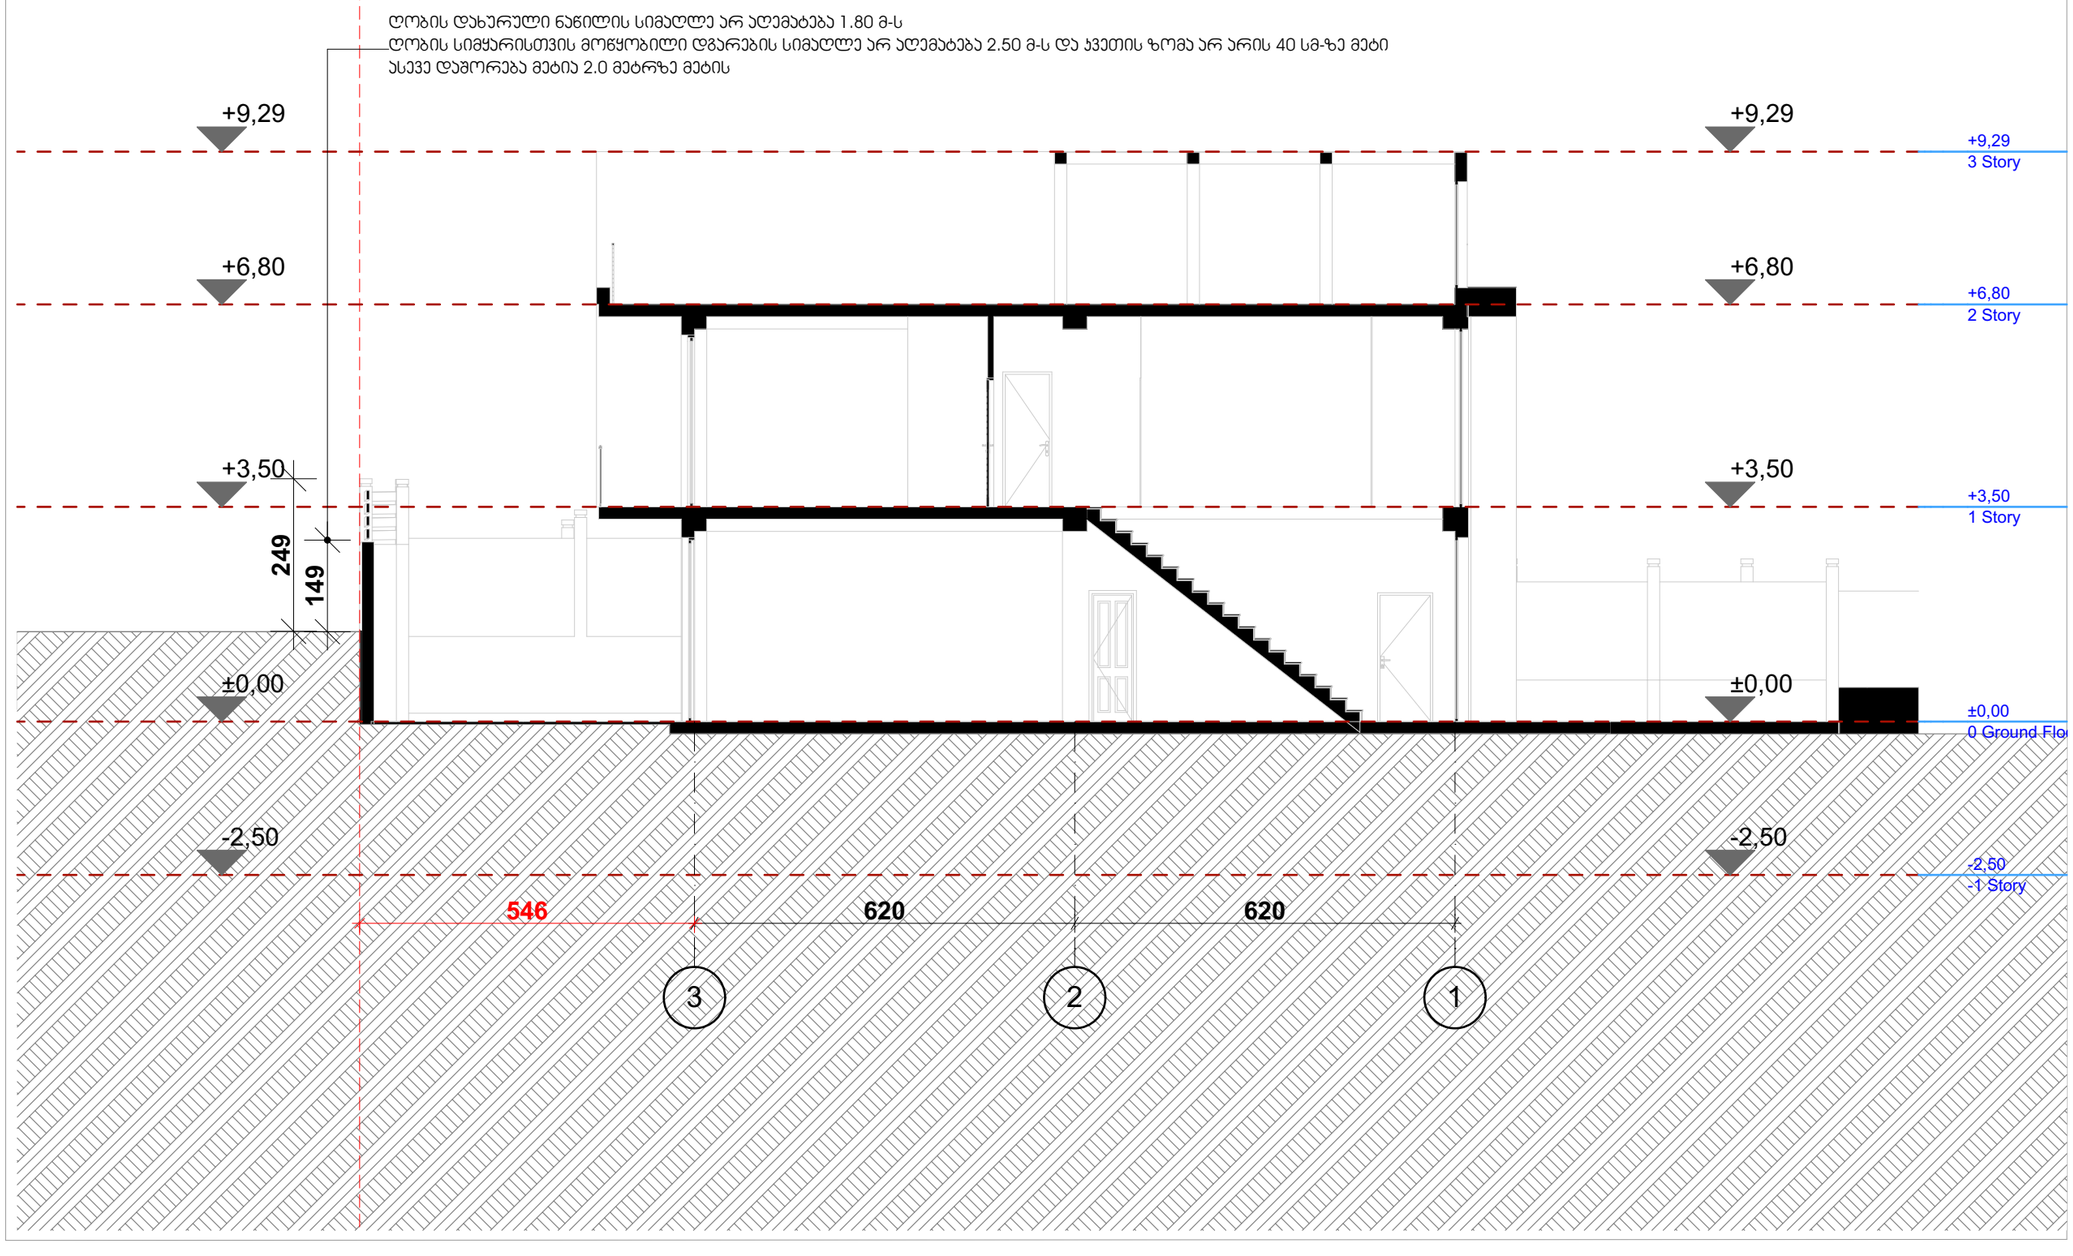

ფორმატი	დაკვეთა №	ფაილის სახელი
A-3	-	-

ექსპლიკაცია:

პირობითი ნიშნები

შენიშვნები

ზომები მოცემული მეტრებში

ნიშნულები მოცემულია მეტრებში

დამკვეთი:

არქიტექტურა

თანამდებობა	გვარი / ხელმოწერა
მთ. არქიტექტორ.	ი. მირცხულავა
დამკვეთი	ი. მირცხულავა

ნახაზი

მასშტაბი 1 : 100	თარიღი 07/05/2019

სტადია	ფურცლები	ფურცელი
პროექტი		