ფასადი ა-ზ ღერძებს შორის



ღობის დახურული ნაწილის სიმაღლე არ აღემატება 1.80 მ-ს
ღობის სიმყარისთვის მოწყობილი დგარების სიმაღლე არ აღემატება 2.50 მ-ს და ჯვეთის ზომა არ არის 40 სმ-ზე მეტი
ასევე დაშორება მეტია 2.0 მეტრზე მეტის

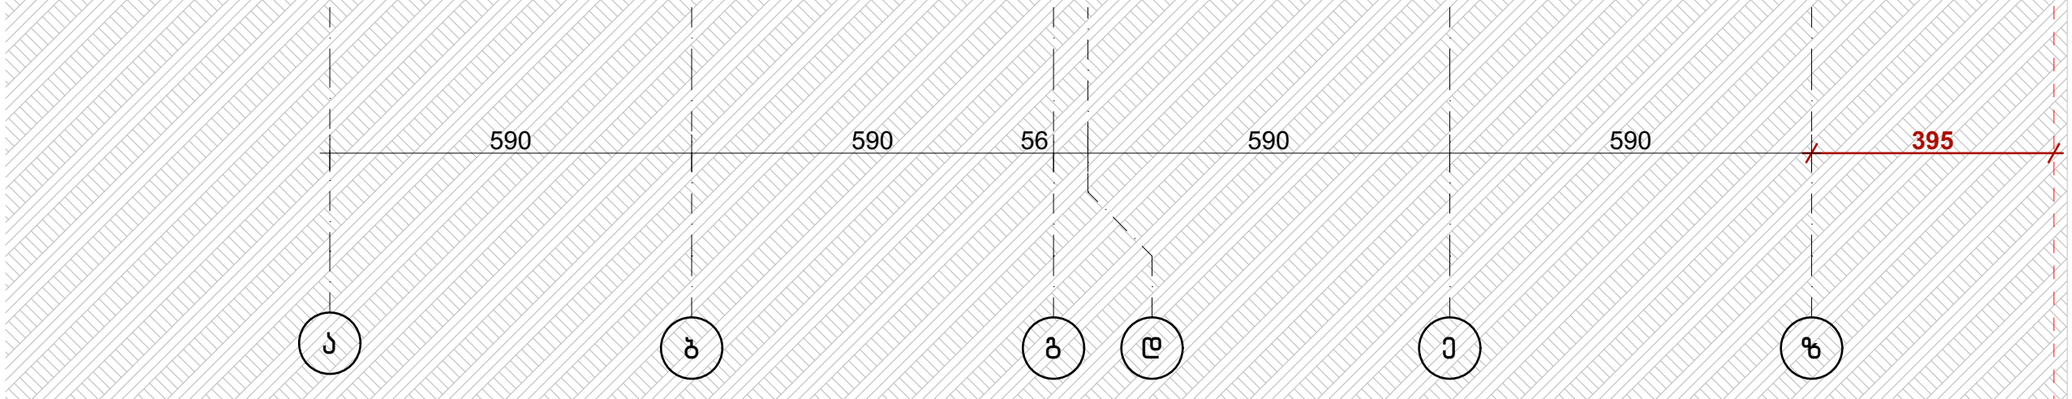

ფორმატი	დაკვეთა №	ფაილის სახელი
A-3	-	-

ექსპლიკაცია:

პირობითი ნიშნები

საკადასტრო საზღვარი

შენიშვნები

ზომები მოცემული მეტრებში

ნიშნულები მოცემულია მეტრებში

შენობის საპროექტო ნიშნული +/-0.00 აბრალდება აბსოლიტურ ნიშნულს 609.55

დამკვეთი: შპს "რიალ ისთეით ქომფანი"

მოქ. ლუკა ზეროშვილი ნაკვეთზე

ინდივიდუალური საცხოვრებელი

სახლის

არქიტექტურული ნაწილი

არქიტექტურა

თანამდებობა	გვარი / ხელმოწერა
მთ. არქიტექტ.	ი. მირცხულავა
დამშვა	ი. მირცხულავა

ნახაზი

მასშტაბი 1 : 100	თარიღი 07/05/2019	
სტადია	ფერცლები	ფერცელი
პროექტი		

ფასადი 1-3 ღერძებს შორის

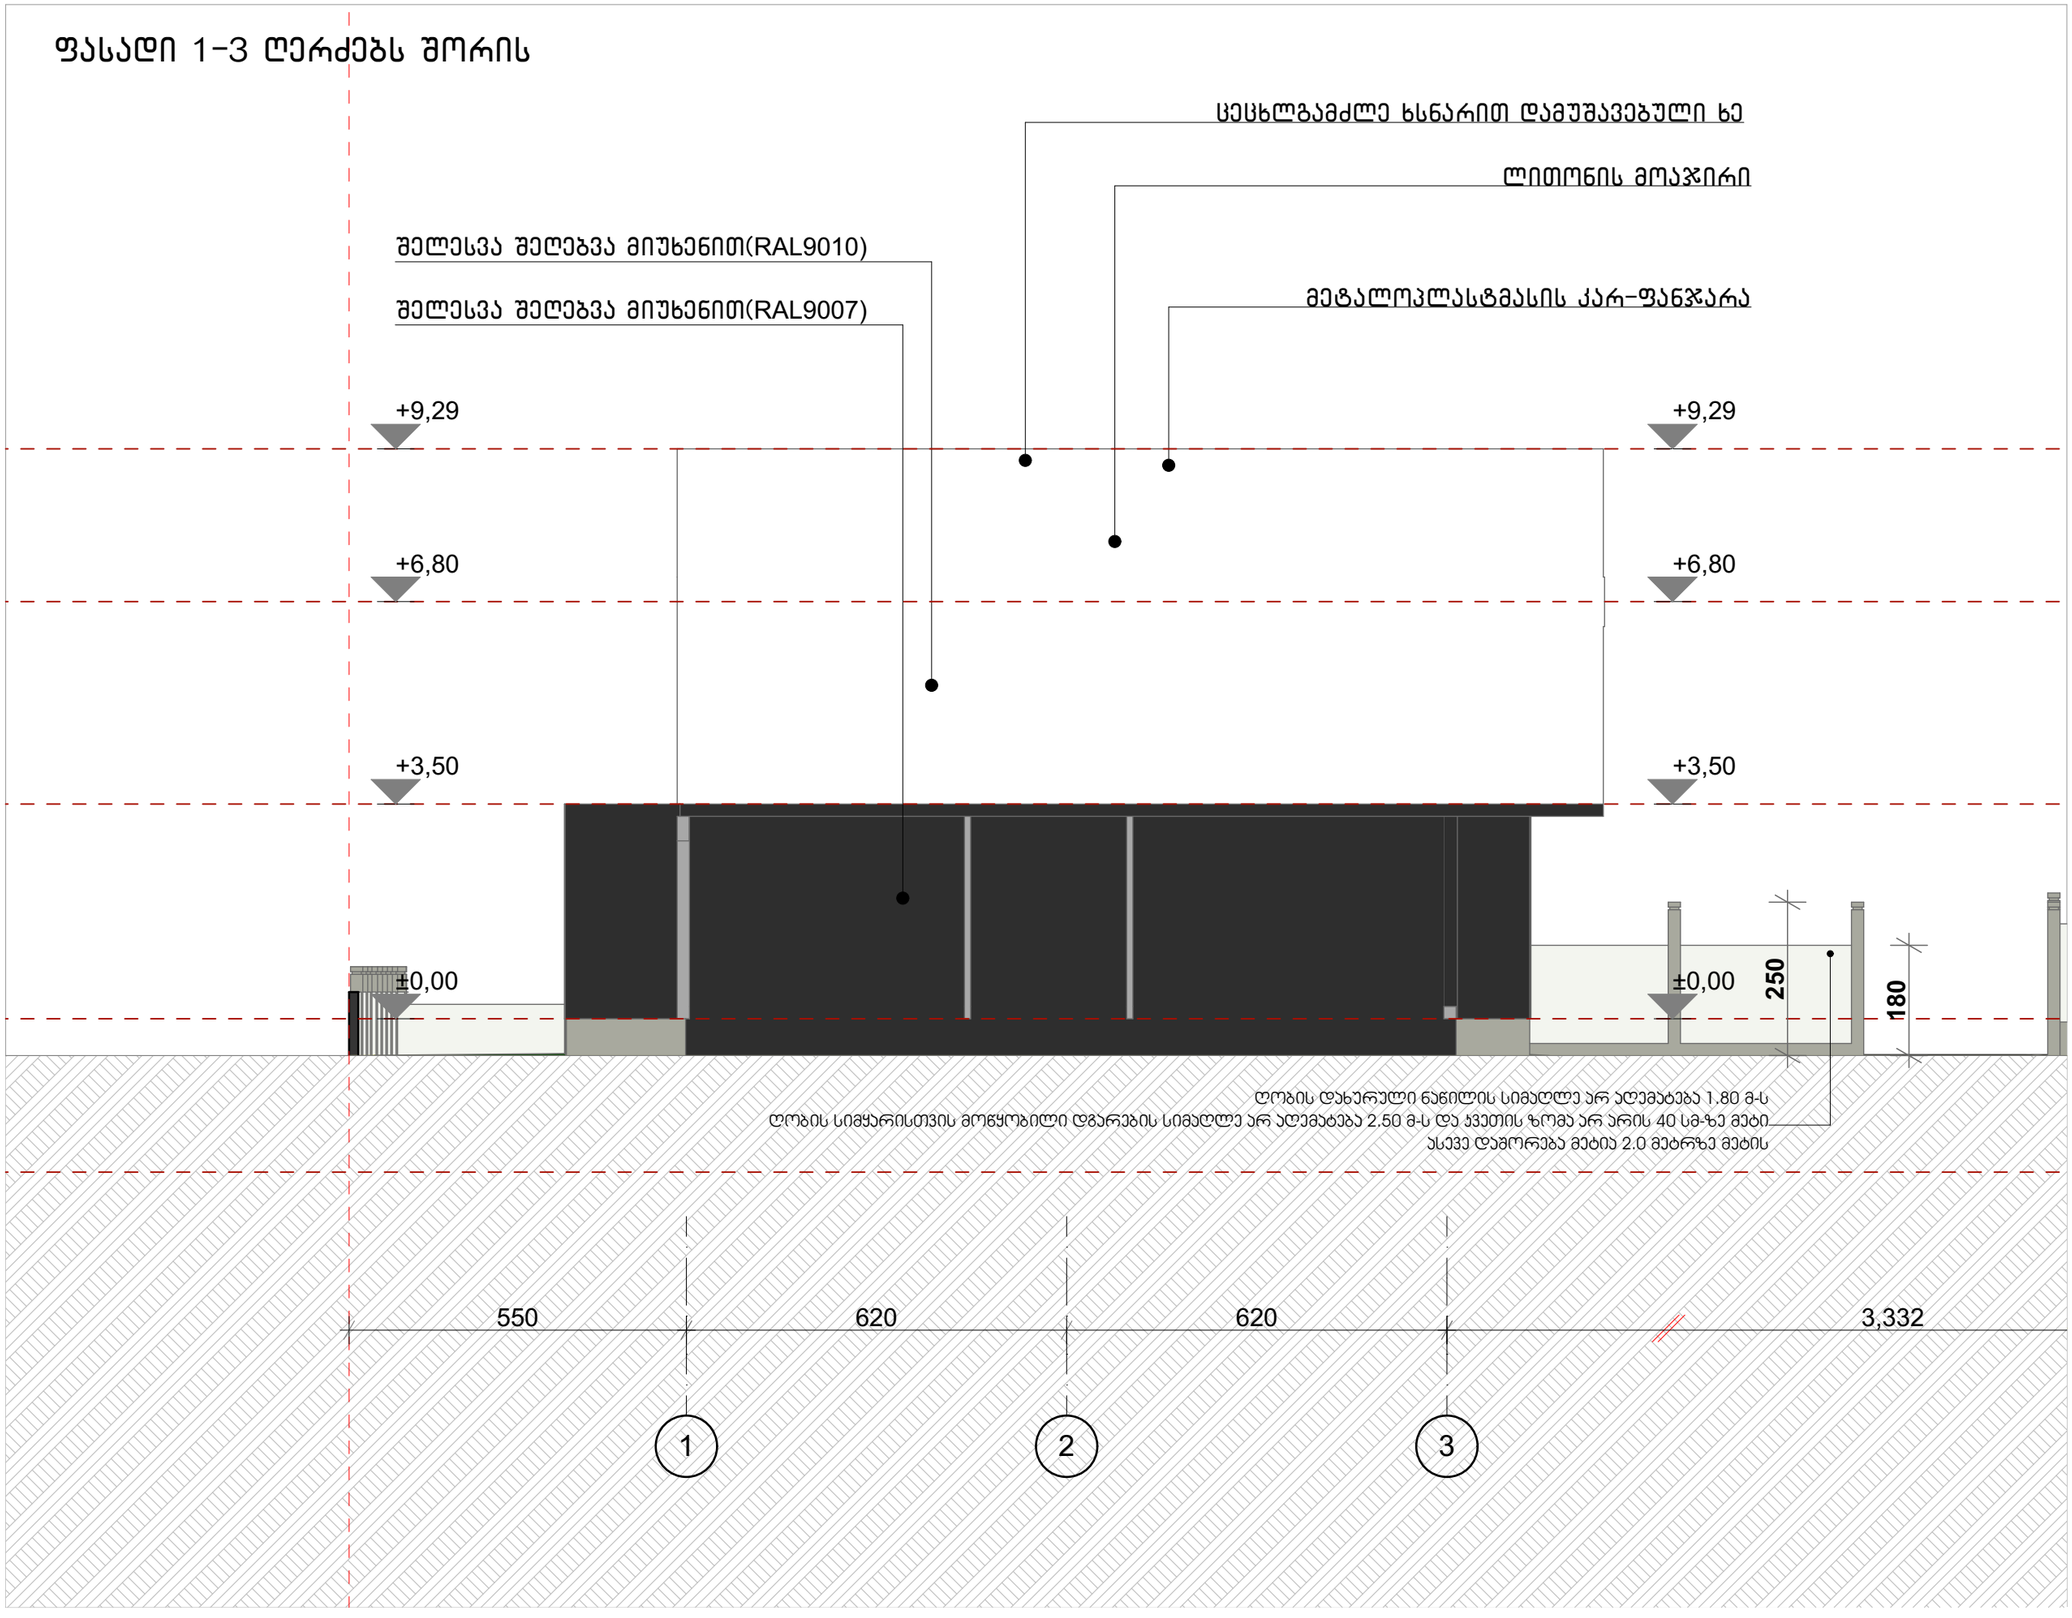

ფორმატი	დაკვეთა №	ფაილის სახელი
A-3	-	-

ექსპლიკაცია:

პირობითი ნიშნები

- - - საკადასტრო საზღვარი

შენიშვნები

ზომები მოცემული მეტრებში

ნიშნულები მოცემულია მეტრებში

შენობის საპროექტო ნიშნული +/-0.00 აბოლუტურად აბსოლიტურ ნიშნულს 609.55

დამკვეთი:	შპს "რიალ ისთეით ქომფანი"

მოქ. ლევან ზაროშვილი ნაკვეთზე

ინდივიდუალური საცხოვრებელი

სახლის

არქიტექტურული ნაწილი

არქიტექტურა	
თანამდებობა	გვარი / ხელმოწერა
მთ. არქიტექტ.	ი. მირცხულავა
დამშვა	ი. მირცხულავა

ნახაზი

მასშტაბი 1 : 100	თარიღი 07/05/2019	
სტადია	ფურცლები	ფურცელი
პროექტი		

ფასადი ზ-ა ღერძებს შორის

შელესვა შეღებვა მიუხედით(RAL9007)

ლითონის მოაჯირი

შელესვა შეღებვა მიუხედით(RAL9010)

კედლის დამჭერი კონსტრუქცია

ცეცხლგამძლე ხსნარით დამუშავებული ხე

მინის მოაჯირი

მეტალოპლასტმასის კარ-ფანჯარა

კედლის დამჭერი კონსტრუქცია

+9,29

+6,80

+3,50

±0,00

+9,29

+6,80

+3,50

245

±0,00

180

ღობის დახერული ნაწილის სიმაღლე არ აღემატება 1.80 მ-ს
ღობის სიმყარისთვის მოწყობილი დგარების სიმაღლე არ აღემატება 2.50 მ-ს და ჯვეთის ზომა არ არის 40 სმ-ზე მეტი
ასევე დაშორება მეტია 2.0 მეტრზე მეტის

333 590 590 56 590 590

ზ ე დ გ ბ ა

ფორმატი	დოკუმენტის №	ფაილის სახელი
A-3	-	-

ექსპლიკაცია:

პირობითი ნიშნები

საკადასტრო საზღვარი

შენიშვნები

ზომები მოცემული მეტრებში

ნიშნულები მოცემულია მეტრებში

შენობის საპროექტო ნიშნული +/-0.00 უტოლდება აბსოლიტურ ნიშნულს 609.55

დამკვეთი:	შპს "რიას ისთეით ქომფანი"

მოქ. ლევან ზეროშვილი ნაკვეთზე

ინდივიდუალური საცხოვრებელი

სახლის

არქიტექტურული ნაწილი

არქიტექტურა

თანამდებობა	გვარი / ხელმოწერა
მთ. არქიტექტ.	ი. მირცხულავა
დამამუშავ.	ი. მირცხულავა

ნახაზი

მასშტაბი 1 : 100	თარიღი 07/05/2019	
სტადია	ფერცლები	ფერცელი
პროექტი		

ფასადი 3-1 ღერძებს შორის

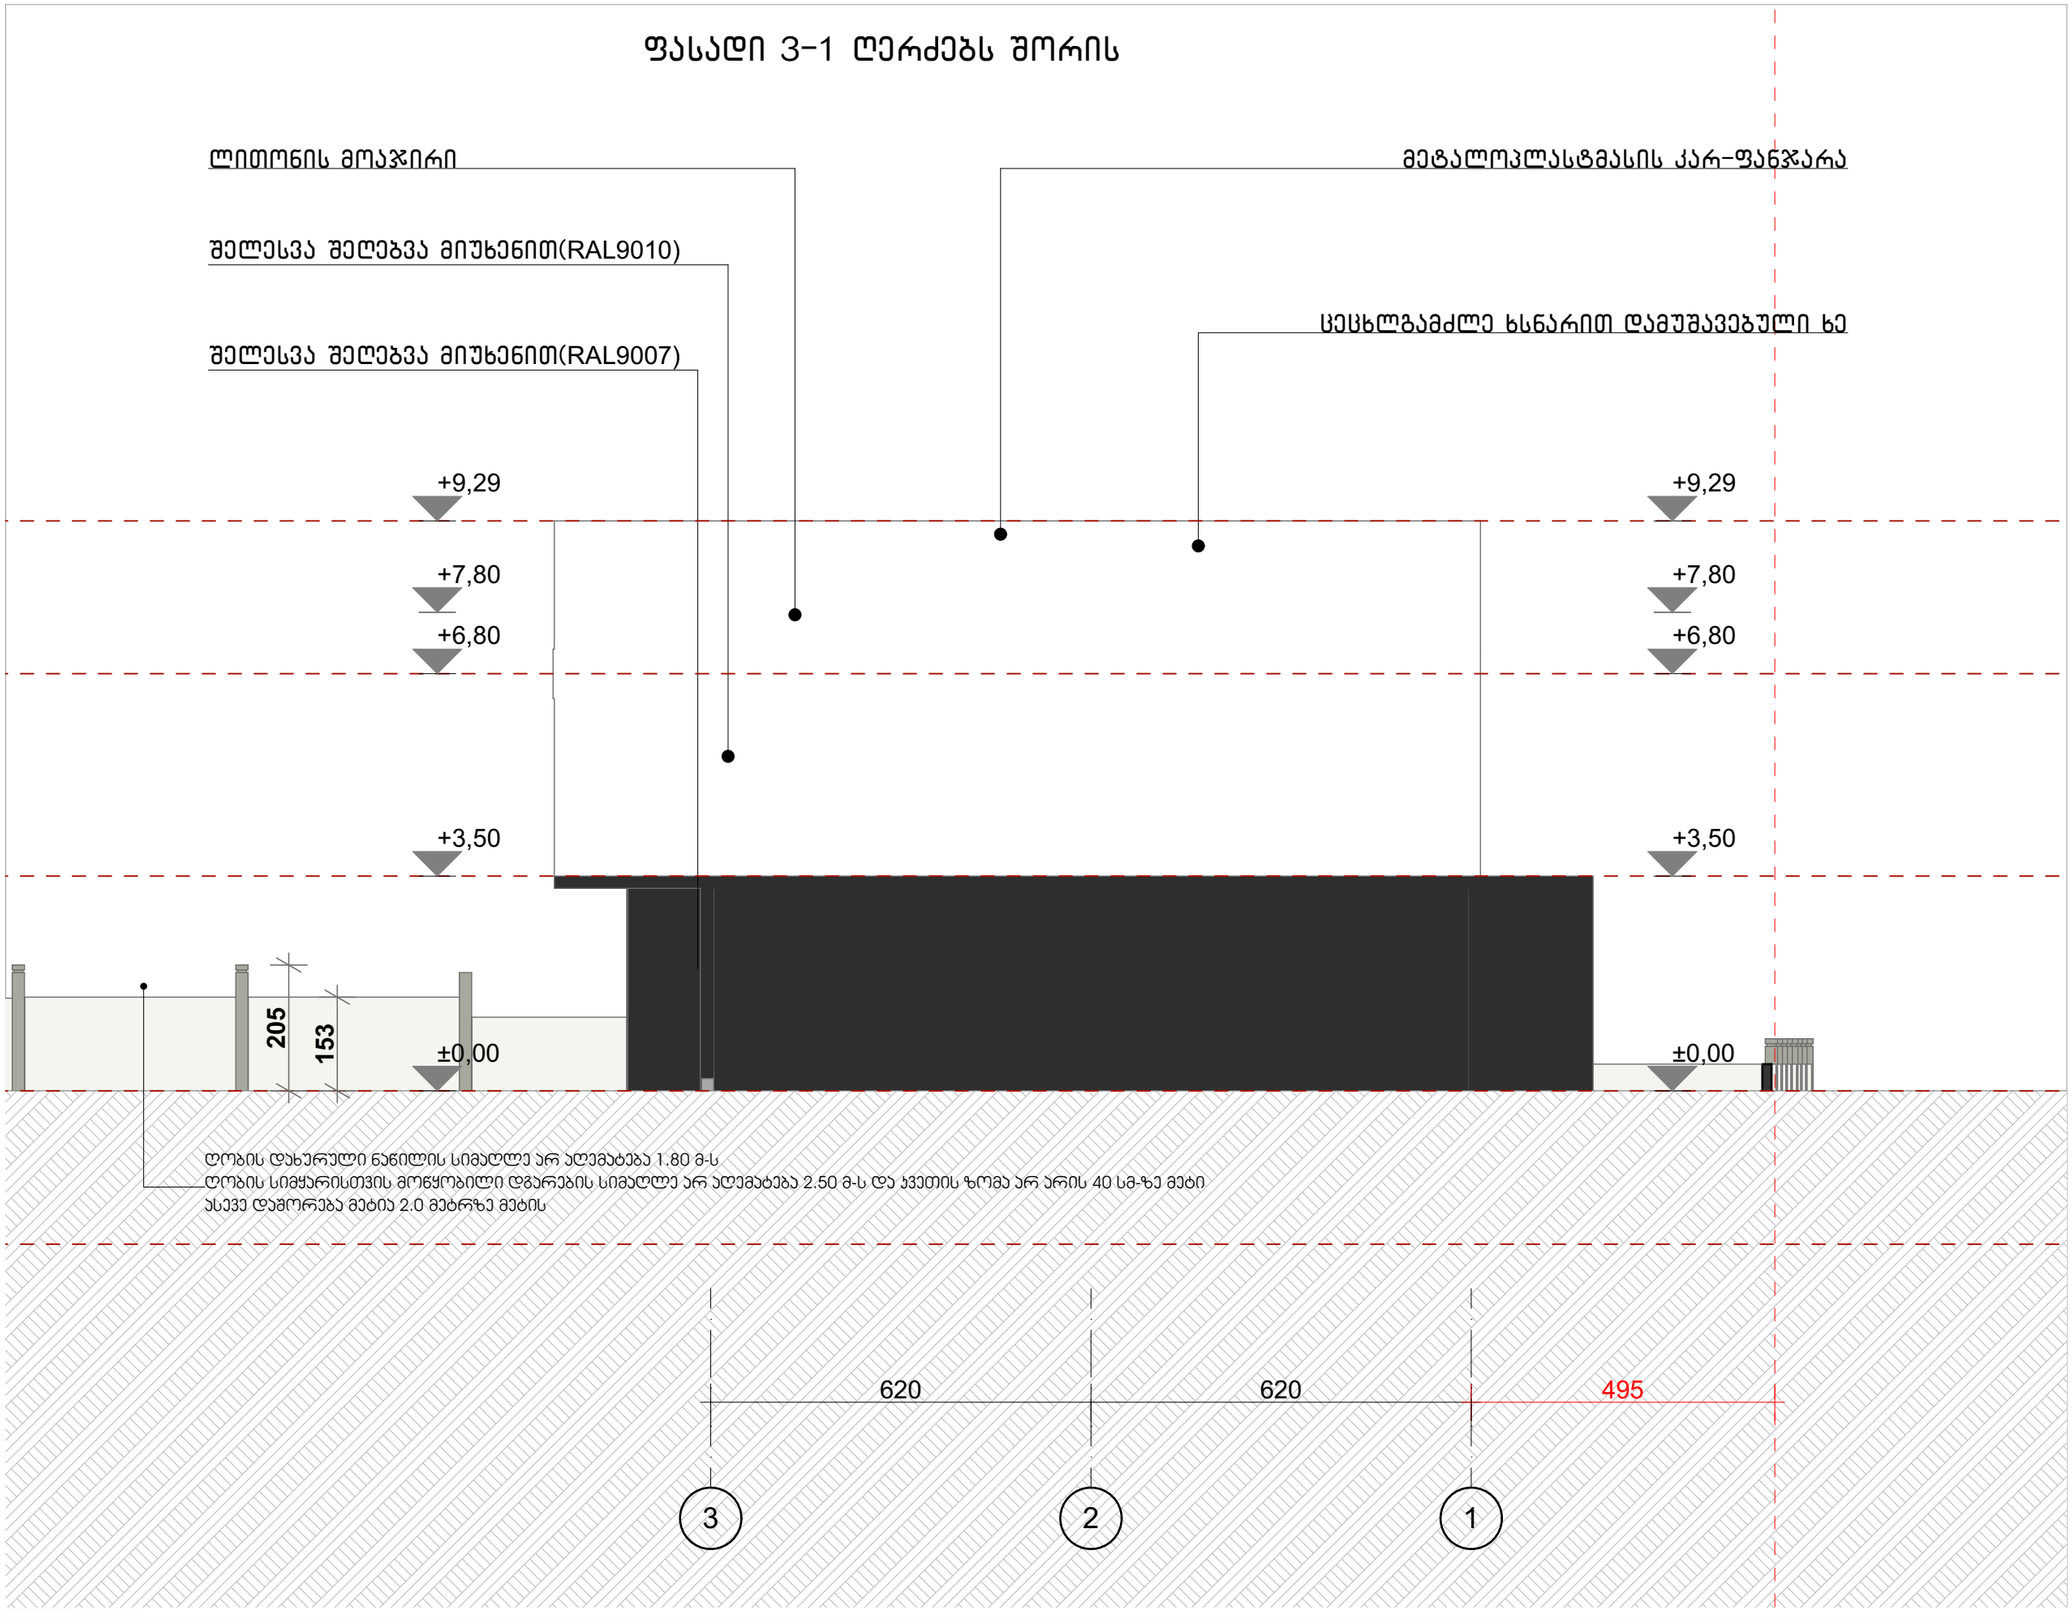

ღობის დახერული ნაწილის სიმაღლე არ აღემატება 1.80 მ-ს
ღობის სიმყარისთვის მოწყობილი დგარების სიმაღლე არ აღემატება 2.50 მ-ს და ჯვეთის ზომა არ არის 40 სმ-ზე მეტი
ასევე დაშორება მეტია 2.0 მეტრზე მეტის

ფორმატი	დაკვეთა №	ფაილის სახელი
A-3	-	-

ექსპლიკაცია:

პირობითი ნიშნები

- - - საკადასტრო საზღვარი

შენიშვნები

ზომები მოცემული მეტრებში

ნიშნულები მოცემულია მეტრებში

შენობის საპროექტო ნიშნული +/-0.00 უტოლდება აბსოლიტურ ნიშნულს 609.55

დამკვეთი:	შპს "რიალ ისთეიტ ქომფანი"

მოძ. ლევან ზეროფილი ნაკვეთზე

ინდივიდუალური საცხოვრებელი

სახლის

არქიტექტურული ნაწილი

არქიტექტურა

თანამდებობა	გვარი/ხელმოწერა
მთ. არქიტექტ.	ი. მირცხულავა
დაამუშავა	ი. მირცხულავა

ნახაზი

მასშტაბი 1 : 100	თარიღი 07/05/2019	
სტადია	ფერცლები	ფერცელი
პროექტი		