
მიწის ნაკვეთის ტოპოგრაფიული ასომვითი ნახაზი



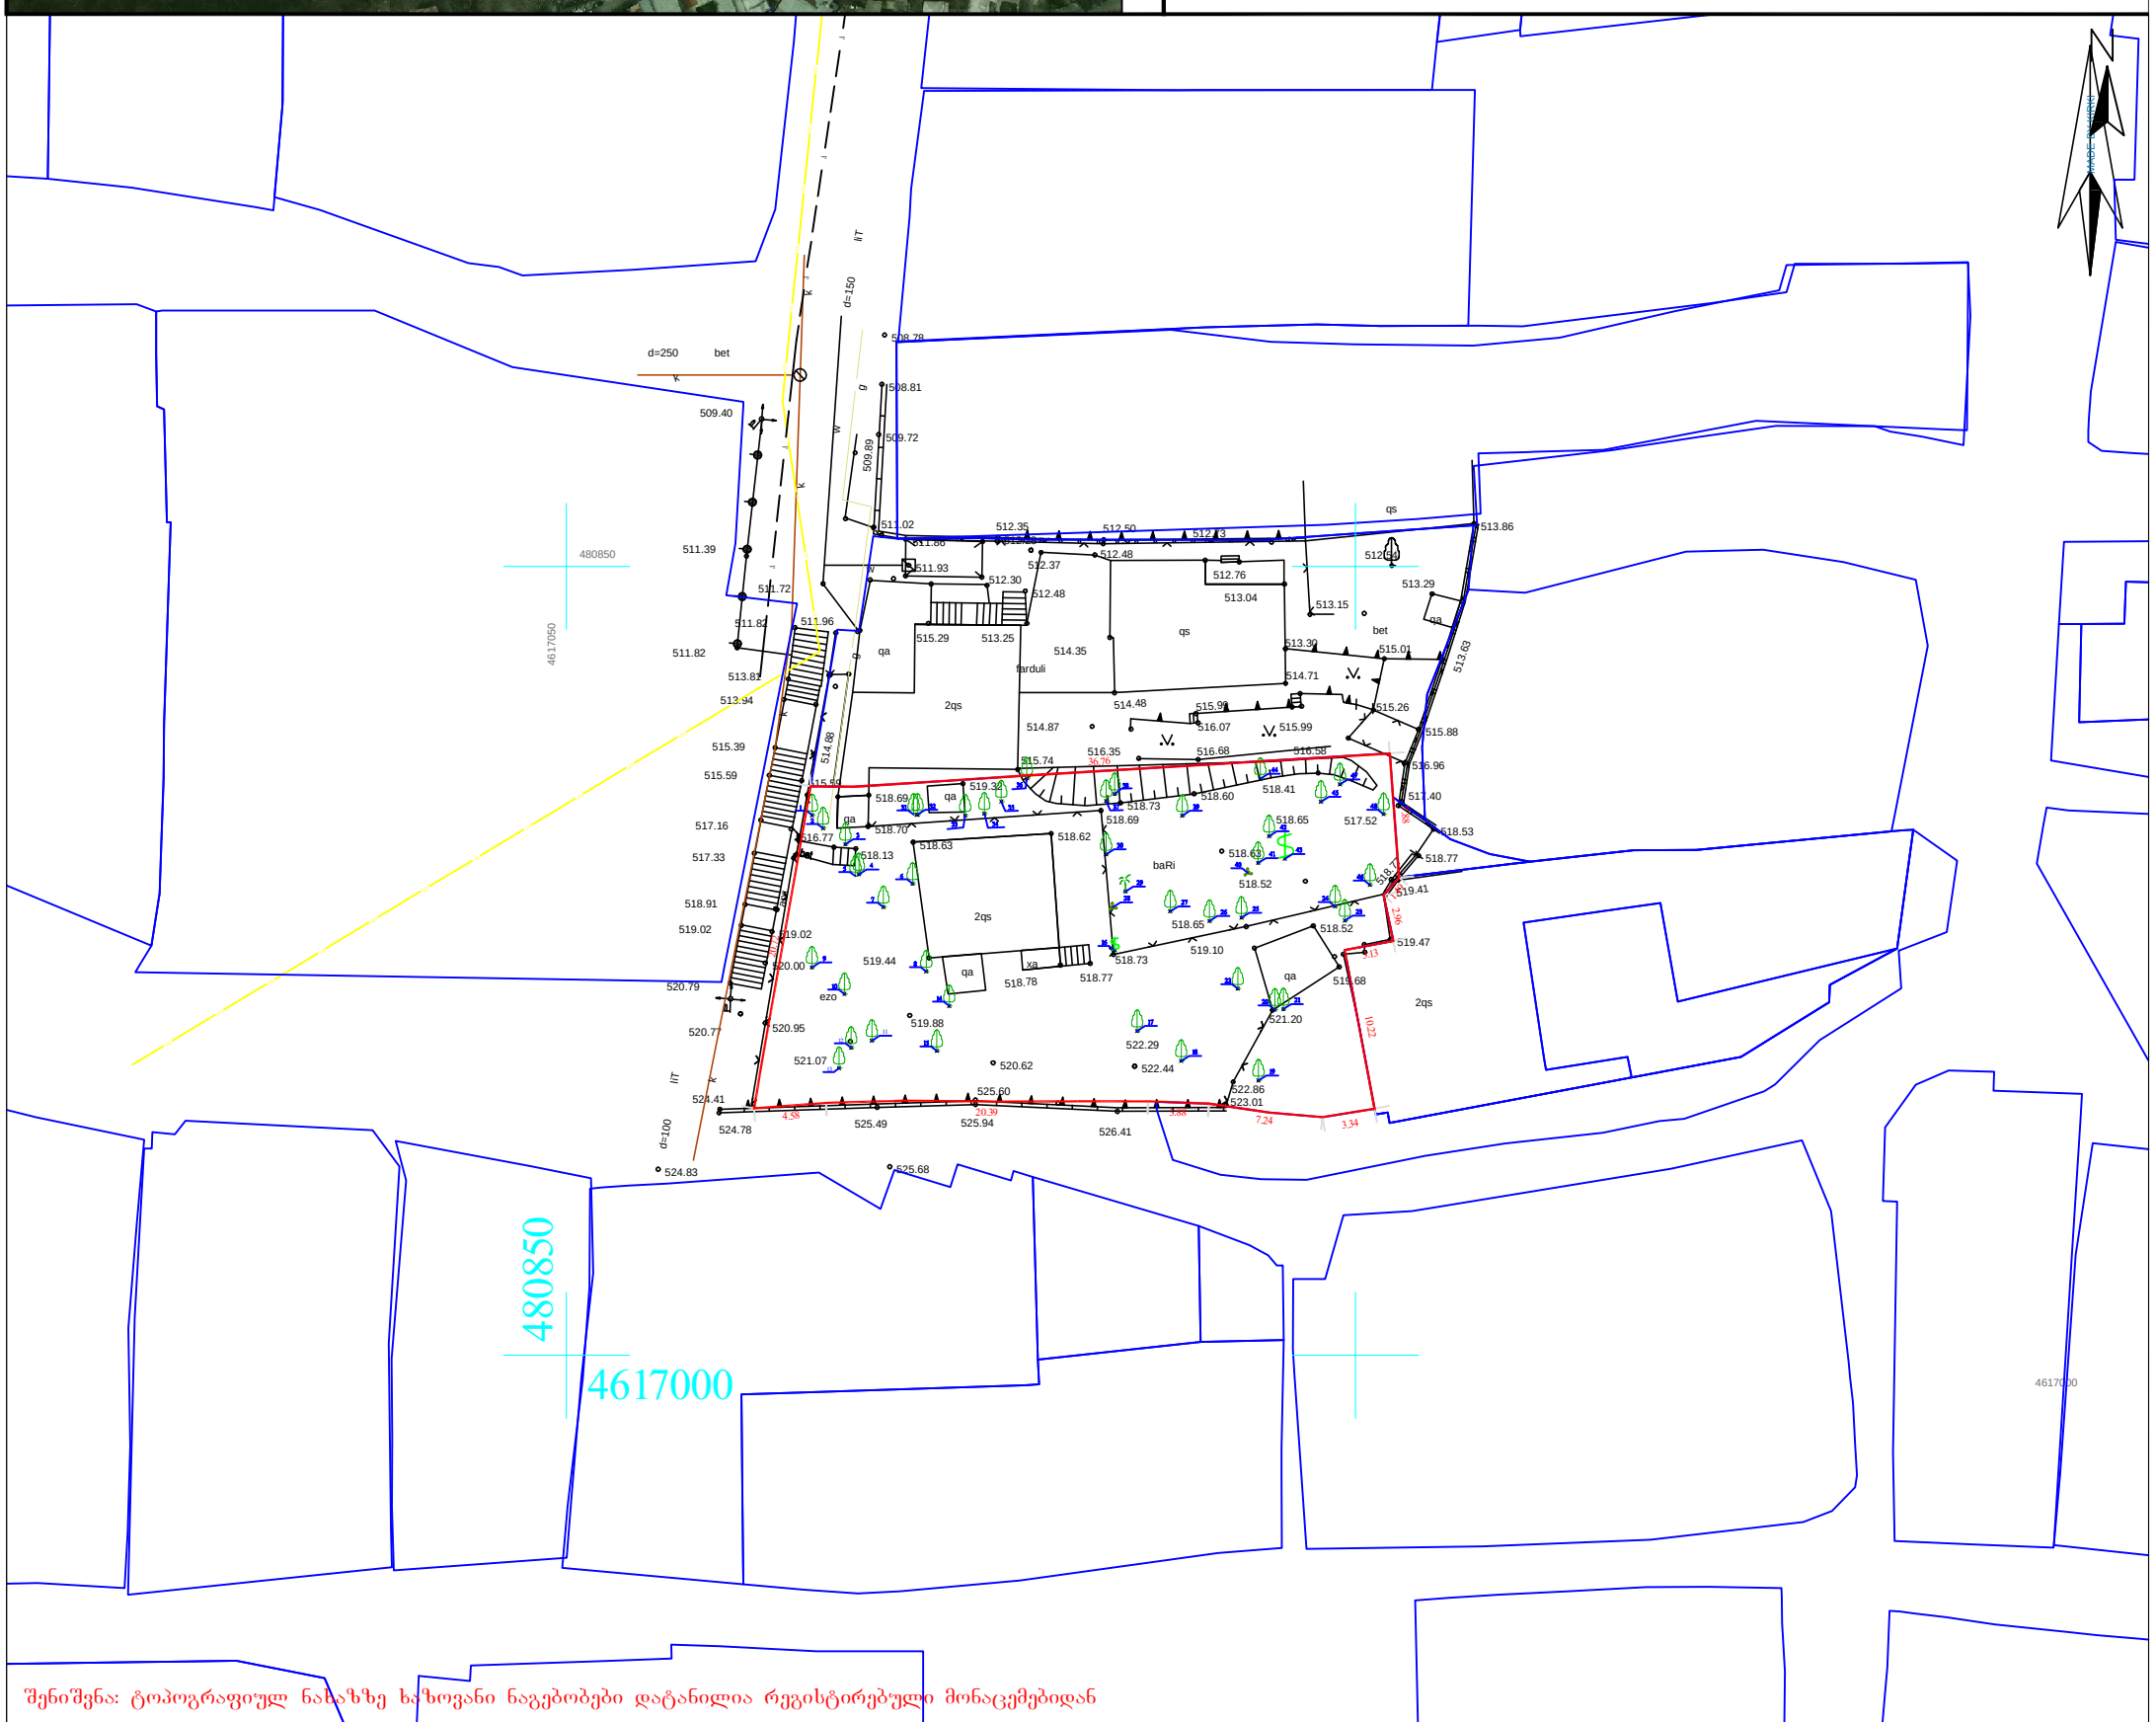

შენიშვნა: ტოპოგრაფიულ ნახაზზე ხაზოვანი ნაგებობები დატანილია რეგისტრირებული მონაცემებიდან

პირობითი აღნიშვნები	შენიშვნა: მიწის სამუშაოები შეათანხმეთ შესაბამის კომუნიკაციის წარმომადგენლებთან				პროექცია UTM 38N საკოორდინატო სისტემა WGS 84	შპს„ორიონი" ქ. თბილისი, სანაპიროს ქუჩა №4	Ltd"orioni" ტელ: 557-51-51-15: 598 288 688 E-mail: Ltdorioni@mail.ru	
მიწისქვეშა კომუნიკაციები	ნაკვეთის საზღვარი	ბუჩქი	ცოცხალი ღობე		ღობე	დირექტორი	ქ. ცინცაძე	მ. ცინცაძე
კანალიზაცია	შენობა	გაზონი	ხეების რიგი		ბორდიური	კონტროლი	ზ. ცინცაძე	ზ. ცინცაძე
დენის კაბელი	არკა	სამეთვალყურეო ჭები	ტრანსფორმატორი		ბეტონი	აზომა	ქ. ცინცაძე	მ. ცინცაძე
გაზის მილი	ფარდული	ძეგლი	რადიო ან ტელე ანძა		ასფალტი	მისამართი	ქ. თბილისი, მცხეთის II შესახვევი №16, ქ თბილისი, მცხეთის II შესახვევი №16ის მიმდებარედ ს/კ.01.14.11.039.030	
წყლის მილი	კიბე	შადრევანი	ლამპიონები		საყრდენი კედელი		მაშტაბი 1:500	24.09.2019
კავშირგაბმულობა	ფოთლოვანი ხე	ონკანი	ელექტრო ბოძი		ბილიკი			
	წიწვოვანი ხე	წყარო ან ჭა	რკინიგზა		გზის კონტური			
	ხეხილის ხე	ბენზინგასამართი სადგური	იზოჰიფსი		ფლატე			
	პალმა	მაღალი ძაბვის გადამცემი	მთავარი იზოჰიფსი		წყლის კონტური			