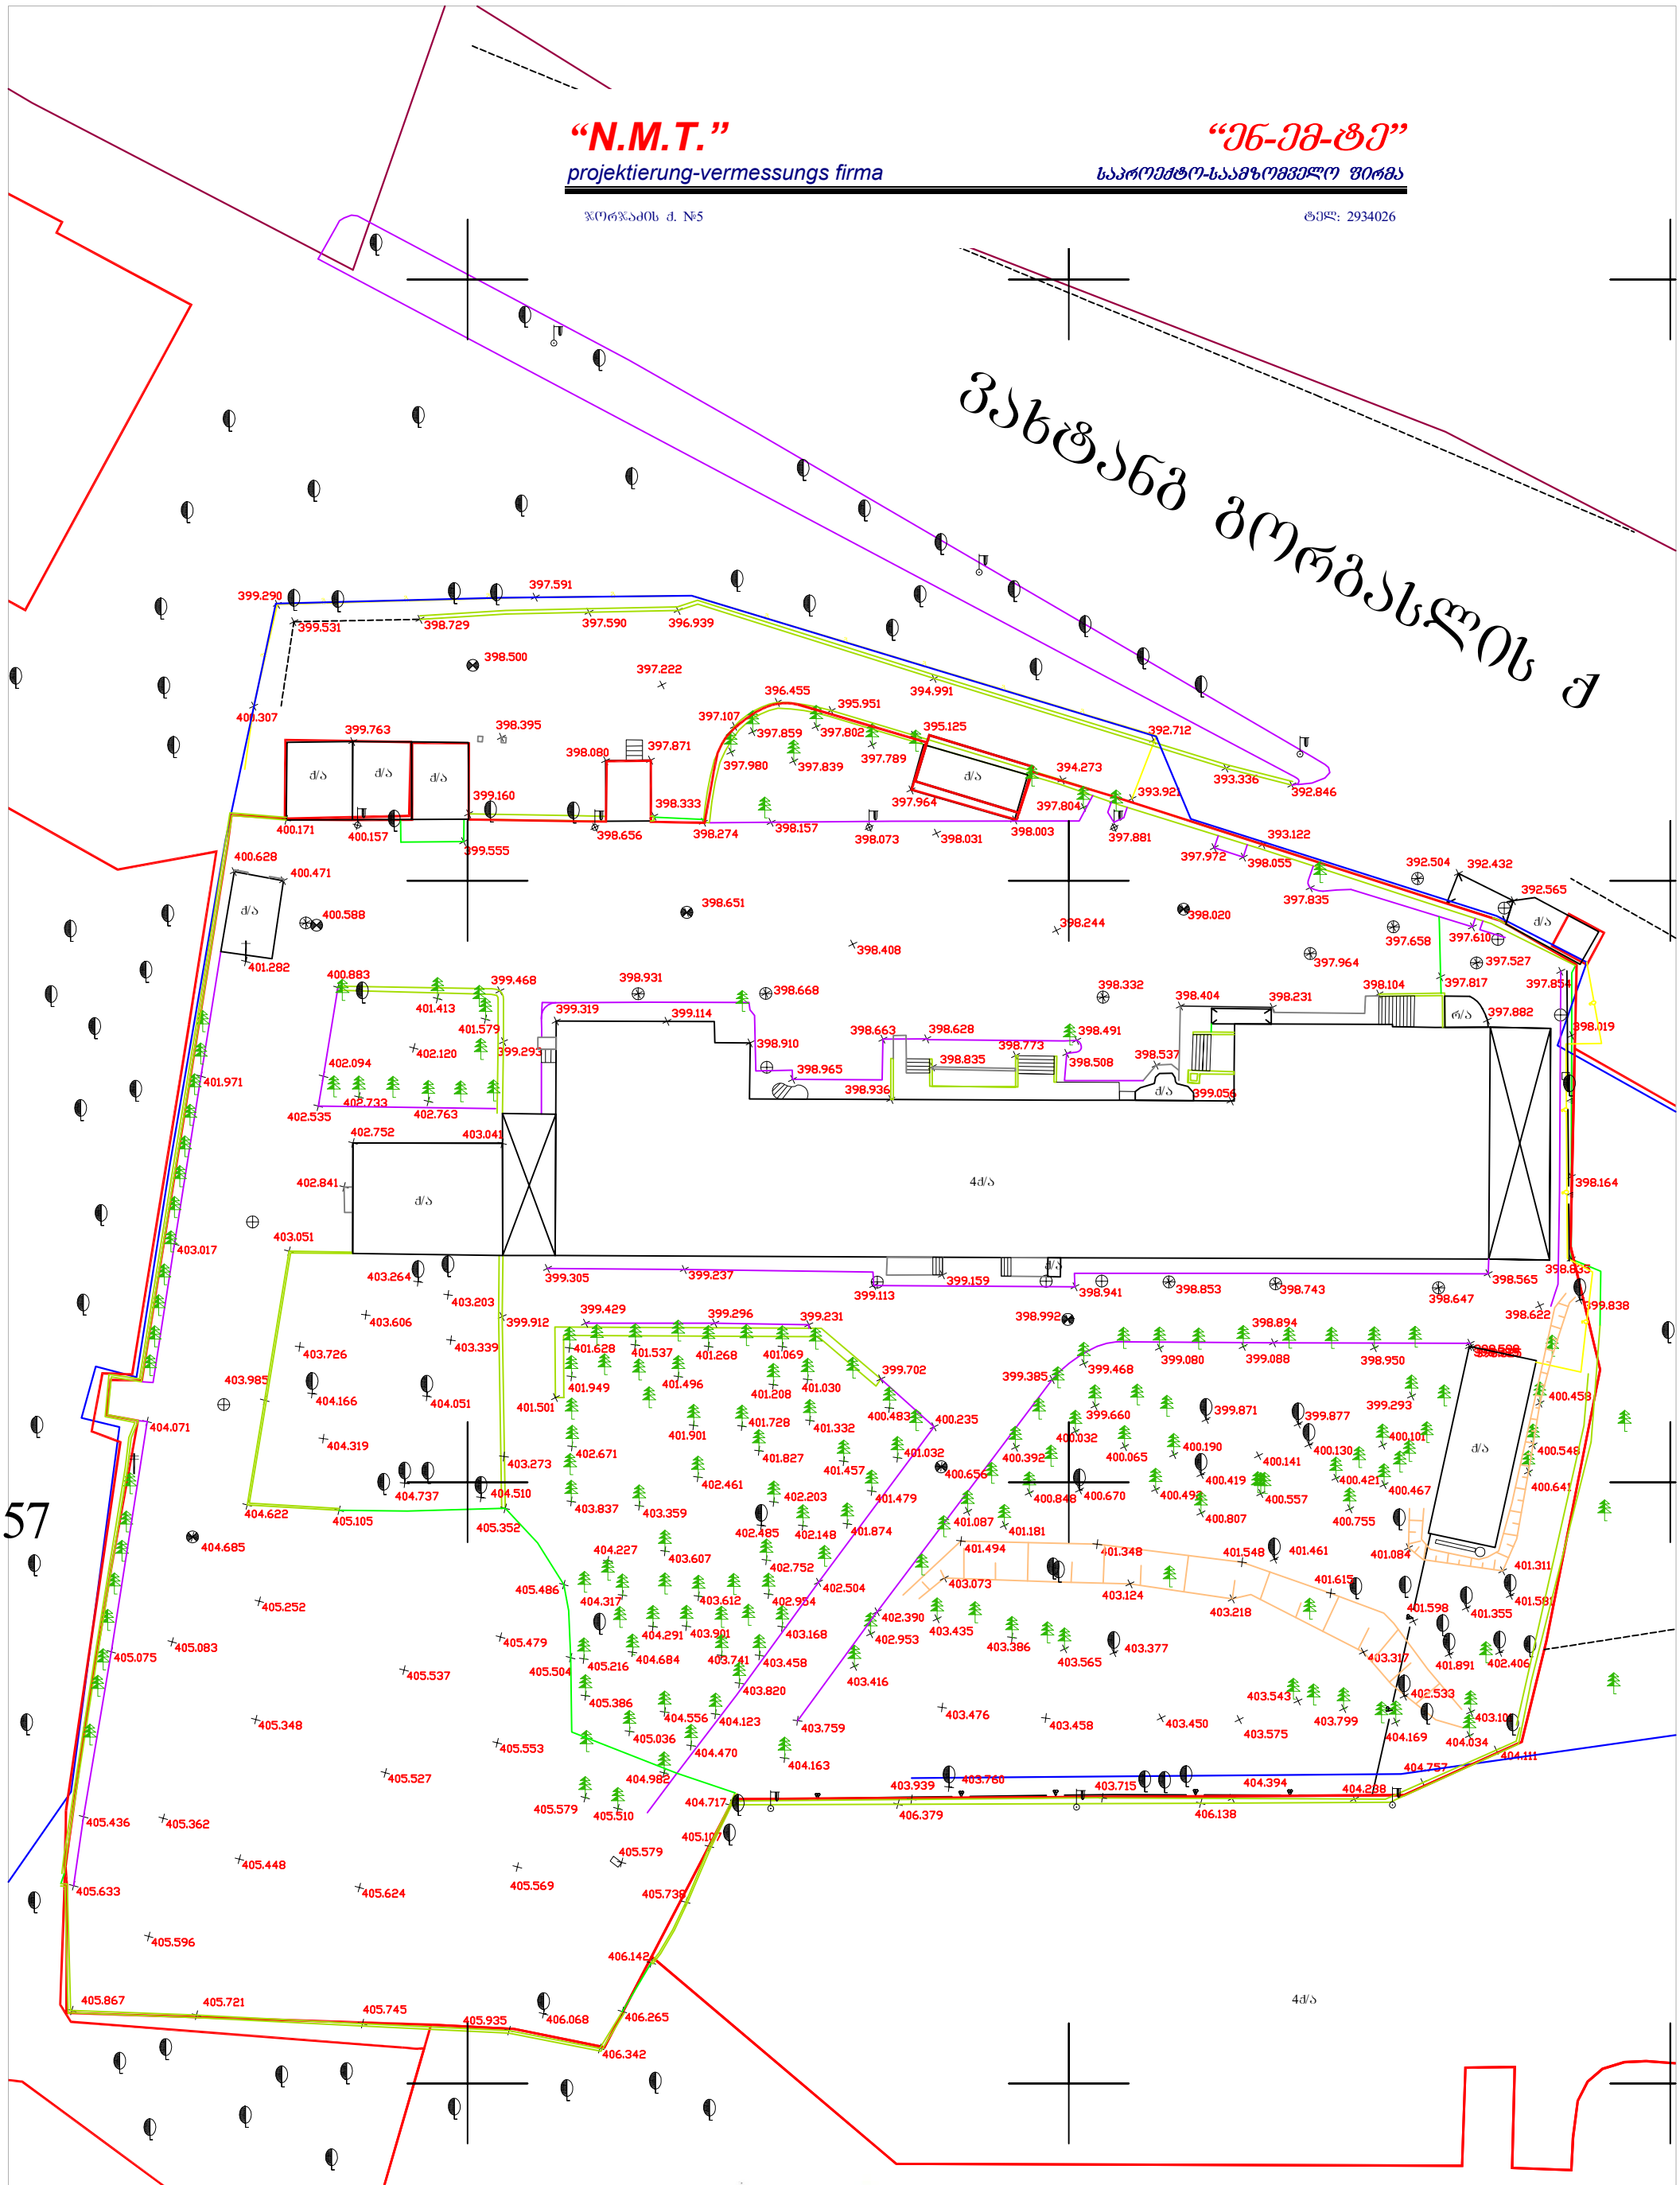

g

g g g g

g g g g g

w w

ვახტანგ გორგასლის ქ

4q/a

q/a

q/a

r/a

q/a

q/a q/a q/a q/a

q/a

q/a

4q/a

q/a

57

ტოპო-გეოდეზიური ანაზომი

დირექტორი

amzomveli

დამუშავება

ნ. შახოვი

შ. გოგოლიძე

მასშტაბი 1:500 ა.თ. 17.08.2015

პირობითი აღნიშვნები

საცხ. სახლი
ბეტონი
ღობე

ბორდიური ფარდული
ფოთლოვანი ხე

წიწვოვანი ხე ლამპიონი

კაბელის შახტა

წყლის ჭა, ონკანი

კანალიზაცია

სანიაღვრე

მშენებარე

საგზაო ნიშანი

ხის ბოძი

რკინის ბოძი

გორგასალის ქ #93

დამკვეთი

მისამართი შ. გოგოლიძე გაზი
წყალი
რეგისტრ.
კომუნიკაცია

g
w

“N.M.თ.” “ენ-ემ-ტე” projektierung-vermessungs ფირმა საპროექტო-საამზომველო ფირმა
ჯორჯაძის ქ. #5 ტელ: 2934026