ფორმატი PAPER SIZE		პროექტის № PROJECT #
A-2		fasadebi .dwg

პირობითი ნიშნები

- საპროექტო ნიშნული
- ასოლუტური ნიშნული
- ღერძის ხაზი
- წითელი ხაზი


ქ– n – ქარის მარკირება


ფ– n – ფანჯრის მარკირება

ქ.ფ– n – ქარ-ფანჯრის მარკირება

შენიშვნები

1. ნახაზზე ზომები მოცემულია სანტიმეტრებში.
2. ნახაზის კედლე ცვლილება მშენებლობისას შეთანხმებული უნდა იქნა პროექტის ავტორებთან.
3. შენობის ნიშნული 0.00 უტოლდება ასოლუტურ ნიშნულს 406.90.

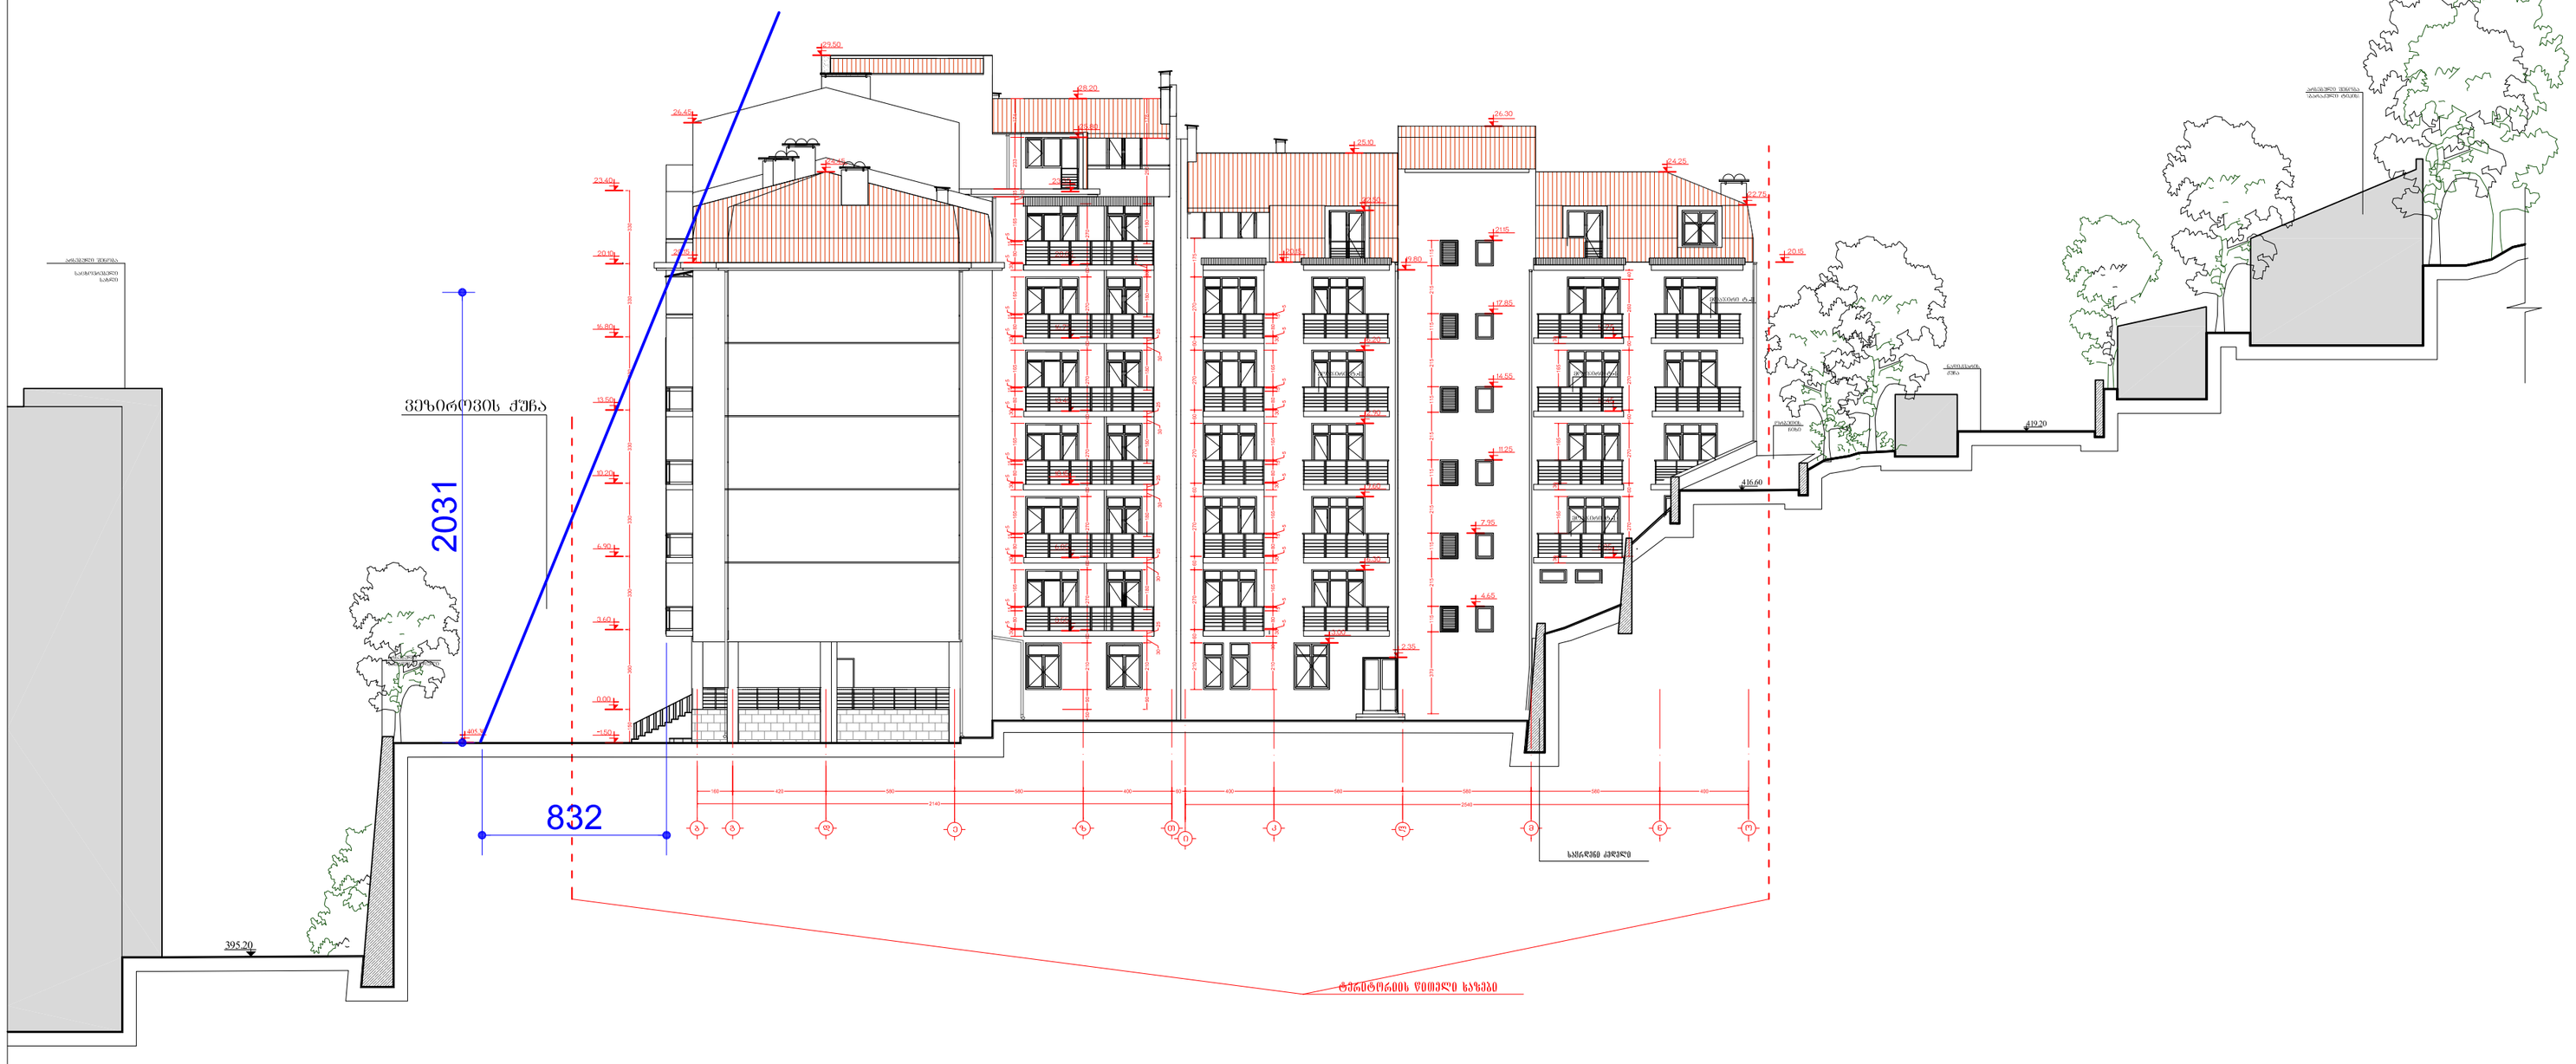

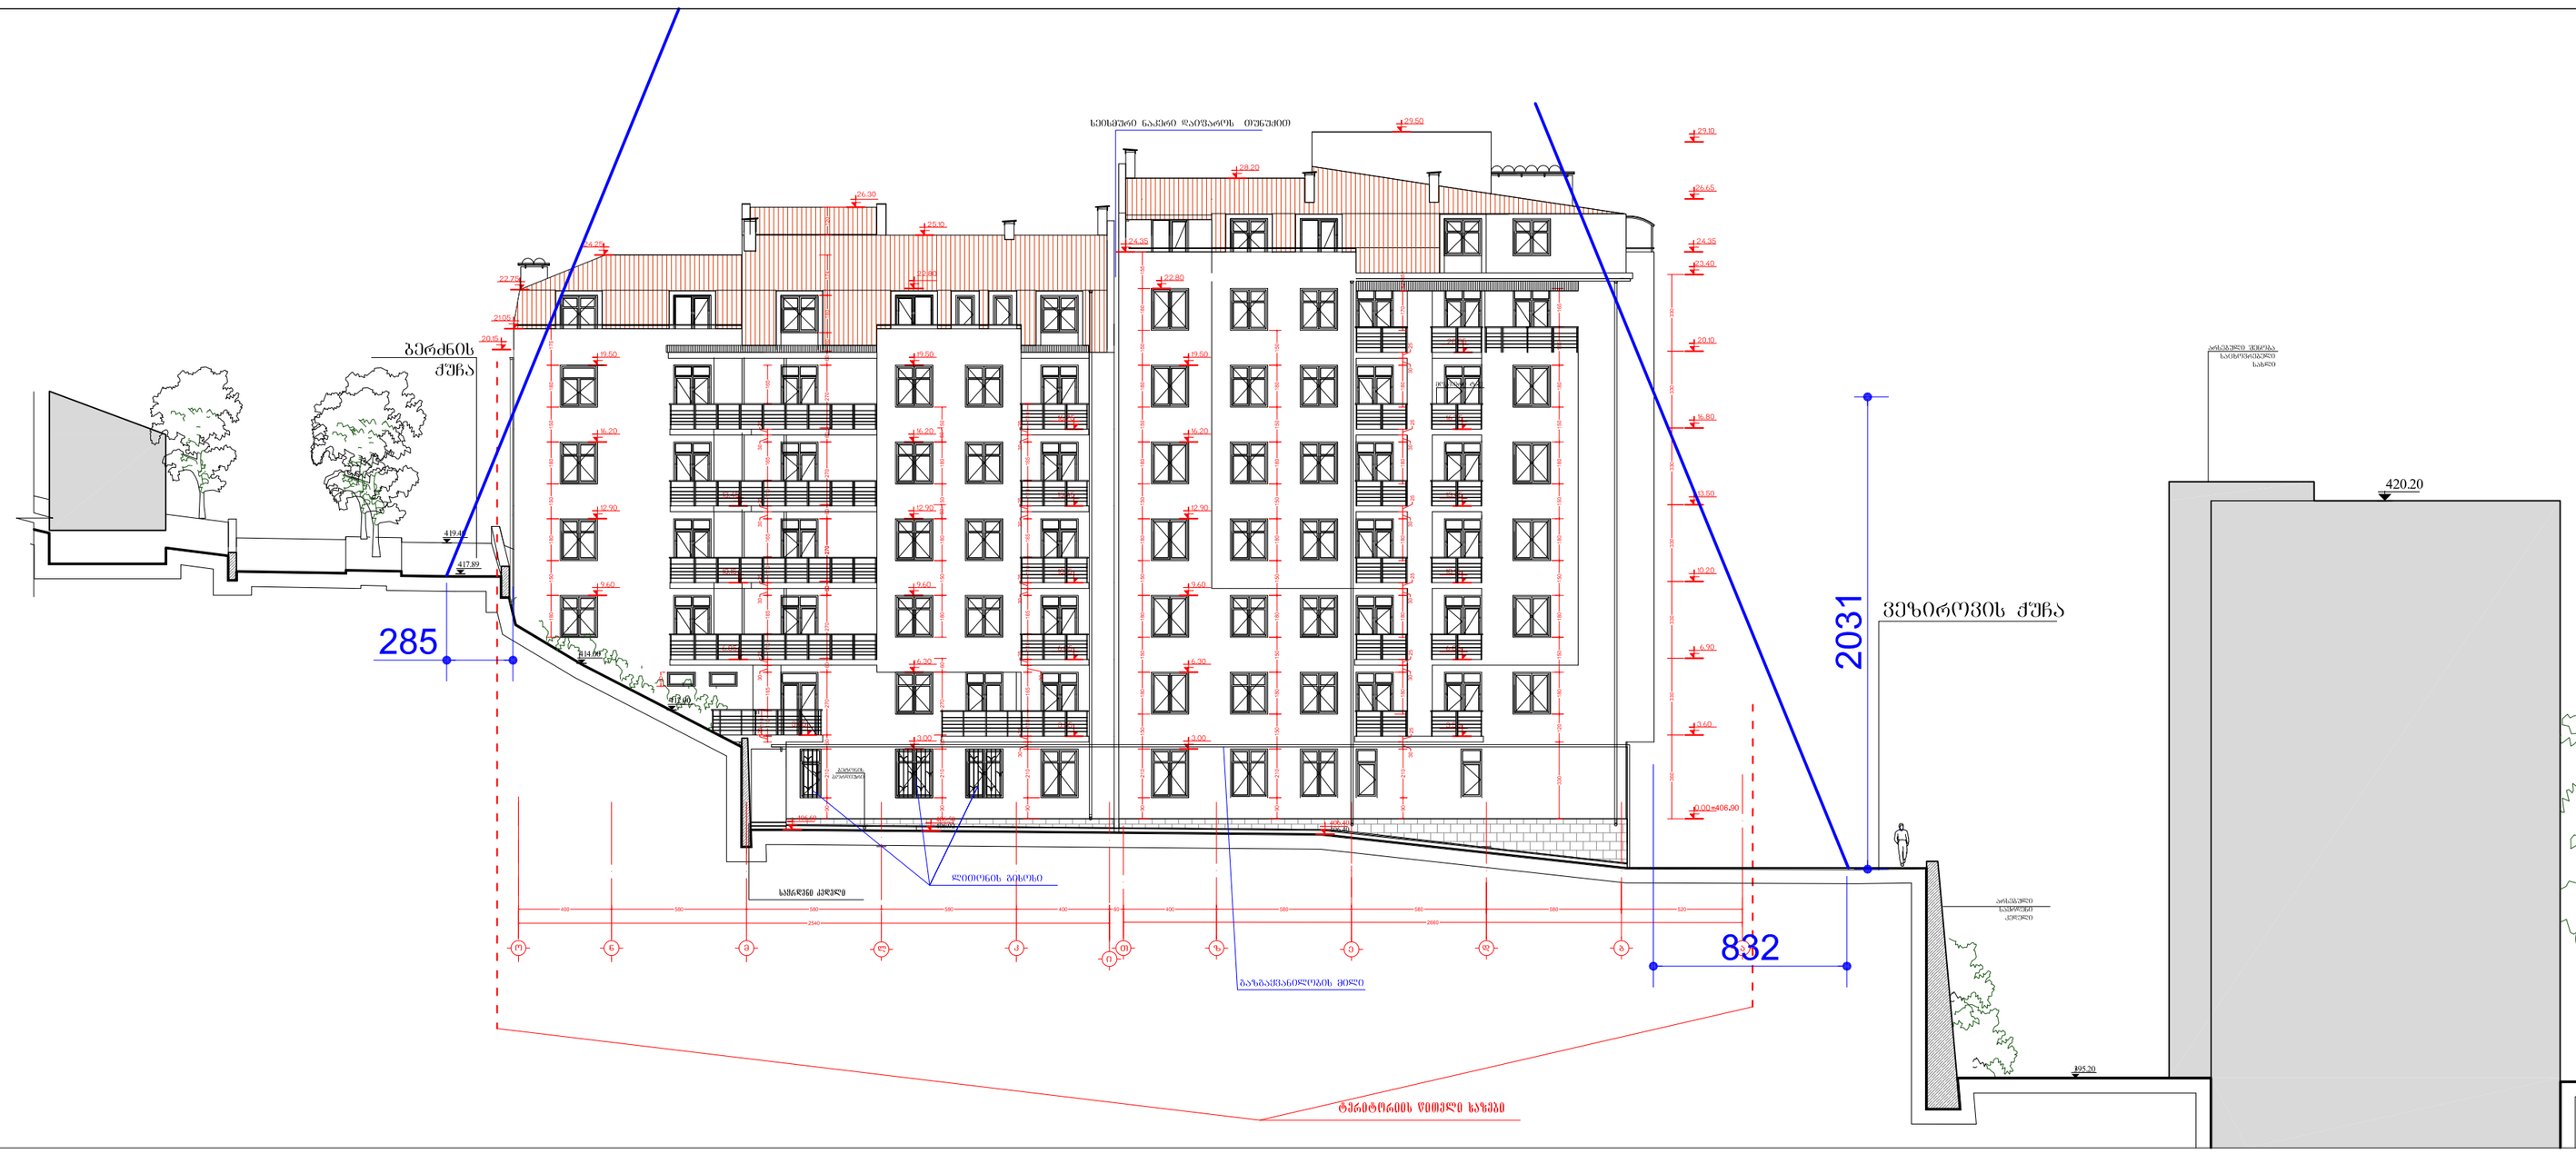

დამკვეთი CLIENT	
პროექტი PROJECT	მრავალბინიანი საცხოვრებელი კომპლექსი კორექტირება
მისამართი ADDRESS	ვეზიროვის ქ. №16

თანამდებობა	გვარი	ხელმოწერა
დირექტორი	გ.ჯემბურიძე	
მთ.არქიტექტორი	გ.ჯემბურიძე	
ავტორი	გ.ჯემბურიძე რ. ხეცურიანი	
კონსტრუქტორი	ს.პაპაშვილი	
დამმშპვ	რ. ხეცურიანი	
შემოწმა	გ.ჯემბურიძე	

შ.პ.ს. "ჯი არ სი"
თბილისი, დიღმის მას. IV/18/48,
ტელ/ფაქსი: 52 08 10
E mail:
grc_studio@yahoo.com

არქიტექტურული ნაწილი
ARCHITECTURE

მასშტაბი SCALE		თარიღი DATE OF ISSUE	5/11/2011

ნახაზი DRWG.

სიმაღლის განსაზღვრის სქემა

პროექტირება REVISIONS

№	პროექტ. REV.	თარიღი DATE
1		
2		
3		
4		
5		
6		

სტადია STAGE	ინდექსი INDEX	ფურც. PAGES
მუშა პროექტი		