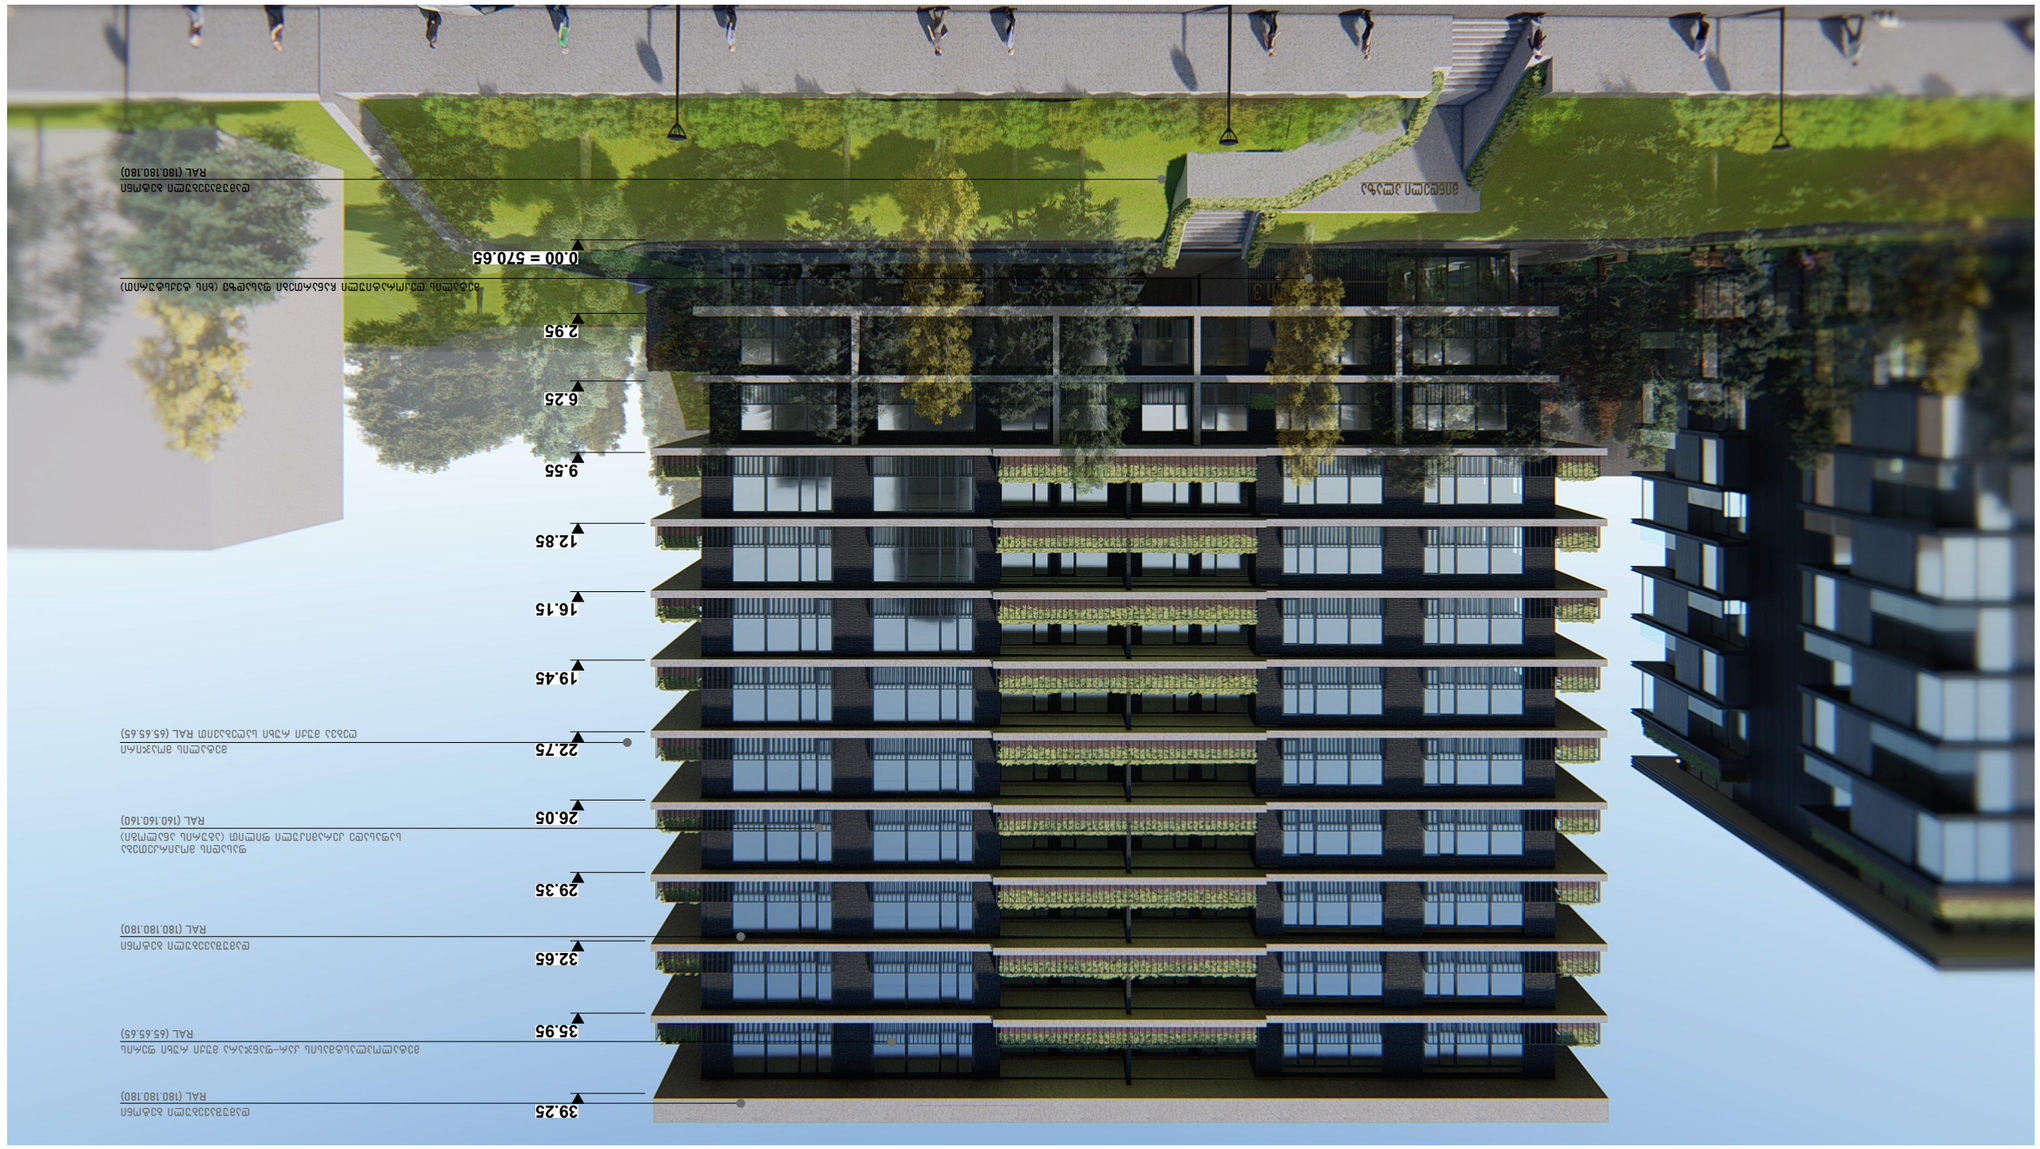


ჭრილი 1-1 მ 1:200

შპს. ტექნიკური ზედამხედველი			
ტექნიკური ზედამხედველი			
არქიტექტორი			
კონსტრუქციული ნაწილის ავტორი			
ავტორი	გიორგი ბერიძე		16.05.2019
პროექტის ხელმძღვანელი			16.05.2019
ინჟინერი			
ინჟინერი			
ინჟინერი		


MAKARA DEME


ENTRANCE