

ფასადი 1-3

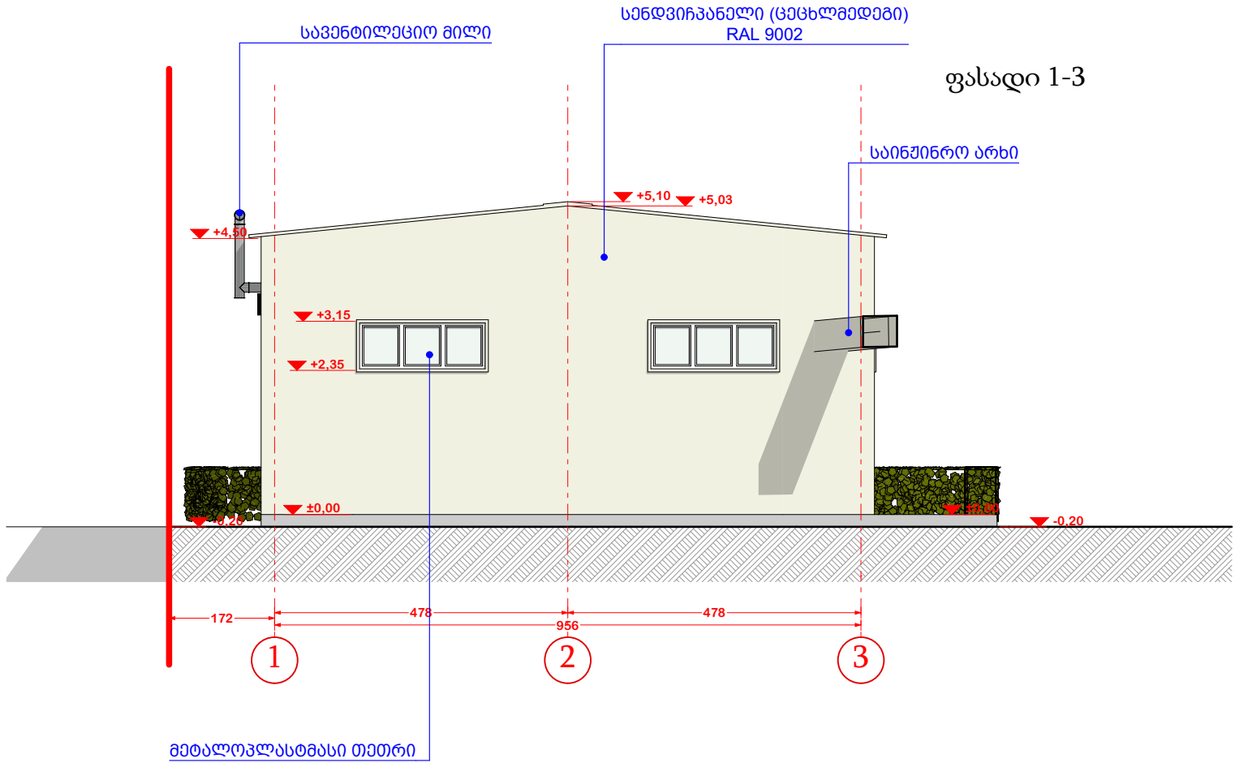

ფასადი 3-1

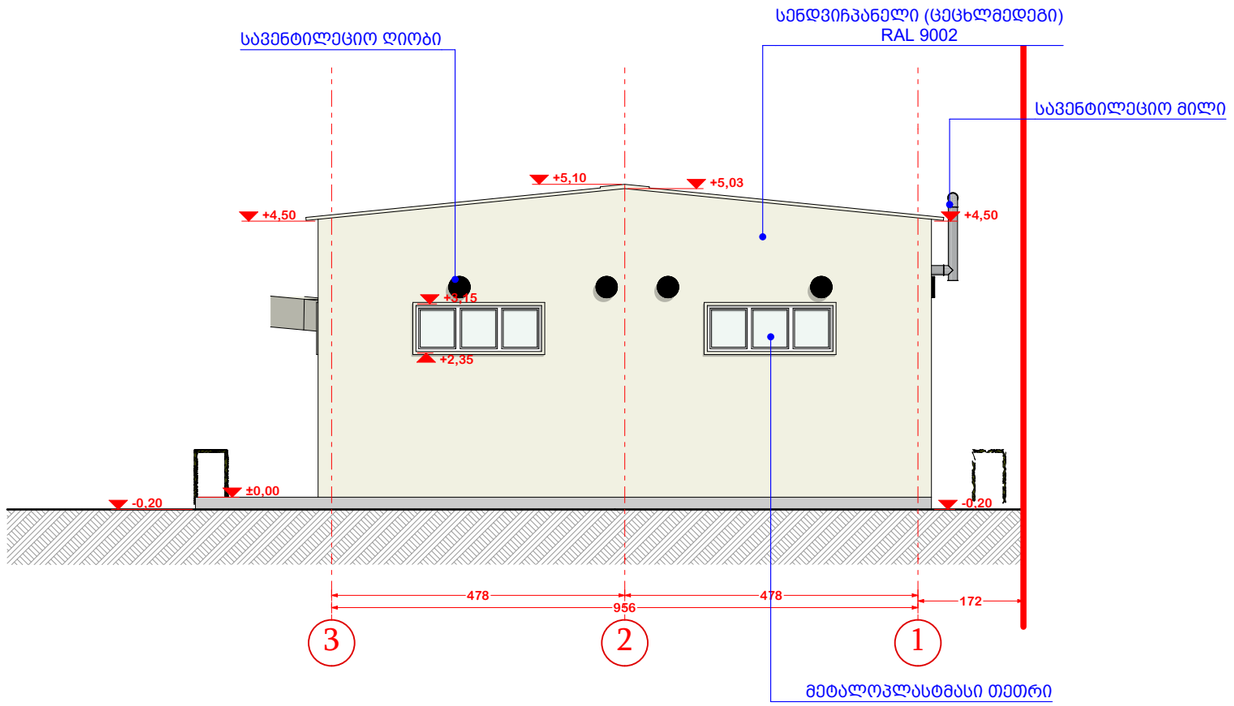

A 3

დაკვეთა N

ექსპლიკაცია

პირობითი აღნიშვნები

შენიშვნები

დამკვეთი
ალექსანდრე ქუთათელაძე

მისამართი
ქ. თბილისი, მეაბრეშუმეობის ინსტიტუტი
ნაკვეთი 01.72.14.013.489

პროექტის სახელწოდება
სამრეცხაო შენობა მეაბრეშუმეობის ს/კ ინსტიტუტის ტერიტორიაზე (კორექტირებული პროექტი)

თანამდებობა	გვარი	ხელმოწერა
დირექტორი	ა. ქუთათელაძე	
პრ. ავტორი	ლ. ჯანხოთელი	
დაამუშავა	ლ. ჯანხოთელი	

შპს "ქლინ ფლეისი"

მისამართი
საქართველო, თბილისი, ვაკე-საბურთალოს რაიონი, მეაბრეშუმეობის ს/კ ინსტიტუტი


მასშტაბი 1:100

თარიღი 10.09.2019


ნახაზის სახელწოდება
ფასადი 1-3; 3-1

პროექტი	ფურცელი	ფურცლები
ესკიზური პროექტი		

ფასადი ა-დ

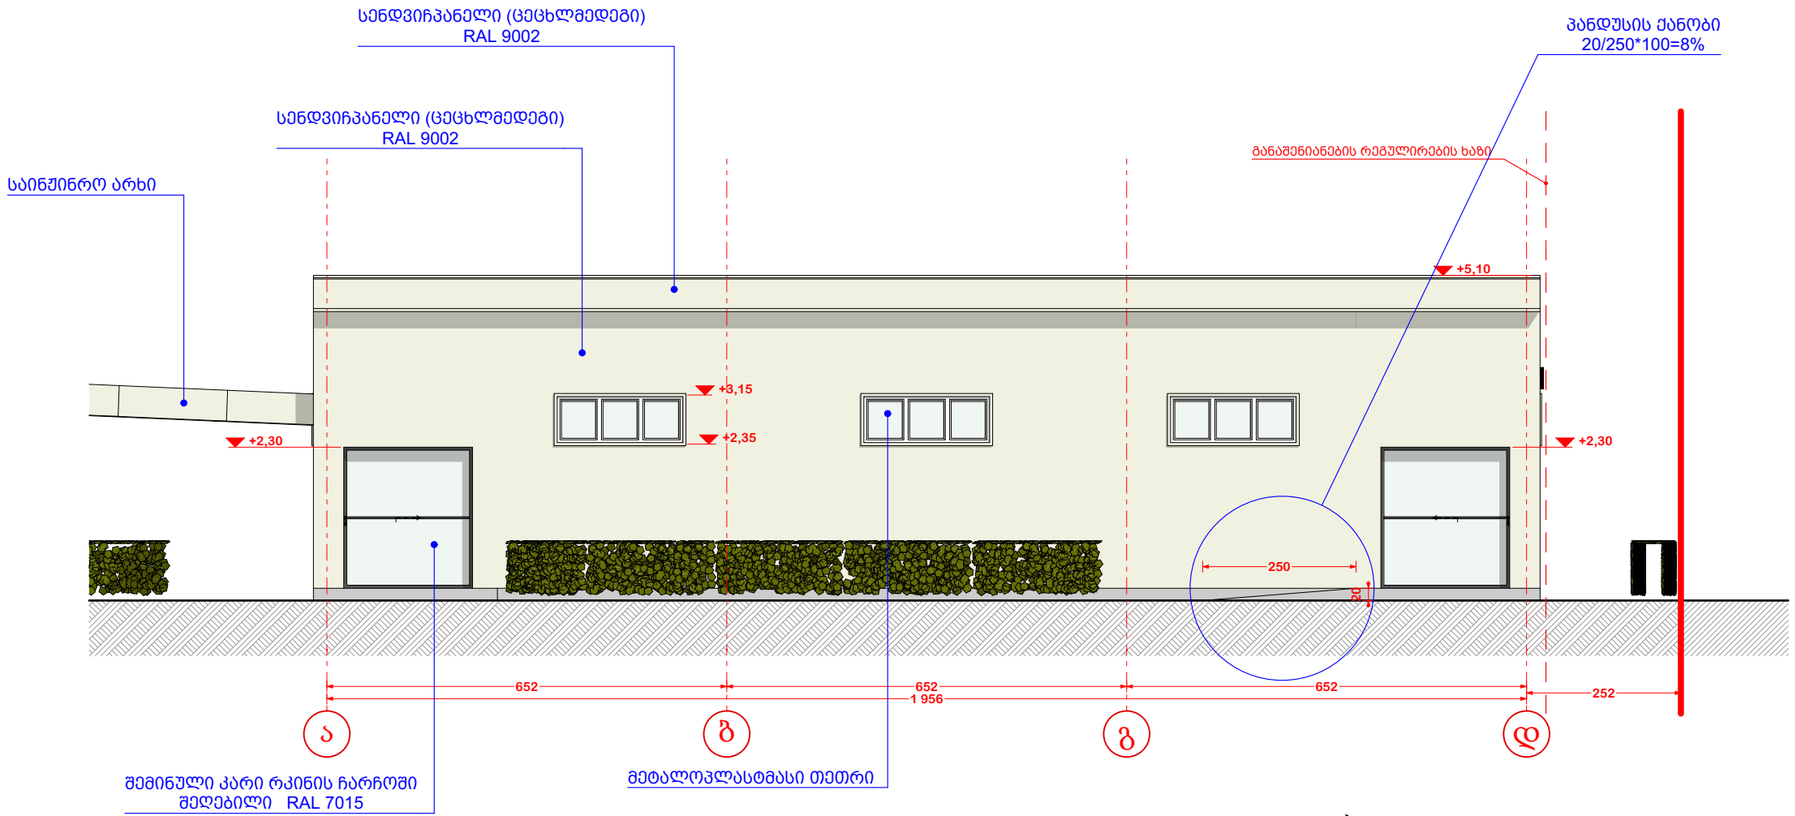

ფასადი დ-ა

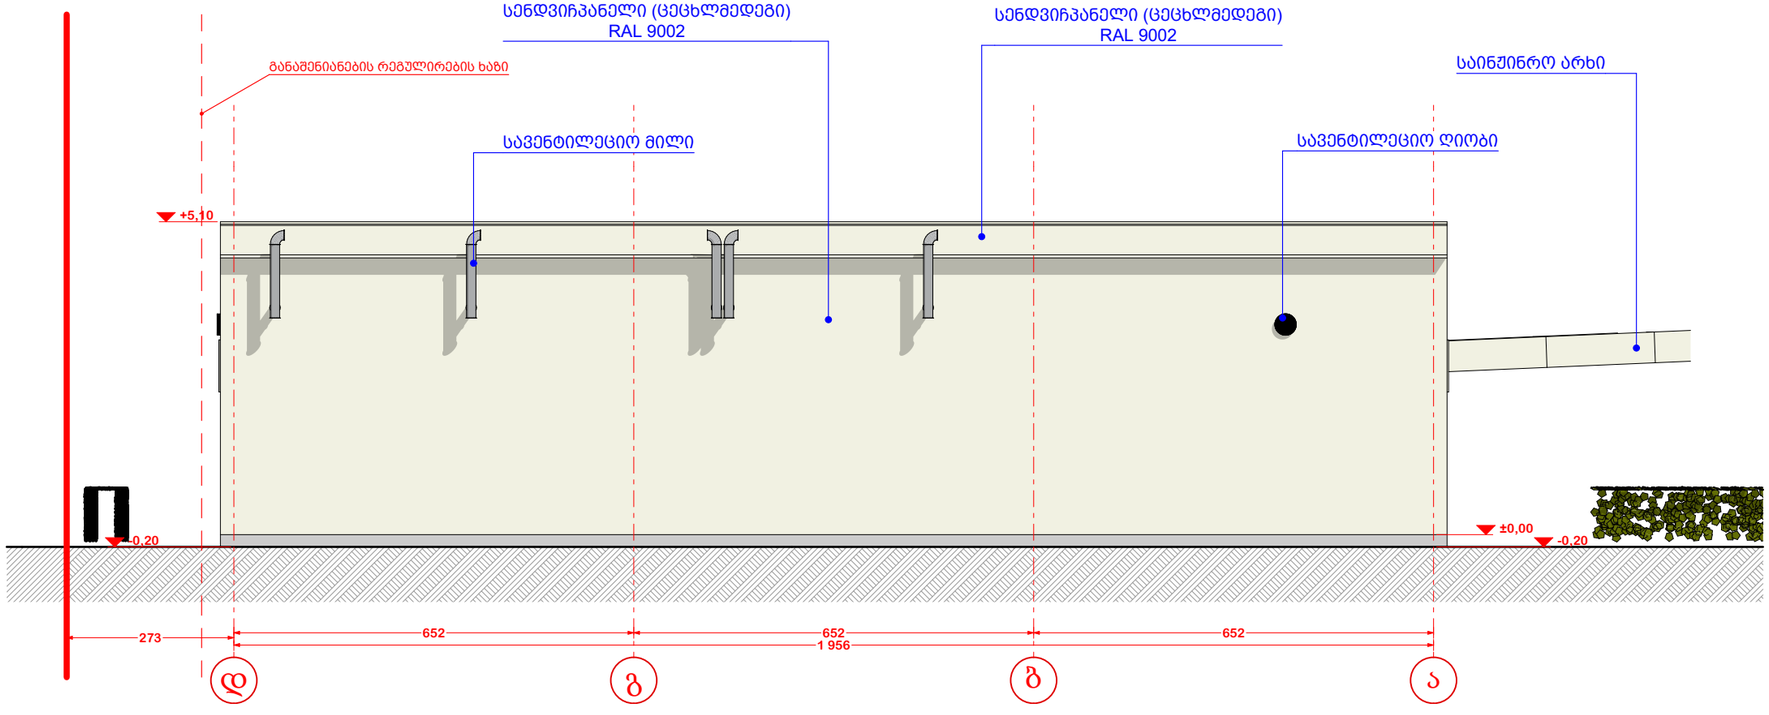

A 3	
დაკვეთა N	

ექსპლიკაცია

პირობითი აღნიშვნები

შენიშვნები

დამკვეთი
ალექსანდრე ქუთათელაძე

მისამართი
ქ. თბილისი, მეაბრეშუმეობის ინსტიტუტი
ნაკვეთი 01.72.14.013.489

პროექტის სახელწოდება
სამრეცხაო შენობა მეაბრეშუმეობის ს/კ ინსტიტუტის ტერიტორიაზე (კორექტირებული პროექტი)

თანამდებობა	გვარი	ხელმოწერა
დირექტორი	ა. ქუთათელაძე	
პრ. ავტორი	ლ. ჯანხოთელი	
დაამუშავა	ლ. ჯანხოთელი	

შპს "ქლინ ფლეისი"

მისამართი
საქართველო, თბილისი, ვაკე-საბურთალოს რაიონი, მეაბრეშუმეობის ს/კ ინსტიტუტი

მასშტაბი 1:100

ნახაზის სახელწოდება
ფასადი 1-3; 3-1

თარიღი 10.09.2019

პროექტი	ფურცელი	ფურცლები
ესკიზური პროექტი		