
ჭრილი 1-1 მ 1:150


საკადასტრო საზღვარი

საკადასტრო საზღვარი

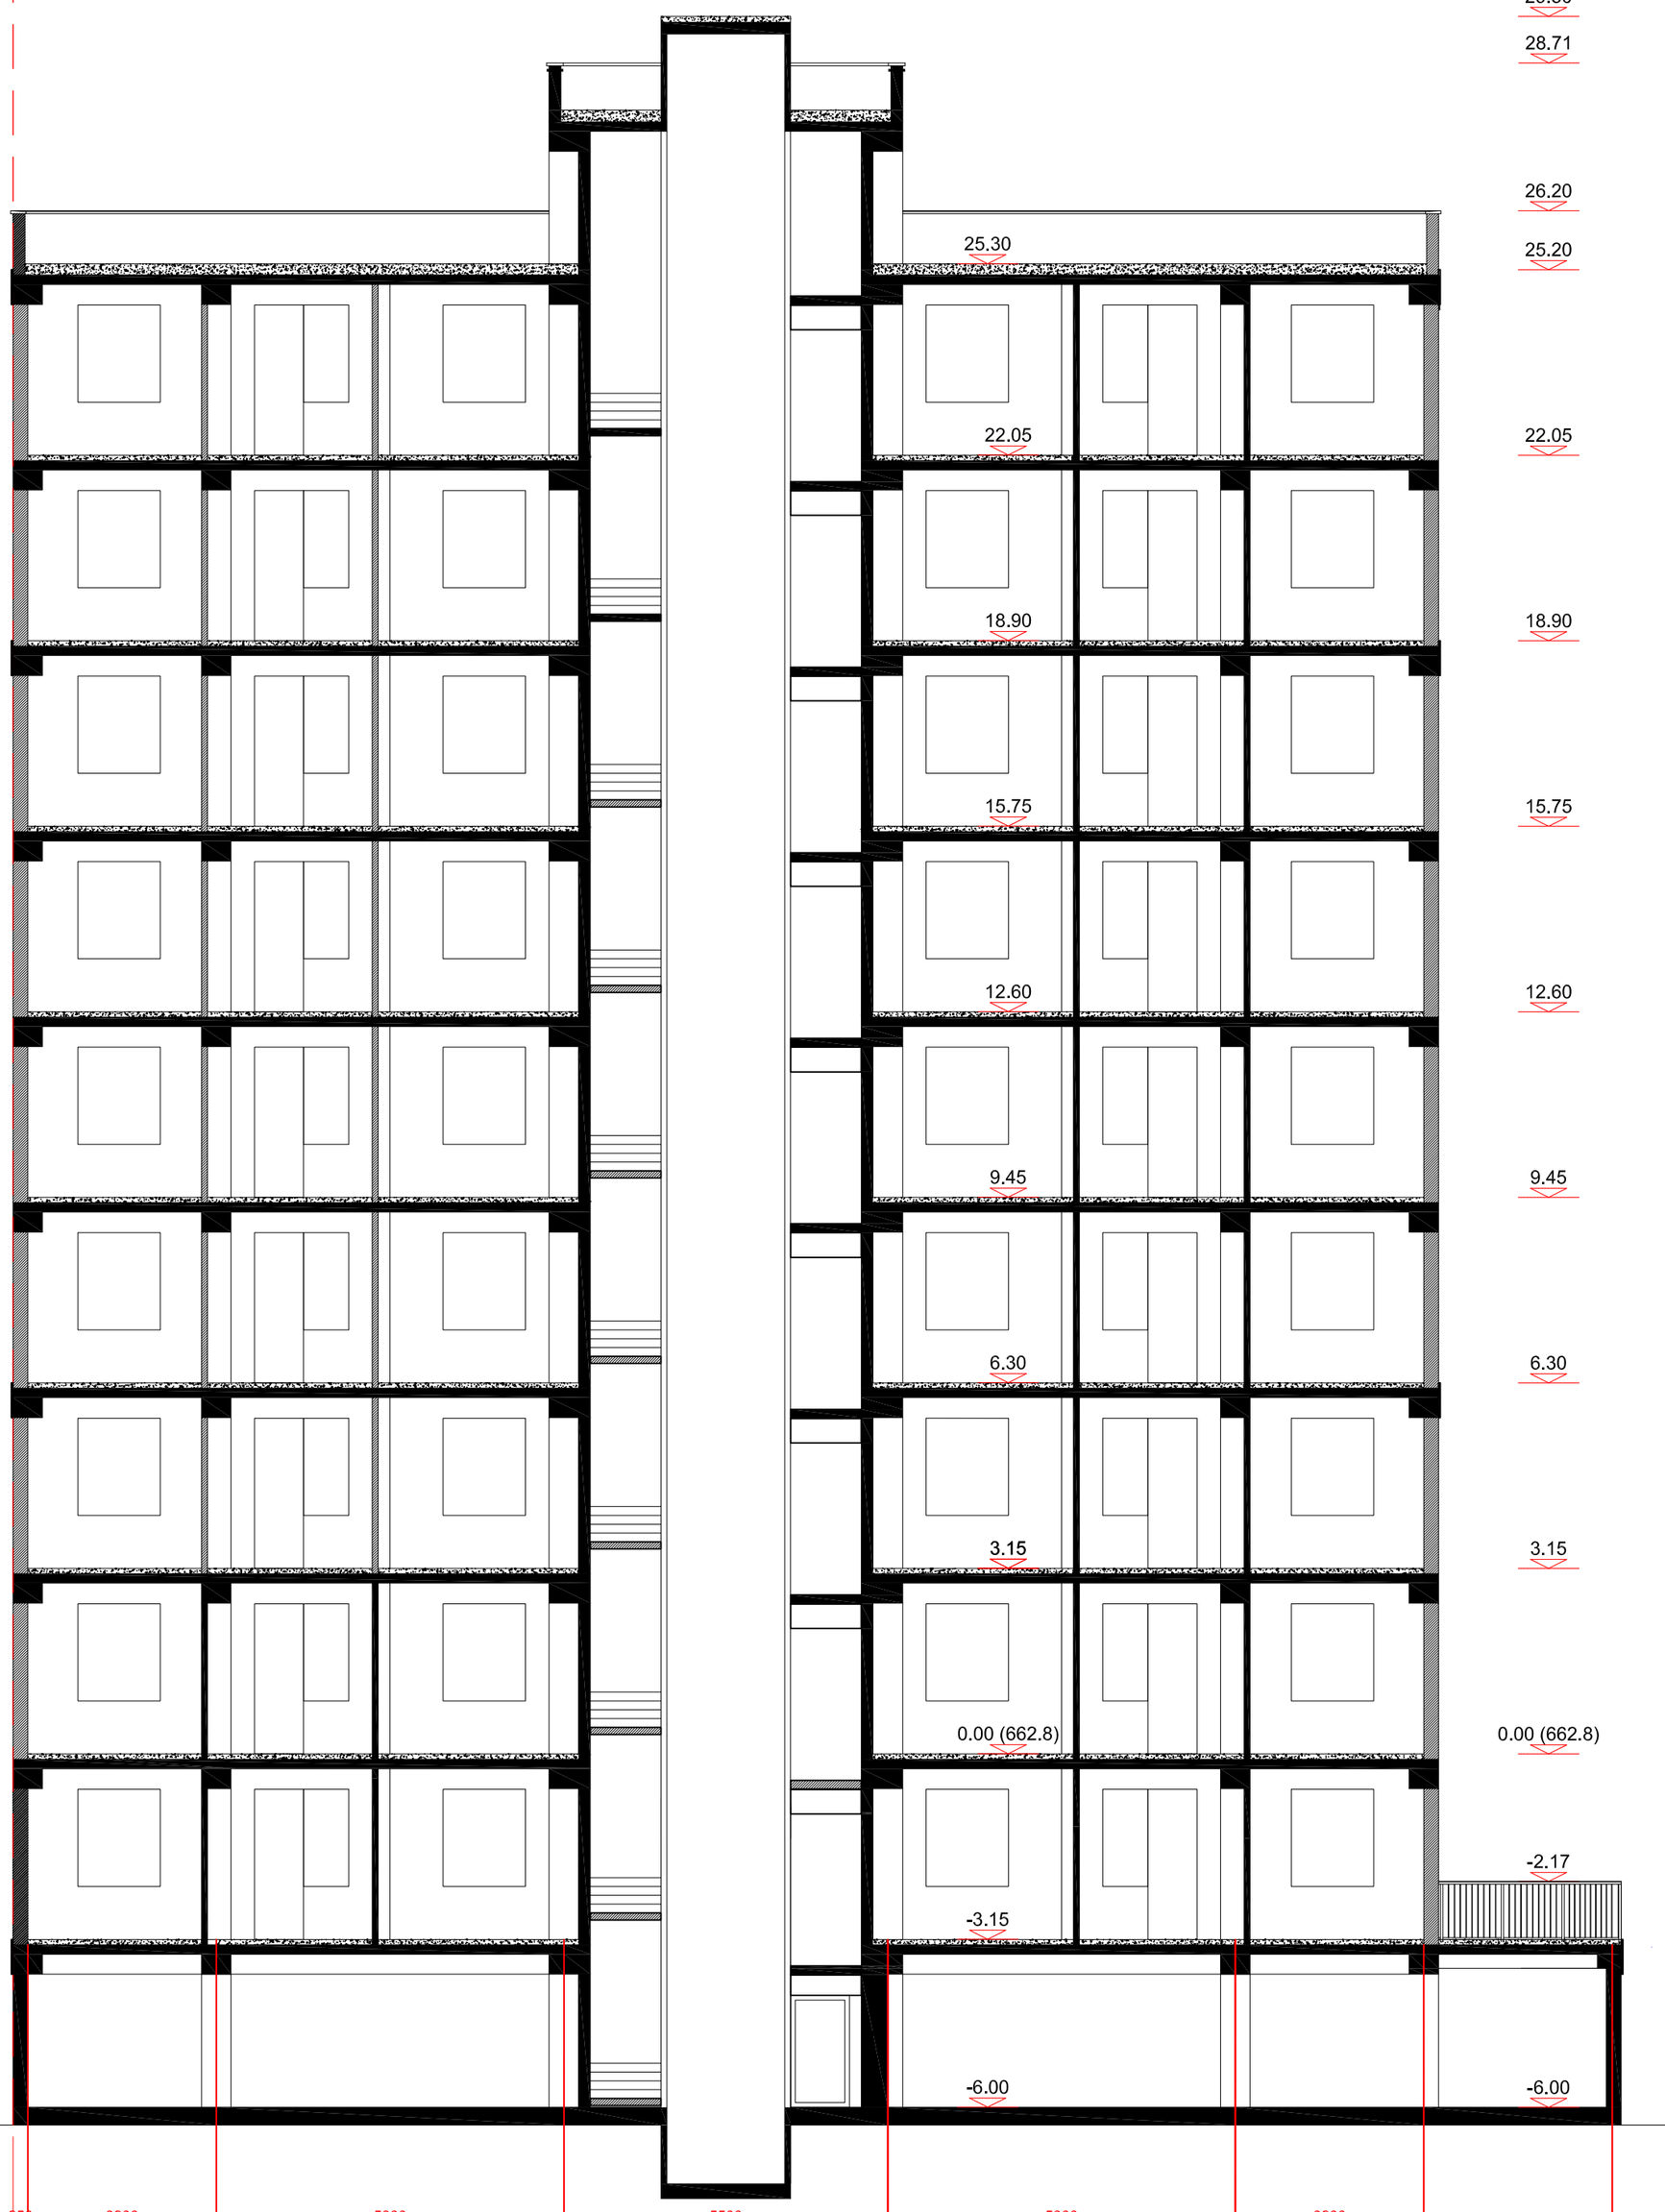

შ.პ.ს. ჯამარა XXI	დირექტორი	პ.ფირცხალაიშვილი		დამკვეთი	სტადია	ფურც.	თარიღი	მასშ.
	ჰრ. არქიტორი	გ.მელიქიშვილი		შ.პ.ს ""მონოლითი ჯგუფი""				
				პროექტის დასახელება	შ.პ.ს. ჯამარა XXI			
	შესრულა	გ.მელიქიშვილი		მრავალბინიანი საცხოვრებელი სახლი	ქ.თბილისი, ანანურის №6			
	კონსტრუქტორი	გ.დედულამაზიშვილი			მობ: 5 71 332303			
	შეამოწმა							

ჭრილი 2-2 მ 1:150

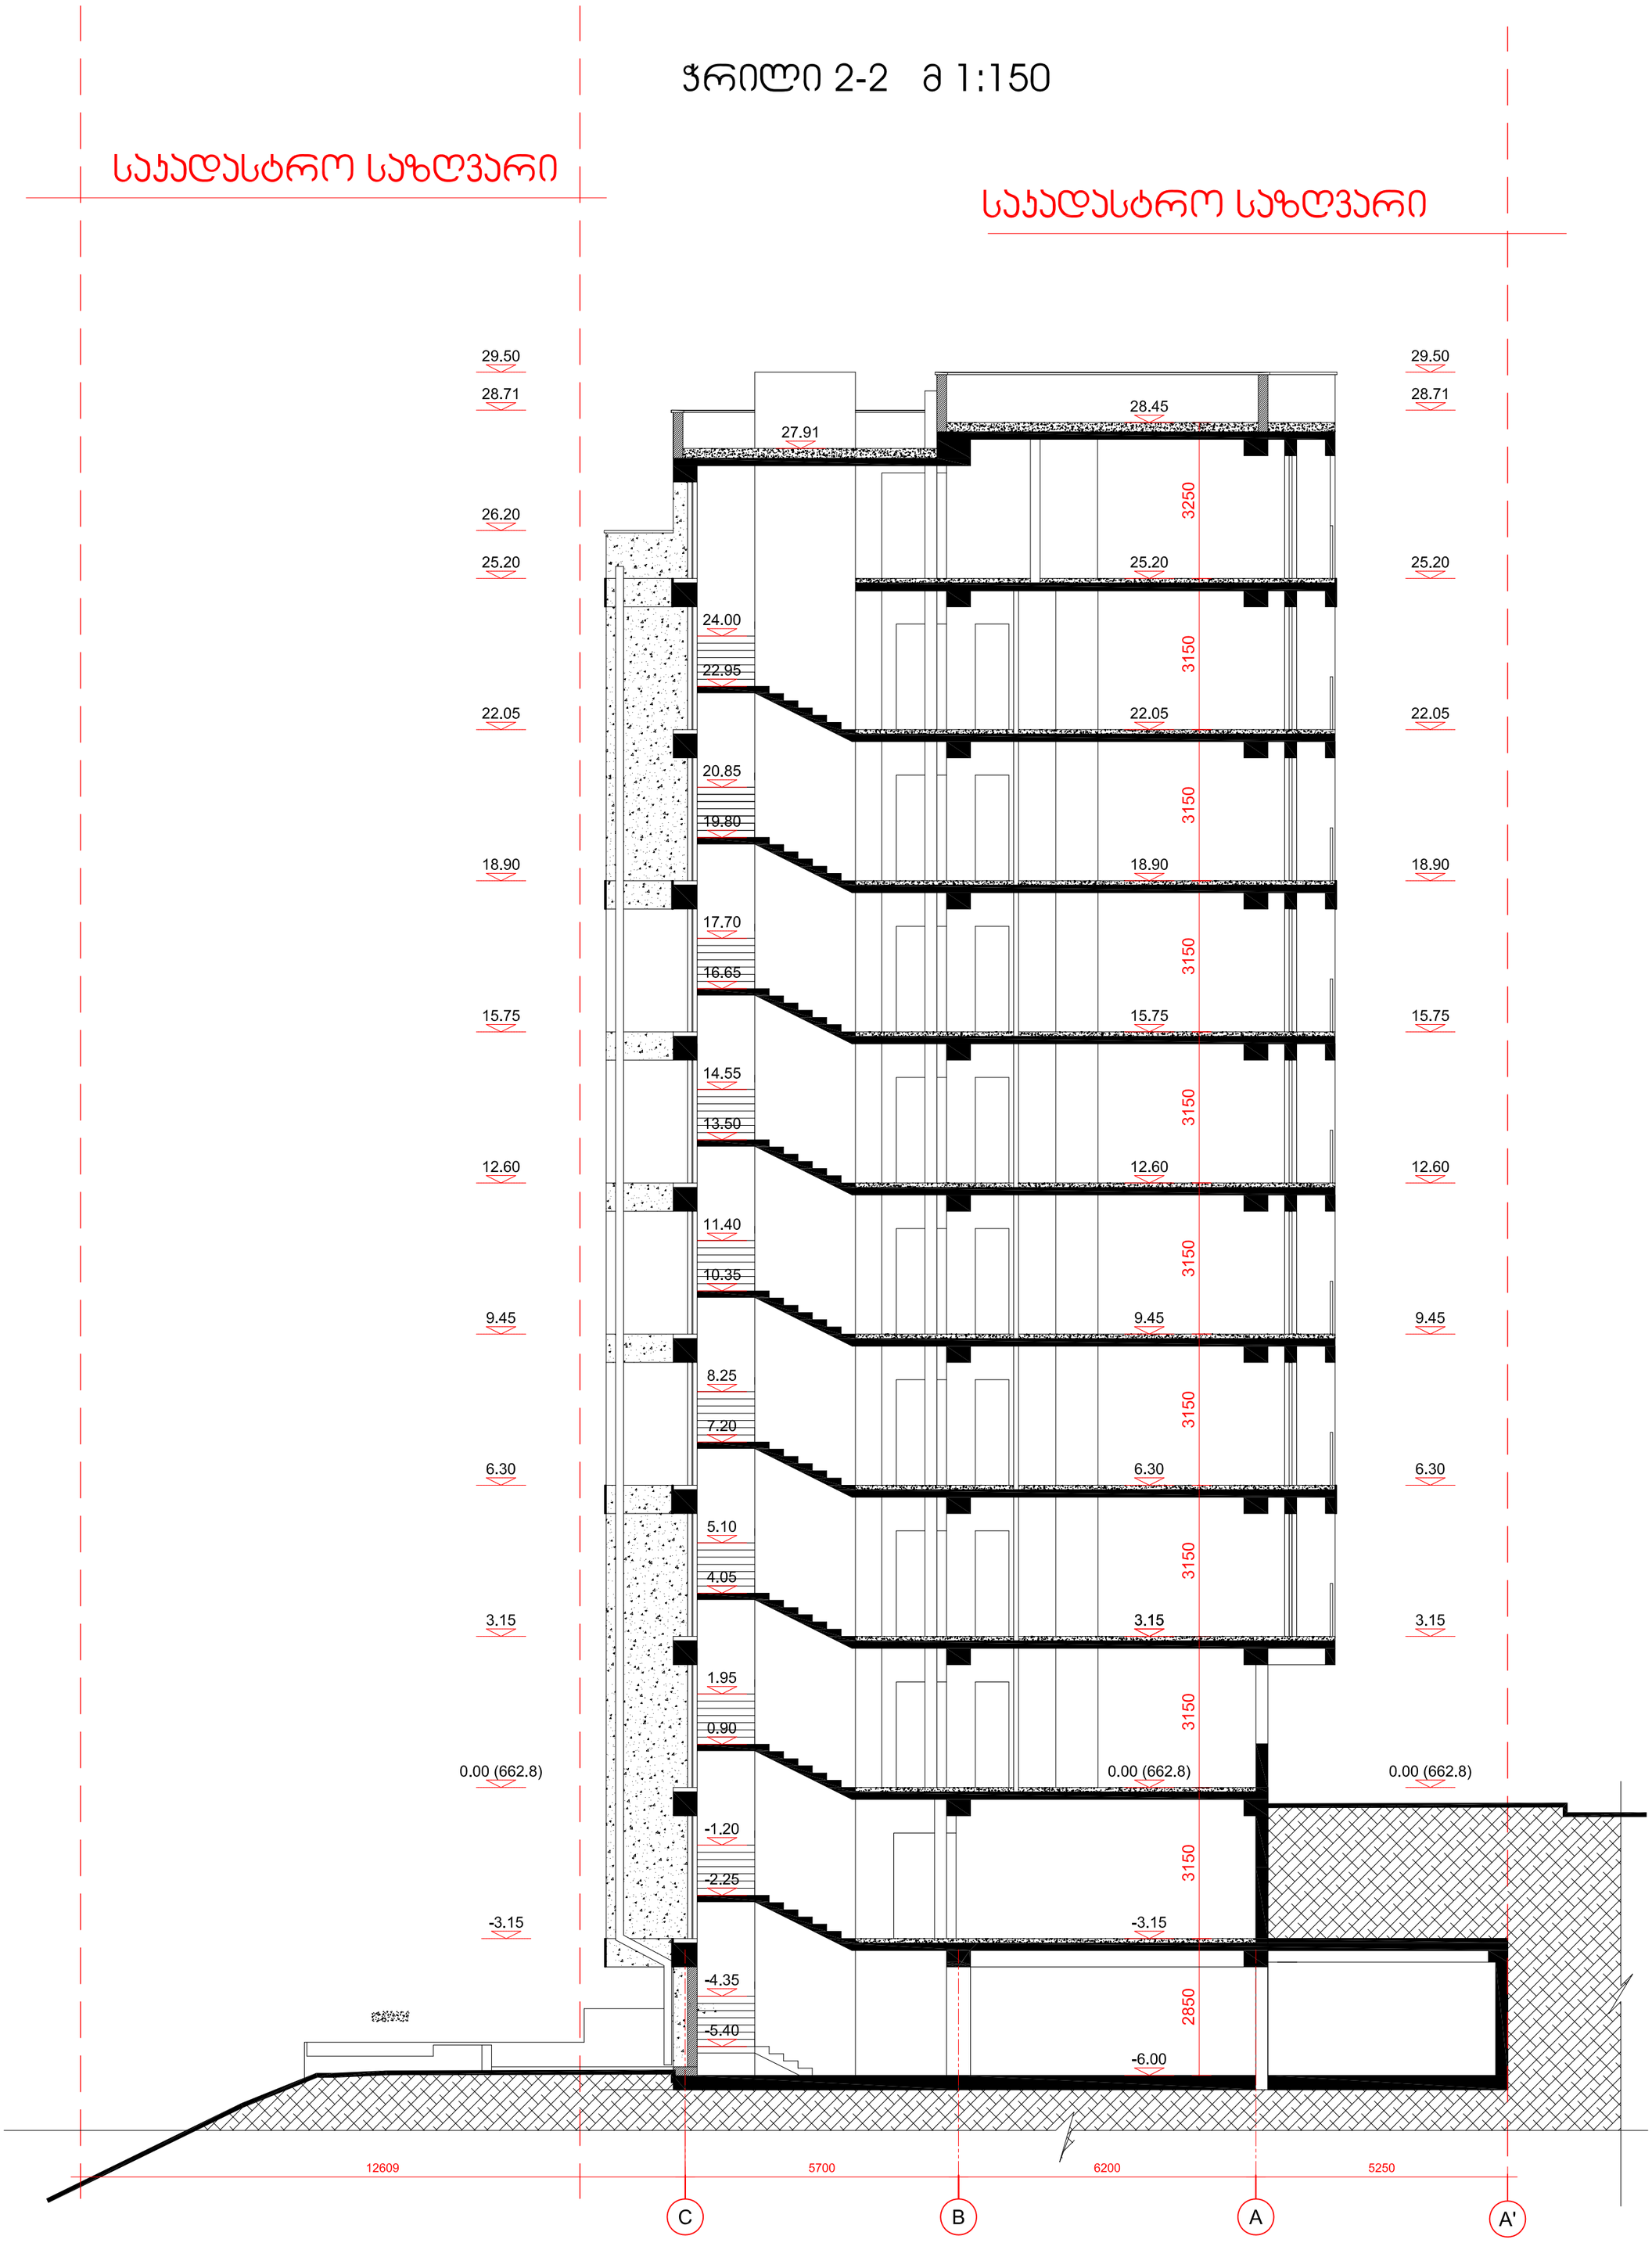

შ.პ.ს. ჯამარა XXI	დირექტორი	პ.ფირცხალაიშვილი		დამკვეთი	სტადია	ფურც.	თარიღი	მასშ.
	პრ. პვბრორი	გ.მელიქიშვილი		შ.პ.ს ""მორნოლით ჯგუფი""				
				პროექტის დასახელება				
	შეასრულა	გ.მელიქიშვილი		მრავალბინიანი საცხოვრებელი სახლი	შ.პ.ს. ჯამარა XXI ქ.თბილისი, ანანურის №6 მობ: 5 71 332303			
	პონსტრექტორი	გ.დედალამაზიშვილი						
	შეამოწმა							