
გენგეგმა მ. 1:500

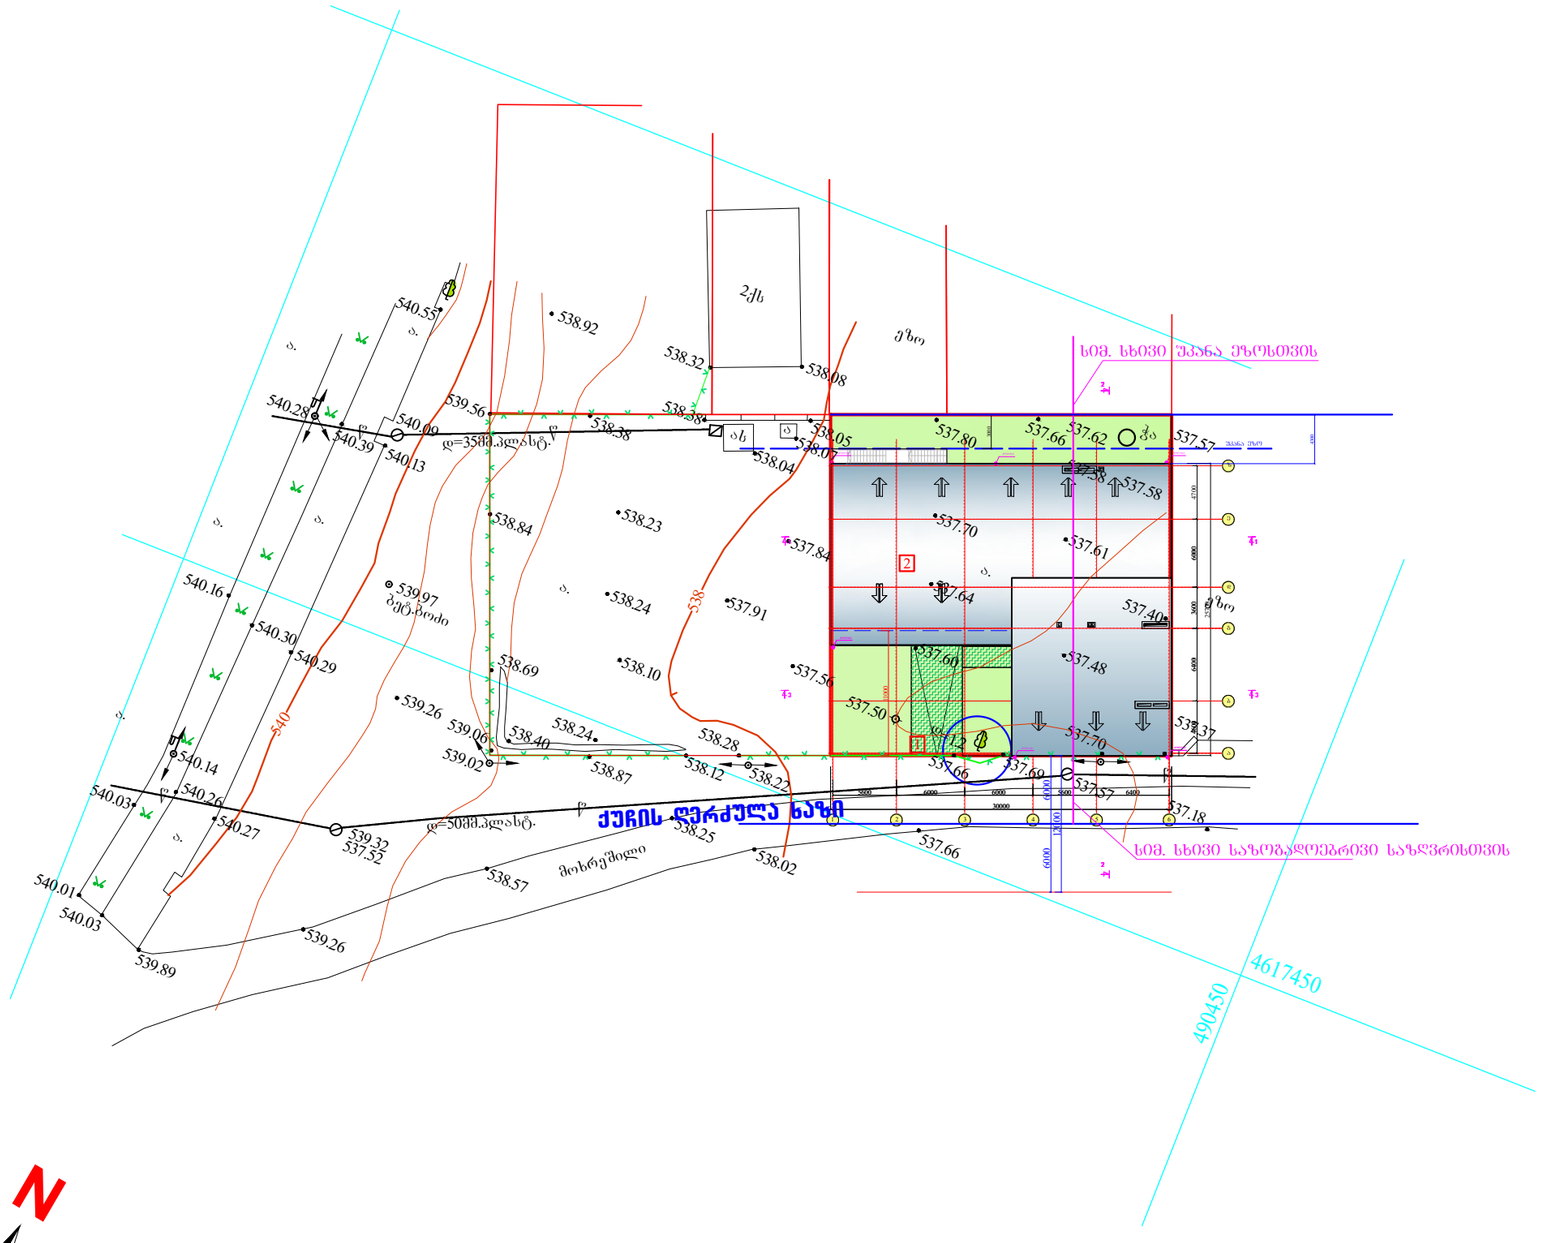

ექსპლიკაცია:

1. ცენტრალური შესასვლელი
2. საპროექტო შენობა (აუზი)

პირობითი აღნიშვნები:

შენიშვნა:

შ.პ.ს. კერა L.T.D kera	
დამკვეთი	მაია კიკალიშვილი
მისამართი	ქ. ობოლისი, ვარკეთილი 3. მ/რ IV №185 საკოლის ზ'ონა ს/კ 01.19.39.005.076

თანამდებობა	გვარი	ხელმოწერა
დირექტორი	მ. სირაძე	
პრ. მთ. არქ.	მ. სირაძე	
დაამუშავა	მ. სირაძე	


პროექტის დასახელება

საცურაო აუზი

მასშტაბი	ნახაზის დასახელება
1:200	გენგეგმა

სტადია	ფურცლის N	ფურცლები	დაკვეთის N
მ. პ.			

სიმაღლის განსაზღვრის სქემა მ. 1:200

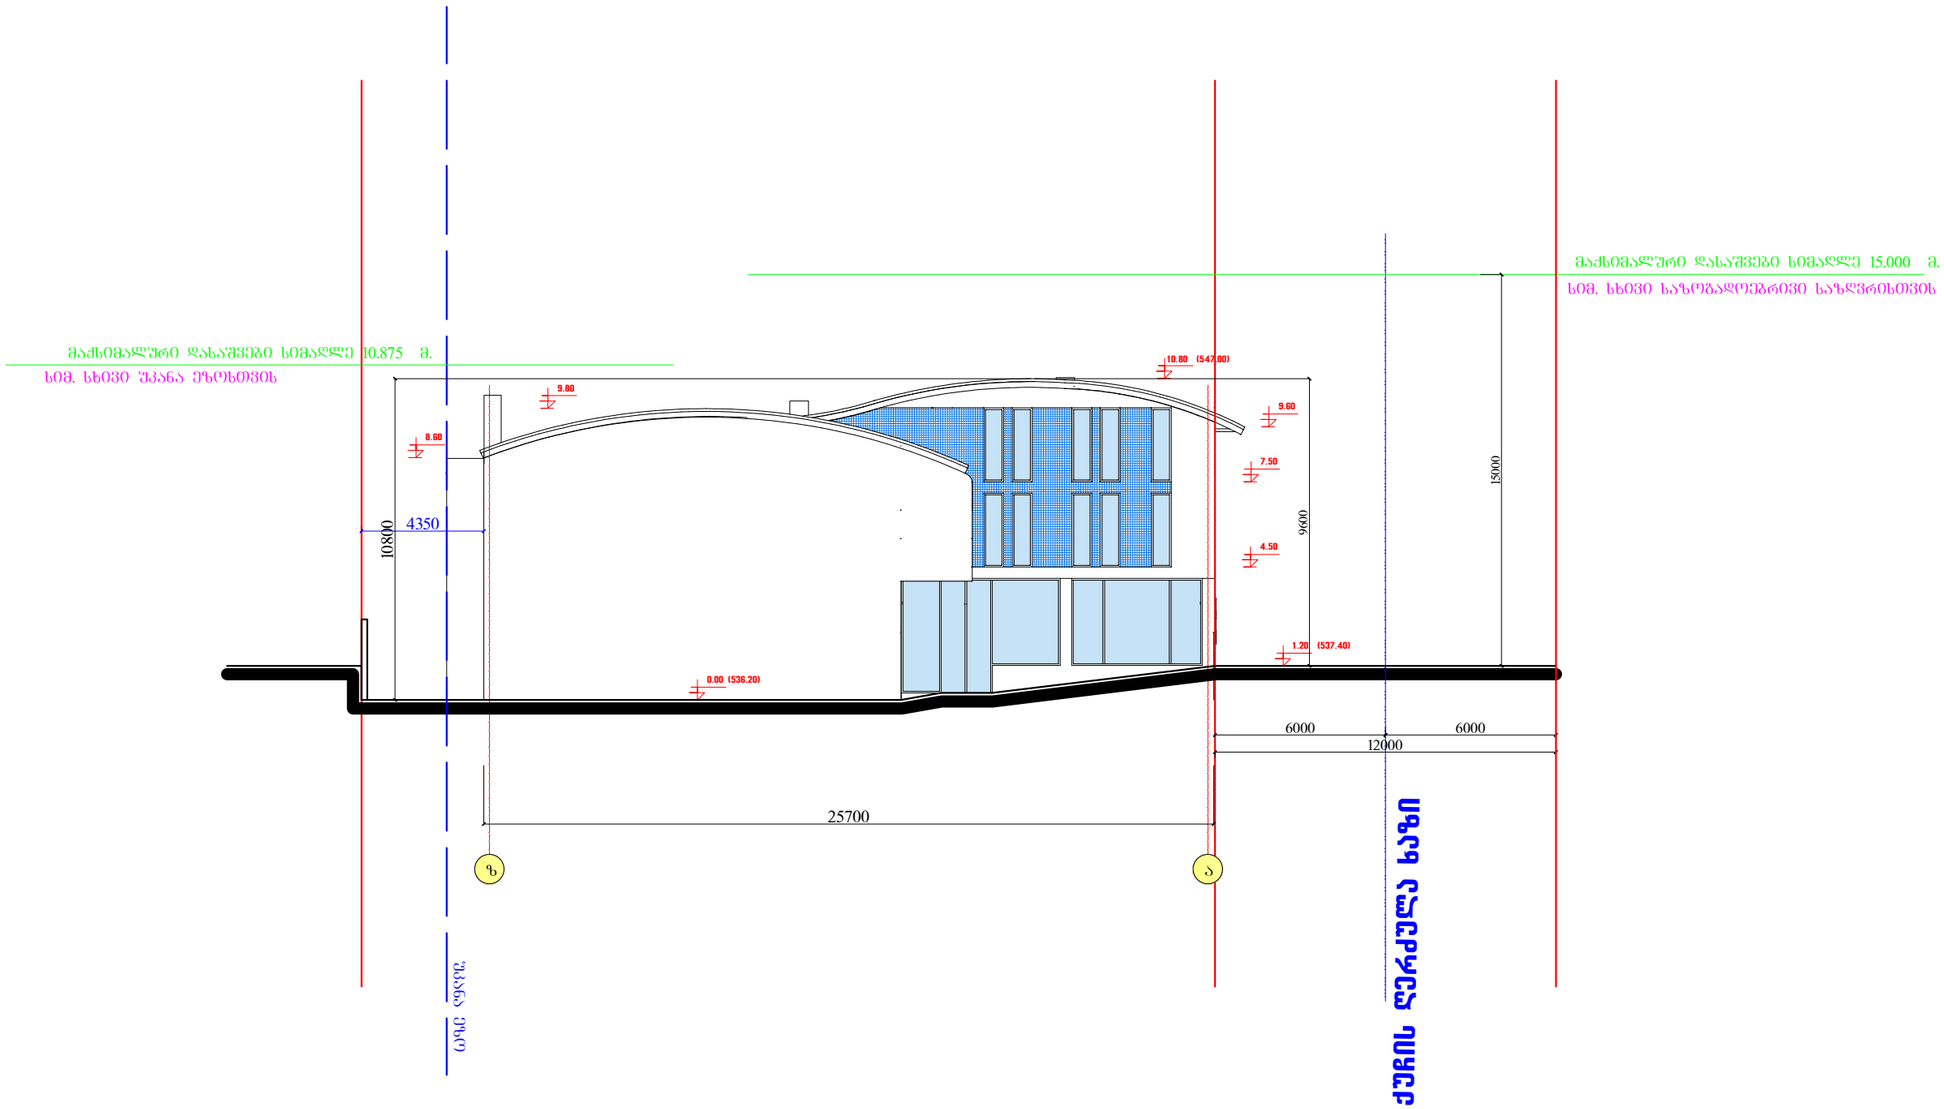

სიმ. სხივი შკანა ეზოსთვის

4350/0.4=10875

სიმ. სხივი საზოგადოებრივი საზღვრისთვის

6000/0.4=15000

ექსპლიკაცია:

1. ჰოლი 30.7 მ²
2. დირექტ. კაბინეტი 19.3 მ²
3. მოადგ. კაბინეტი 14.3 მ²
4. ბუღალტერია 22.3 მ²
5. ოფისი 25.9 მ²
6. WC შშმ. პირ. 4.0 მ²
7. კიბის უჯრ. 16.5 მ²

პირობითი აღნიშვნები:

შენიშვნა:

შ.პ.ს. კერა
L.T.D kera

დამკვეთი	მაია კიკალიშვილი
მისამართი	ქ. თბილისი, ვარკეთილი 3. მ/რ IV №185 ს.კოლის ჴ16 ს/კ 01.19.39.005.076

თანამდებობა	გვარი	ხელმოწერა
დირექტორი	მ. სირაძე	
პრ. მთ. არქ.	მ. სირაძე	
დაამუშავა	მ. სირაძე	

პროექტის დასახელება

საცხრაო აუზი

მასშტაბი	ნახაზის დასახელება
1:200	

სტადია	ფურცლის N	ფურცლები	დაკვეთის N
მ. პ.			