Senoba - nagebobis usafrTxoebis wesebtan Sesabamisobis analizi

gamoyenebuli wesebi - "Senoba-nagebobis usafrTxoebis wesebi"

CamoTvaleT Senobis dakavebuli ebebi daaRrweTiToeuli gamoyeneba
1. sasawyobe jgufi sw-2 (Riavtosadgomi 0.000 niSnuli ze)
2. savaliIro jgufi sv +0.00 niSnuli ze
3. damxmare jgufi ds +0.00 niSnuli ze
4. saqmiani jgufi sq (ofisebi +5.80 da +9.00 niSnuli ze)
5. sacxovrebeli jgufi sc-2 (sacxovrebeli binebi +12.20 dan +27.60 CaTvliT)

konstruqciis tipi:	
gansazRvreT konstruqciis tipi arsebuli SenobisTvis	
gansazRvreT konstruqciis tipi axali SenobisTvis	tipi **I-B**
Sereuli konstruqciis SemTxvevaSi miuTiTeT tipebi, romelic gamoyenebuli iqneba, gansazRvreT tipebi damatebare reoba	

simaRlis SezRudvebi cxrili 503-ismixedviT		
dakavebuloba	dasaSvebi sarTulianoba	SemoTavaz. sarTulianoba
1. damxmare da sxva daniSnulebis jgufids	SeuzRudavi	1 miwis donis sarTuli
2. sasawyobe jgufi sw-2	SeuzRudavi	1 miwis donis sarTuli
3. sacxovrebeli jgufi sc-2	SeuzRudavi	5 miwis donis zeda sarTuli
4. savaliIro jgufi sv	SeuzRudavi	1 miwis donis sarTuli
5. saqmiani jgufi sq	SeuzRudavi	2 miwis donis zeda sarTuli
	dasaSvebi simaRle	SemoTavazebuli simaRle
saerTo simaRle	SeuzRudavi	34.00 m.
miwis zemoTsarTuli sraodenoba	8 sarTuli	

farTobis SezRudvebi cxrili 503-ismixedviT		
dakavebuloba	dasaSvebi farTobi	SemoTavaz. farTobi
1. sasawyobe jgufi sw-2 +0.000 niSnuli ze	SeuzRudavi	28.1 kv.m.
2. savaliIro jgufi sv +0.000 niSnuli ze	SeuzRudavi	199.3 kv.m.
3. damxmare jgufi ds +0.000 niSnuli ze	SeuzRudavi	9.9 kv.m.
5. saqmiani jgufi sq +5.80 niSnuli ze	SeuzRudavi	316.6 kv.m.
6. saqmiani jgufi sq +9.00 niSnuli ze	SeuzRudavi	316.6 kv.m.
7. sacxovrebeli jgufi sc-2 +12.20 niSnuli ze	SeuzRudavi	316.6 kv.m.
8. sacxovrebeli jgufi sc-2 +15.40 niSnuli ze	SeuzRudavi	316.6 kv.m.
9. sacxovrebeli jgufi sc-2 +18.60 niSnuli ze	SeuzRudavi	316.6 kv.m.
10. sacxovrebeli jgufi sc-2 +21.80 niSnuli ze	SeuzRudavi	316.6 kv.m.
11. sacxovrebeli jgufi sc-2 +27.60 niSnuli ze	SeuzRudavi	252.5 kv.m.
SemoTavazebuli farTobis jami	2389.4 m.	
iatakebis raodenoba	8 sarTuli	
saerTo (sasargeblo) farTobi	2689.4 m.	

gareked lis cecxlmedegobisa da Riobebisadmi moTxovnebi cxrilebis 602-is da 705.8-ismixedviT							
gareked lebi	xanZarsawinaaRmdegomanZili (metri)	cecxlmedegobis xarisxi (saaTi)		ked lis Riobebis farTobi (ked lis %)			
		moTxovnili	gaTvaliswinebuli	dasaSvebi		gaTvaliswinebuli	
				daculi	daucveli	daculi	daucveli
fasadi 1-6 RerZebSi	9 m-zemeti	0	2	SeuzRudavi	SeuzRudavi		45 %
fasadi 6-1 RerZebSi	9 m-zemeti	0	2	SeuzRudavi	SeuzRudavi		45 %
fasadi a'-d' RerZebSi	0.20	1	2	dauSvebelia	dauSvebelia		0 %
fasadi d'-a' RerZebSi	0.20	1	2	dauSvebelia	dauSvebelia		0 %

TiToeuli sarTulidan gasasvleli saSualebebi									
sarTulebi	dakavebuloba da dakavebuli obis datviriTvis jamuri maCvenebeli ebi	moTxovnili gasasvleli ebi s/gasasvleli Tan misadgomis raodenoba	gaTvaliswinebuli gasasvleli ebi s/gasasvleli Tan misadgomis raodenoba da tipi	gasasvleli saSualebebis sigane (metri)					
				gza-kibeebi		derefnebi		gasasvleli sgza-kari	
				moTxovnili	gaTvaliswinebuli	moTxovnili	gaTvaliswinebuli (minimaluri)	moTxovnili	gaTvaliswinebuli (Tavisufali)
pirveli sarTuli +0.000	sv d.d.71	1	2	1.1	1.2	1.2	1.80	0.82	1
	ds d.d.1	1	1	1.1	1.2	1.2	1.40	0.82	1
	sw-2 d.d.1	1	1	1.1	1.2	1.2	1.40	0.82	1
	sq d.d.34	2	2 (gza-kibis saxiT)	1.1	1.2	1.2	1.8	0.82	1.00
sarTulebi +12.20 dan +27.60 CaTvliT	sc-2 d.d.74	2	2 (gza-kibis saxiT)	1.1	1.2	1.2	1.8	0.82	1.00

wyalsadenisistemebis fiqsirebuli mowyobiloebis raodenoba cxrili 1602.-ismixedviT											
sarTulebi	dakavebuloba da dakavebuli obis datviriTvis jamuri maCvenebeli ebi	fiqsirebuli mowyobiloebi									
		unitazi		tualetis xelsabani		abazana/Sxapi		sasmeliwylis fantani		samomsaxureo nijara	
		moTxovnili	gaTvaliswinebuli	moTxovnili	gaTvaliswinebuli	moTxovnili	gaTvaliswinebuli	moTxovnili	gaTvaliswinebuli	moTxovnili	gaTvaliswinebuli
pirveli sarTuli +0.000	sv d.d.71	1	1	1	1			1	1	1	1
	ds d.d.1	-	-	-	-	-	-	-	-	-	-
	sw-2 d.d.1	-	-	-	-	-	-	-	-	-	-
sarTulebi +5.80 +9.00 CaTvliT	sq d.d.34	1	1	1	1	-	-	1	1	1	1

wyalsadenisistemebis fiqsirebuli mowyobiloebis raodenoba sacxovrebeli jgufi sc-2 qvejgufi cxrili 1602.-ismixedviT											
sarTulebi	sacxovrebeli erTeulebi	fiqsirebuli mowyobiloebi									
		unitazi		tualetis xelsabani		abazana/Sxapi		sasmeliwyliS fantani		samomsaxureo nijara	
		moTxovnili	gaTvaliswinebuli	moTxovnili	gaTvaliswinebuli	moTxovnili	gaTvaliswinebuli	moTxovnili	gaTvaliswinebuli	moTxovnili	gaTvaliswinebuli
sarTulebi +12.20 dan +27.60 CaTvliT	bina #1 dan bina #2 s is CaTvliT	1	1	1	1	1	1	1	1	1 (20 sacx. erTeuli ze)	1 (7 iTo sacx. erTeuli ze)

xanZrisgan dacvis sistemebisadmi moTxovnebi						
dakavebuli obebis ivrcoebi (gasasvleli saSualebebi)	avtosaxefsistema	saxanZro gangaSisa da sxva kategoriebSi sistemebi	saxanZro mrgvalebis sistemebi	kvanlis sakontrolo sistemebi	xelis cecxlmajebi	xanZris maRTvis damri
Riavtosadgomi sasawyobo jgufi sw-2		saxanZro gangaSisxeliT samaRTvaikolofi		ki	ki	ara
sacxovrebeli jgufi sc-2		saxanZro gangaSisxeliT samaRTvaikolofi				
derefani		segmentebi mosvenian gangaSis mekanizmebis sistema		mexanikuri gamovleba		
lifti (damnevi sistemiT)				ki		
kibisujredi		saxanZro gangaSisxeliT samaRTvaikolofi	ki	mexanikuri gamovleba		
kibisvestibuli				mexanikuri gamovleba		

xelSekruleba #

pirobiTi aRniSvnebi

- RerZis xazi
- sakadastro sazRvari
- Wriilis xazi
- blokis kedeli
- gaZlierebuli betonis kedeli-sveti
- gaTboba-kondicirebis adgili
- misawvdomi svlagezi
- gasasvlelamde misadgomi manZili
- sc-2 / d.d.2 — dakavebulobis jgufi (qvejgufi) / dakavebulobis datviriTva
- b. #6 | 42.2 / 38.2 | 4.0 — saerTo farTi / sazafxulo farTi
- farTobi Sida konturze
- binis #
- Riobi filaSi
- kedlis cecxlmedegoba (erTsaaTiani)
- kedlis cecxlmedegoba (orsaaTiani)
- sacxovrebeli dakavebuloba
- sadarbazo
- grunti
- mwvane safari
- cxaura tipis mopirkeTeba (gamlilobi)
- struqturuli zedapiris niSnuli
- CrdiloeTis aRniSvna

	simbolos saxelwodeba
	saxanZro mimdgari
	saxanZro ganyofilebasTankavSiris sistema
	sagangebo xmovani gangaSis sakomunikacio sistema
	xelis cecxlmaqri
	saxanZro-samaSvelo sansaxurismier gamoSayenebeli misaerTebli-hidranti
	kvanlis avtomaturi aRmoCeni
	kvanlzemoreagirenauwyebeli
	avtosaxefi
	saxanZro gangaSisxeliT samaRTvaikolofi
	gasasvleli





S.p.s. "fleqs arqiteqtura"		
Tanamdeboba	gvari	xelmowera
direqtori	i. maziaSvili	
proeqtisavtori	i. maziaSvili	

damkveTi:	S.p.s didi diRomi
proeqtisaxelwodeba:	mravalfunqciuri Senoba
misamarTi:	q.Tbilisi sofeli diRomi, didi diRomi nakv: 01.72.14.036.746

masStabi	TariRi	naxazis dasaxeleba
1:100		gegma +5.50

stadia	furceli	furclebi
arq. nawili		

dasaxeleba	dakavebuloba	dakavebulobis datvirTva	saerTo dakavebulobis datvirTva	moTxovnili gza-karis raodenoba/sigane		gaTvaliswinebuli gza-karis raodenoba/sigane	
komerciuli farTi #1	sv	71	73	2	0.820 m.	1	1.000 m.
damxmare farTi #1	ds	1		2	0.820 m.	1	1.000 m.
avtosadgoni #1	sw-2	1		2	0.820 m.	1	1.000 m.

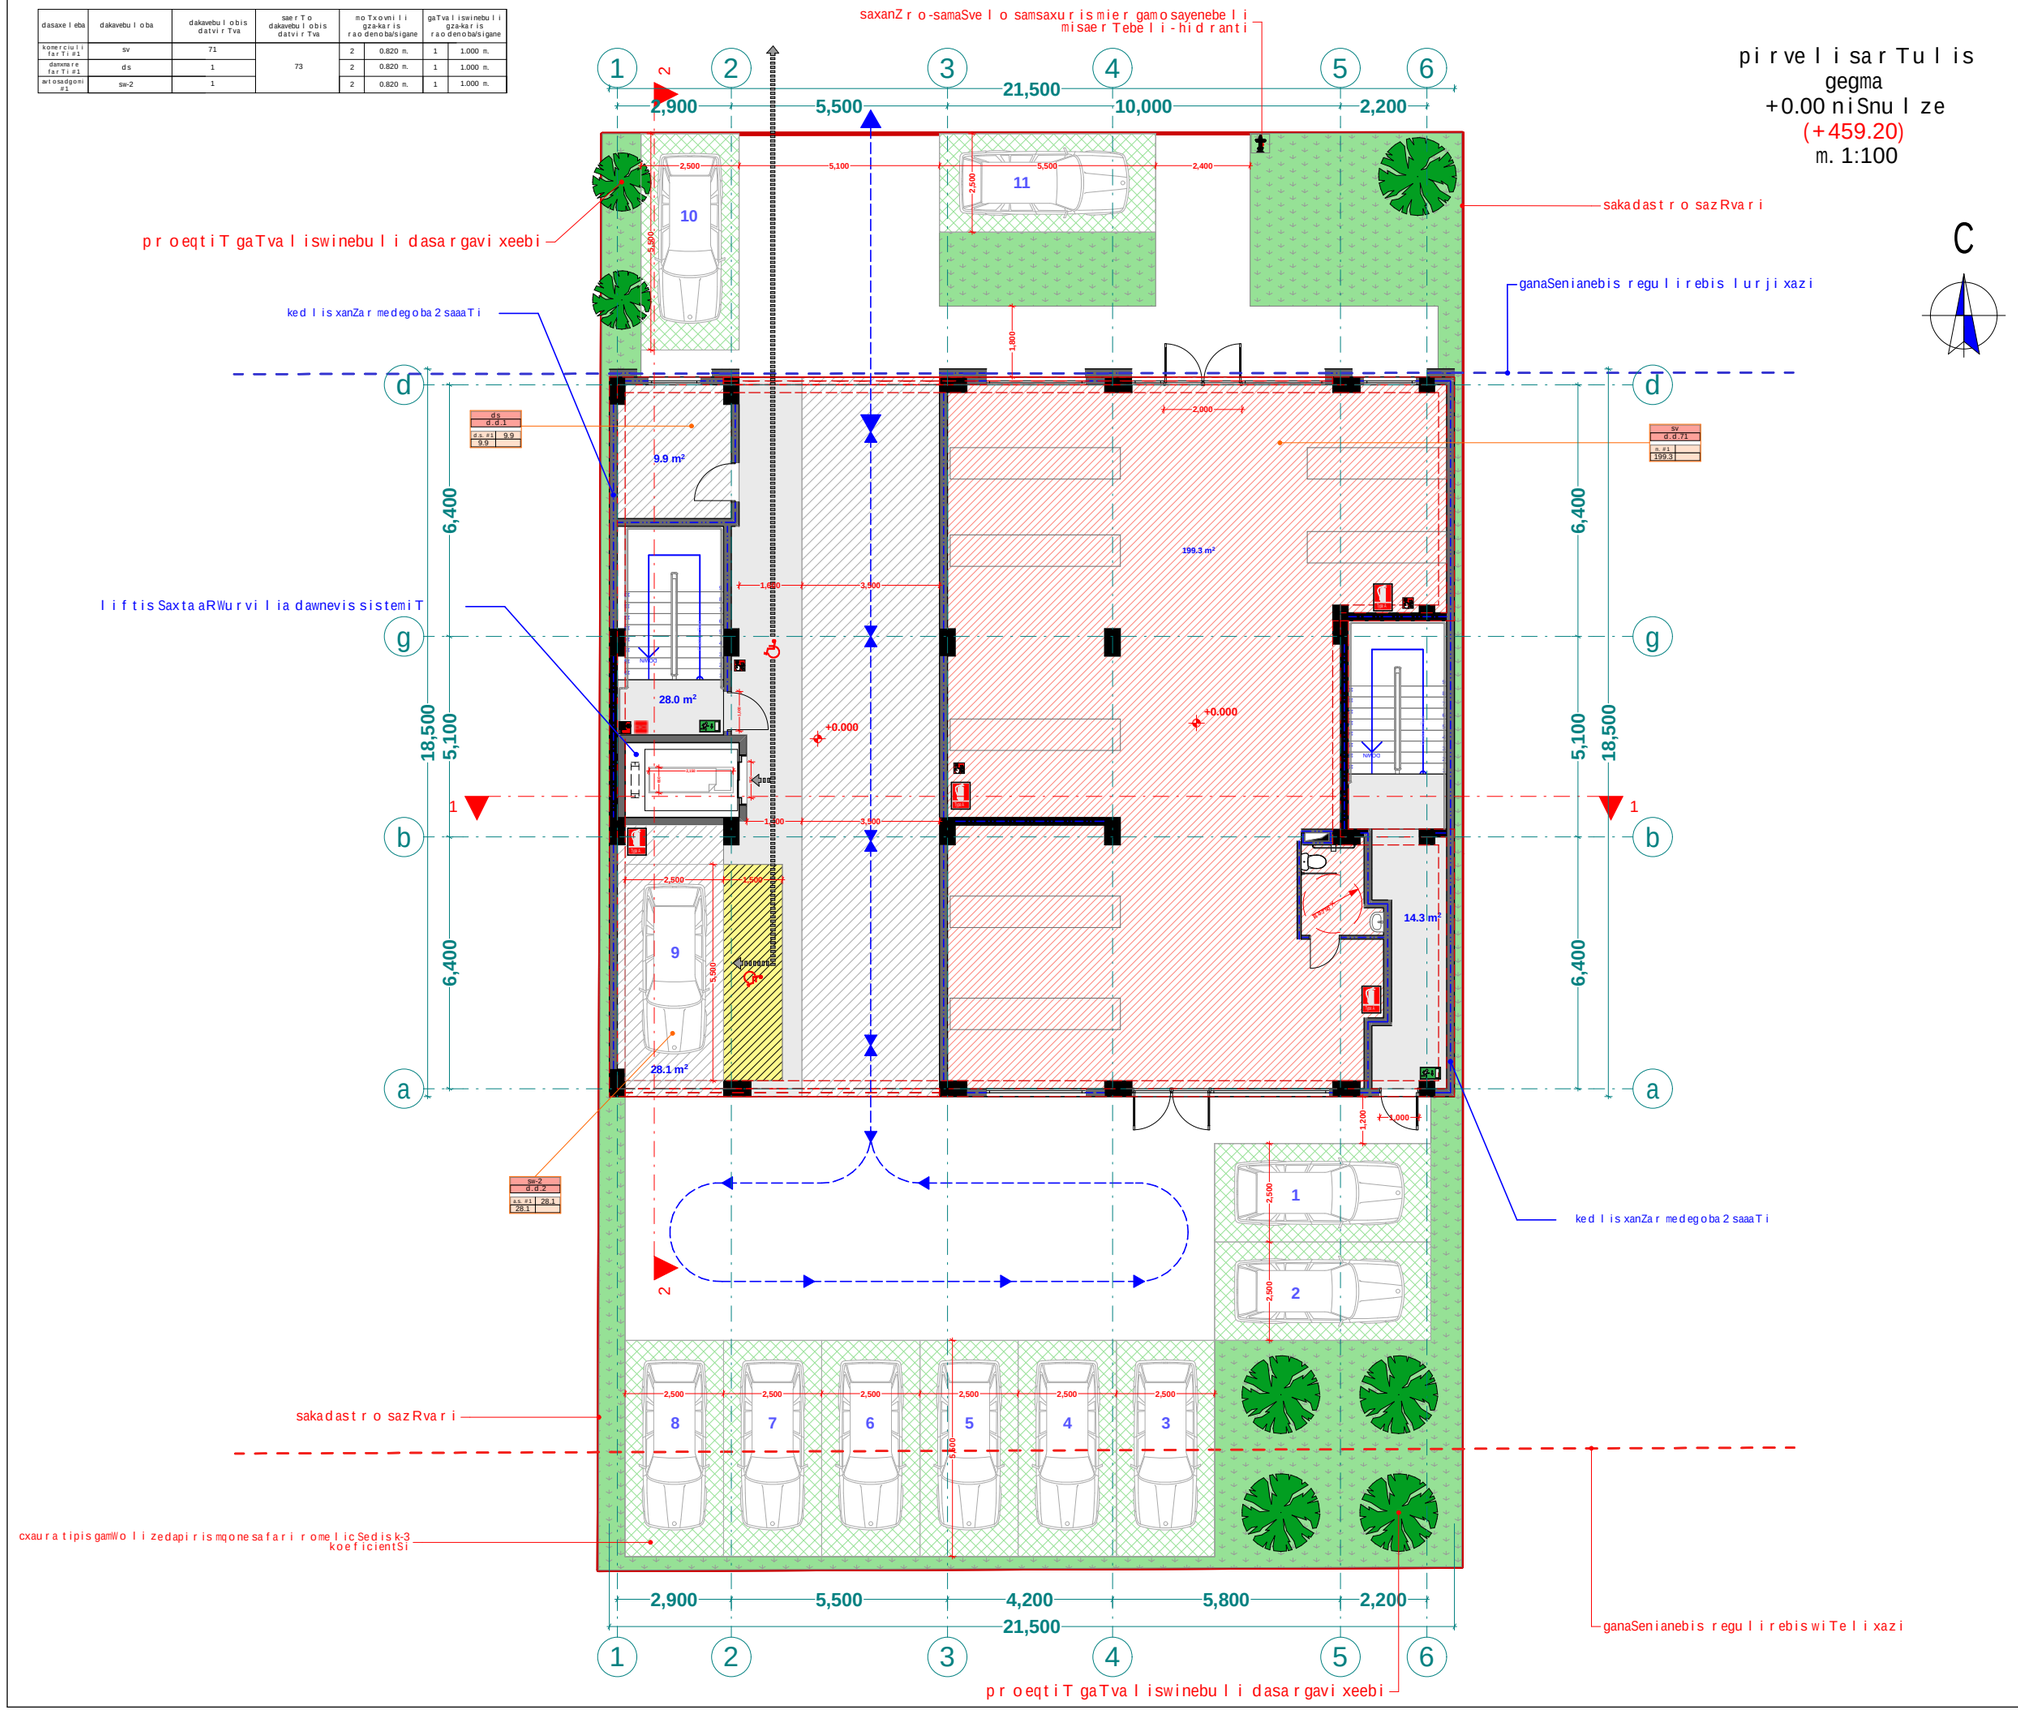

pirvelisarTulis
gegma
+0.00 niSnulze
(+459.20)
m. 1:100

C

xelSekruleba #	

pirobiTi aRniSvnebi

- RerZis xazi
- sakadastro sazRvari
- Wrilis xazi
- blokis kedeli
- gaZlierebuli betonis kedeli-sveti
- gaTboba-kondicirebis adgili
- misawvdomi svlagezi
- gasasvlelamde misadgomi manZili
- sc-2 — dakavebulobis jgufi (qvejgufi)
- d.d.2 — dakavebulobis datvirTva
- b. #6 42.2 — saerTo farTi
- 38.2 4.0 — sazafxulo farTi
- farTobi Sida konturze
- binis #
- Riobi filaSi
- kedlis cecxlmedegoba (erTsaaTiani)
- kedlis cecxlmedegoba (orsaaTiani)
- sacxovrebeli dakavebuloba
- sadarbazo
- grunti
- mwvane safari
- cxaura tipis mopirkeTeba (gamWoli)
- struqturuli zedapiris niSnuli
- C — CrdiloeTis aRniSvna

	simbolos saxelwodeba
	saxanZro mildgari
	saxanZro ganyofilebasTankavSirissistema
	sagangebo xmovani gangaSis sakomunikacio sistema
	xelis cecxlmaqri
	saxanZro-samaSvelo samsaxurismier gamosayenebeli misaerTebeli-hidranti
	kvanlis avtomaturi aRmoCeni
	kvanlzemo reagirenauwyebeli
	avtosaSxefi
	saxanZro gangaSis xeliT samaRTvaikolofi
	gasasvleli

შპს "ფლექს არქიტექტურა"
404920216
FLEX ARCHITECTURE

FLEX ARCHITECTURE

S.p.s. "fleqs arqiteqtura"		
Tanamdeboba	gvari	xelmowera
direqtori	i. maziaSvili	
proeqtis avtori	i. maziaSvili	

damkveTi: S.p.s didi diRomi

proeqtis saxelwodeba: mravalfunqciuri Senoba

misamarTi: q.Tbilisi sofeli diRomi, didi diRomi nakv: 01.72.14.036.746

masStabi	TariRi	naxazis dasaxeleba
1:100		gegma +5.50

stadia	furceli	furclebi
arq. nawili		

dasaxeleba	dakavebuloba	dakavebulobis datvirTva	saerTo dakavebulobis datvirTva	moTxovnili gza-karis raodenoba/sigane		gaTvaliswinebuli gza-karis raodenoba/sigane	
ofisi #1	sc-2	2	17	2	0.820 m.	1	1.000 m.
ofisi #2	sc-2	3		2	0.820 m.	1	1.000 m.
ofisi #3	sc-2	3		2	0.820 m.	1	1.000 m.
ofisi #4	sc-2	3		2	0.820 m.	1	1.000 m.
ofisi #5	sc-2	3		2	0.820 m.	1	1.000 m.
ofisi #6	sc-2	3		2	0.820 m.	1	1.000 m.

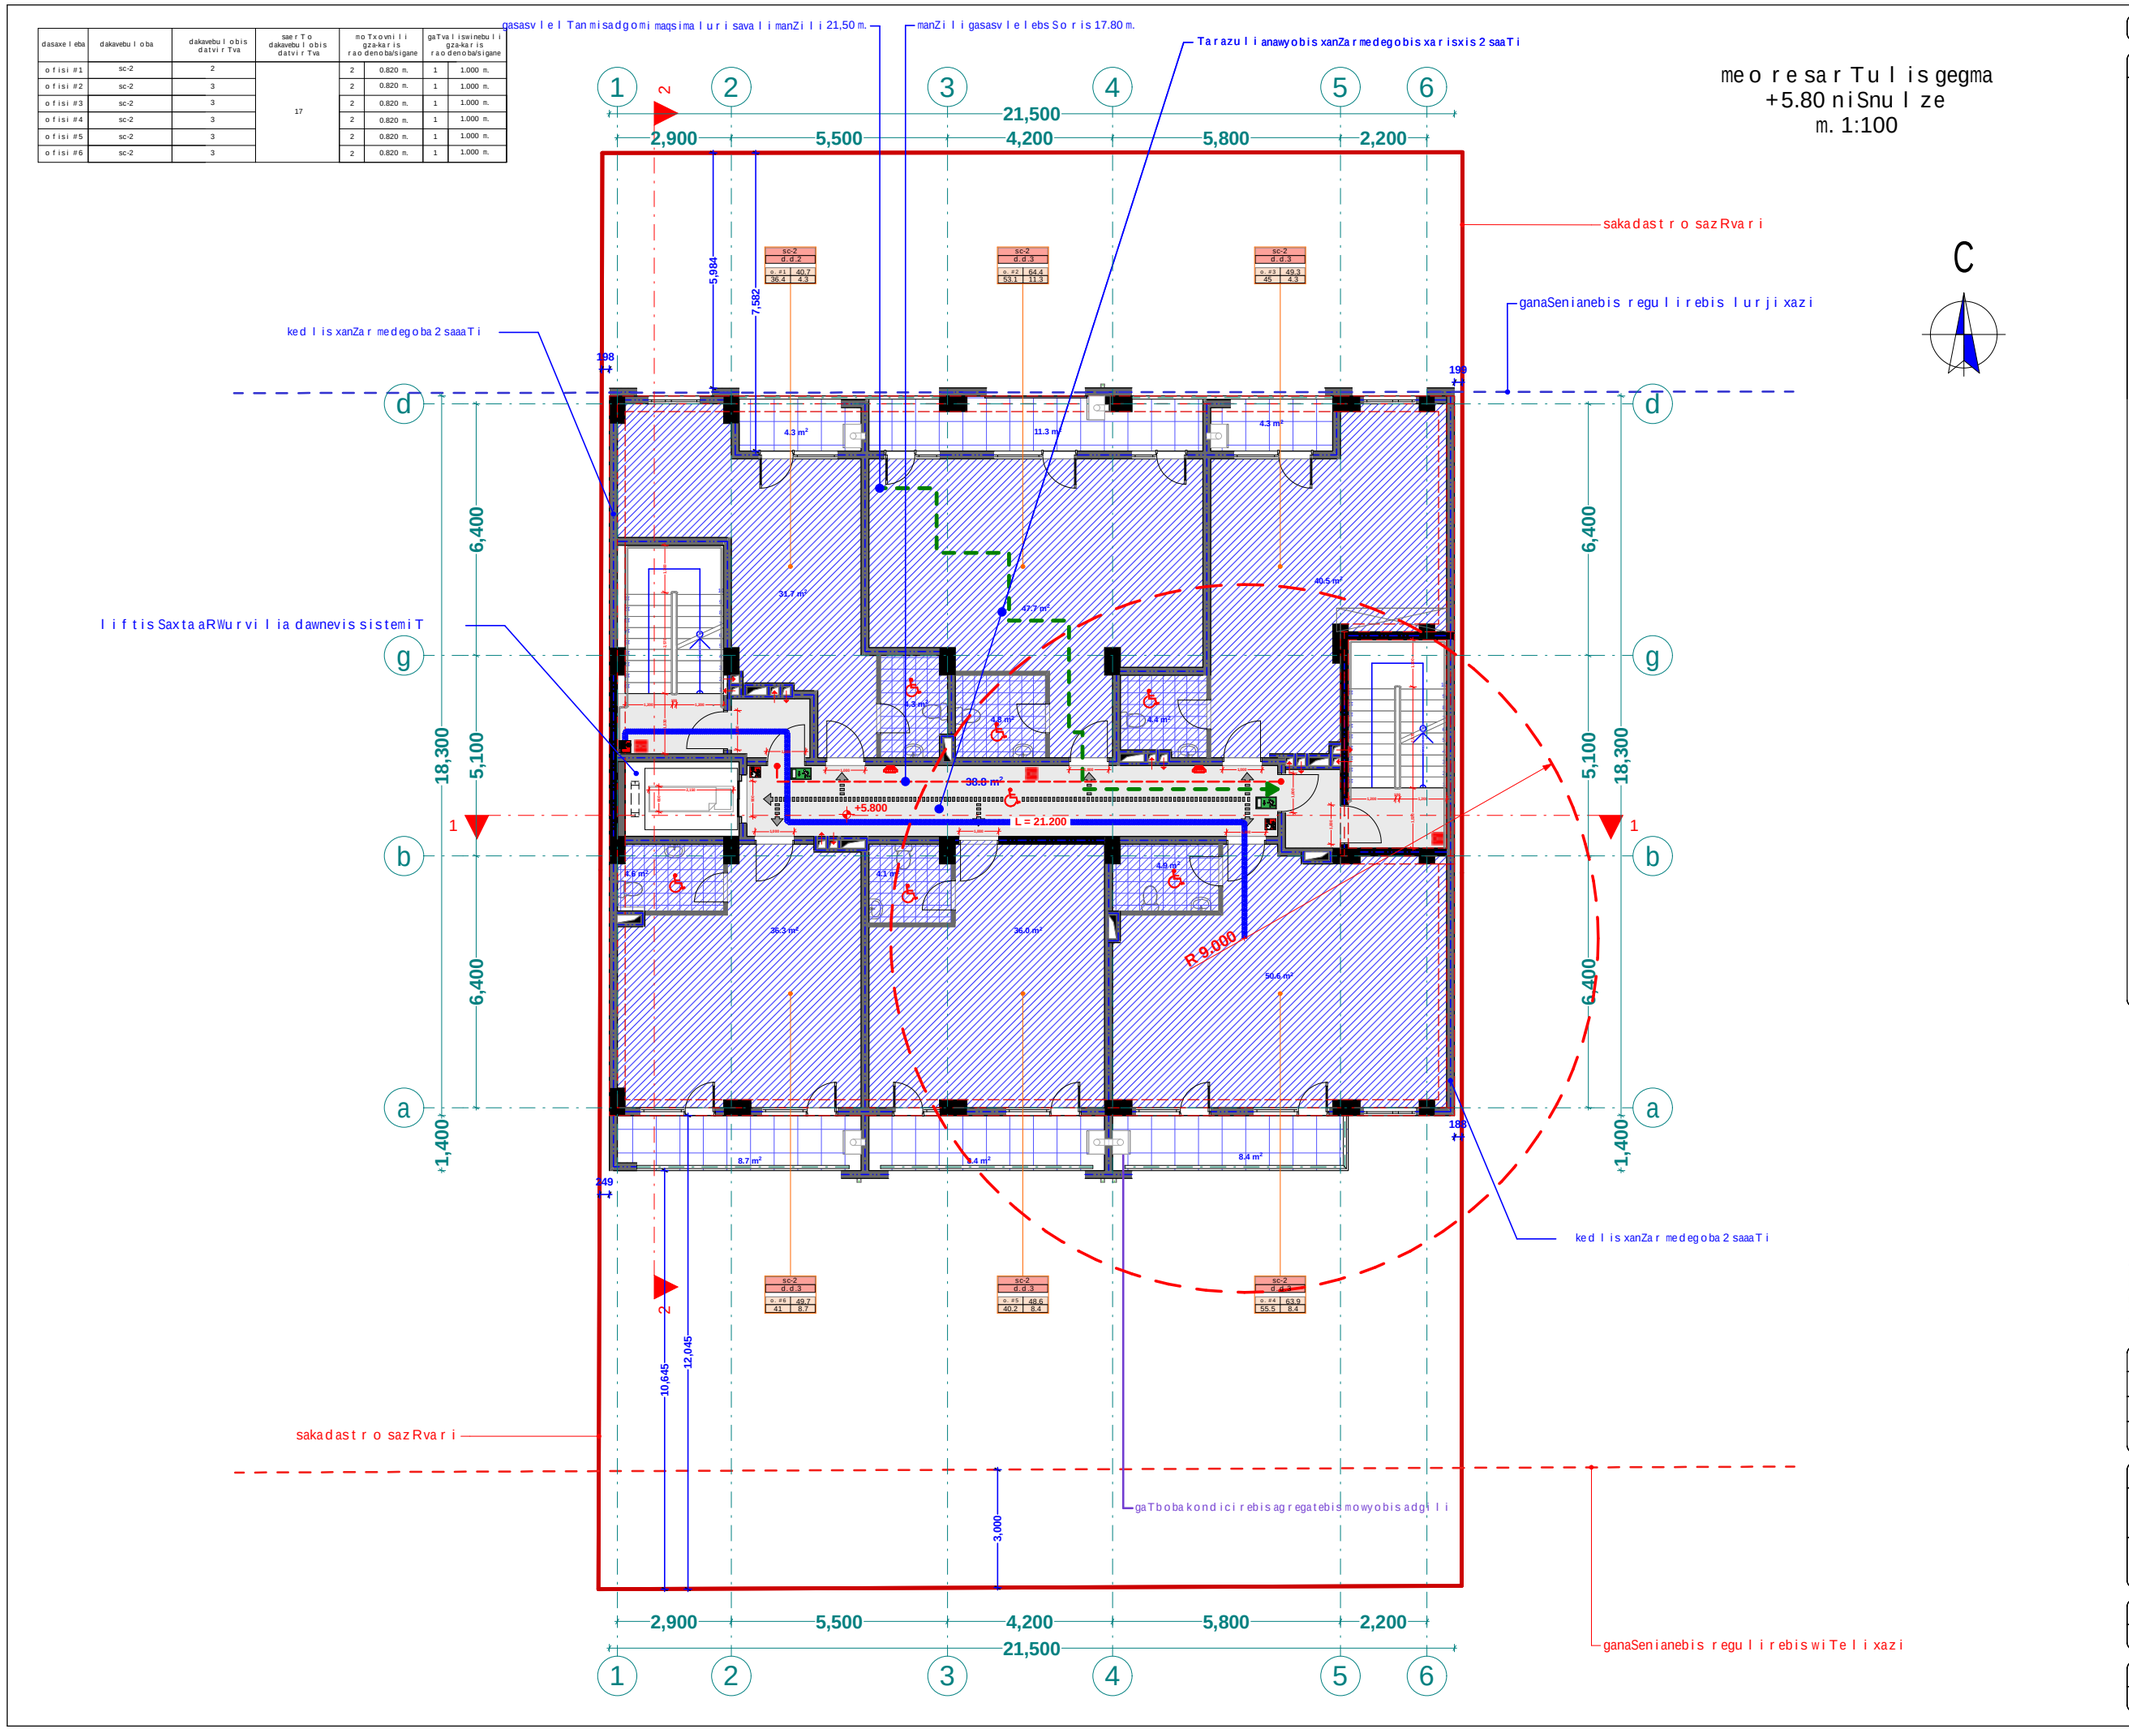

xelSekruleba #

pirobiTi aRniSvnebi

- RerZis xazi
- sakadastro sazRvari
- Wrilis xazi
- blokis kedeli
- gaZlierebuli betonis kedeli-sveti
- gaTboba-kondicirebis adgili
- misawvdomi svlagezi
- gasasvlelamde misadgomi manZili
- sc-2 — dakavebulobis jgufi (qvejgufi)
- d.d.2 — dakavebulobis datvirTva
- b. #6 42.2 — saerTo farTi
- 38.2 4.0 — sazafxulo farTi
- farTobi Sida konturze
- binis #
- Riobi filaSi
- kedlis cecxlmedegoba (erTsaaTiani)
- kedlis cecxlmedegoba (orsaaTiani)
- sacxovrebeli dakavebuloba
- sadarbazo
- grunti
- mwvane safari
- cxaura tipis mopirkeTeba (gamWoli)
- struqturuli zedapiris niSnuli
- CrdiloeTis aRniSvna

	simbolos saxelwodeba
	saxanZro mildgari
	saxanZro ganyofilebas TankavSirissistema
	sagangebo xmovani gangaSis sakomunikacio sistema
	xelis cecxlmaqri
	saxanZro-samaSvelo samsaxuris mier ganosayenebeli misaerTebeli-hidranti
	kvanlis avtomaturi aRmoCeni
	kvanlze moreagire mauwyebeli
	avtosaSxefi
	saxanZro gangaSis xeliT samaRTvaikolofi
	gasasvleli



FLEX ARCHITECTURE

S.p.s. "fleqs arqiteqtura"		
Tanamdeboba	gvari	xelmowera
direqtori	i. maziaSvili	
proeqtis avtori	i. maziaSvili	

damkveTi: S.p.s didi diRomi

proeqtis saxelwodeba: mravalfunqciuri Senoba

misamarTi: q.Tbilisi sofeli diRomi, didi diRomi nakv: 01.72.14.036.746

masStabi	TariRi	naxazis dasaxeleba
1:100		gegma +5.50

stadia	furceli	furclebi
arq. nawili		

dasaxeleba	dakavebuloba	dakavebulobis datvirTva	saerTo dakavebulobis datvirTva	moTxovnili gza-karis raodenoba/sigane		gaTvaliswinebuli gza-karis raodenoba/sigane	
ofisi #7	sc-2	2	17	2	0.820 m.	1	1.000 m.
ofisi #8	sc-2	3		2	0.820 m.	1	1.000 m.
ofisi #9	sc-2	3		2	0.820 m.	1	1.000 m.
ofisi #10	sc-2	3		2	0.820 m.	1	1.000 m.
ofisi #11	sc-2	3		2	0.820 m.	1	1.000 m.
ofisi #12	sc-2	3		2	0.820 m.	1	1.000 m.

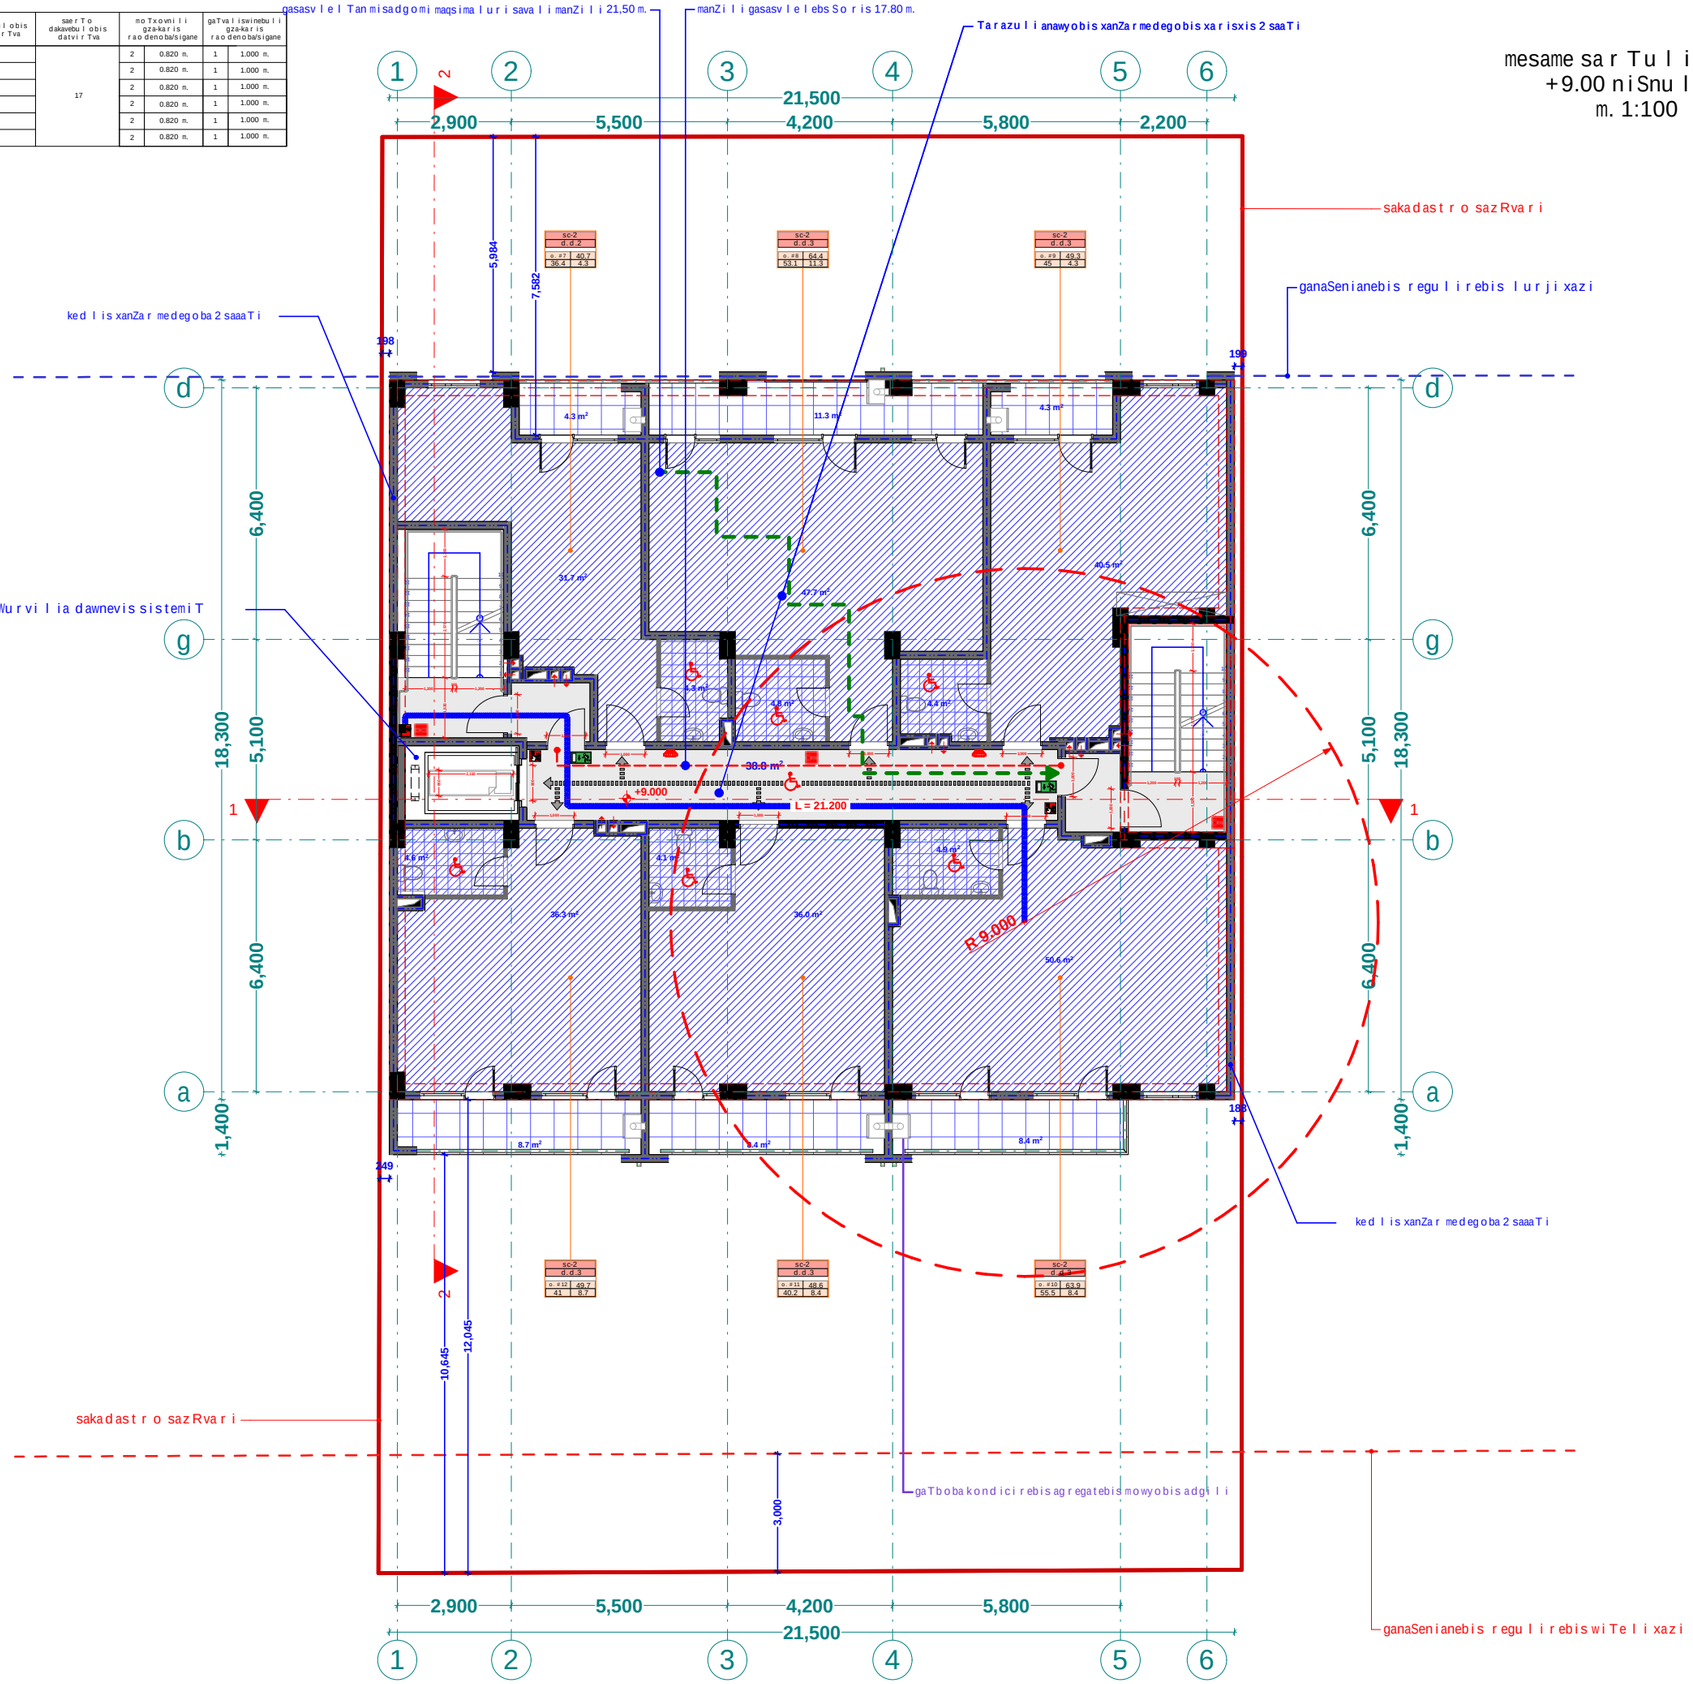

mesame sarTulis gegma
+9.00 niSnulze
m. 1:100

xelSekruleba #

pirobiTi aRniSvnebi

- RerZis xazi
- sakadastro sazRvari
- Wrilis xazi
- blokis kedeli
- gaZlierebuli betonis kedeli-sveti
- gaTboba-kondicirebis adgili
- misawvdomi svlagezi
- gasasvlelamde misadgomi manZili
- sc-2 — dakavebulobis jgufi (qvejgufi)
- d.d.2 — dakavebulobis datvirTva
- b. #6 42.2 — saerTo farTi
- 38.2 4.0 — sazafxulo farTi
- farTobi Sida konturze
- binis #
- Riobi filaSi
- kedlis cecxlmedegoba (erTsaaTiani)
- kedlis cecxlmedegoba (orsaaTiani)
- sacxovrebeli dakavebuloba
- sadarbazo
- grunti
- mwvane safari
- cxaura tipis mopirkeTeba (gamWoli)
- struqturuli zedapiris niSnuli
- CrdiloeTis aRniSvna

	simbolos saxelwodeba
	saxanZro mildgari
	saxanZro ganyofilebas TankavSiris sistema
	sagangebo xmovani gangaSis sakomunikacio sistema
	xelis cecxlmaqri
	saxanZro-samaSvelo samsaxuris mier ganosayenebeli misaerTebeli-hidranti
	kvanlis avtomaturi aRmoCeni
	kvanlze moreagire mauwyebeli
	avtosaSxefi
	saxanZro gangaSis xeliT samaRTvaikolofi
	gasasvleli

შპს "ფლექს არქიტექტურა"
404920216
FLEX ARCHITECTURE

FLEX ARCHITECTURE

S.p.s. "fleqs arqiteqtura"		
Tanamdeboba	gvari	xelmowera
direqtori	i. maziaSvili	
proeqtis avtori	i. maziaSvili	

damkveTi: S.p.s didi diRomi

proeqtis saxelwodeba: mravalfunqciuri Senoba

misamarTi: q.Tbilisi sofeli diRomi, didi diRomi nakv: 01.72.14.036.746

masStabi	TariRi	naxazis dasaxeleba
1:100		gegma +5.50

stadia	furceli	furclebi
arq. nawili		

dasaxeleba	dakavebuloba	dakavebulobis datvirTva	saerTo dakavebulobis datvirTva	moTxovnili gza-karis raodenoba/sigane		gaTvaliswinebuli gza-karis raodenoba/sigane	
bina #1	sc-2	2	17	2	0.820 m.	1	1.000 m.
bina #2	sc-2	3		2	0.820 m.	1	1.000 m.
bina #3	sc-2	3		2	0.820 m.	1	1.000 m.
bina #4	sc-2	3		2	0.820 m.	1	1.000 m.
bina #5	sc-2	3		2	0.820 m.	1	1.000 m.
bina #6	sc-2	3		2	0.820 m.	1	1.000 m.

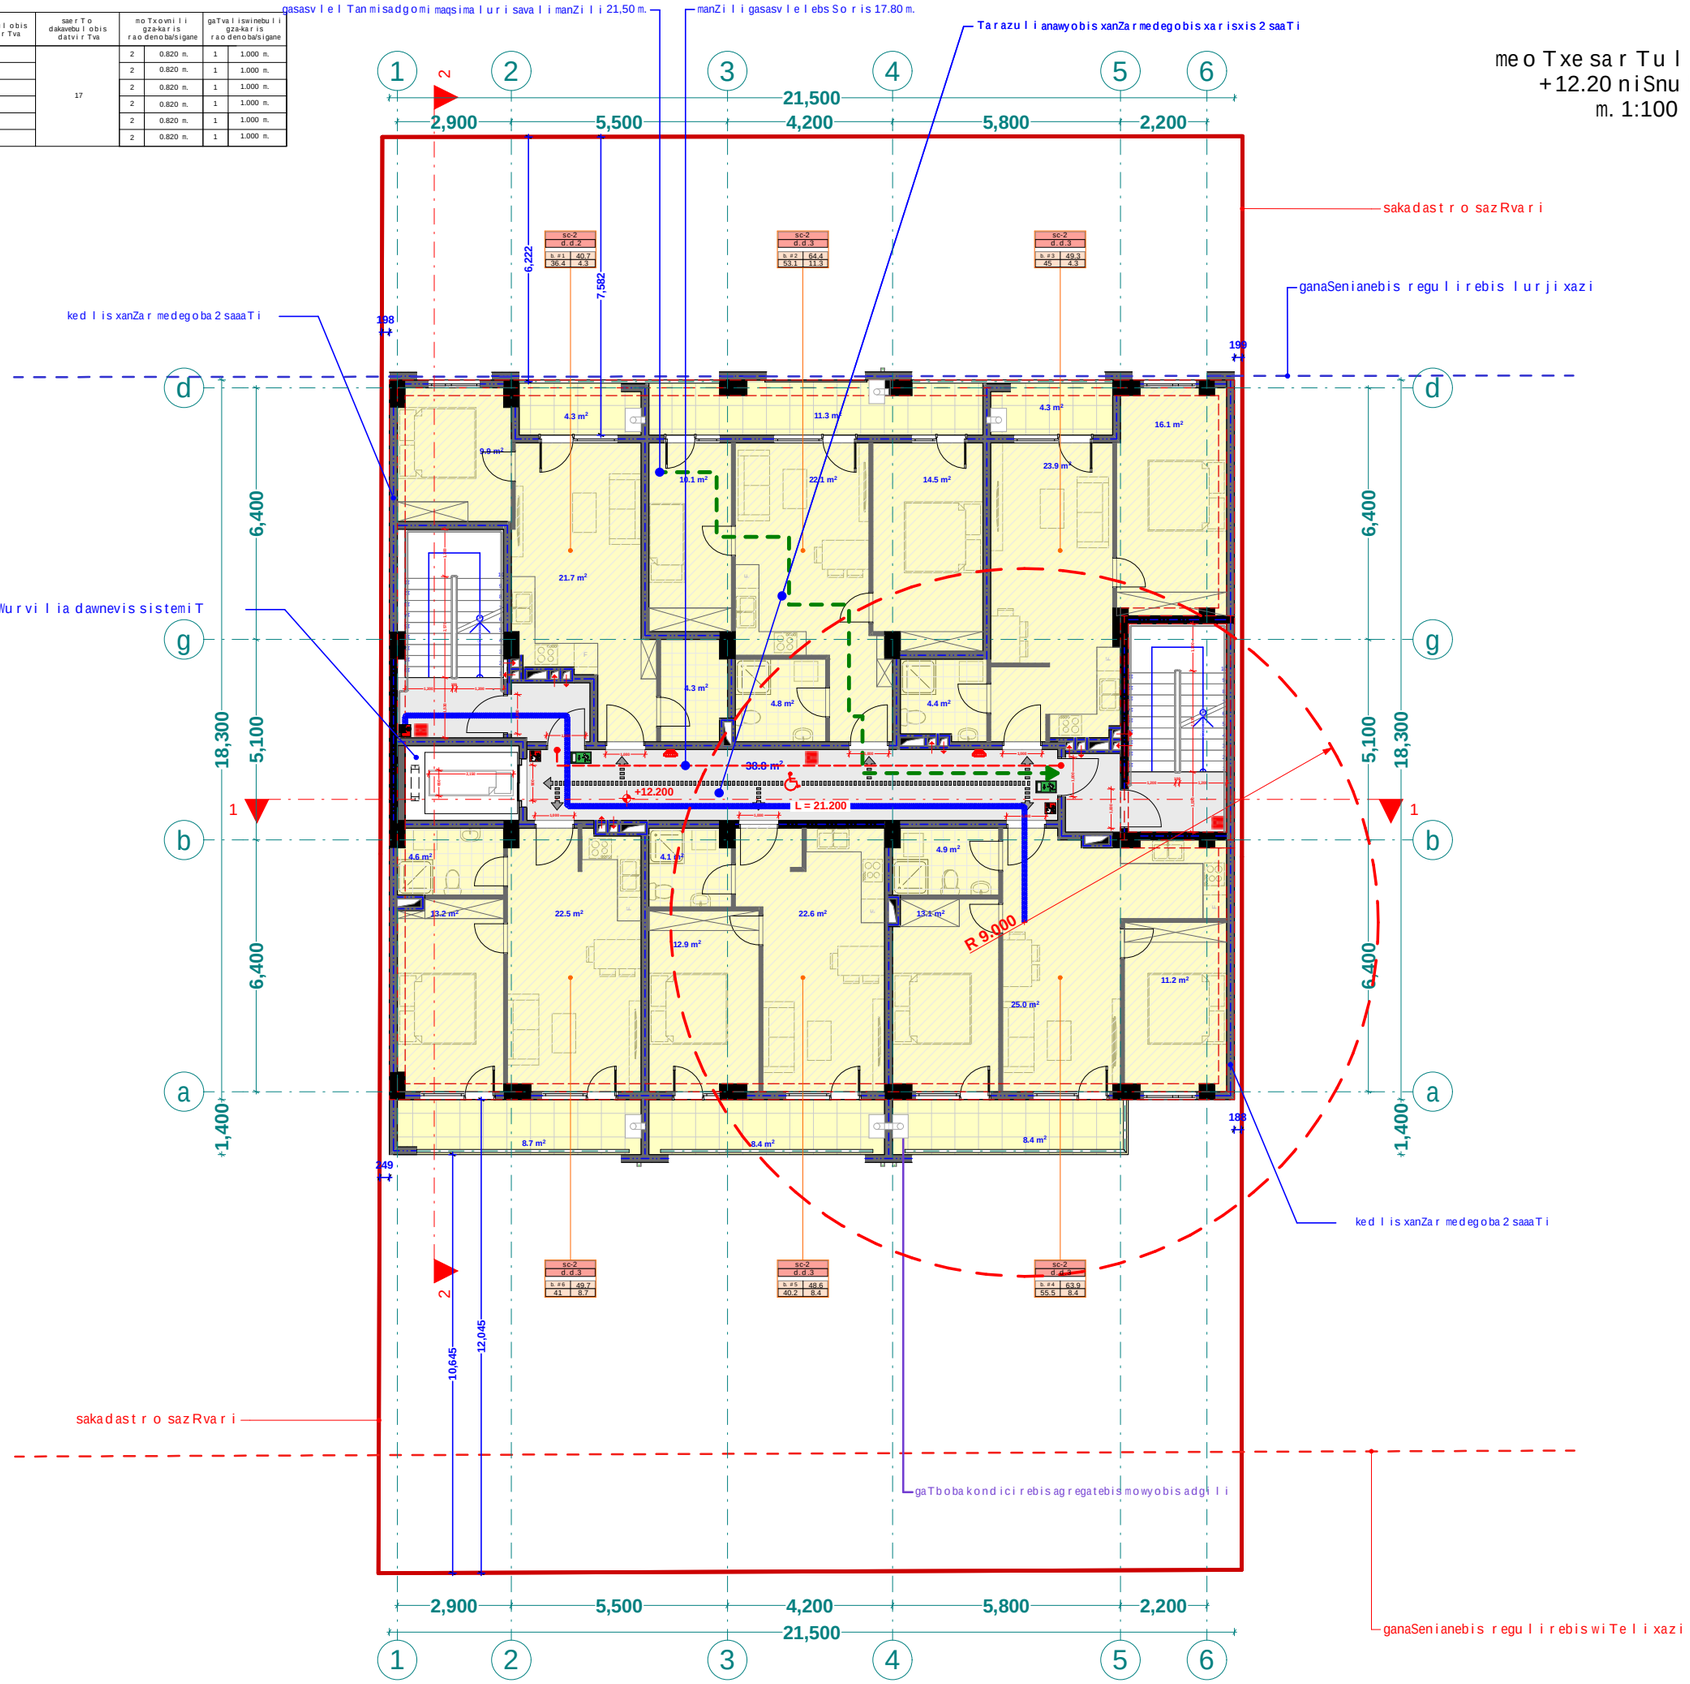

xelSekruleba #

pirobiTi aRniSvnebi

- RerZis xazi
- sakadastro sazRvari
- Wrilis xazi
- blokis kedeli
- gaZlierebuli betonis kedeli-sveti
- gaTboba-kondicirebis adgili
- misawvdomi svla gezi
- gasasvlelamde misadgomi manZili
- sc-2 — dakavebulobis jgufi (qvejgufi)
- d.d. 2 — dakavebulobis datvirTva
- b. #6 42.2 — saerTo farTi
- 38.2 4.0 — sazafxulo farTi
- farTobi Sida konturze
- binis #
- Riobi filaSi
- kedlis cecxlmedegoba (erTsaaTiani)
- kedlis cecxlmedegoba (orsaaTiani)
- sacxovrebeli dakavebuloba
- sadarbazo
- grunti
- mwvane safari
- cxaura tipis mopirkeTeba (gamWoli)
- struqturuli zedapiris niSnuli
- CrdiloeTis aRniSvna

	simbolos saxelwodeba
	saxanZro mildgari
	saxanZro ganyofilebasTankavSirissistema
	sagangebo xmovani gangaSis sakomunikacio sistema
	xelis cecxlmaqri
	saxanZro-samaSvelo samsaxuris nier ganosayenebeli misaerTebeli-hidranti
	kvanlis avtomaturi aRmomCeni
	kvanlzemo reagire nauwyebeli
	avtosaSxefi
	saxanZro gangaSis xeliT samaRTvai kolofi
	gasasvleli

შპს "ფლექს არქიტექტურა"
404920216
FLEX ARCHITECTURE

FLEX ARCHITECTURE

S.p.s. "fleqs arqiteqtura"		
Tanamdeboba	gvari	xelmowera
direqtori	i. maziaSvili	
proeqtis avtori	i. maziaSvili	

damkveTi: S.p.s didi diRomi

proeqtis saxelwodeba: mravalfunqciuri Senoba

misamarTi: q.Tbilisi sofeli diRomi, didi diRomi nakv: 01.72.14.036.746

masStabi	TariRi	naxazis dasaxeleba
1:100		gegma +5.50

stadia	furceli	furclebi
arq. nawili		

dasaxeleba	dakavebuloba	dakavebulobis datvirTva	saerTo dakavebulobis datvirTva	moTxovnili gzakarisraodenobasigane		gaTvaliswinebuli gzakarisraodenobasigane	
bina #7	sc-2	2	17	2	0.820 m.	1	1.000 m.
bina #8	sc-2	3		2	0.820 m.	1	1.000 m.
bina #9	sc-2	3		2	0.820 m.	1	1.000 m.
bina #10	sc-2	3		2	0.820 m.	1	1.000 m.
bina #11	sc-2	3		2	0.820 m.	1	1.000 m.
bina #12	sc-2	3		2	0.820 m.	1	1.000 m.

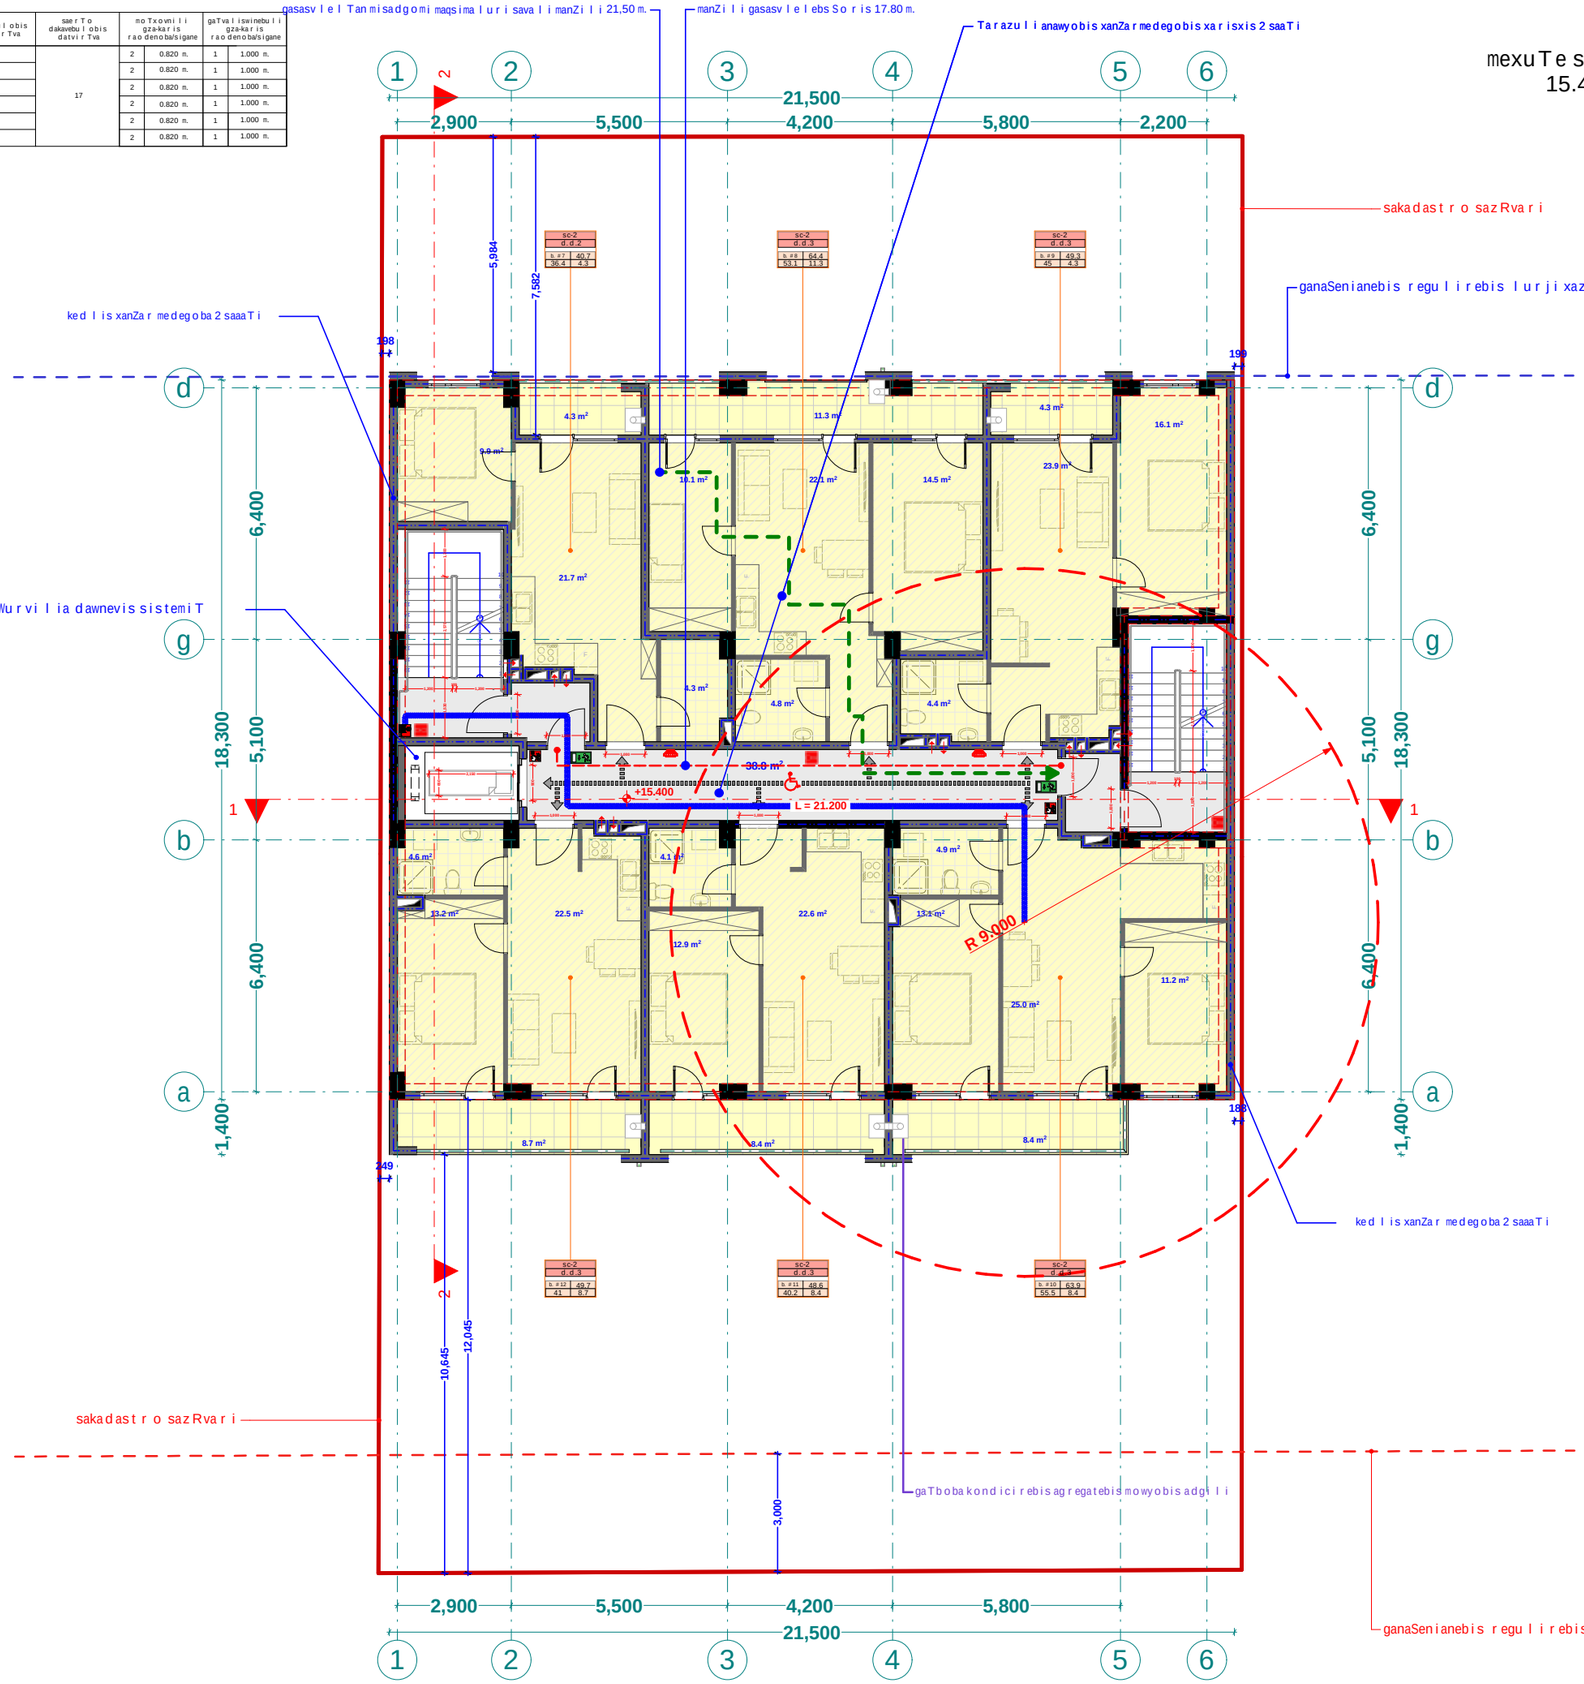

pirobiTi aRniSvnebi

- RerZis xazi
- sakadastro sazRvari
- Wrilis xazi
- blokis kedeli
- gaZlierebuli betonis kedeli-sveti
- gaTboba-kondicirebis adgili
- misawvdomi svlagezi
- gasasvlelamde misadgomi manZili
- sc-2 / d.d.2 — dakavebulobis jgufi (qvejgufi) / dakavebulobis datvirTva
- b. #6 | 42.2 / 38.2 | 4.0 — saerTo farTi / sazafxulo farTi
- farTobi Sida konturze binis #
- Riobi filaSi
- kedlis cxlmedegoba (erTsaaTiani)
- kedlis cxlmedegoba (orsaaTiani)
- sacxovrebeli dakavebuloba
- sadarbazo
- grunti
- mwvane safari
- cxaura tipis mopirkeTeba (gamiloli)
- struqturuli zedapiris niSnuli
- CrdiloeTis aRniSvna

	simbolos saxelwodeba
	saxanZromidgari
	saxanZro ganyofilebaTankavSirisistema
	sagangebo xmovani gangaSisakomunikacio sistema
	xelis cecxlmaqri
	saxanZro-samaSvelo sampasuxismier gamoSaybebeli misaerTebeli-hidranti
	kvamlisavtomaturiaRmonceni
	kvamlizemoreagirenauwyebeli
	avtosaxefi
	saxanZro gangaSisxeliTsamaRTvaikolofi
	gasasvleli

xelSekruleba #	

შპს "ფლექს არქიტექტურა"
404920216
FLEX ARCHITECTURE

FLEX ARCHITECTURE

S.p.s. "fleqs arqiteqtura"

Tanamdeboba	gvari	xelmowera
direqtori	i. maziaSvili	
proeqtis avtori	i. maziaSvili	

damkveTi: S.p.s didi diRomi

proeqtis saxelwodeba: mravalfunqciuri Senoba

misamarTi: q.Tbilisi sofeli diRomi, didi diRomi nakv: 01.72.14.036.746

masStabi	TariRi	naxazis dasaxeleba
1:100		gegma +5.50

stadia	furceli	furclebi
arq. nawili		

dasaxeleba	dakavebuloba	dakavebulobis datvirTva	saerTo dakavebulobis datvirTva	moTxovnili gza-karis raodenoba/sigane		gaTvaliswinebuli gza-karis raodenoba/sigane	
bina #13	sc-2	2	17	2	0.820 m.	1	1.000 m.
bina #14	sc-2	3		2	0.820 m.	1	1.000 m.
bina #15	sc-2	3		2	0.820 m.	1	1.000 m.
bina #16	sc-2	3		2	0.820 m.	1	1.000 m.
bina #17	sc-2	3		2	0.820 m.	1	1.000 m.
bina #18	sc-2	3		2	0.820 m.	1	1.000 m.

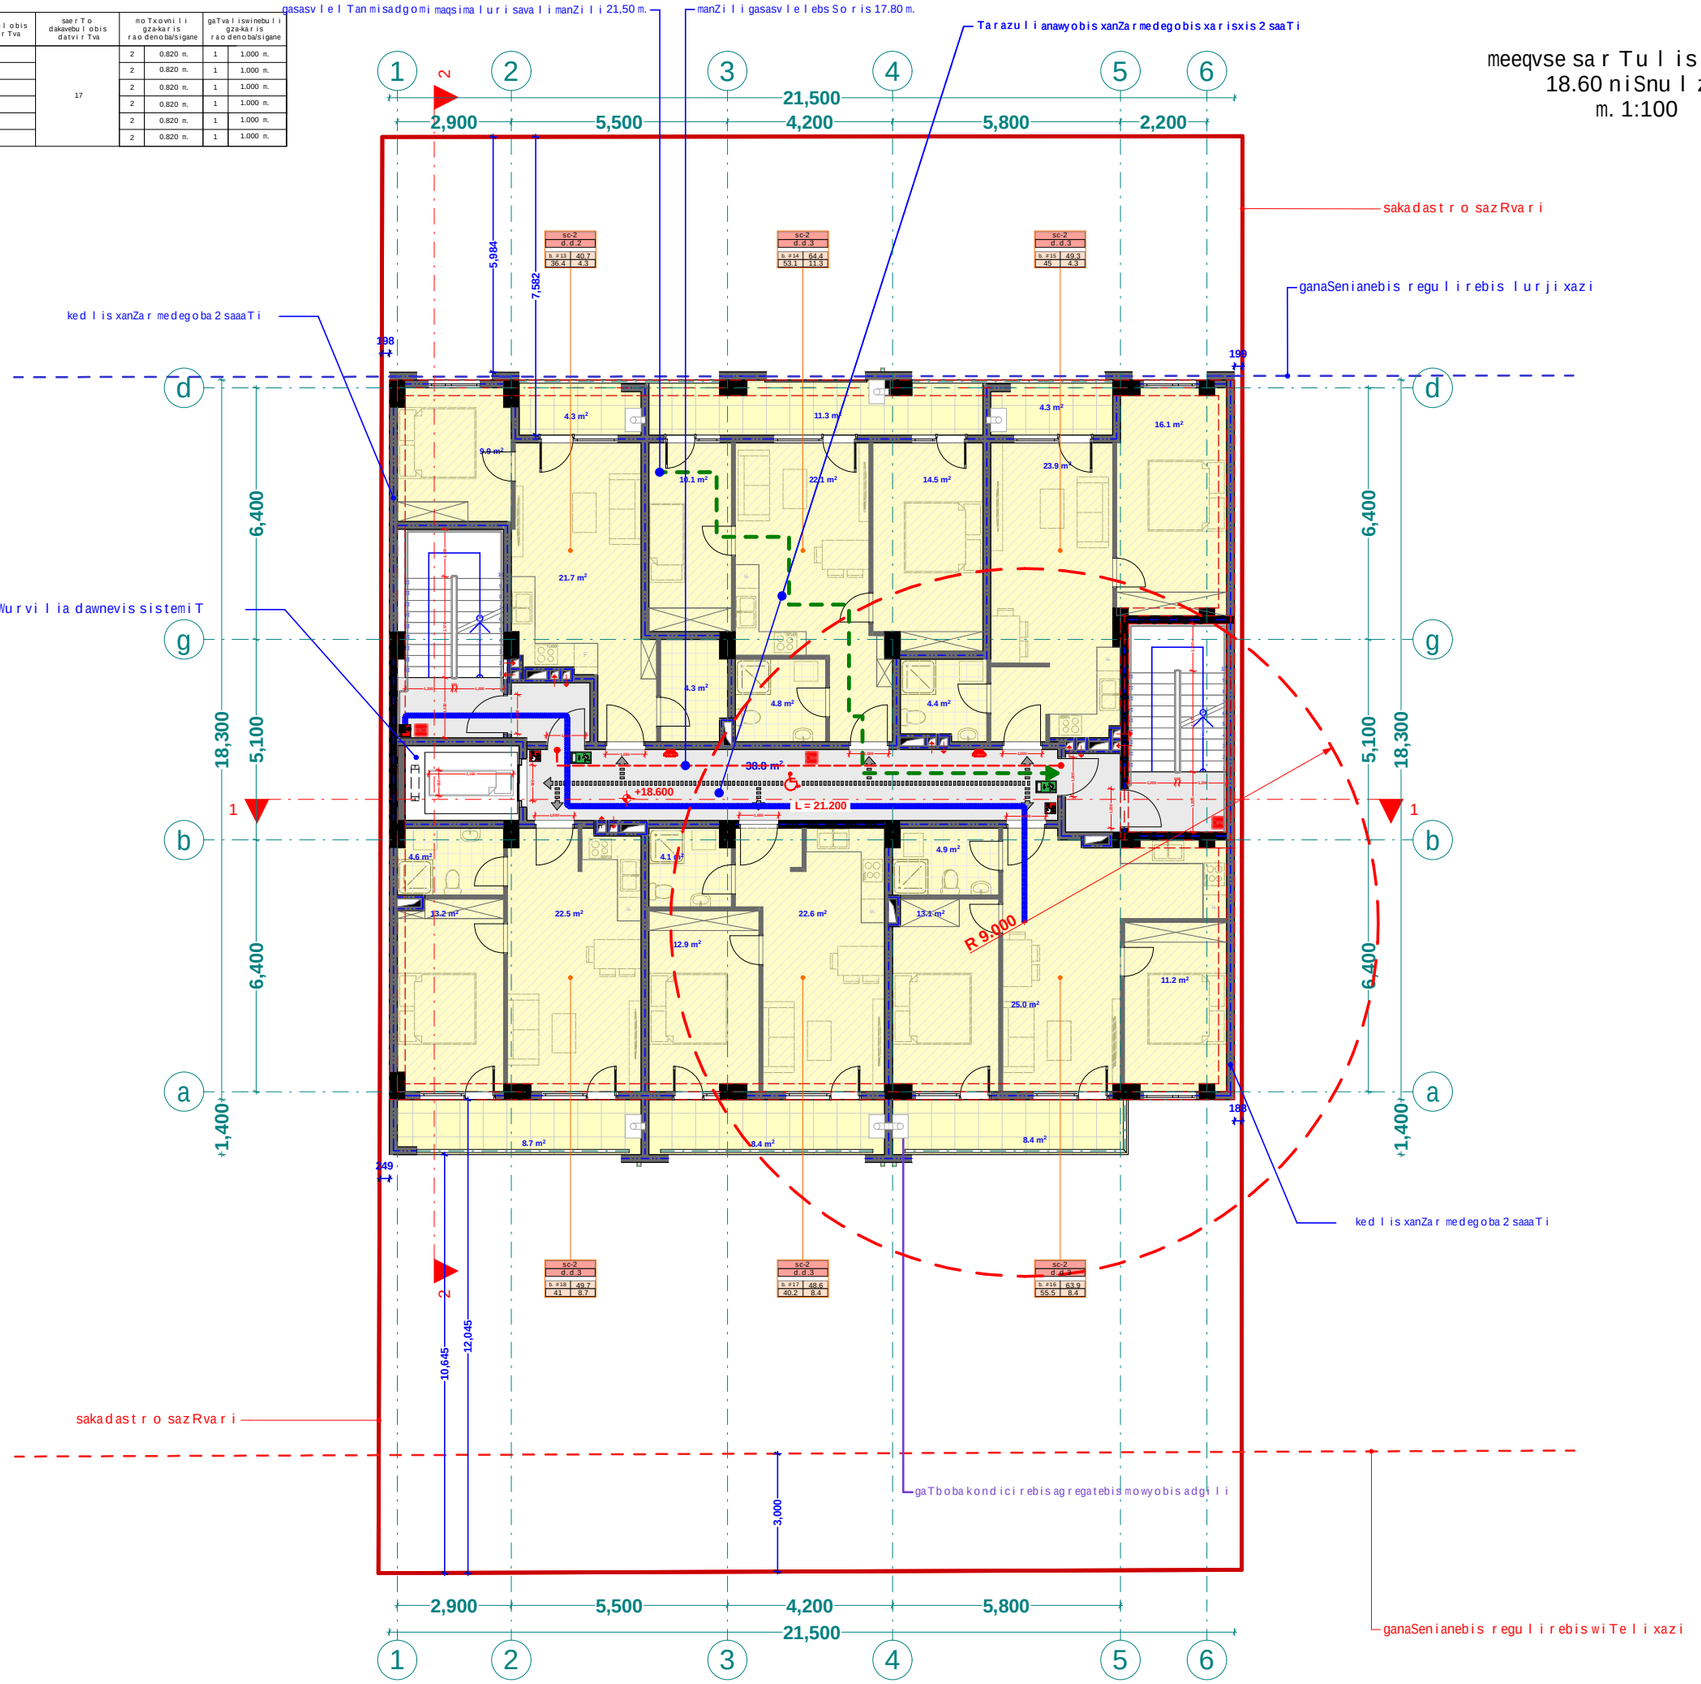

xelSekruleba #	

pirobiTi aRniSvnebi

- RerZis xazi
- sakadastro sazRvari
- Wrilis xazi
- blokis kedeli
- gaZlierebuli betonis kedeli-sveti
- gaTboba-kondicirebis adgili
- misawvdomi svla gezi
- gasasvlelamde misadgomi manZili
- sc-2 — dakavebulobis jgufi (qvejgufi)
- d.d. 2 — dakavebulobis datvirTva
- b. #6 42.2 — saerTo farTi
- 38.2 4.0 — sazafxulo farTi
- farTobi Sida konturze
- binis #
- Riobi filaSi
- kedlis cecxlmedegoba (erTsaaTiani)
- kedlis cecxlmedegoba (orsaaTiani)
- sacxovrebeli dakavebuloba
- sadarbazo
- grunti
- mwvane safari
- cxaura tipis mopirkeTeba (gamWoli)
- struqturuli zedapiris niSnuli
- CrdiloeTis aRniSvna

	simbolos saxelwodeba
	saxanZro mildgari
	saxanZro ganyofilebasTankavSirissistema
	sagangebo xmovani gangaSis sakomunikacio sistema
	xelis cecxlmaqri
	saxanZro-samaSvelo samsaxuris nier ganosayenebeli misaerTebeli-hidranti
	kvanlis avtomaturi aRmomCeni
	kvanlzemo reagire nauwyebeli
	avtosaSxefi
	saxanZro gangaSis xeliT samaRTvaikolofi
	gasasvleli

შპს "ფლექს არქიტექტურა" 404920216 FLEX ARCHITECTURE

FLEX ARCHITECTURE

S.p.s. "fleqs arqiteqtura"		
Tanamdeboba	gvari	xelmowera
direqtori	i. maziaSvili	
proeqtis avtori	i. maziaSvili	

damkveTi: S.p.s didi diRomi

proeqtis saxelwodeba: mravalfunqciuri Senoba

misamarTi: q.Tbilisi sofeli diRomi, didi diRomi nakv: 01.72.14.036.746

masStabi	TariRi	naxazis dasaxeleba
1:100		gegma +5.50

stadia	furceli	furclebi
arq. nawili		

dasaxeleba	dakavebuloba	dakavebulobis datvirTva	saerTo dakavebulobis datvirTva	moTxovnili gzakarisraodenobasigane		gaTvaliswinebuli gzakarisraodenobasigane	
bina #19	sc-2	2	17	2	0.820 m.	1	1.000 m.
bina #20	sc-2	3		2	0.820 m.	1	1.000 m.
bina #21	sc-2	3		2	0.820 m.	1	1.000 m.
bina #22	sc-2	3		2	0.820 m.	1	1.000 m.
bina #23	sc-2	3		2	0.820 m.	1	1.000 m.
bina #24	sc-2	3		2	0.820 m.	1	1.000 m.

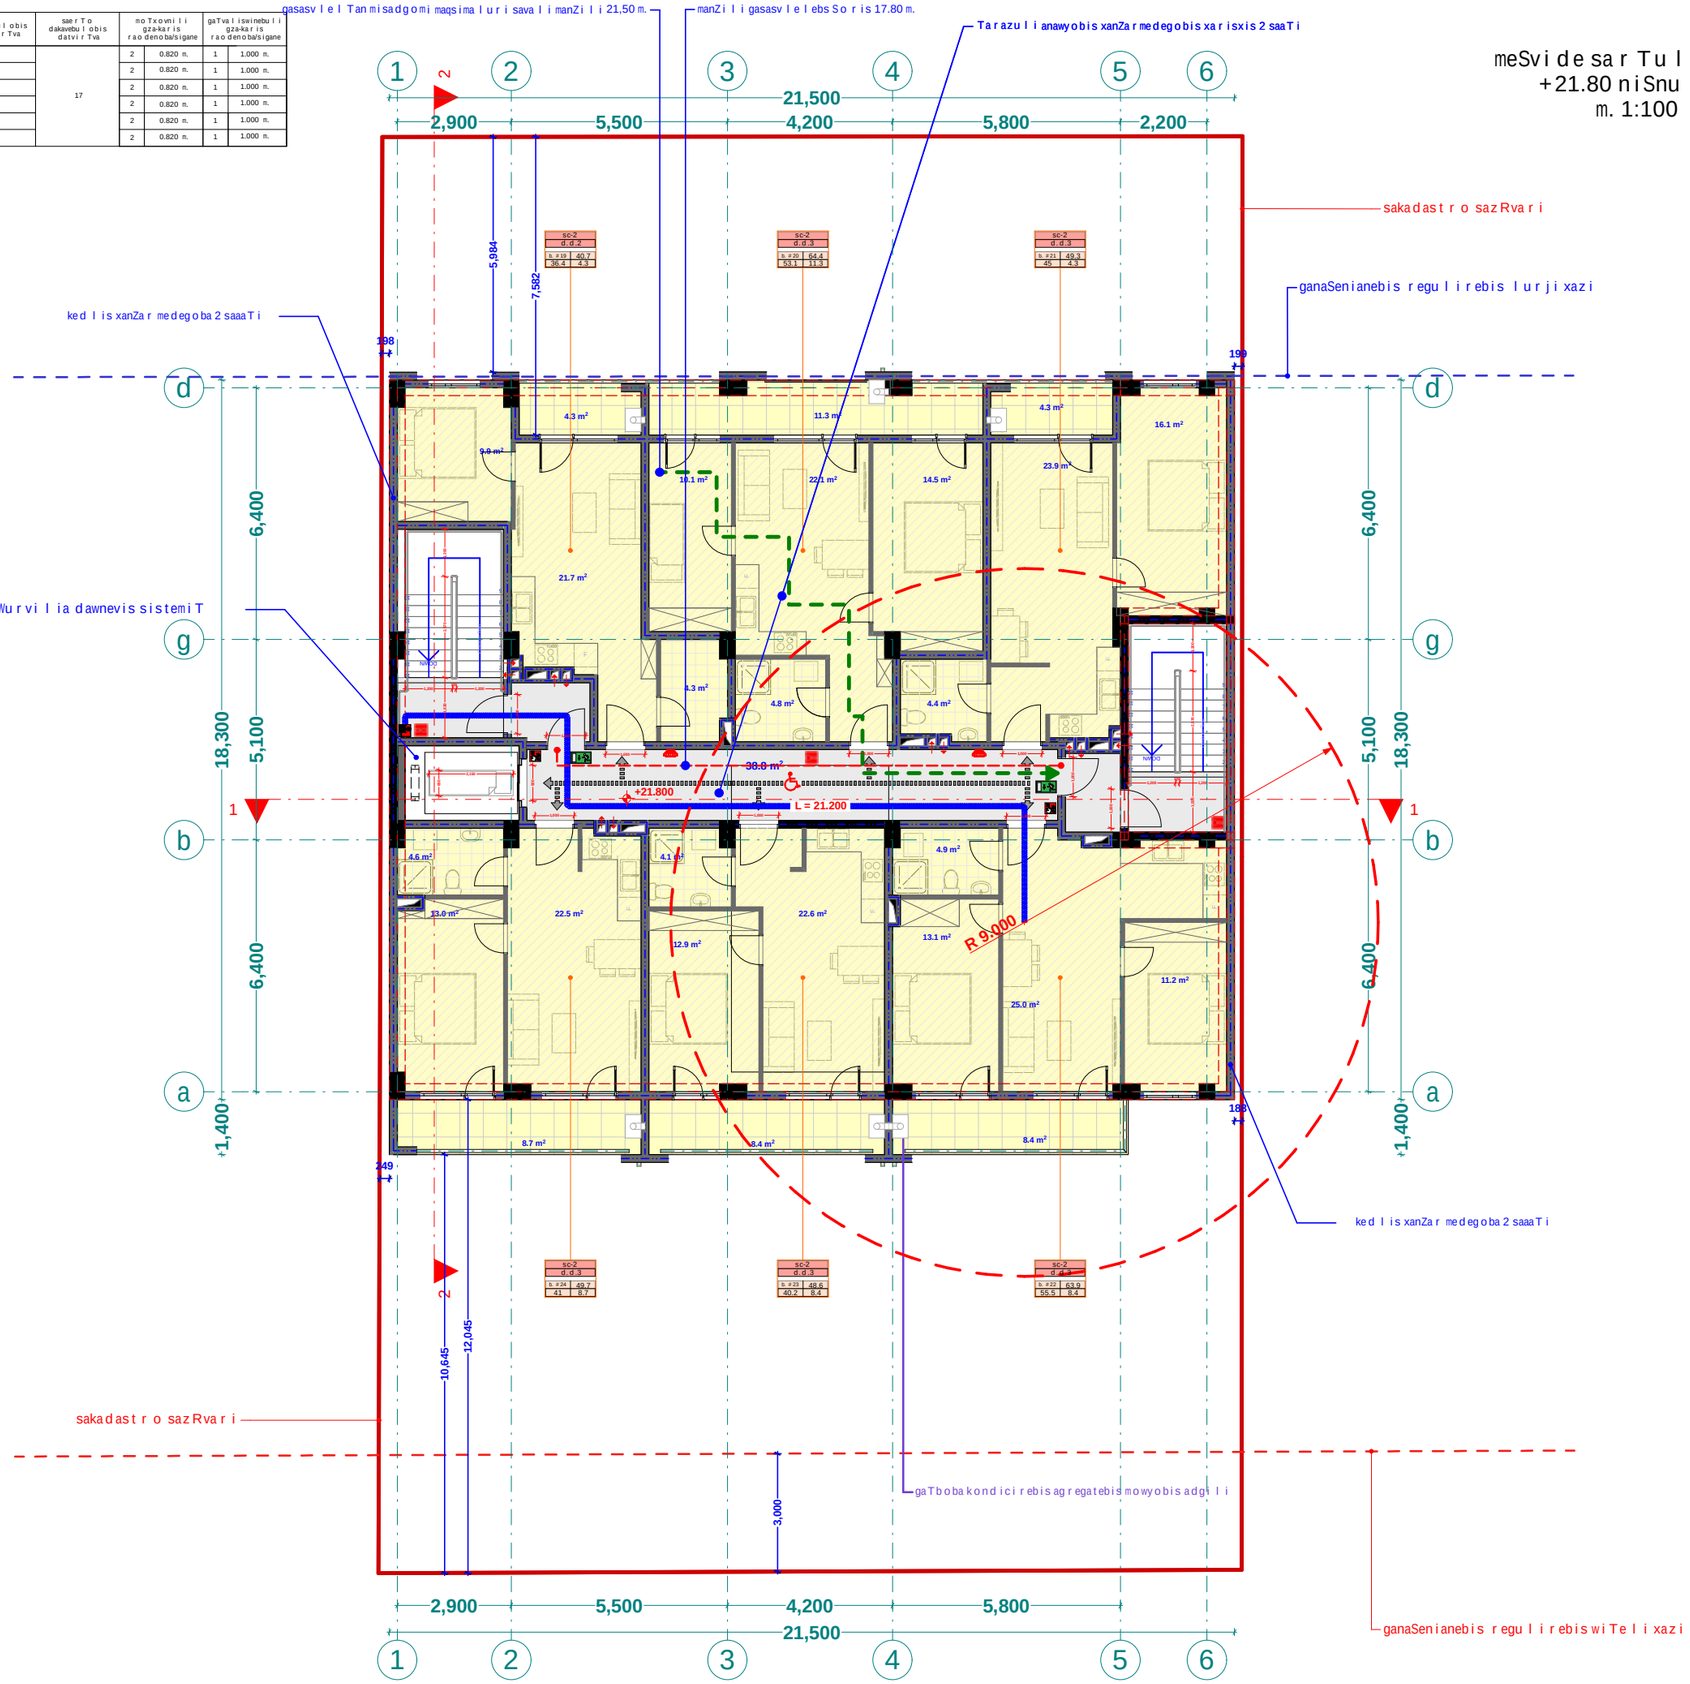

meSvide sarTulisgegma
+21.80 niSnulze
m. 1:100

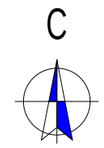

xelSekruleba #

pirobiTi aRniSvnebi

- RerZis xazi
- sakadastro sazRvari
- Wriliis xazi
- blokis kedeli
- gaZlierebuli betonis kedeli-sveti
- gaTboba-kondicirebis adgili
- misawvdomi svlagezi
- gasasvlelamde misadgomi manZili
- sc-2 / d.d.2 — dakavebulobis jgufi (qvejgufi) / dakavebulobis datvirTva
- b. #6 | 42.2 / 38.2 | 4.0 — saerTo farTi / sazafxulo farTi
- farTobi Sida konturze binis #
- RiobiliaSi
- kedlis cecxlmedegoba (erTsaaTiani)
- kedlis cecxlmedegoba (orsaaTiani)
- sacxovrebeli dakavebuloba
- sadarbazo
- grunti
- mwvane safari
- cxaura tipismopirkeTeba (gamiloli)
- struqturuli zedapiriSnuli
- CrdiloeTis aRniSvna

	simboloos saxelwodeba
	saxanZromidgari
	saxanZro ganyofilebaTankavSirisistema
	sagangebo xmovani gangaSisakomunikacio sistema
	xelisecxlmaqri
	saxanZro-samaSvelo sampasuxismier gamoSaybenebeli misaerTebeli-hidranti
	kvamlisavtomaturiaRmoCeni
	kvamlizemoreagirenauwyebeli
	avtosaxefi
	saxanZro gangaSisxeliTsamaRTvaikolofi
	gasasvleli

შპს "ფლექს არქიტექტურა"
404920216
FLEX ARCHITECTURE

FLEX ARCHITECTURE

S.p.s. "fleqs arqiteqtura"

Tanamdeboba	gvari	xelmowera
direqtori	i. maziaSvili	
proeqtis avtori	i. maziaSvili	

damkveTi: S.p.s didi diRomi

proeqtis saxelwodeba: mravalfunqciuri Senoba

misamarTi: q.Tbilisi sofeli diRomi, didi diRomi nakv: 01.72.14.036.746

masStabi	TariRi	naxazis dasaxeleba
1:100		gegma +5.50

stadia	furceli	furclebi
arq. nawili		

dasaxeleba	dakavebuloba	dakavebulobis datvirTva	saerTo dakavebulobis datvirTva	moTxovnili gza-karis raodenoba/sigane		gaTvaliswinebuli gza-karis raodenoba/sigane	
bina #25	sc-2	6	6	2	0.820 m.	1	1.000 m.

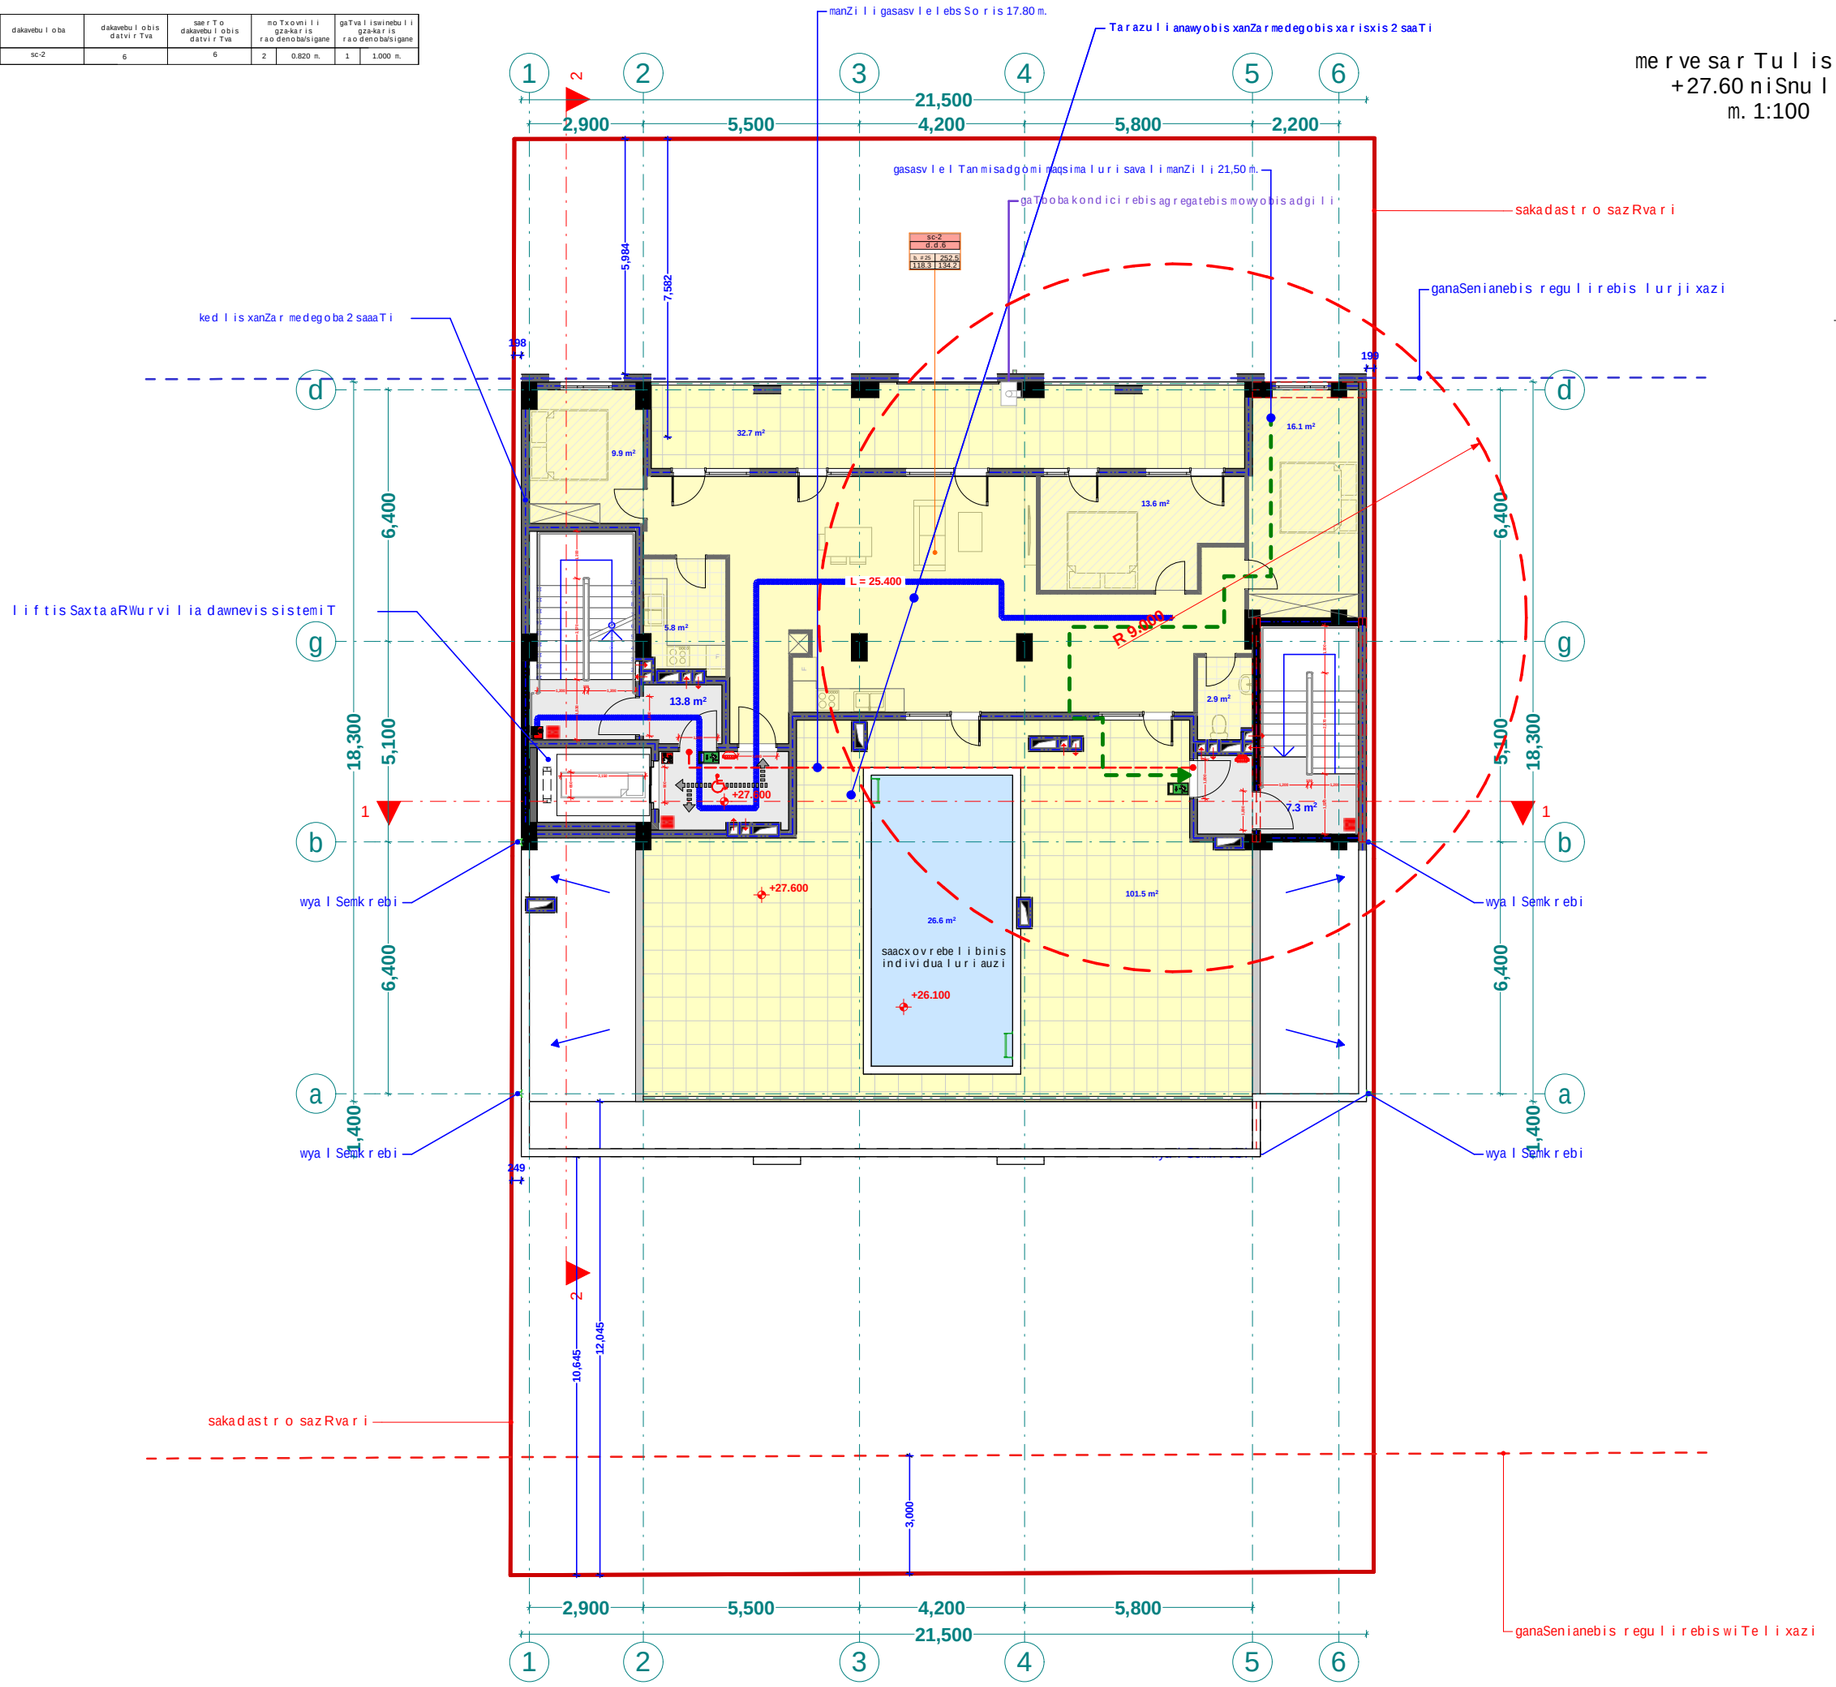

xelSekruleba #	

pirobiTi aRniSvnebi

- RerZis xazi
- sakadastro sazRvari
- Wrilis xazi
- blokis kedeli
- gaZlierebuli betonis kedeli-sveti
- gaTboba-kondicirebis adgili
- misawvdomi svla gezi
- gasasvlelamde misadgomi manZili
- sc-2 — dakavebulobis jgufi (qvejgufi)
- d.d. 2 — dakavebulobis datvirTva
- b. #6 | 42.2 — saerTo farTi
- 38.2 | 4.0 — sazafxulo farTi
- farTobi Sida konturze
- binis #
- Riobi filaSi
- kedlis cecxlmedegoba (erTsaaTiani)
- kedlis cecxlmedegoba (orsaaTiani)
- sacxovrebeli dakavebuloba
- sadarbazo
- grunti
- mwvane safari
- cxaura tipis mopirkeTeba (gamWoli)
- struqturuli zedapiris niSnuli
- CrdiloeTis aRniSvna

	simbolos saxelwodeba
	saxanZro mildgari
	saxanZro ganyofilebas TankavSiris sistema
	sagangebo xmovani gangaSis sakomunikacio sistema
	xelis cecxlmaqri
	saxanZro-samaSvelo samsaxuris mier ganosayenebeli misaerTebeli-hidranti
	kvanlis avtomaturi aRmomCeni
	kvanlze moreagire mauwyebeli
	avtosaSxefi
	saxanZro gangaSis xeliT samaRTvaikolofi
	gasasvleli

შპს "ფლექს არქიტექტურა"
404920216
FLEX ARCHITECTURE

FLEX ARCHITECTURE

S.p.s. "fleqs arqiteqtura"		
Tanamdeboba	gvari	xelmowera
direqtori	i. maziaSvili	
proeqtis avtori	i. maziaSvili	

damkveTi:	S.p.s didi diRomi
proeqtis saxelwodeba:	mravalfunqciuri Senoba
misamarTi:	q.Tbilisi sofeli diRomi, didi diRomi nakv: 01.72.14.036.746

masStabi	TariRi	naxazis dasaxeleba
1:100		gegma +5.50

stadia	furceli	furclebi
arq. nawili		

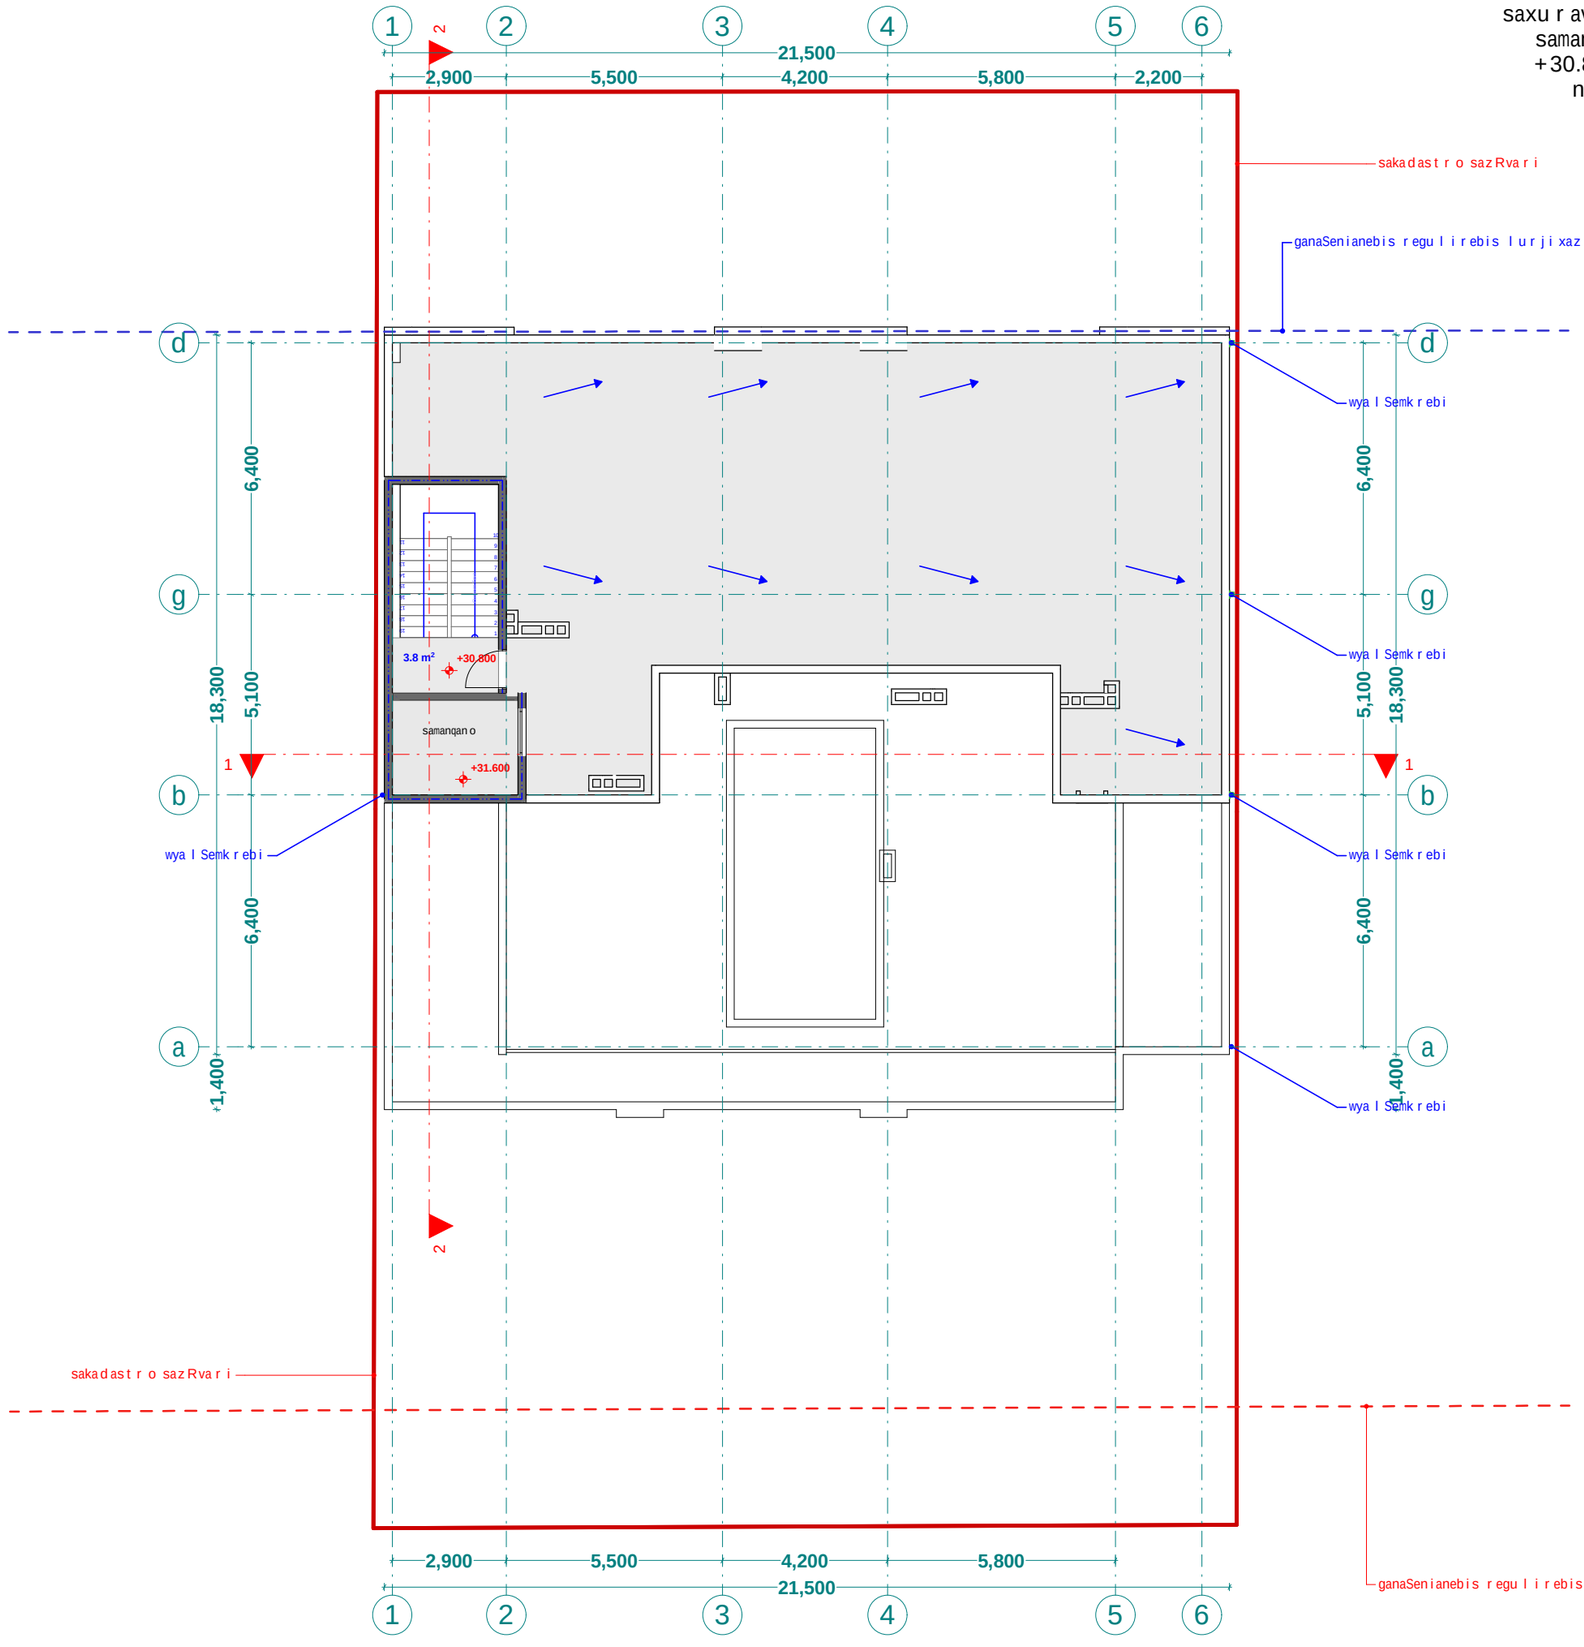

saxuravis da liftis
samanqanos gegma
+30.80 da +31.60
niSnulze
m. 1:100

C

xelSekruleba #	

pirobiTi aRniSvnebi

- RerZis xazi
- sakadastro sazRvari
- Wrilis xazi
- blokis kedeli
- gaZlierebuli betonis kedeli-sveti
- gaTboba-kondicirebis adgili
- misawvdomi svla gezi
- gasasvlelamde misadgomi manZili
- sc-2 / d.d. 2 — dakavebulobis jgufi (qvejgufi) / dakavebulobis datvirTva
- b. #6 / 42.2 — saerTo farTi
- 38.2 / 4.0 — sazafxulo farTi
- farTobi Sida konturze
- binis #
- Riobi filaSi
- kedlis cecxlmedegoba (erTsaaTiani)
- kedlis cecxlmedegoba (orsaaTiani)
- sacxovrebeli dakavebuloba
- sadarbazo
- grunti
- mwvane safari
- cxaura tipis mopirkeTeba (gamWoli)
- struqturuli zedapiris niSnuli
- CrdiloeTis aRniSvna

	simbolos saxelwodeba
	saxanZro mildgari
	saxanZro ganyofilebasTan kavSirissistema
	sagangebo xmovani gangaSis sakomunikacio sistema
	xelis cecxlmaqri
	saxanZro-samaSvelo samsaxuris mier ganosayenebeli misaerTebeli-hidranti
	kvamlis avtomaturi aRmoCeni
	kvamlzemo reagire mauwyebeli
	avtosaSxefi
	saxanZro gangaSis xeliT samaRTvai kolofi
	gasasvleli

შპს "ფლექს არქიტექტურა"
404920216
FLEX ARCHITECTURE

FLEX ARCHITECTURE

S.p.s. "fleqs arqiteqtura"		
Tanamdeboba	gvari	xelmowera
direqtori	i. maziaSvili	
proeqtis avtori	i. maziaSvili	

damkveTi: S.p.s didi diRomi

proeqtis saxelwodeba: mravalfunqciuri Senoba

misamarTi: q.Tbilisi sofeli diRomi, didi diRomi nakv: 01.72.14.036.746

masStabi	TariRi	naxazis dasaxeleba
1:100		gegma +5.50

stadia	furceli	furclebi
arq. nawili		

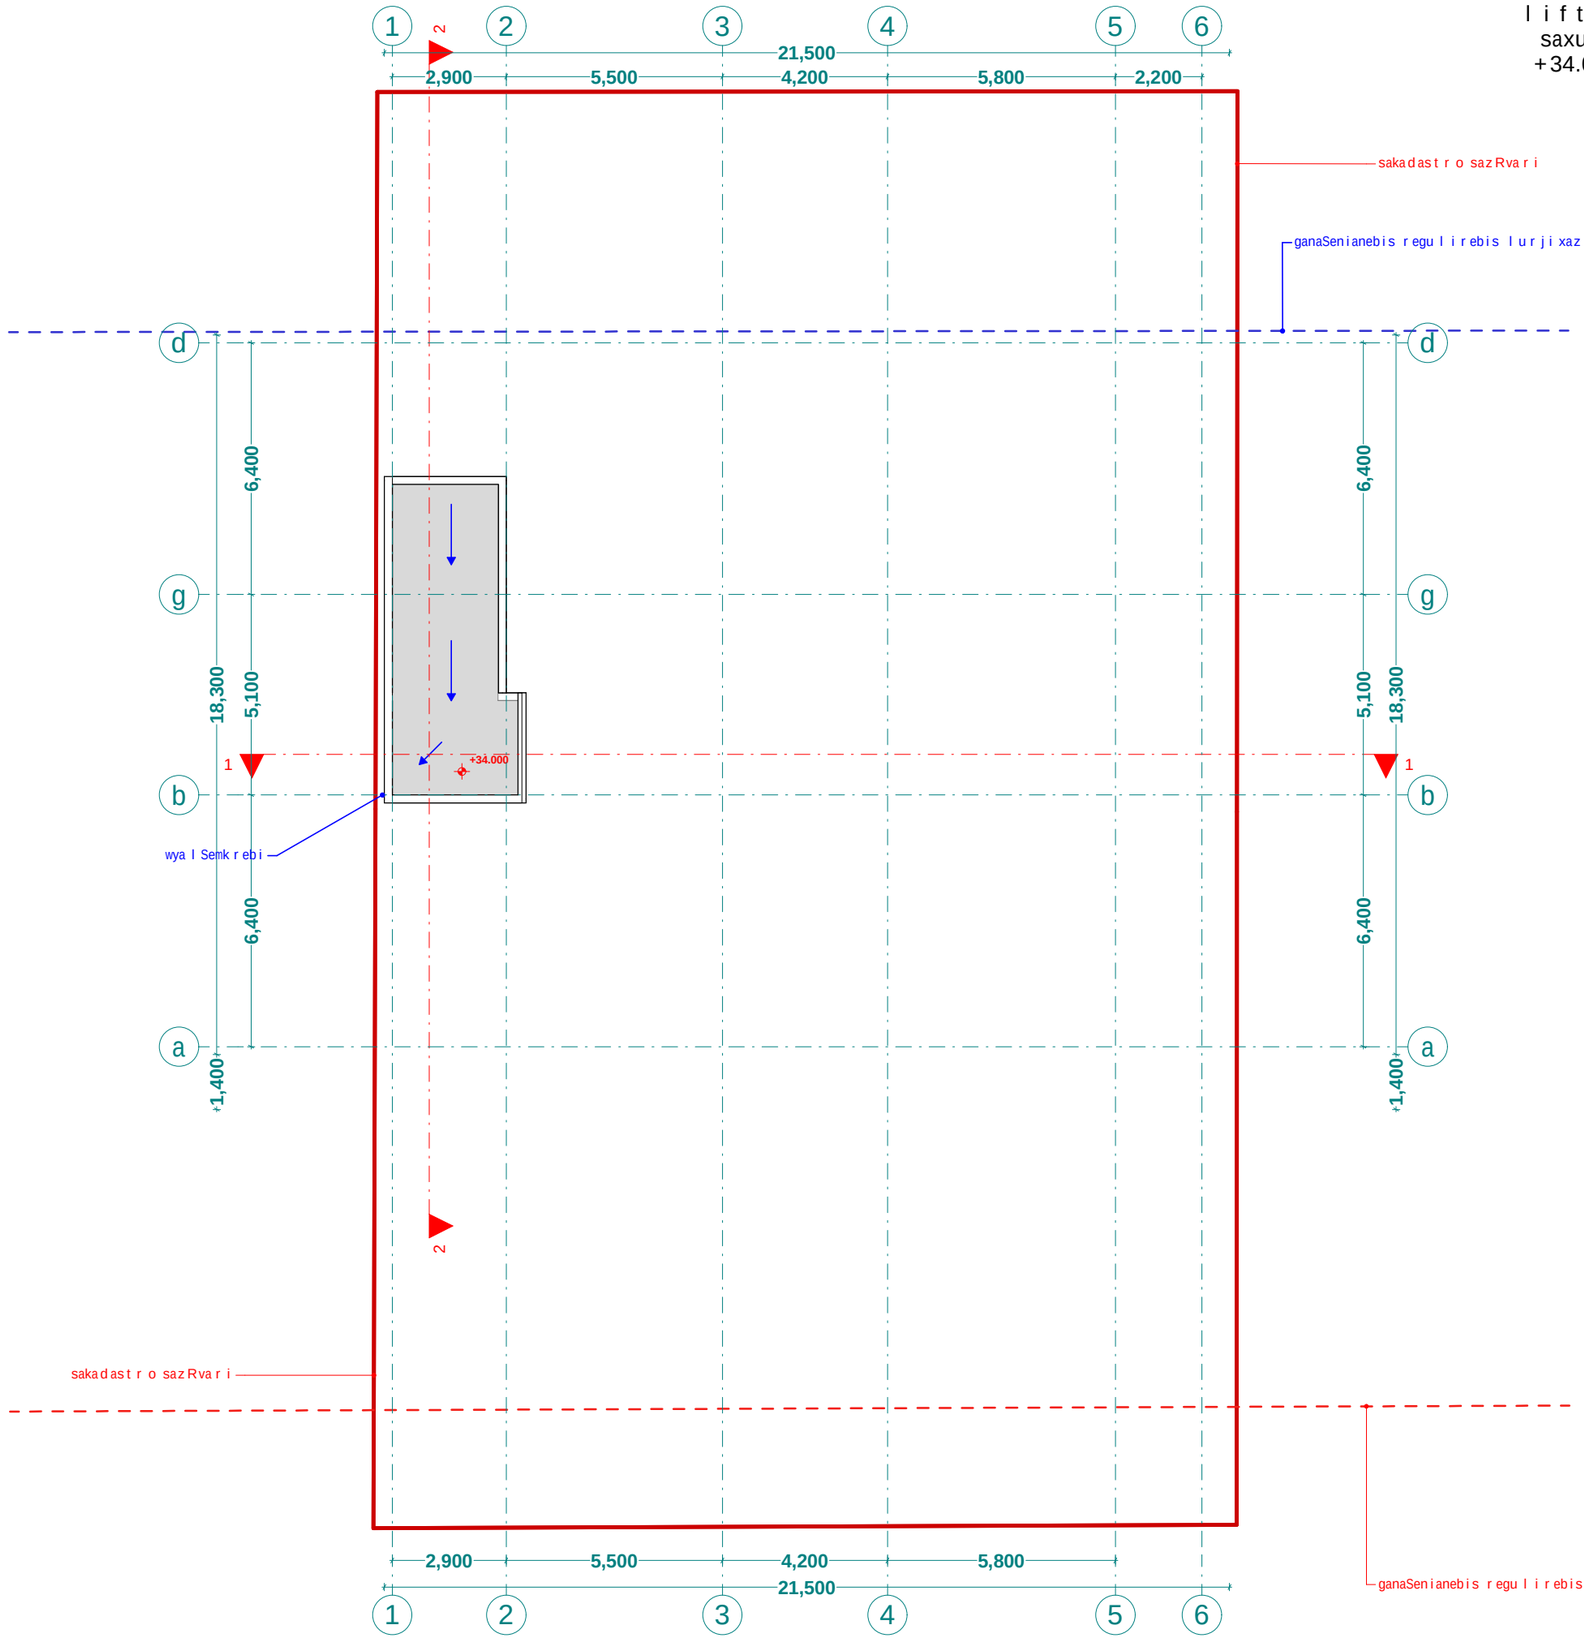

liftis samanqanos saxuravis gegma +34.00 niSnulze
m. 1:100

C

xelSekruleba #

pirobiTi aRniSvnebi

- RerZis xazi
- sakadastro sazRvari
- Wriilis xazi
- blokis kedeli
- gaZlierebuli betonis kedeli-sveti
- gaTboba-kondicirebis adgili
- misawvdomi svlagezi
- gasasvlelamde misadgomi manZili
- sc-2 / d.d.2 — dakavebulobis jgufi (qvejgufi) / dakavebulobis datviriTva
- b.#6 | 42.2 / 38.2 | 4.0 — saerTo farTi / sazafxulo farTi
- farTobi Sida konturzebinis #
- Riobi filaSi
- kedlis cecxlmedegoba (erTsaTiani)
- kedlis cecxlmedegoba (orsaTiani)
- sacxovrebeli dakavebuloba
- sadarbazo
- grunti
- mwvane safari
- cxaura tipis mopirkeTeba (gamlioli)
- struqturuli zedapiris niSnuli
- CrdiloeTis aRniSvna

	simbolos saxelwodeba
	saxanZrom ildgari
	saxanZro ganyofilebaTankavSirissistema
	sagangebo xmovani gangaSis sakomunikacio sistema
	xelisecxlmaqri
	saxanZro-samaSvelo sampaxuris nisierganosayenebeli inisaerTebeli-hidranti
	kvamlisavtomaturiaRmoCeni
	kvamlzemoreagirenauwyebeli
	avtosaxefi
	saxanZro gangaSisxeliTsamaRTvaikolofi
	gasasvleli



FLEX ARCHITECTURE

S.p.s. "fleqs arqiteqtura"		
Tanamdeboba	gvari	xelmowera
direqtori	i. maziaSvili	
proeqtis avtori	i. maziaSvili	

damkveTi:	S.p.s didi diRomi
proeqtis saxelwodeba:	mravalfunqciuri Senoba
misamarTi:	q.Tbilisi sofeli diRomi, didi diRomi nakv: 01.72.14.036.746

masStabi	TariRi	naxazis dasaxeleba
1:100		gegma +5.50

stadia	furceli	furclebi
arq. nawili		