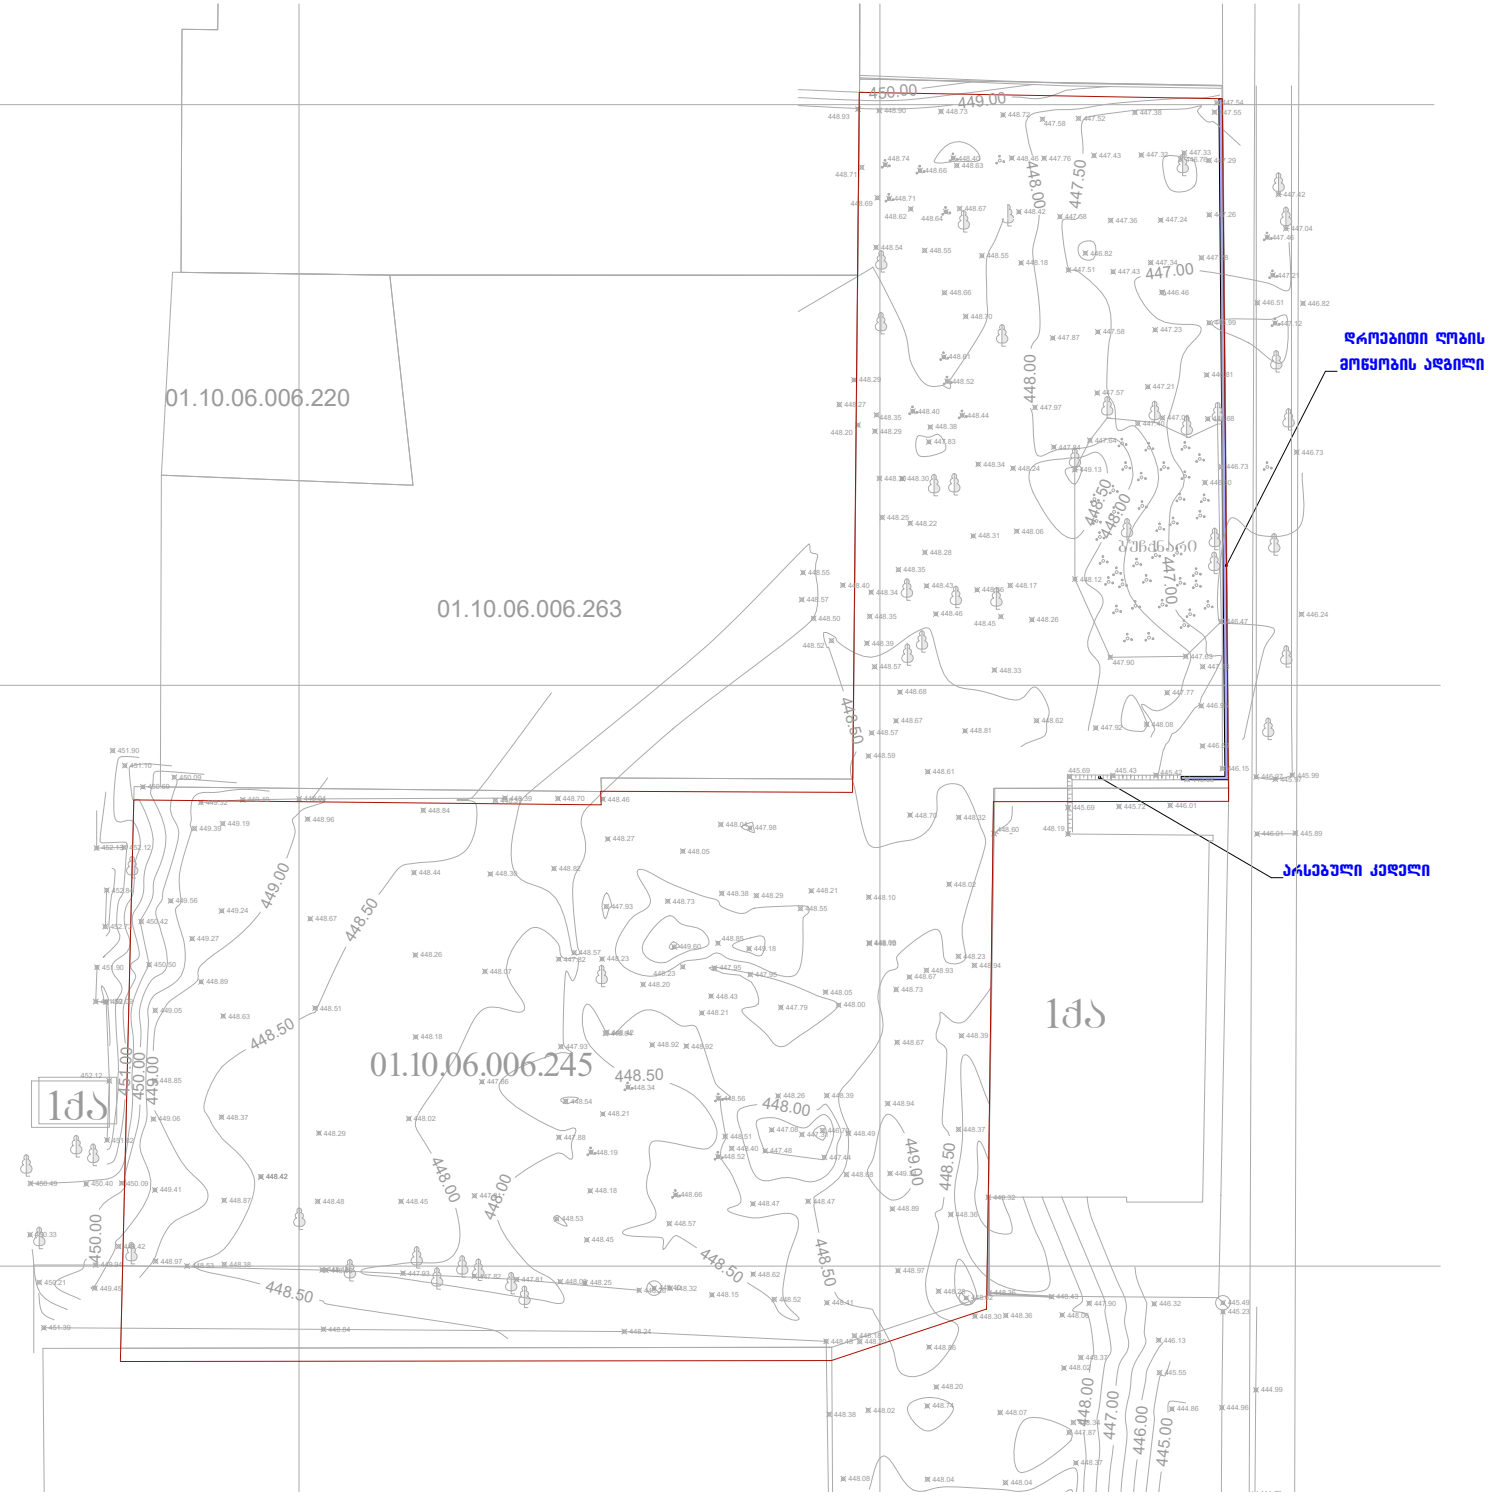
01.10.06.006.220
01.10.06.006.263
01.10.06.006.245
1ქა
1ქა
დროებითი ღობის
მოწყობის ადგილი
არსებული კედელი