გეგმა ნიშ-ზე 0.00

1:200

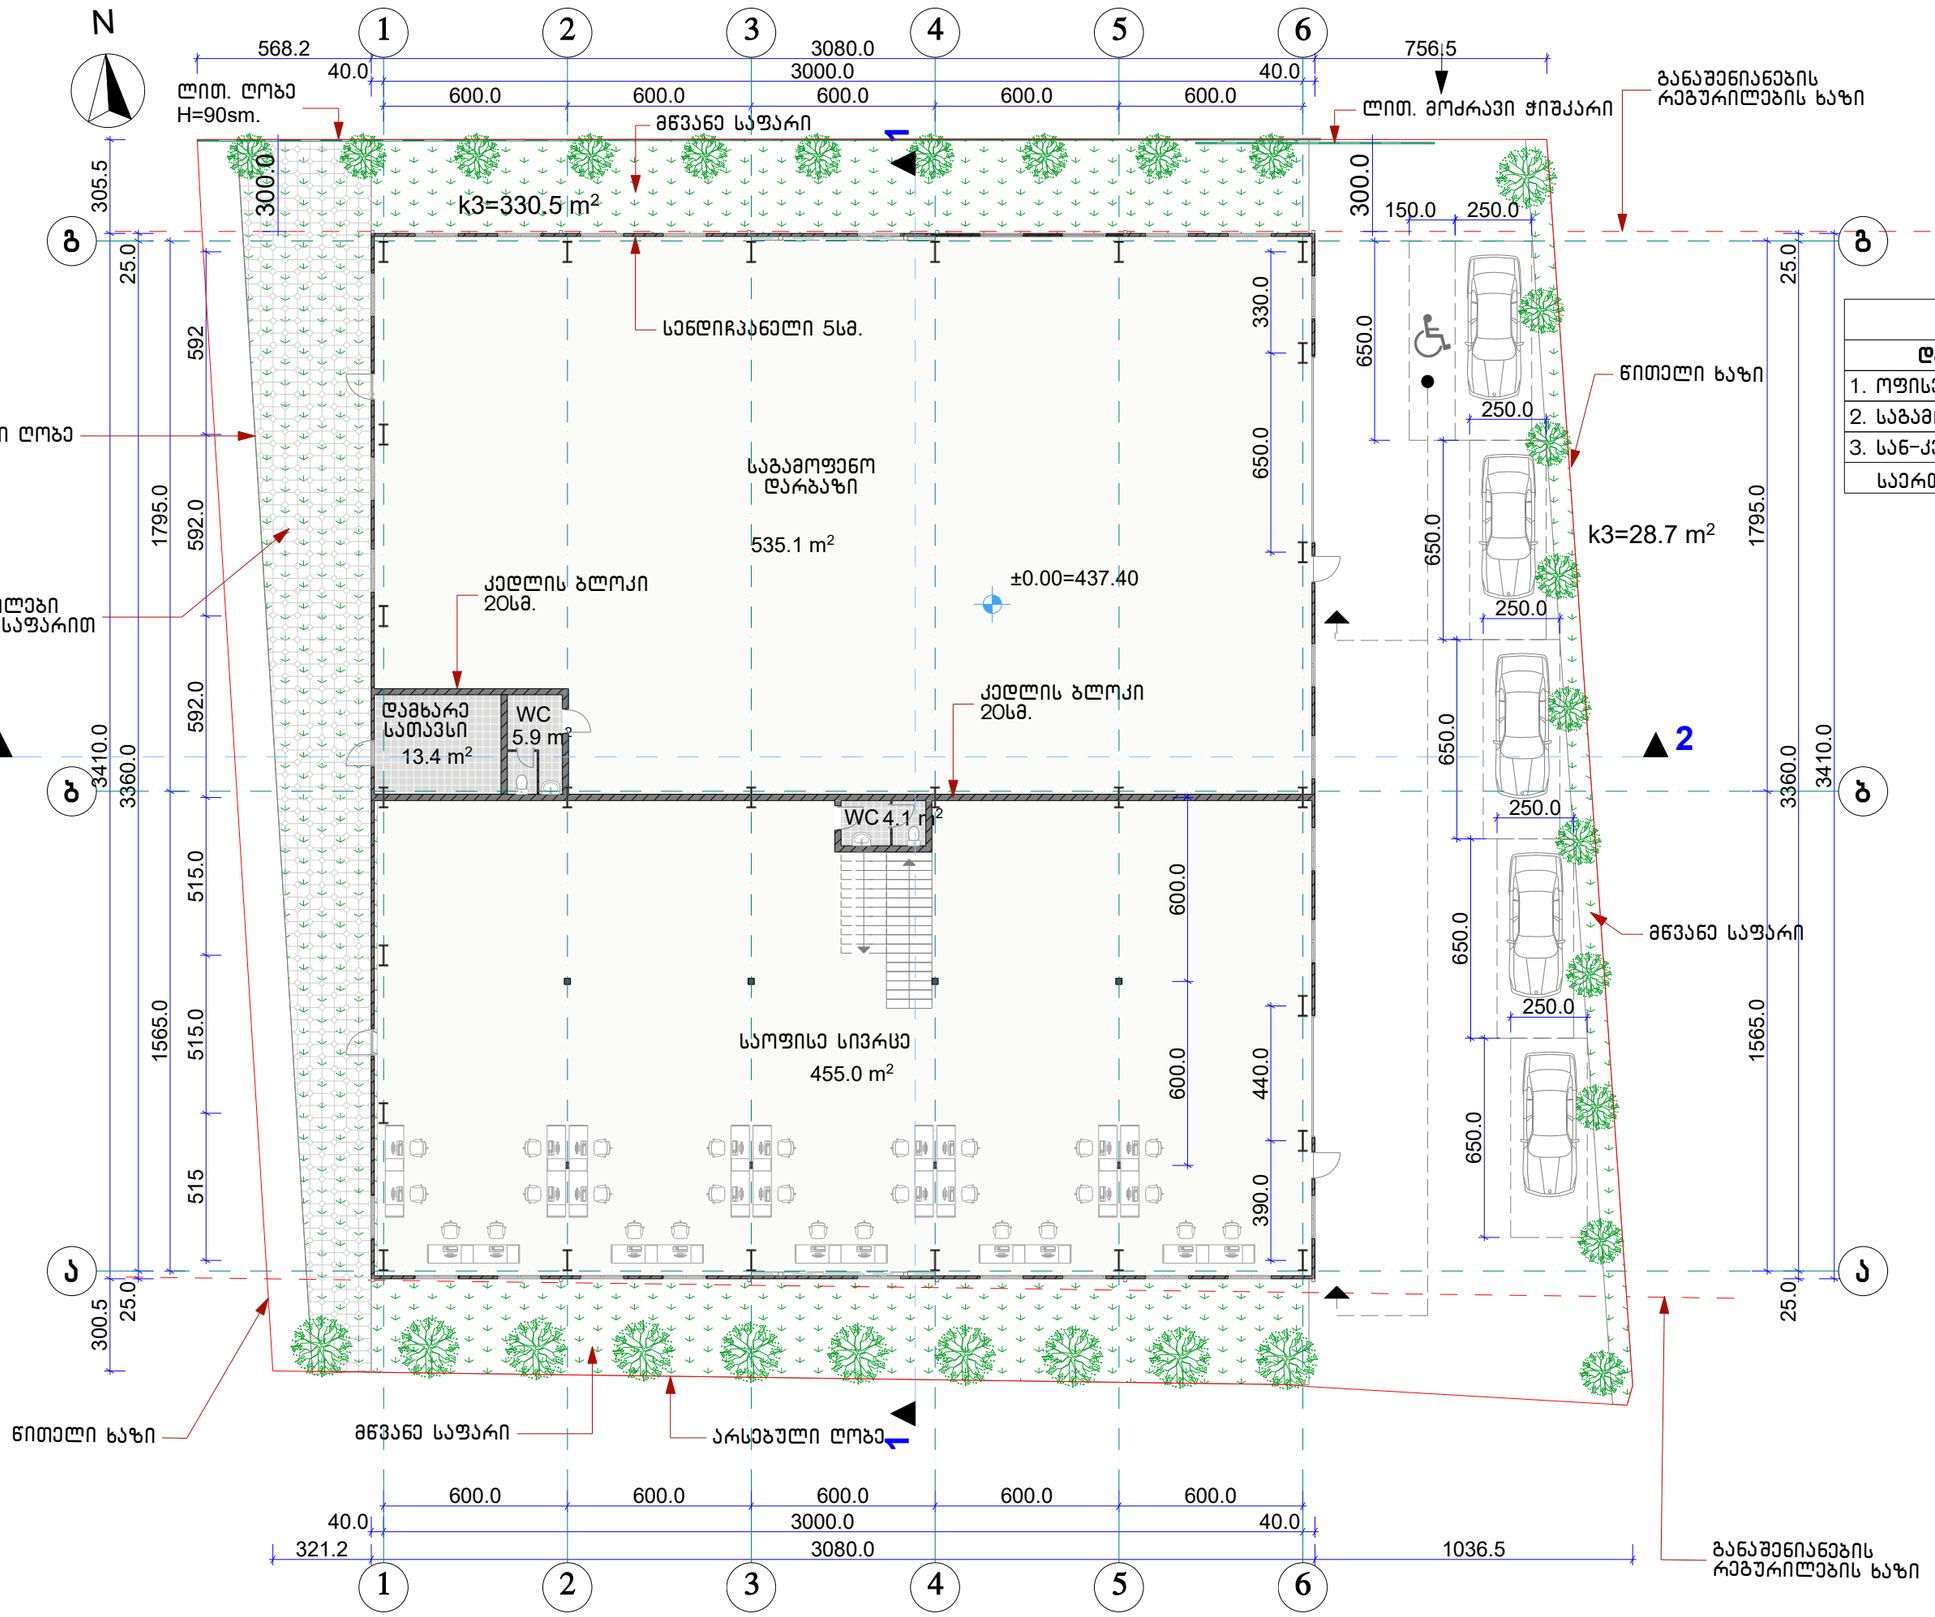

ანტრესოლის გეგმა ნიშ-ზე 4.50

1:200

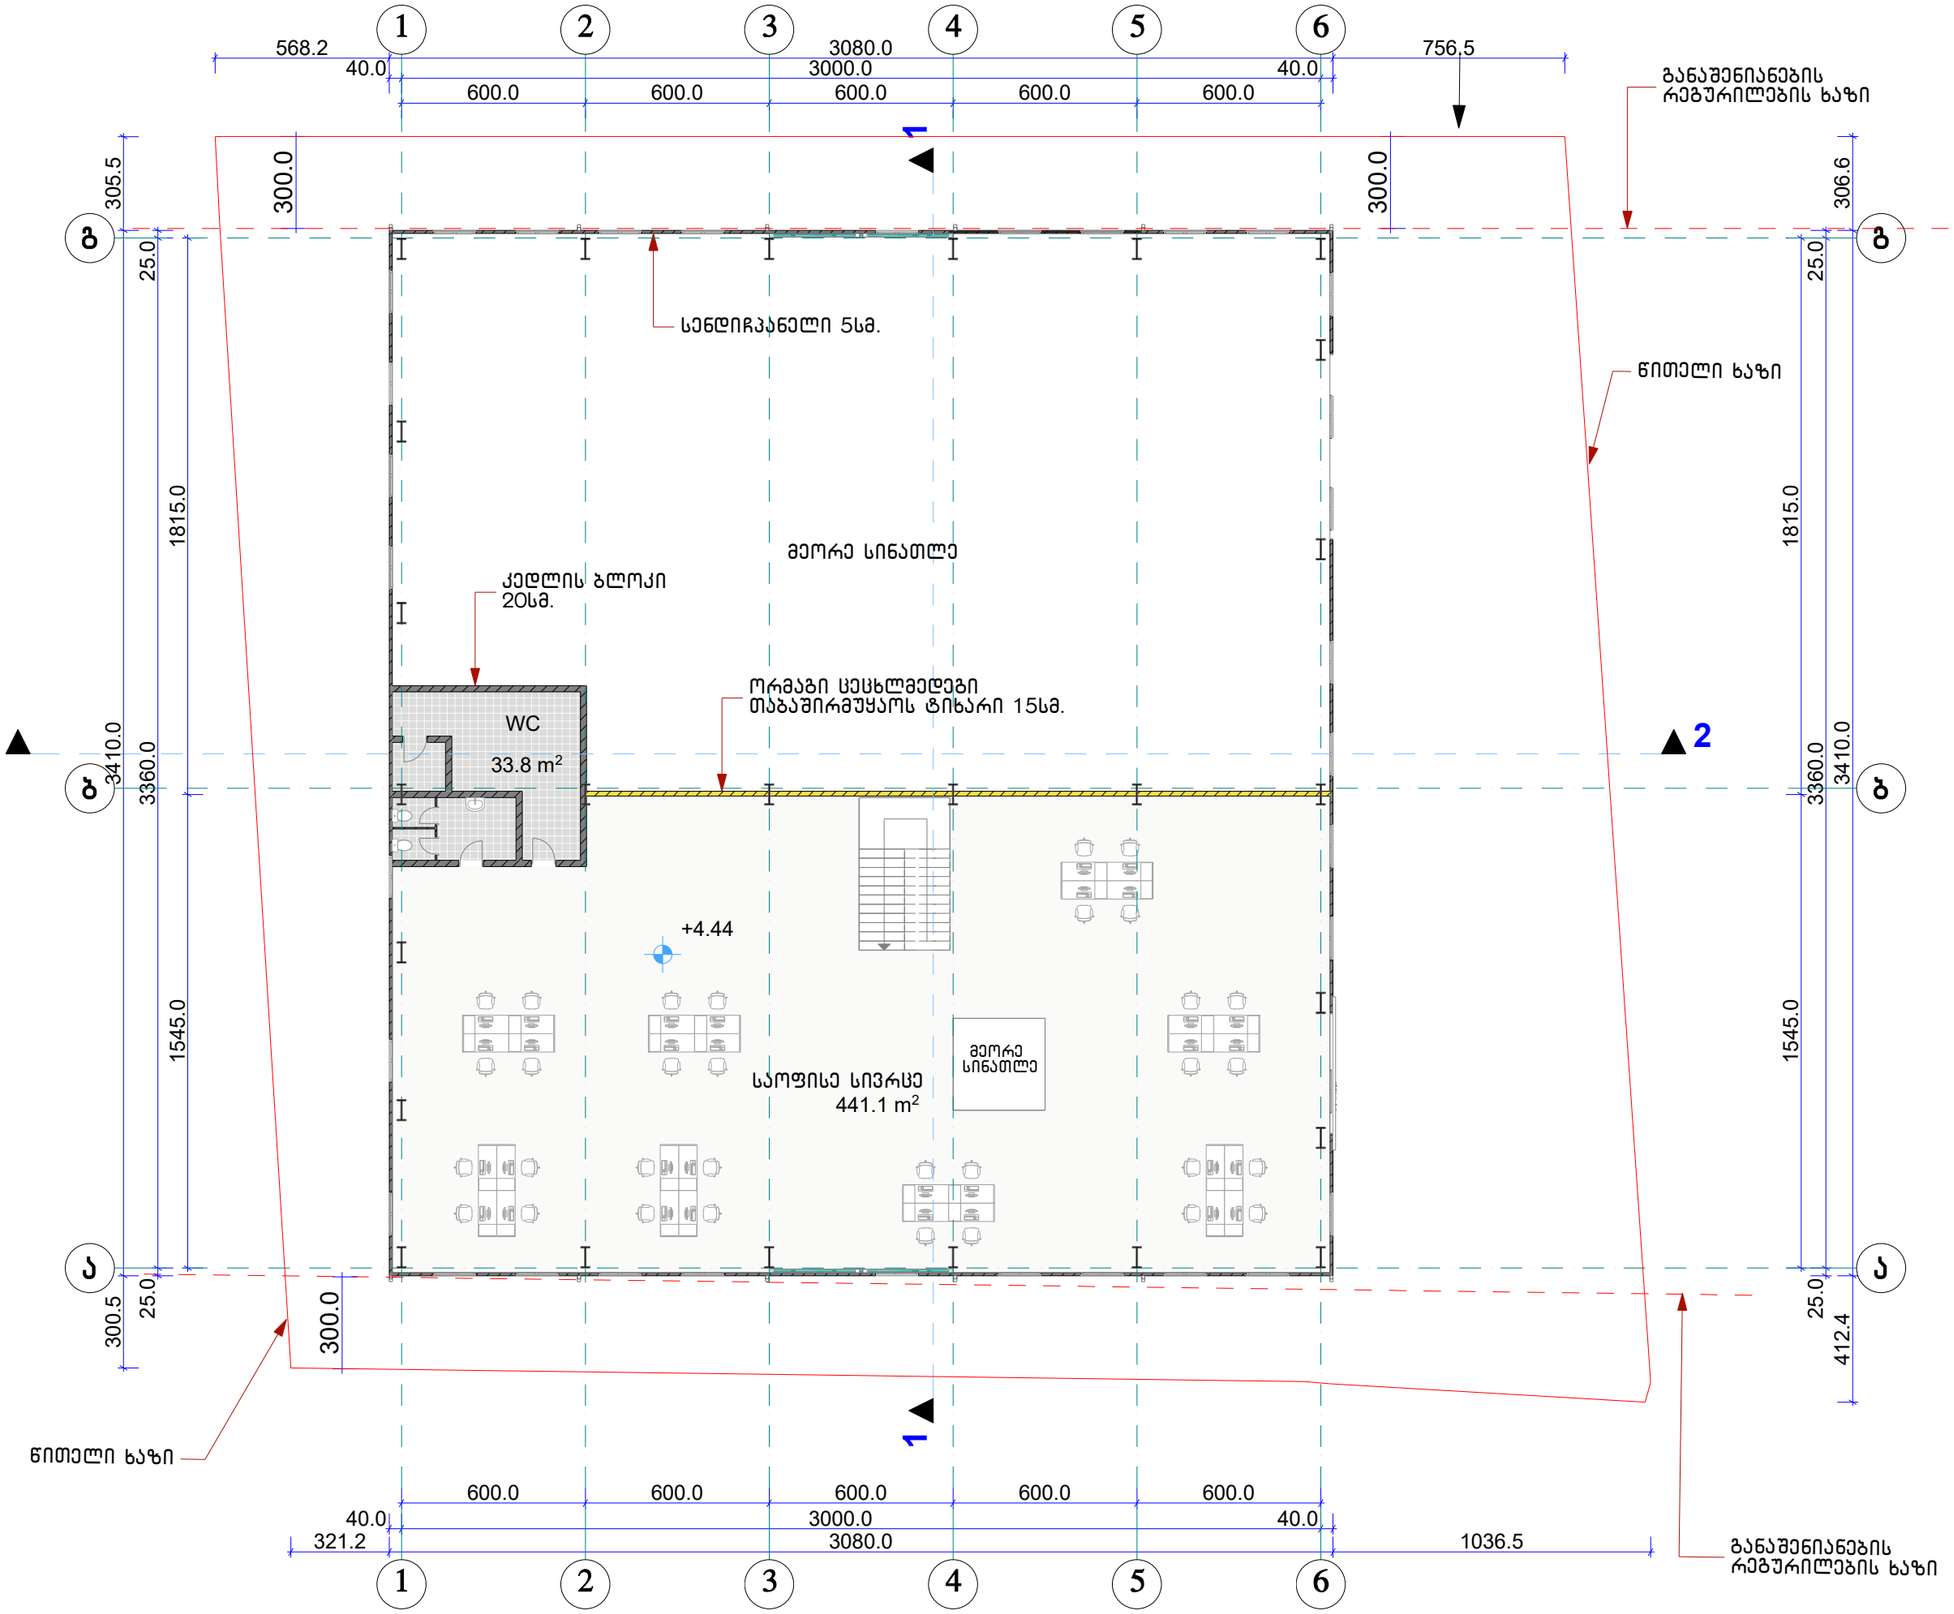

RIFF
სტუდიაბრიფი
chkhaidze.levan@yahoo.com
Tel: +995 551588785

შპს "დიო"-ს ახალი ოფისის და საბამოფენო დარბაზის კორექტირებული პროექტი

თბილისი, ზოფელი დიღომი "თეთრანთ ბაღები"

არქიტექტურული ნაწილი

ანტრესოლის გეგმა ნიშ-ზე 4.50

დირექ.	ლ. ჩხაიძე	
მთ.არქ.	ლ. ჩხაიძე	
მთ.კონ.	მ. მექვაბიშვილი	

დამკვეთი	შპს "დიო"
დაკვეთა №	007/19
მასშტაბი	1:200
ფურცელი	A.08
ფურცლები	79

სახურავის გეგმა

1:200

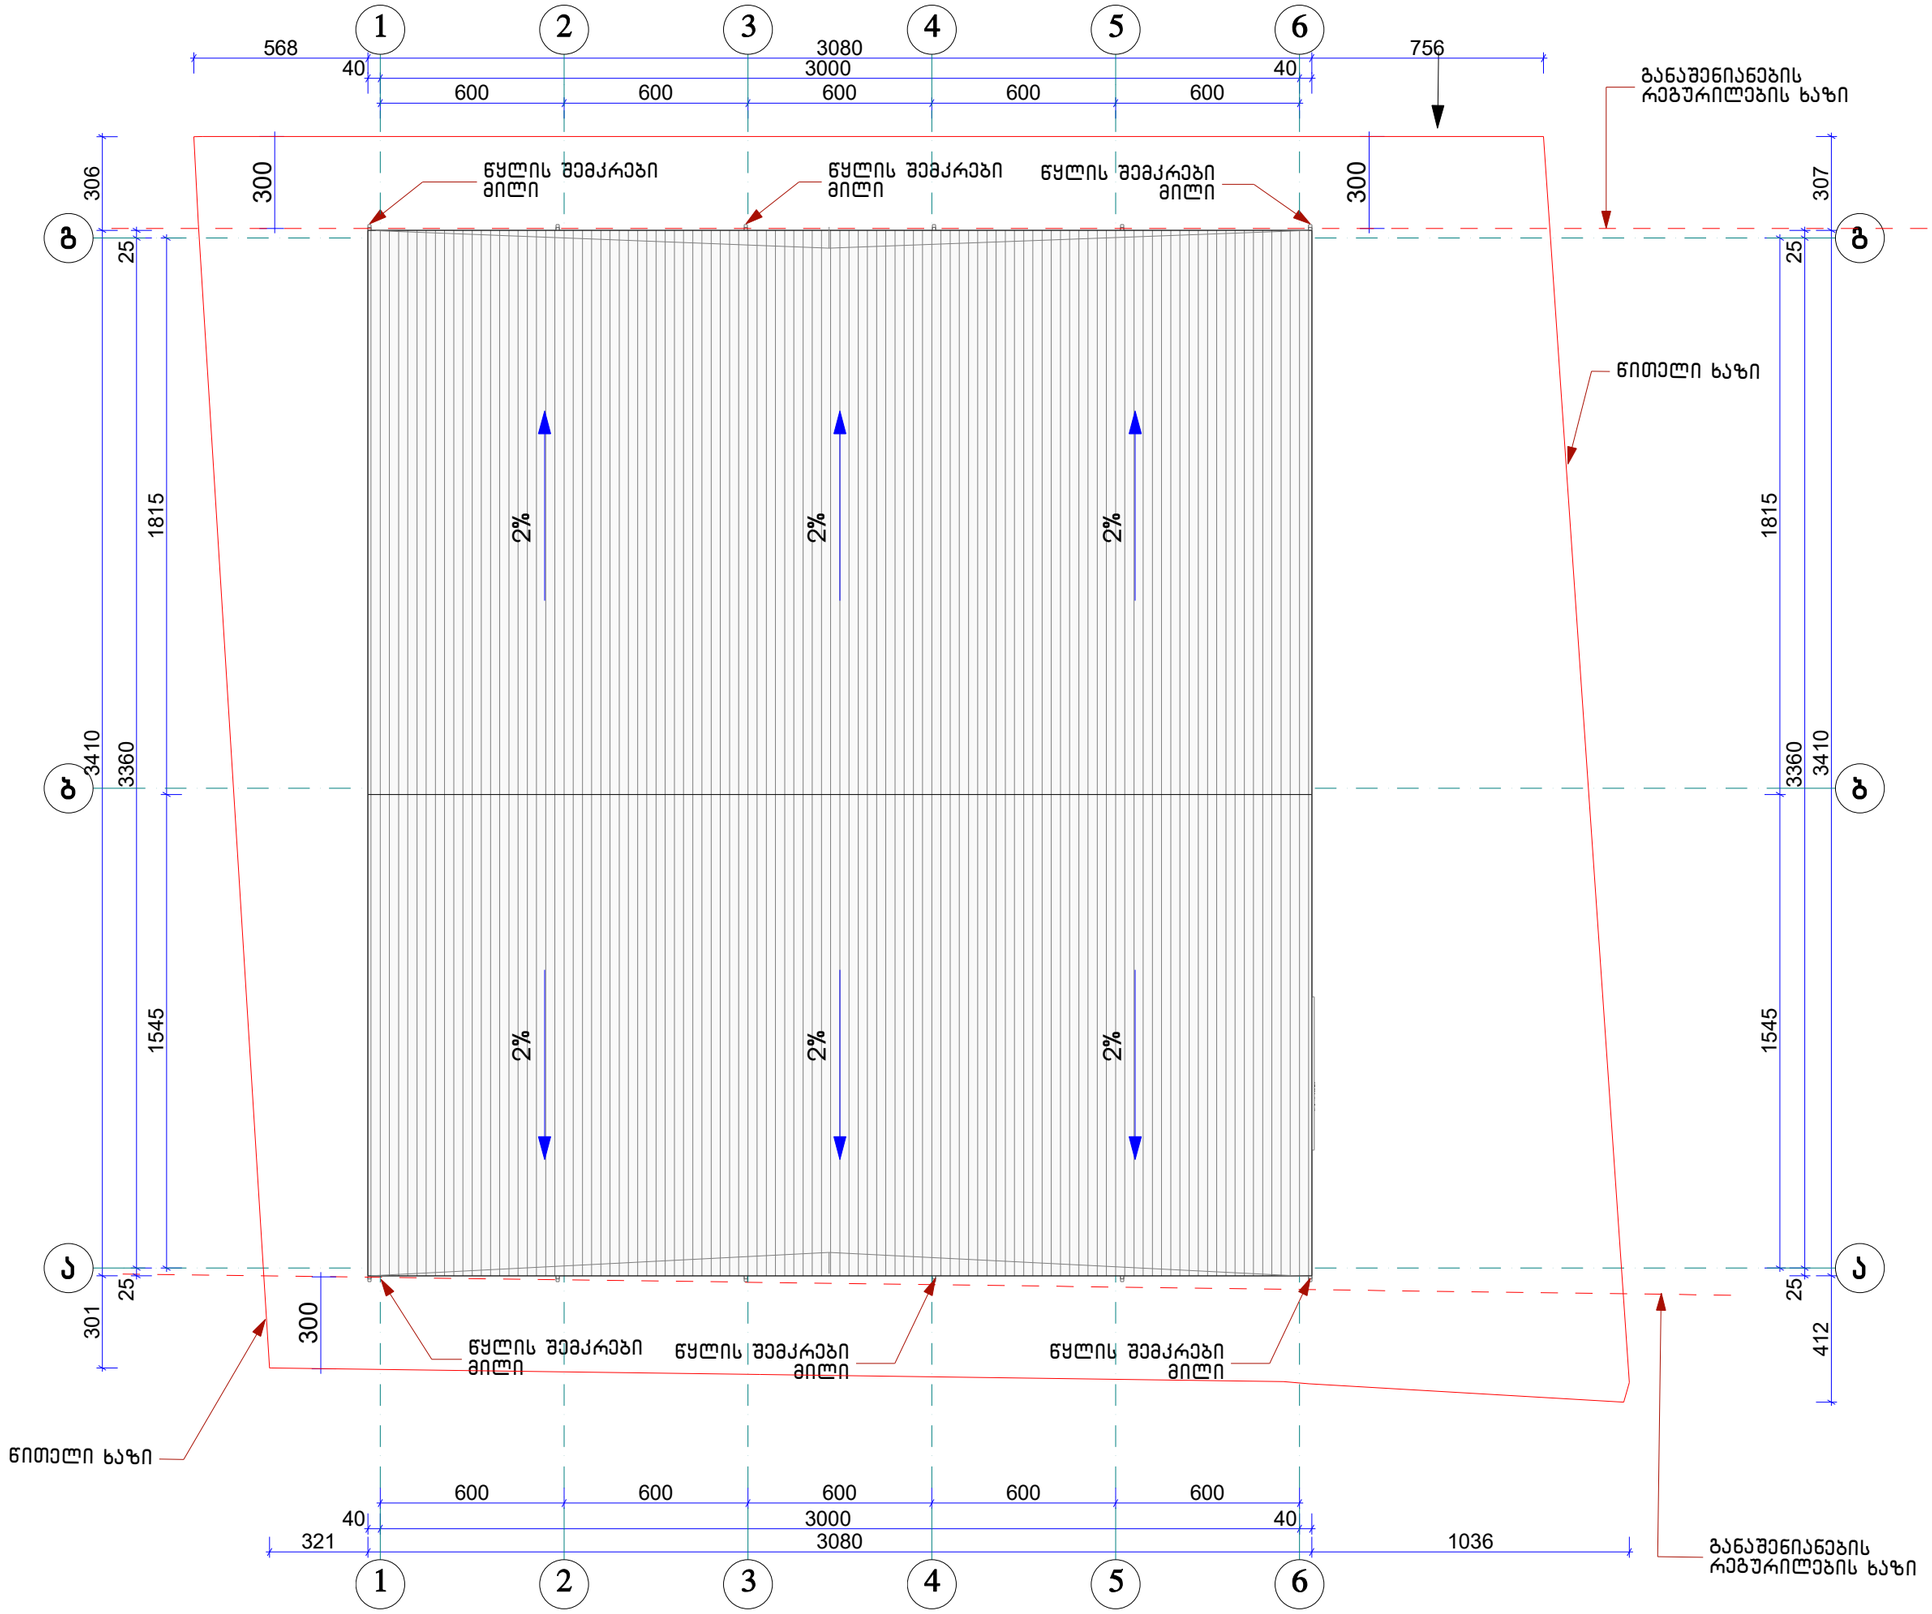

RIFF
სტუდიაბრიფი
chkhaidze.levan@yahoo.com
Tel: +995 551588785

შპს "დიო"-ს ახალი ოფისის და საგამოფენო დარბაზის კორექტირებული პროექტი

თბილისი, ზოფელი დიღომი "თეთრანთ ბაღები"

არქიტექტურული ნაწილი

სახურავის გეგმა

დირექ.	ლ. ჩხაიძე	
მთ.არქ.	ლ. ჩხაიძე	
მთ.კონ.	მ. მექვაბიშვილი	

დამკვეთი	შპს "დიო"
დაკვეთა №	007/19
მასშტაბი	**1:200**
ფურცელი	A.09
ფურცლები	79

კროკები

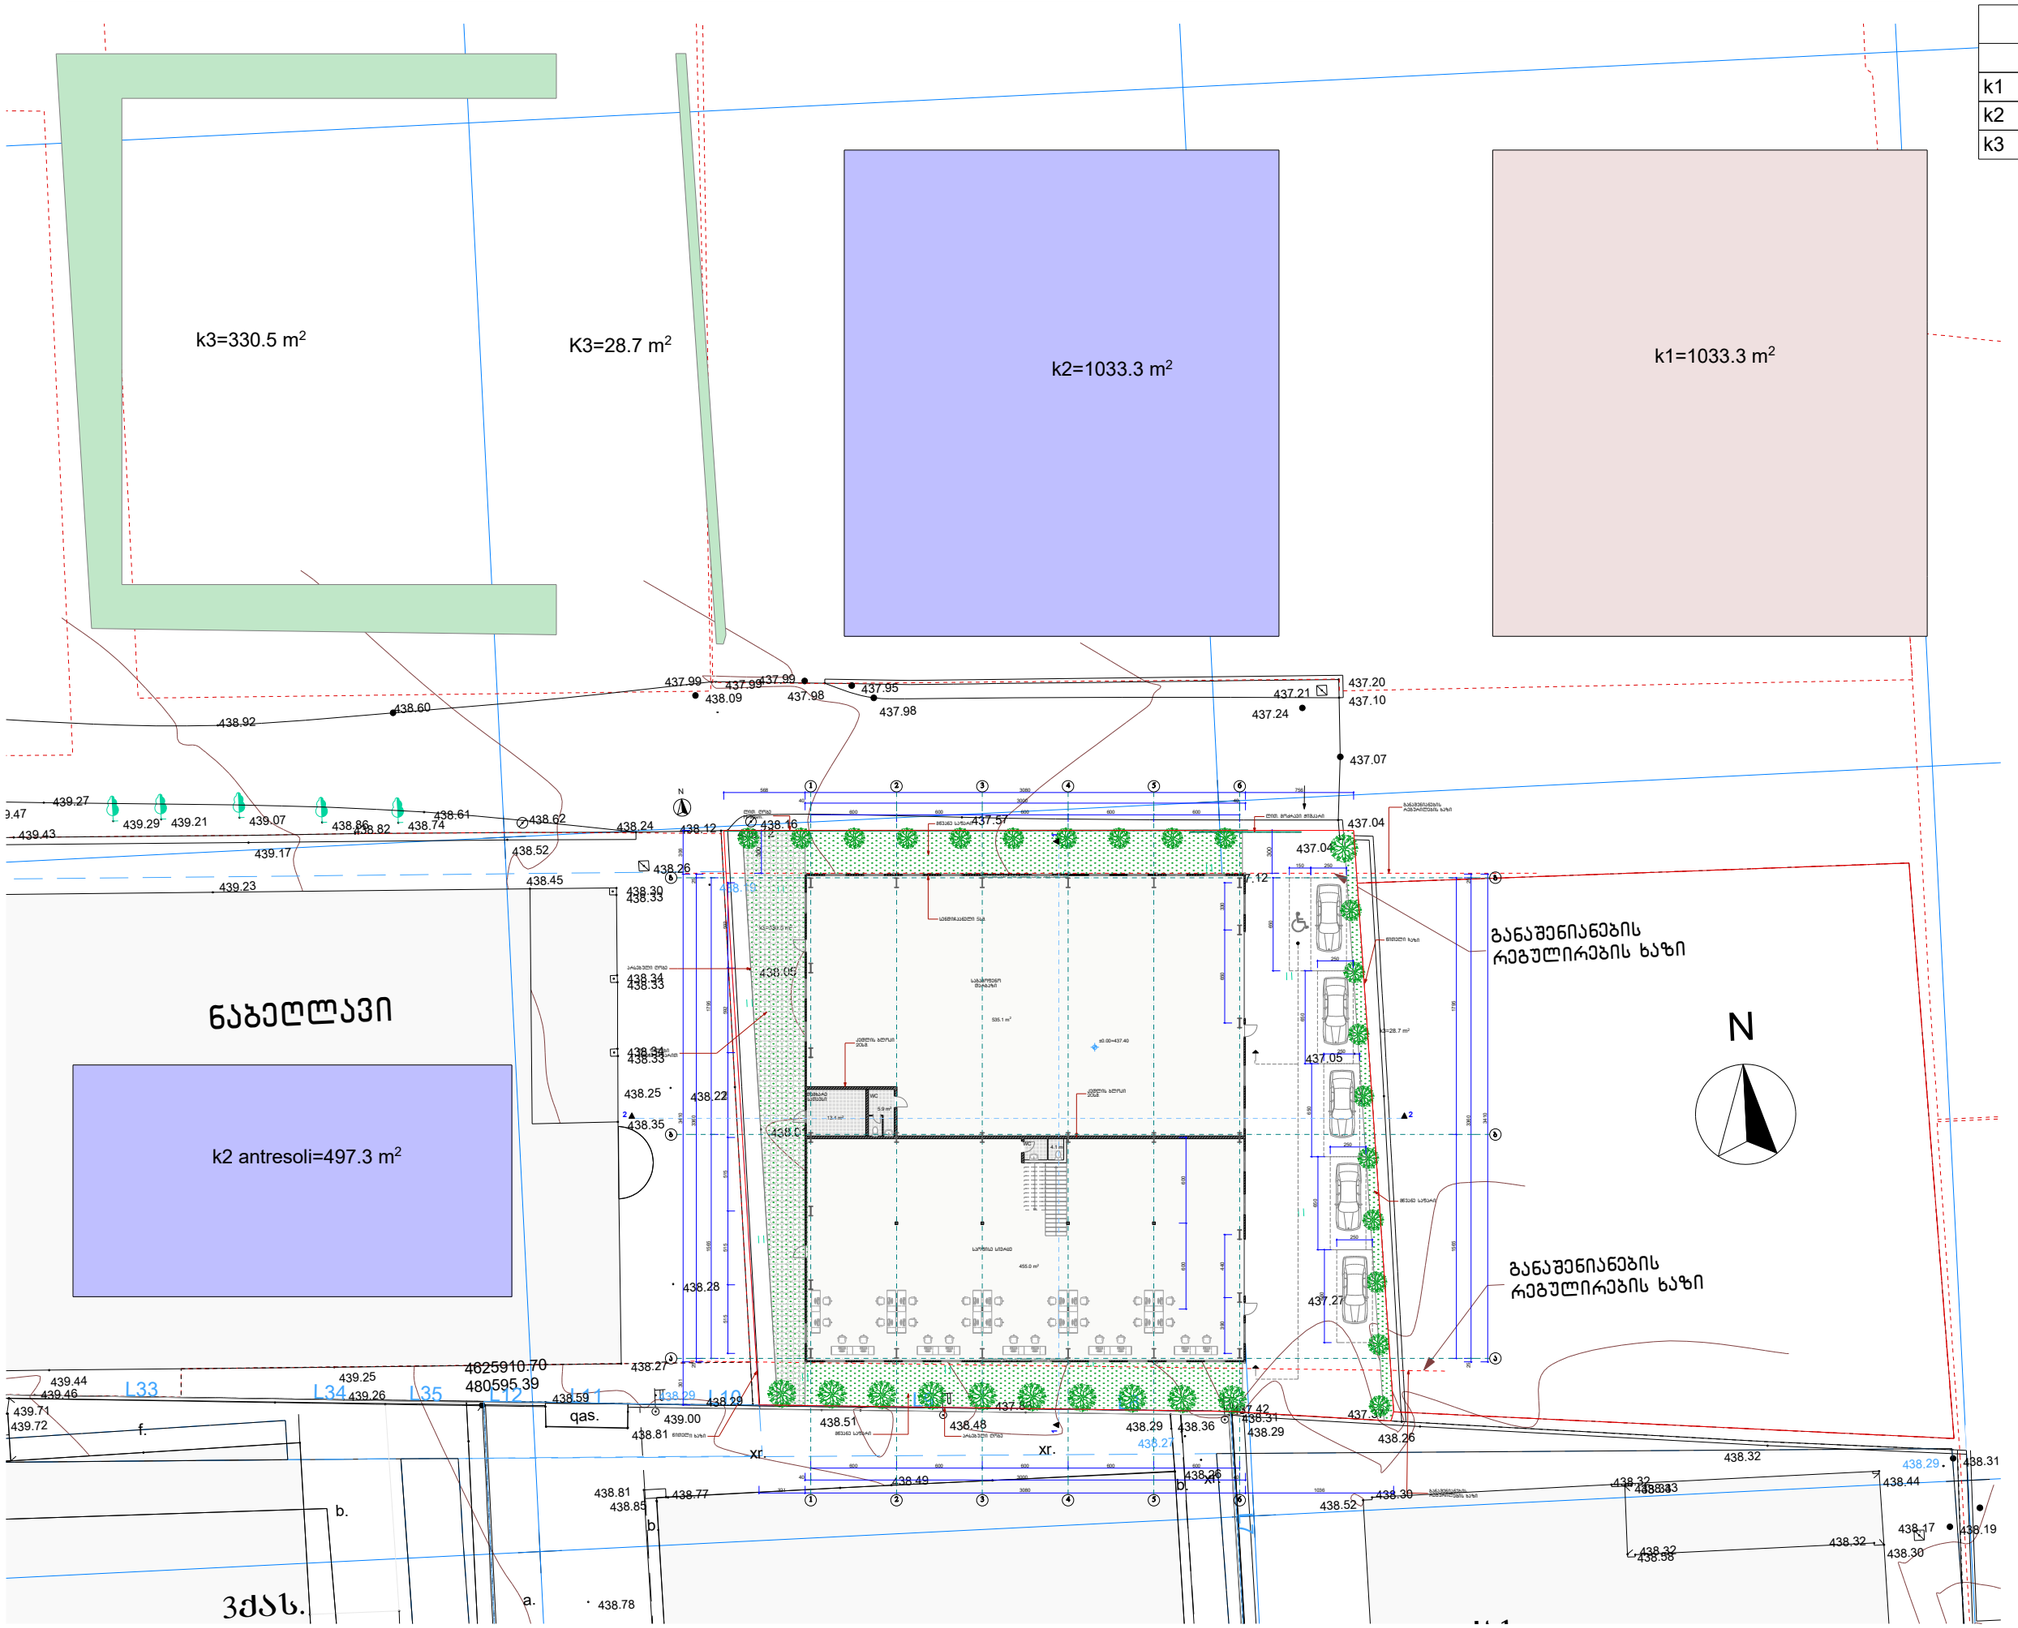

ფართობები	
დასახელება	ფართობი (მ2)
k1	1033.3
k2	1037.3
k3	359.2

სტუდიაბრიფი
chkhaidze.levan@yahoo.com
Tel: +995 551588785

შპს "დიო"-ს ახალი ოფისის და საგამოფენო დარბაზის კორექტირებული პროექტი

თბილისი. ზოფელი დიღომი "თეთრანთ ბაღები"

არქიტექტურული ნაწილი

კროკები

დირექ.	ლ. ჩხაიძე	
მთ.არქ.	ლ. ჩხაიძე	
მთ.კონ.	მ. მექვაბიშვილი	

დამკვეთი	შპს "დიო"
დაკვეთა №	007/19
მასშტაბი	1:428.62, 1:1.27
ფურცელი	A.10
ფურცლები	79