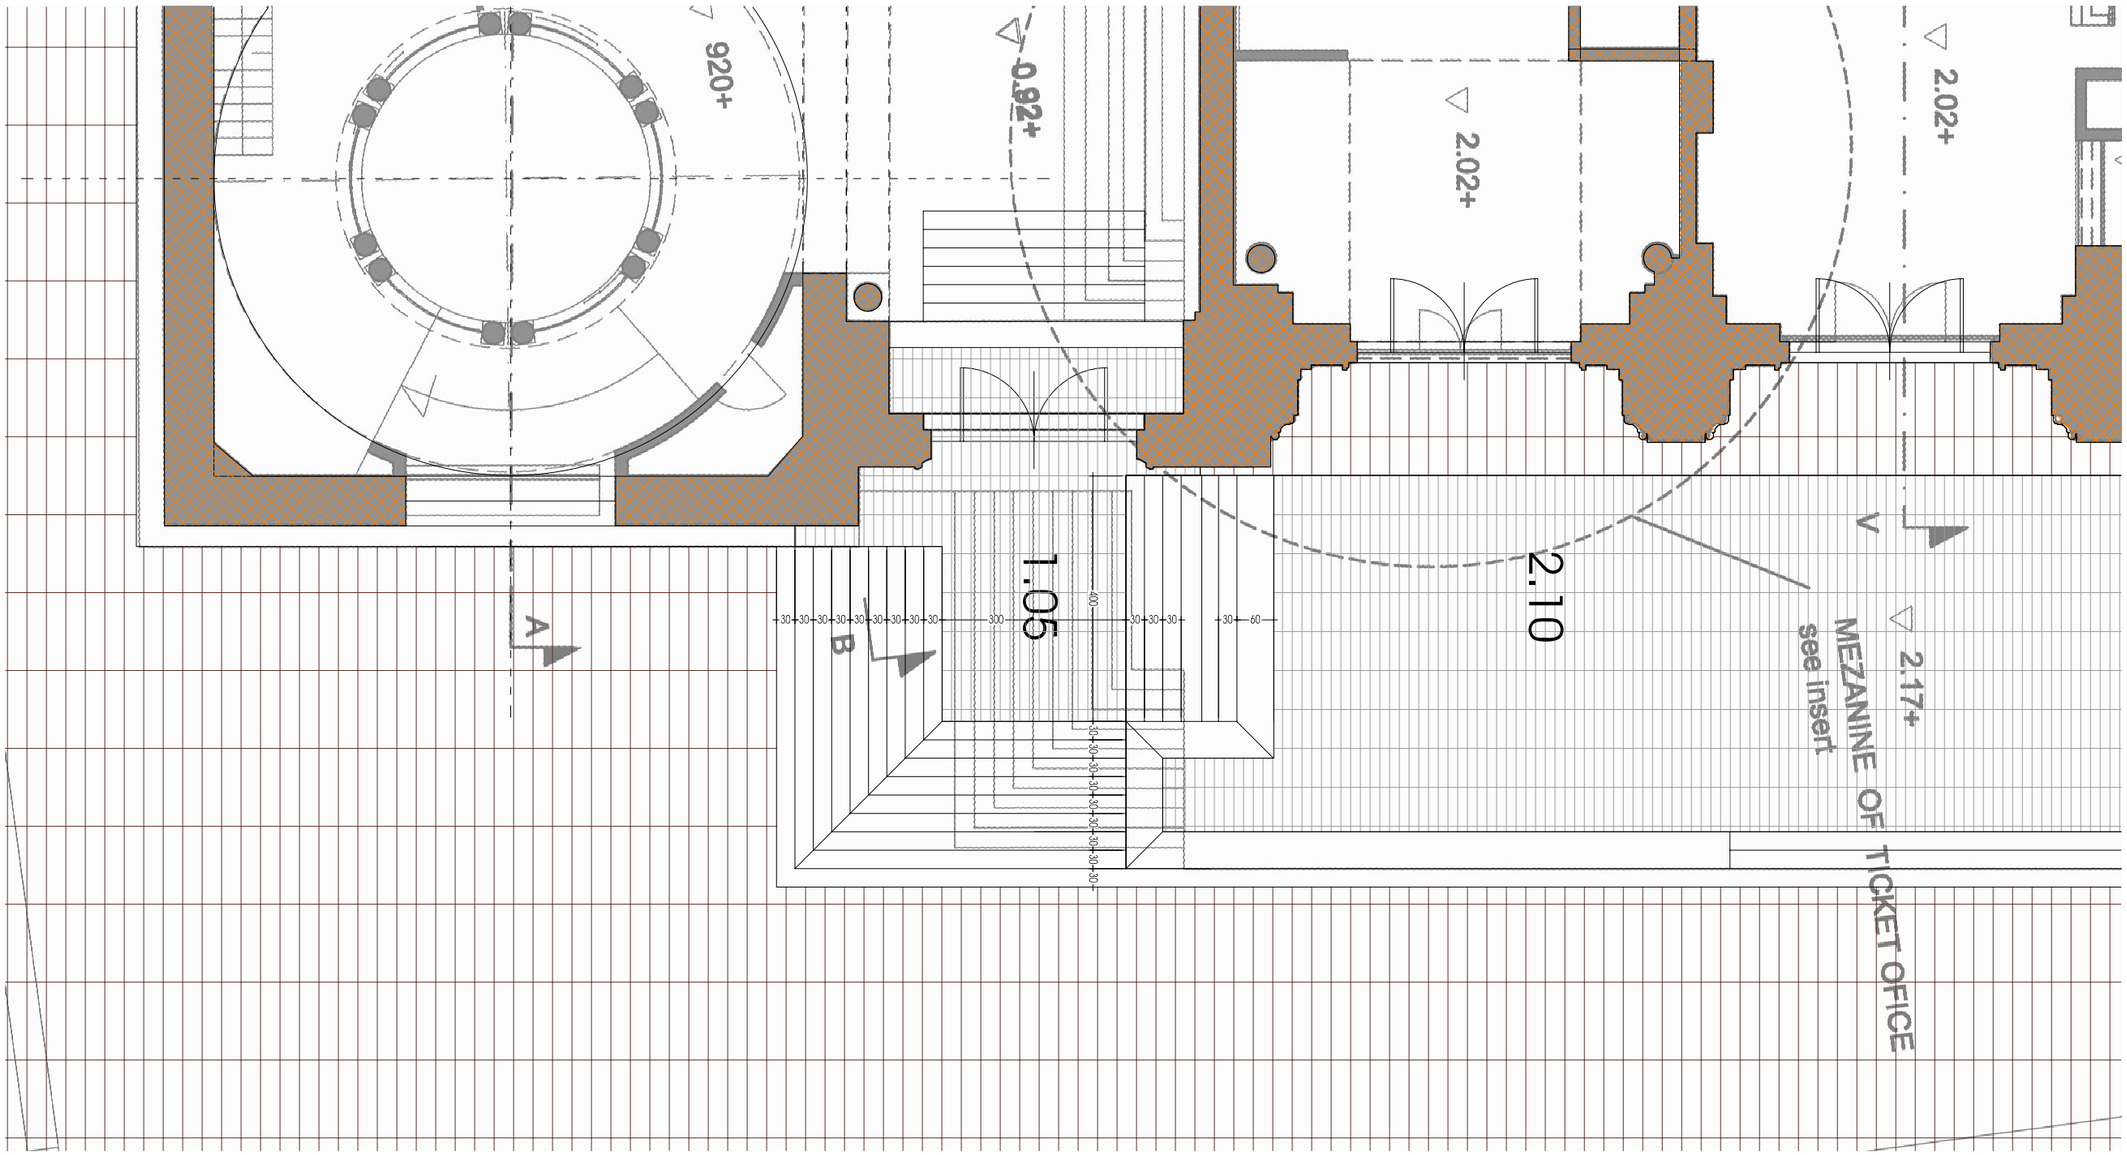


შენიშვნა:

D:\My Documents\VESHAPA\bazroba\RENDER\03\07.jpg

პირობითი აღნიშვნები	
101	სართულის ნომერი
00.0 მ²	სართულის ფართი
ა-1	იატაკის ტიპი
ჯ-1	კარების ტიპი
ფ-1	ფანჯრის ტიპი
ჭტ-1	ვიბრაჭის ტიპი

პირობითი აღნიშვნები	
±0.00	ნიშნული (გეგმაზე)
±0.00	ნიშნული (ჭრილებზე და ფასადებზე)
1	ჭრილის ხაზი
1	ღერძის მაჩვენებელი ნომერი
	საპროექტო რკინა ბეტონი, კედელი
	საპროექტო კედელი, ტიხარი

ფურცლის დასახელება: ჯიხის მოწყობისა და კარის გაჭრის გეგმა		მასშტაბი 1:100
დირექტორი	გ. ჯვიწინაშვილი	
არქიტექტორი	გ. ჯვიწინაშვილი	
ავტორი	დ. ვეშაპიძე	
დაამუშავა	გ. ქოროღლიშვილი	
შეამოწმა	ჰ. მაისურაძე	

ობიექტის სახელწოდება:
კარის მოწყობა არსებულ ღიობში

ობიექტის მისამართი: ქ. თბილისი, ძმ. კაკაბაძეების (ყოფ. ლეონიძის) ქუჩა №2 — ფურცელი ა-3

დამკვეთი: საქართველოს კინემატოგრაფისტთა შემოქმედებითი კავშირი — ფურცლები ა-21

godaco გოდაკო
შპს "გოდაკო"
Company "GODACO"
Dakili St.
Tbilisi Georgia
Tel/fax: (+995 32) 494492
E_mail: <godaco@gol.ge>
License # 2165