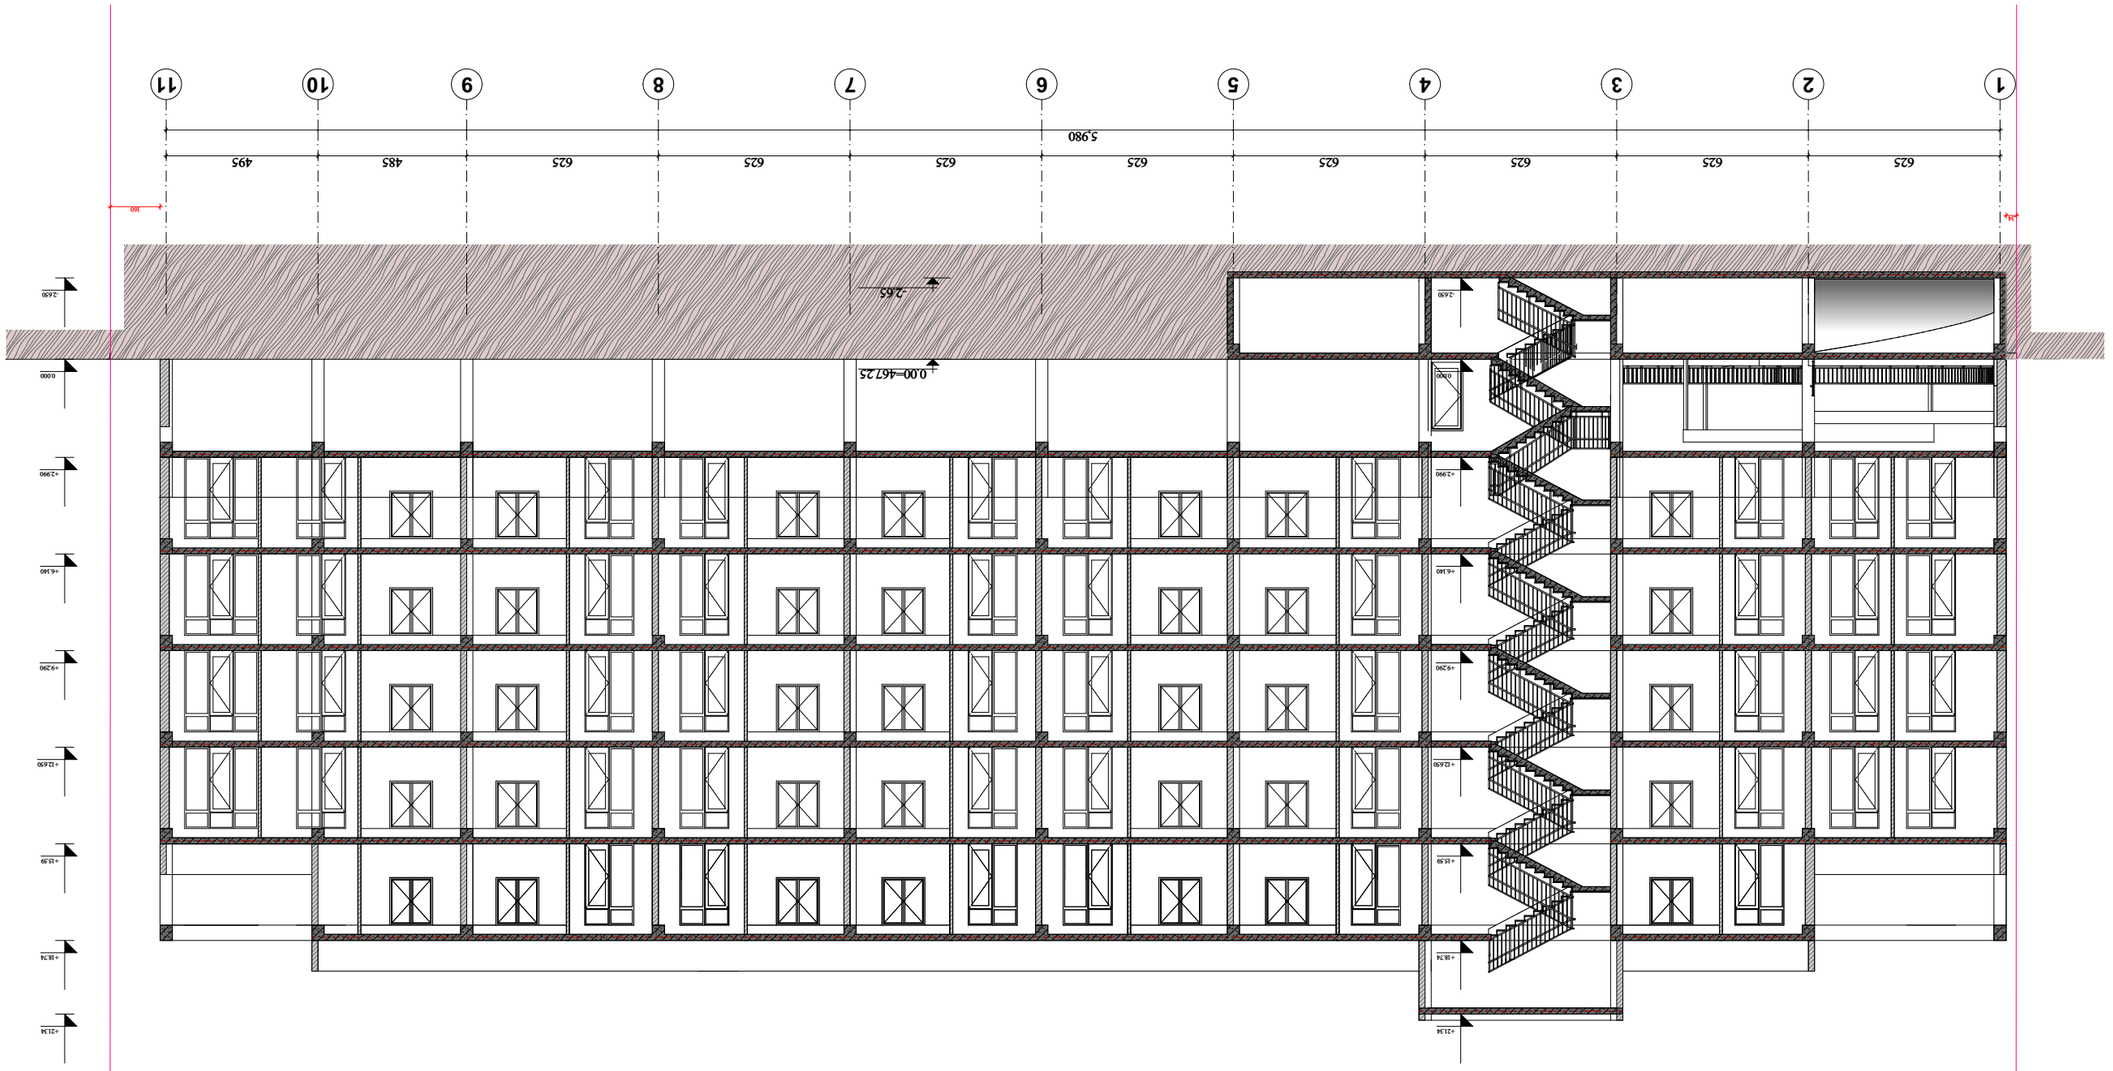

G SPublisherVersion 254.0.98.100

S.p.s. "n & ko"

ქ. თბილისი, დიდი დიღომი,
ვეფხისტყაოსნის ქუჩა #66

1 2 3 4 5 6 7 8 9 10 11

625 625 625 625 625 625 625 625 485 495 5,980

160

34

-2.650

±0.000

+2.990

+6.140

+9.290

+12.650

+15.59

+18.74

+21.34

-2.650

±0.000

+2.990

+6.140

+9.290

+12.650

+15.59

+18.74

+21.34

0.00=467.25

-2.65

დაამუშავა გ. კაჭარავა ფურც. ა.კორკოტაშვილი

ნ. კაციტაძე

m 1-100

სტადია
შეამოწმა მპ

ჭრილი 1-11 სულ.

მთ. არქიტექტორი

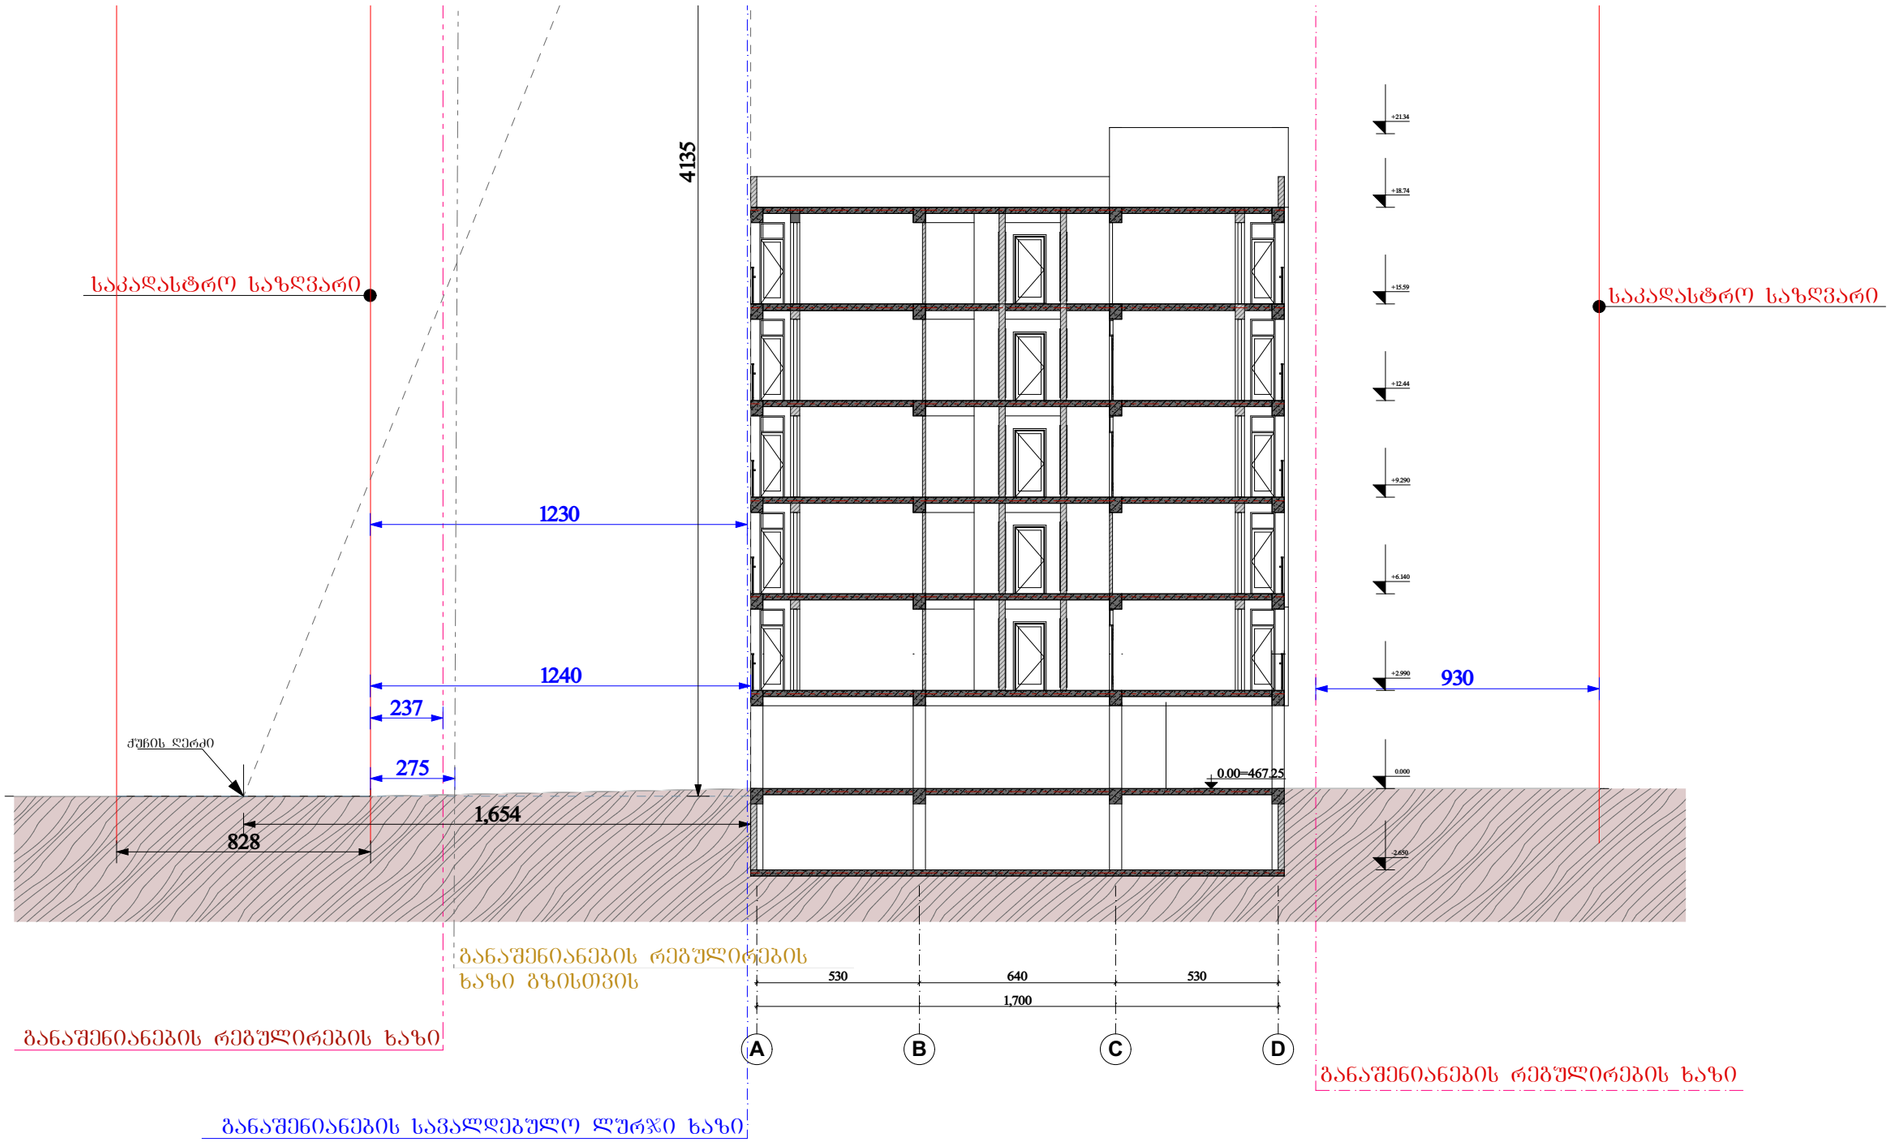

			ქ. თბილისი, დიდი დიღომი, ვეშხისტყაოსნის ქუჩა №66	შ.პ.ს. "ნ & კო"	
მთ. არქიტექტორი	ნ. კაციტაძე				
დაამუშავა	გ. კაჭარავა		ჭრილი A-D	სტადია	ფურც. სულ.
შეამოწმა	ა.კორკოტაშვილი			მპ	
			მ 1-100		