

ფასადი ა -ბ ღერძებში

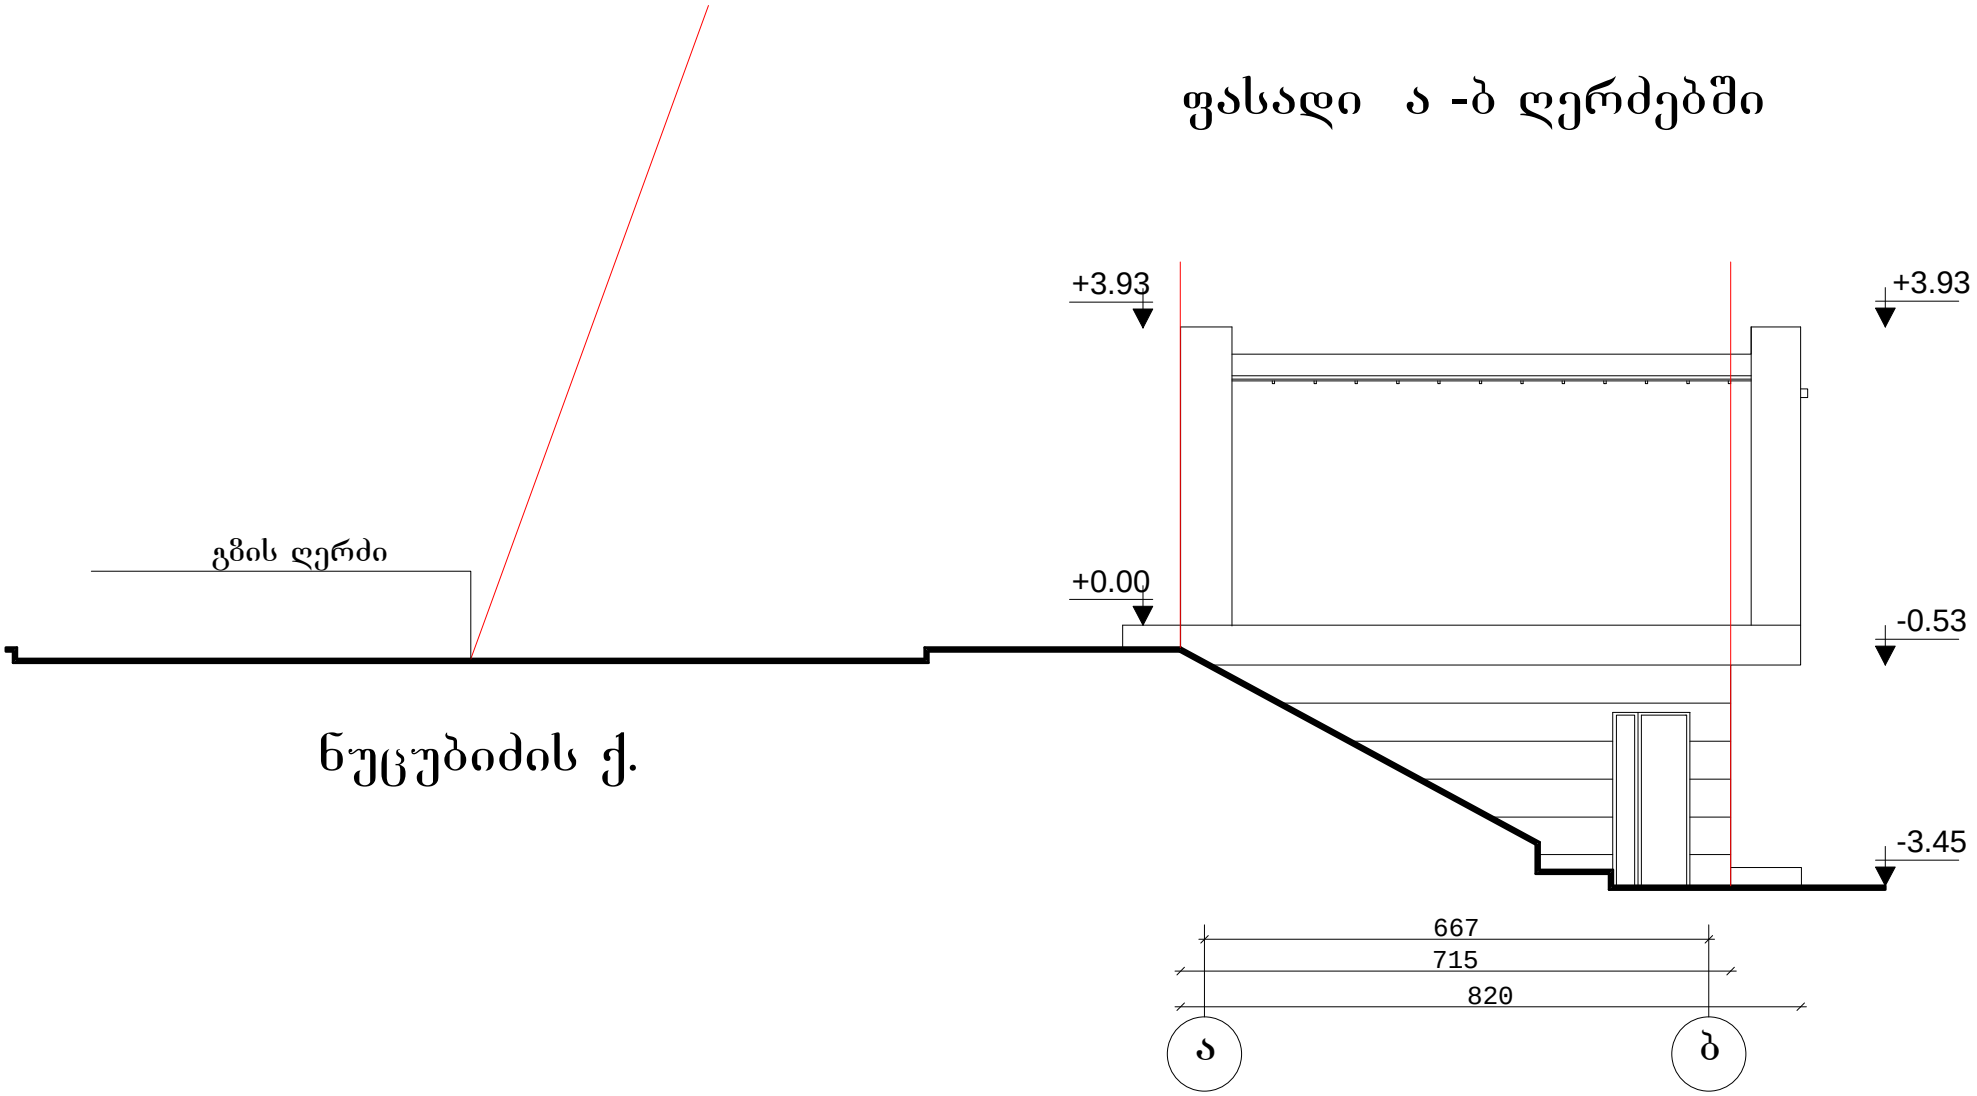

ნუცუბიძის ქ. №78 სავაჭრო ობიექტის კორექტირებული პროექტი				სტადია	ფურცელი	ფურცლები
					05	
დირექტორი	თ.მურვანიძე					
პრ. მთ. არქ.	თ.მურვანიძე					
ავტორი	ლ.ძნელაძე					შ.პ.ს. „კოლეგიუმი“
შეასრულა	ლ.ძნელაძე			მასშტაბი		
შეამოწმა	თ.მურვანიძე		ფასადი ა-ბ ღერძებში	1 :100		

ფასადი ა -ბ ღერძებში

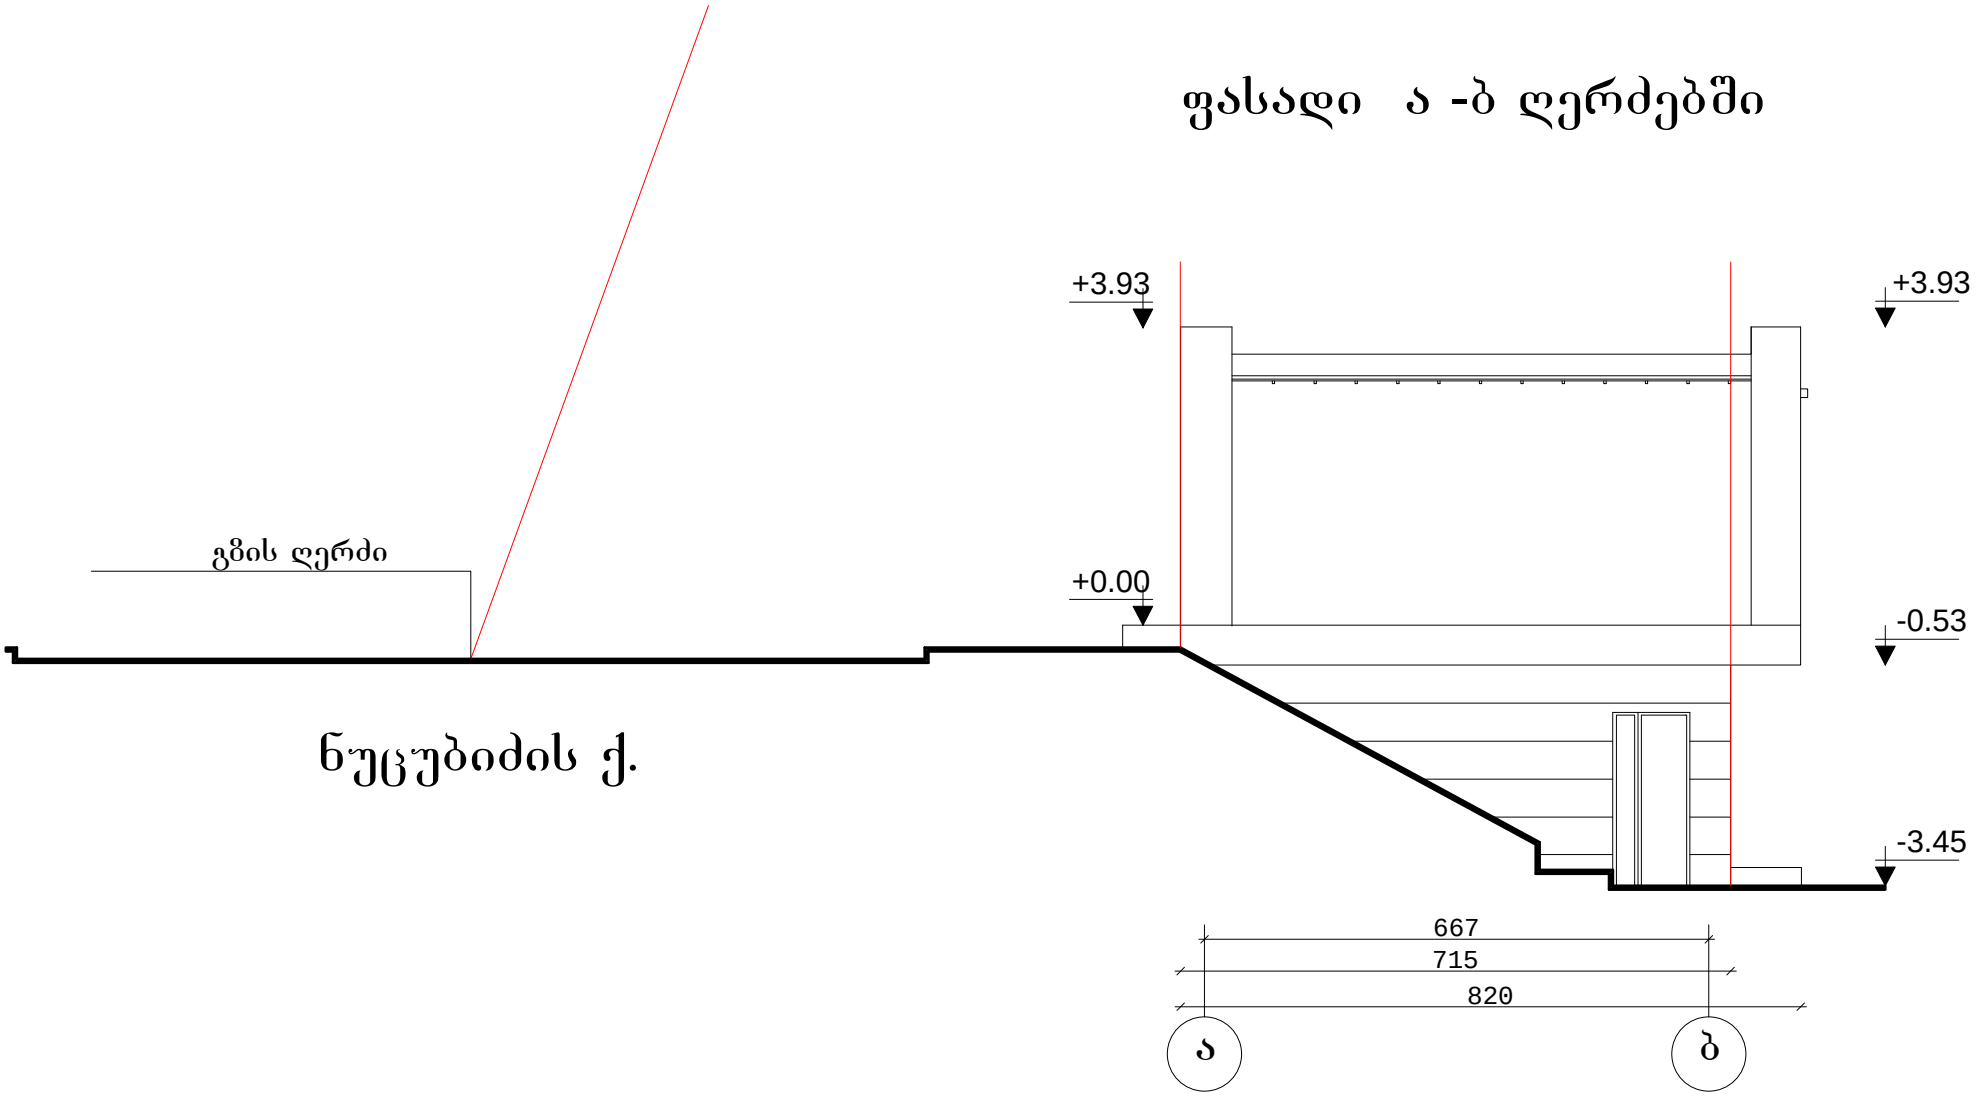

ნუცუბიძის ქ. №78 სავაჭრო ობიექტის კორექტირებული პროექტი				სტადია	ფურცელი	ფურცლები
					05	
დირექტორი	თ.მურვანიძე					
პრ. მთ. არქ.	თ.მურვანიძე					
ავტორი	ლ.ძნელაძე					შ.პ.ს. „კოლეგიუმი“
შეასრულა	ლ.ძნელაძე			მასშტაბი		
შეამოწმა	თ.მურვანიძე		ფასადი ა-ბ ღერძებში	1 :100		