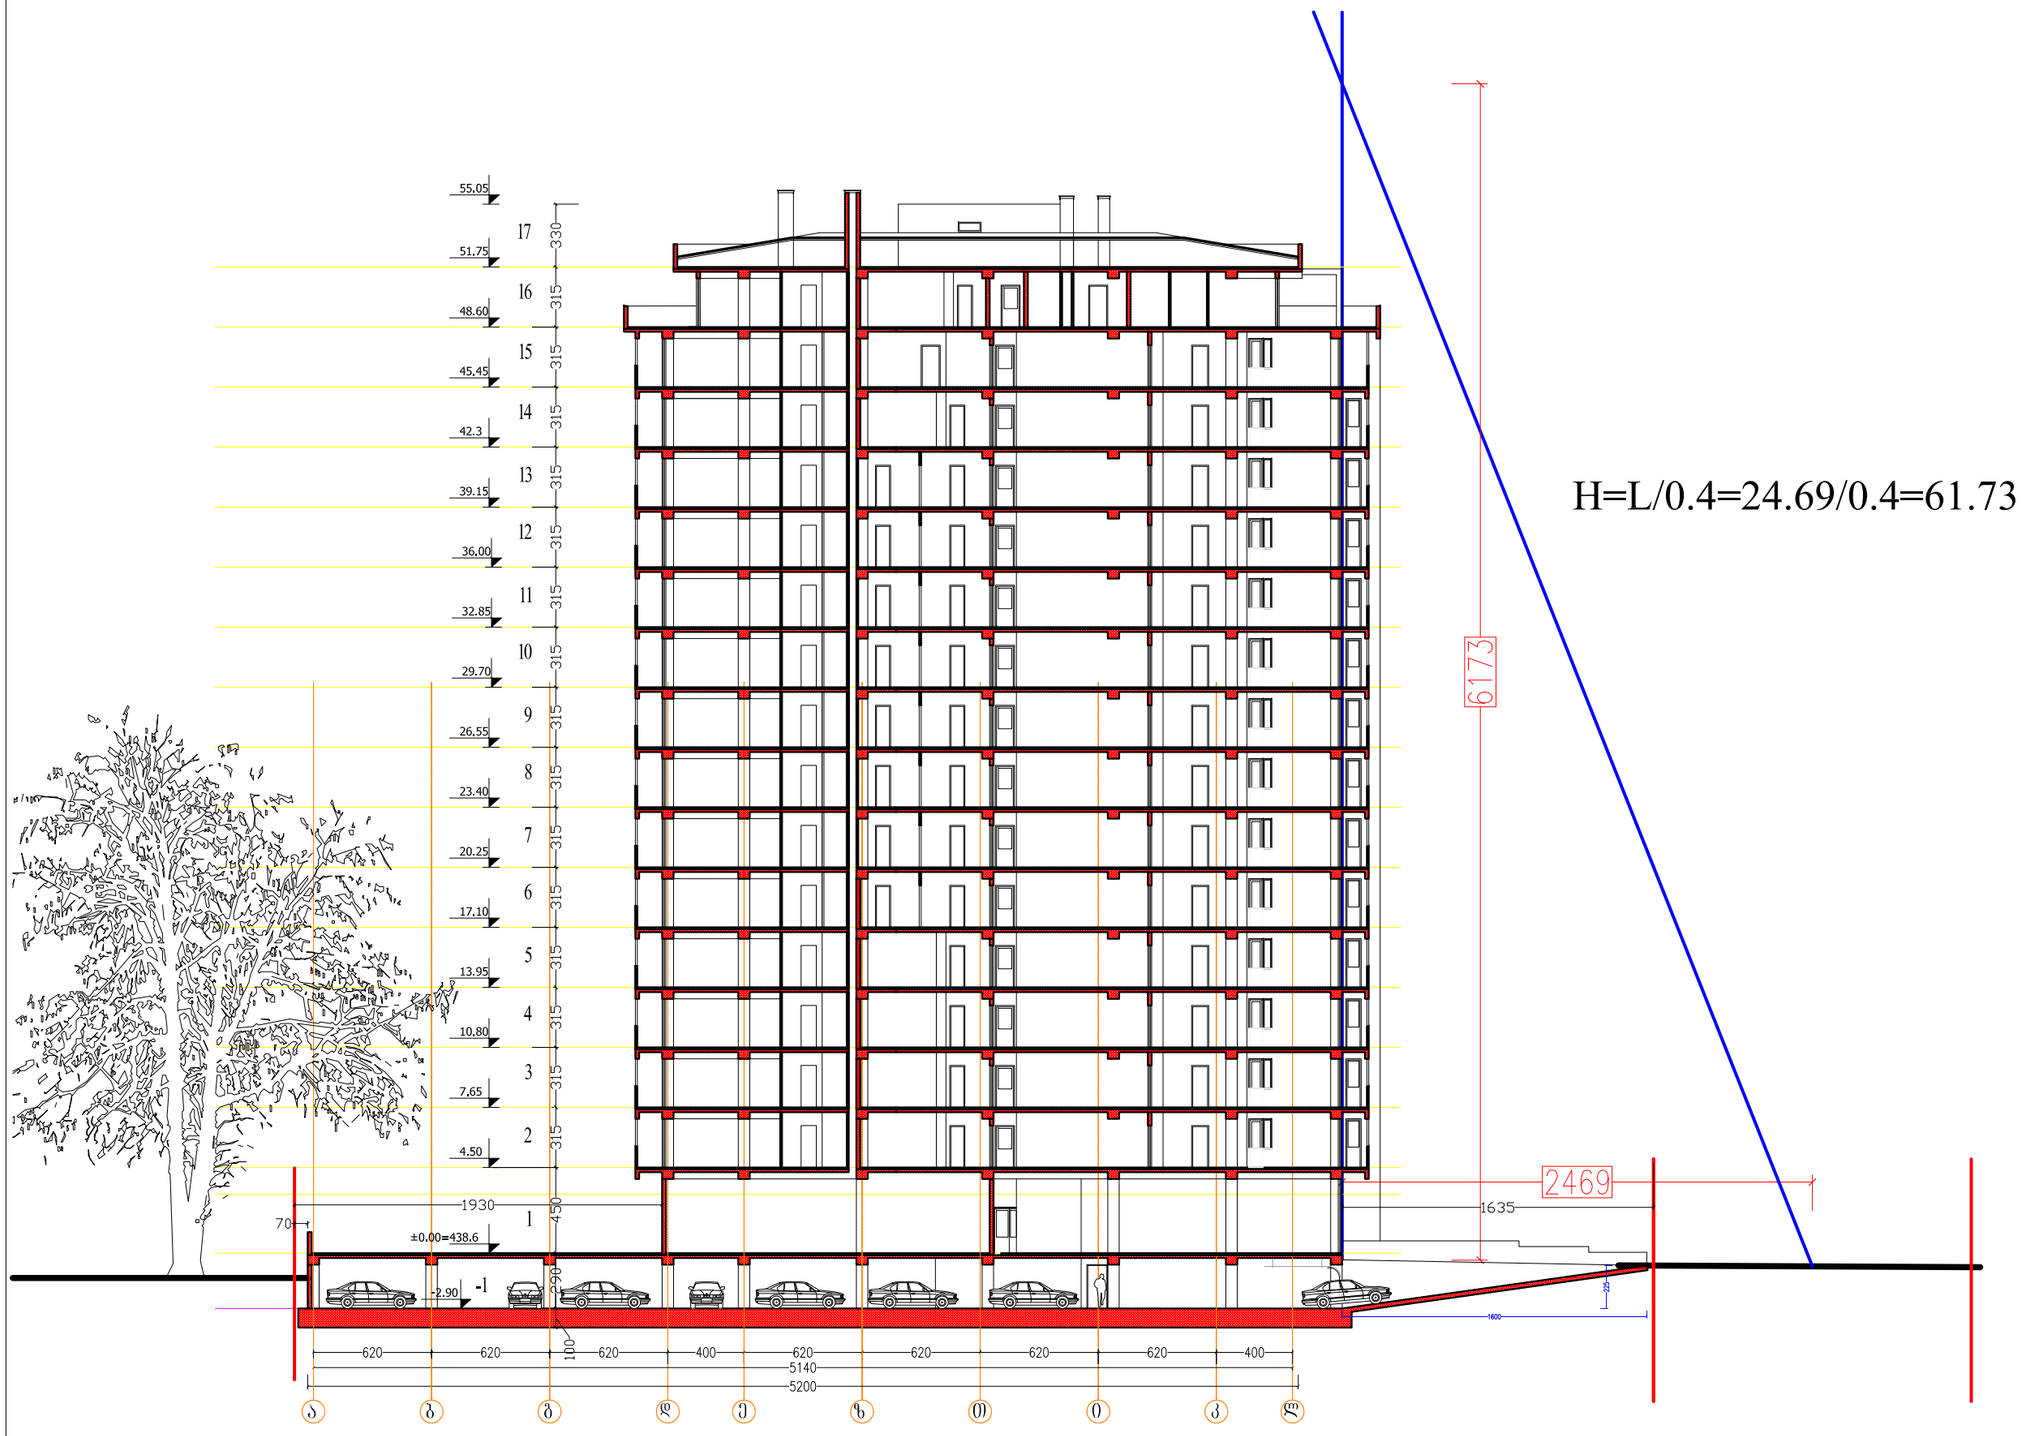


ფორმატი PAPER SIZE	A-3
პროექტის № PROJECT #	

ჰირობითი აღნიშვნები LEGEND

კონდიციონერების აბრეშატები

დამკვეთი CLIENT	შპს "კომფორტ პლიუსი"
პროექტი PROJECT	მრავალბინიანი საცხოვრებელი სახლი
მისამართი ADDRESS	

	NAME	
დირექტორი	გ. ჭუმბურიძე	
მთ. არქიტექტორი	გ. ჭუმბურიძე	
ავტორი	გ. ჭუმბურიძე	
	ბ. კალანდაძე	
მთ. კონსტრუქტორი	ხ. პაპაშვილი	
დაამუშავა	ბ. კალანდაძე	

GRC Ltd
Digomi IV/18/48
Tbilisi, Georgia
T: 252 08 10
E mail: grc_studio@yahoo.com


არქიტექტურული ნაწილი
ARCHITECTURE

მასშტაბი SCALE	1:500	თარიღი DATE OF ISSUE	14.06.2017
ნახაზი DRWG.		პორექტირება REVISIONS	

სიმაღლის განსაძღვრა

№	პორეკც. REV.	თარიღი DATE
1		
2		
3		
4		
5		
6		

	ინდექსი INDEX	ფურც. PAGES

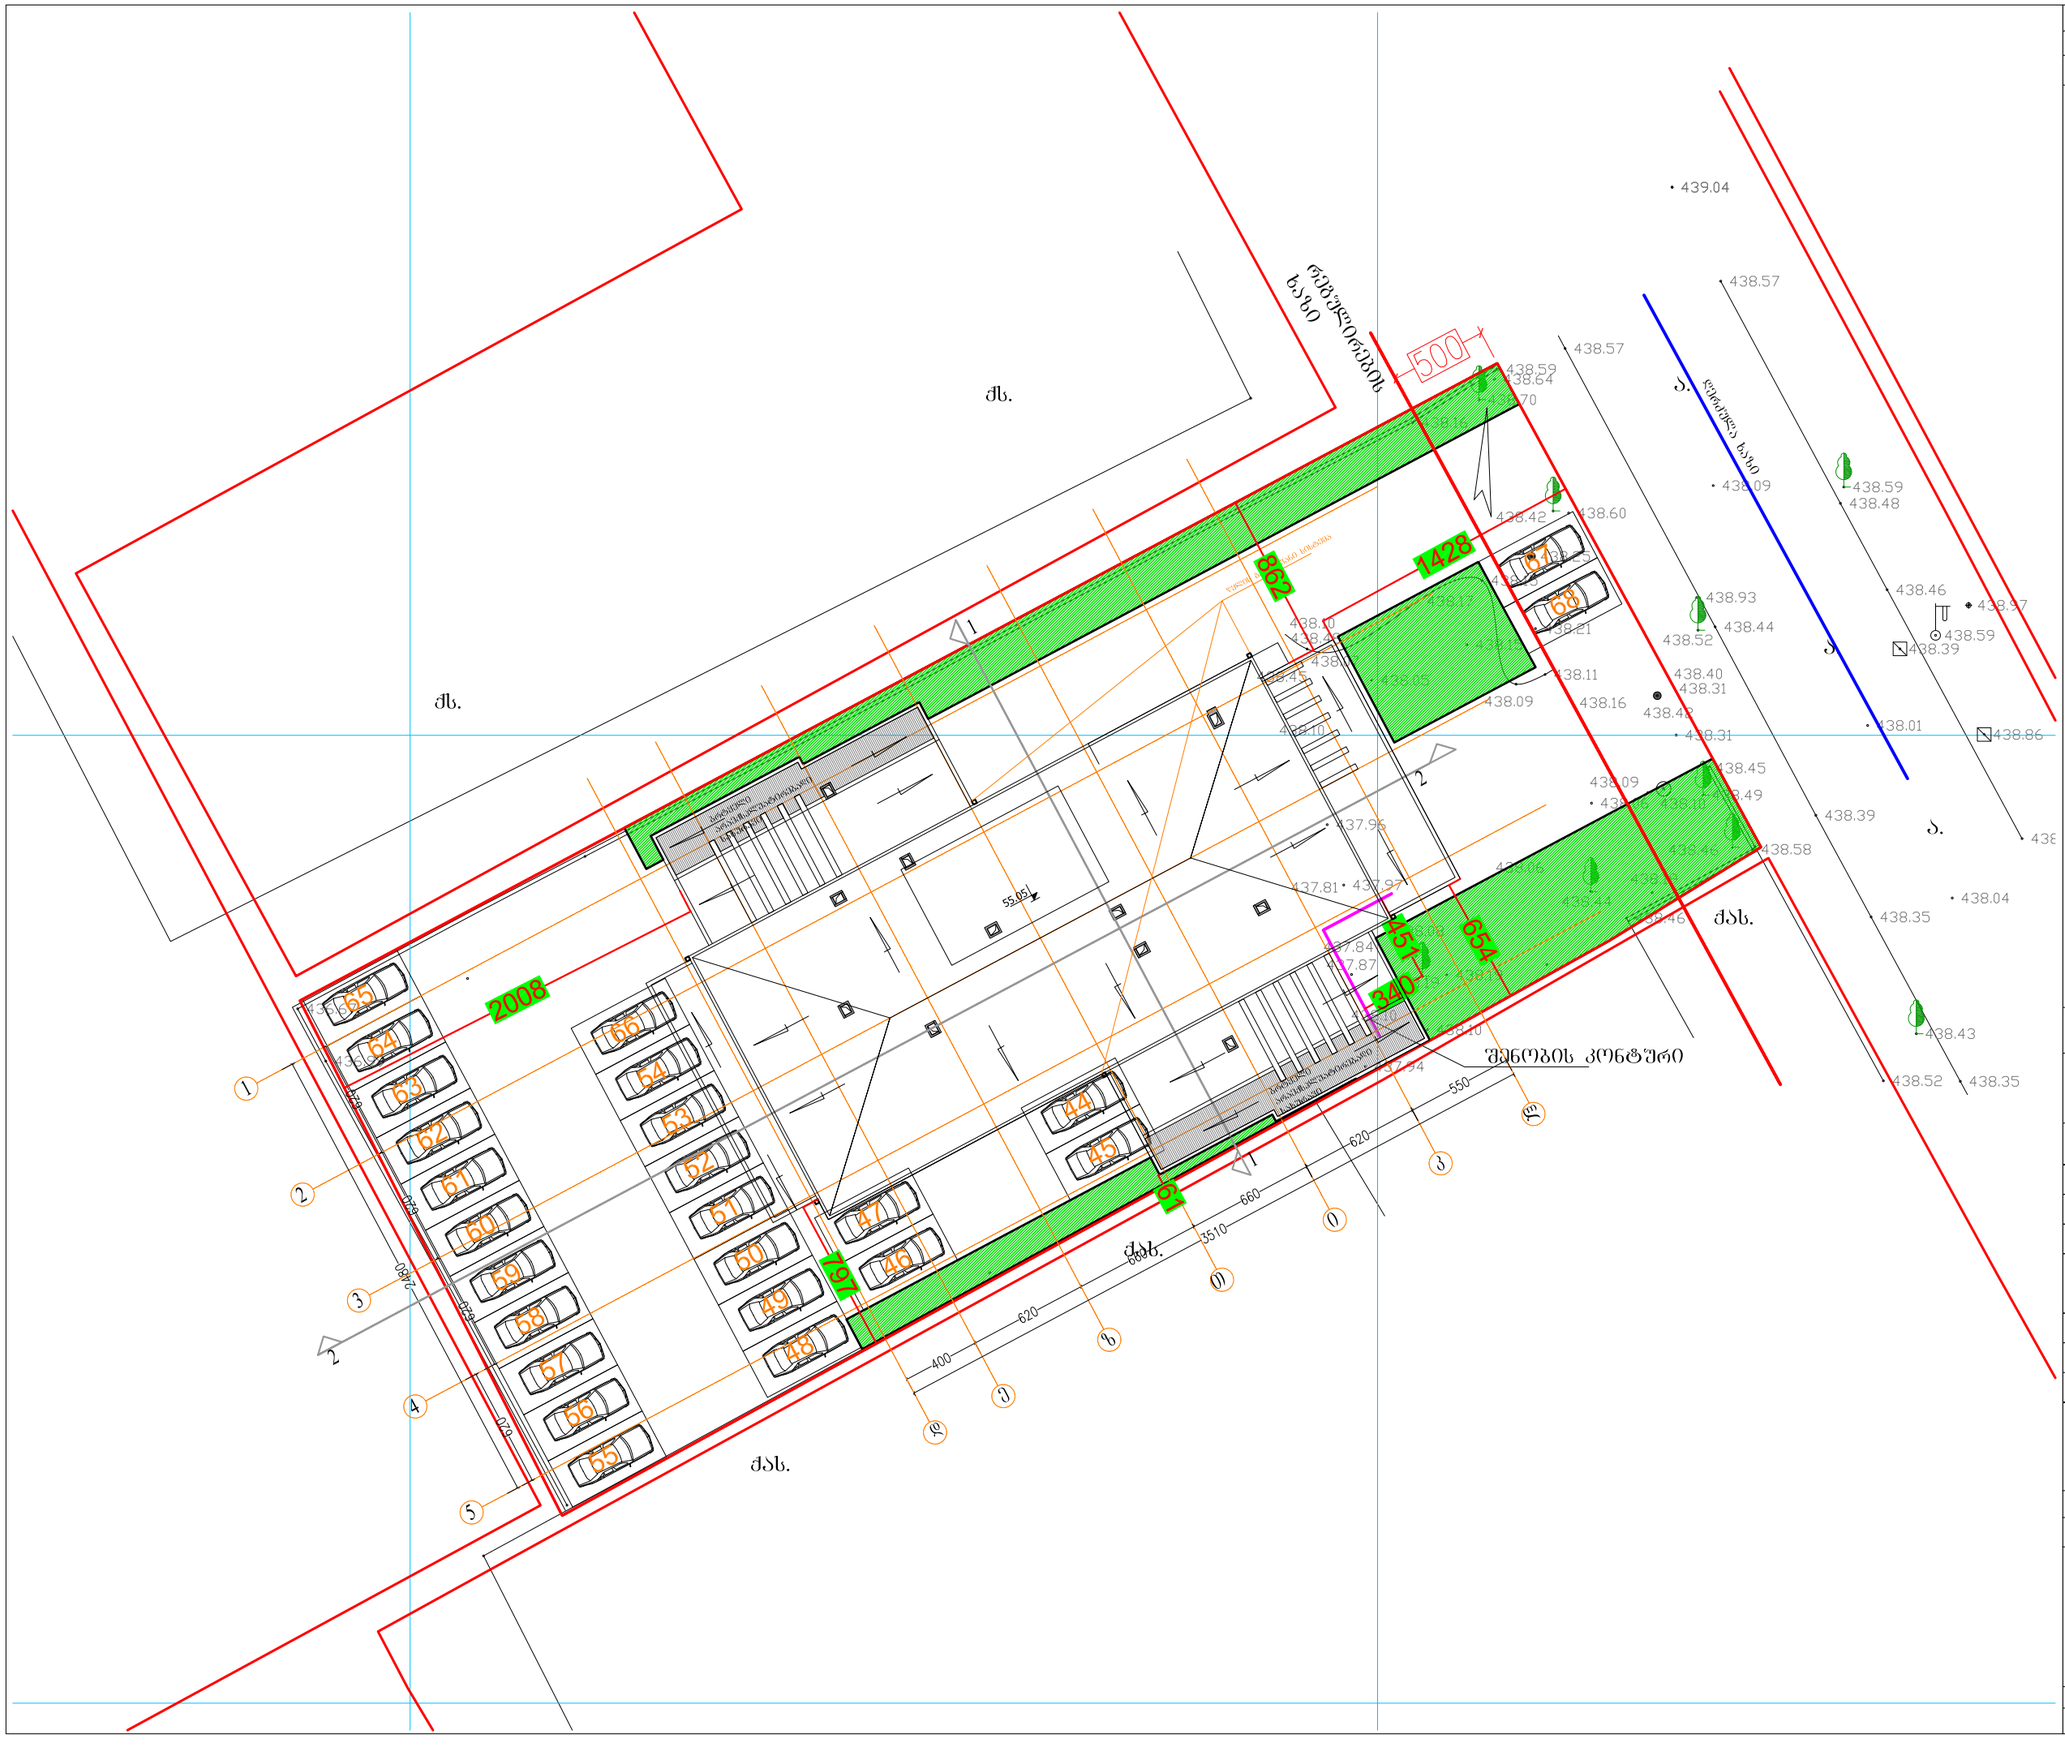
ქუჩიდან შესასვლელი
ქუჩიდან გასასვლელი
ქუჩიდან შესასვლელი
ქუჩიდან გასასვლელი
ქვაბულის ბორტი
ქვაბულის ბორტი
ქვაბულის ბორტ