დ ე ნ დ რ ო ლ ო გ ი უ რ ი გ ე გ მ ა

ქ.თბილისი, ნაძალადევის რ/ნი

ეკა ბეჭანიშვის ქ. №37

ს/კ 011212005009

დენდროლოგიური პროექტის საინფორმაციო დაფა

დამკვეთი: შპს "ატლასი"	კ-3 228.5მ/კვ

საპროექტო ტერიტორია: ქ.თბილისი, ნაძალადევის რ/ნი, ეკა ბეჭანიშვილის ქ.№9 ს/კ 01.12.12.005.009



ნებართვის გამცემი ორგანო: ქ.თბილისის მუნიციპალიტეტის მერიის გარემოს დაცვის სააქალაქო სამსახური	გამწვანების პროექტის შეთანხმების თარიღი: გამწვანების პროექტის დასრულების თარიღი:

ჩასარგავ ხე-მცენარეთა სახეობები:

1. არიზონის კვიპაროსი 2ძ (სიმაღლე 3-5.5მ, ხნოვანება 5-10წ)
2. წითელი ტყემალი 2ძ (სიმაღლე 3-5.5მ, ხნოვანება 5-10წ)
3. ორნაკვთიანი ბინკგო 2ძ (სიმაღლე 3-5.5მ, ხნოვანება 5-10წ)
4. ირმის რქა 3ძ (სიმაღლე 3-5.5მ, ხნოვანება 5-10წ)



გაშენებული ხე-მცენარეებზე პასუხისმგებელი: შპს "ატლასი"

გასაშენებელი ხე-მცენარების მოვლის ხანგრძლივობა: 3 წელი

მ ც ე ნ ა რ ე თ ა დ ა კ ვ ა ლ ვ ი ს გ ე გ მ ა

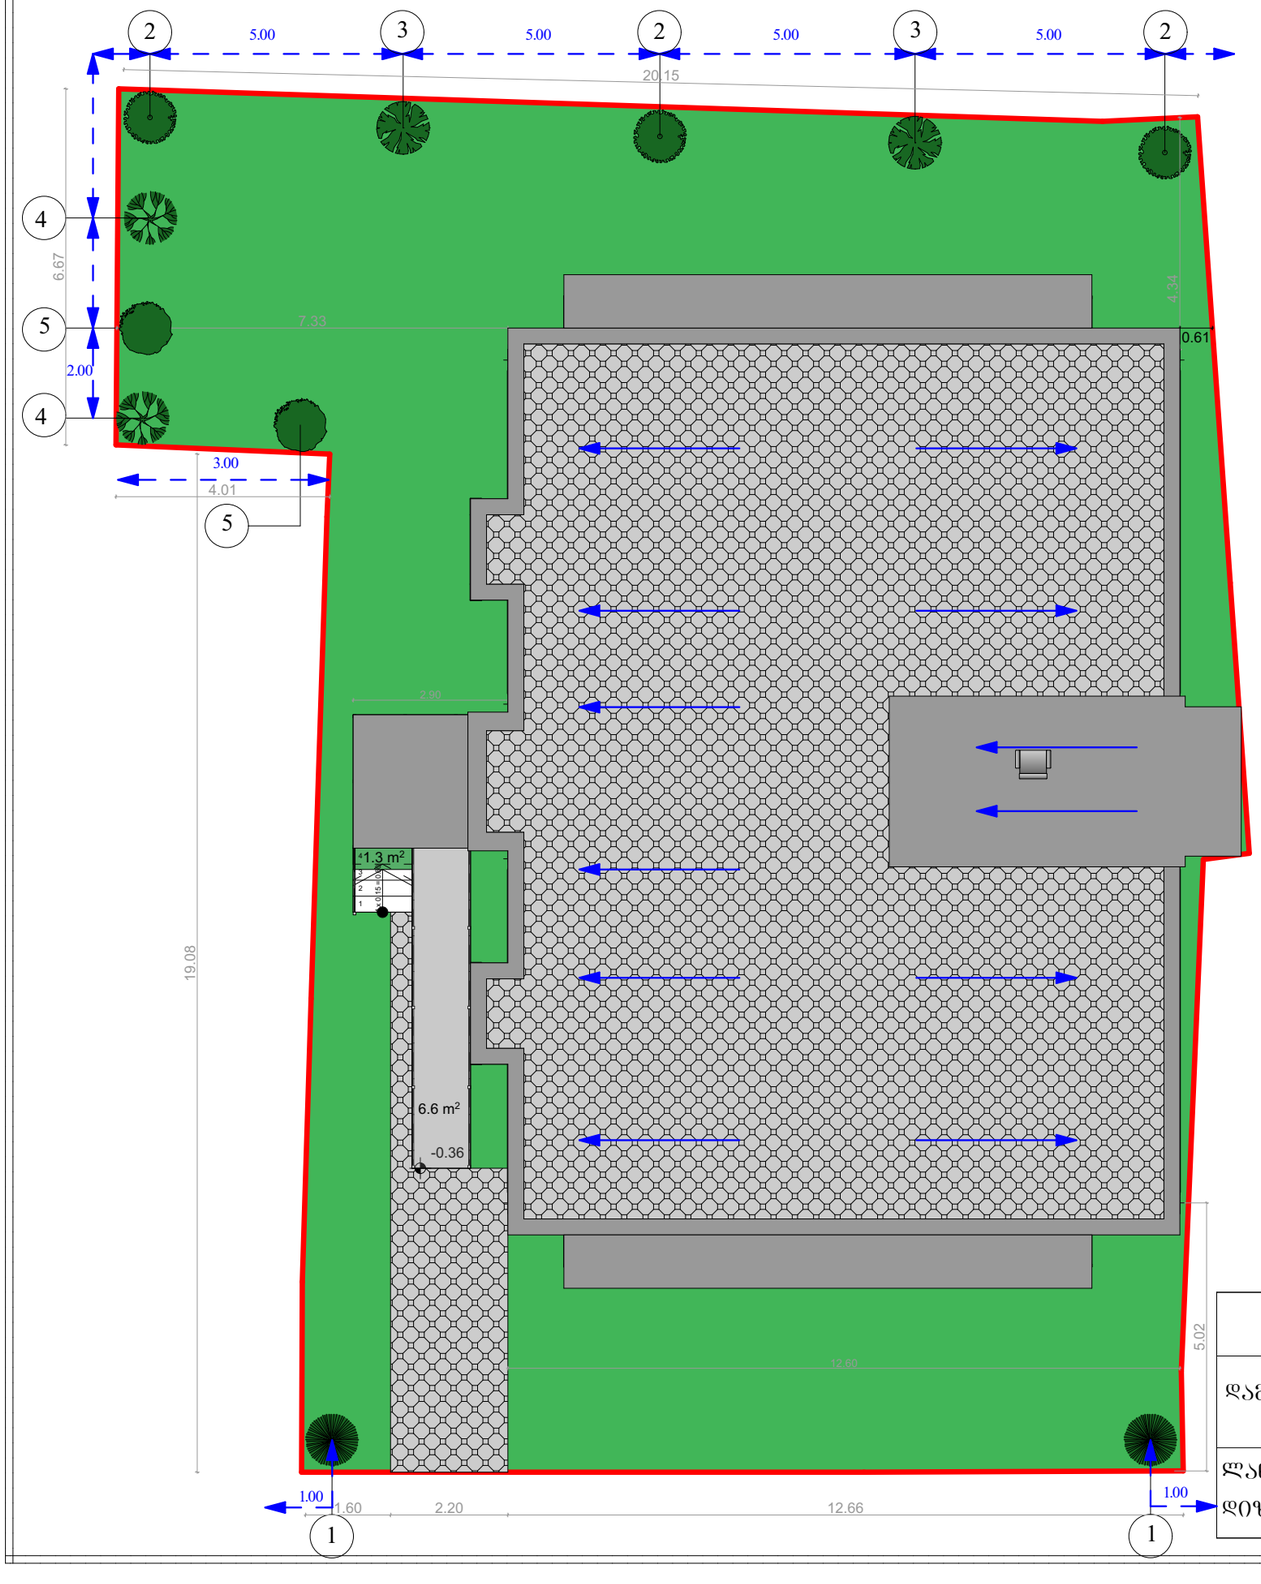

ექსპლიკაცია

ქ.თბილისი, ნაძალადევის რ/ნი
ეკა ბეჭანიშვილის ქ. №9
ს/კ 011212005009

ტერიტორიის საერთო ფართი:
804.2 მ/კვ
კ1-224.9მ/კვ
კ2-672მ/კვ
კ3-228.5მ/კვ

საპროექტო ხე-მცენარეები:

1	Cupressus arisonica	2ძირი
2	Lagerstroemia indica	3ძირი
3	Ginkgo biloba	2ძირი
4	Acer campestre	2ძირი
5	Prunus cerasifera	2ძირი

დენდროლოგიური გეგმა			1:100
დამკვეთი	შპს "ატლასი"		10/5
ლანდშაფტის დიზაინერი	ელისო ხარჩილავა		2018/12/02

დ ე ნ დ რ ო ლ ო გ ი უ რ ი გ ე გ მ ა

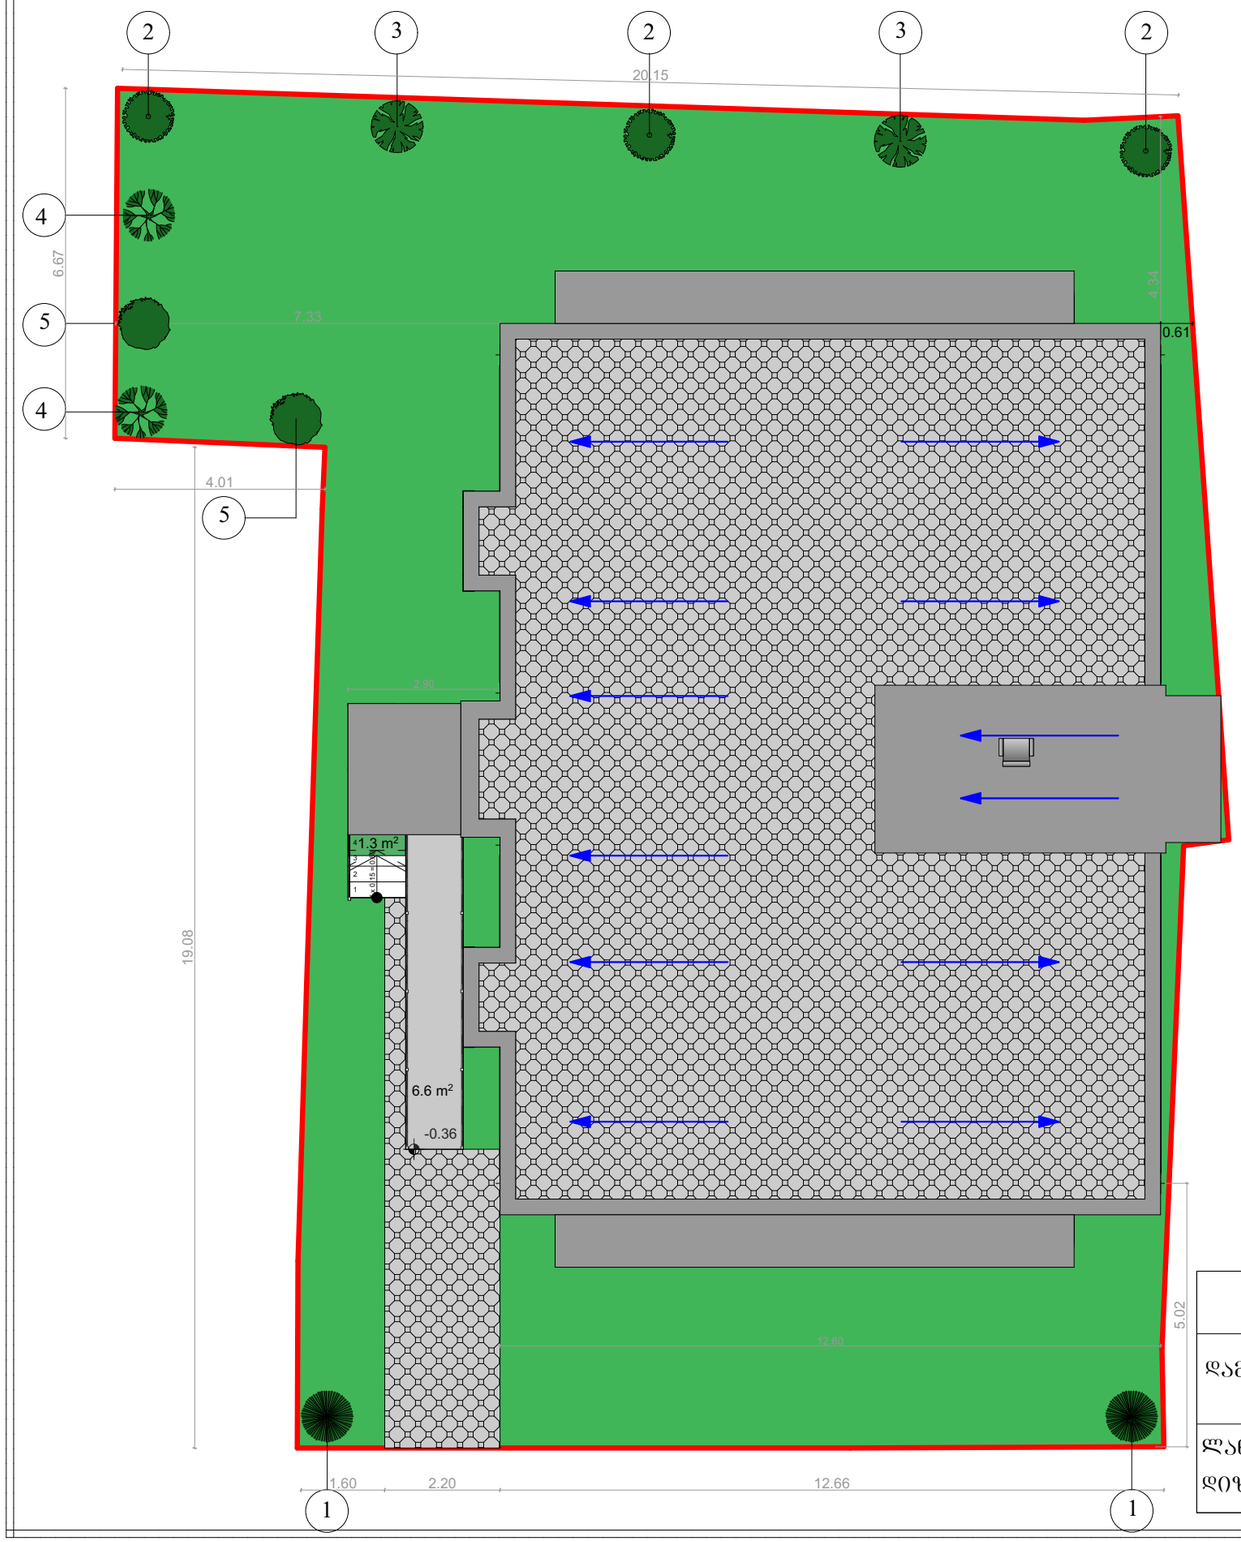

ექსპლიკაცია

ქ.თბილისი, ნაძალადევის რ/ნი
ეკა ბეჭანიშვილის ქ. №9
ს/კ 011212005009

ტერიტორიის საერთო ფართი:
804.2 მ/კვ
კ1-224.9მ/კვ
კ2-672მ/კვ
კ3-228.5მ/კვ

საპროექტო ხე-მცენარეები:

1 — Cupressus arisonica — 2ძირი
2 — Lagerstroemia indica — 3ძირი
3 — Ginkgo biloba — 2ძირი
4 — Acer campestre — 2ძირი
5 — Prunus cerasifera — 2ძირი

დენდროლოგიური გეგმა			1:100
დამკვეთი	შპს "ატლასი"		10/4
ლანდშაფტის დიზაინერი	ელისო ხარჩილავა		2018/12/02

განმარტებითი ბარათი

საპროექტო ობიექტი მდებარეობს ქ. თბილისი, ნაძალადევის რ/ნი, ეკა ბეჟანიშვილის ქ. # 9 სპორტულ გამაჯანსაღებელი ობიექტი (საკ.კოდ. 01.12.12.005.009), დამკვეთი: შპს „ატლასი“.

ტერიტორია არის ვაკე ადგილი, არ აღენიშნება არცერთი ხე-ნარგავი.

ტერიტორიის საერთო ფართია: 804.2მ/კვ

კ1-224.9მ/კვ;

კ2-672.7მ/კვ;

კ3-228.5მ/კვ.

გასანწვანებლად შემოთავაზებული საპროექტო მცენარეთა სახეობები შერჩეულია ქ. თბილისის მუნიციპალიტეტის მთავრობის 2018წლის 8 თებერვლის #05.14.147 განკარგულებით დამტკიცებული პრიორიტეტული ხეების სიიდან:

1.არიზონის კვიპაროსელა-2 ძ;(20-25მ/კვ)

2.მინდვრის ნეკერჩხალი-2ძ; (20-25მ/კვ)

3.ირმის რქა-3ძ ;(20-25მ/კვ)

4.ორნაკვთიანი გინკგო-2ძ; (20-25მ/კვ)

5.წითელი ტყემალი-2ძ. (20-25მ/კვ)

აღნიშნული ხე-მცენარეები შერჩეულია ქ.თბილისის კლიმატური, ნიადაგობრივი, დეკორატიული და ურბანული პირობებისა და დასაფარი ფართის გათვალისწინებით.

გამწვანების პროექტი დასრულდება სამშენებლო პროექტის დასრულებიდან 12 თვის განმავლობაში ვეგეტაციური და აგროტექნიკური პირობების გათვალისწინებით.

გაშენებული მწვანე ნარგავების მოვლა-პატრონობაზე პასუხისმგებელია: შპს „ატლასი“.

გაშენებული მწვანე ნარგავების მოვლა იქნება სამი წელი.

ელისო ხარჩილავა

(პ/ნ 62004015900)

მწვანე მშენებლობის ინჟინერი

(AA #0039124)