

პროექტის დასახელება

მრავალბინიანი საცხოვრებელი სახლი

წყნეთის გზატკეცილი, II მასასვლელი, №10
თბილისი
საქართველო
ს/ს: 01.14.08.003.037

დამკვეთი

შ.პ.ს.
"ფლექსი დეველოპმენტი-ბაგები"
ჯავჯავაძის გამზ №39ბ, III სართული, ოფისი 9
თბილისი
საქართველო
ს/ს: 405307546
ტელ: 243 55 67

ნახაზის დასახელება

ფასადი ე-ა ღერძებში

არქიტექტორი


ირაკლი ჩოჩია

მასშტაბი

1:100

ფურცლის № **A.06.1**

თარიღი **2019**

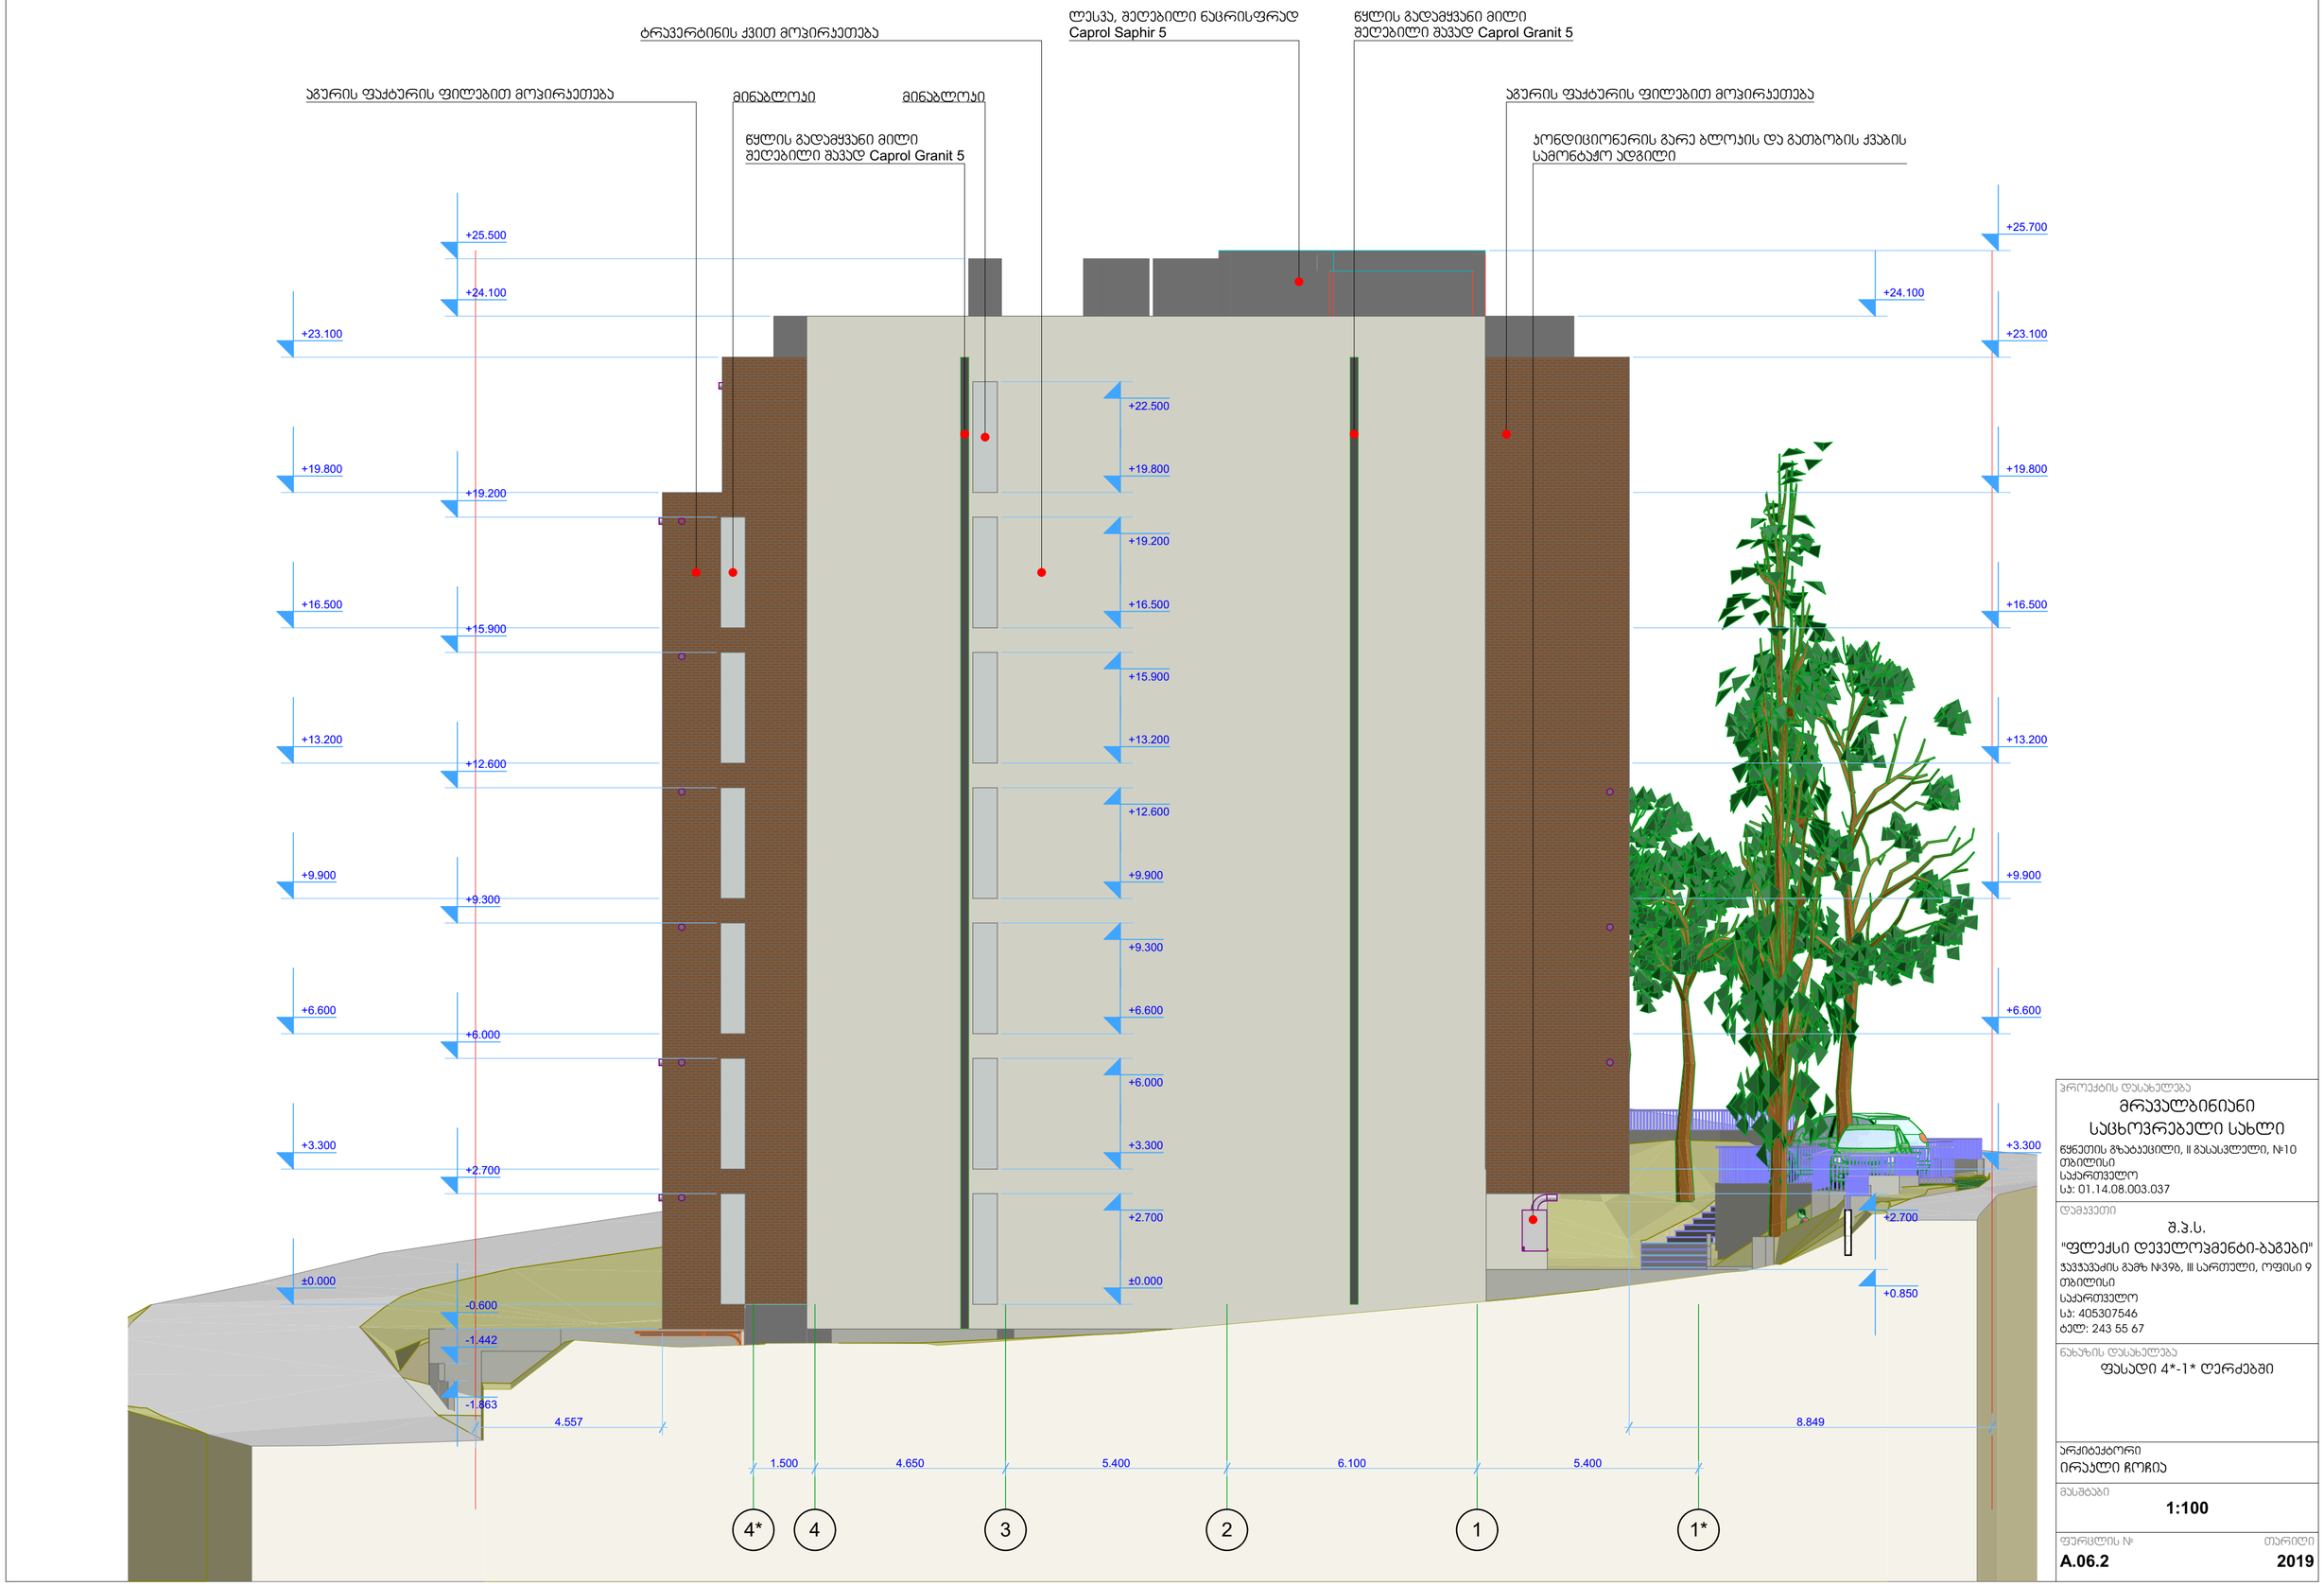

პროექტის დასახელება

მრავალბინიანი საცხოვრებელი სახლი

ჭყნეთის გზატკეცილი, II მასასვლელი, №10
თბილისი
საქართველო
ს/ს: 01.14.08.003.037

დამკვეთი

შ.პ.ს.
"ფლექსი დეველოპმენტი-ბაგები"
პავშვაძის გამზ №39ბ, III სართული, ოფისი 9
თბილისი
საქართველო
ს/ს: 405307546
ტელ: 243 55 67

ნახაზის დასახელება

ფასადი 4*-1* ღერძებში

არქიტექტორი

ირაკლი ჩოჩია

მასშტაბი

1:100

ფურცლის № | თარიღი

A.06.2 | **2019**



პროექტის დასახელება

მრავალბინიანი საცხოვრებელი სახლი

წყნეთის გზატკეცილი, II გასასვლელი, №10
თბილისი
საქართველო
ს/ს: 01.14.08.003.037

დამკვეთი

შ.პ.ს.
"ფლექსი დეველოპმენტი-ბაგები"

ჯავჯავაძის გამზ №39ბ, III სართული, ოფისი 9
თბილისი
საქართველო
ს/ს: 405307546
ტელ: 243 55 67

ნახაზის დასახელება

ფასადი ა-ე ღერძებში

არქიტექტორი

ირაკლი ჩოჩია

მასშტაბი

1:100

ფურცლის № **A.06.3**

თარიღი **2019**



პროექტის დასახელება

მრავალბინიანი საცხოვრებელი სახლი

წყნეთის გზატკეცილი, II მასასვლელი, №10
თბილისი
საქართველო
ს/ს: 01.14.08.003.037

დამკვეთი

შ.პ.ს.
"ფლექსი დეველოპმენტი-ბაგები"

ჯავჯავაძის გამზ №39ბ, III სართული, ოფისი 9
თბილისი
საქართველო
ს/ს: 405307546
ტელ: 243 55 67

ნახაზის დასახელება

ფასადი 1*-4* ღერძებში

არქიტექტორი

ირაკლი ჩოჩია

მასშტაბი

1:100

ფურცლის № **A.06.4**

თარიღი **2019**