
simaRlis sxivi
m 1:200

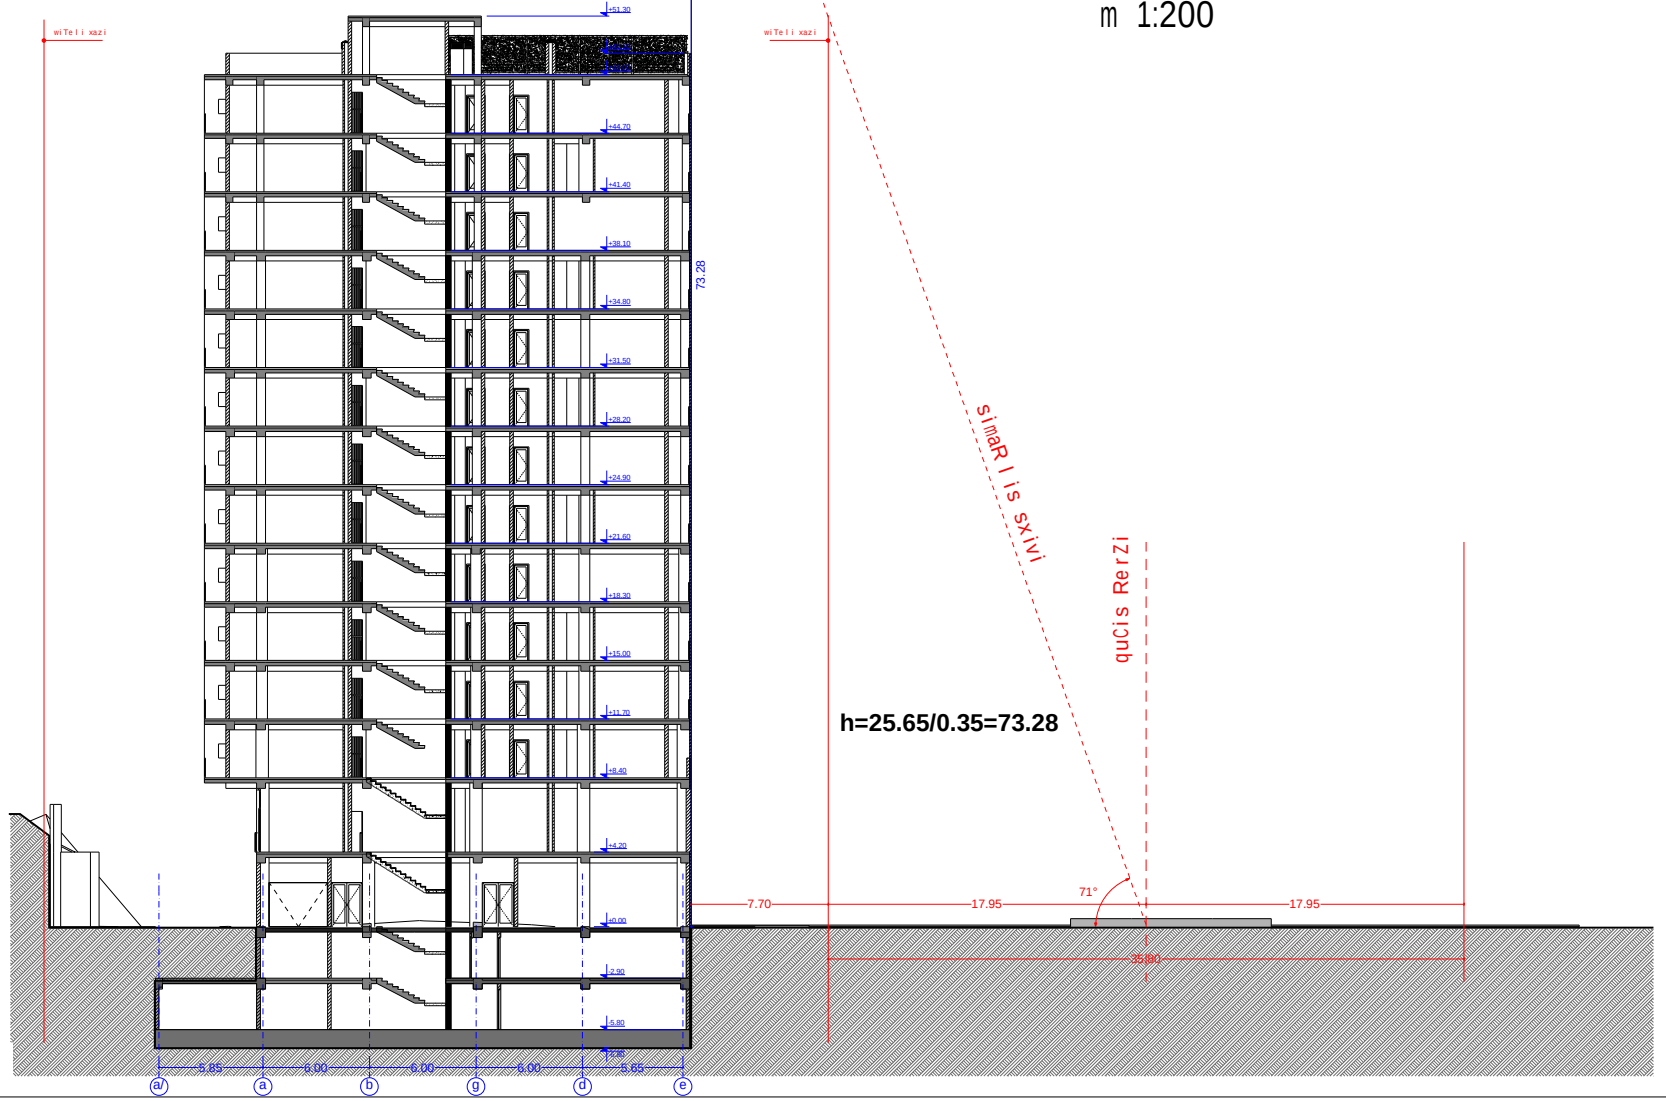

AB5

S. p. s. ei bi 5, arayiSvilis q. 14, 0179 Tbilisi

direqtori: d. losaberiZe

arqiteqtori: r.tyemalaZe

arqiteqtori: S.jojua

dankveTi:

proeqtis saxelwodeba:
mravalbiniani sacxovrebeli saxli
q.Tbilisi, gldani,I/r kartografiuli fabrikis nindobared

arqiteqturuli nawili

naxazi:
sxivi

furceli:

masStabi: 1:200 formati: A2

8/8/2019