საქართველო

ქ.თბილისის მერია

ს.ს.ი.პ. თბილისის არქიტექტურის სამსახური

სამსახურის უფროსი

სიტუაციური გეგმა

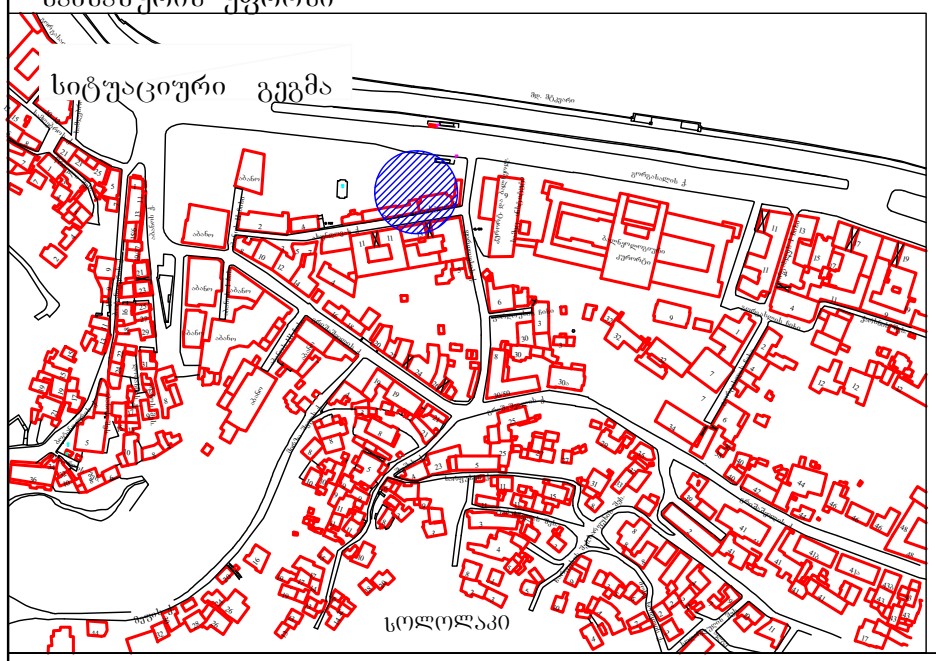

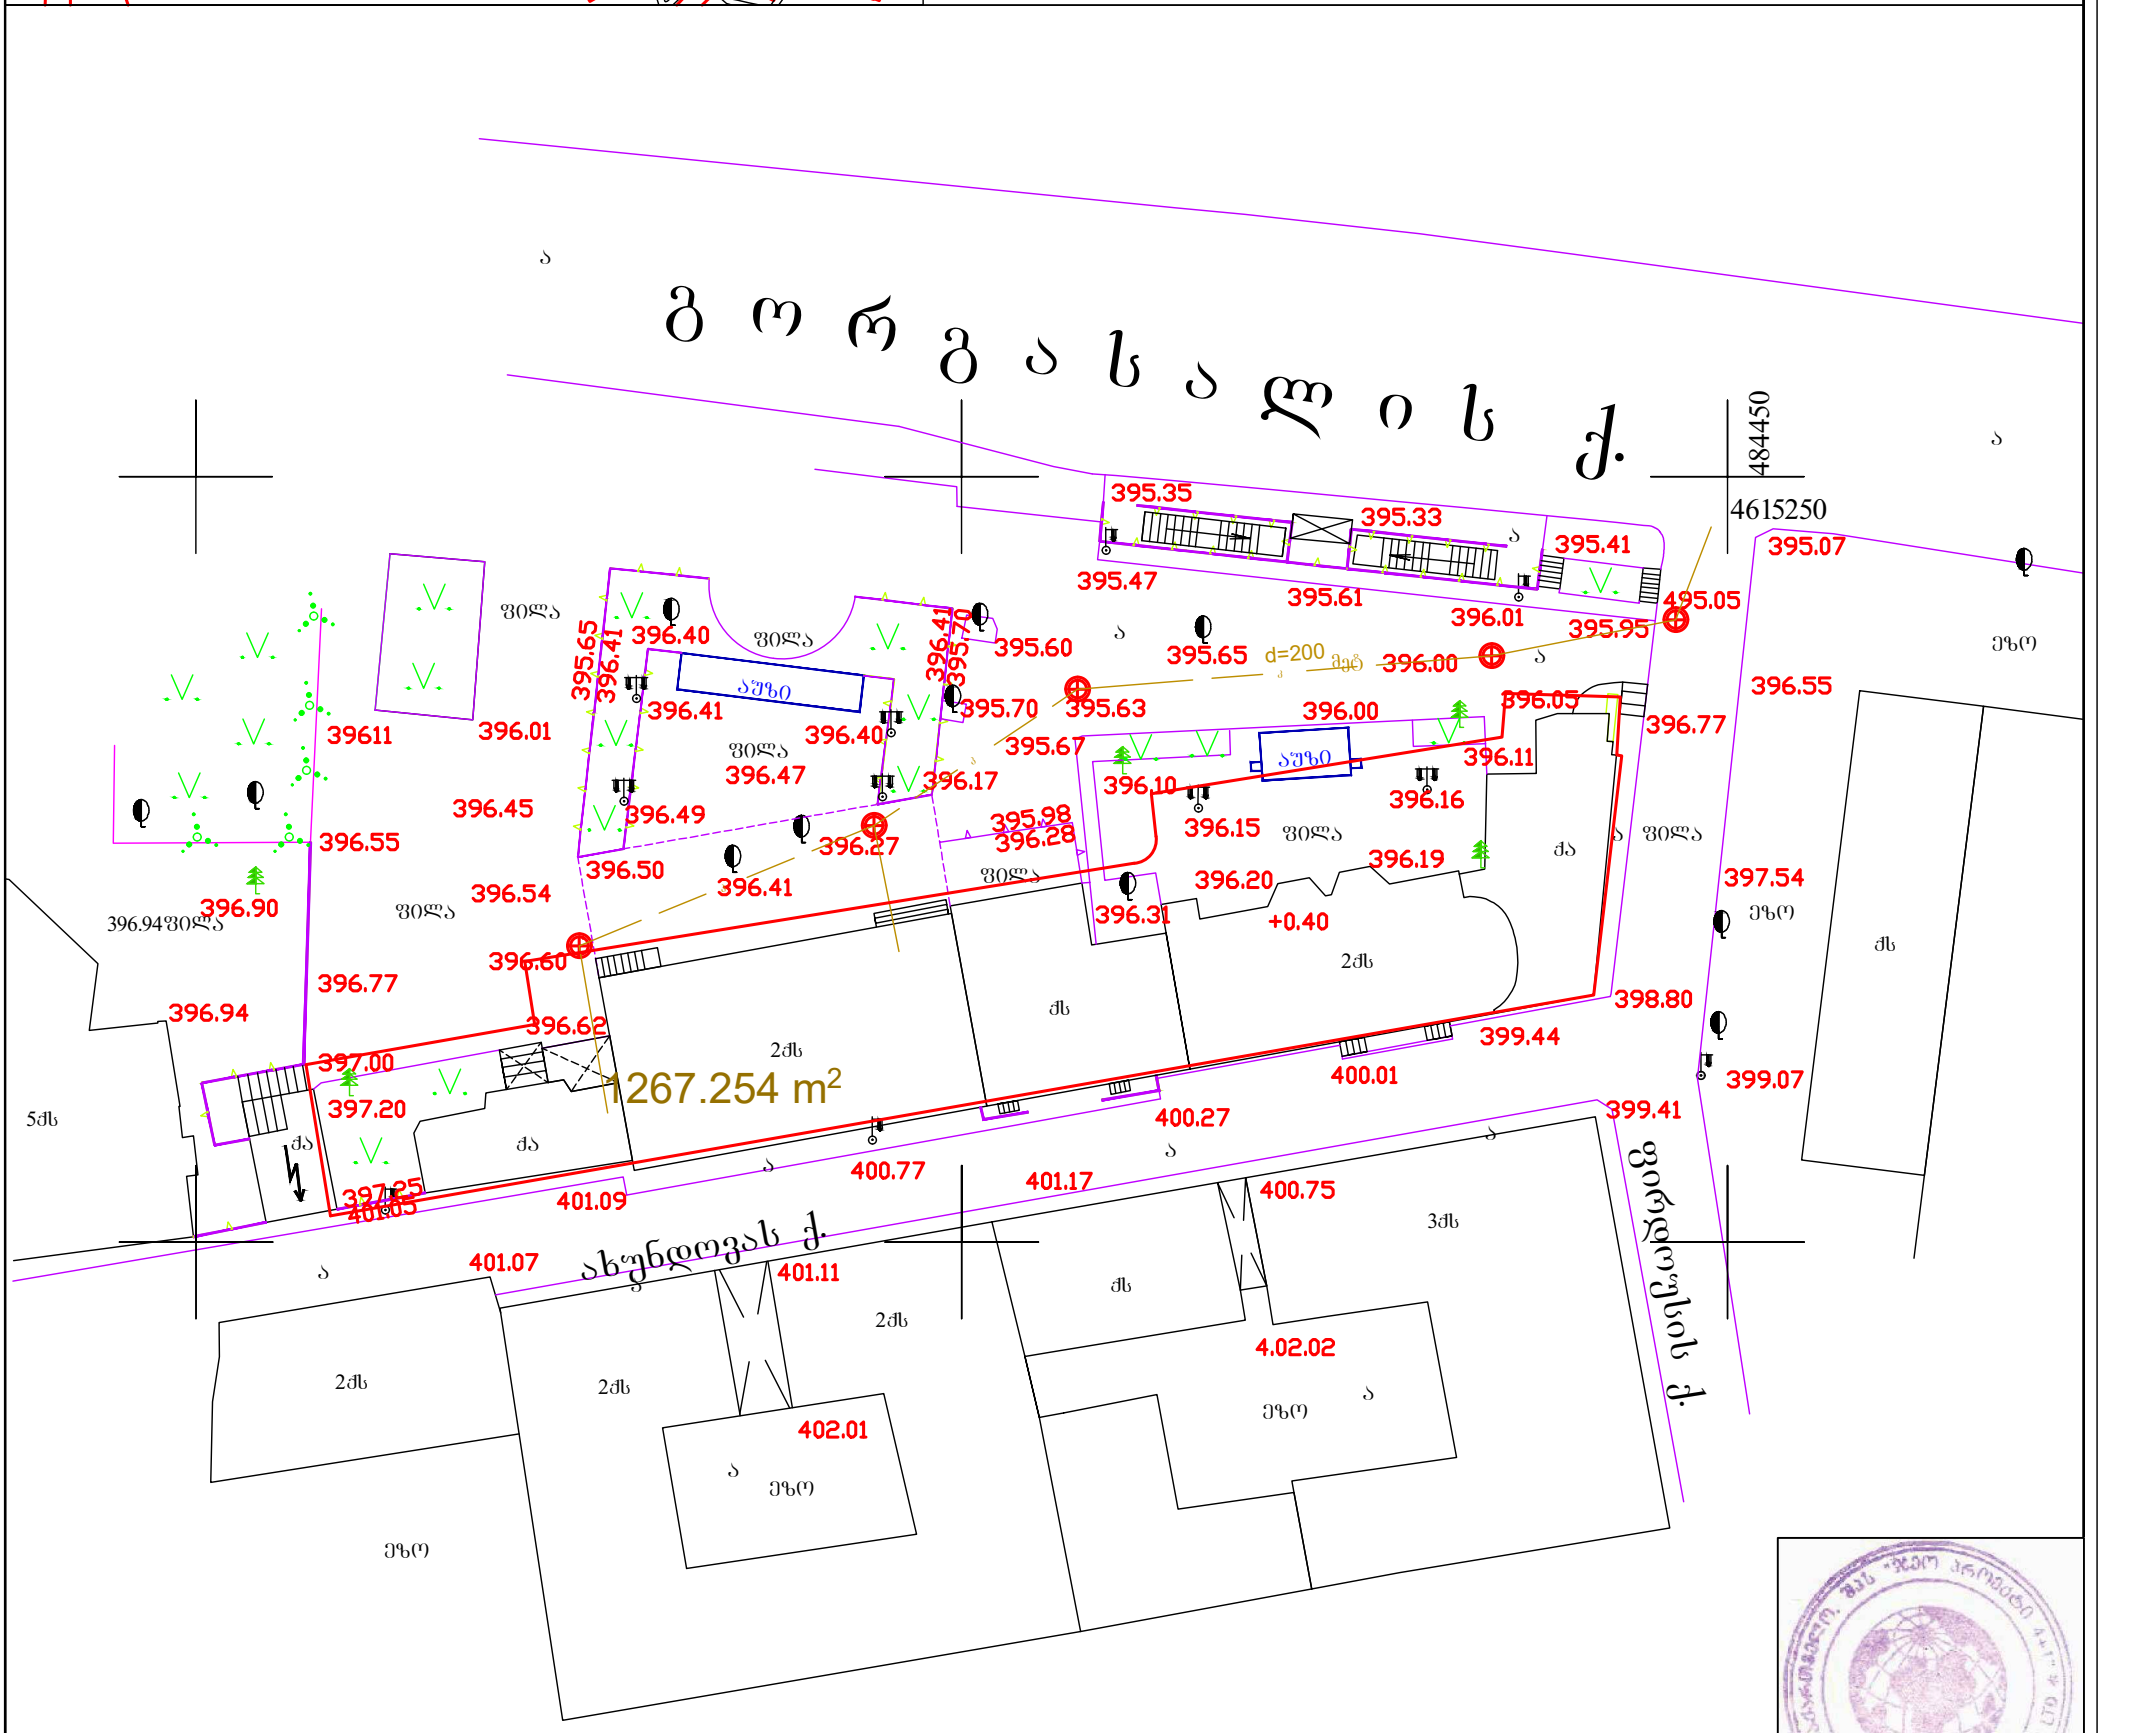

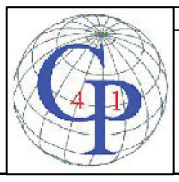

პირობითი აღნიშვნები

შენობა
მშენებარე
ფოთლოვანი ხე
წიწვოვანი ხე

ლამპიონი
წყლის ჭა
კანალიზაციის ჭა
კაბელის ჭა

წყალი
[redacted]
კანალიზაცია

ღობე
ბორდიური
კედელი
ელკაბელი

შ.პ.ს. "ჯეოპროექტი 4+1"

დირექტორი		ფერაძე
შეასრულა		ნაკაშიძილი
დახაზა		
1:500		15.01.2016