
შენობა-ნაგებობა №1

ჭრილი 1-1

არსებული

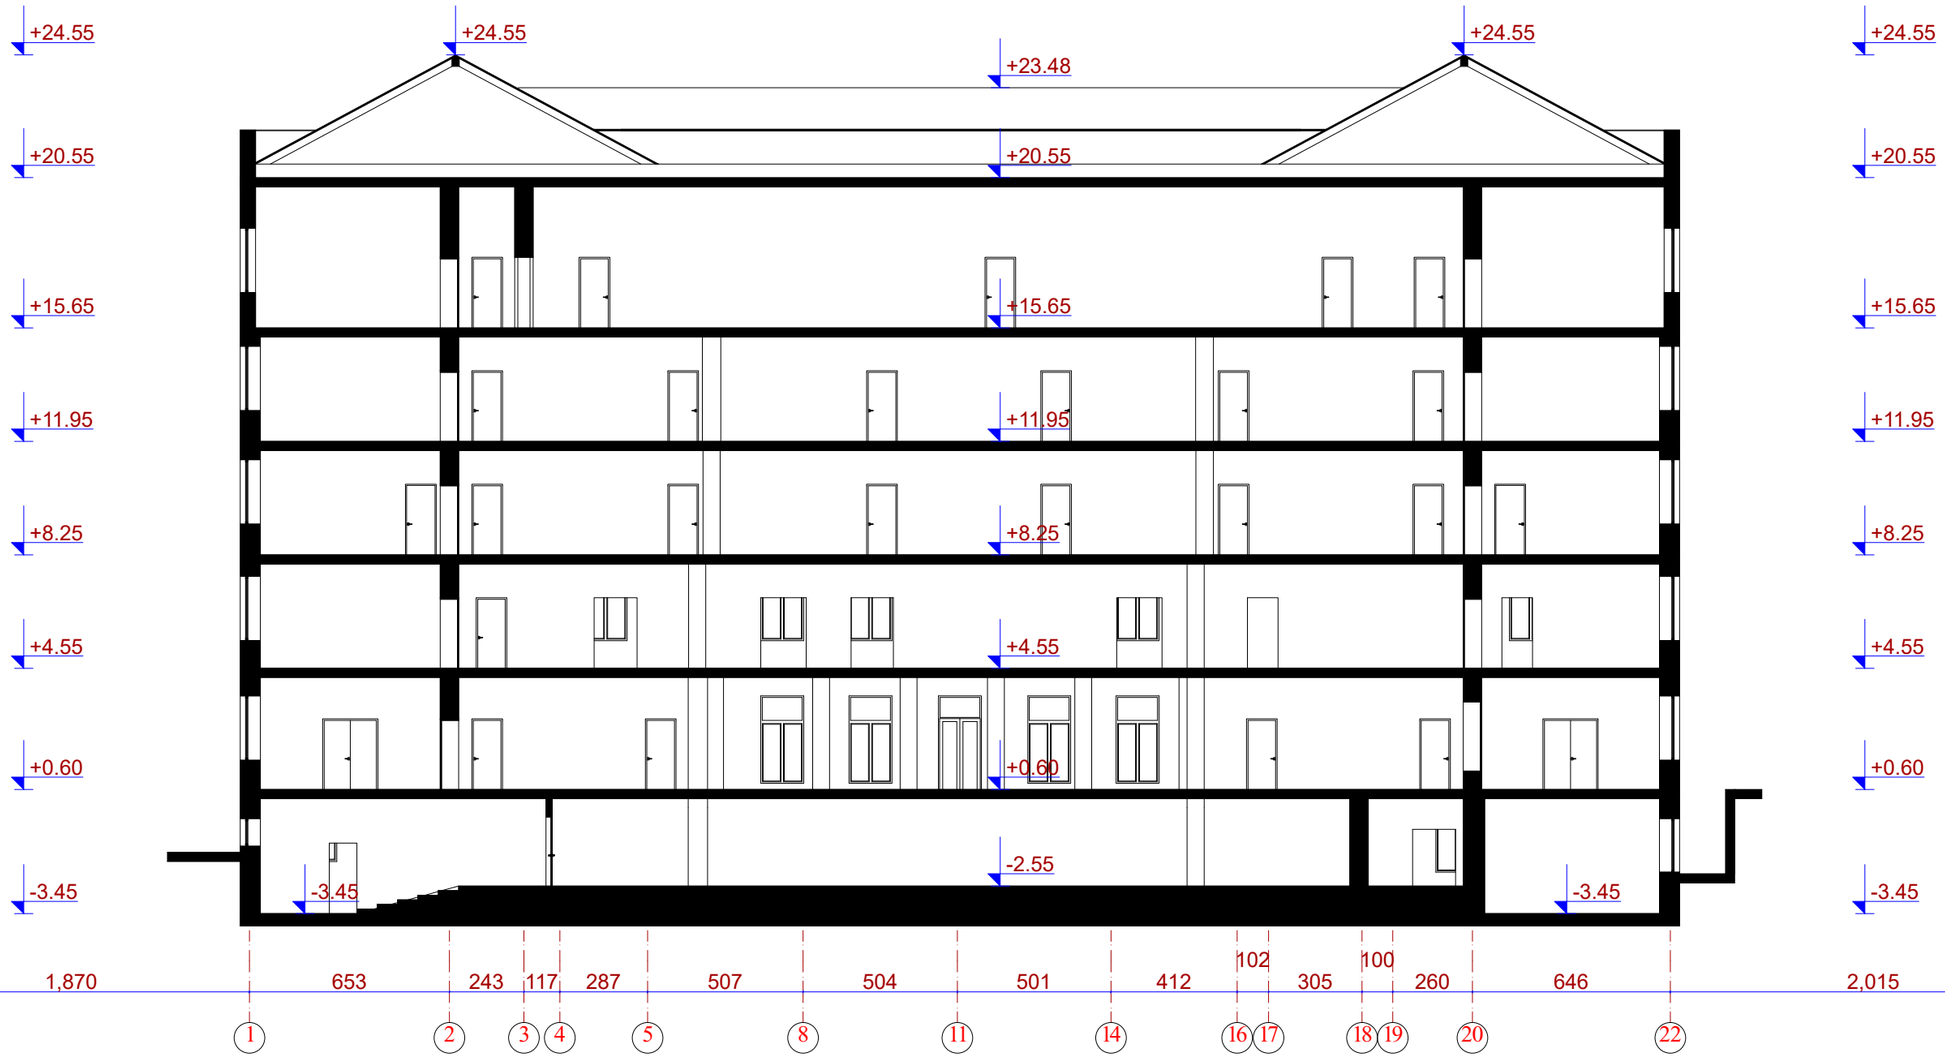


		ი.მ. ევგენი ქორქია				
დირექტორი		ე. ქორქია	თბილისი, ვაჟა-ფშაველას გამზ. №18ა			
ავტორი		ე. ქორქია	01.10.15.009.006			
შეასრულა		მ. აბაიშვილი	ჭრილი 1-1			
კონსტრუქტორი		ლ. აბაშიძე	არსებული			
						მასშტაბი
						1:200

შენობა-ნაგებობა №1 და №2

ჭრილი 2-2

არსებული

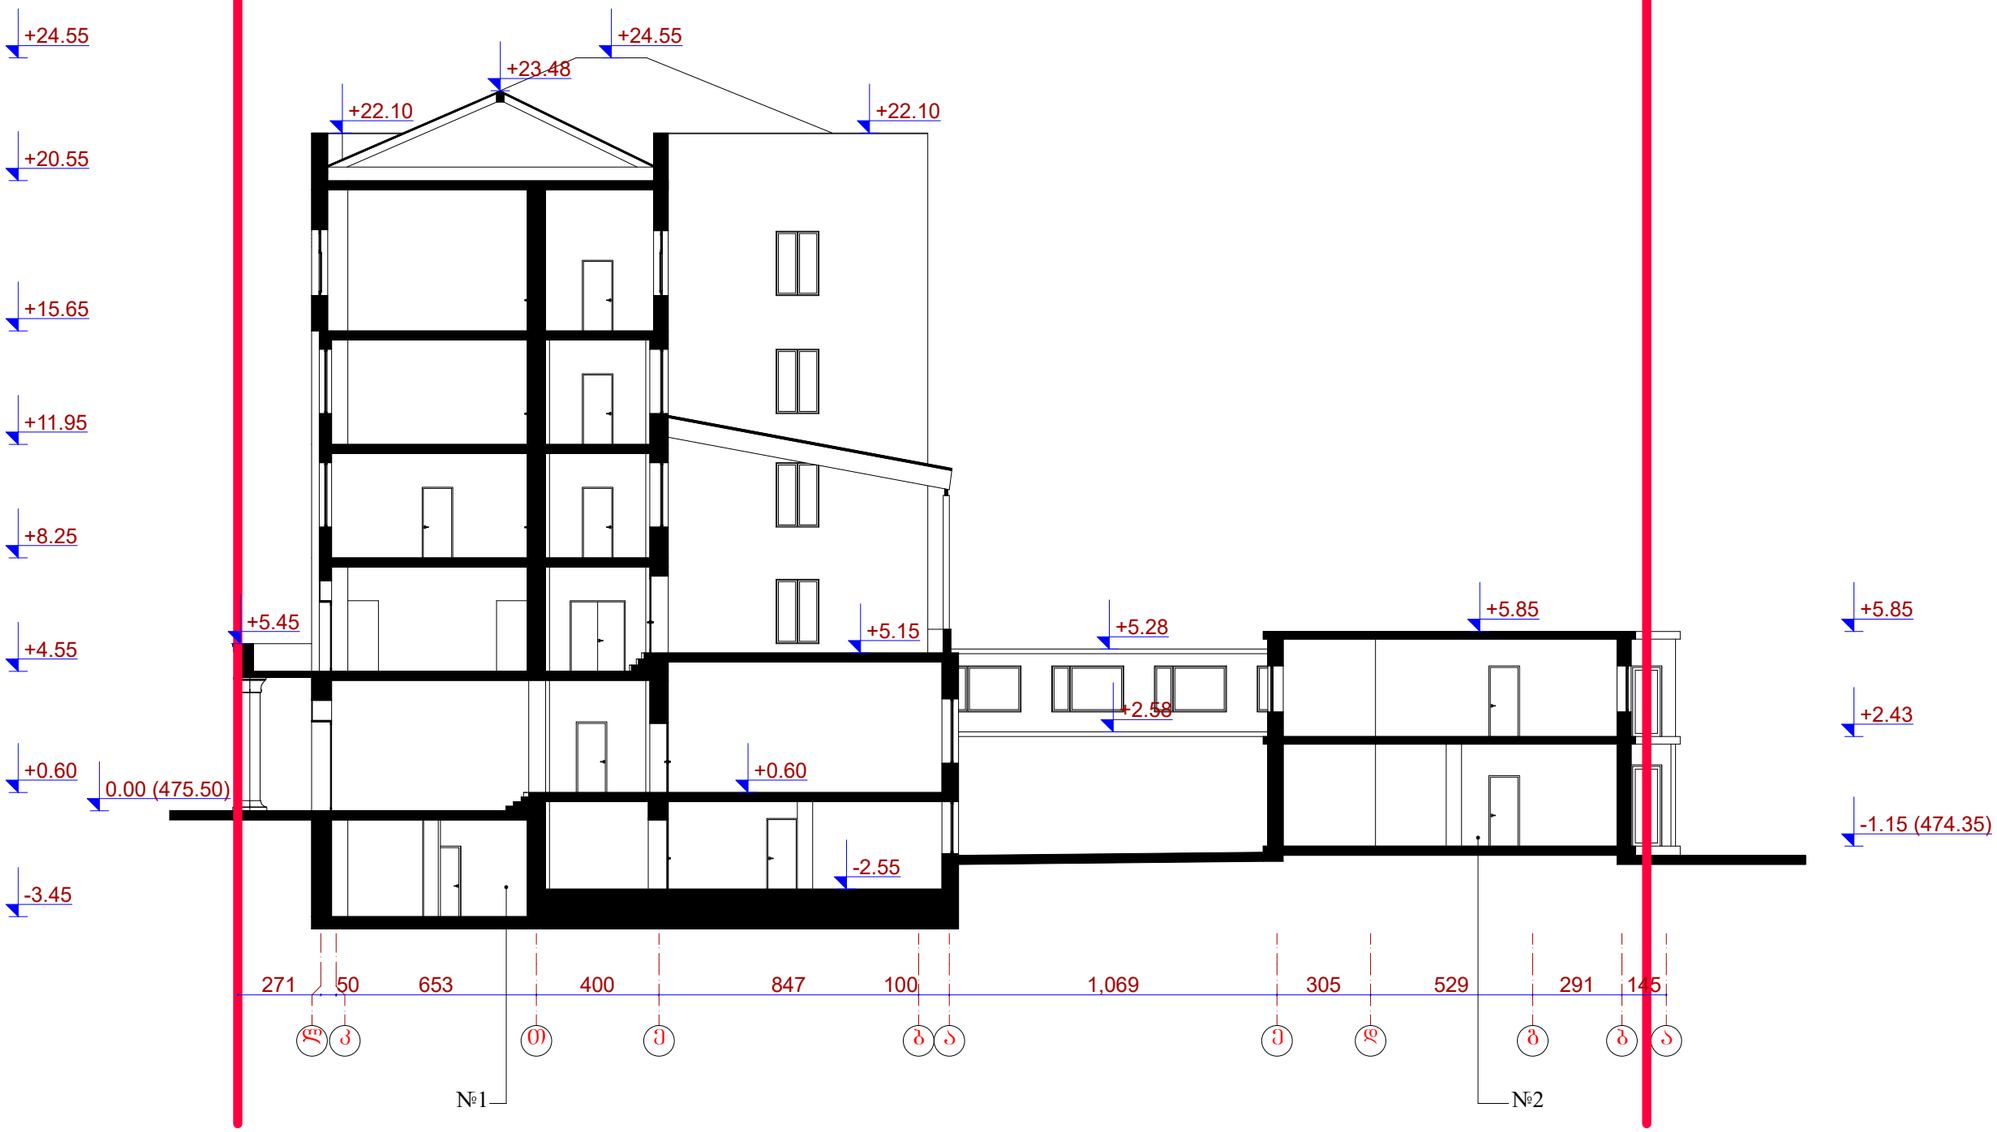

შენიშვნა:

1. შენობა-ნაგებობა №1
2. შენობა-ნაგებობა №2

დირექტორი		ე. ქორქია				
ავტორი		ე. ქორქია				
შეასრულა		მ. აბაიშვილი				
კონსტრუქტორი		ლ. აბაშიძე				
						მასშტაბი
						1:200

ი.მ. ევგენი ქორქია

თბილისი, ვაჟა-ფშაველას გამზ. №18ა


01.10.15.009.006

ჭრილი 2-2
არსებული

შენობა-ნაგებობა №1 და №2

ჭრილი 3-3

არსებული

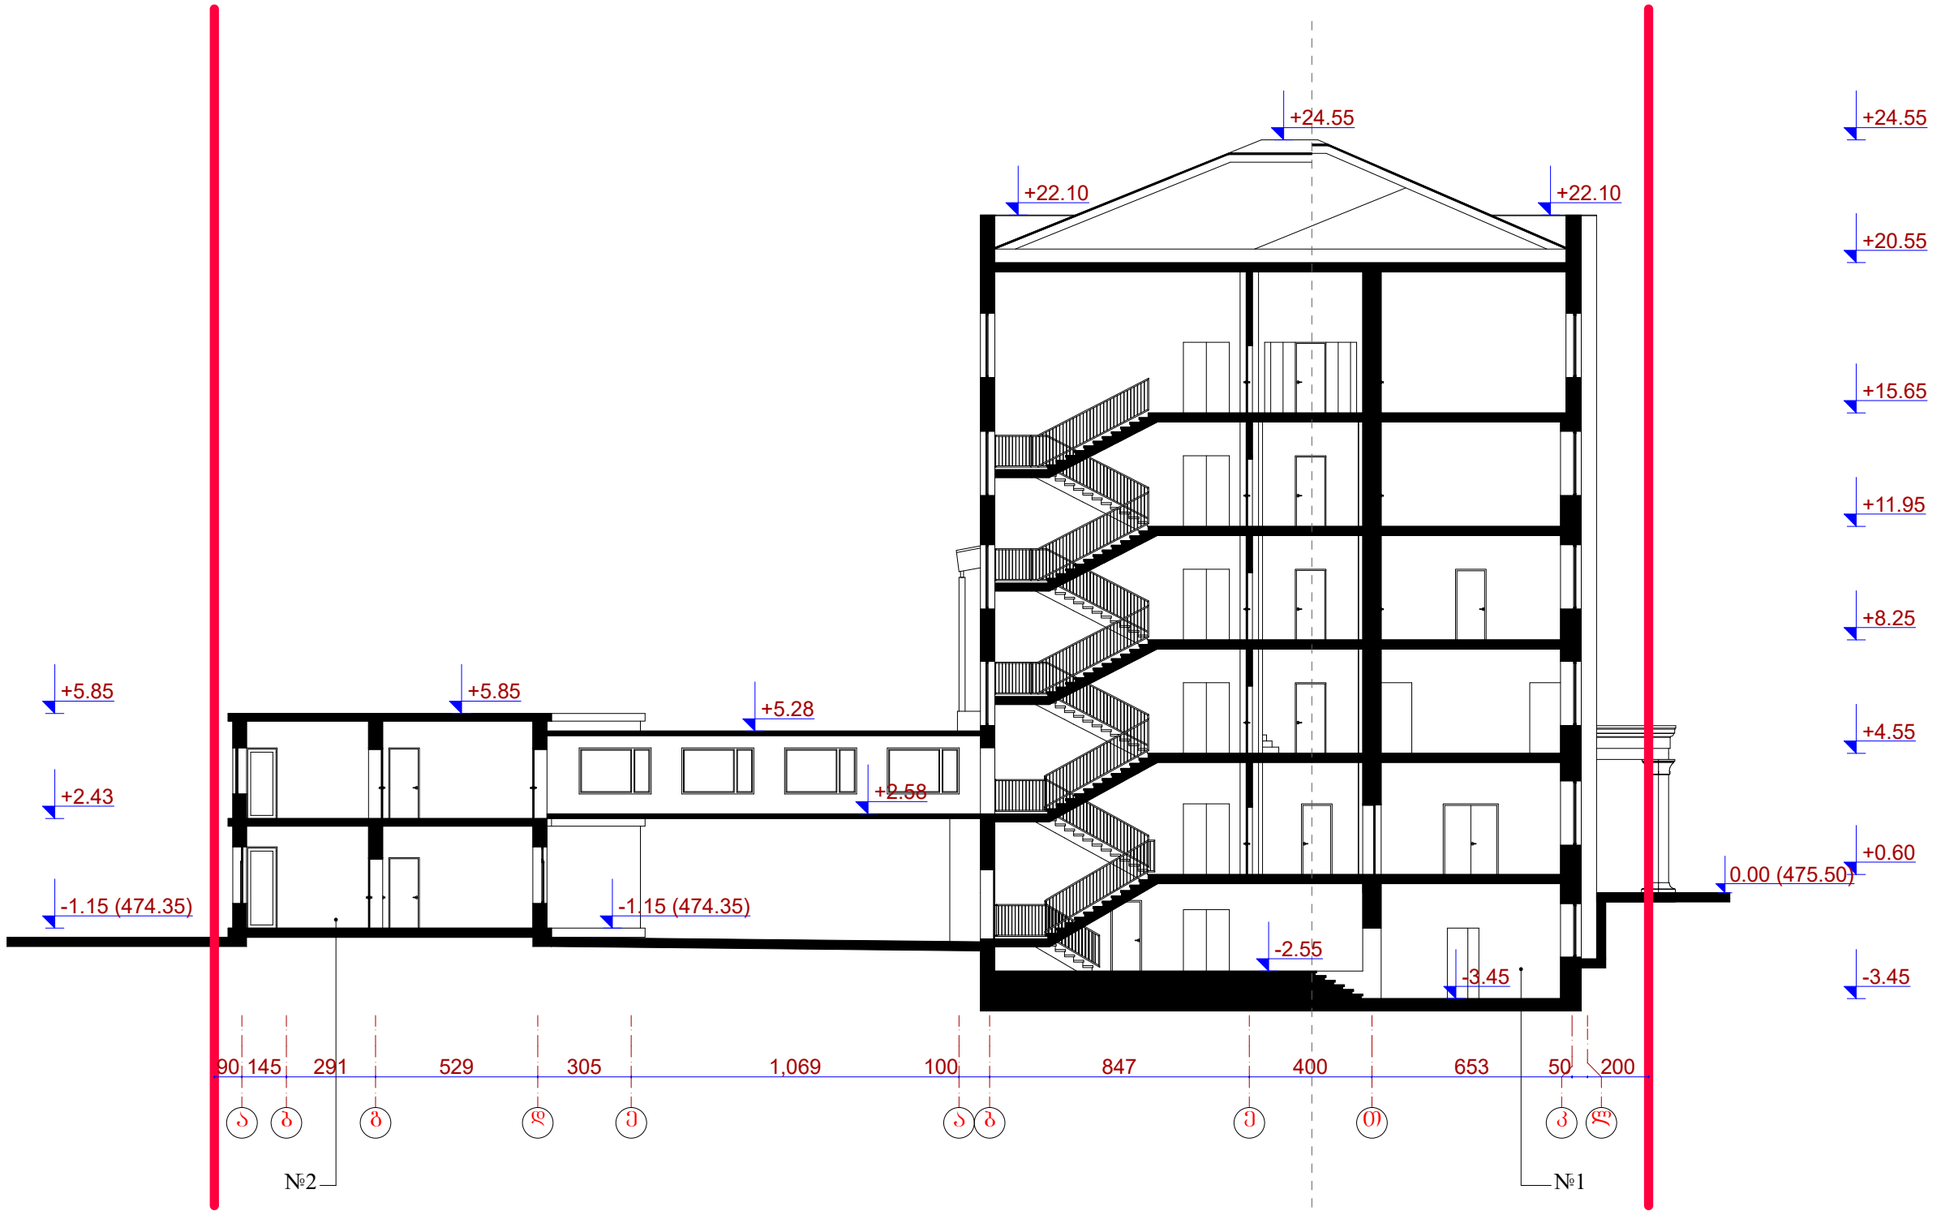

შენიშვნა:


1. შენობა-ნაგებობა №1
2. შენობა-ნაგებობა №2

			ი.მ. ევგენი ქორქია				
დირექტორი		ე. ქორქია	თბილისი, ვაჟა-ფშაველას გამზ. №18ა				
ავტორი		ე. ქორქია	01.10.15.009.006				
შემსრულა		მ. აბაიშვილი	ჭრილი 3-3				
კონსტრუქტორი		ლ. აბაშიძე	არსებული				
							მასშტაბი
							1:200

შენობა-ნაგებობა №1

ჭრილი 1-1

საპროექტო

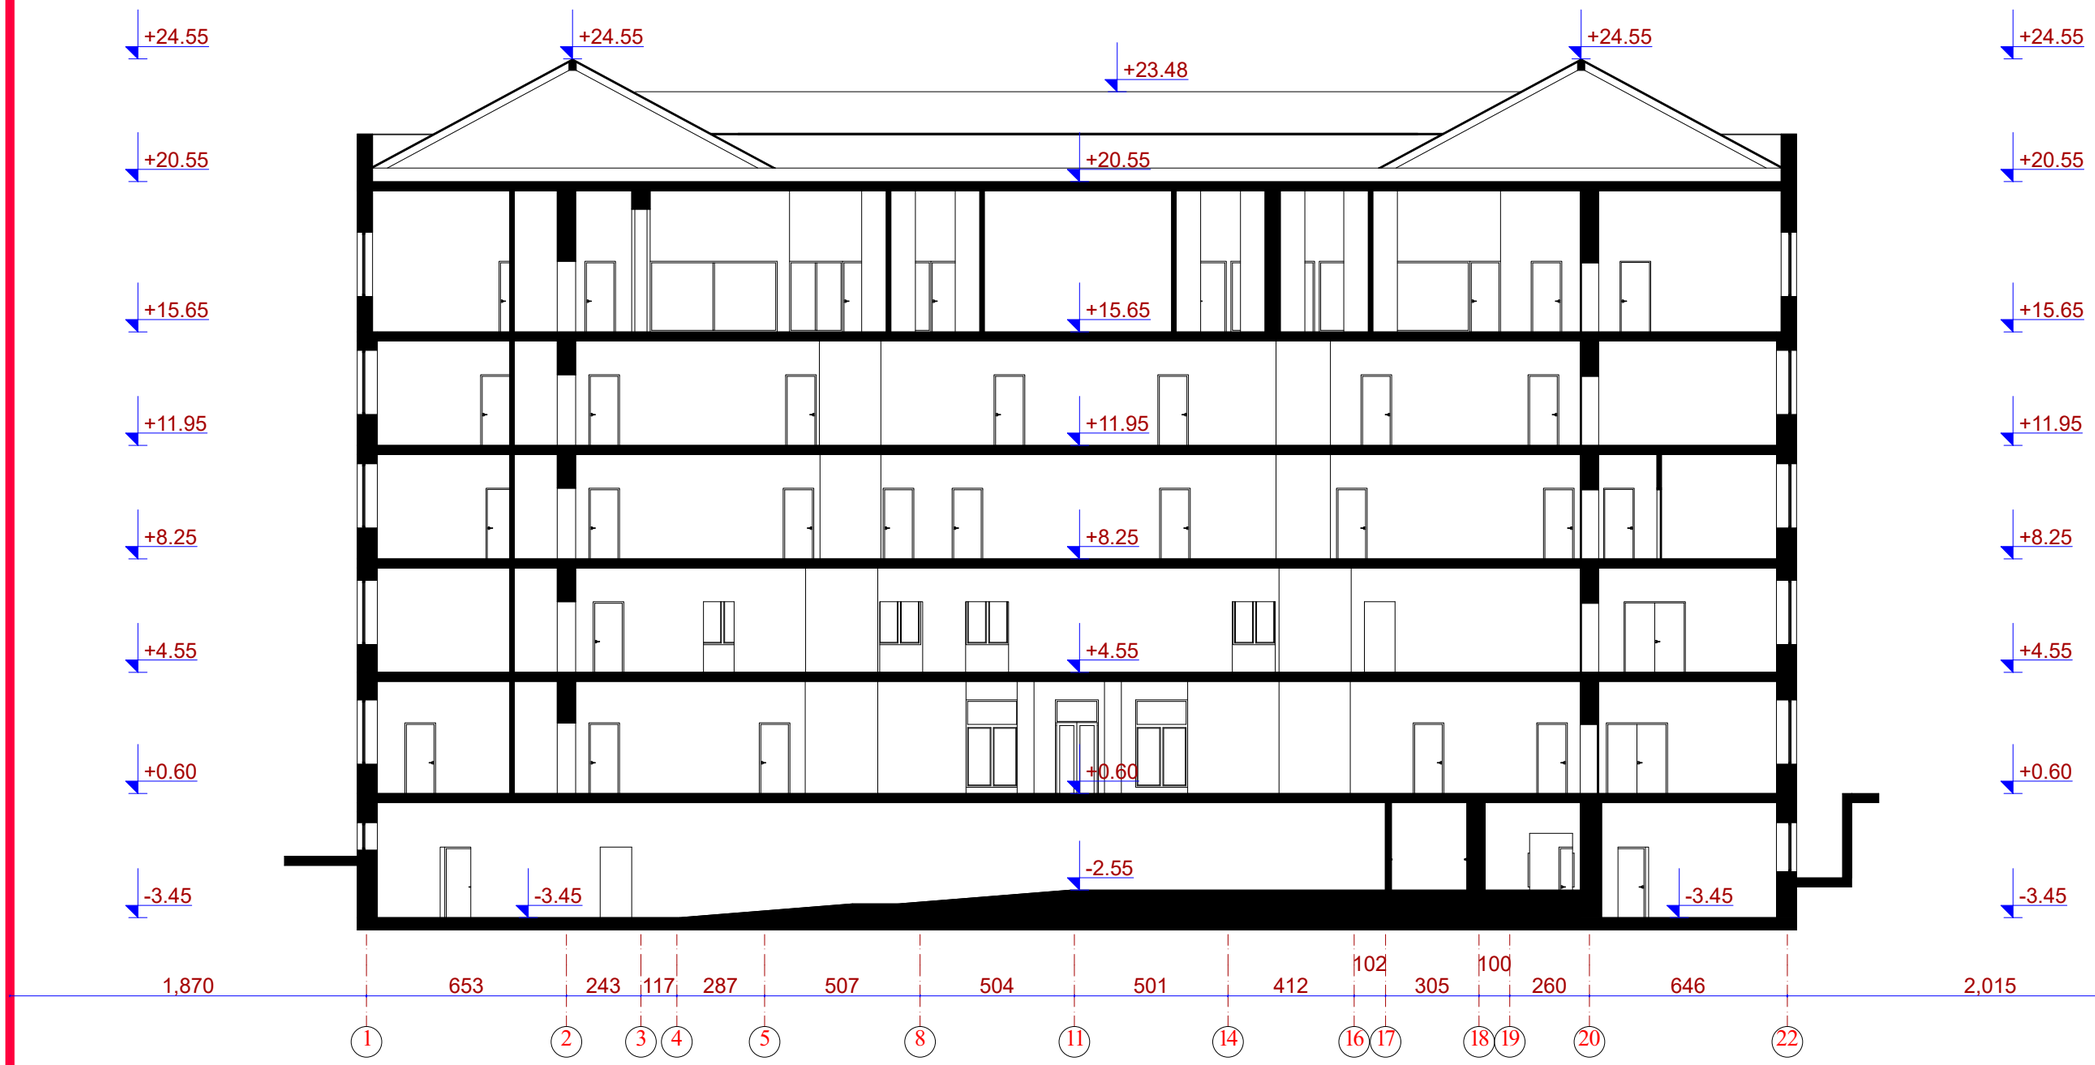


		ი.მ. ევგენი ქორქია					
დირექტორი		ე. ქორქია	თბილისი, ვაჟა-ფშაველას გამზ. №18ა				
ავტორი		ე. ქორქია	01.10.15.009.006				
შეასრულა		მ. აბაიშვილი	ჭრილი 1-1 საპროექტო				
კონსტრუქტორი		ლ. აბაშიძე					
						მასშტაბი	
						1:200	

შენობა-ნაგებობა №1 და №2

ჭრილი 2-2

საპროექტო

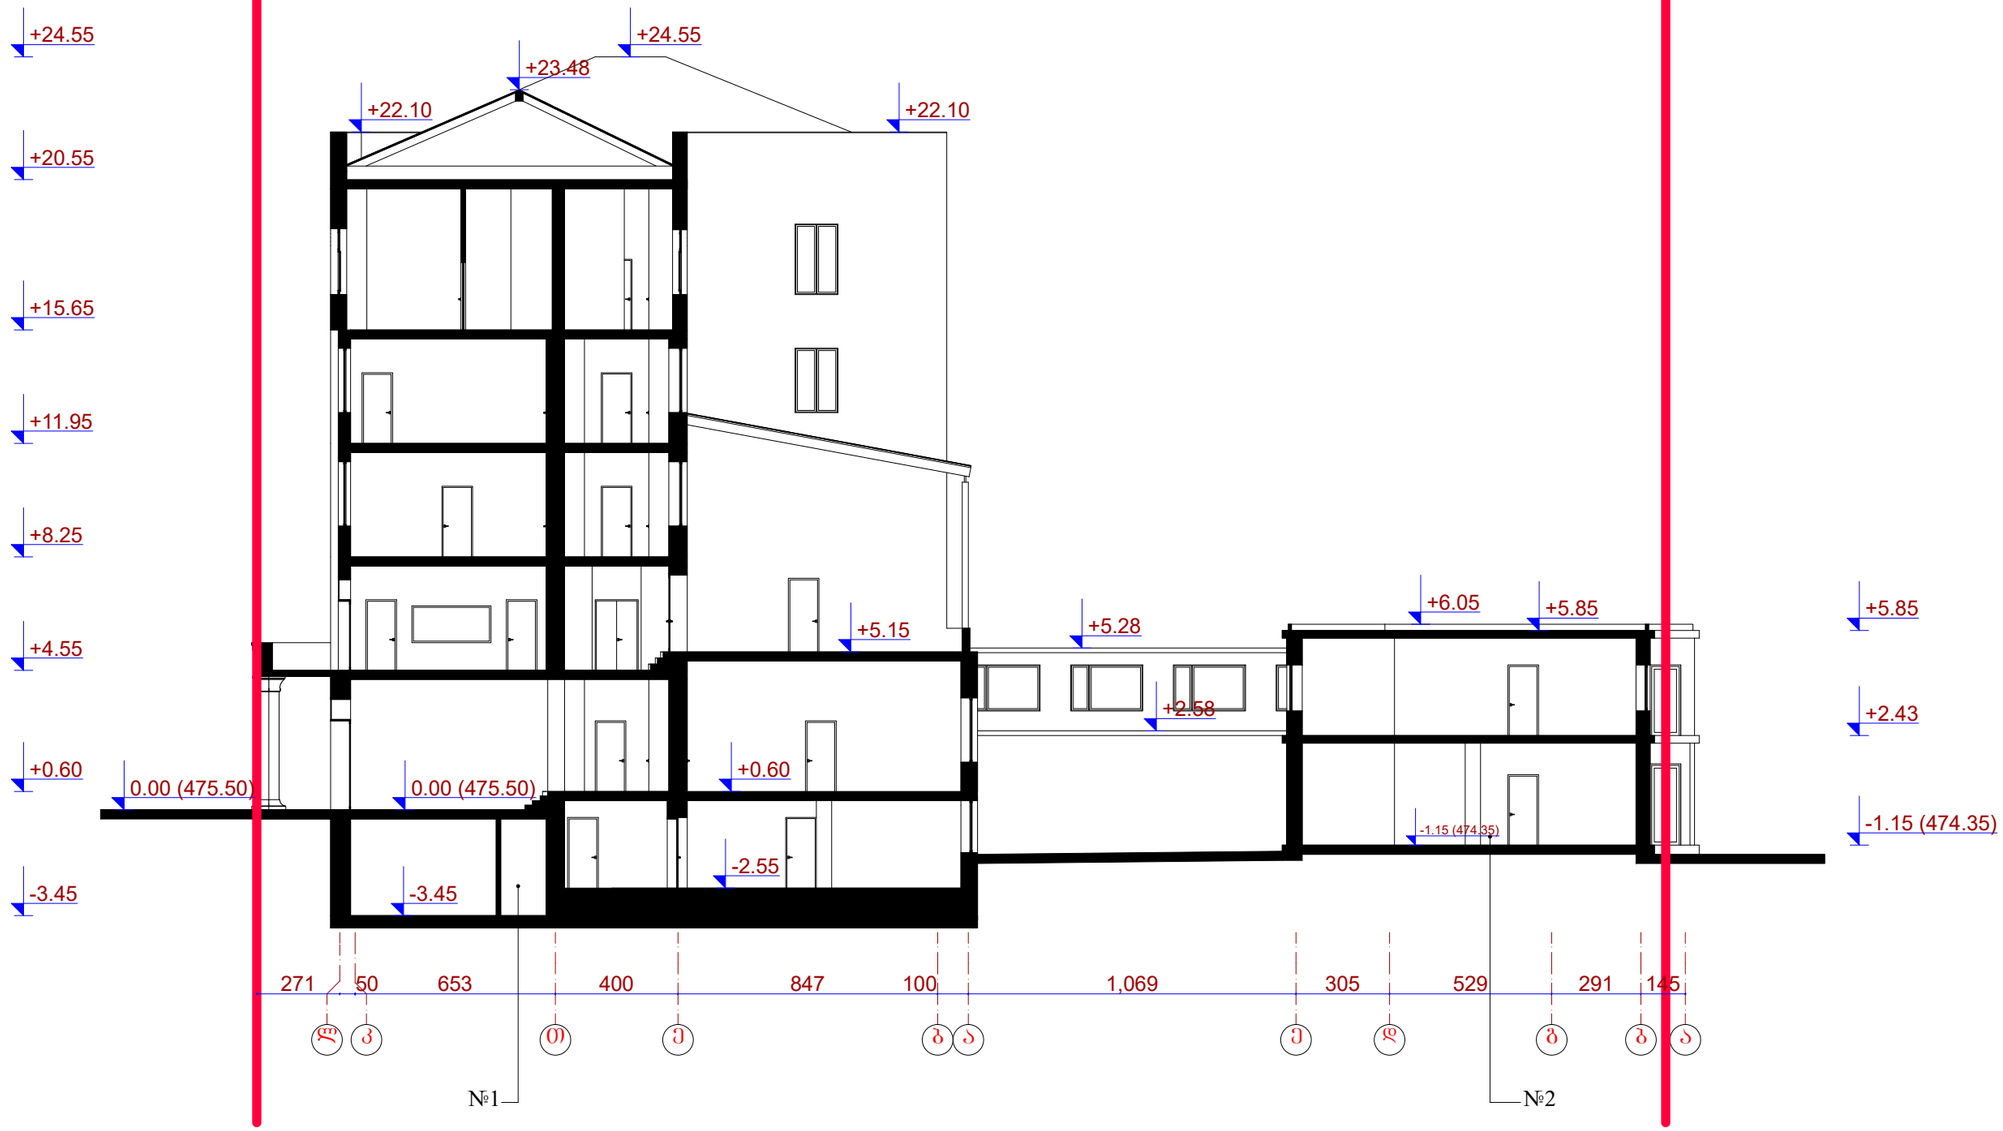

შენიშვნა:


1. შენობა-ნაგებობა №1
2. შენობა-ნაგებობა №2

		ი.მ. ევგენი ქორქია					
დირექტორი		ე. ქორქია	თბილისი, ვაჟა-ფშაველას გამზ. №18ა				
ავტორი		ე. ქორქია	01.10.15.009.006				
შეასრულა		მ. აბაიშვილი	ჭრილი 2-2 საპროექტო				
კონსტრუქტორი		ლ. აბაშიძე					
							მასშტაბი
							1:200

შენობა-ნაგებობა №1 და №2

ჭრილი 3-3

საპროექტო

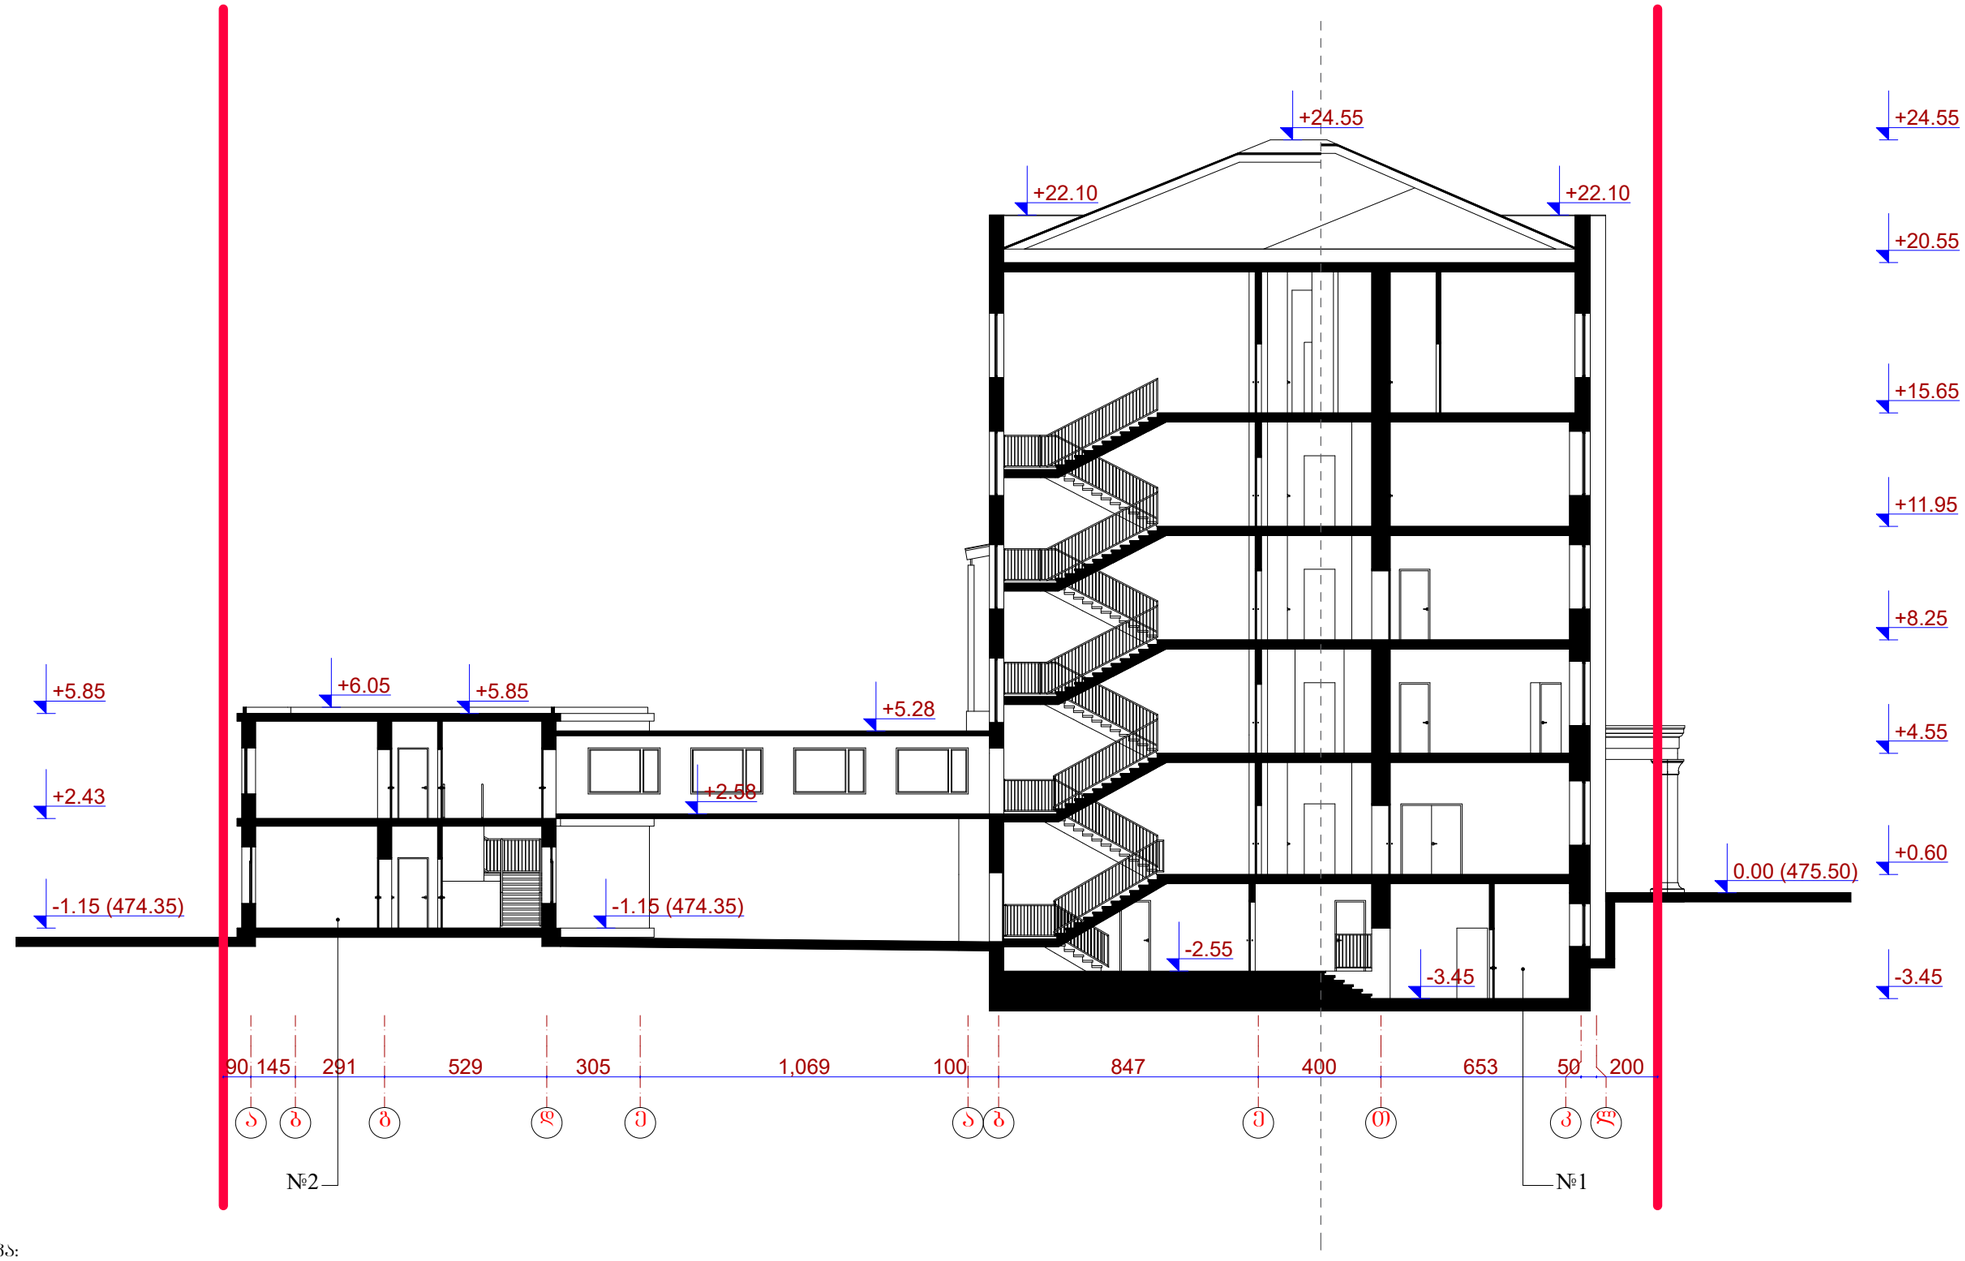

შენიშვნა:

1. შენობა-ნაგებობა №1
2. შენობა-ნაგებობა №2

			ი.მ. ევგენი ქორქია				
დირექტორი		ე. ქორქია	თბილისი, ვაჟა-ფშაველას გამზ. №18ა				
ავტორი		ე. ქორქია	01.10.15.009.006				
შეასრულა		მ. აბაიშვილი	ჭრილი 3-3				
კონსტრუქტორი		ლ. აბაშიძე	საპროექტო				
							მასშტაბი
							1:200