საპროექტო ჭრილი 13-1 ღერძებში

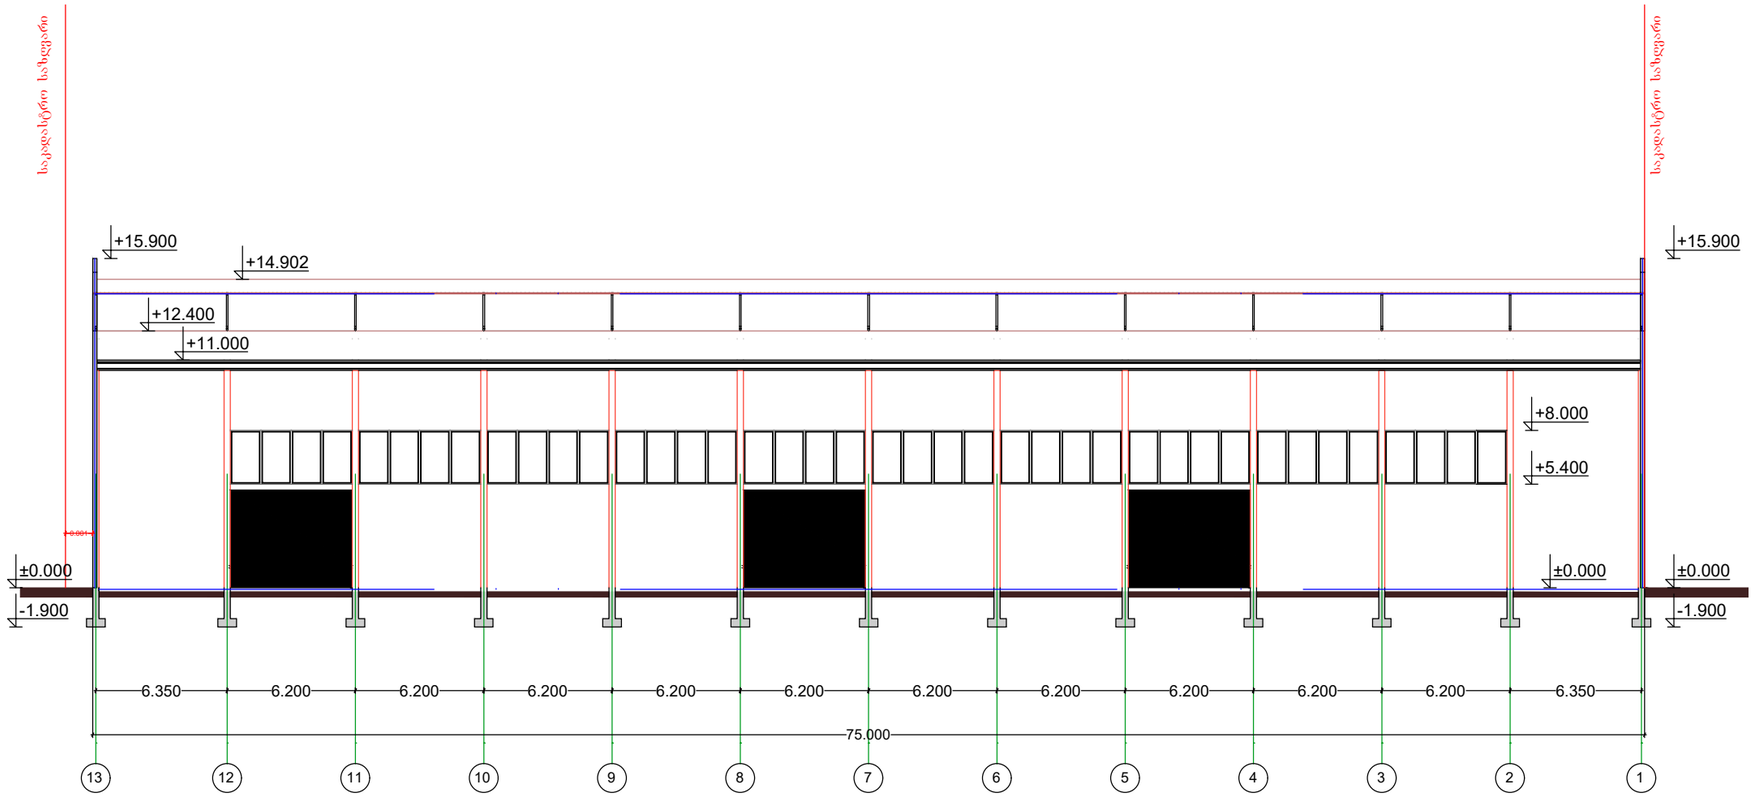

მასშტაბი 1:400

დირექტორი		ლ.ბეგბია
მთ.არქიტექტორი		ლ.ტალიაშვილი
საპროექტო ჭრილი	პროექტის სახელწოდება	ფაბრიკა
პირობითი ნიშნები	დამკვეთი	შ.პ.ს "ბათ გლახი"
არქიტ. ნიშნული 0.00	მისამართი	ქობილისი, ქუჩა ქინძმარაული, №13 (ნაკვ. 01/061)
საკადასტრო საზღვარი		

საპროექტო ჭრილი - ღერძებში

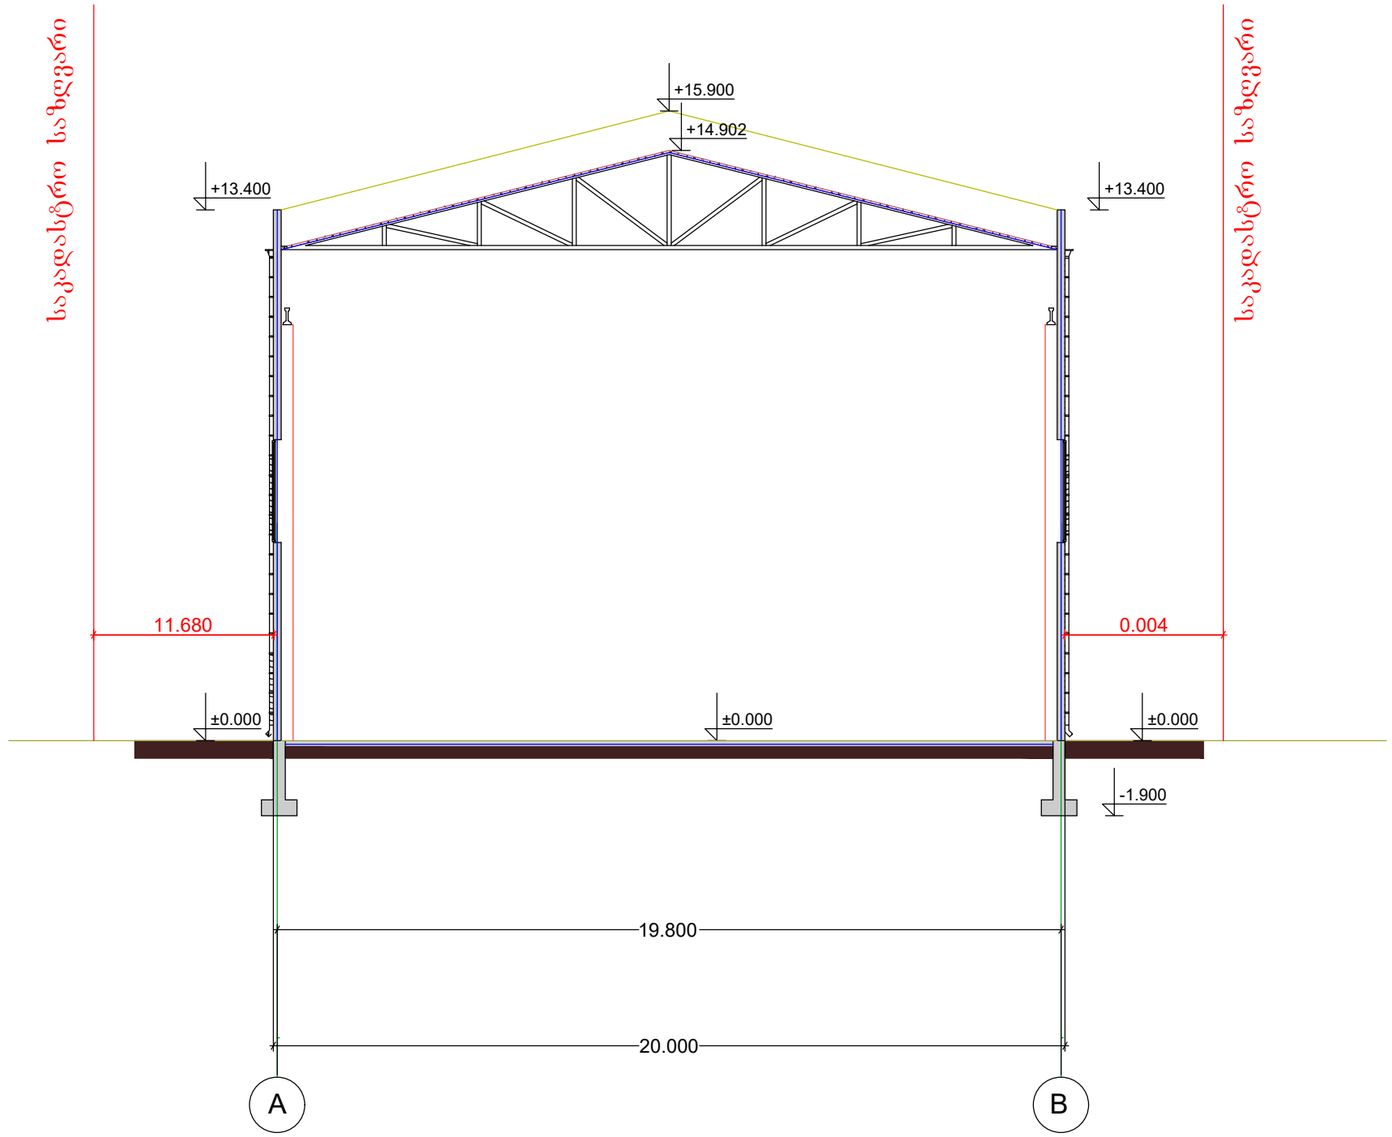

მასშტაბი 1:200

Sps DeDani LTD

დირექტორი		ლ.ბეგბია
მთ.არქიტექტორი		ლ.ტალიაშვილი
საპროექტო ჭრილი	პროექტის სახელწოდება	ფაბრიკა
პირობითი ნიშნები	დამკვეთი	შპს "ბათ გლასი"
0.00 არქიტ. ნიშნული საკადასტრო საზღვარი	მისამართი	ქობულეთი, ქუჩა ქინძმარაული, №13 (ნაკვ. 01/061)