სხივი 1

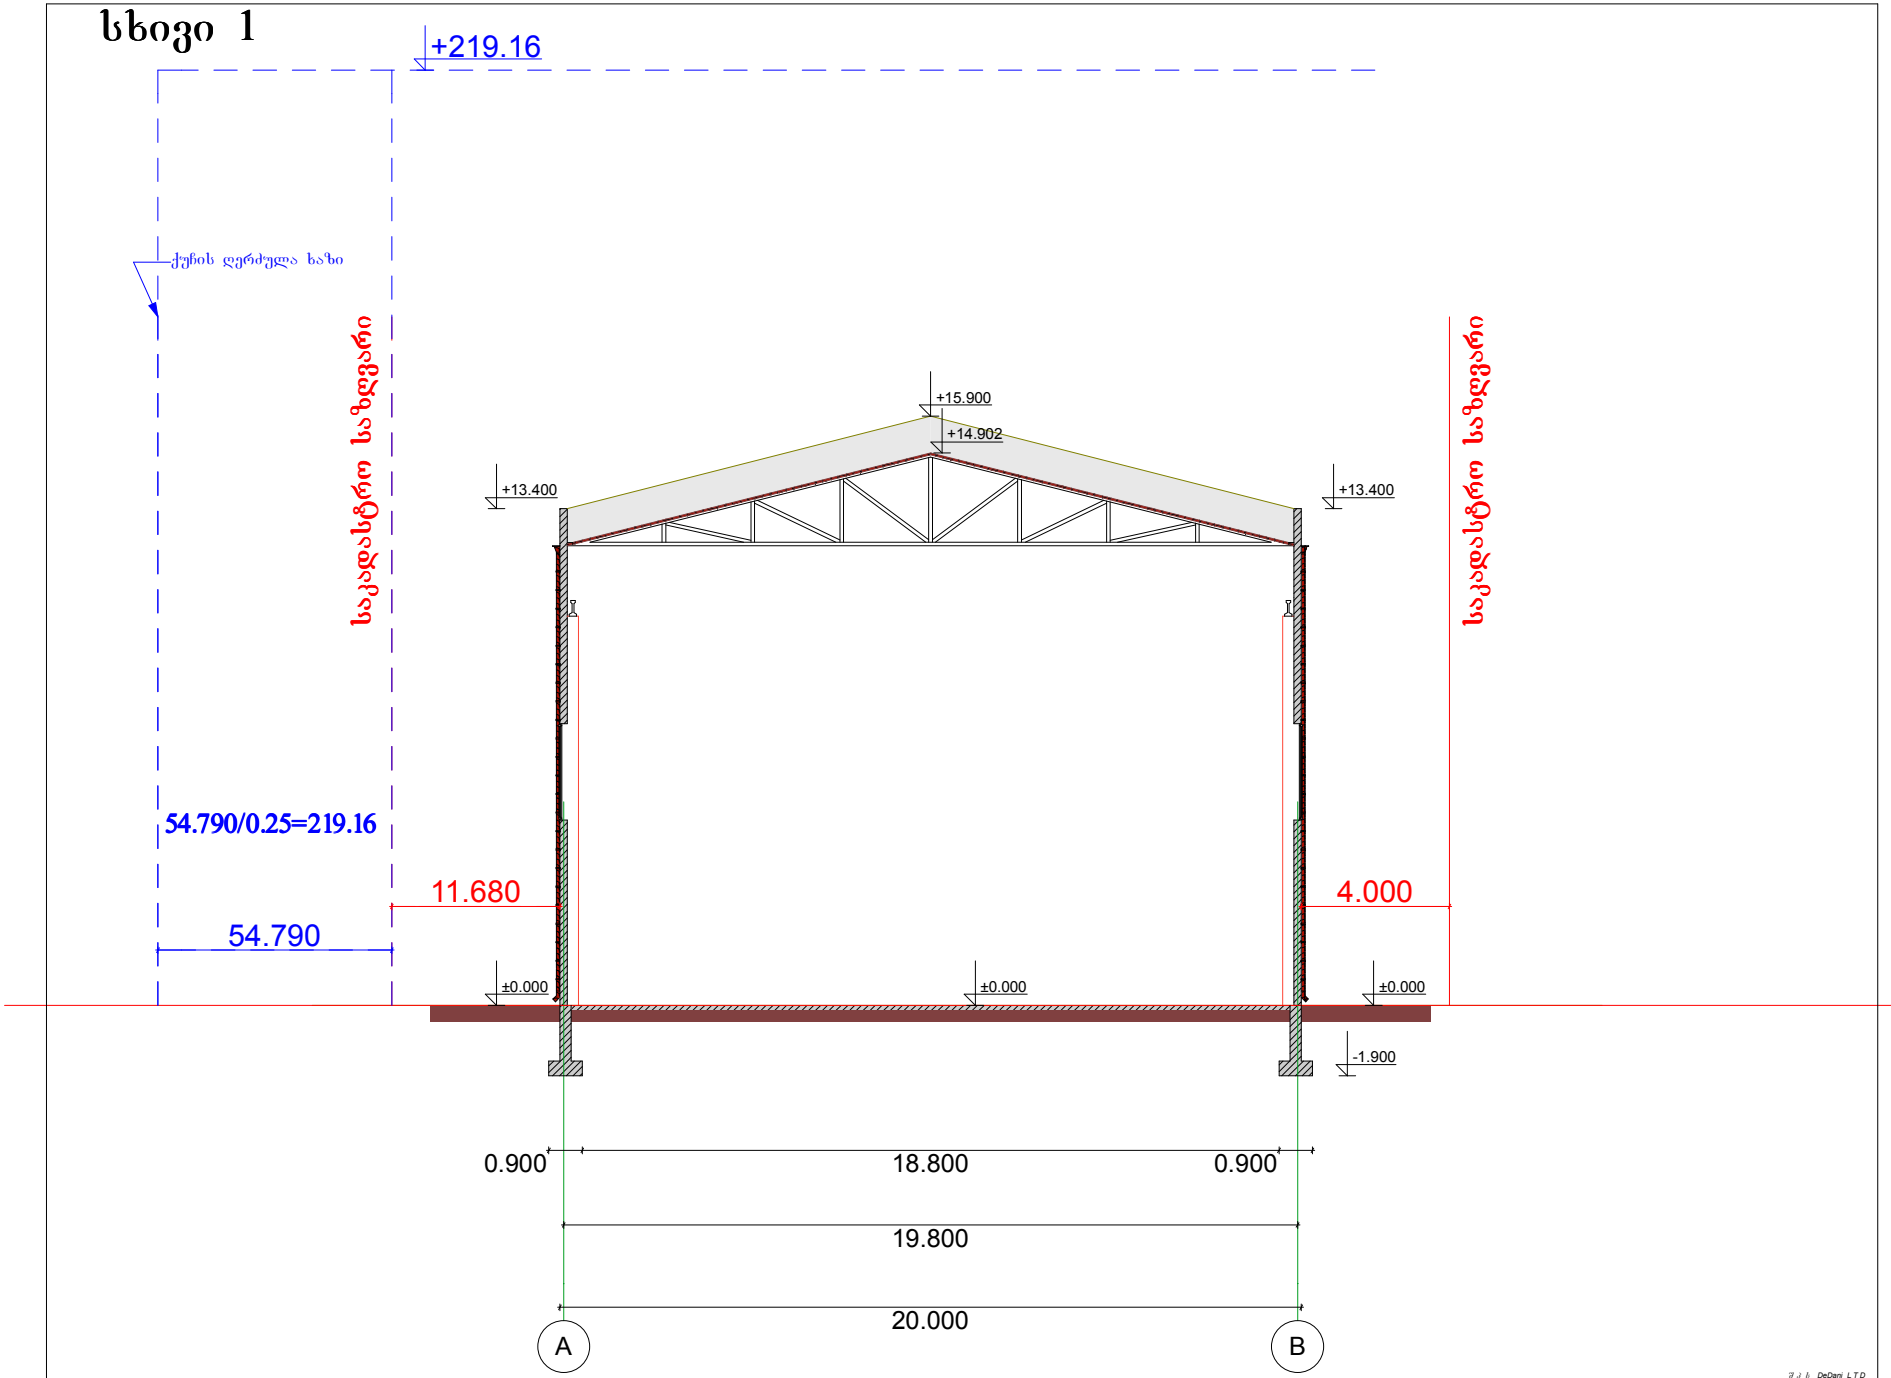

მ. 1:100

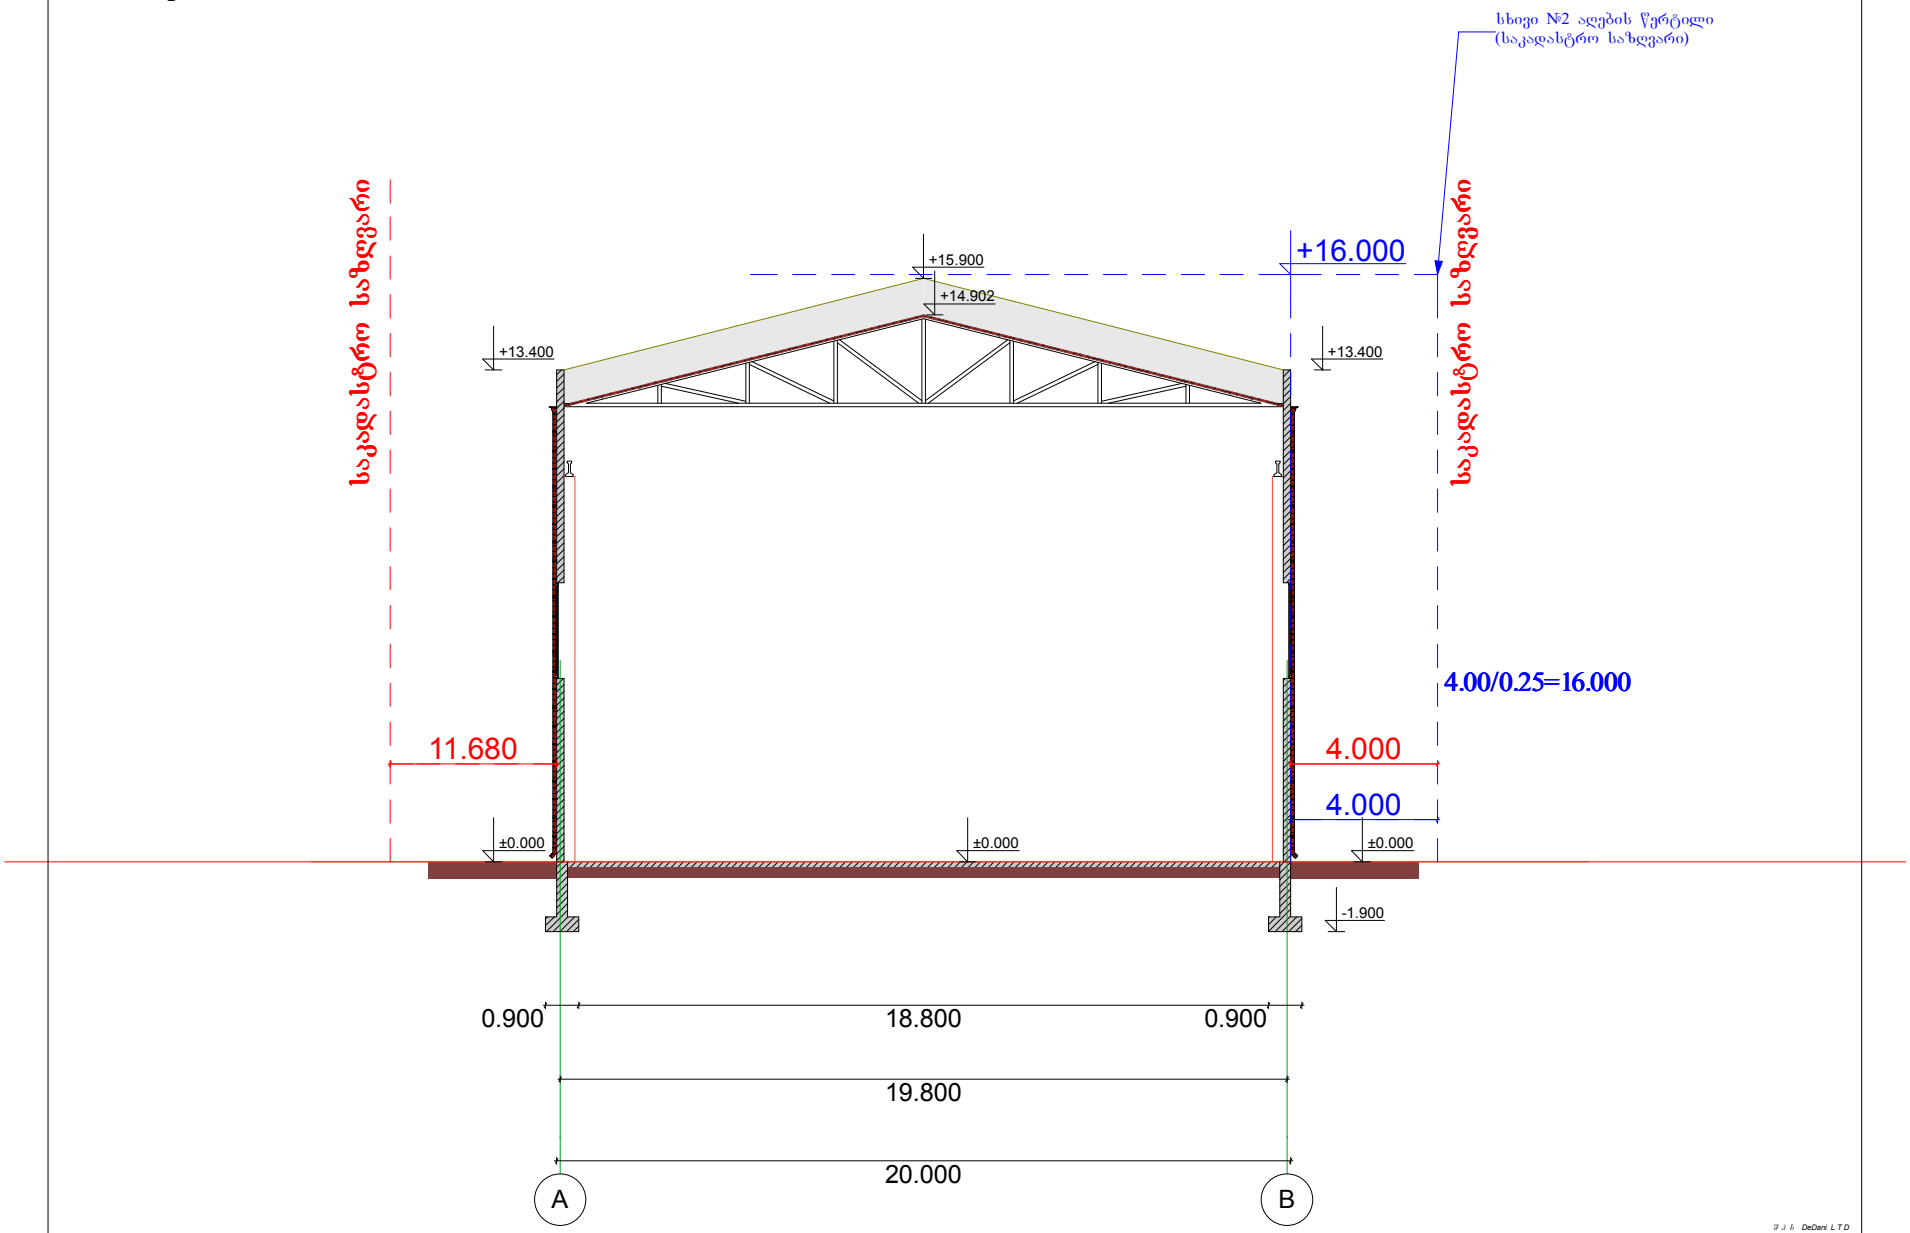

A B

20.000

19.800

0.900 18.800 0.900

-1.900

±0.000 ±0.000

+14.902

+15.900

+13.400 +13.400

±0.000

11.680

0.00

4.000

+16.000

4.000

სხივი #2 აღების წერტილი

(საკადასტრო საზღვარი)

საკადასტრო საზღვარი

საკადასტრო საზღვარი

ლ.ტალიაშვილი

ჭრილი შ-02
არქიტ. ნიშნული

პირობითი ნიშნები

პროექტის სახელწოდება

საკადასტრო საზღვარი

დამკვეთი
მისამართი

დირექტორი

მთ.არქიტექტორი

S p s DeDani L T D

შ.პ.ს "ბათ გლასი"

ქ.თბილისი, ქუჩა ქინძმარაული, #13 (ნაკვ. 01/061)

fabrika

m: 1:100

ლ.ბებია

სხივი 2

4.00/0.25=16.000

საქართველო

ქ.თბილისის მერია

სსიპ ქ. თბილისის არქიტექტურის სამსახური

ქ.თბილისი, ქუჩა ქინძმარაულის №13 (ნაკვეთი 01/061)
არასასოფლო-სამეურნეო დანიშნულების 5000მ² მიწის ნაკვეთის

ტოპო-გეგმა

საკადასტრო კოდი 01.19.33.001.244

დამკვეთი | შპს „ბათ გლასი"

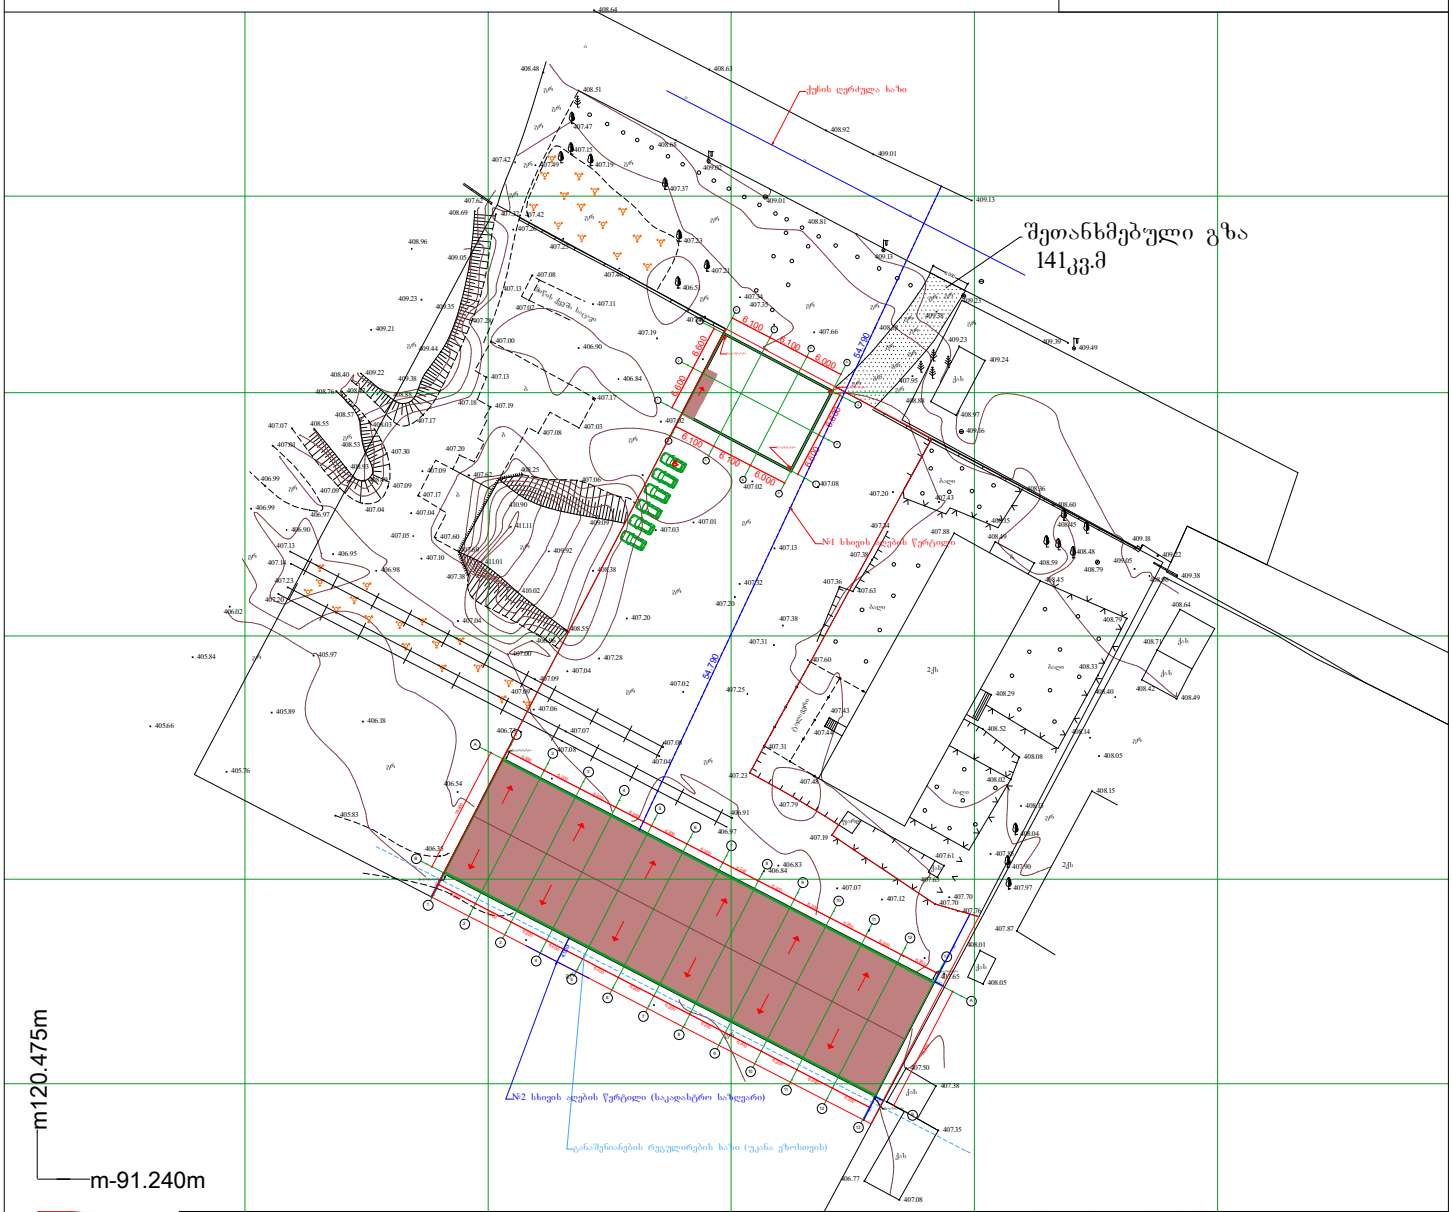

პირობითი აღნიშვნები

ღობე	შენობა	კანალიზაცია	ლამპიონი
ბორდიური	მშენებარე	დენის კაბელი	წყლის ჭა
ბეტონი	ხილ-ქრაფოვანი ნარგავები	წყლის მილი	კანალიზაციის ჭა
კედელი	ფოთლოვანი ხე	კავშირგაბმულობა	გაზის ტრუბა
ფლატე	წიწვოვანი ხე	კაბელის შახტა	ხის ბოძი

შ.პ.ს. "ღუდანი" საიდენტიფიკაციო კოდი 206329828

დირექტორი		ლ.ბებია
შეასრულა		ლ.ბებია
დახაზა		ლ.ბებია
მისამართი	ქ.თბილისი, ქუჩა ქინძმარაულის №13, (ნაკვეთი 13/061)	
1:500	20.05.2018	

info.de.done@gmail.com