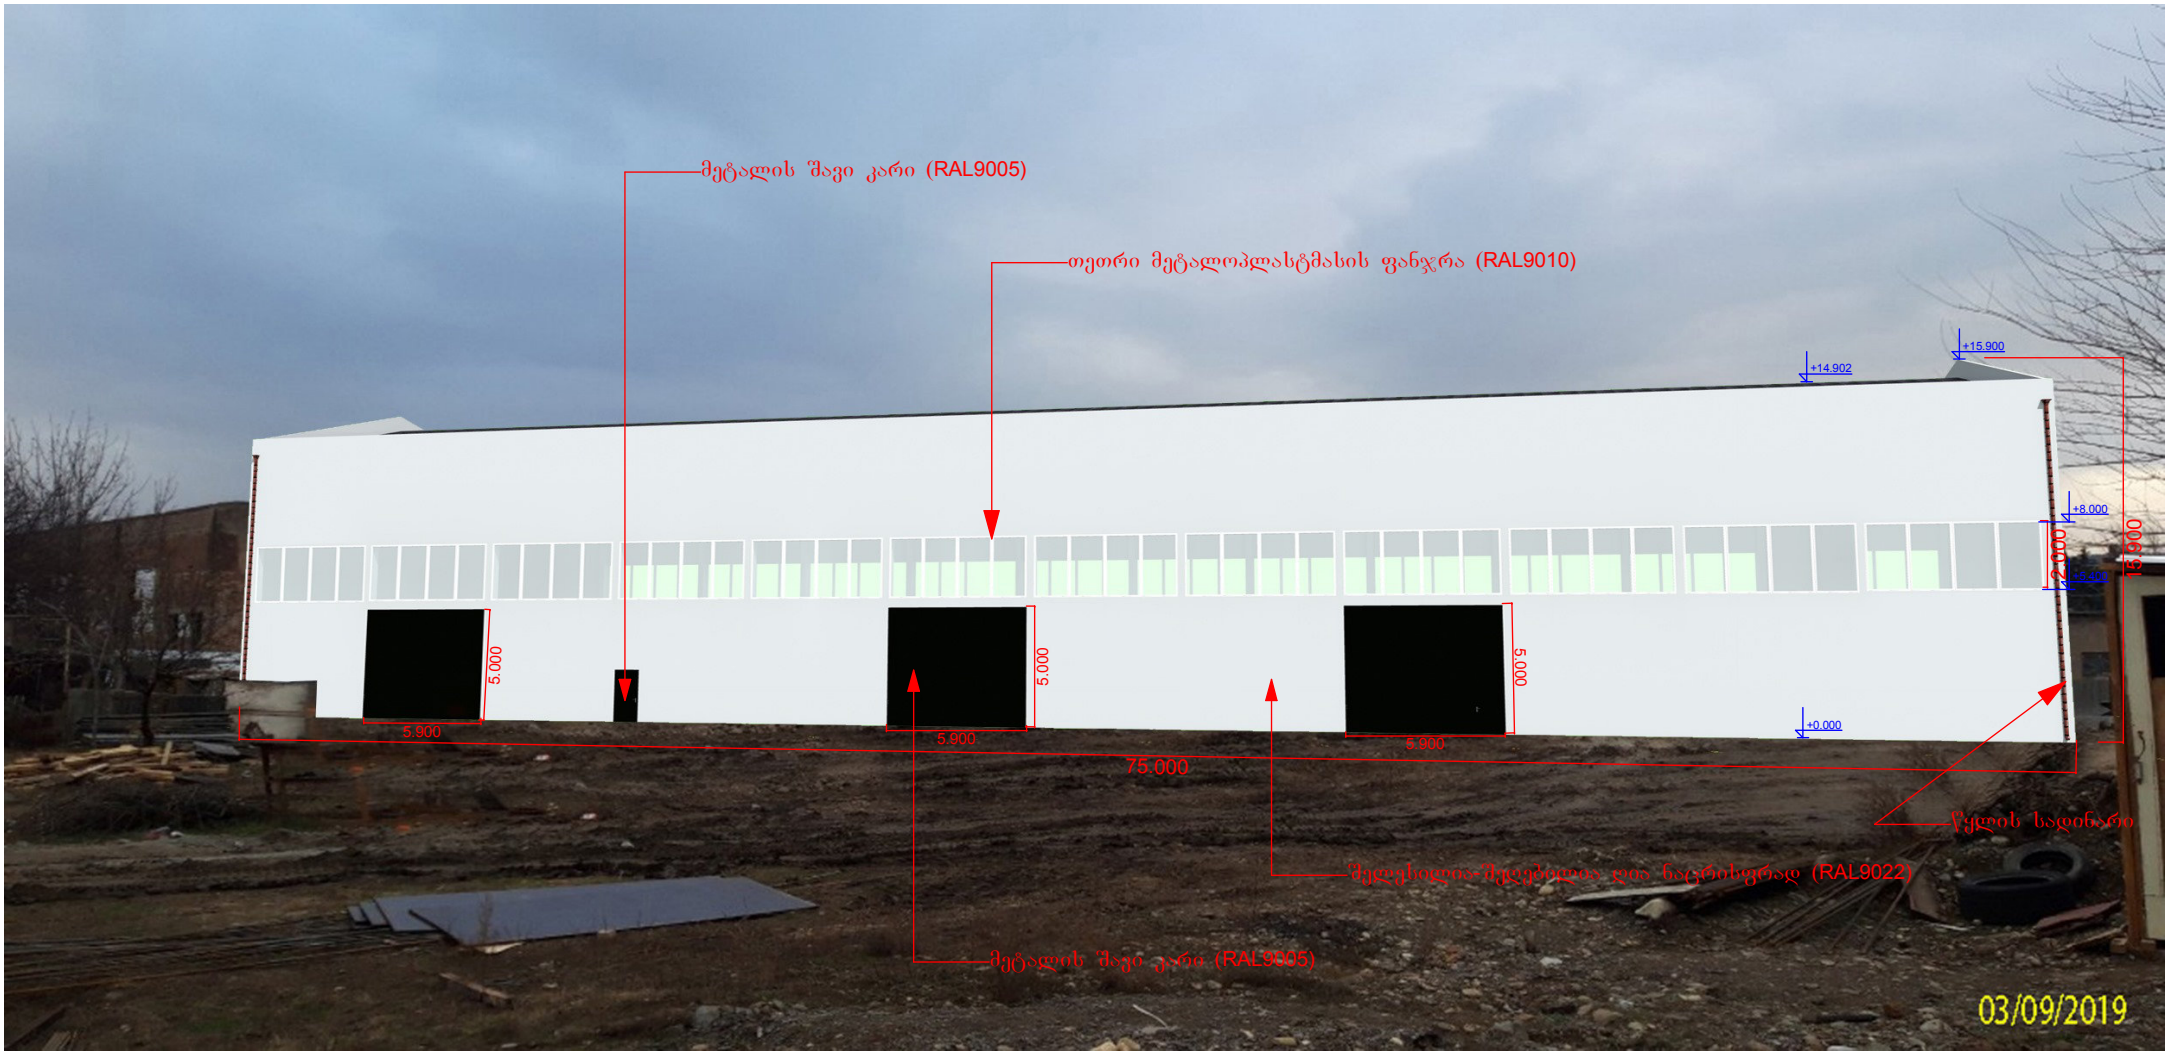
მეტალის შავი კარი (RAL9005)
თეთრი მეტალოპლასტმასის ფანჯრა (RAL9010)
+15.900
+14.902
+8.000
+5.300
+0.000
15.900
2.000
5.000
5.900
75.000
წყლის სადინარი
შელესილია-შეღებილია ღია ნაცრისფრად (RAL9022)
მეტალის შავი კარი (RAL9005)
03/09/2019