ღობის განაშენიანების ფართობი-2.6კვმ.
დამატებულია პავილიონის განაშ. ფართს
80.5კვმ. და ჯამი 83.1კვმ. გადახდილია
მოსაკრებელის სახით(83.1ლ) პავილიონის მშენებლ.
ნებართვის სტადიაზე(იხ. არ1541147)

ღობე - (ბეტონპანის ფილა; მილკვადრ.)
H=180

ლითონის კარის
ღიობის ამოშენება

საპროექტო კარი

+0.55

±0.00=421.10

-0.10

-0.10

73.6კვმ.

65.88 m²

8.87 m²

96.14 m²

ღია ავტოსადგომის
განაშენიანებისნ ფართობი-96.1კვმ.

ავტოსადგომის განაშენიანების ფართობის
საანგარიშო კროკი

პანდუსი

ექსპლიკაცია

1. სავაჭრო-საგამოფენო პავილიონი
2. ღია ავტოსადგომი
3. პავილიონზე მიშენებული ნაწილი
4. მშენებარე აგრარული ცენტრის შენობა

სავაჭრო-საგამოფენო პავილიონის მონაცემები:

1. განაშენიანების ფართობი- 89.4კვმ.
2. საერთო ფართობი - 73.6კვმ.
3. სამშენებლო მოცულობა - 228.3კუბ.მ.

ლითონი-პლასტმ. და ლითონის კარისა და
ვიტრაჟების სპეციპიკაცია

კ-1 -	160/256 -	1ც.
კ-2-	80/200 -	2ც.
კ-3-	70/200 -	1ც.
ვ-1-	190/310 -	4ც.
ვ-2-	256110 -	2ც.
ვ-3-	190/50 -	2ც.

აგრარული ცენტრის განაშენიანების
ფართობი - 245.4კვმ

აგრარული ცენტრის კ2 კოეფიციენტის
საანგარიშო ფართობი -
245.4+184.7 = 430.1კვმ.

სტადია	ფურც.	ფურც.	ფურცები		
		2	10		
		არქიტექტურული ნაწილი			
სავაჭრო-საგამოფენო პავილიონის, ღია ავტოსადგომის და საყრდენი კედლის კორექტ. პროექტი			R4 - პროექტი		
			ავტოსადგომის გეგმა ნიშნ. +-0.00		
დირექტორი					
არქ. მთ. არქ.					
რ. ჯალიაშვილი					
რ. ჯალიაშვილი					
რ. ჯალიაშვილი					

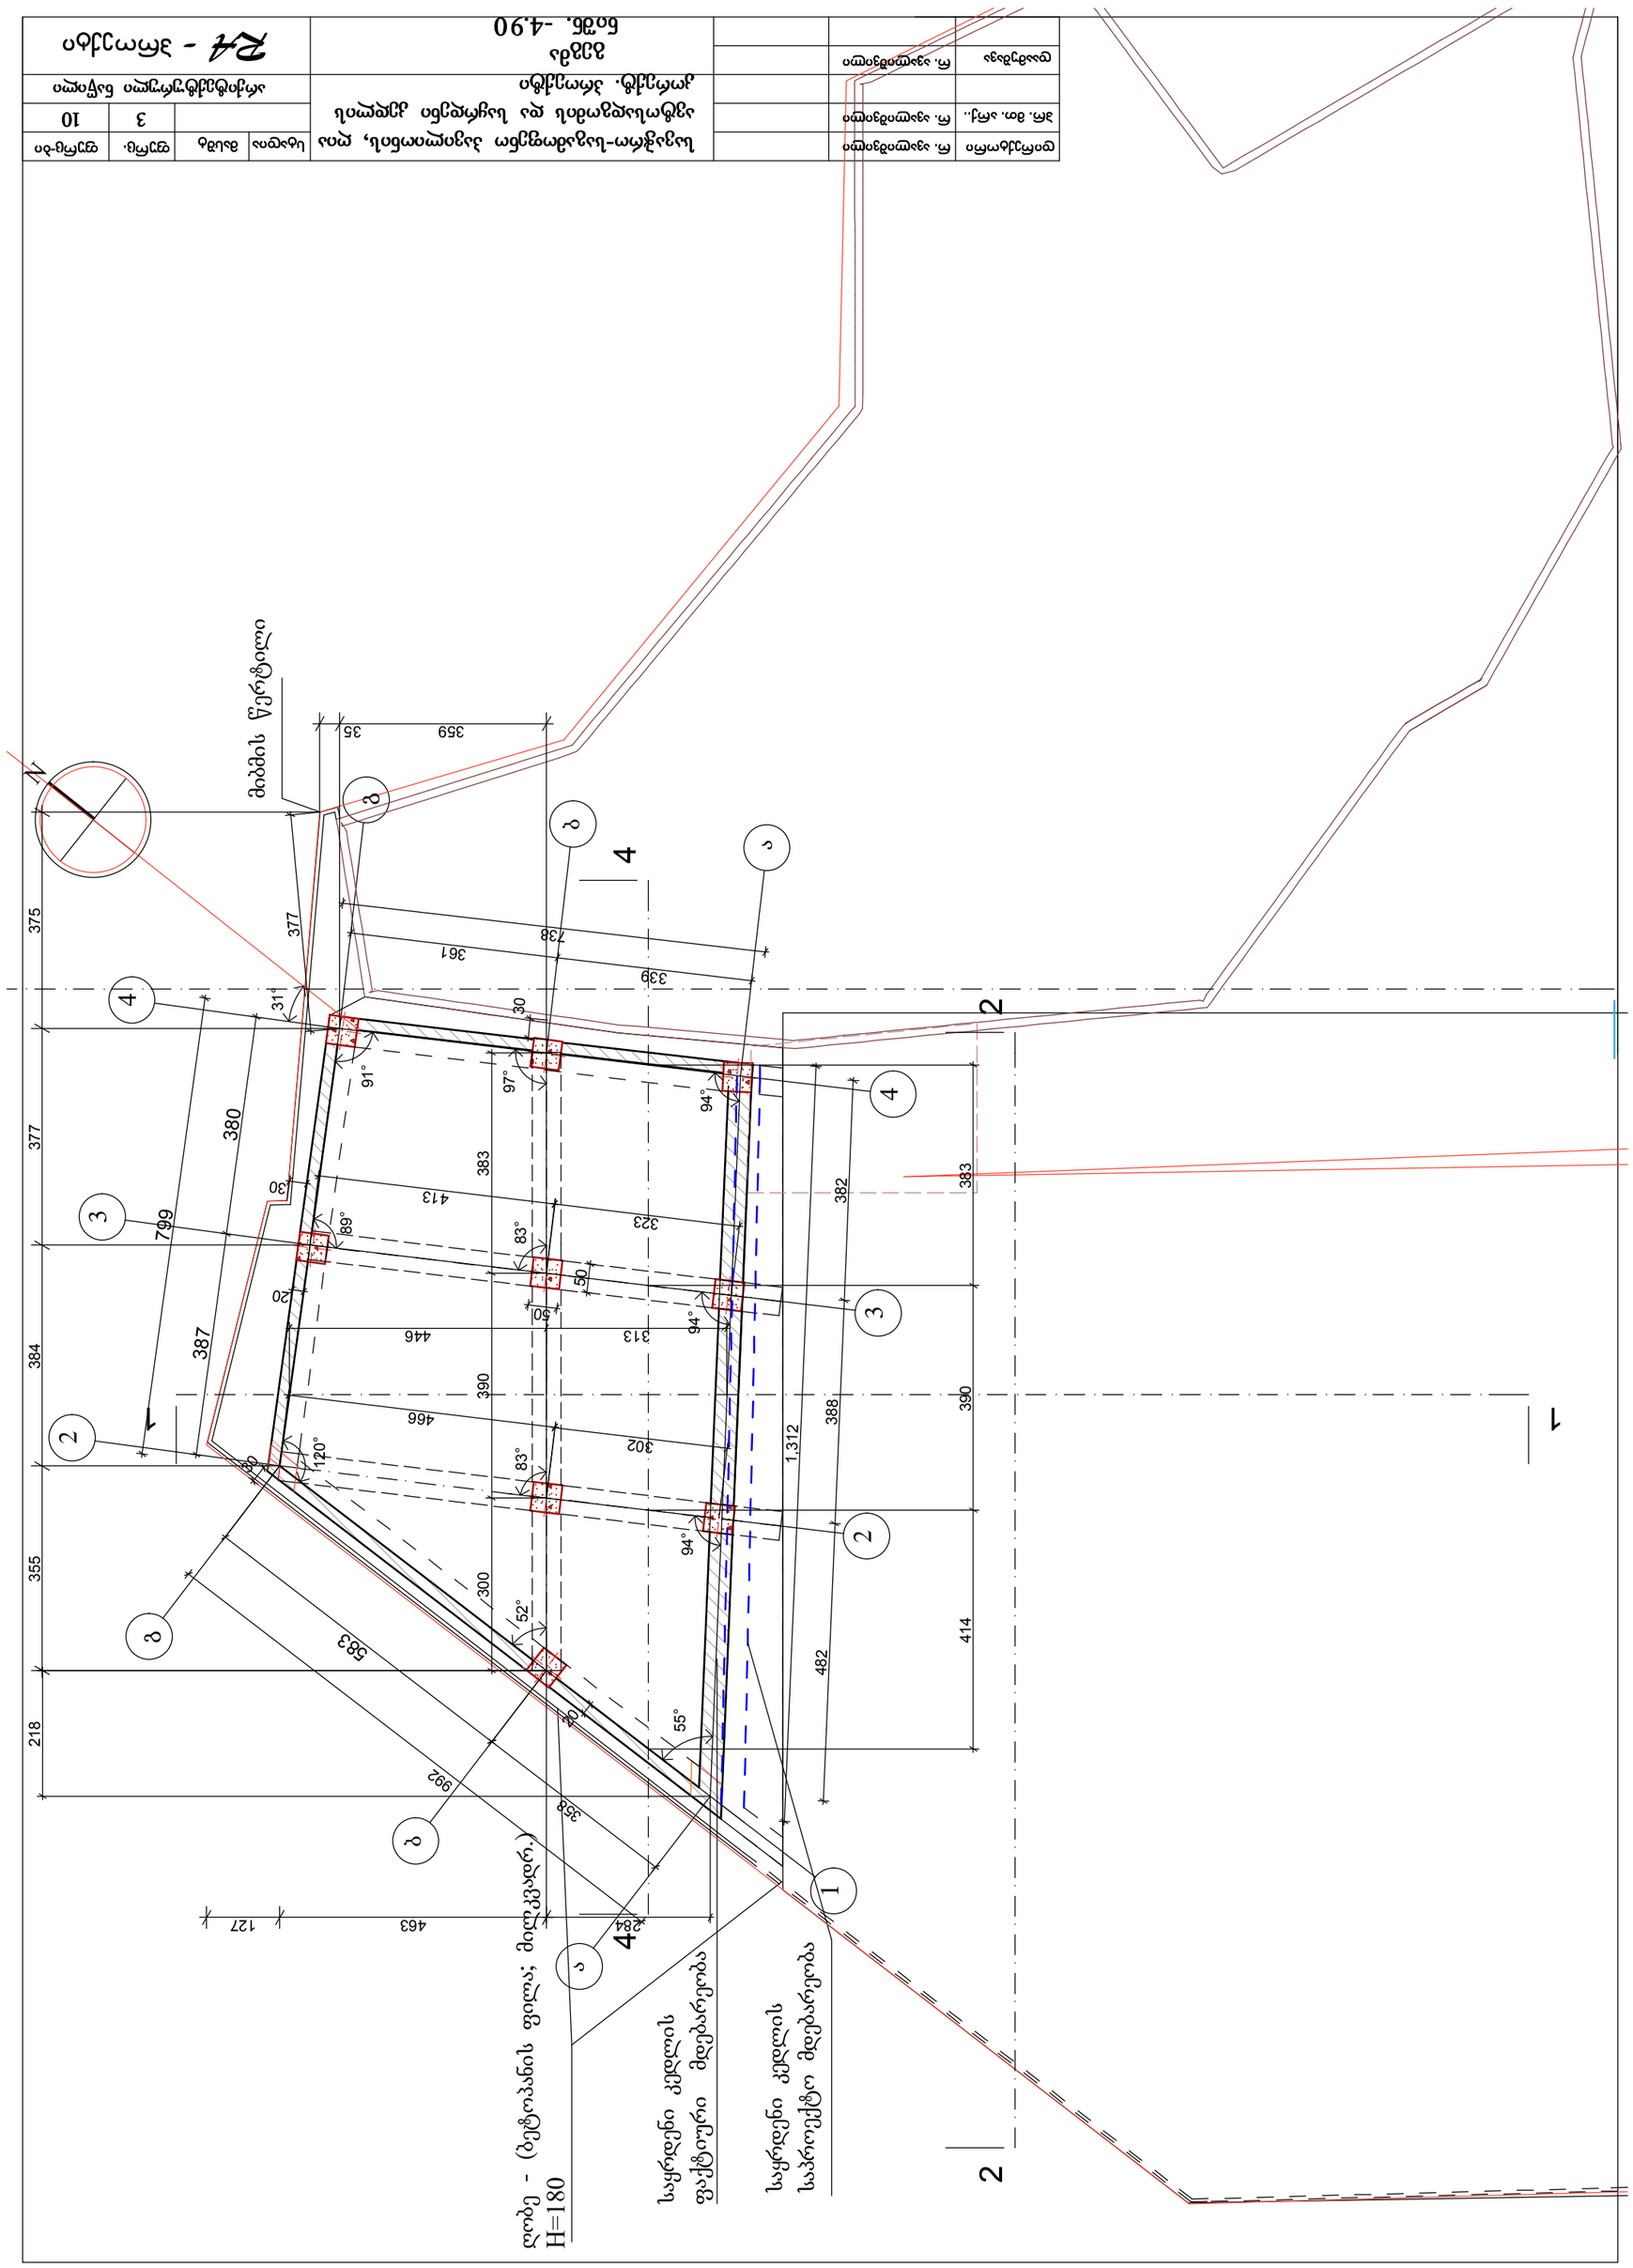

799

583

387
380

300 390 383

413

466

30

30

30

20

20

463 127

355 384 377 375

359 35

377

992

302

1,312

738

323

339

361

358

482 388 382

50

50

313 446

414 390 383

218

284

91°

120°

83°

89°

97°
52° 83°

31°

55° 94° 94°

94°

a

b

g

4

3

2

g

b

a

4

3

2

1

მიბმის წერტილი

N

გეგმა

ნიშნ. -4.90

არქიტექტურული ნაწილი

RA - რ. ავალიშვილი

დირექტორი

პრ. მთ. არქ..

დაამუშავა

სტადია

პროექტი

რ. ავალიშვილი

მასშტ ფურც. ფურც-ბი რ. ავალიშვილი

3

ღობე - (ბეტოპანის ფილა; მილკვადრ.)
H=180

სავაჭრო-საგამოფენო პავილიონის, ღია

ავტოსადგომის და საყრდენი კედლის

კორექტ. პროექტი
საყრდენი კედლის
საპროექტო მდებარეობა

საყრდენი კედლის
ფაქტიური მდებარეობა

10

4 4

2 2

1 1

ღობის განაშენიანების ფართობი-2.6კვმ.
დამატებულია პავილიონის განაშ. ფართს
80.5კვმ. და ჯამი 83.1კვმ. გადახდილია
მოსაკრებელის სახით(83.1ლ) პავილიონის მშენებლ.
ნებართვის სტადიაზე(იხ. არ1541147)

ღობე - (ბეტონის ფილა; მილკვადრ.)
H=180

ექსპლიკაცია

1. საგამოფენო პავილიონი
2. საგამ. პავილიონის მიშენებული ნაწილი
3. მშენებარე აგრარული ცენტრის შენობა

სტადია	მასშტ	ფურც.	ფურც-ბი
		4	10

არქიტექტურული ნაწილი

R4 - პროექტი

სავაჭრო-საგამოფენო პავილიონის, ღია ავტოსადგომის და საფრდენი კედლის კორექტ. პროექტი

საგამ. პავილიონის სახურავის გეგმა
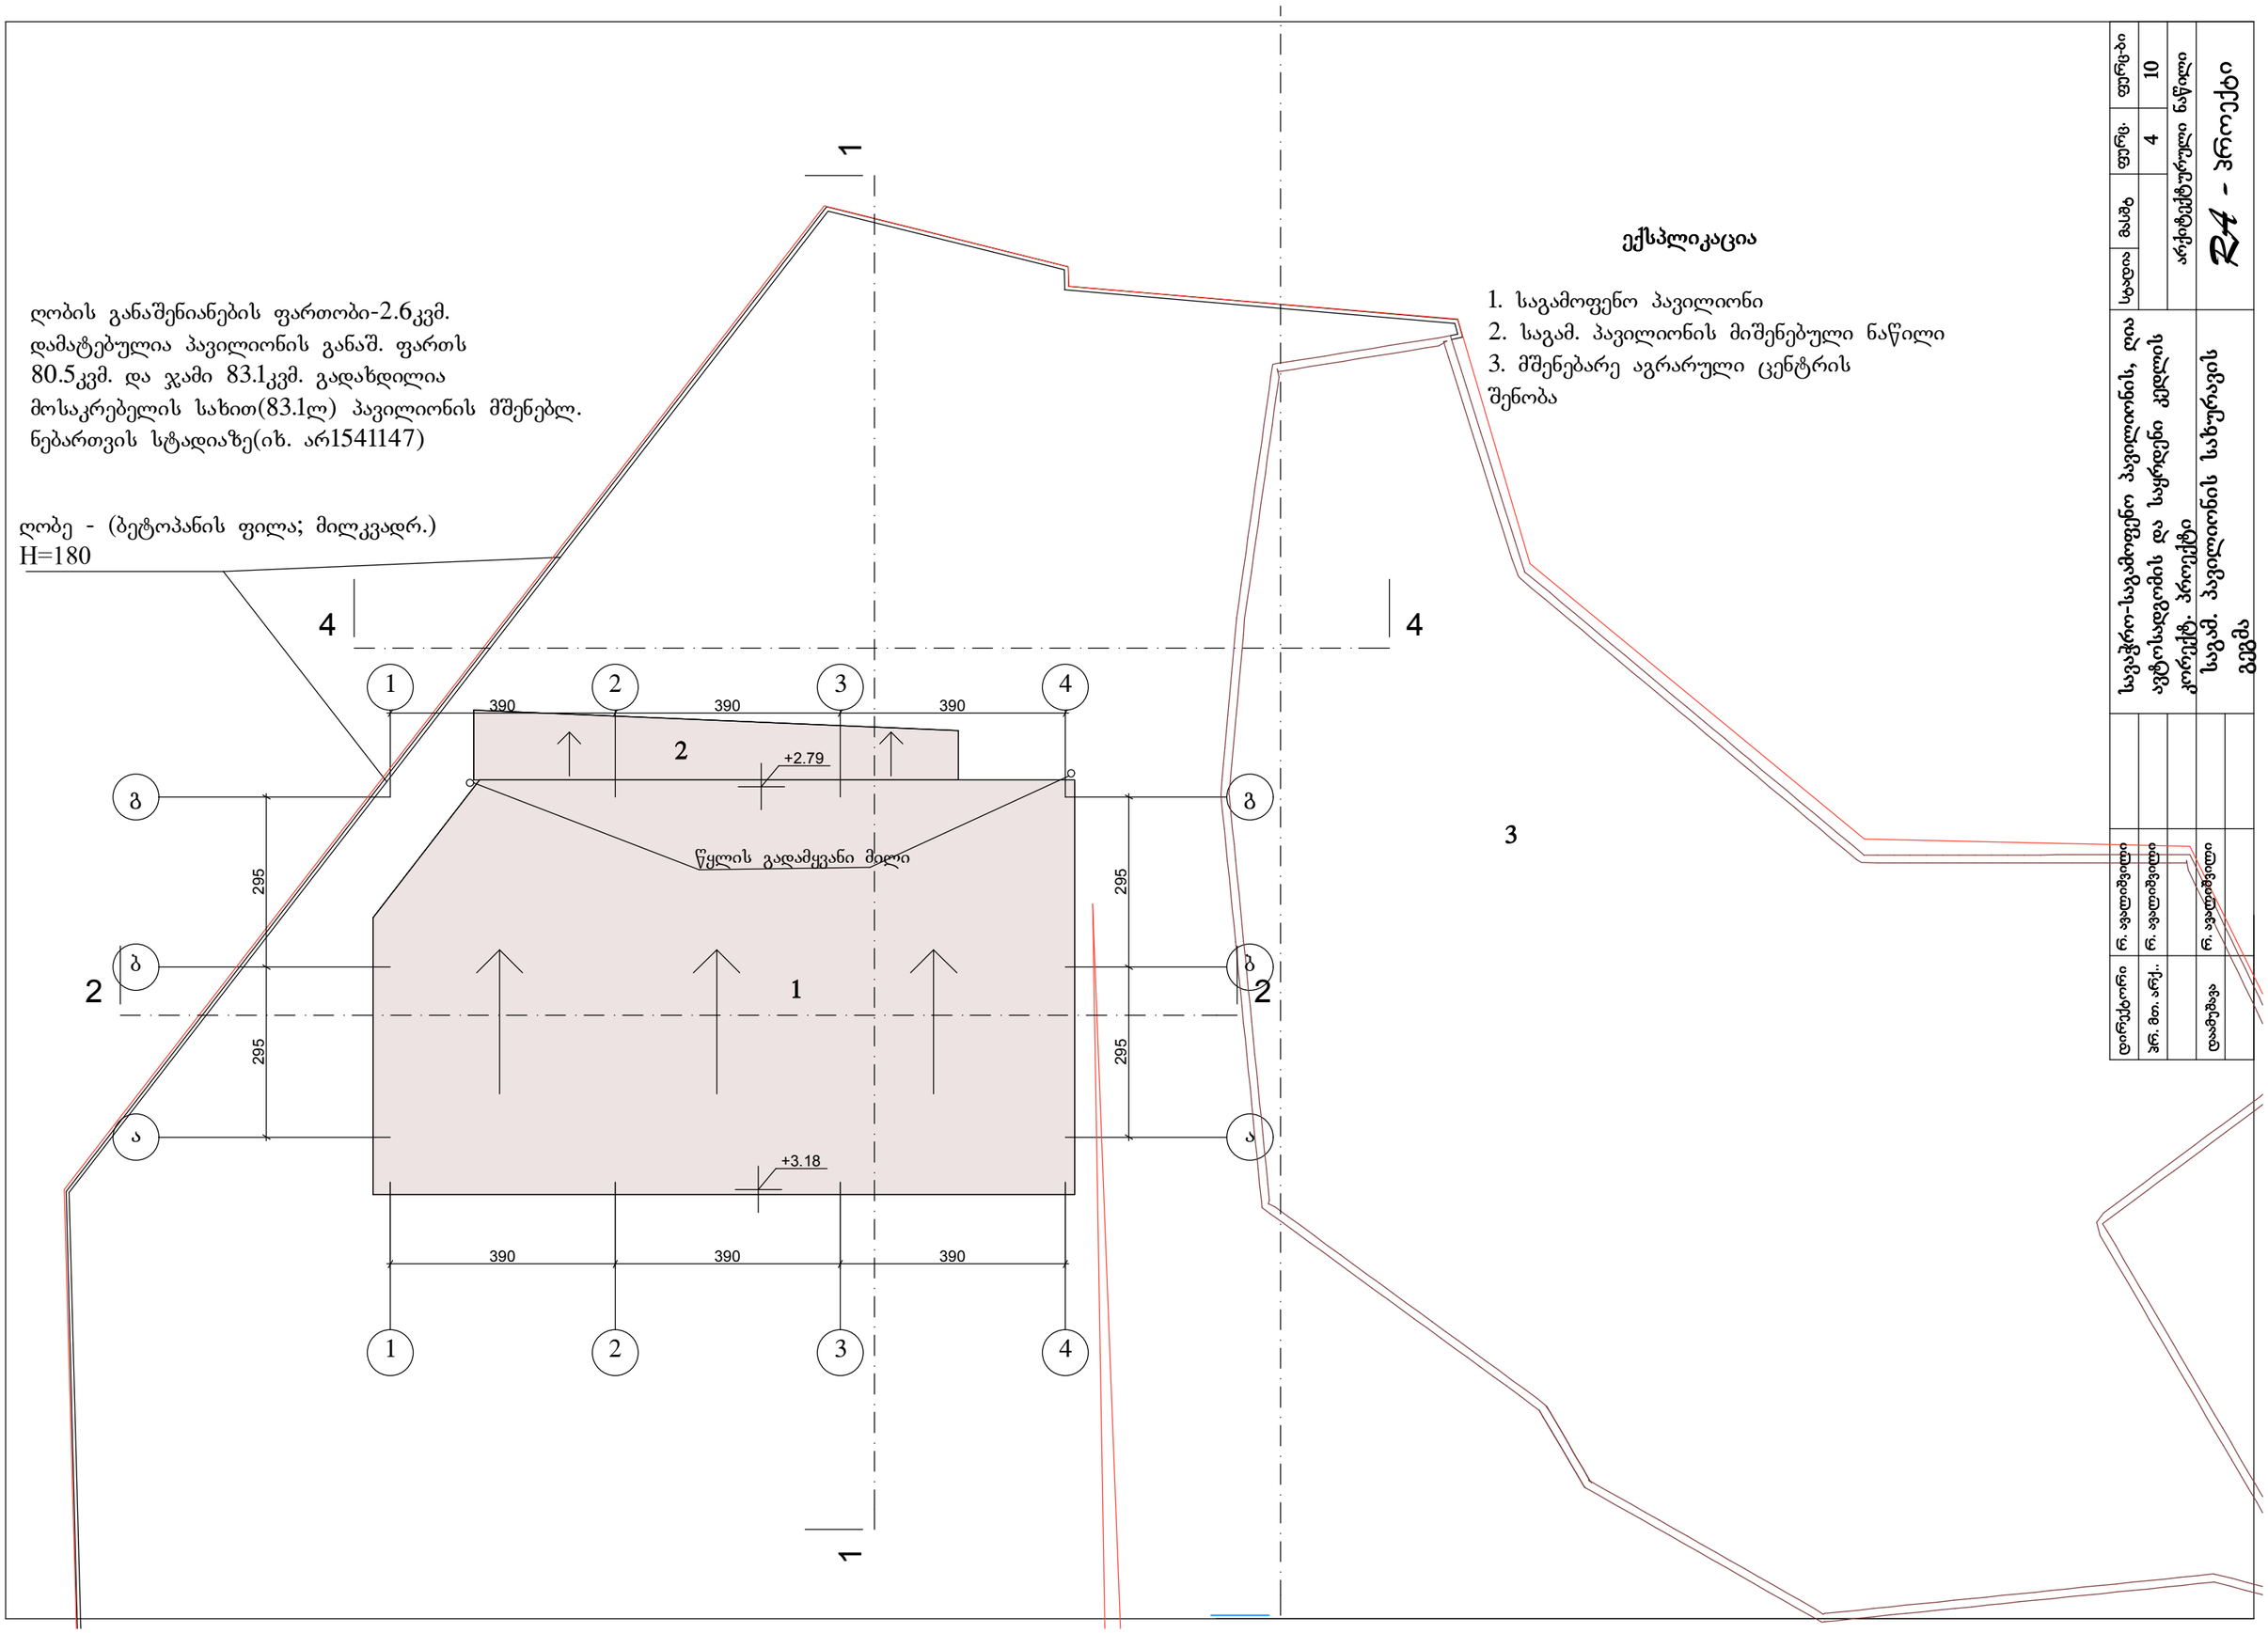
დირექტორი	ნ. ჯალიაშვილი	
პრინ. მთ. არქ.	ნ. ჯალიაშვილი	
დაამგებდა	ნ. ჯალიაშვილი