


ჭრილი 2-2

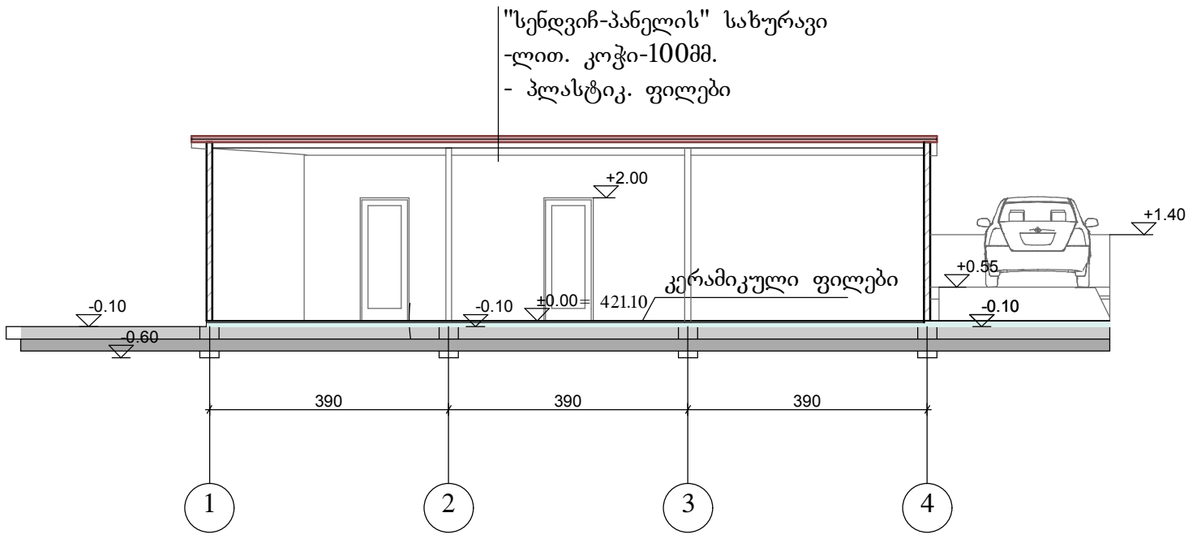

ჭრილი 4-4

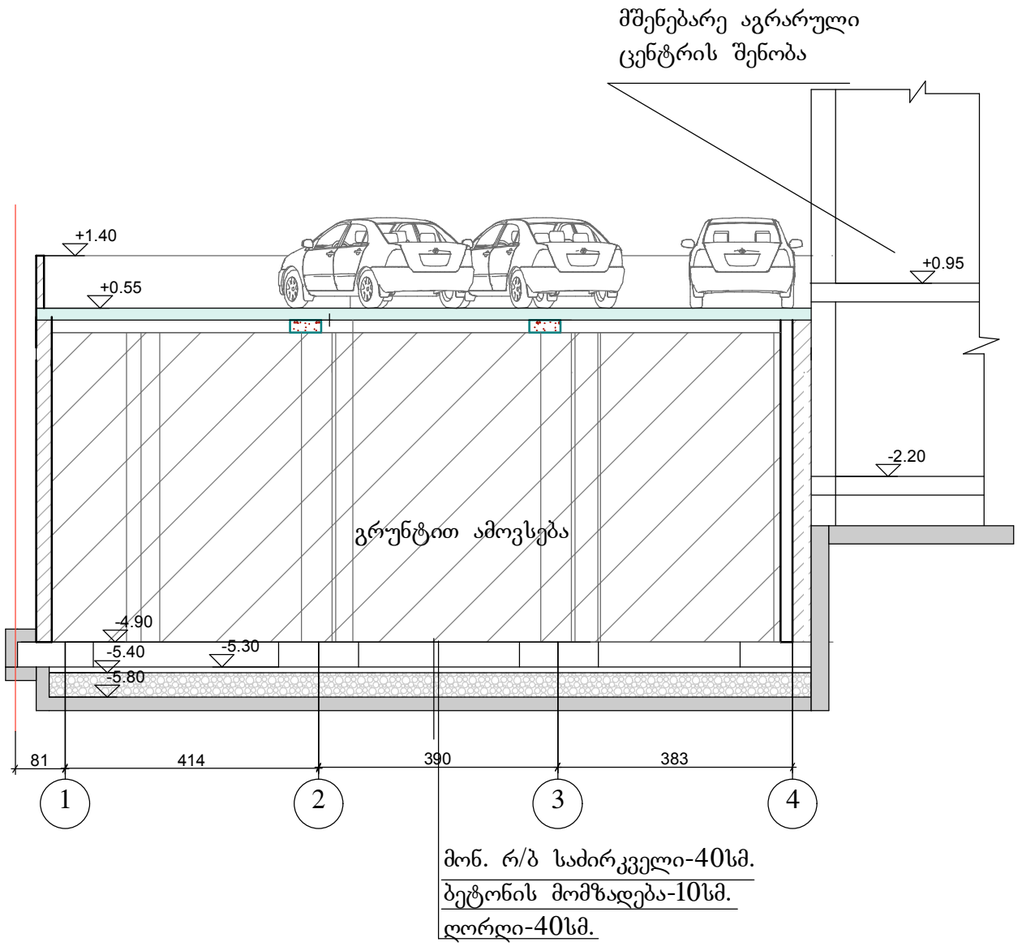

დირექტორი	რ. ავალიშვილი		სავაჭრო-საგამოფენო პავილიონის, ღია ავტოსადგომის და საყრდენი კედლის კორექტ. პროექტი	სტადია	მასშტ	ფურც.	ფურც-ბი
ჰრ. მთ. არქ..	რ. ავალიშვილი				1:100	9	10
				არქიტექტურული ნაწილი			
დაამუშავა	რ. ავალიშვილი		ჭრილი 2-2 ჭრილი 4-4	RA - პროექტი			

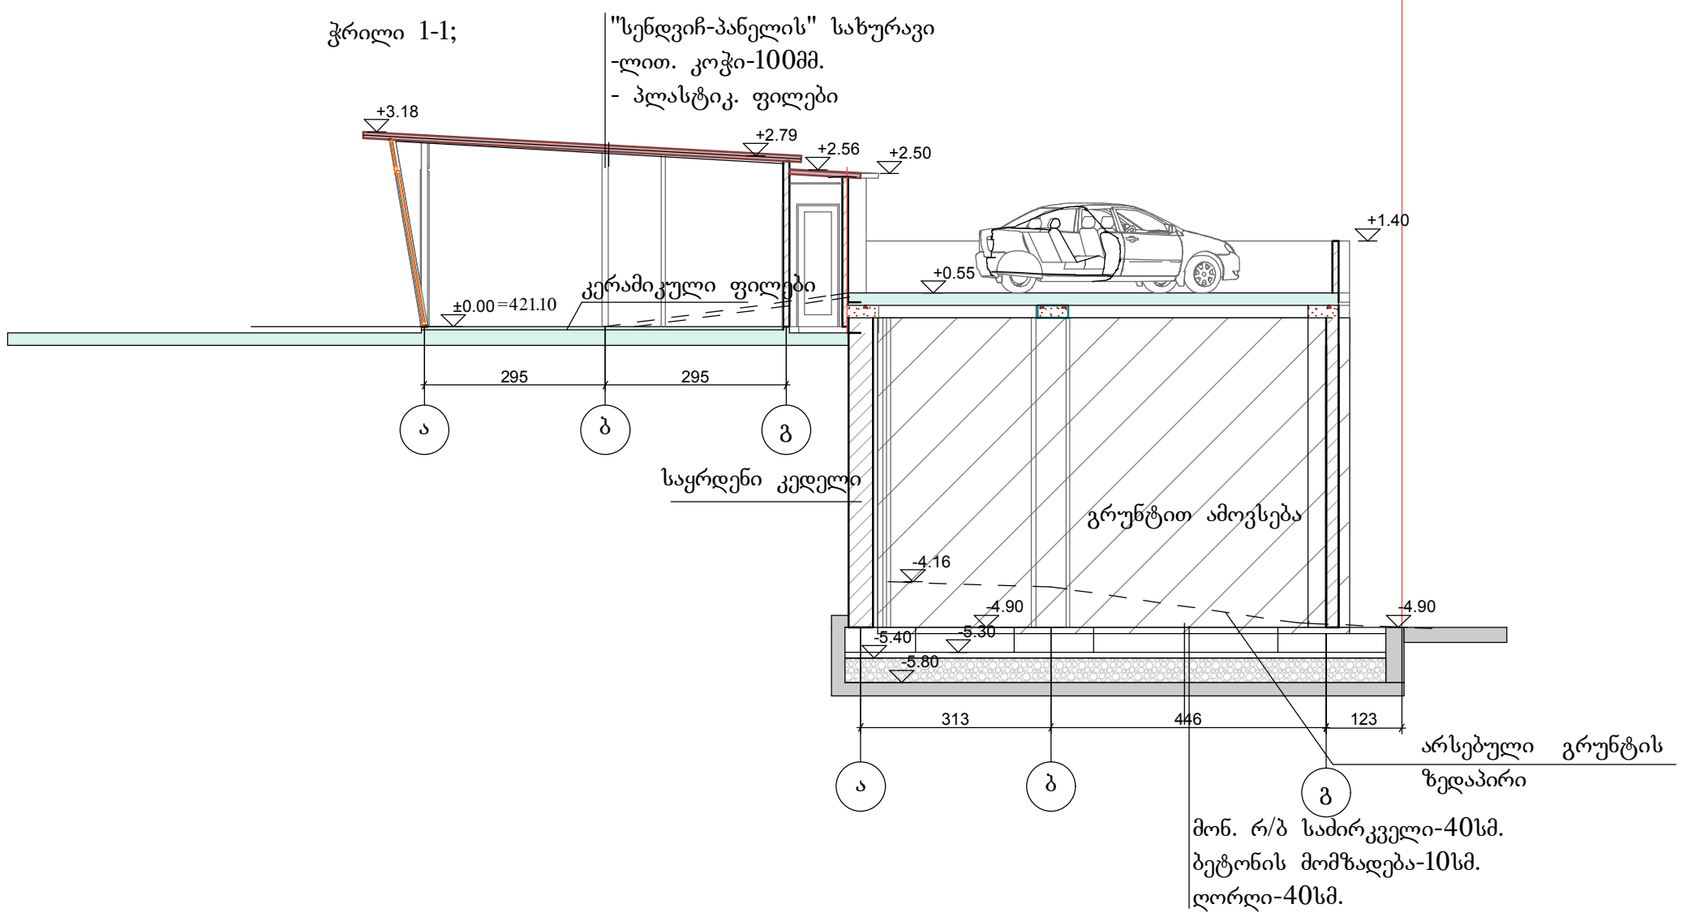

დირექტორი	რ. ავალიშვილი		სავაჭრო-საგამოფენო პავილიონის, ღია ავტოსადგომის და საყრდენი კედლის კორექტ. პროექტი	სტადია	მასშტ	ფურც.	ფურც-ბი
ჰრ. მთ. არქ..	რ. ავალიშვილი				1:100	6	10
				არქიტექტურული ნაწილი			
დაამუშავა	რ. ავალიშვილი		ჭრილი 1-1	RA - პროექტი			