

fasadi 8-1 RerZebSi

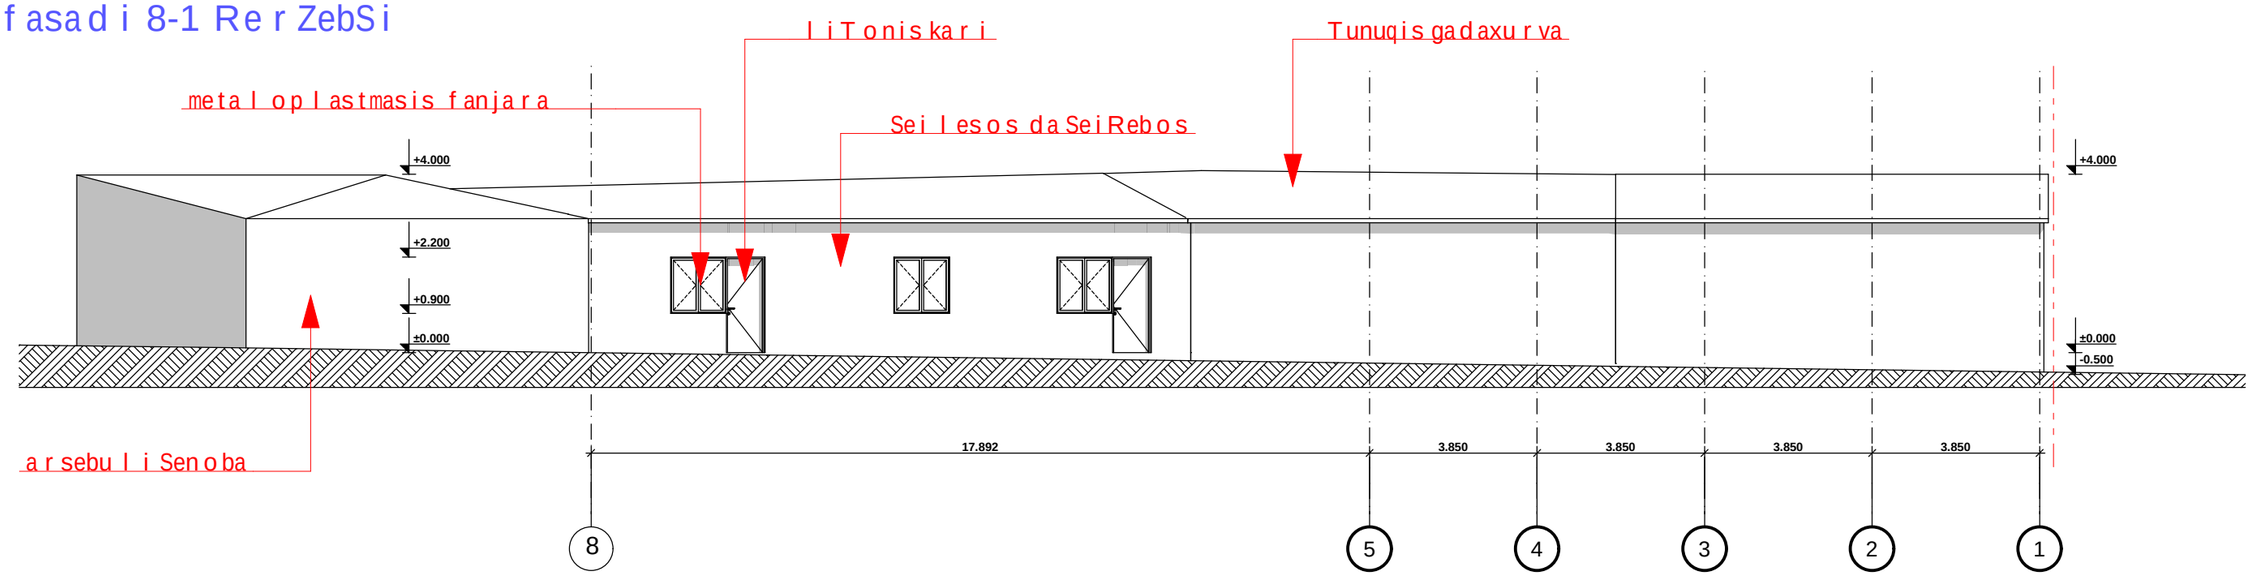

fasadi 1-8 RerZebSi

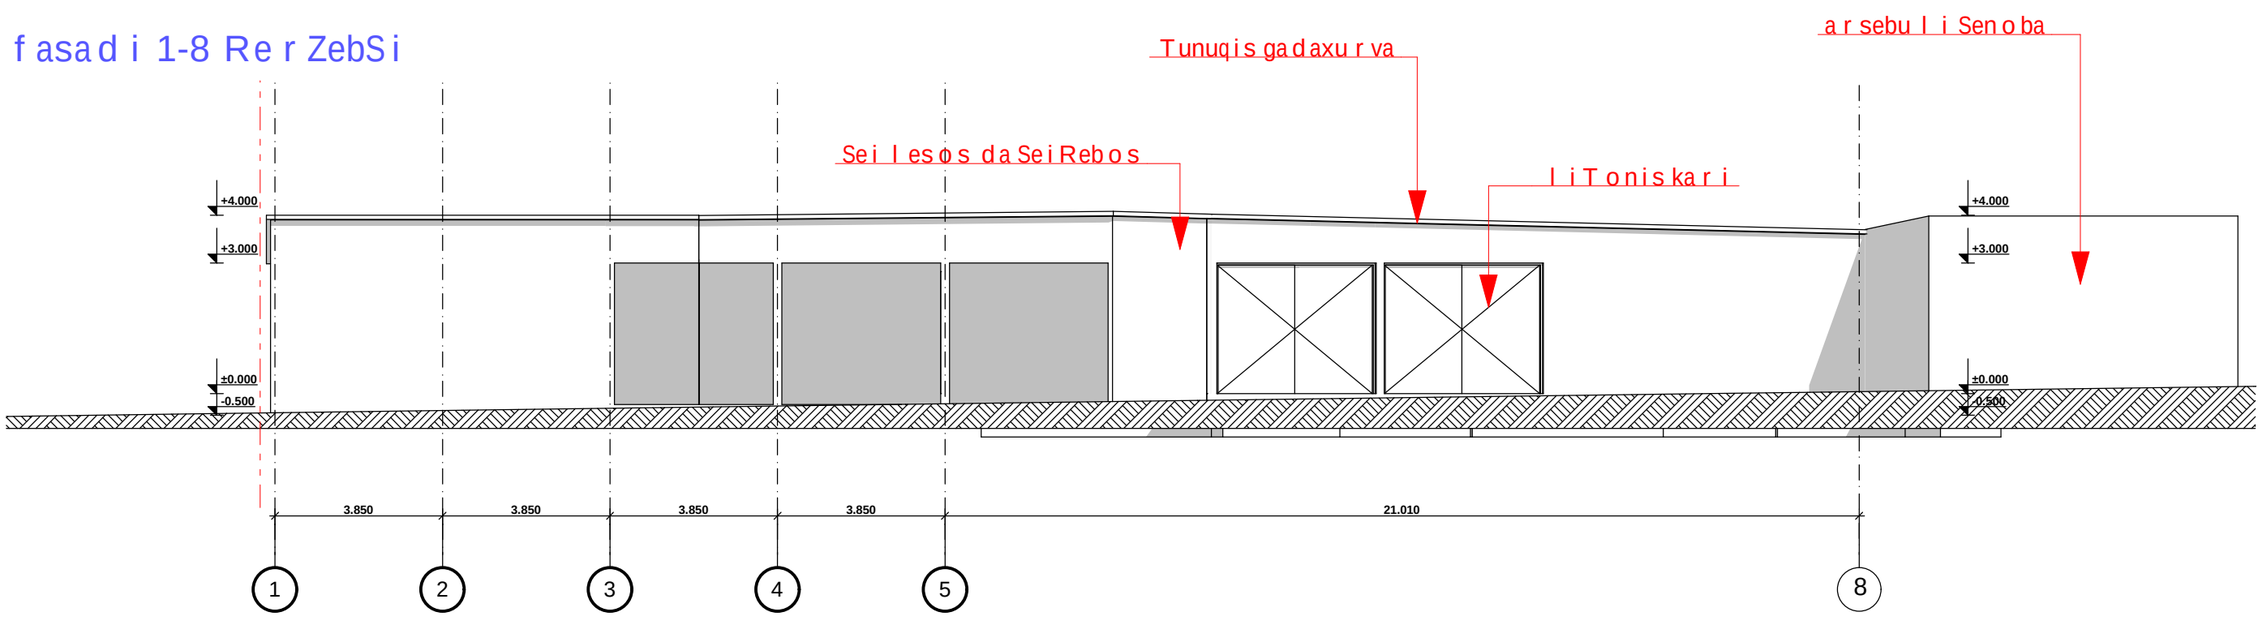


Tanamdeboba	gvari	xelmowera
direqtori	e.mgeliaZe	
mT.arqiteqtori	e.mgeliaZe	
daamuSava	r.mgeliaZe	
konstruqtori		

damkveTi	elgujamgeliaZe
misamarTi	das. Temqa, III m/r, Vkvart. #25a
proeqtis saxeli	
sazogadoebriv-sayofacxovrebo	

masStabi	naxazis dasaxeleba	
1:100	fasadi 8-1 RerzebSi fasadi 1-8 RerZebSi	
stadia	furclis #	furclebi
m.p.		

fasadi a-b RerZebSi

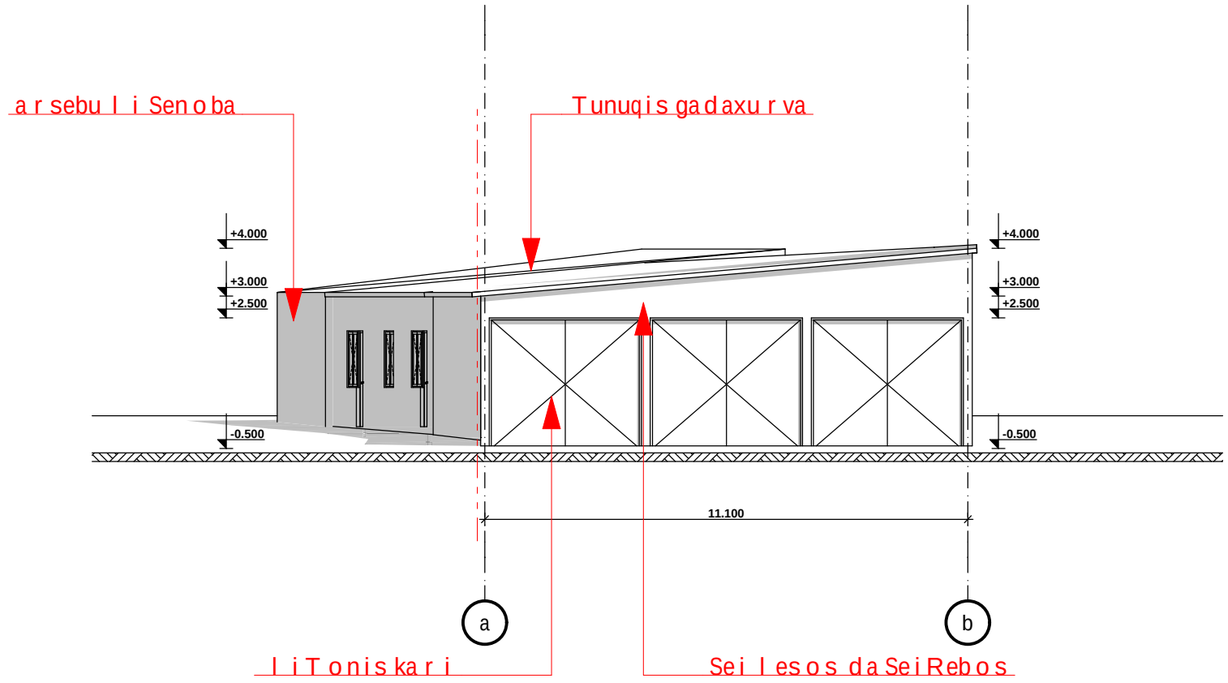

Tanamdeboba	gvari	xelmowera
direqtori	e.mgelaZe	
mT.arqiteqtori	e.mgelaZe	
daamuSava	r.mgelaZe	
konstruqtori		

damkveTi	elgujamgelaZe
misamarTi	das. Temqa, III m/r, V kvart. #25a
proeqtis saxeli	
sazogadoebriv-sayofacxovrebo	

masStabi	naxazis dasaxeleba	
1:100	fasadi a-b RerzebSi	
stadia	furclis #	furclebi
m.p.		