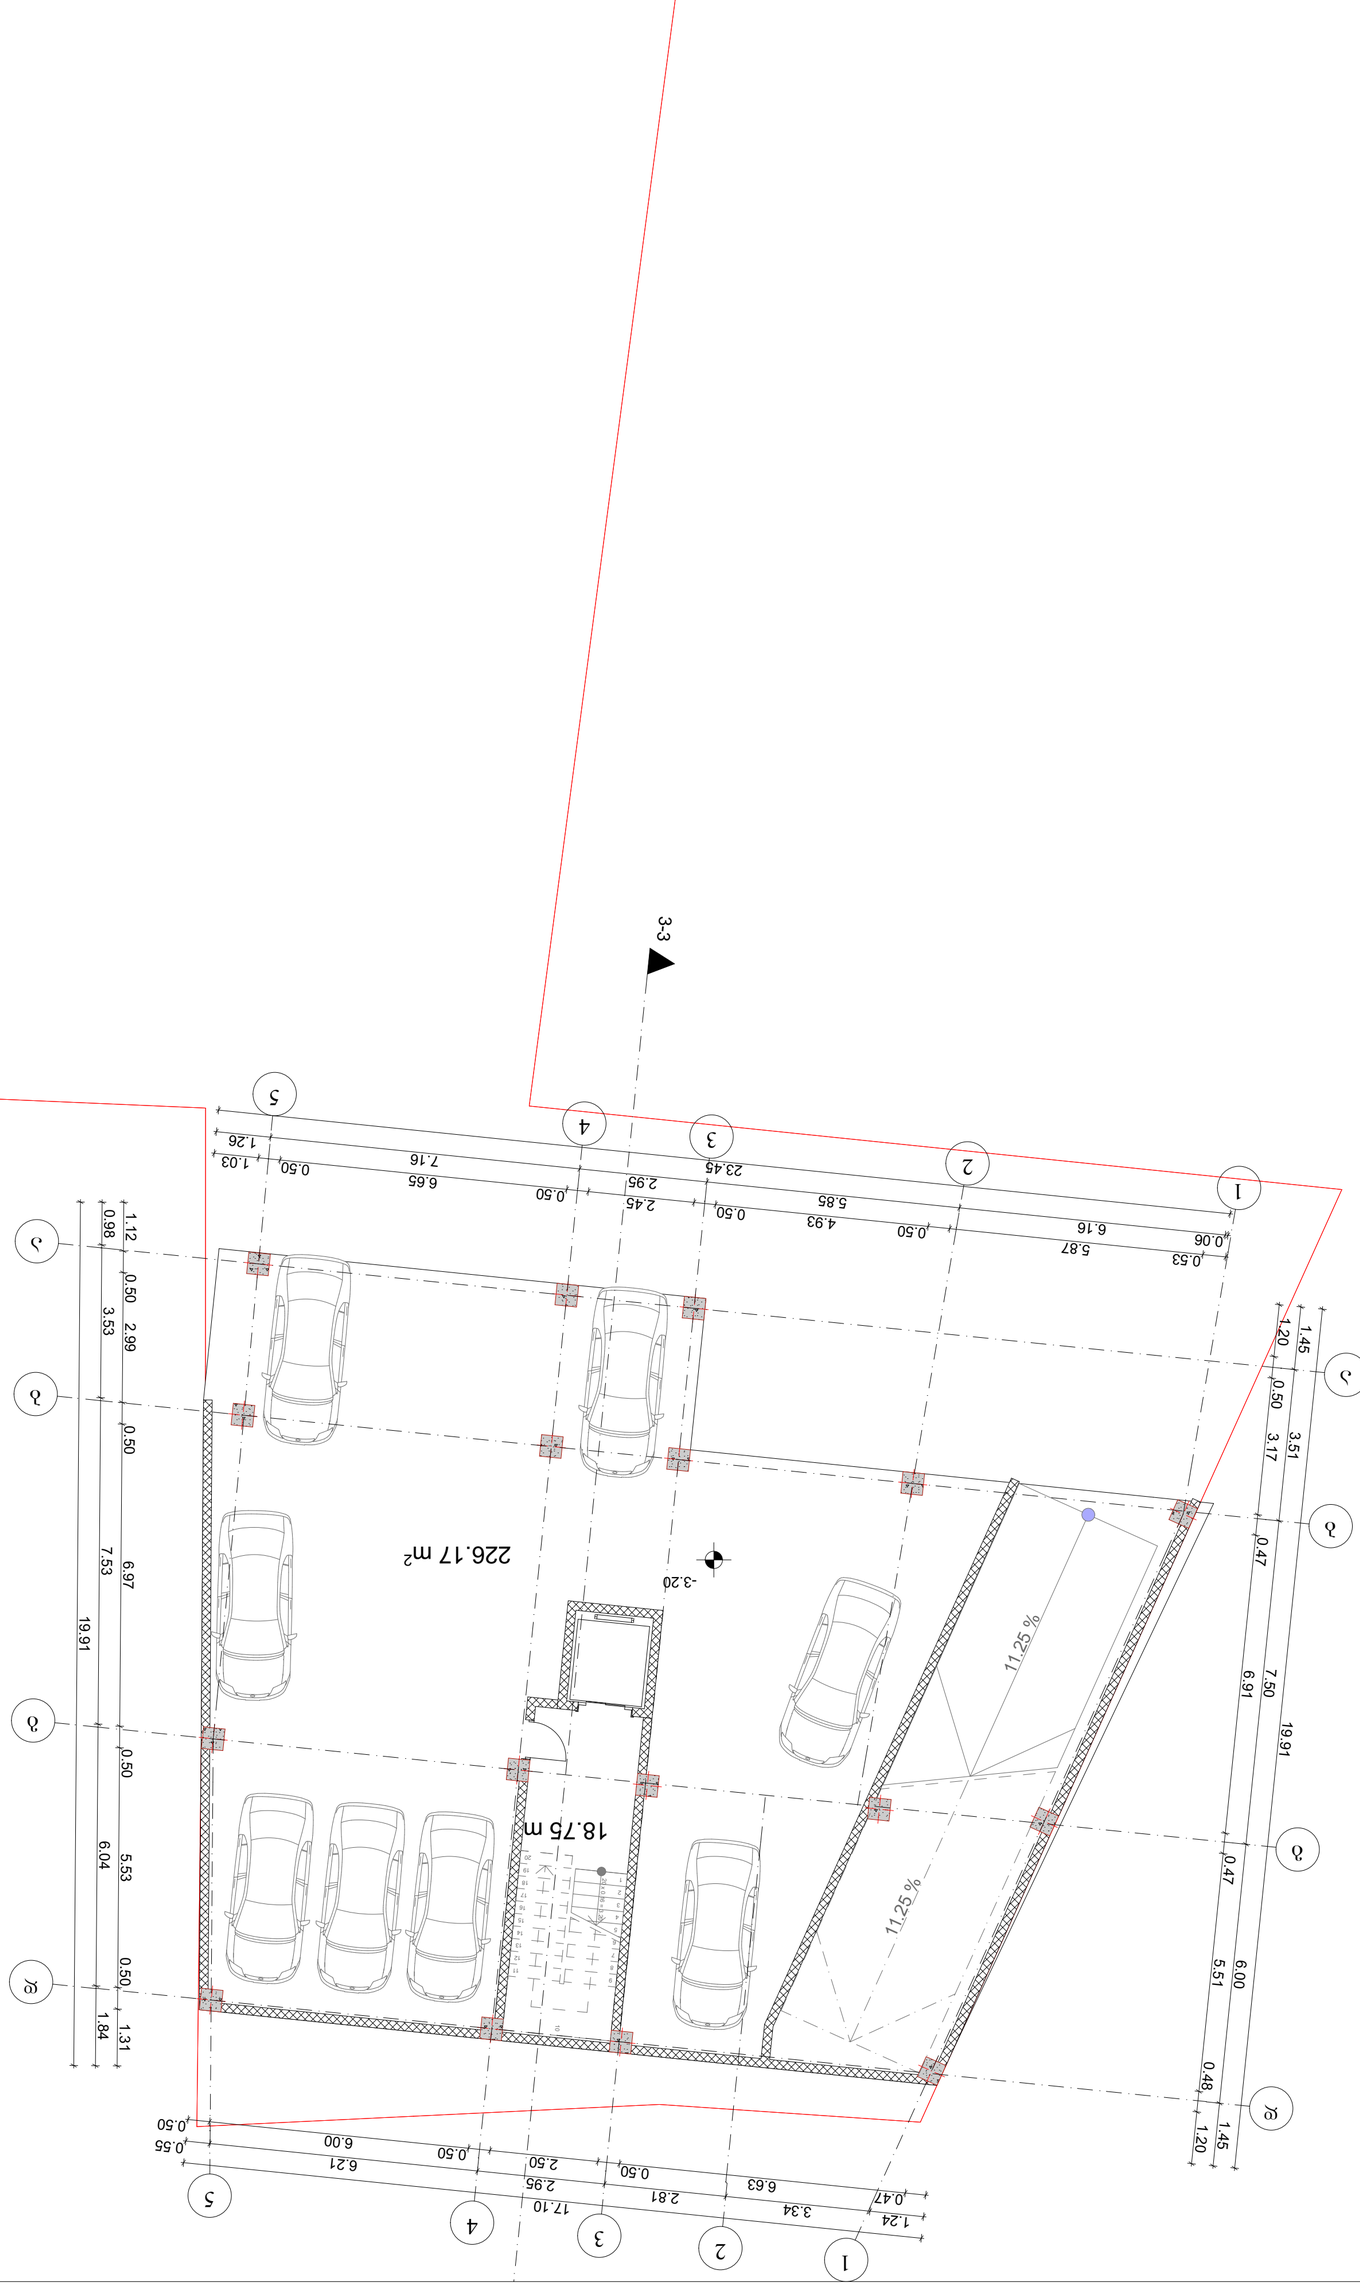

GSPublisherVersion 0.1.100.100

თ. დურმიშიძე

ხელმძღვანელი

პრ. ავტორი

კონსტრუქტორი

სტადია ფურცელი სულ

pr.

ინდ. მეწარმე "დავით ბაირამაშვილი"

დ.ბაირამაშვილი

მ.საველიძე

მრავალბინიანი საცხოვრებელი სახლის
არქიტექტურული პროექტის კორექტირება

1:100

დამკვეთი
beso Todua

2019

ქ. თბილისი, მაისურაძის ქუჩა # 11 (ნაკვეთი 04\007)

18.75 m2

11

25 . %

11

25 . %

20 x 0.16 = 3.20

1

2

3

4

5

6

7

8

9

10

11
12
13
14
15
16
17
18
19
20

b

b

a

a

g

g

d

d

5

5

4

4

3

3

1
2

2

1
23.45
1.26

7.16

2.95

5.85

6.16 0.06

1.03 0.50 6.65 0.50 2.45 0.50 4.93 0.50

5.87 0.53

19.91

1.84 6.04 7.53 3.53 0.98

1.31 0.50 5.53 0.50 6.97 0.50 2.99 0.50 1.12

17.10

0.55

6.21

2.95 2.81 3.34 1.24
0.50

6.00 0.50 2.50 0.50 6.63 0.47

1.20

0.48

5.51

0.47

6.91

0.47

3.17

0.50

1.20

1.45

6.00

7.50

3.51

1.45

19.91

-3.20

226.17 m2

3-3

GSPublisherVersion 0.1.100.100

თ. დურმიშიძე

ხელმძღვანელი

პრ. ავტორი

კონსტრუქტორი

სტადია ფურცელი სულ

pr.

ინდ. მეწარმე "დავით ბაირამაშვილი"

დ.ბაირამაშვილი

მ.საველიძე

მრავალბინიანი საცხოვრებელი სახლის
არქიტექტურული პროექტის კორექტირება

1:100

დამკვეთი
beso Todua

2019

ქ. თბილისი, მაისურაძის ქუჩა # 11 (ნაკვეთი 04\007)

18.75 m2

23.08 m2

20 x 0.16 = 3.20

1

2

3

4

5

6

7

8

9

10

11
12
13
14
15
16
17
18
19
20

20 x 0.16 = 3.20

1

2

3

4

5

6

7

8

9

10

11
12
13
14
15
16
17
18
19
20

1

1

2

2

3

3

4

4

z z

e e

d d

g g

b b

a a

b

b

a

a

g

g

d

d

5

5

4

4

3

3

1
2

2

1

4.00 6.44 4.28

16.91

0.70 3.15 0.70 5.74 0.70 3.43 1.75 0.75

4.00 6.44 4.28

16.91

0.70 3.15 0.70 5.74 0.70 3.43 1.75 0.75

30.66

6.88 6.75 3.00 6.75 6.88

0.70 6.03 0.70 5.90 0.70 2.60 0.70 5.90 0.70 6.03 0.70

30.66

6.88 6.75 3.00 6.75 6.88

0.70 6.03 0.70 5.90 0.70 2.60 0.70 5.90 0.70 6.03 0.70

6.03

1.70

1.27 1.72

0.90

1.00
1.71

2.26

1.20

23.45

1.26

7.16

2.95

5.85

6.16 0.06

1.03 0.50 6.65 0.50 2.45 0.50 4.93 0.50

5.87 0.53

19.91

1.84 6.04 7.53 3.53 0.98

1.31 0.50 5.53 0.50 6.97 0.50 2.99 0.50 1.12

17.10

0.55

6.21

2.95 2.81 3.34 1.24
0.50

6.00 0.50 2.50 0.50 6.63 0.47

1.20

0.48

5.51

0.47

6.91

0.47

3.17

0.50

1.20

1.45

6.00

7.50

3.51

1.45

19.91

±0.00 (489.05)

421.70 m2

53.87 m2

20.78 m2

230.13 m2

3-3

სართულის გეგმა ±0,00

GSPublisherVersion 0.1.100.100

თ. დურმიშიძე

ხელმძღვანელი

პრ. ავტორი

კონსტრუქტორი

სტადია ფურცელი სულ

pr.

ინდ. მეწარმე "დავით ბაირამაშვილი"

დ.ბაირამაშვილი

მ.საველიძე

მრავალბინიანი საცხოვრებელი სახლის
არქიტექტურული პროექტის კორექტირება

1:100

დამკვეთი
beso Todua

2019

ქ. თბილისი, მაისურაძის ქუჩა # 11 (ნაკვეთი 04\007)

3.16 m2

129.55 m2

18.87 m2

3.29 m2 4.44 m2

4.56 m2 4.44 m2

4.38 m2 4.38 m2

100.73 m2

1.94 m2

1.94 m2

42.18 m2

20 x 0.16 = 3.20

1

2

3

4

5

6

7

8

9

10

11
12
13
14
15
16
17
18
19
20

1

1

2

2

3

3

4

4

z z

e e

d d

g g

b b

a a

b

b

a

a

g

g

d

d

5

5

4

4

3

3

2

1

4.00 6.44 4.28

6.88 6.75 3.00 6.75 6.88

1.75 3.15 0.70 5.74 4.13 1.75

5.55 6.44 5.23

32.76

1.75 6.03 0.70 5.90 3.30 0.70 5.90 0.70 6.03 0.70 1.05

1.40 6.72 1.78 14.38 0.70 6.03 0.70 1.05

6.88 6.75 3.00 6.75 6.88

32.76

1.75 6.03 0.70 5.90 3.30 0.70 5.90 0.70 6.03 0.70 1.05

1.05

0.36

0.34 6.40 1.78 4.79 0.36 1.29 1.31 0.70 5.40 1.20 1.30 5.08 1.40

4.00 6.44 4.28

1.75 3.15 0.70 5.74 4.13 1.75

5.55 6.44 5.23

1.49

1.40

1.71

2.26

23.45

1.26

7.16

2.95

5.85

6.16 0.06

1.03 0.50 6.65 0.50 2.45 0.50 4.93 0.50

5.87 0.53

1.03

0.50
0.80 1.80

1.45 1.50

0.20

3.85 0.50

0.70
1.50 1.13 1.60

0.50

0.20

1.00

0.40
0.90

0.50
1.60 1.27 0.53

19.91

1.84 6.04 7.53 3.53 0.98

1.31 0.50 5.53 0.50 6.97 0.50 2.99 0.50 1.12

0.09 1.22 0.50 4.48 1.00

0.05

0.50 2.44 1.40 1.94 1.00 4.29 1.02

17.10

0.55

6.21

2.95 2.81 3.34 1.24
0.50

6.00 0.50 2.50 0.50 6.63 0.47
0.50 0.70

0.10
1.60 0.70

0.30
1.80 0.80

0.50
2.50

0.50
0.95 1.80

0.50
1.60 1.77

0.10

0.47

1.10

0.48

5.51

0.47

6.91

0.47

1.26

0.10
1.81

0.25
0.25
1.10

0.10

1.20

0.48

5.51

0.47

6.91

0.47

3.17

0.50

1.20

1.45

6.00

7.50

3.51

1.45

19.91

+3.20

3-3

12.75 m2

148.90 m2

78.96 m2

88.89 m2

3.13

m2 5.27

m2

1.94 m2 1.94 m2

84.83 m2

5.34 m2

4.88 m2

7.08 m2

7.06 m2

4.85 m2

7.60 m2

მინაბლოკის შევსება

მინაბლოკის შევსება მინაბლოკის შევსება

მინაბლოკის შევსება მინაბლოკის შევსება

ბინა # 1

საზაფხულო
ფართი

საცხოვრებელი
ფართი

78.96 m

2

10.20 m

2

ბინა # 2

საზაფხულო
ფართი

საცხოვრებელი
ფართი

88.89 m

2

13.88 m

2

ბინა # 3

საზაფხულო
ფართი

საცხოვრებელი

ფართი 84.83 მ

2

13.87 m

2

ბინა # 4

საზაფხულო
ფართი

საცხოვრებელი

ფართი 100.73 მ

2

14.74 m

2

ბინა # 1B

საზაფხულო
ფართი

საცხოვრებელი

ფართი 129.55 მ

2

12.11 m

2

ბინა # 2B

საზაფხულო
ფართი

საცხოვრებელი

ფართი 148.90 მ

2

13.38 m

2

სართულის გეგმა +3.20

GSPublisherVersion 0.1.100.100

თ. დურმიშიძე

ხელმძღვანელი

პრ. ავტორი

კონსტრუქტორი

სტადია ფურცელი სულ

pr.

ინდ. მეწარმე "დავით ბაირამაშვილი"

დ.ბაირამაშვილი

მ.საველიძე

მრავალბინიანი საცხოვრებელი სახლის
არქიტექტურული პროექტის კორექტირება

1:100

დამკვეთი
beso Todua

2019

ქ. თბილისი, მაისურაძის ქუჩა # 11 (ნაკვეთი 04\007)

3.16 m2

129.55 m2

18.87 m2

3.29 m2 4.44 m2

4.56 m2 4.44 m2

4.38 m2 4.38 m2

100.73 m2

1.94 m2

1.94 m2

42.18 m2

3.16 m2

20 x 0.16 = 3.20

1

2

3

4

5

6

7

8

9

10

11
12
13
14
15
16
17
18
19
20

1

1

2

2

3

3

4

4

z z

e e

d d

g g

b b

a a

b

b

a

a

g

g

d

d

5

5

4

4

3

3

1
2

2

1

3-3

4.00 6.44 4.28

6.88 6.75 3.00 6.75 6.88

1.75 3.15 0.70 5.74 4.13 1.75

5.55 6.44 5.23

32.76

1.75 6.03 0.70 5.90 3.30 0.70 5.90 0.70 6.03 0.70 1.05

1.40 6.72 1.78 14.38 0.70 6.03 0.70 1.05

6.88 6.75 3.00 6.75 6.88

32.76

1.75 6.03 0.70 5.90 3.30 0.70 5.90 0.70 6.03 0.70 1.05

1.05

0.36

0.34 6.40 1.78 4.79 0.36 1.29 1.31 0.70 5.40 1.20 1.30 5.08 1.40

4.00 6.44 4.28

1.75 3.15 0.70 5.74 4.13 1.75

5.55 6.44 5.23

1.71

2.26

1.49

1.40

23.45

1.26

7.16

2.95

5.85

6.16 0.06

1.03 0.50 6.65 0.50 2.45 0.50 4.93 0.50

5.87 0.53

1.03

0.50
0.80 1.80

1.45 1.50

0.20

3.85 0.50

0.70
1.50 1.13 1.60

0.50

0.20

1.00

0.40
0.90

0.50
1.60 1.27 0.53

19.91

1.84 6.04 7.53 3.53 0.98

1.31 0.50 5.53 0.50 6.97 0.50 2.99 0.50 1.12

0.09 1.22 0.50 4.48 1.00

0.05

0.50 2.44 1.40 1.94 1.00 4.29 1.02

17.10

0.55

6.21

2.95 2.81 3.34 1.24
0.50

6.00 0.50 2.50 0.50 6.63 0.47
0.50 0.70

0.10
1.60 0.70

0.30
1.80 0.80

0.50
2.50

0.50
0.95 1.80

0.50
1.60 1.77

0.10

0.47

1.10

0.48

5.51

0.47

6.91

0.47

1.26

0.10
1.81

0.25
0.25
1.10

0.10

1.20

0.48

5.51

0.47

6.91

0.47

3.17

0.50

1.20

1.45

6.00

7.50

3.51

1.45

19.91

+6.40

+6.40

12.75 m2

148.90 m2

78.96 m2

88.89 m2

3.13

m2 5.27

m2

1.94 m2 1.94 m2

84.83 m2

5.34 m2

4.88 m2

7.08 m2

7.06 m2

4.85 m2

7.60 m2

12.75 m2

მინაბლოკის შევსება

მინაბლოკის შევსება მინაბლოკის შევსება

მინაბლოკის შევსება მინაბლოკის შევსება

ბინა # 5

საზაფხულო
ფართი

საცხოვრებელი
ფართი

78.96 m

2

10.20 m

2

ბინა # 6

საზაფხულო
ფართი

საცხოვრებელი
ფართი

88.89 m

2

13.88 m

2

ბინა # 7

საზაფხულო
ფართი

საცხოვრებელი

ფართი 84.83 მ

2

13.87 m

2

ბინა # 8

საზაფხულო
ფართი

საცხოვრებელი

ფართი 100.73 მ

2

14.74 m

2

ბინა # 3B

საზაფხულო
ფართი

საცხოვრებელი

ფართი 129.55 მ

2

12.11 m

2

ბინა # 4B

საზაფხულო
ფართი

საცხოვრებელი

ფართი 148.90 მ

2

13.38 m

2

სართულის გეგმა +6.40

GSPublisherVersion 0.1.100.100

თ. დურმიშიძე

ხელმძღვანელი

პრ. ავტორი

კონსტრუქტორი

სტადია ფურცელი სულ

pr.

ინდ. მეწარმე "დავით ბაირამაშვილი"

დ.ბაირამაშვილი

მ.საველიძე

მრავალბინიანი საცხოვრებელი სახლის
არქიტექტურული პროექტის კორექტირება

1:100

დამკვეთი
beso Todua

2019

ქ. თბილისი, მაისურაძის ქუჩა # 11 (ნაკვეთი 04\007)

100.73 m2

1.94 m2

1.94 m2

42.18 m2

3.16 m2

129.55 m2

18.87 m2

3.29 m2 4.44 m2

4.56 m2 4.44 m2

4.38 m2 4.38 m2

1

1

2

2

3

3

4

4

z z

e e

d d

g g

b b

a a

20 x 0.16 = 3.20

1

2

3

4

5

6

7

8

9

10

11
12
13
14
15
16
17
18
19
20

b

b

a

a

g

g

d

d

5

5

4

4

3

3

1
2

2

1

3-3

4.00 6.44 4.28

1.05 0.70 3.15 0.70 5.74 0.70 3.43 0.70

1.05

0.30
0.30 3.25 0.65 1.45

0.40
1.25 1.30 1.40

0.10
0.60 3.43 0.70 1.05

1.05 0.70 3.15 0.70 1.40

0.40

0.10

0.95

0.20
0.80

0.50
1.40

0.10
0.60 3.43 0.70 1.05 0.74

0.70

0.40

1.70 1.03 2.35

0.55

0.70

0.40

2.20 0.90 2.00

0.40

0.70

0.40

2.20

0.70

2.40 0.80 1.70

0.40

0.10

0.50

0.70

0.53

2.40 1.00 1.70

0.40

0.70

1.05

6.88 6.75 3.00 6.75 6.88

0.70 6.03 0.70 5.90 0.70 2.60 0.70 5.90 0.70 6.03 0.70

1.05

0.70

0.40

1.70 1.00 2.40

0.53

0.70

0.40

2.20 0.90 2.00 0.40 5.00 0.10 1.85

0.20

0.55

2.20

0.70

0.53

2.40 1.00 1.70

0.40

0.70

6.88 6.60 3.30 6.60 6.88

0.70 6.03 0.70 5.90 0.70 2.60 0.70 5.90 0.70 6.03 0.70

17.96

4.00 6.44 4.28

1.05 0.70 3.15 0.70 5.74 0.70 3.43 0.70 1.79

1.71

2.26

0.20 1.50 0.10

0.90

1.00

1.60

1.00

1.00
1.64

23.45

1.26

7.16

2.95

5.85

6.16 0.06

1.03 0.50 6.65 0.50 2.45 0.50 4.93 0.50

5.87 0.53

1.03

0.50
0.80 1.80

1.45 1.50

0.20

3.85 0.50

0.70
1.50 1.13 1.60

0.50

0.20

1.00

0.40
0.90

0.50
1.60 1.27 0.53

19.91

1.84 6.04 7.53 3.53 0.98

1.31 0.50 5.53 0.50 6.97 0.50 2.99 0.50 1.12

0.09 1.22 0.50 4.48 1.00

0.05

0.50 2.44 1.40 1.94 1.00 4.29 1.02

17.10

0.55

6.21

2.95 2.81 3.34 1.24
0.50

6.00 0.50 2.50 0.50 6.63 0.47
0.50 0.70

0.10
1.60 0.70

0.30
1.80 0.80

0.50
2.50

0.50
0.95 1.80

0.50
1.60 1.77

0.10

0.47

1.10

0.48

5.51

0.47

6.91

0.47

1.26

0.10
1.81

0.25
0.25
1.10

0.10

1.20

0.48

5.51

0.47

6.91

0.47

3.17

0.50

1.20

1.45

6.00

7.50

3.51

1.45

19.91

+9.60

+9.60

78.96 m2

88.89 m2

3.13

m2 5.27

m2

1.94 m2 1.94 m2

84.83 m2

5.34 m2

4.88 m2

7.08 m2

7.06 m2

4.85 m2

7.60 m2

12.75 m2

148.90 m2

მინაბლოკის შევსება მინაბლოკის შევსება

მინაბლოკის შევსება მინაბლოკის შევსება

მინაბლოკის შევსება

ბინა # 9

საზაფხულო
ფართი

საცხოვრებელი
ფართი

78.96 m

2

10.20 m

2

ბინა # 10

საზაფხულო
ფართი

საცხოვრებელი
ფართი

88.89 m

2

13.88 m

2

ბინა # 11

საზაფხულო
ფართი

საცხოვრებელი

ფართი 84.83 მ

2

13.87 m

2

ბინა # 12

საზაფხულო
ფართი

საცხოვრებელი

ფართი 100.73 მ

2

14.74 m

2

ბინა # 5B

საზაფხულო
ფართი

საცხოვრებელი

ფართი 129.55 მ

2

12.11 m

2

ბინა # 6B

საზაფხულო
ფართი

საცხოვრებელი

ფართი 148.90 მ

2

13.38 m

2

სართულის გეგმა +9.60

GSPublisherVersion 0.1.100.100

თ. დურმიშიძე

ხელმძღვანელი

პრ. ავტორი

კონსტრუქტორი

სტადია ფურცელი სულ

pr.

ინდ. მეწარმე "დავით ბაირამაშვილი"

დ.ბაირამაშვილი

მ.საველიძე

მრავალბინიანი საცხოვრებელი სახლის
არქიტექტურული პროექტის კორექტირება

1:100

დამკვეთი
beso Todua

2019

ქ. თბილისი, მაისურაძის ქუჩა # 11 (ნაკვეთი 04\007)

4.85 m2

101.33 m2

42.37 m2

3.16 m2

1 1.94 m2.94 m2

129.55 m2

18.87 m2

3.29 m2 4.44 m2

4.56 m2 4.44 m2

4.38 m2 4.38 m2

1

1

2

2

3

3

4

4

z z

e e

d d

g g

b b

a a

b

b

a

a

g

g

d

d

5

5

4

4

3

3

1
2

2

1

20 x 0.16 = 3.20

1

2

3

4

5

6

7

8

9

10

11
12
13
14
15
16
17
18
19
20

3-3

4.00 6.44 4.28

0.60 3.30 0.60 5.84 0.60 3.58 0.60

0.60 3.25 0.65 1.45 1.65 1.30 2.05 3.58 0.60

0.60 3.30 0.60 1.45

0.40

0.10

0.95

0.20
0.80

0.50
2.05 3.58 0.60 1.79

0.60

0.50

1.70 1.03 2.35 1.20

0.45

2.20 0.90 2.00

0.50

0.60

0.40

2.20

0.60

2.50 0.80 1.70

0.40

0.10

0.55

0.60

0.58

2.40 1.00 1.70

0.50

0.60

0.60 6.18 0.60 6.05 0.60 2.60 0.60 6.05 0.60 6.18 0.60

0.60

0.50

1.70 1.00 2.40

0.58

0.60

0.45

2.20 0.90 2.00 0.50 4.90 0.10 1.85

0.20

0.55

2.25

0.60

0.58

2.40 1.00 1.70

0.50

0.60

0.60 6.18 0.60 6.05 0.60 2.60 0.60 6.05 0.60 6.18 0.60

4.00 6.44 4.28

0.60 3.25 7.09 3.58 0.60 1.79

6.88 6.75 3.00 6.75 6.88

6.88 6.75 3.00 6.75 6.88

32.76

32.76

17.96

17.96

1.60

1.00

2.26
1.71

1.00

1.10

1.50

1.64

0.90

1.40

1.49

23.45

1.26

7.16

2.95

5.85

6.16 0.06

1.03 0.50 6.65 0.50 2.45 0.50 4.93 0.50

5.87 0.53

1.03

0.50
0.80 1.80

1.45 1.50

0.20

3.85 0.50

0.70
1.50 1.13 1.60

0.50

0.20

1.00

0.40
0.90

0.50
1.60 1.27 0.53

19.91

1.84 6.04 7.53 3.53 0.98

1.31 0.50 5.53 0.50 6.97 0.50 2.99 0.50 1.12

0.09 1.22 0.50 4.48 1.00

0.05

0.50 2.44 1.40 1.94 1.00 4.29 1.02

17.10

0.55

6.21

2.95 2.81 3.34 1.24
0.50

6.00 0.50 2.50 0.50 6.63 0.47
0.50 0.70

0.10
1.60 0.70

0.30
1.80 0.80

0.50
2.50

0.50
0.95 1.80

0.50
1.60 1.77

0.10

0.47

1.10

0.48

5.51

0.47

6.91

0.47

1.26

0.10
1.81

0.25
0.25
1.10

0.10

1.20

0.48

5.51

0.47

6.91

0.47

3.17

0.50

1.20

1.45

6.00

7.50

3.51

1.45

19.91

+12.80

79.95 m2

3.13

m2 5.27

m2

5.34 m2

4.88 m2

7.08 m2 7.06 m2

89.69 m2
85.15 m2

7.60 m2

1.94 m2 1.94 m2

12.75 m2

148.90 m2

მინაბლოკის შევსება მინაბლოკის შევსება

მინაბლოკის შევსება მინაბლოკის შევსება

მინაბლოკის შევსება

ბინა # 13

საზაფხულო
ფართი

საცხოვრებელი
ფართი

79.95 m

2

10.20 m

2

ბინა # 14

საზაფხულო
ფართი

საცხოვრებელი
ფართი

89.69 m

2

13.88 m

2

ბინა # 15

საზაფხულო
ფართი

საცხოვრებელი

ფართი 85.15 მ

2

13.87 m

2

ბინა # 16

საზაფხულო
ფართი

საცხოვრებელი

ფართი 101.33 მ

2

14.74 m

2

ბინა # 7B

საზაფხულო
ფართი

საცხოვრებელი

ფართი 129.55 მ

2

12.11 m

2

ბინა # 8B

საზაფხულო
ფართი

საცხოვრებელი

ფართი 148.90 მ

2

13.38 m

2

სართულის გეგმა +12.80

GSPublisherVersion 0.1.100.100

თ. დურმიშიძე

ხელმძღვანელი

პრ. ავტორი

კონსტრუქტორი

სტადია ფურცელი სულ

pr.

ინდ. მეწარმე "დავით ბაირამაშვილი"

დ.ბაირამაშვილი

მ.საველიძე

მრავალბინიანი საცხოვრებელი სახლის
არქიტექტურული პროექტის კორექტირება

1:100

დამკვეთი
beso Todua

2019

ქ. თბილისი, მაისურაძის ქუჩა # 11 (ნაკვეთი 04\007)

7.60 m2

101.33 m2

42.37 m2

3.16 m2

1 1.94 m2.94 m2

129.55 m2

18.87 m2

3.29 m2 4.44 m2

4.56 m2 4.44 m2

4.38 m2 4.38 m2

1

1

2

2

3

3

4

4

z z

e e

d d

g g

b b

a a

b

b

a

a

g

g

d

d

5

5

4

4

3

3

1
2

2

1

20 x 0.16 = 3.20

1

2

3

4

5

6

7

8

9

10

11
12
13
14
15
16
17
18
19
20

3-3

4.00 6.44 4.28

1.05 0.60 3.30 0.60 5.84 0.60 3.58 0.60

1.05 0.60 3.25 0.65 1.45 1.65 1.30 1.50 0.55 3.58 0.60 1.05

1.05 0.60 3.30 0.60 1.45

0.40

0.10

0.95

0.20
0.80

0.50
1.50 0.55 3.58 0.60 1.05 0.74

0.60

0.50

1.70 1.03 2.35 1.20

0.45

2.20 0.90 2.00

0.50

0.60

0.40

2.20

0.60

2.50 0.80 1.70

0.40

0.10

0.55

0.60

0.58

2.40 1.00 1.70

0.50

0.60

0.60 6.18 0.60 6.05 0.60 2.60 0.60 6.05 0.60 6.18 0.60

0.60

0.50

1.70 1.00 2.40

0.58

0.60

0.45

2.20 0.90 2.00 0.50 4.90 0.10 1.85

0.20

0.55

2.25

0.60

0.58

2.40 1.00 1.70

0.50

0.60

1.05

0.60 6.18 0.60 6.05 0.60 2.60 0.60 6.05 0.60 6.18 0.60

17.96

4.00 6.44 4.28

1.05 0.60 3.25 7.09 3.58 0.60 1.79

32.76

32.76

6.88 6.75 3.00 6.75 6.88

6.88 6.75 3.00 6.75 6.88

1.64

1.50

0.90

1.00

1.10

1.00

1.60

2.26

1.71

23.45

1.26

7.16

2.95

5.85

6.16 0.06

1.03 0.50 6.65 0.50 2.45 0.50 4.93 0.50

5.87 0.53

1.03

0.50
0.80 1.80

1.45 1.50

0.20

3.85 0.50

0.70
1.50 1.13 1.60

0.50

0.20

1.00

0.40
0.90

0.50
1.60 1.27 0.53

19.91

1.84 6.04 7.53 3.53 0.98

1.31 0.50 5.53 0.50 6.97 0.50 2.99 0.50 1.12

0.09 1.22 0.50 4.48 1.00

0.05

0.50 2.44 1.40 1.94 1.00 4.29 1.02

17.10

0.55

6.21

2.95 2.81 3.34 1.24
0.50

6.00 0.50 2.50 0.50 6.63 0.47
0.50 0.70

0.10
1.60 0.70

0.30
1.80 0.80

0.50
2.50

0.50
0.95 1.80

0.50
1.60 1.77

0.10

0.47

1.10

0.48

5.51

0.47

6.91

0.47

1.26

0.10
1.81

0.25
0.25
1.10

0.10

1.20

0.48

5.51

0.47

6.91

0.47

3.17

0.50

1.20

1.45

6.00

7.50

3.51

1.45

19.91

+16.00

79.95 m2

3.13

m2 5.27

m2

5.34 m2

4.88 m2

7.08 m2 7.06 m2

89.69 m2

85.15 m2

4.85 m2

1.94 m2 1.94 m2

12.75 m2

148.90 m2

მინაბლოკის შევსება მინაბლოკის შევსება

მინაბლოკის შევსება მინაბლოკის შევსება

მინაბლოკის შევსება

ბინა # 17

საზაფხულო
ფართი

საცხოვრებელი
ფართი

79.95 m

2

10.20 m

2

ბინა # 18

საზაფხულო
ფართი

საცხოვრებელი
ფართი

89.69 m

2

13.88 m

2

ბინა # 19

საზაფხულო
ფართი

საცხოვრებელი

ფართი 85.13 მ

2

13.87 m

2

ბინა # 20

საზაფხულო
ფართი

საცხოვრებელი

ფართი 101.33 მ

2

14.74 m

2

ბინა # 9B

საზაფხულო
ფართი

საცხოვრებელი

ფართი 129.55 მ

2

12.11 m

2

ბინა # 10B

საზაფხულო
ფართი

საცხოვრებელი

ფართი 148.90 მ

2

13.38 m

2

სართულის გეგმა +16.00

GSPublisherVersion 0.1.100.100

თ. დურმიშიძე

ხელმძღვანელი

პრ. ავტორი

კონსტრუქტორი

სტადია ფურცელი სულ

pr.

ინდ. მეწარმე "დავით ბაირამაშვილი"

დ.ბაირამაშვილი

მ.საველიძე

მრავალბინიანი საცხოვრებელი სახლის
არქიტექტურული პროექტის კორექტირება

1:100

დამკვეთი
beso Todua

2019

ქ. თბილისი, მაისურაძის ქუჩა # 11 (ნაკვეთი 04\007)

101.33 m2

42.37 m2

3.16 m2

1 1.94 m2.94 m2

1

1

2

2

3

3

4

4

z z

e e

d d

g g

b b

a a

b

b

a

a

g

g

d

d

5

5

4

4

3

3

1
2

2

1

20 x 0.16 = 3.20

1

2

3

4

5

6

7

8

9

10

11
12
13
14
15
16
17
18
19
20

3-3

4.00 6.44 4.28

1.05 0.60 3.30 0.60 5.84 0.60 3.58 0.60

1.05 0.60 3.25 0.65 1.45 1.65 1.30 1.50 0.55 3.58 0.60 1.05

1.05 0.60 3.30 0.60 1.45

0.40

0.10

0.95

0.20
0.80

0.50
1.50 0.55 3.58 0.60 1.05 0.74

0.60

0.50

1.70 1.03 2.35 1.20

0.45

2.20 0.90 2.00

0.50

0.60

0.40

2.20

0.60

2.50 0.80 1.70

0.40

0.10

0.55

0.60

0.58

2.40 1.00 1.70

0.50

0.60

0.60 6.18 0.60 6.05 0.60 2.60 0.60 6.05 0.60 6.18 0.60

0.60

0.50

1.70 1.00 2.40

0.58

0.60

0.45

2.20 0.90 2.00 0.50 4.90 0.10 1.85

0.20

0.55

2.25

0.60

0.58

2.40 1.00 1.70

0.50

0.60

1.05

0.60 6.18 0.60 6.05 0.60 2.60 0.60 6.05 0.60 6.18 0.60

17.96

4.00 6.44 4.28

1.05 0.60 3.25 7.09 3.58 0.60 1.79

32.76

32.76

6.88 6.75 3.00 6.75 6.88

6.88 6.75 3.00 6.75 6.88

1.10

0.90

1.50
1.64

1.00

1.00

1.60

1.71

2.26

23.45

1.26

7.16

2.95

5.85

6.16 0.06

19.91

1.84 6.04 7.53 3.53 0.98

17.10

0.55

6.21

2.95 2.81 3.34 1.24
1.45

6.00

7.50

3.51

1.45

19.91

+19.20

+19.20

79.95 m2

3.13

m2 5.27

m2

5.34 m2

4.88 m2

7.08 m2 7.06 m2

89.69 m2

85.15 m2

4.85 m2

7.60 m2

1.94 m2 1.94 m2

12.75 m2

18.87 m2

მინაბლოკის შევსება მინაბლოკის შევსება

მინაბლოკის შევსება მინაბლოკის შევსება

მინაბლოკის შევსება

ბინა # 21

საზაფხულო
ფართი

საცხოვრებელი
ფართი

79.95 m

2

10.20 m

2

ბინა # 22

საზაფხულო
ფართი

საცხოვრებელი
ფართი

89.69 m

2

13.88 m

2

ბინა # 23

საზაფხულო
ფართი

საცხოვრებელი

ფართი 85.15 მ

2

13.87 m

2

ბინა # 24

საზაფხულო
ფართი

საცხოვრებელი

ფართი 101.33 მ

2

14.74 m

2

სართულის გეგმა +19.20

GSPublisherVersion 0.1.100.100

თ. დურმიშიძე

ხელმძღვანელი

პრ. ავტორი

კონსტრუქტორი

სტადია ფურცელი სულ

pr.

ინდ. მეწარმე "დავით ბაირამაშვილი"

დ.ბაირამაშვილი

მ.საველიძე

მრავალბინიანი საცხოვრებელი სახლის
არქიტექტურული პროექტის კორექტირება

1:100

დამკვეთი
beso Todua

2019

ქ. თბილისი, მაისურაძის ქუჩა # 11 (ნაკვეთი 04\007)

101.33 m2

3.16 m2

1 1.94 m2.94 m2

1

1

2

2

3

3

4

4

z z

e e

d d

g g

b b

a a

3-3

4.00 6.44 4.28

1.05 0.60 3.30 0.60 5.84 0.60 3.58 0.60

1.05 0.60 3.25 0.65 1.45 1.65 1.30 1.50 0.55 3.58 0.60 1.05

1.05 0.60 3.30 0.60 1.45

0.40

0.10

0.95

0.20
0.80

0.50
1.50 0.55 3.58 0.60 1.05 0.74

0.60

0.50

1.70 1.03 2.35 1.20

0.45

2.20 0.90 2.00

0.50

0.60

0.40

2.20

0.60

2.50 0.80 1.70

0.40

0.10

0.55

0.60

0.58

2.40 1.00 1.70

0.50

0.60

0.60 6.18 0.60 6.05 0.60 2.60 0.60 6.05 0.60 6.18 0.60

0.60

0.50

1.70 1.00 2.40

0.58

0.60

0.45

2.20 0.90 2.00 0.50 4.90 0.10 1.85

0.20

0.55

2.25

0.60

0.58

2.40 1.00 1.70

0.50

0.60

1.05

0.60 6.18 0.60 6.05 0.60 2.60 0.60 6.05 0.60 6.18 0.60

17.96

4.00 6.44 4.28

1.05 0.60 3.25 7.09 3.58 0.60 1.79

32.76

32.76

6.88 6.75 3.00 6.75 6.88

6.88 6.75 3.00 6.75 6.88

1.49

0.90 1.40
1.10
1.64

1.50

1.00

1.00

1.71

2.26

1.60

+22.40

79.95 m2

3.13

m2 5.27

m2

5.34 m2

4.88 m2

7.08 m2 7.06 m2

89.69 m2

85.15 m2

4.85 m2

7.60 m2

1.94 m2 1.94 m2

12.75 m2

42.37 m2

მინაბლოკის შევსება მინაბლოკის შევსება

მინაბლოკის შევსება მინაბლოკის შევსება

მინაბლოკის შევსება

ბინა # 25

საზაფხულო
ფართი

საცხოვრებელი
ფართი

79.95 m

2

10.20 m

2

ბინა # 26

საზაფხულო
ფართი

საცხოვრებელი
ფართი

89.69 m

2

13.88 m

2

ბინა # 27

საზაფხულო
ფართი

საცხოვრებელი

ფართი 85.15 მ

2

13.87 m

2

ბინა # 28

საზაფხულო
ფართი

საცხოვრებელი

ფართი 101.33 მ

2

14.74 m

2

სართულის გეგმა +22.40

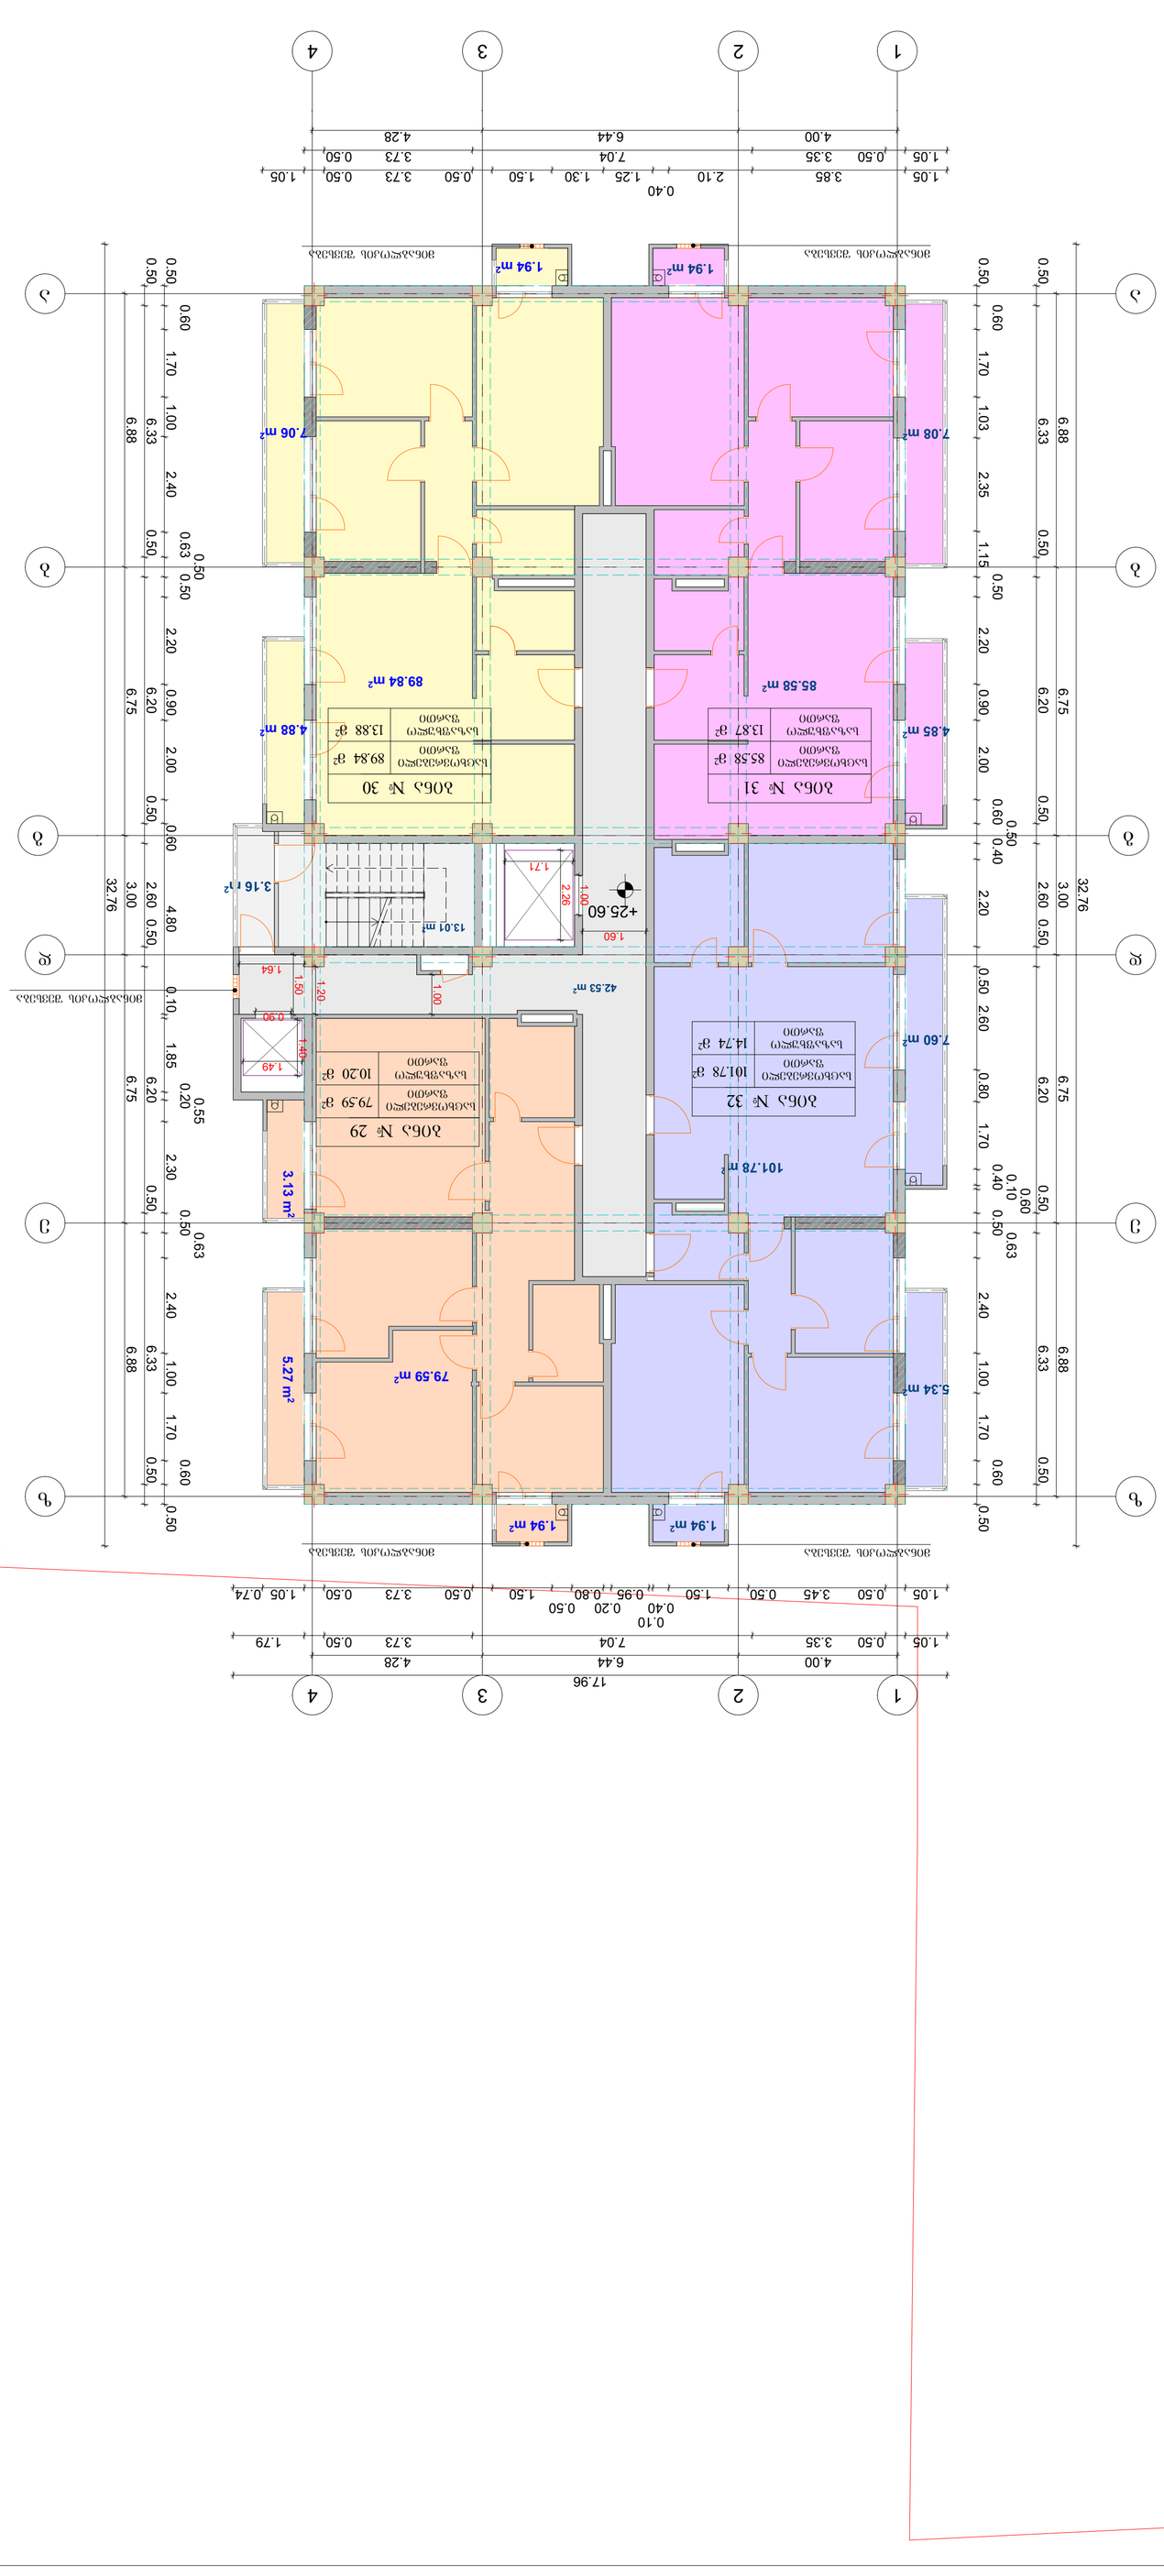

GSPublisherVersion 0.1.100.100

თ. დურმიშიძე

ხელმძღვანელი

პრ. ავტორი

კონსტრუქტორი

სტადია ფურცელი სულ

pr.

ინდ. მეწარმე "დავით ბაირამაშვილი"

დ.ბაირამაშვილი

მ.საველიძე

მრავალბინიანი საცხოვრებელი სახლის
არქიტექტურული პროექტის კორექტირება

1:100

დამკვეთი
beso Todua

2019

ქ. თბილისი, მაისურაძის ქუჩა # 11 (ნაკვეთი 04\007)

101.78 m2

3.16 m2

1 1.94 m2.94 m2

1

1

2

2

3

3

4

4

z z

e e

d d

g g

b b

a a

3-3

4.00 6.44 4.28

1.05 0.50 3.35 7.04 3.73 0.50

1.05 3.85 2.10

0.40
1.25 1.30 1.50 0.50 3.73 0.50 1.05

1.05 0.50 3.45 0.50 1.50

0.40

0.10

0.95

0.20
0.80

0.50
1.50 0.50 3.73 0.50 1.05 0.74

0.50

0.60

1.70 1.03 2.35 1.15

0.50

2.20 0.90 2.00

0.60

0.50

0.40

2.20 0.50 2.60 0.80 1.70

0.40

0.10

0.60

0.50

0.63

2.40 1.00 1.70

0.60

0.50

6.88 6.75 3.00 6.75 6.88

0.50 6.33 0.50 6.20 0.50 2.60 0.50 6.20 0.50 6.33 0.50

0.50

0.60

1.70 1.00 2.40

0.63

0.50

0.50

2.20 0.90 2.00 0.60 4.80 0.10 1.85

0.20

0.55

2.30

0.50

0.63

2.40 1.00 1.70

0.60

0.50

0.50 6.33 0.50 6.20 0.50 2.60 0.50 6.20 0.50 6.33 0.50

17.96

1.05 0.50 3.35 7.04 3.73 0.50 1.79

32.76

32.76

4.00 6.44 4.28

6.88 6.75 3.00 6.75 6.88

1.64

0.90

1.40

1.49

1.00

1.00

2.26
1.71

1.60

1.50

1.20

+25.60

79.59 m2

3.13

m2 5.27

m2

5.34 m2

4.88 m2

7.08 m2 7.06 m2

85.58 m 89.84 m2

2

4.85 m2

7.60 m2

1.94 m2 1.94 m2

13.01 m2

42.53 m2

მინაბლოკის შევსება მინაბლოკის შევსება

მინაბლოკის შევსება მინაბლოკის შევსება

მინაბლოკის შევსება

ბინა # 29

საზაფხულო
ფართი

საცხოვრებელი
ფართი

79.59 m

2

10.20 m

2

ბინა # 30

საზაფხულო
ფართი

საცხოვრებელი
ფართი

89.84 m

2

13.88 m

2

ბინა # 31

საზაფხულო
ფართი

საცხოვრებელი

ფართი 85.58 მ

2

13.87 m

2

ბინა # 32

საზაფხულო
ფართი

საცხოვრებელი

ფართი 101.78 მ

2

14.74 m

2

სართულის გეგმა +25.60

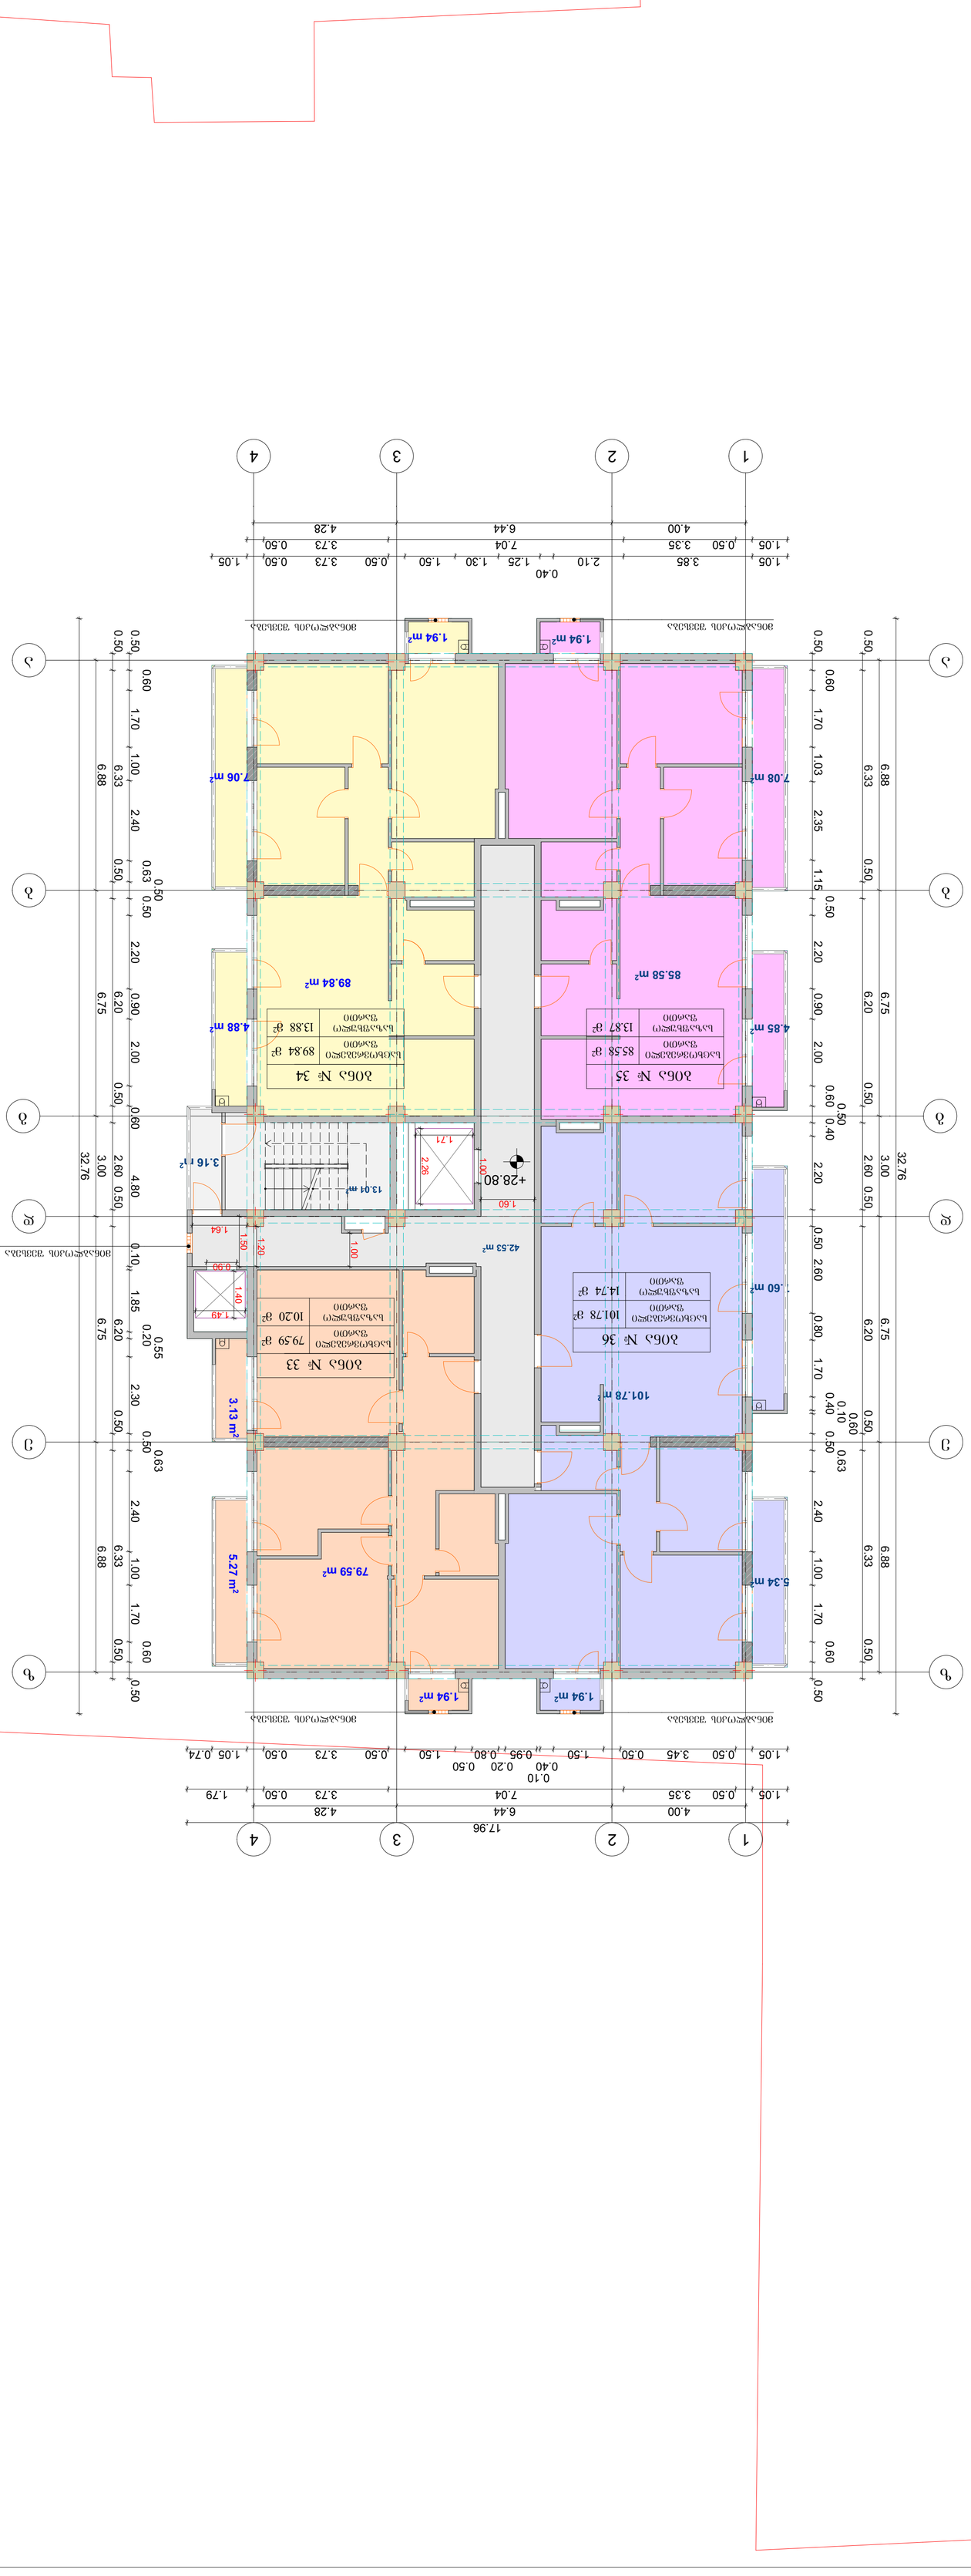

GSPublisherVersion 0.1.100.100

თ. დურმიშიძე

ხელმძღვანელი

პრ. ავტორი

კონსტრუქტორი

სტადია ფურცელი სულ

pr.

ინდ. მეწარმე "დავით ბაირამაშვილი"

დ.ბაირამაშვილი

მ.საველიძე

მრავალბინიანი საცხოვრებელი სახლის
არქიტექტურული პროექტის კორექტირება

1:100

დამკვეთი
beso Todua

2019

ქ. თბილისი, მაისურაძის ქუჩა # 11 (ნაკვეთი 04\007)

7.60 m2

101.78 m2

3.16 m2

1 1.94 m2.94 m2

1

1

2

2

3

3

4

4

z z

e e

d d

g g

b b

a a

3-3

4.00 6.44 4.28

1.05 0.50 3.35 7.04 3.73 0.50

1.05 3.85 2.10

0.40
1.25 1.30 1.50 0.50 3.73 0.50 1.05

1.05 0.50 3.45 0.50 1.50

0.40

0.10

0.95

0.20
0.80

0.50
1.50 0.50 3.73 0.50 1.05 0.74

0.50

0.60

1.70 1.03 2.35 1.15

0.50

2.20 0.90 2.00

0.60

0.50

0.40

2.20 0.50 2.60 0.80 1.70

0.40

0.10

0.60

0.50

0.63

2.40 1.00 1.70

0.60

0.50

6.88 6.75 3.00 6.75 6.88

0.50 6.33 0.50 6.20 0.50 2.60 0.50 6.20 0.50 6.33 0.50

0.50

0.60

1.70 1.00 2.40

0.63

0.50

0.50

2.20 0.90 2.00 0.60 4.80 0.10 1.85

0.20

0.55

2.30

0.50

0.63

2.40 1.00 1.70

0.60

0.50

6.88 6.75 3.00 6.75 6.88

0.50 6.33 0.50 6.20 0.50 2.60 0.50 6.20 0.50 6.33 0.50

17.96

4.00 6.44 4.28

1.05 0.50 3.35 7.04 3.73 0.50 1.79

32.76

32.76

1.20

1.50

1.64

1.00

0.90

1.40

1.49

1.00

2.26
1.71

1.60

+28.80

79.59 m2

3.13

m2 5.27

m2

5.34 m2

4.88 m2

7.08 m2 7.06 m2

89.84 m2
85.58 m2

4.85 m2

1.94 m2 1.94 m2

13.01 m2

42.53 m2

მინაბლოკის შევსება მინაბლოკის შევსება

მინაბლოკის შევსება მინაბლოკის შევსება

მინაბლოკის შევსება

ბინა # 33

საზაფხულო
ფართი

საცხოვრებელი
ფართი

79.59 m

2

10.20 m

2

ბინა # 34

საზაფხულო
ფართი

საცხოვრებელი
ფართი

89.84 m

2

13.88 m

2

ბინა # 35

საზაფხულო
ფართი

საცხოვრებელი

ფართი 85.58 მ

2

13.87 m

2

ბინა # 36

საზაფხულო
ფართი

საცხოვრებელი

ფართი 101.78 მ

2

14.74 m

2

სართულის გეგმა +28.80

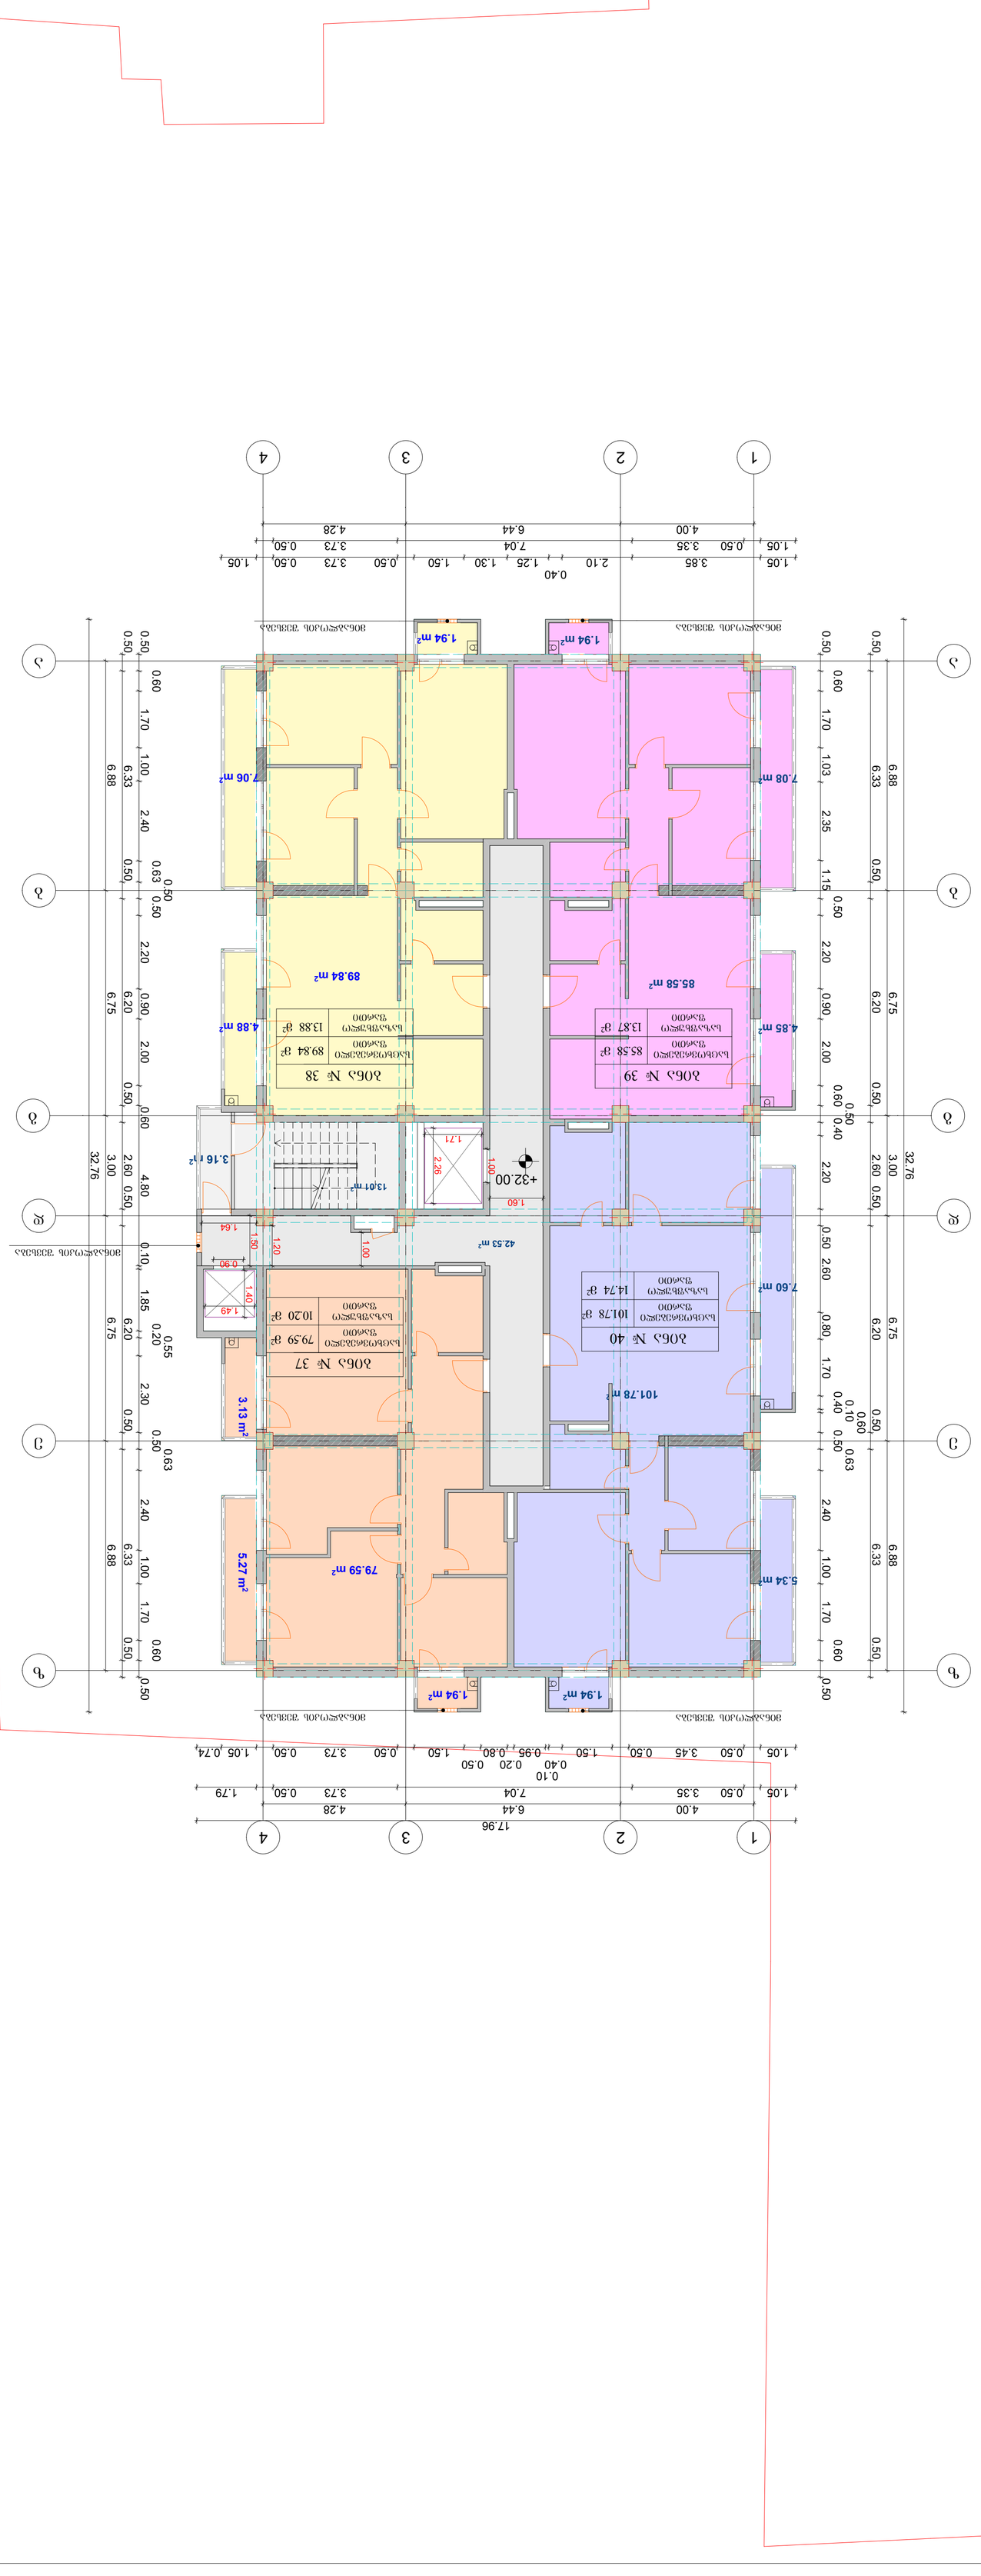

GSPublisherVersion 0.1.100.100

თ. დურმიშიძე

ხელმძღვანელი

პრ. ავტორი

კონსტრუქტორი

სტადია ფურცელი სულ

pr.

ინდ. მეწარმე "დავით ბაირამაშვილი"

დ.ბაირამაშვილი

მ.საველიძე

მრავალბინიანი საცხოვრებელი სახლის
არქიტექტურული პროექტის კორექტირება

1:100

დამკვეთი
beso Todua

2019

ქ. თბილისი, მაისურაძის ქუჩა # 11 (ნაკვეთი 04\007)

101.78 m2

3.16 m2

1 1.94 m2.94 m2

1

1

2

2

3

3

4

4

z z

e e

d d

g g

b b

a a

3-3

4.00 6.44 4.28

1.05 0.50 3.35 7.04 3.73 0.50

1.05 3.85 2.10

0.40
1.25 1.30 1.50 0.50 3.73 0.50 1.05

1.05 0.50 3.45 0.50 1.50

0.40

0.10

0.95

0.20
0.80

0.50
1.50 0.50 3.73 0.50 1.05 0.74

0.50

0.60

1.70 1.03 2.35 1.15

0.50

2.20 0.90 2.00

0.60

0.50

0.40

2.20 0.50 2.60 0.80 1.70

0.40

0.10

0.60

0.50

0.63

2.40 1.00 1.70

0.60

0.50

6.88 6.75 3.00 6.75 6.88

0.50 6.33 0.50 6.20 0.50 2.60 0.50 6.20 0.50 6.33 0.50

0.50

0.60

1.70 1.00 2.40

0.63

0.50

0.50

2.20 0.90 2.00 0.60 4.80 0.10 1.85

0.20

0.55

2.30

0.50

0.63

2.40 1.00 1.70

0.60

0.50

6.88 6.75 3.00 6.75 6.88

0.50 6.33 0.50 6.20 0.50 2.60 0.50 6.20 0.50 6.33 0.50

17.96

4.00 6.44 4.28

1.05 0.50 3.35 7.04 3.73 0.50 1.79

32.76

32.76

1.60

1.00

1.00

1.20
1.64

1.50

0.90

1.40

1.49

1.71

2.26

+32.00

79.59 m2

3.13

m2 5.27

m2

5.34 m2

4.88 m2

7.08 m2 7.06 m2

89.84 m2

85.58 m2

4.85 m2

7.60 m2

1.94 m2 1.94 m2

13.01 m2

42.53 m2

მინაბლოკის შევსება მინაბლოკის შევსება

მინაბლოკის შევსება მინაბლოკის შევსება

მინაბლოკის შევსება

ბინა # 37

საზაფხულო
ფართი

საცხოვრებელი
ფართი

79.59 m

2

10.20 m

2

ბინა # 38

საზაფხულო
ფართი

საცხოვრებელი
ფართი

89.84 m

2

13.88 m

2

ბინა # 39

საზაფხულო
ფართი

საცხოვრებელი

ფართი 85.58 მ

2

13.87 m

2

ბინა # 40

საზაფხულო
ფართი

საცხოვრებელი

ფართი 101.78 მ

2

14.74 m

2

სართულის გეგმა +32.00

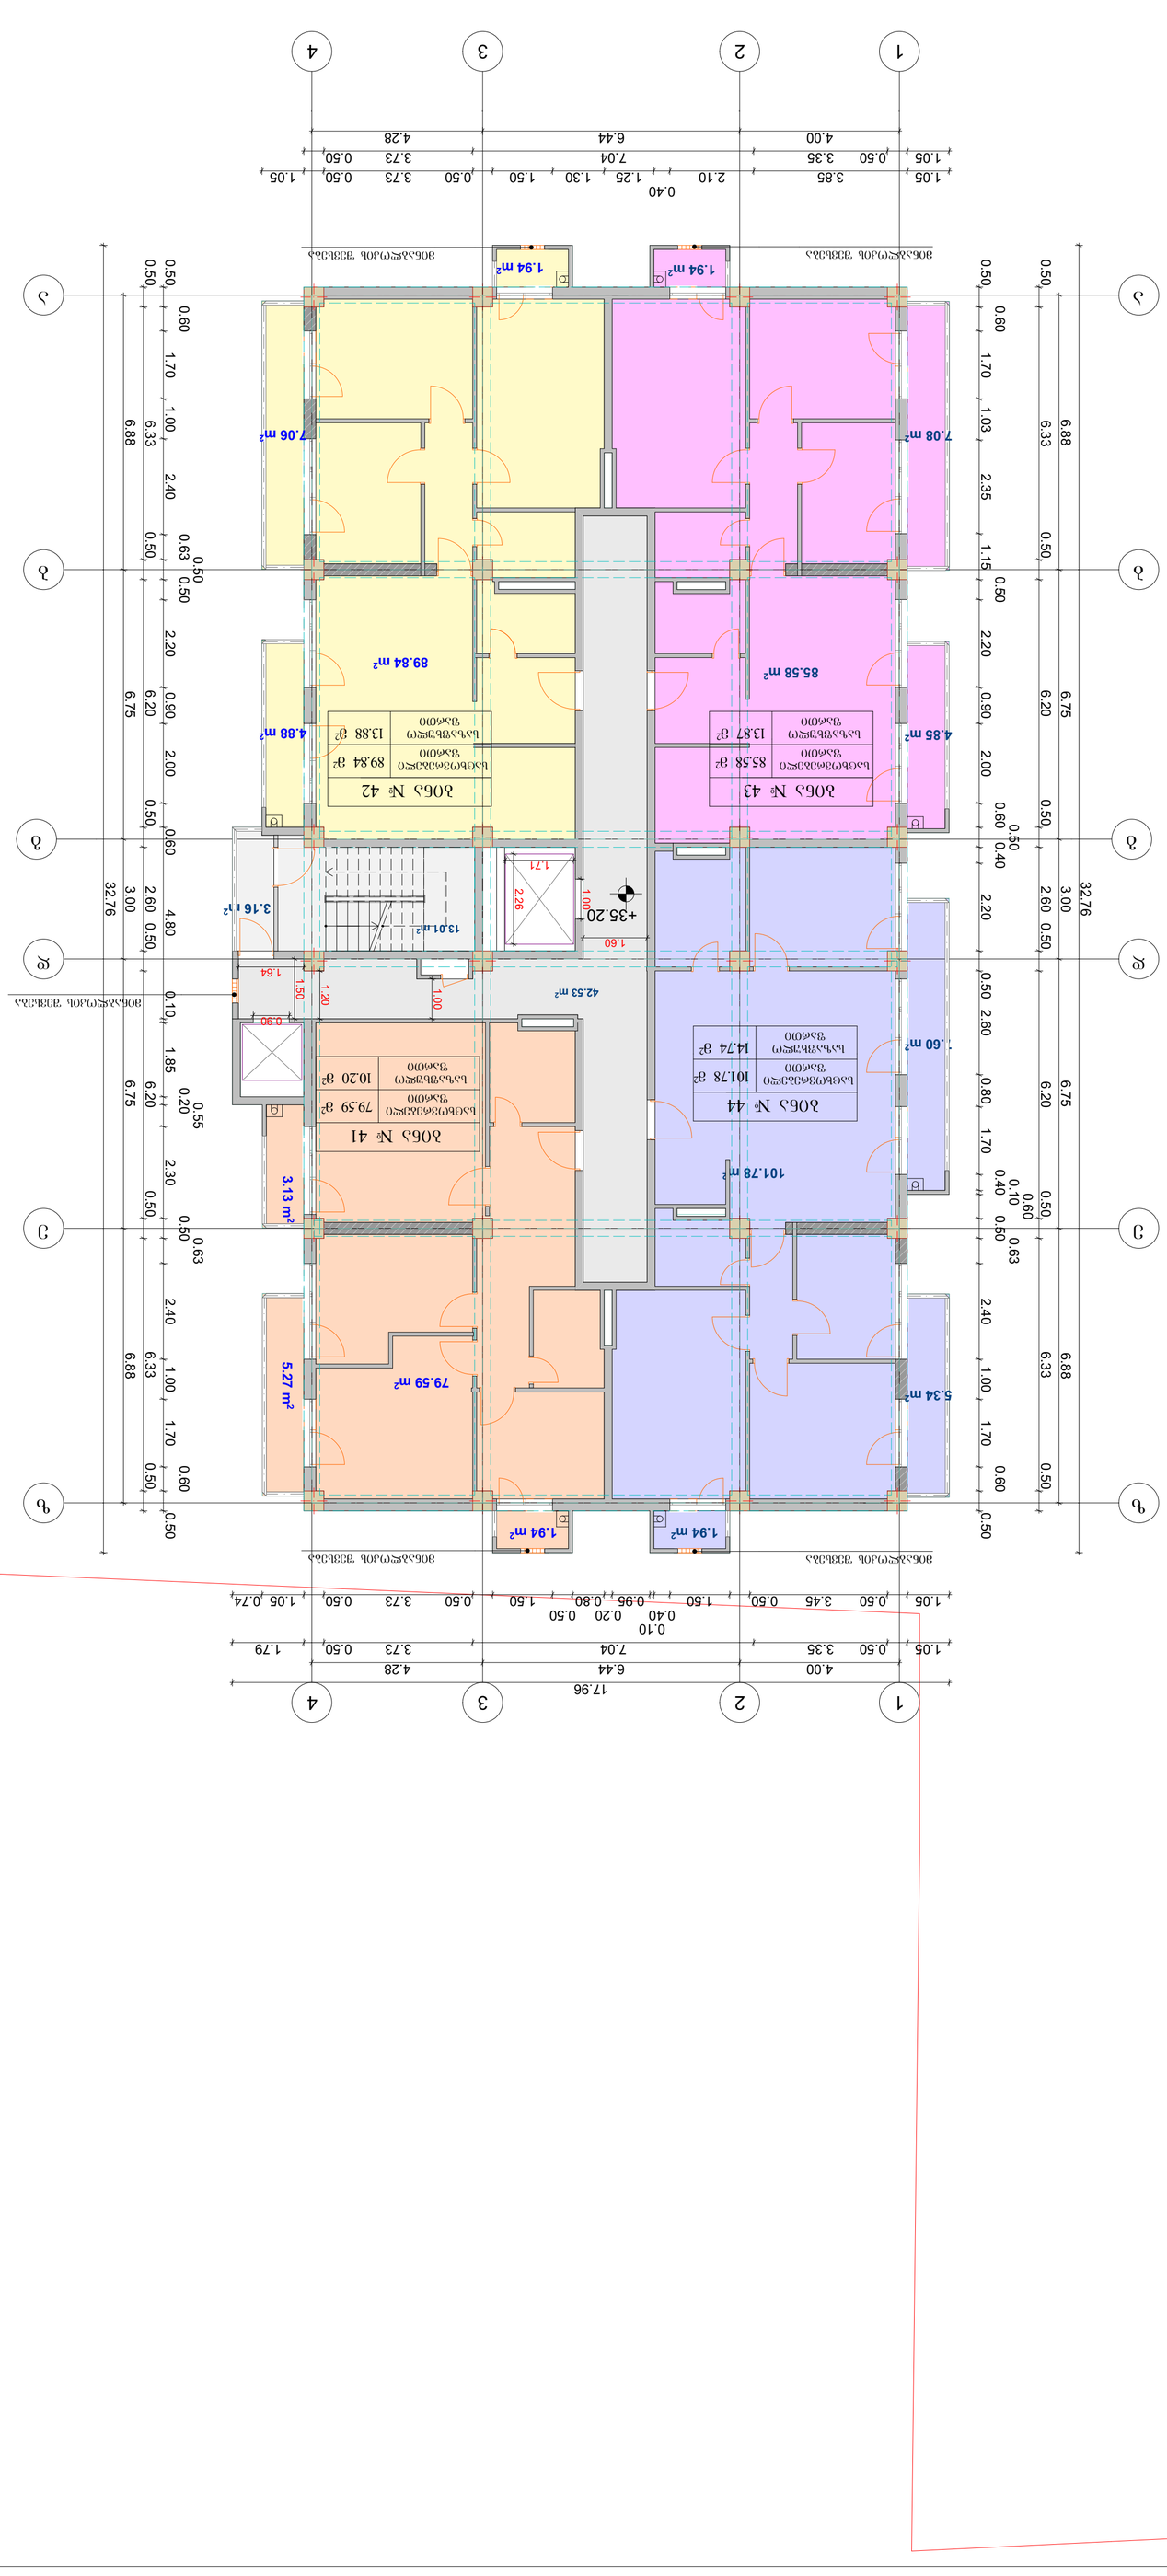

GSPublisherVersion 0.1.100.100

თ. დურმიშიძე

ხელმძღვანელი

პრ. ავტორი

კონსტრუქტორი

სტადია ფურცელი სულ

pr.

ინდ. მეწარმე "დავით ბაირამაშვილი"

დ.ბაირამაშვილი

მ.საველიძე

მრავალბინიანი საცხოვრებელი სახლის
არქიტექტურული პროექტის კორექტირება

1:100

დამკვეთი
beso Todua

2019

ქ. თბილისი, მაისურაძის ქუჩა # 11 (ნაკვეთი 04\007)

7.60 m2

101.78 m2

3.16 m2

1 1.94 m2.94 m2

1

1

2

2

3

3

4

4

z z

e e

d d

g g

b b

a a

3-3

4.00 6.44 4.28

1.05 0.50 3.35 7.04 3.73 0.50

1.05 3.85 2.10

0.40
1.25 1.30 1.50 0.50 3.73 0.50 1.05

1.05 0.50 3.45 0.50 1.50

0.40

0.10

0.95

0.20
0.80

0.50
1.50 0.50 3.73 0.50 1.05 0.74

0.50

0.60

1.70 1.03 2.35 1.15

0.50

2.20 0.90 2.00

0.60

0.50

0.40

2.20 0.50 2.60 0.80 1.70

0.40

0.10

0.60

0.50

0.63

2.40 1.00 1.70

0.60

0.50

6.88 6.75 3.00 6.75 6.88

0.50 6.33 0.50 6.20 0.50 2.60 0.50 6.20 0.50 6.33 0.50

0.50

0.60

1.70 1.00 2.40

0.63

0.50

0.50

2.20 0.90 2.00 0.60 4.80 0.10 1.85

0.20

0.55

2.30

0.50

0.63

2.40 1.00 1.70

0.60

0.50

6.88 6.75 3.00 6.75 6.88

0.50 6.33 0.50 6.20 0.50 2.60 0.50 6.20 0.50 6.33 0.50

17.96

4.00 6.44 4.28

1.05 0.50 3.35 7.04 3.73 0.50 1.79

32.76

32.76

1.20

1.60

1.00

0.90

1.64

1.50

1.71

2.26

1.00

+35.20

79.59 m2

3.13

m2 5.27

m2

5.34 m2

4.88 m2

7.08 m2 7.06 m2

89.84 m2

85.58 m2

4.85 m2

1.94 m2 1.94 m2

13.01 m2

42.53 m2

მინაბლოკის შევსება მინაბლოკის შევსება

მინაბლოკის შევსება მინაბლოკის შევსება

მინაბლოკის შევსება

ბინა # 41

საზაფხულო
ფართი

საცხოვრებელი
ფართი

79.59 m

2

10.20 m

2

ბინა # 42

საზაფხულო
ფართი

საცხოვრებელი
ფართი

89.84 m

2

13.88 m

2

ბინა # 43

საზაფხულო
ფართი

საცხოვრებელი

ფართი 85.58 მ

2

13.87 m

2

ბინა # 44

საზაფხულო
ფართი

საცხოვრებელი

ფართი 101.78 მ

2

14.74 m

2

სართულის გეგმა +35.20

GSPublisherVersion 0.1.100.100

თ. დურმიშიძე

ხელმძღვანელი

პრ. ავტორი

კონსტრუქტორი

სტადია ფურცელი სულ

pr.

ინდ. მეწარმე "დავით ბაირამაშვილი"

დ.ბაირამაშვილი

მ.საველიძე

მრავალბინიანი საცხოვრებელი სახლის
არქიტექტურული პროექტის კორექტირება

1:100

დამკვეთი
beso Todua

2019

ქ. თბილისი, მაისურაძის ქუჩა # 11 (ნაკვეთი 04\007)

102.04 m2

3.16 m2

1 1.94 m2.94 m2

1

1

2

2

3

3

4

4

z z

e e

d d

g g

b b

a a

3-3

4.00 6.44 4.28

1.05 0.40 3.45 6.99 3.88 0.40

1.05 3.85 2.10 1.65 1.30 1.50 0.45 3.88 0.40 1.05

1.05 0.40 3.60 0.40 1.55

0.40

0.10

0.95

0.20
0.80

0.50
1.50 0.45 3.88 0.40 1.05 0.74

0.40

0.70

1.70 1.03 2.35 1.10

0.55

2.20 0.90 2.00

0.70

0.40

0.40

2.20 0.40 2.70 0.80 1.70

0.40

0.10

0.65

0.40

0.68

2.40 1.00 1.70

0.70

0.40

6.88 6.75 3.00 6.75 6.88

0.40 6.48 0.40 6.35 0.40 2.60 0.40 6.35 0.40 6.48 0.40

0.40

0.70

1.70 1.00 2.40

0.68

0.40

0.55

2.20 0.90 2.00 0.70 4.70 0.10 1.85

0.20

0.55

2.35

0.40

0.68

2.40 1.00 1.70

0.70

0.40

6.88 6.60 3.30 6.60 6.88

0.40 6.48 0.40 6.35 0.40 2.60 0.40 6.35 0.40 6.48 0.40

17.96

4.00 6.44 4.28

1.05 0.40 3.45 6.99 3.88 0.40 1.79

32.76

32.76

1.30
1.64

1.50 1.40

1.49

1.00

1.71

2.26

1.60

0.90

1.00

+38.40

79.79 m2

3.13

m2 5.27

m2

5.34 m2

4.88 m2

7.08 m2 7.06 m2

90.15 m2
85.81 m2

4.85 m2

7.60 m2

1.94 m2 1.94 m2

13.01 m2

42.64 m2

მინაბლოკის შევსება მინაბლოკის შევსება

მინაბლოკის შევსება მინაბლოკის შევსება

მინაბლოკის შევსება

ბინა # 45

საზაფხულო
ფართი

საცხოვრებელი
ფართი

79.79 m

2

10.20 m

2

ბინა # 46

საზაფხულო
ფართი

საცხოვრებელი
ფართი

90.15 m

2

13.88 m

2

ბინა # 47

საზაფხულო
ფართი

საცხოვრებელი

ფართი 85.81 მ

2

13.87 m

2

ბინა # 48

საზაფხულო
ფართი

საცხოვრებელი

ფართი 102.04 მ

2

14.74 m

2

სართულის გეგმა +38.40

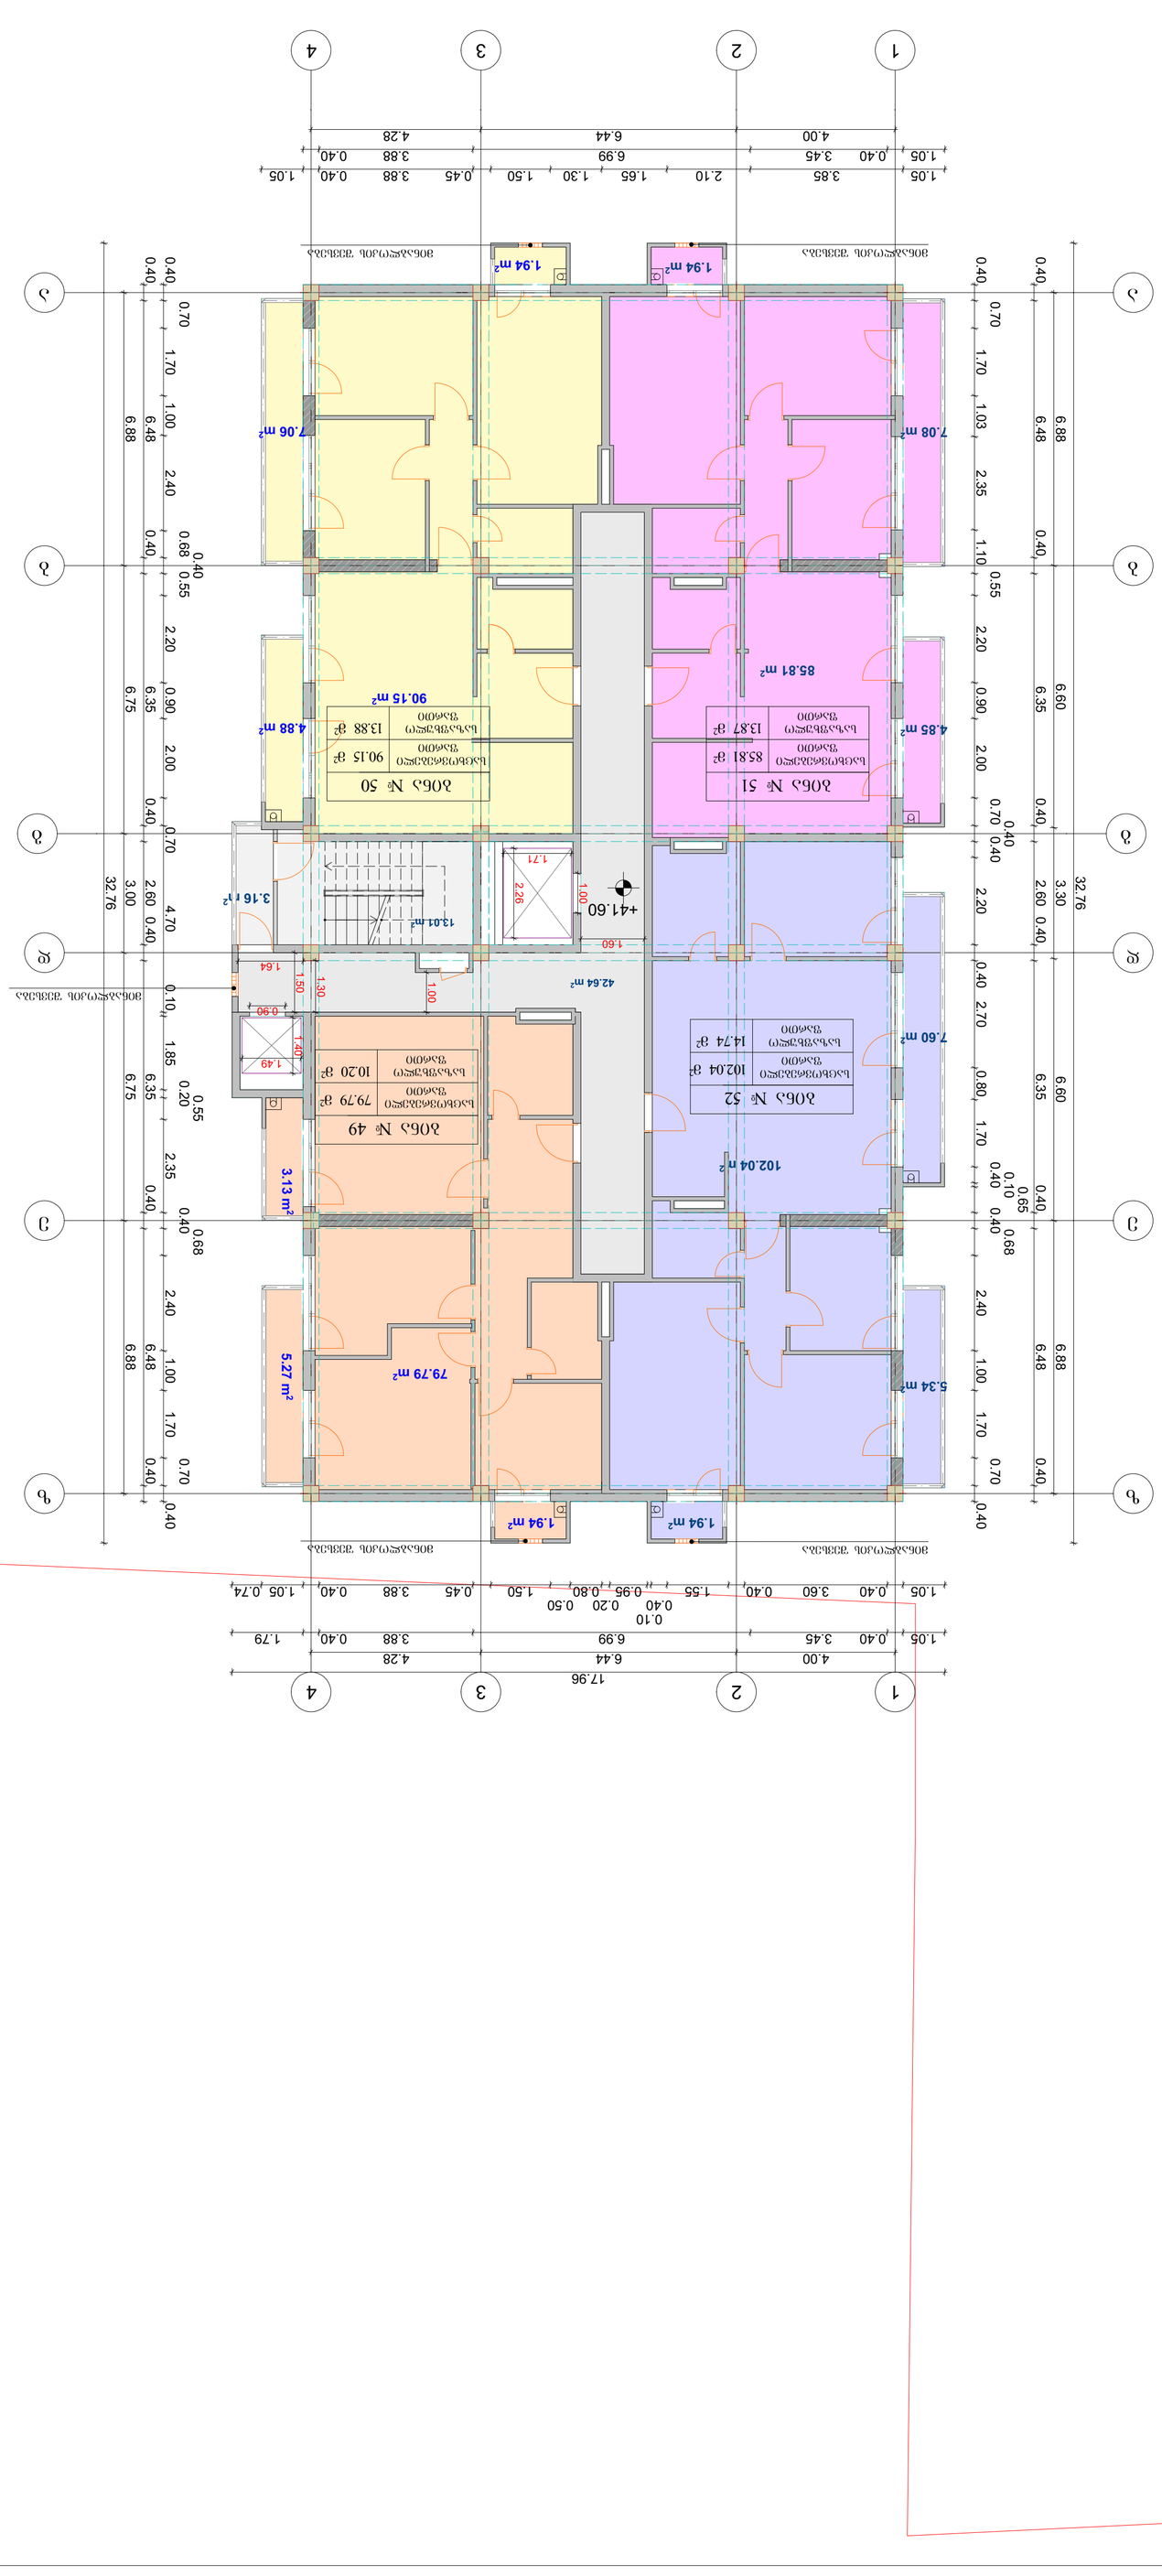

GSPublisherVersion 0.1.100.100

თ. დურმიშიძე

ხელმძღვანელი

პრ. ავტორი

კონსტრუქტორი

სტადია ფურცელი სულ

pr.

ინდ. მეწარმე "დავით ბაირამაშვილი"

დ.ბაირამაშვილი

მ.საველიძე

მრავალბინიანი საცხოვრებელი სახლის
არქიტექტურული პროექტის კორექტირება

1:100

დამკვეთი
beso Todua

2019

ქ. თბილისი, მაისურაძის ქუჩა # 11 (ნაკვეთი 04\007)

102.04 m2

3.16 m2

1 1.94 m2.94 m2

1

1

2

2

3

3

4

4

z z

e e

d d

g g

b b

a a

3-3

4.00 6.44 4.28

1.05 0.40 3.45 6.99 3.88 0.40

1.05 3.85 2.10 1.65 1.30 1.50 0.45 3.88 0.40 1.05

1.05 0.40 3.60 0.40 1.55

0.40

0.10

0.95

0.20
0.80

0.50
1.50 0.45 3.88 0.40 1.05 0.74

0.40

0.70

1.70 1.03 2.35 1.10

0.55

2.20 0.90 2.00

0.70

0.40

0.40

2.20 0.40 2.70 0.80 1.70

0.40

0.10

0.65

0.40

0.68

2.40 1.00 1.70

0.70

0.40

6.88 6.75 3.00 6.75 6.88

0.40 6.48 0.40 6.35 0.40 2.60 0.40 6.35 0.40 6.48 0.40

0.40

0.70

1.70 1.00 2.40

0.68

0.40

0.55

2.20 0.90 2.00 0.70 4.70 0.10 1.85

0.20

0.55

2.35

0.40

0.68

2.40 1.00 1.70

0.70

0.40

6.88 6.60 3.30 6.60 6.88

0.40 6.48 0.40 6.35 0.40 2.60 0.40 6.35 0.40 6.48 0.40

17.96

4.00 6.44 4.28

1.05 0.40 3.45 6.99 3.88 0.40 1.79

32.76

32.76

1.00

1.30

0.90

1.50
1.64

1.40

1.49

1.60

1.00

1.71

2.26

+41.60

79.79 m2

3.13

m2 5.27

m2

5.34 m2

4.88 m2

7.08 m2 7.06 m2

90.15 m2

85.81 m2

4.85 m2

7.60 m2

1.94 m2 1.94 m2

13.01 m2

42.64 m2

მინაბლოკის შევსება მინაბლოკის შევსება

მინაბლოკის შევსება მინაბლოკის შევსება

მინაბლოკის შევსება

ბინა # 49

საზაფხულო
ფართი

საცხოვრებელი
ფართი

79.79 m

2

10.20 m

2

ბინა # 50

საზაფხულო
ფართი

საცხოვრებელი
ფართი

90.15 m

2

13.88 m

2

ბინა # 51

საზაფხულო
ფართი

საცხოვრებელი

ფართი 85.81 მ

2

13.87 m

2

ბინა # 52

საზაფხულო
ფართი

საცხოვრებელი

ფართი 102.04 მ

2

14.74 m

2

სართულის გეგმა +41.60

GSPublisherVersion 0.1.100.100

თ. დურმიშიძე

ხელმძღვანელი

პრ. ავტორი

კონსტრუქტორი

სტადია ფურცელი სულ

pr.

ინდ. მეწარმე "დავით ბაირამაშვილი"

დ.ბაირამაშვილი

მ.საველიძე

მრავალბინიანი საცხოვრებელი სახლის
არქიტექტურული პროექტის კორექტირება

1:100

დამკვეთი
beso Todua

2019

ქ. თბილისი, მაისურაძის ქუჩა # 11 (ნაკვეთი 04\007)

102.04 m2

3.16 m2

1 1.94 m2.94 m2

1

1

2

2

3

3

4

4

z z

e e

d d

g g

b b

a a

3-3

4.00 6.44 4.28

1.05 0.40 3.45 6.99 3.88 0.40

1.05 3.85 2.10 1.65 1.30 1.50 0.45 3.88 0.40 1.05

1.05 0.40 3.60 0.40 1.55

0.40

0.10

0.95

0.20
0.80

0.50
1.50 0.45 3.88 0.40 1.05 0.74

0.40

0.70

1.70 1.03 2.35 1.10

0.55

2.20 0.90 2.00

0.70

0.40

0.40

2.20 0.40 2.70 0.80 1.70

0.40

0.10

0.65

0.40

0.68

2.40 1.00 1.70

0.70

0.40

6.88 6.75 3.00 6.75 6.88

0.40 6.48 0.40 6.35 0.40 2.60 0.40 6.35 0.40 6.48 0.40

0.40

0.70

1.70 1.00 2.40

0.68

0.40

0.55

2.20 0.90 2.00 0.70 4.70 0.10 1.85

0.20

0.55

2.35

0.40

0.68

2.40 1.00 1.70

0.70

0.40

6.88 6.60 3.30 6.60 6.88

0.40 6.48 0.40 6.35 0.40 2.60 0.40 6.35 0.40 6.48 0.40

17.96

4.00 6.44 4.28

1.05 0.40 3.45 6.99 3.88 0.40 1.79

32.76

32.76

1.30
1.64

1.50

0.90

1.00

2.26
1.71

1.00

1.60

+44.80

79.79 m2

3.13

m2 5.27

m2

5.34 m2

4.88 m2

7.08 m2 7.06 m2

85 90.15 m2.81 m2

4.85 m2

7.60 m2

1.94 m2 1.94 m2

13.01 m2

42.64 m2

მინაბლოკის შევსება მინაბლოკის შევსება

მინაბლოკის შევსება მინაბლოკის შევსება

მინაბლოკის შევსება

ბინა # 53

საზაფხულო
ფართი

საცხოვრებელი
ფართი

79.79 m

2

10.20 m

2

ბინა # 54

საზაფხულო
ფართი

საცხოვრებელი
ფართი

90.15 m

2

13.88 m

2

ბინა # 55

საზაფხულო
ფართი

საცხოვრებელი

ფართი 85.81 მ

2

13.87 m

2

ბინა # 56

საზაფხულო
ფართი

საცხოვრებელი

ფართი 102.04 მ

2

14.74 m

2

სართულის გეგმა +44.80

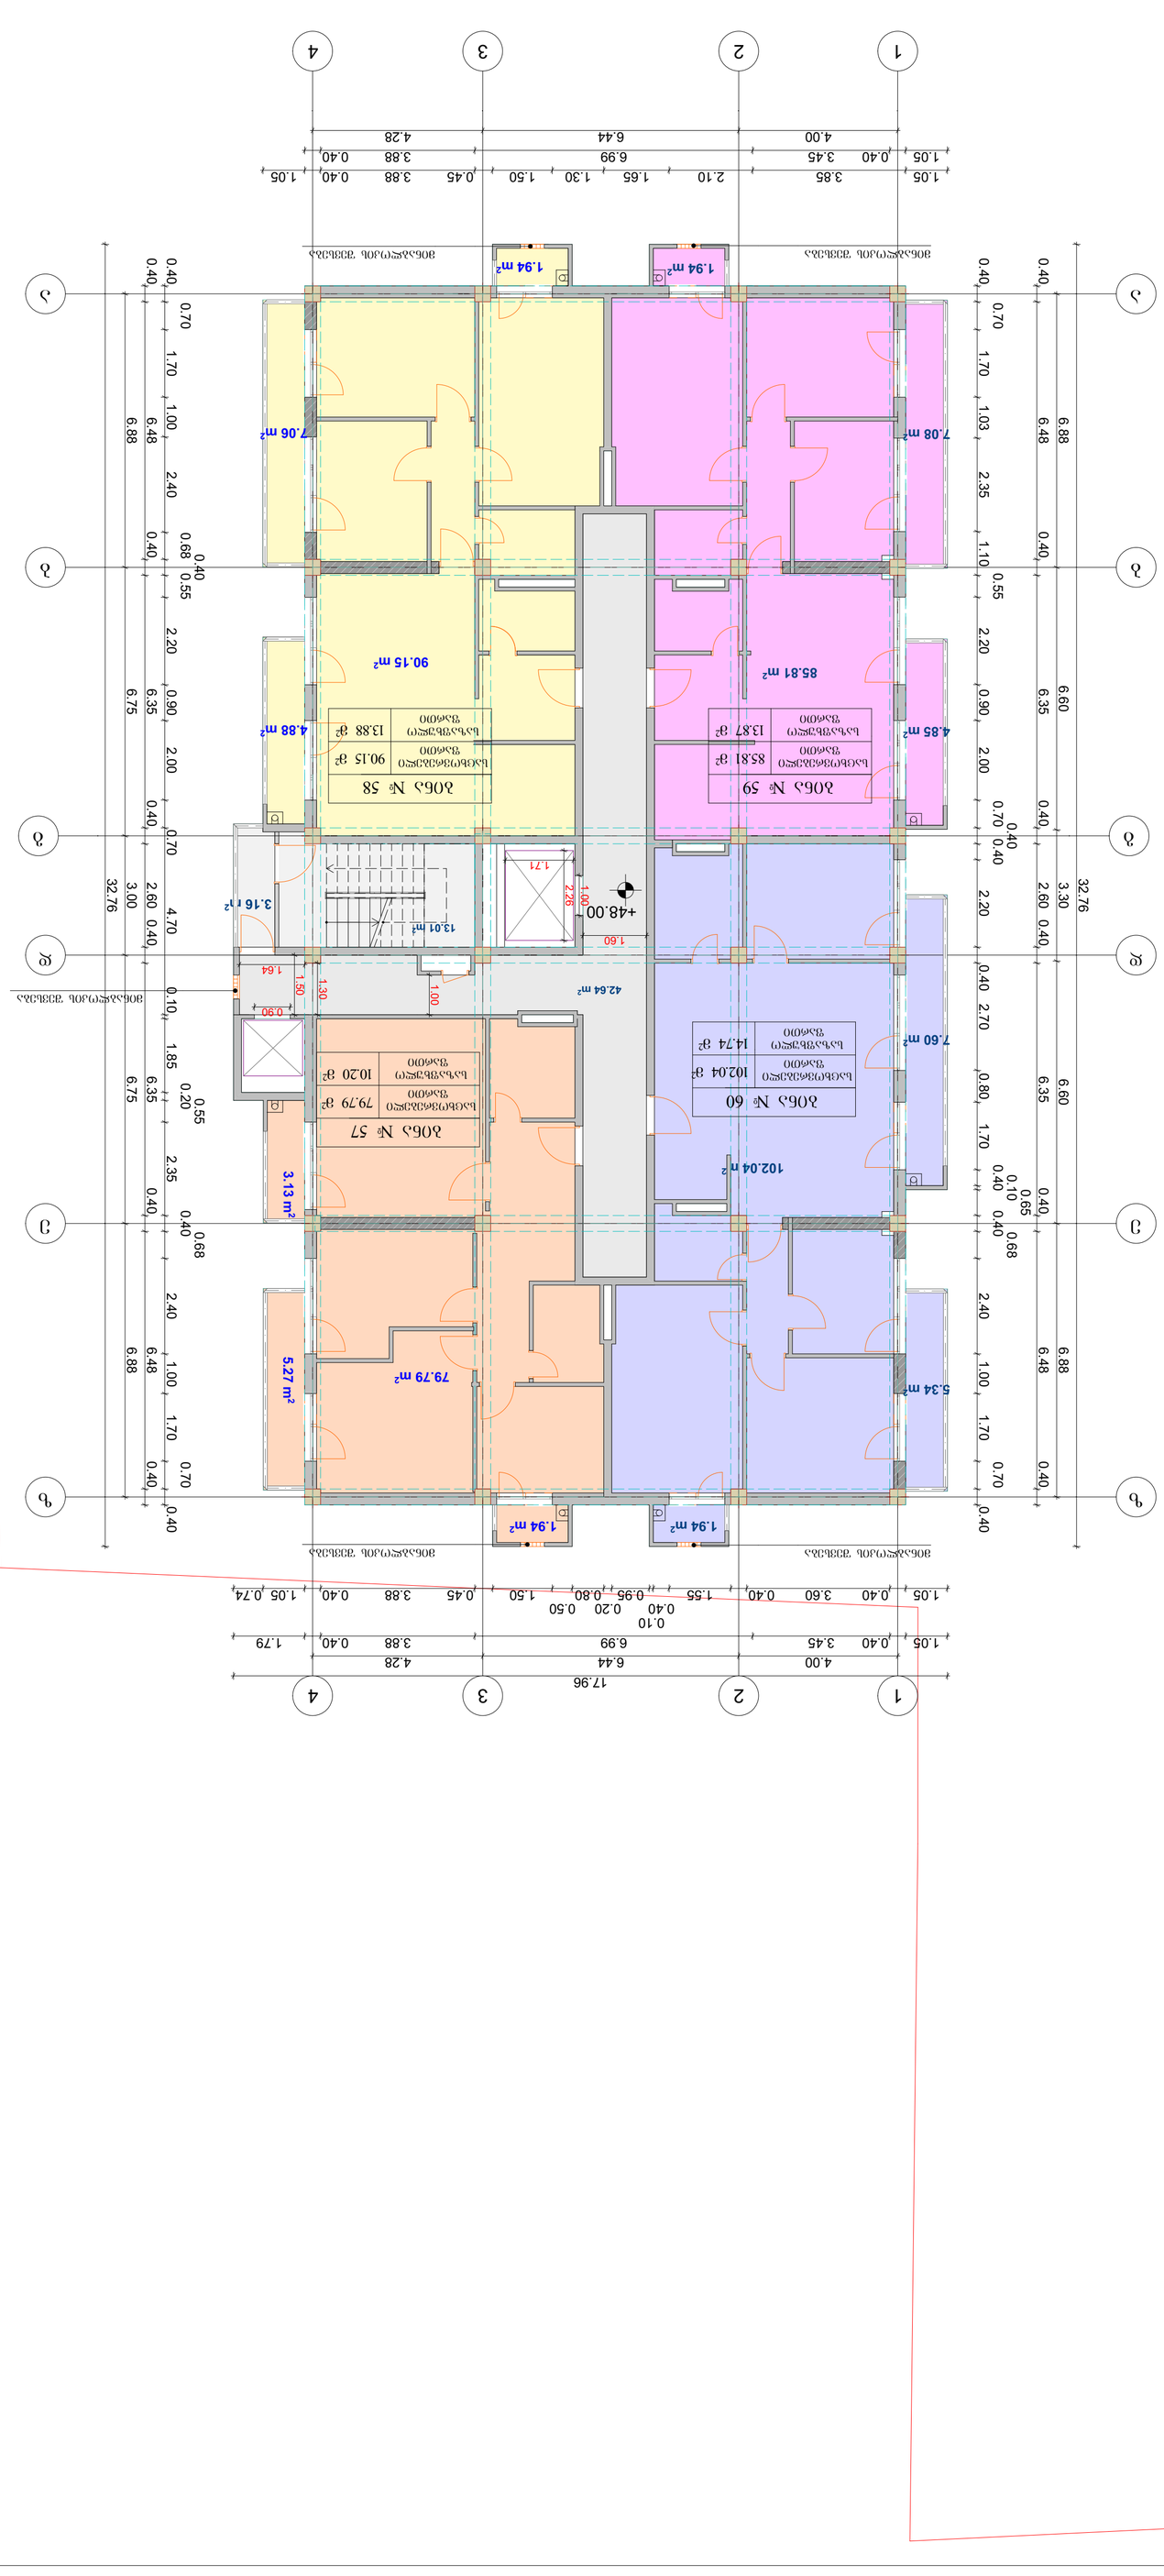

GSPublisherVersion 0.1.100.100

თ. დურმიშიძე

ხელმძღვანელი

პრ. ავტორი

კონსტრუქტორი

სტადია ფურცელი სულ

pr.

ინდ. მეწარმე "დავით ბაირამაშვილი"

დ.ბაირამაშვილი

მ.საველიძე

მრავალბინიანი საცხოვრებელი სახლის
არქიტექტურული პროექტის კორექტირება

1:100

დამკვეთი
beso Todua

2019

ქ. თბილისი, მაისურაძის ქუჩა # 11 (ნაკვეთი 04\007)

102.04 m2

3.16 m2

1 1.94 m2.94 m2

1

1

2

2

3

3

4

4

z z

e e

d d

g g

b b

a a

3-3

4.00 6.44 4.28

1.05 0.40 3.45 6.99 3.88 0.40

1.05 3.85 2.10 1.65 1.30 1.50 0.45 3.88 0.40 1.05

1.05 0.40 3.60 0.40 1.55

0.40

0.10

0.95

0.20
0.80

0.50
1.50 0.45 3.88 0.40 1.05 0.74

0.40

0.70

1.70 1.03 2.35 1.10

0.55

2.20 0.90 2.00

0.70

0.40

0.40

2.20 0.40 2.70 0.80 1.70

0.40

0.10

0.65

0.40

0.68

2.40 1.00 1.70

0.70

0.40

6.88 6.75 3.00 6.75 6.88

0.40 6.48 0.40 6.35 0.40 2.60 0.40 6.35 0.40 6.48 0.40

0.40

0.70

1.70 1.00 2.40

0.68

0.40

0.55

2.20 0.90 2.00 0.70 4.70 0.10 1.85

0.20

0.55

2.35

0.40

0.68

2.40 1.00 1.70

0.70

0.40

6.88 6.60 3.30 6.60 6.88

0.40 6.48 0.40 6.35 0.40 2.60 0.40 6.35 0.40 6.48 0.40

17.96

4.00 6.44 4.28

1.05 0.40 3.45 6.99 3.88 0.40 1.79

32.76

32.76

1.00

1.30

0.90

1.50

1.64

1.00

2.26
1.71

1.60

+48.00

79.79 m2

3.13

m2 5.27

m2

5.34 m2

4.88 m2

7.08 m2 7.06 m2

90.15 m2

85.81 m2

4.85 m2

7.60 m2

1.94 m2 1.94 m2

42.64 m2

13.01 m2

მინაბლოკის შევსება მინაბლოკის შევსება

მინაბლოკის შევსება მინაბლოკის შევსება

მინაბლოკის შევსება

ბინა # 57

საზაფხულო
ფართი

საცხოვრებელი
ფართი

79.79 m

2

10.20 m

2

ბინა # 58

საზაფხულო
ფართი

საცხოვრებელი
ფართი

90.15 m

2

13.88 m

2

ბინა # 59

საზაფხულო
ფართი

საცხოვრებელი

ფართი 85.81 მ

2

13.87 m

2

ბინა # 60

საზაფხულო
ფართი

საცხოვრებელი

ფართი 102.04 მ

2

14.74 m

2

სართულის გეგმა +48.00

GSPublisherVersion 0.1.100.100

თ. დურმიშიძე

ხელმძღვანელი

პრ. ავტორი

კონსტრუქტორი

სტადია ფურცელი სულ

pr.

ინდ. მეწარმე "დავით ბაირამაშვილი"

დ.ბაირამაშვილი

მ.საველიძე

მრავალბინიანი საცხოვრებელი სახლის
არქიტექტურული პროექტის კორექტირება

1:100

დამკვეთი
beso Todua

2019

ქ. თბილისი, მაისურაძის ქუჩა # 11 (ნაკვეთი 04\007)

102.04 m2

3.16 m2

1 1.94 m2.94 m2

1

1

2

2

3

3

4

4

z z

e e

d d

g g

b b

a a

3-3

4.00 6.44 4.28

1.05 0.40 3.45 6.99 3.88 0.40

1.05 3.85 2.10 1.65 1.30 1.50 0.45 3.88 0.40 1.05

1.05 0.40 3.60 0.40 1.55

0.40

0.10

0.95

0.20
0.80

0.50
1.40

0.10
0.45 3.88 0.40 1.05 0.74

0.40

0.70

1.70 1.03 2.35 1.10

0.55

2.20 0.90 2.00

0.70

0.40

0.40

2.20 0.40 2.70 0.80 1.70

0.40

0.10

0.65

0.40

0.68

2.40 1.00 1.70

0.70

0.40

6.88 6.75 3.00 6.75 6.88

0.40 6.48 0.40 6.35 0.40 2.60 0.40 6.35 0.40 6.48 0.40

0.40

0.70

1.70 1.00 2.40

0.68

0.40

0.55

2.20 0.90 2.00 0.70 4.70 0.10 1.85

0.20

0.55

2.35

0.40

0.68

2.40 1.00 1.70

0.70

0.40

6.88 6.60 3.30 6.60 6.88

0.40 6.48 0.40 6.35 0.40 2.60 0.40 6.35 0.40 6.48 0.40

17.96

4.00 6.44 4.28

1.05 0.40 3.45 6.99 3.88 0.40 1.79

32.76

32.76

1.60

1.00

1.71

2.26

0.90

1.40

1.49

1.30
1.64

1.50

1.00

+51.20

79.79 m2

3.13

m2 5.27

m2

5.34 m2

4.88 m2

7.08 m2 7.06 m2

85 90.15 m2.81 m2

4.85 m2

7.60 m2

1.94 m2 1.94 m2

42.64 m2

13.01 m2

მინაბლოკის შევსება მინაბლოკის შევსება

მინაბლოკის შევსება მინაბლოკის შევსება

მინაბლოკის შევსება

ბინა # 61

საზაფხულო
ფართი

საცხოვრებელი
ფართი

79.79 m

2

10.20 m

2

ბინა # 62

საზაფხულო
ფართი

საცხოვრებელი
ფართი

90.15 m

2

13.88 m

2

ბინა # 63

საზაფხულო
ფართი

საცხოვრებელი

ფართი 85.81 მ

2

13.87 m

2

ბინა # 64

საზაფხულო
ფართი

საცხოვრებელი

ფართი 102.04 მ

2

14.74 m

2

სართულის გეგმა +51.20

GSPublisherVersion 0.1.100.100

თ. დურმიშიძე

ხელმძღვანელი

პრ. ავტორი

კონსტრუქტორი

სტადია ფურცელი სულ

pr.

ინდ. მეწარმე "დავით ბაირამაშვილი"

დ.ბაირამაშვილი

მ.საველიძე

მრავალბინიანი საცხოვრებელი სახლის
არქიტექტურული პროექტის კორექტირება

1:100

დამკვეთი
beso Todua

2019

ქ. თბილისი, მაისურაძის ქუჩა # 11 (ნაკვეთი 04\007)

3.16 m2

1

1

2

2

3

3

4

4

z z

e e

d d

g g

b b

a a

3-3

6.88 6.60 3.30 6.60 6.88

4.00 6.44 4.28

29.57

6.88 6.60 3.30 6.60 6.88

29.57

16.91

4.00 6.44 4.28
16.91

3.00

3.65

+54.40

413.65 m2

13.01 m2

მინაბლოკის შევსება

ტერასა

სართულის გეგმა +54.40

GSPublisherVersion 0.1.100.100

თ. დურმიშიძე

ხელმძღვანელი
პრ. ავტორი

კონსტრუქტორი

სტადია ფურცელი სულ

pr.

ინდ. მეწარმე "დავით ბაირამაშვილი"

დ.ბაირამაშვილი

მ.საველიძე

მრავალბინიანი საცხოვრებელი სახლის
არქიტექტურული პროექტის კორექტირება

1:100

დამკვეთი
beso Todua

2019

ქ. თბილისი, მაისურაძის ქუჩა # 11 (ნაკვეთი 04\007)

1

1

2

2

3

3

4

4

z z

e e

d d

g g

b b

a a

b

b

a

a

g

g

d

d

5

5

4

4

3

3

1
2

2

1

3-3

6.88 6.60 3.30 6.60 6.88

4.00 6.44 4.28

30.66

6.88 6.60 3.30 6.60 6.88

30.66

16.91

4.00 6.44 4.28

16.91

+54.40 +56.80

+19.20

+21.80

412.51 m2

53.04 m2

1-1 1-1

2-2

2-2

სახურავის გეგმა