ჭრილი 1-1
მ 1:100

ღობის დახურული ნაწილის სიმაღლე არ აღემატება 1.80 მ-ს
ღობის სიმყარისთვის მოწყობილი დგარების სიმაღლე არ აღემატება 2.50 მ-ს და ჯვეთის ზომა არ არის 40 სმ-ზე მეტი
ასევე დაშორება მეტია 2.0 მეტრზე მეტის

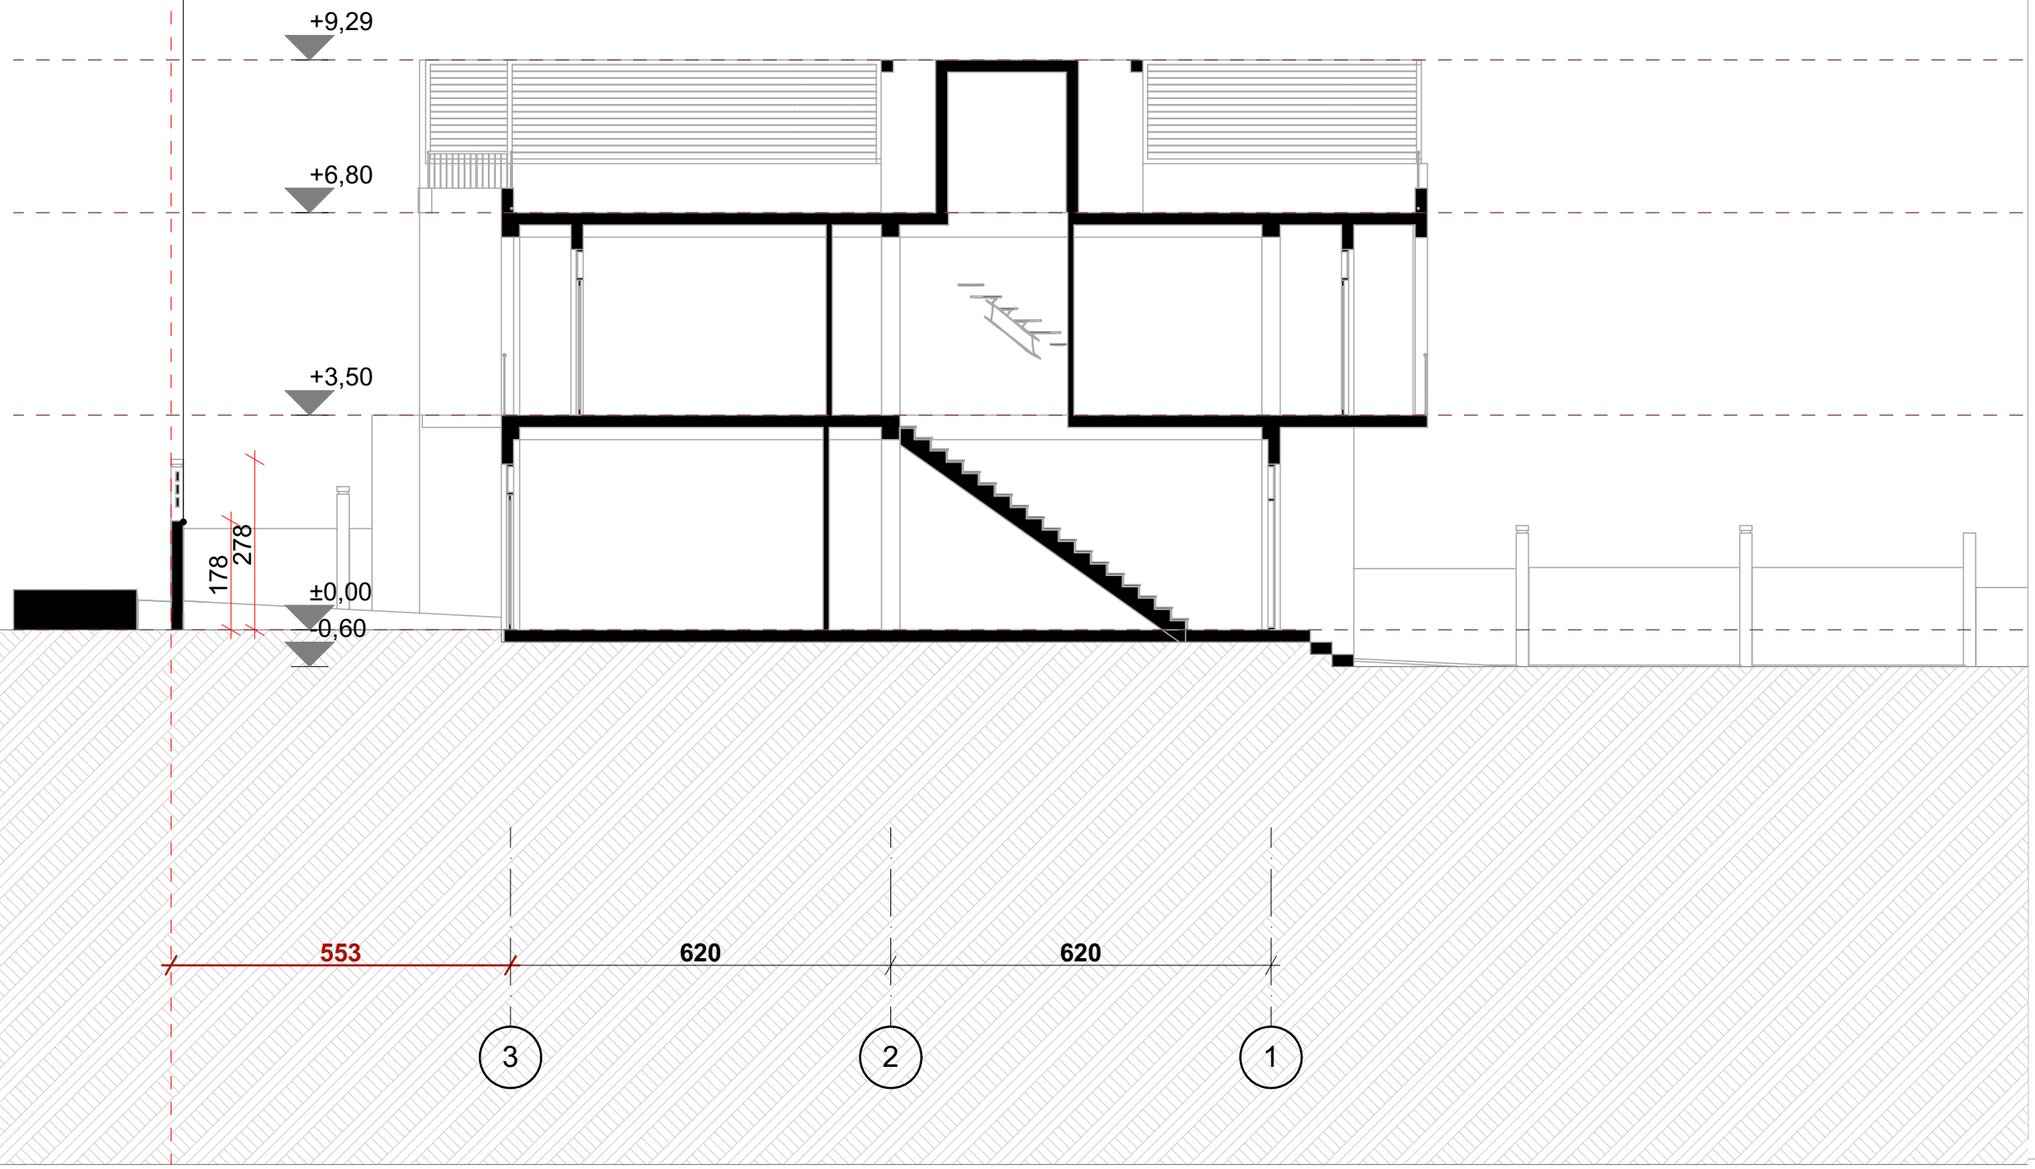

ფორმატი	დაკვეთა №	ფაილის სახელი
A-3	-	-

ექსპლიკაცია:

პირობითი ნიშნები

- - - საკადასტრო საზღვარი

შენიშვნები

ზომები მოცემული მეტრებში
ნიშნულები მოცემულია მეტრებში

დამკვეთი:	

არქიტექტურა

თანამდებობა	გვარი/ხელმოწერა
მთ. არქიტექტორ.	ი. მირცხულავა
დამამზადა	ი. მირცხულავა

ნახაზი

მასშტაბი 1 : 100	თარიღი 07/05/2019	
სტადია	ფერცლები	ფერცელი
პროექტი		

ჭრილი 2-2

მ 1:100

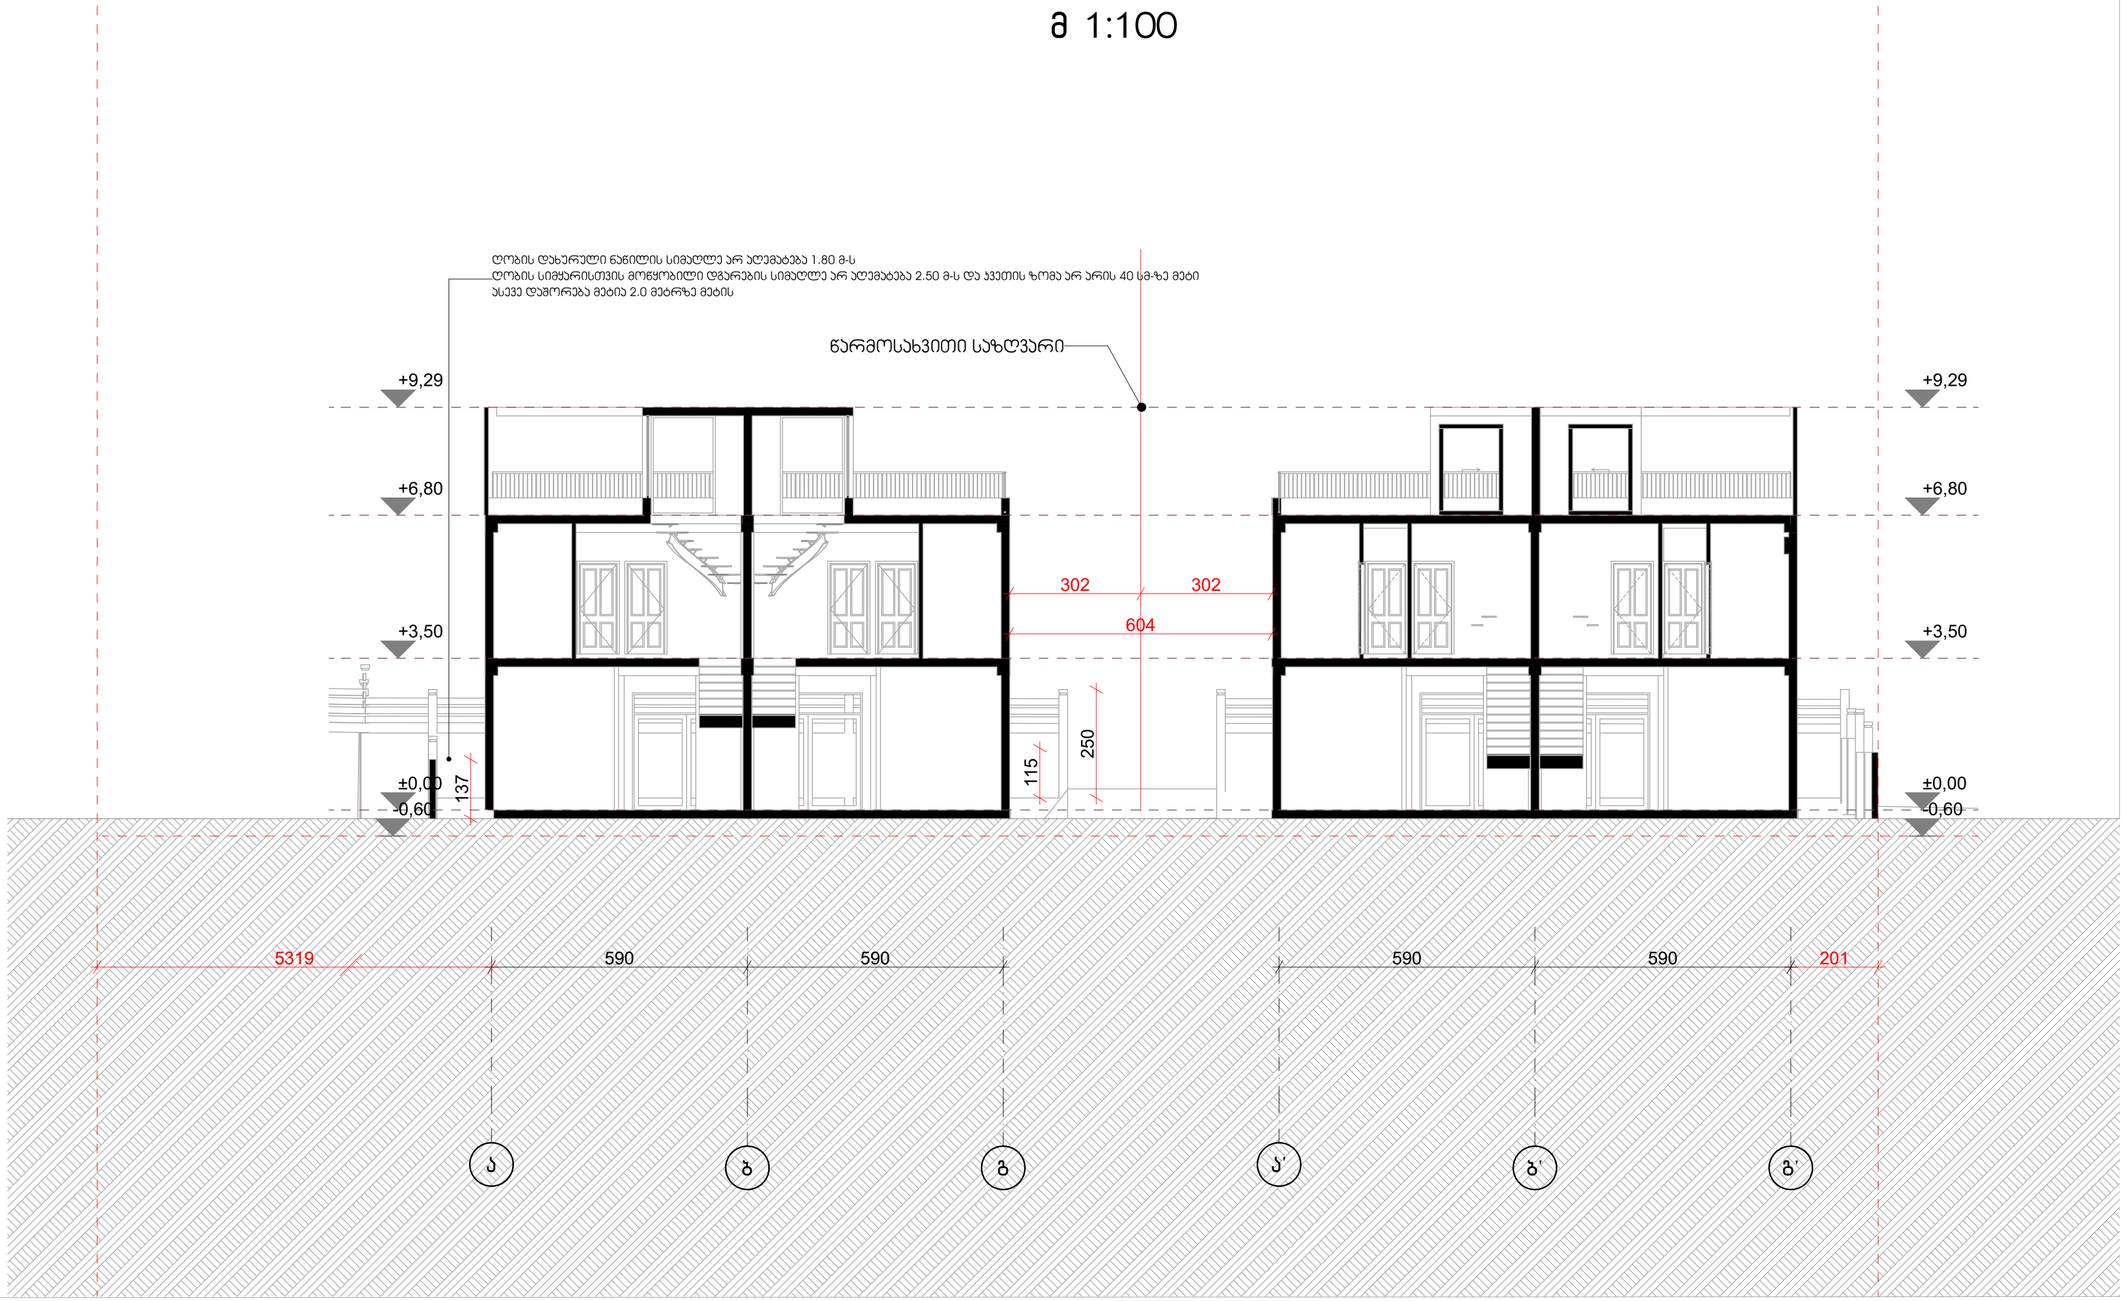

ფორმატი	დაკვეთა №	ფაილის სახელი
ა-3	-	-

ექსპლიკაცია:

პირობითი ნიშნები

- - - - საპროექტო საზღვარი

შენიშვნები

ზომები მოცემული მეტრებში

ნიშნულები მოცემულია მეტრებში

დამკვეთი:

არქიტექტურა

თანამდებობა	გვარი / ხელმოწერა
მთ. არქიტექტ.	ი. მირცხულავა
დამპროექტ.	ი. მირცხულავა

ნახაზი

მასშტაბი 1 : 100	თარიღი 07/05/2019	
სტადია	ფერცლები	ფერცელი
პროექტი		

ჭრილი 3-3

მ 1:100

ღობის დახურული ნაწილის სიმაღლე არ აღემატება 1.80 მ-ს
ღობის სიმყარისთვის მოწყობილი დგარების სიმაღლე არ აღემატება 2.50 მ-ს და ჯვეთის ზომა არ არის 40 სმ-ზე მეტი
ასევე დაშორება მეტია 2.0 მეტრზე მეტის

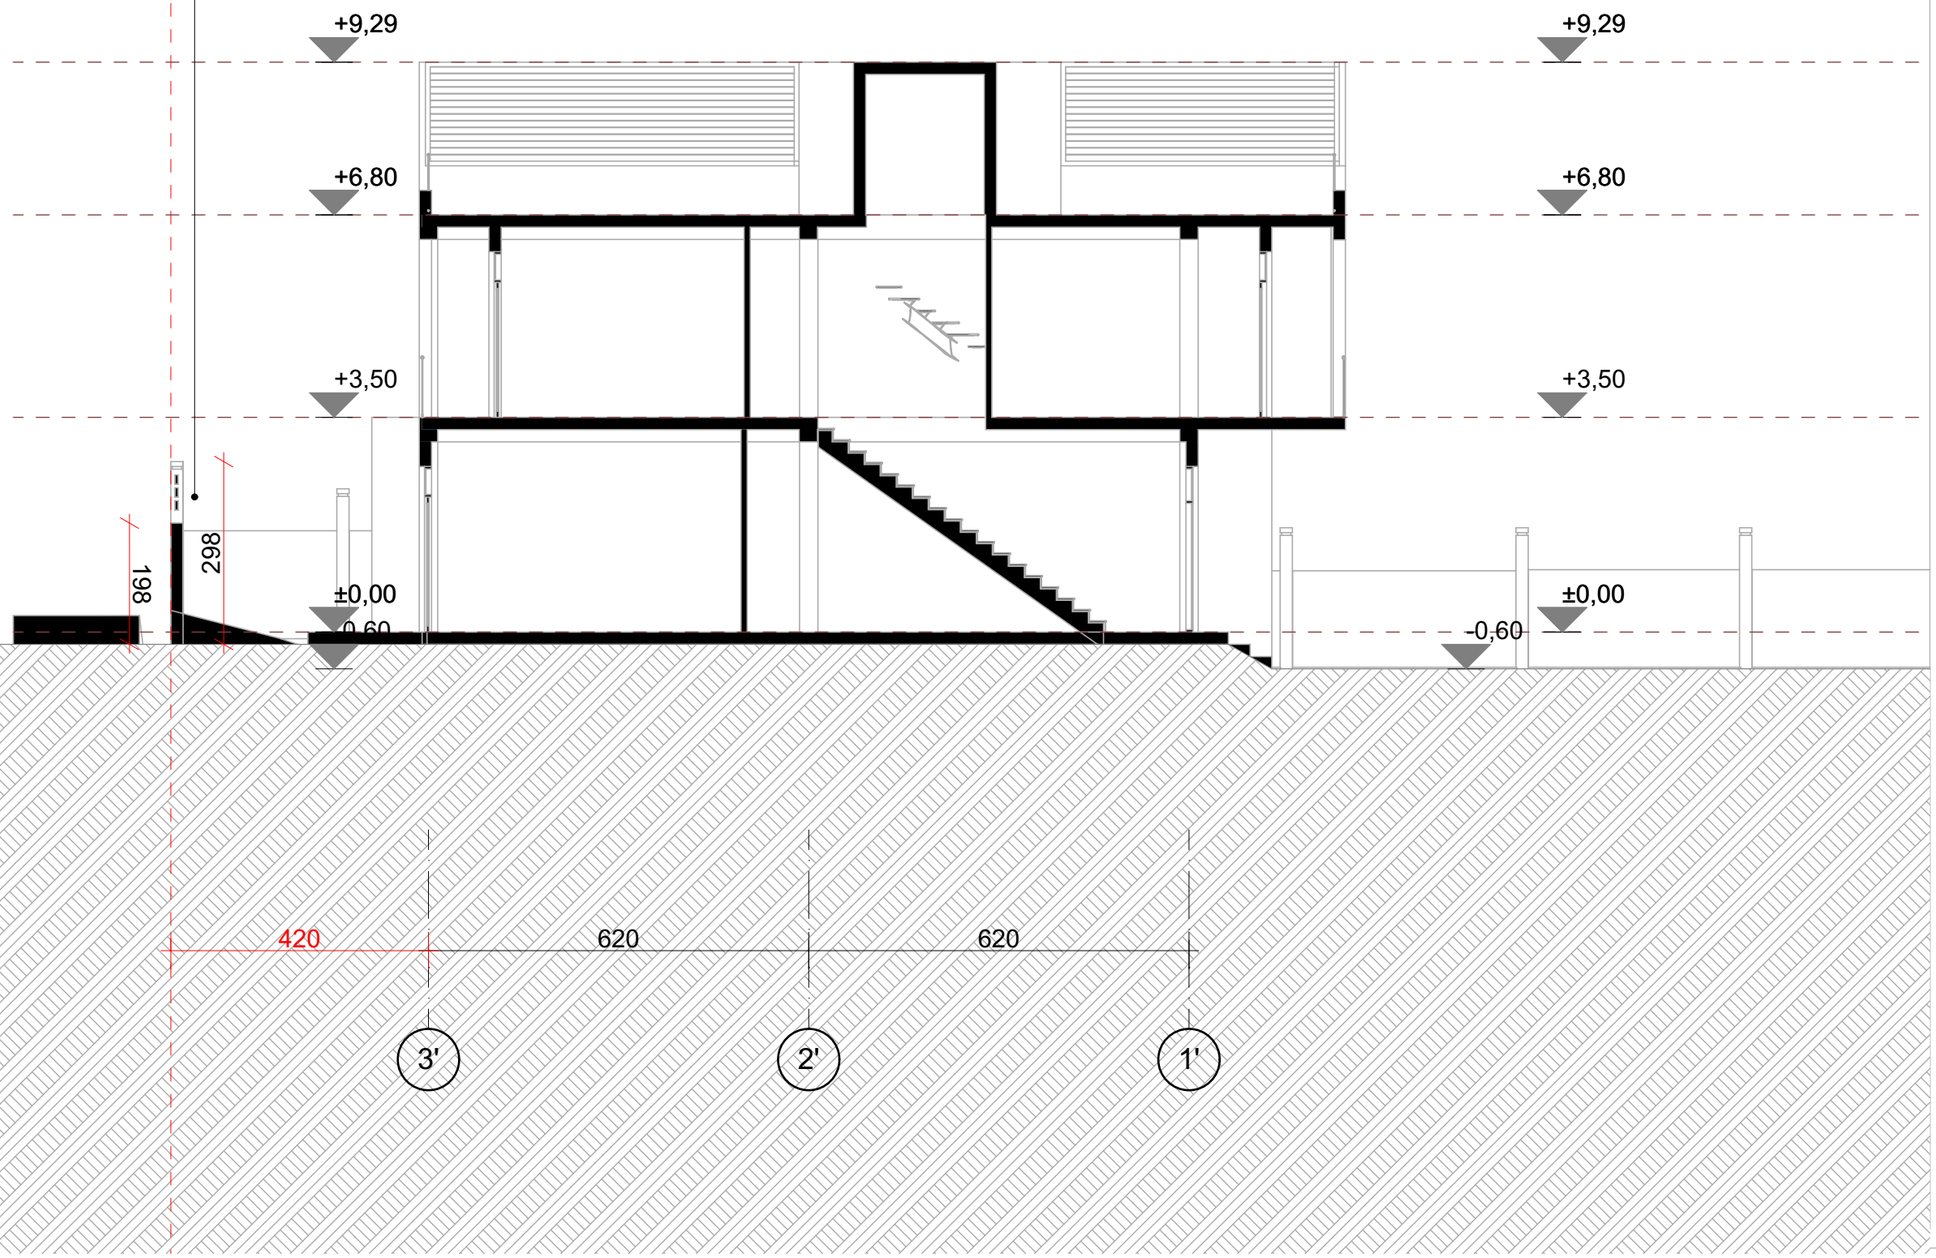

ფორმატი	დაკვეთა №	ფაილის სახელი
A-3	-	-

ექსპლიკაცია:

პირობითი ნიშნები

საკადასტრო საზღვარი

შენიშვნები

ზომები მოცემული მეტრებში

ნიშნულები მოცემულია მეტრებში

დამკვეთი:	

არქიტექტურა

თანამდებობა	გვარი / ხელმოწერა
მთ. არქიტექტ.	ი. მირცხულავა
დაამუშავა	ი. მირცხულავა

ნახაზი

მასშტაბი 1 : 100	თარიღი 07/05/2019	
სტადია	ფერცლები	ფერცელი
პროექტი		

ღობის საყრდენი კედლის განშლა

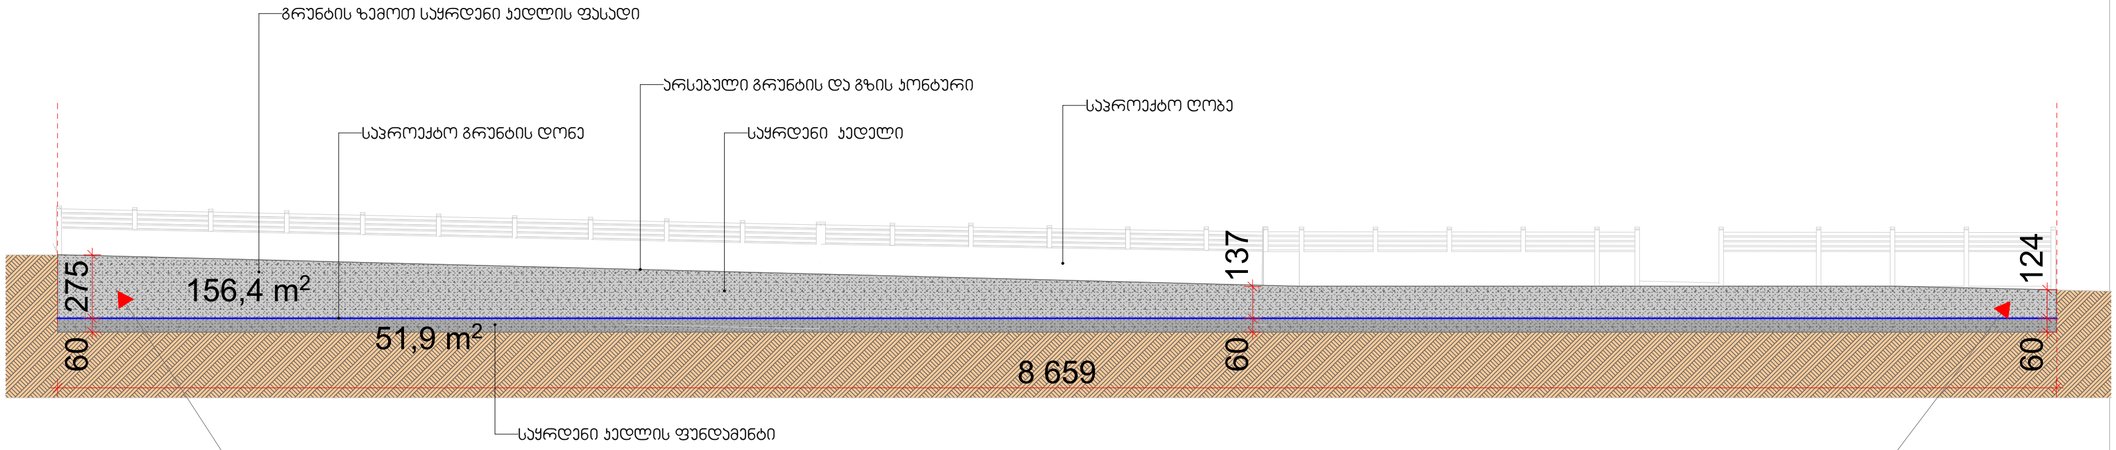

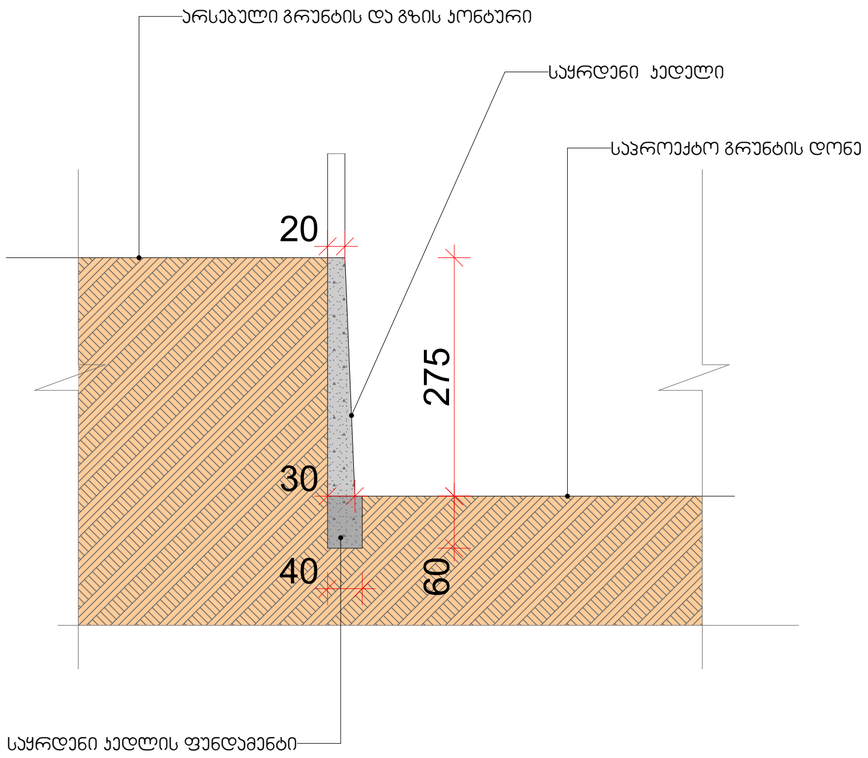

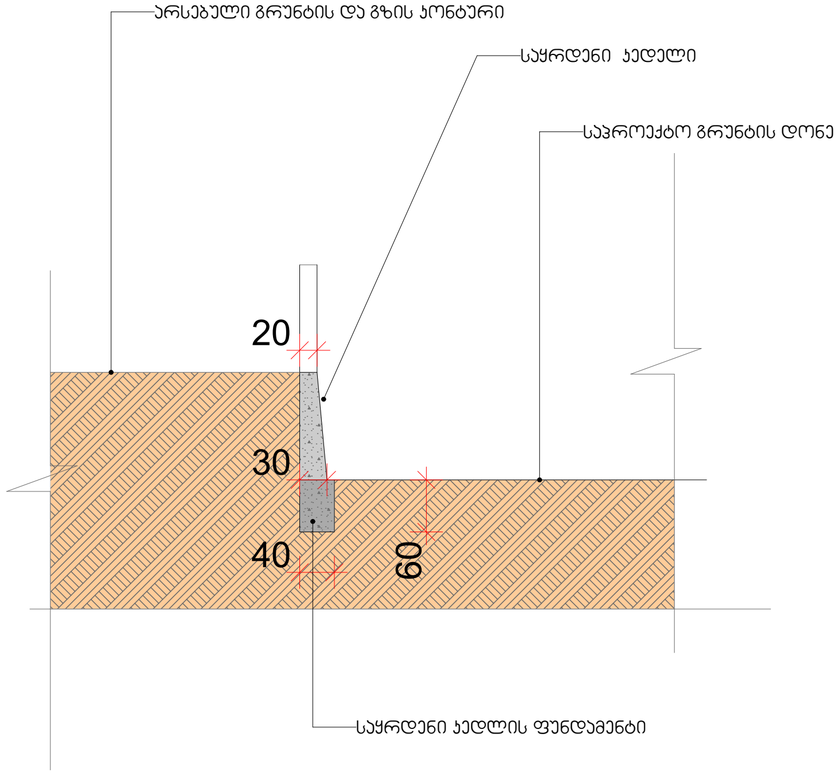

ფორმატი	დოკუმენტის №	ფაილის სახელი
A-3	-	-

ექსპლიკაცია:

პირობითი ნიშნები

საპროექტო საზღვარი

შენიშვნები

ზომები მოცემული მეტრებში

ნიშნულები მოცემულია მეტრებში

დამკვეთი:

არქიტექტურა

თანამდებობა	გვარი / ხელმოწერა
მთ. არქიტექტ.	ი. მირცხულავა
დაამოწმა	ი. მირცხულავა

ნახაზი

საყრდენი კედელი

მასშტაბი 1 : 100	თარიღი 07/05/2019	
სტადია	ფურცლები	ფურცელი
პროექტი		