GSPublisherVersion 0.0.100.100

პირობითი აღნიშვნები:

ექსპლიკაცია:

AB5
S. p. s. ei bi 5, ingoroyvas q. 19, 0179
თბილისი

დირექტორი: დ. ლოსაბერიძე
არქიტექტორი: დ. ჭკუასელი
არქიტექტორი: დ. ლოსაბერიძე

დამკვეთი:

აკაკი მაჭარაშვილი, ლიანა თავართქილაძე

პროექტის სახელწოდება:

მრავალბინიანი საცხოვრებელი
სახლი
ქ.თბილისი. სოფელი დიღომი. დავარის ქ. #31 - #
01.13.08.010.121

არქიტექტურული ნაწილი

ნახაზი:
ფასადი 1-5

ფურცელი: (27)

მასშტაბი: 1:100 ფორმატი: 3

10/10/2019

1 2 3 4 5

600 530 340 600

+3.40

+4.10

+3.40

+5.60

+2.20 +2.40

30 440

+4.10

+7.40

+10.70

+14.00

+17.30

+20.60

+5.60

+8.90

+12.20

+15.50

+18.80

+22.10

+3.40

+6.70

+10.00

+13.30

+16.60

+19.90

+25.20

+23.80

+2.20

-0.60

ლითონის შავი ავტოსადგომის კარი (RAL 9005)

ლითონის შავი მოაჯირი (RAL 9005)

შავი მეტალოპლასმასის
პროფილიანი კარ-ფანჯარა

აგურით მოპირკეთება

აკვაპანელი (RAL 9001)

აკვაპანელი (RAL 9001)

აკვაპანელი (RAL 9001)

შავი მეტალოპლასმასის
პროფილიანი კარ-ფანჯარა

აკვაპანელი (RAL 9001)

აგურით მოპირკეთება

აგურით მოპირკეთება

აგურით მოპირკეთება

ლითონის შავი მოაჯირი (RAL 9005)

რუსტირებული ბაზალტი
რუსტირებული ბაზალტი

ლითონის კარი (RAL 9005) ლითონის კარი (RAL 9005)

ლითონის შავი მოაჯირი (RAL 9005)

წითელი ხაზი

წითელი ხაზი

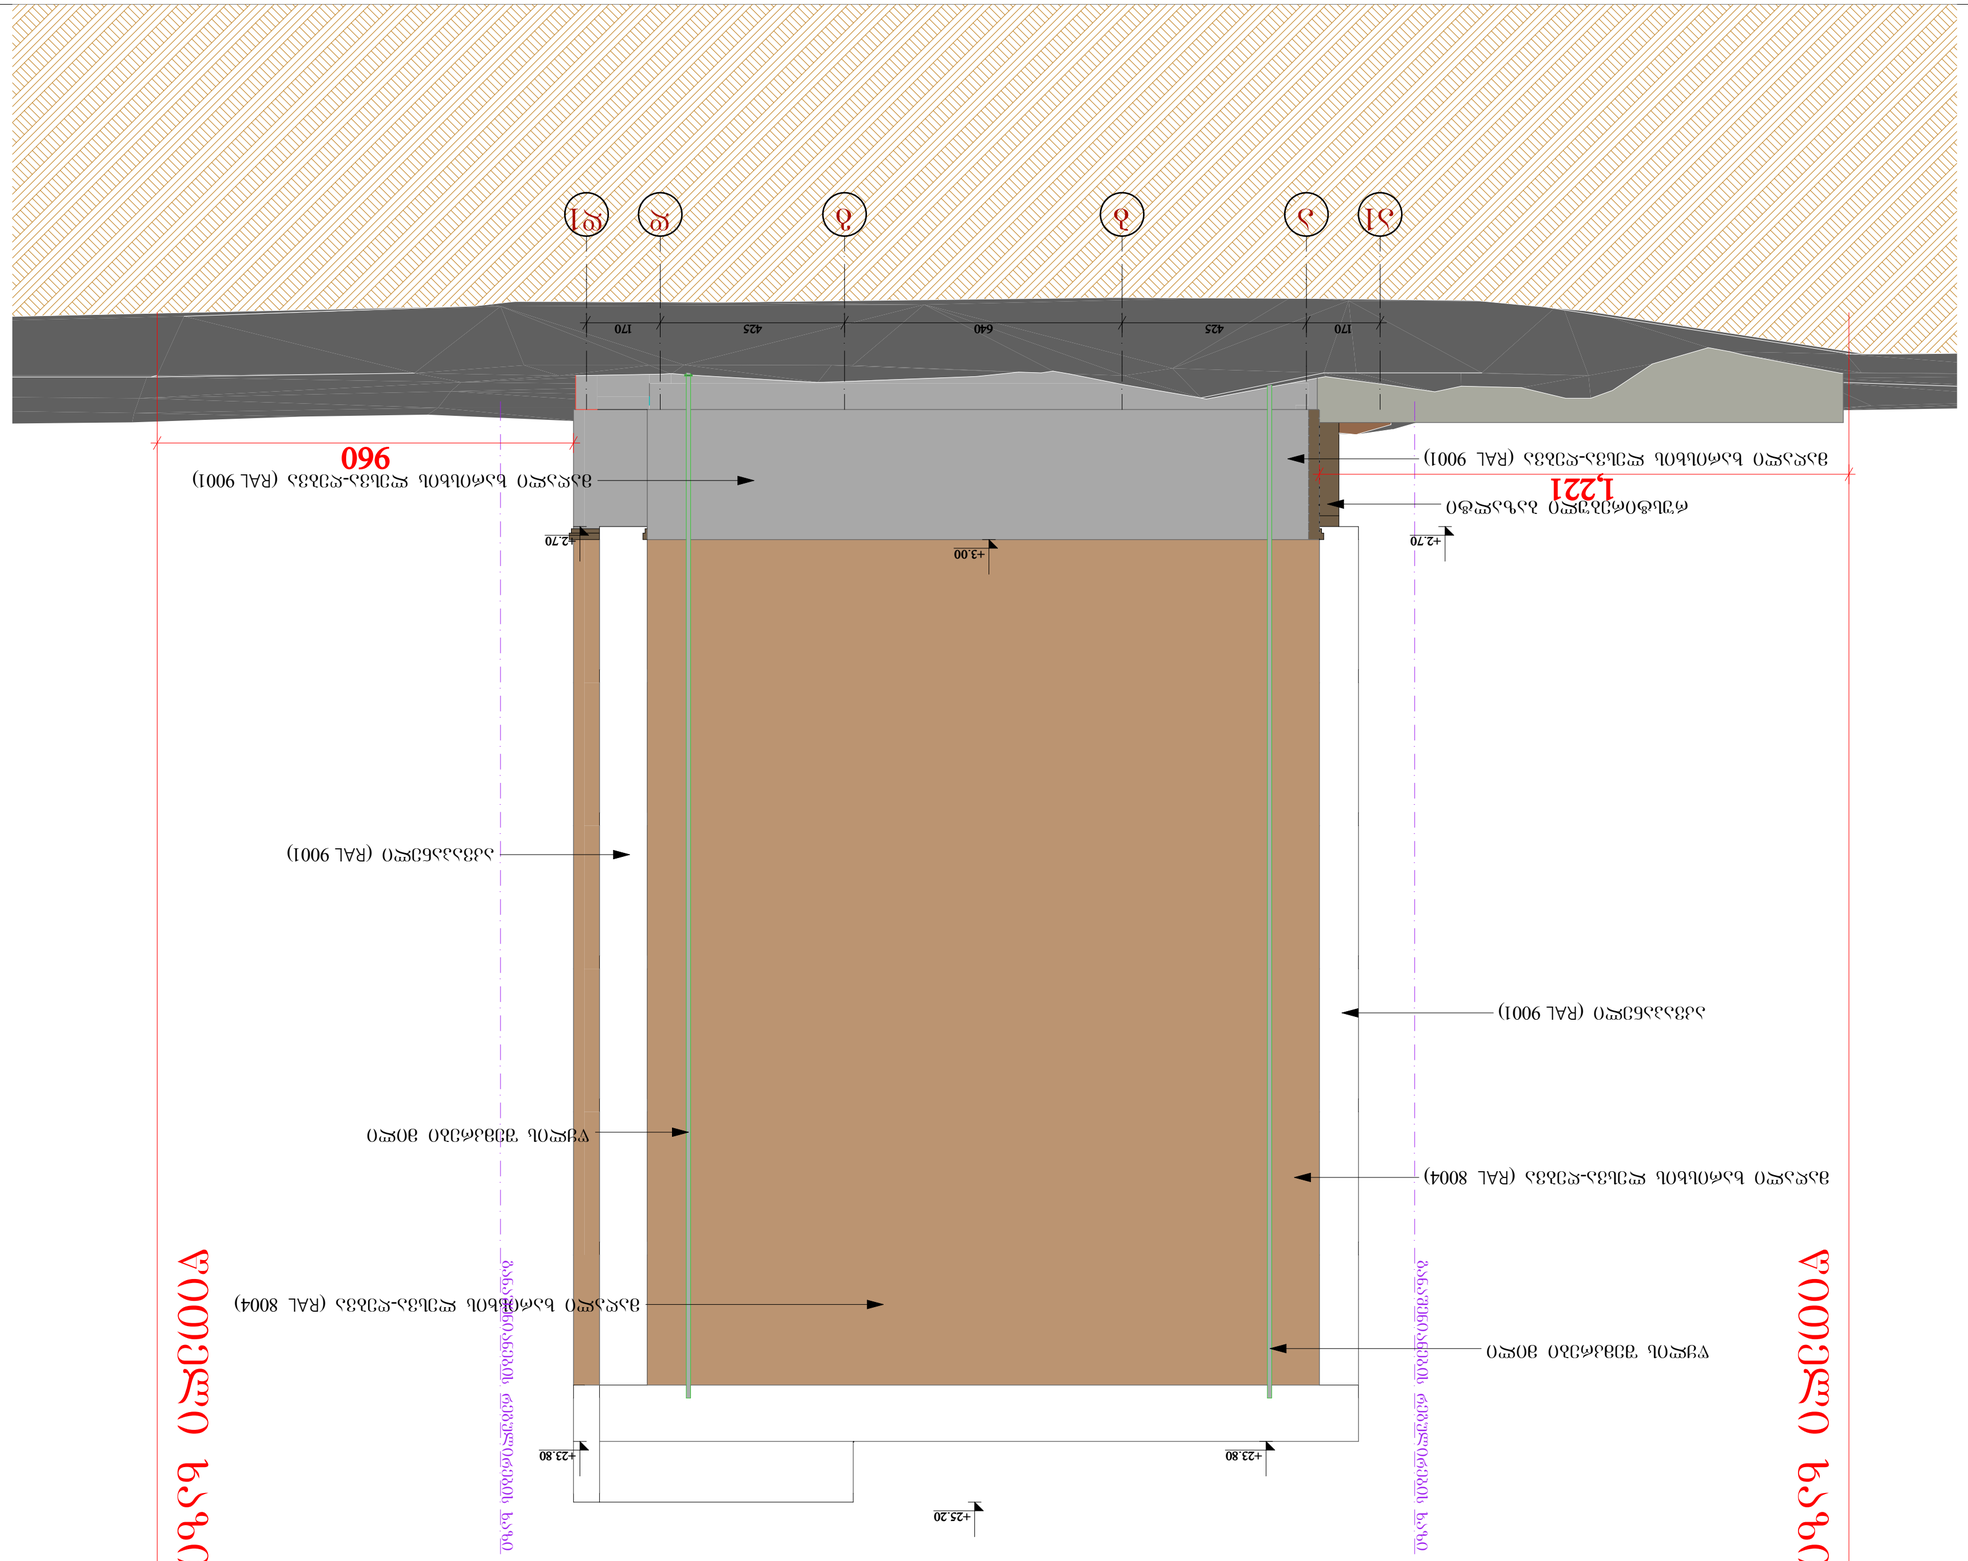

GSPublisherVersion 0.0.100.100

პირობითი აღნიშვნები:

ექსპლიკაცია:

AB5
S. p. s. ei bi 5, ingoroyvas q. 19, 0179
თბილისი

დირექტორი: დ. ლოსაბერიძე
არქიტექტორი: დ. ჭკუასელი
არქიტექტორი: დ. ლოსაბერიძე

დამკვეთი:

აკაკი მაჭარაშვილი, ლიანა თავართქილაძე

პროექტის სახელწოდება:

მრავალბინიანი საცხოვრებელი
სახლი
ქ.თბილისი. სოფელი დიღომი. დავარის ქ. #31 - #
01.13.08.010.121

არქიტექტურული ნაწილი

ნახაზი:
ფასადი ა-დ

ფურცელი: (27)

მასშტაბი: 1:100 ფორმატი: 3

10/10/2019

a1 a b g d d1

+2.70 +2.70

+23.80

+25.20

170 425 640 425 170

+23.80

+3.00

1,221
960

მაღალი ხარისხის ლესვა-ღებვა (RAL 8004)

აკვაპანელი (RAL 9001)

აკვაპანელი (RAL 9001)

მაღალი ხარისხის ლესვა-ღებვა (RAL 9001)

მაღალი ხარისხის ლესვა-ღებვა (RAL 9001)

მაღალი ხარისხის ლესვა-ღებვა (RAL 8004)

რუსტირებული ბაზალტი

წყლის შემკრები მილი

წყლის შემკრები მილი

წითელი ხაზი

წითელი ხაზი

განაშენიანების რეგულირების ხაზი

განაშენიანების რეგულირების ხაზი

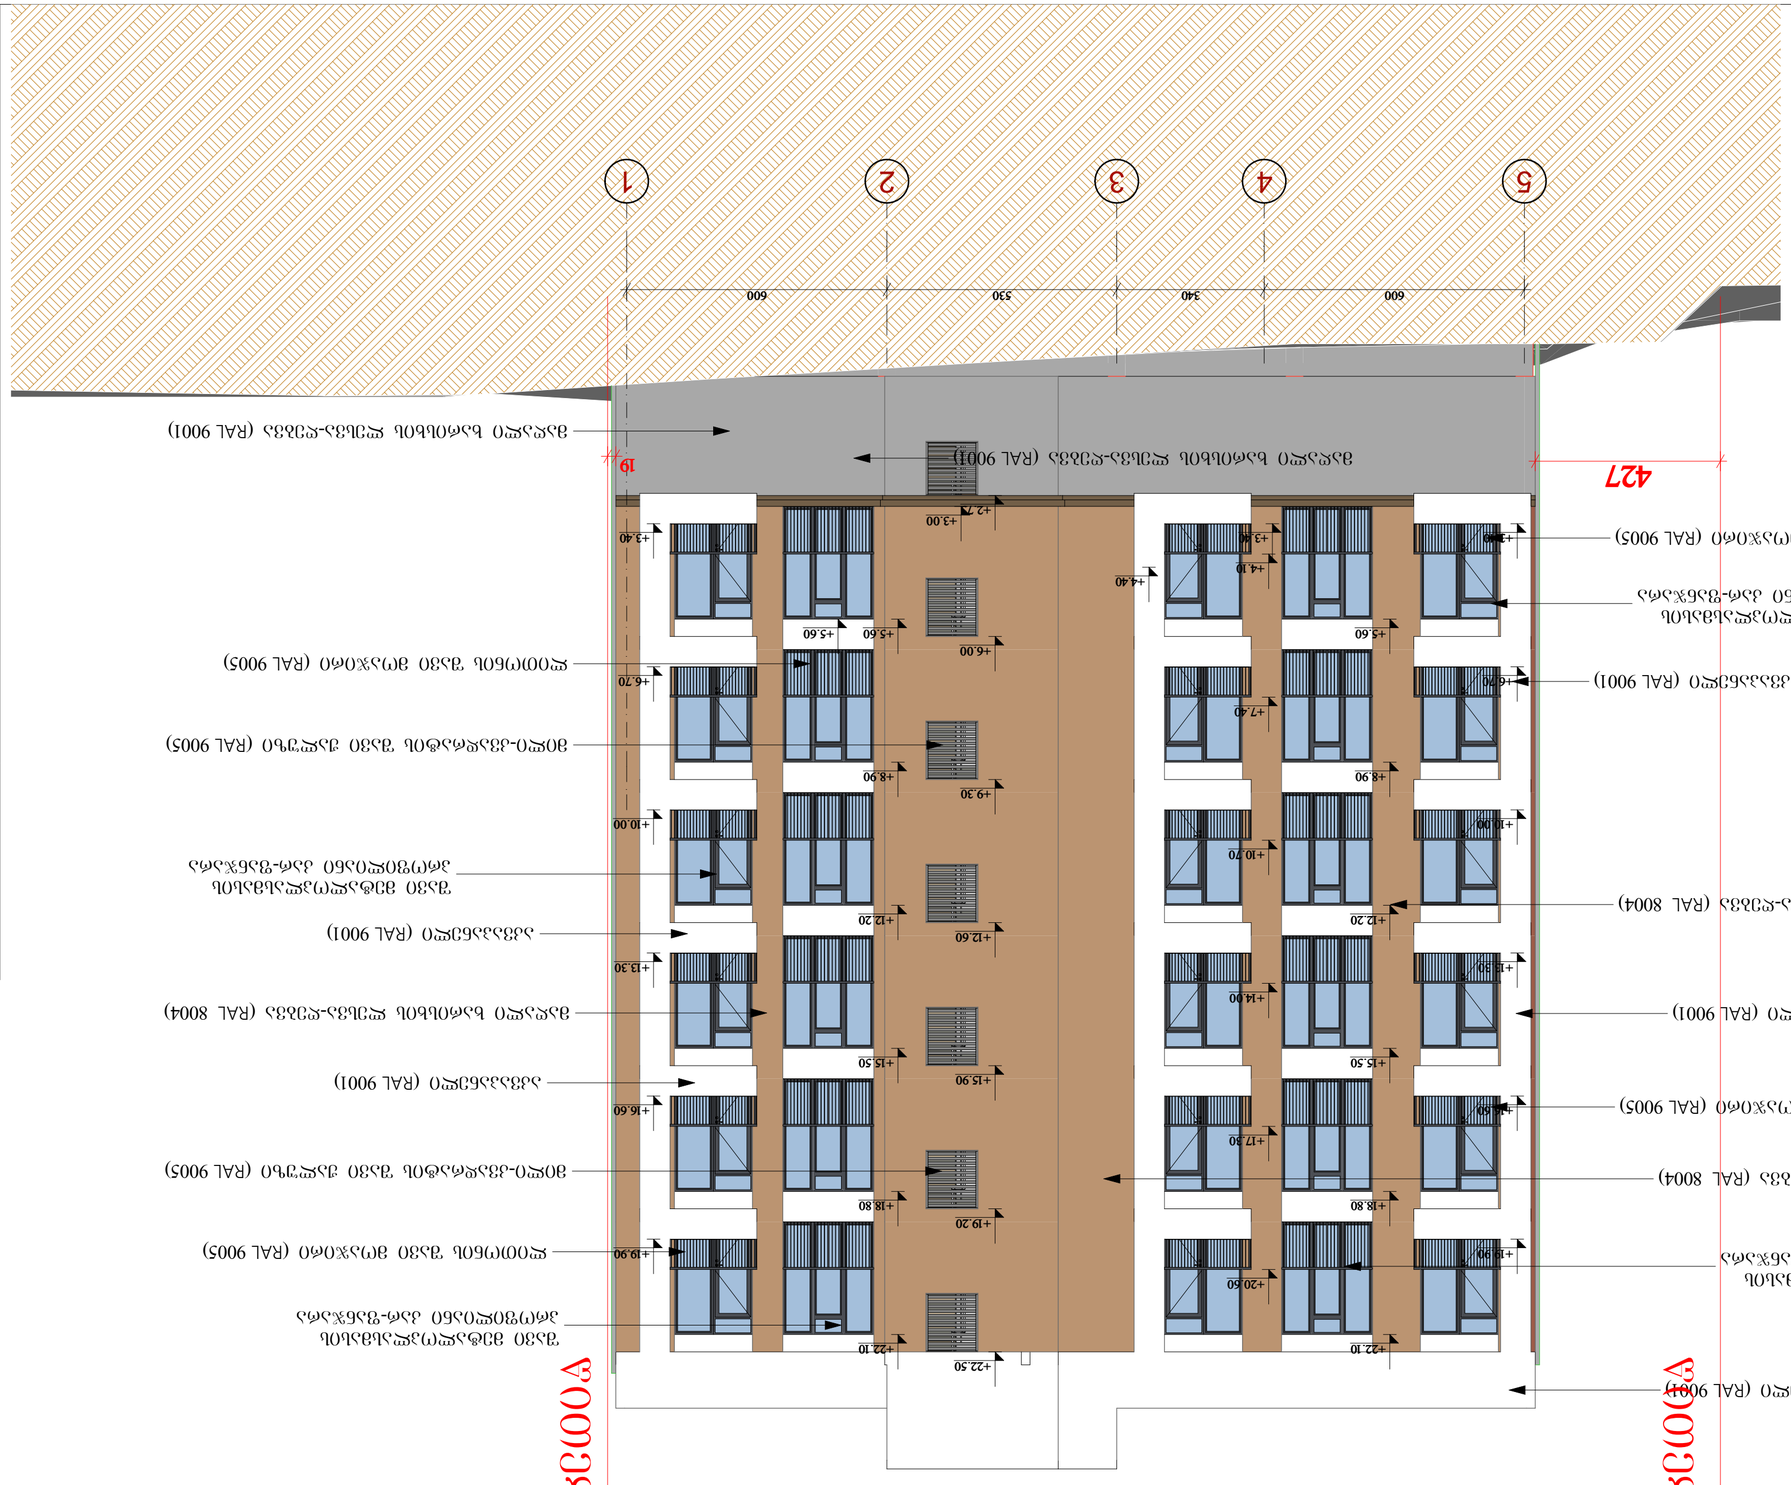

GSPublisherVersion 0.0.100.100

პირობითი აღნიშვნები:

ექსპლიკაცია:

AB5
S. p. s. ei bi 5, ingoroyvas q. 19, 0179
თბილისი

დირექტორი: დ. ლოსაბერიძე
არქიტექტორი: დ. ჭკუასელი
არქიტექტორი: დ. ლოსაბერიძე

დამკვეთი:

აკაკი მაჭარაშვილი, ლიანა თავართქილაძე

პროექტის სახელწოდება:

მრავალბინიანი საცხოვრებელი
სახლი
ქ.თბილისი. სოფელი დიღომი. დავარის ქ. #31 - #
01.13.08.010.121

არქიტექტურული ნაწილი

ნახაზი:
ფასადი 5-1

ფურცელი: (27)

მასშტაბი: 1:100 ფორმატი: 3

10/10/2019

5 4 3 2 1

600 340 530 600

+3.00

+4.40

+3.40

+5.60

19

+2.75

+6.00

+9.30

+12.60

+15.90

+19.20

+22.50

+4.10

+7.40

+10.70

+14.00

+17.30

+20.60

+5.60

+8.90

+12.20

+15.50

+18.80

+22.10

+3.40

+6.70

+10.00

+13.30

+16.60

+19.90

+3.40

+6.70

+10.00

+13.30

+16.60

+19.90

+5.60

+8.90

+12.20

+15.50

+18.80

+22.10

427

აკვაპანელი (RAL 9001)

მაღალი ხარისხის ლესვა-ღებვა (RAL 8004)

მაღალი ხარისხის ლესვა-ღებვა (RAL 8004)

ლითონის შავი მოაჯირი (RAL 9005)

ლითონის შავი მოაჯირი (RAL 9005)

შავი მეტალოპლასმასის
პროფილიანი კარ-ფანჯარა

შავი მეტალოპლასმასის
პროფილიანი კარ-ფანჯარა

ლითონის შავი მოაჯირი (RAL 9005)

შავი მეტალოპლასმასის
პროფილიანი კარ-ფანჯარა

აკვაპანელი (RAL 9001)

მაღალი ხარისხის ლესვა-ღებვა (RAL 8004)

ლითონის შავი მოაჯირი (RAL 9005)

შავი მეტალოპლასმასის
პროფილიანი კარ-ფანჯარა

აკვაპანელი (RAL 9001)

აკვაპანელი (RAL 9001)

მილი-კვადრატის შავი ჟალუზი (RAL 9005)

მილი-კვადრატის შავი ჟალუზი (RAL 9005)

მაღალი ხარისხის ლესვა-ღებვა (RAL 9001)

აკვაპანელი (RAL 9001)

მაღალი ხარისხის ლესვა-ღებვა (RAL 9001)

წითელი ხაზი

წითელი ხაზი

წითელი ხაზი

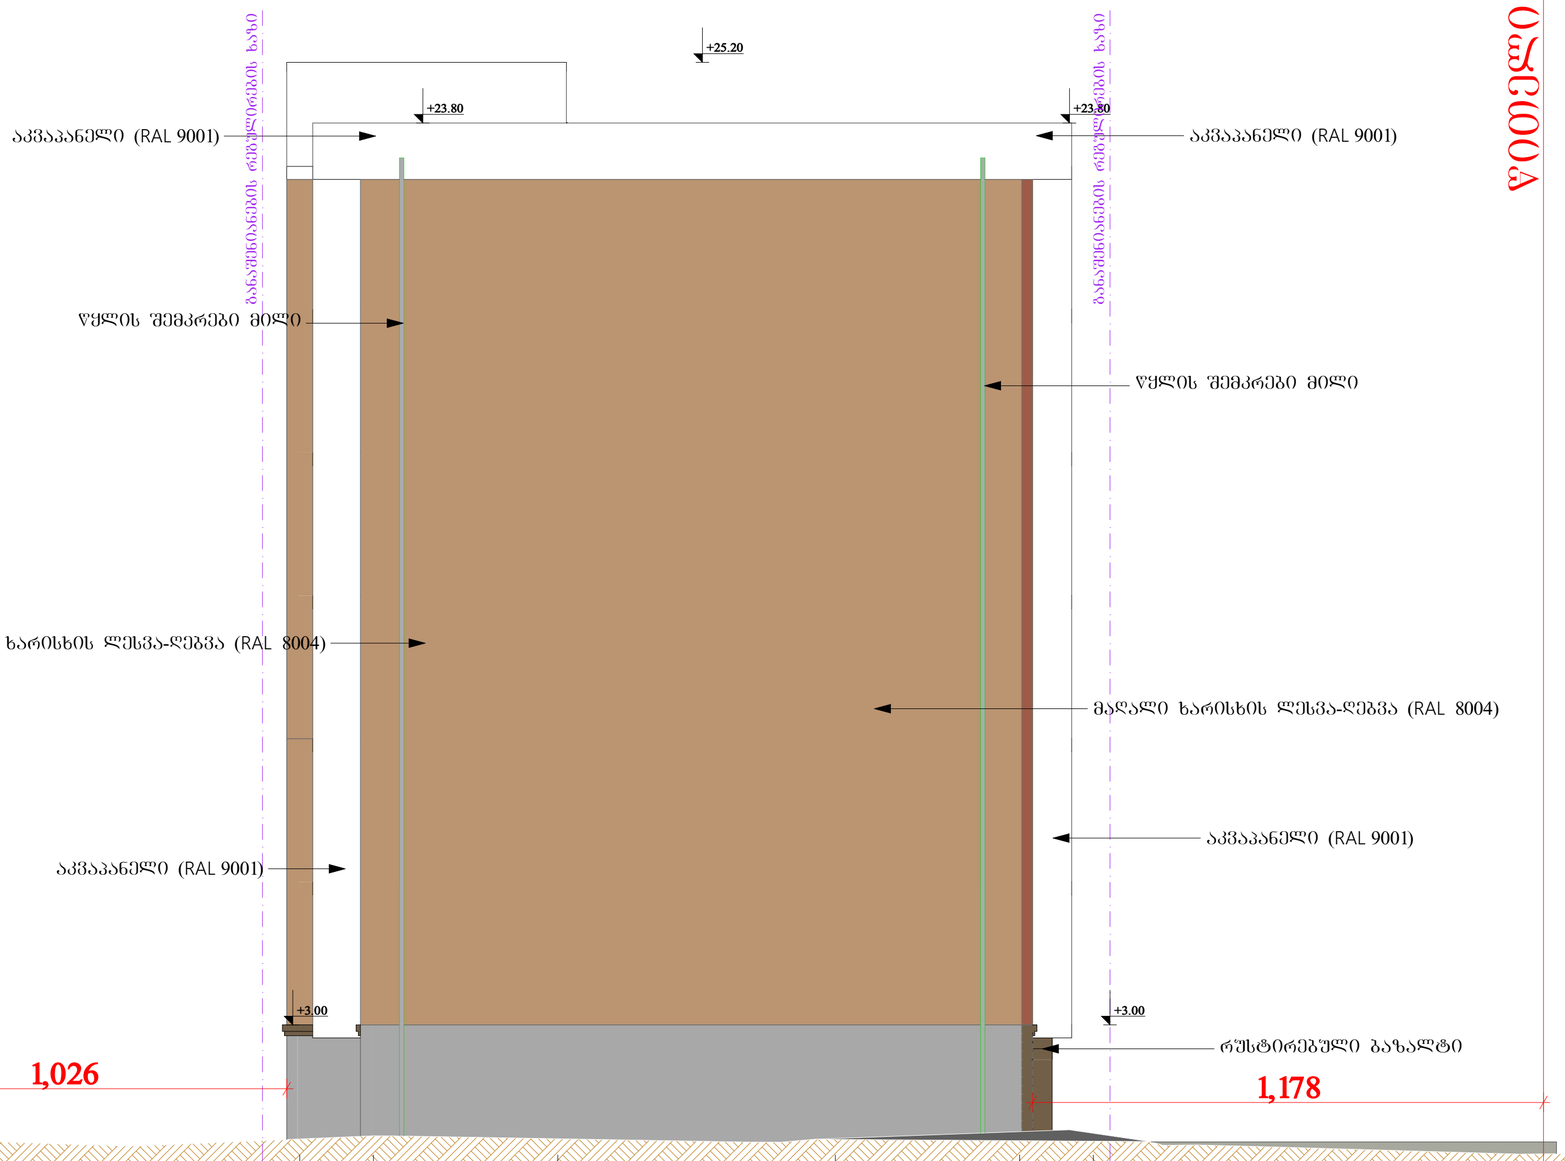

წითელი ხაზი

ექსპლიკაცია:

პირობითი აღნიშვნები:

AB5

შ. პ. ს. ეიი ბი ს, ინგოროყვას ქ. 19, 0179 თბილისი

დირექტორი: დ. ლოსაბერიძე
არქიტექტორი: დ. ჭკუასელი
არქიტექტორი: დ. ლოსაბერიძე

დამკვეთი:

აკაკი მაჭარაშვილი, ლიანა თავართქილაძე

პროექტის სახელწოდება:

მრავალბინიანი საცხოვრებელი სახლი

ქ.თბილისი, სოფელი დიღომი, დავარის ქ. №31 - № 01.13.08.010.121

არქიტექტურული ნაწილი

ნახაზი:
ფასადი დ-ა

ფურცელი: (27)

მასშტაბი: 1:100 ფორმატი: 3

10/10/2019