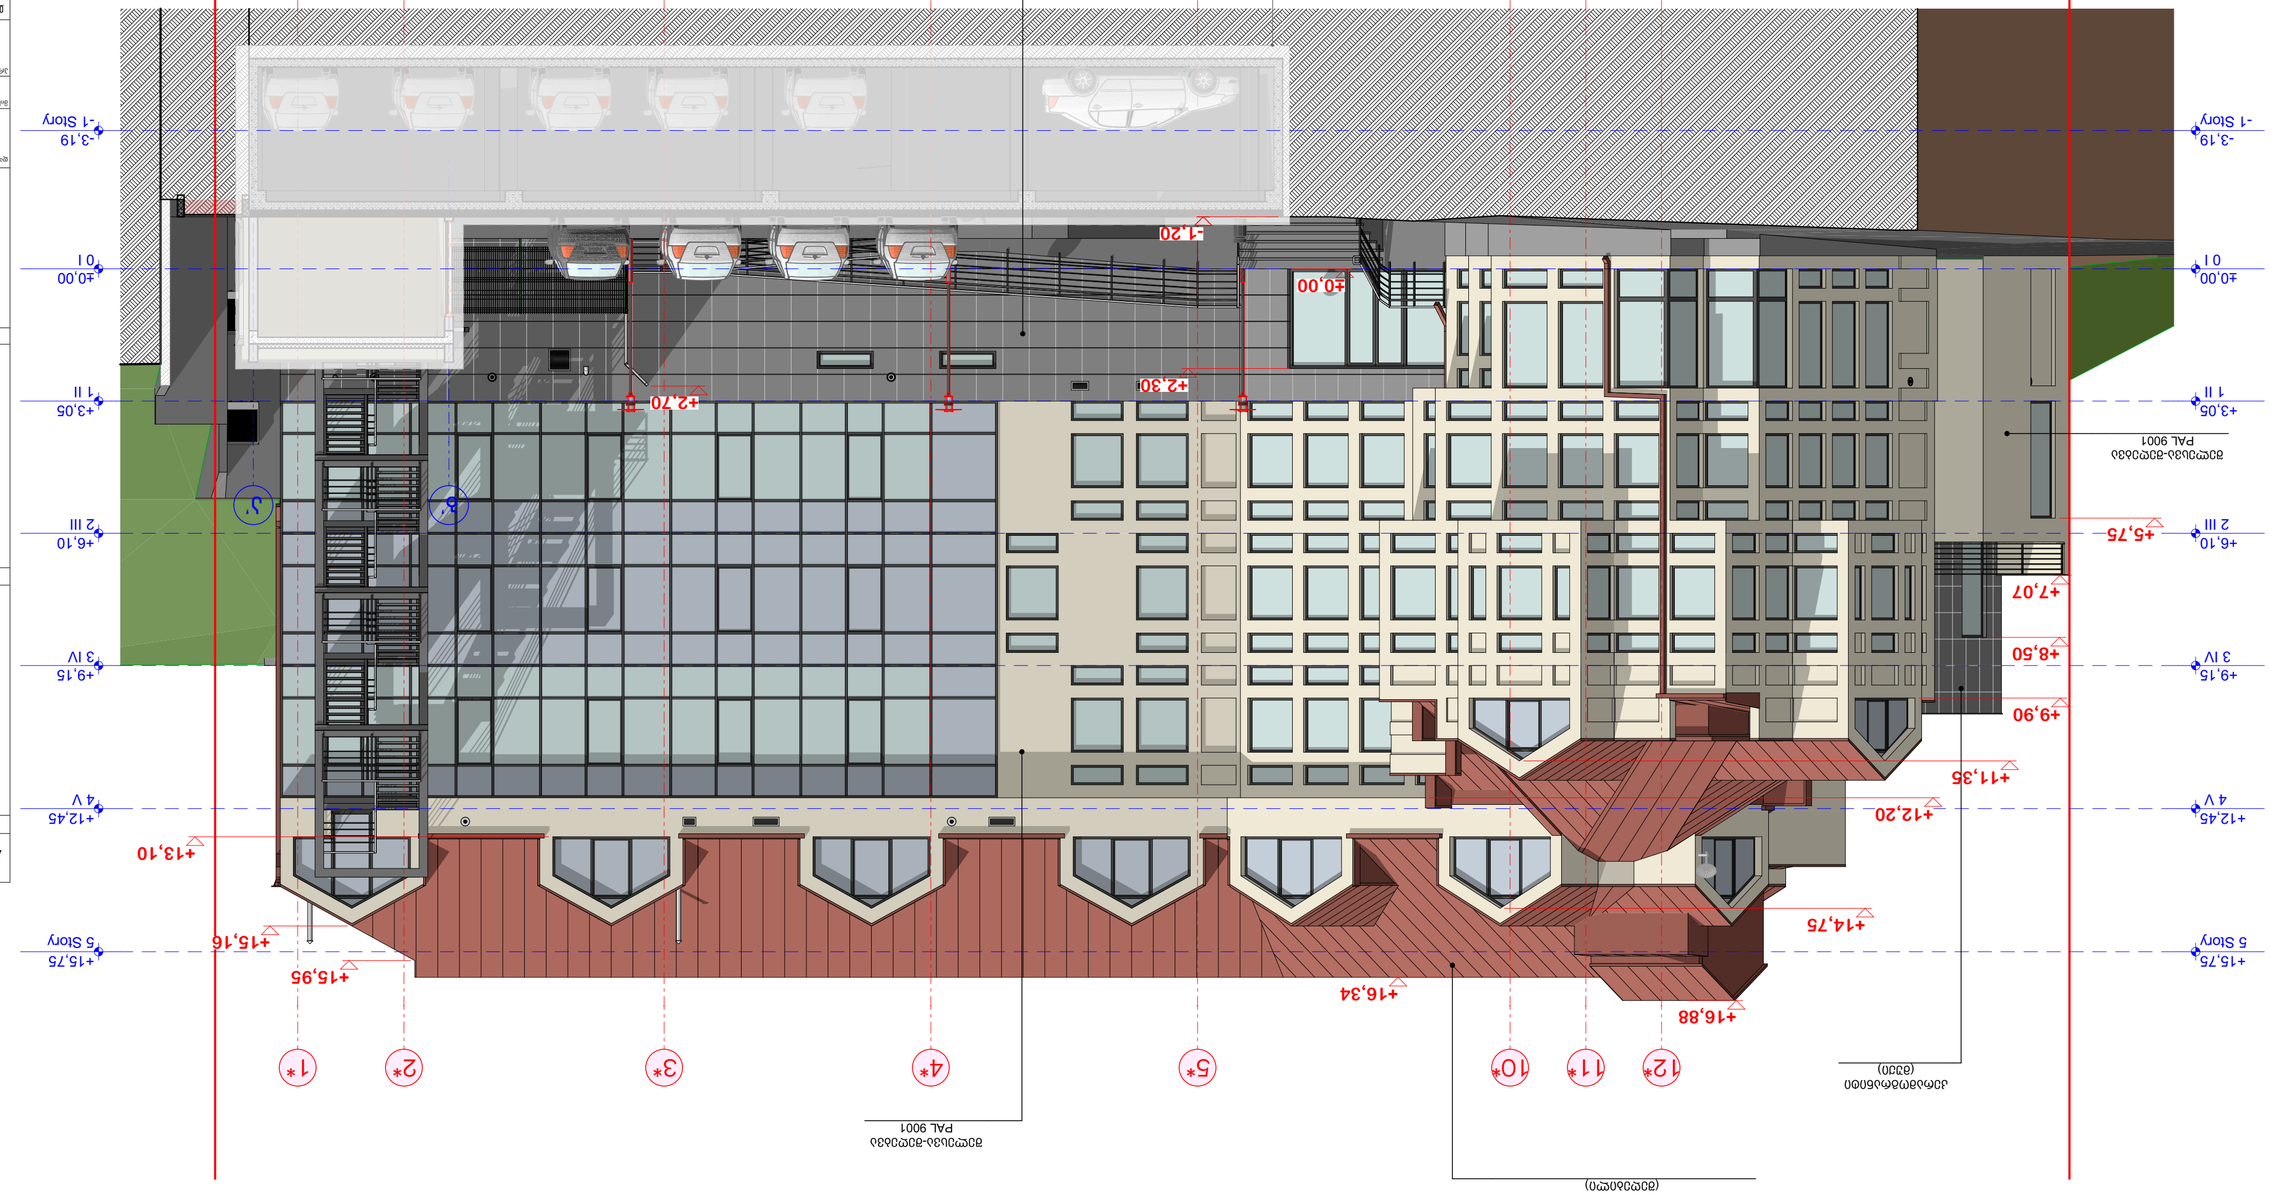
+7,07
+6,10
2 III
+5,75
+3,05
1 II
±0,00
0 I
-3,19
-1 Story
+6,10
2 III
+9,15
3 IV
+12,45
4 V
+15,75
5 Story
+4,05
+2,70
+2,30
±0,00
-1,20
+13,10
+15,16
+15,95
+16,34
+16,88
+14,75
+12,20
+11,35
+9,90
+8,50
+5,75
+6,10
+7,07
+4,05
+3,05
+0,00
-3,19
+15,75
+12,45
+9,15
1*
2*
3*
4*
5*
10*
11*
12*
102
245
104
496
615
615
721
175
175
3 247
ვენტილაციის მოედანი
(ვენტ)
ვენტილაციის მოედანი
(ვენტ)
ვენტილაციის მოედანი
(ვენტ)

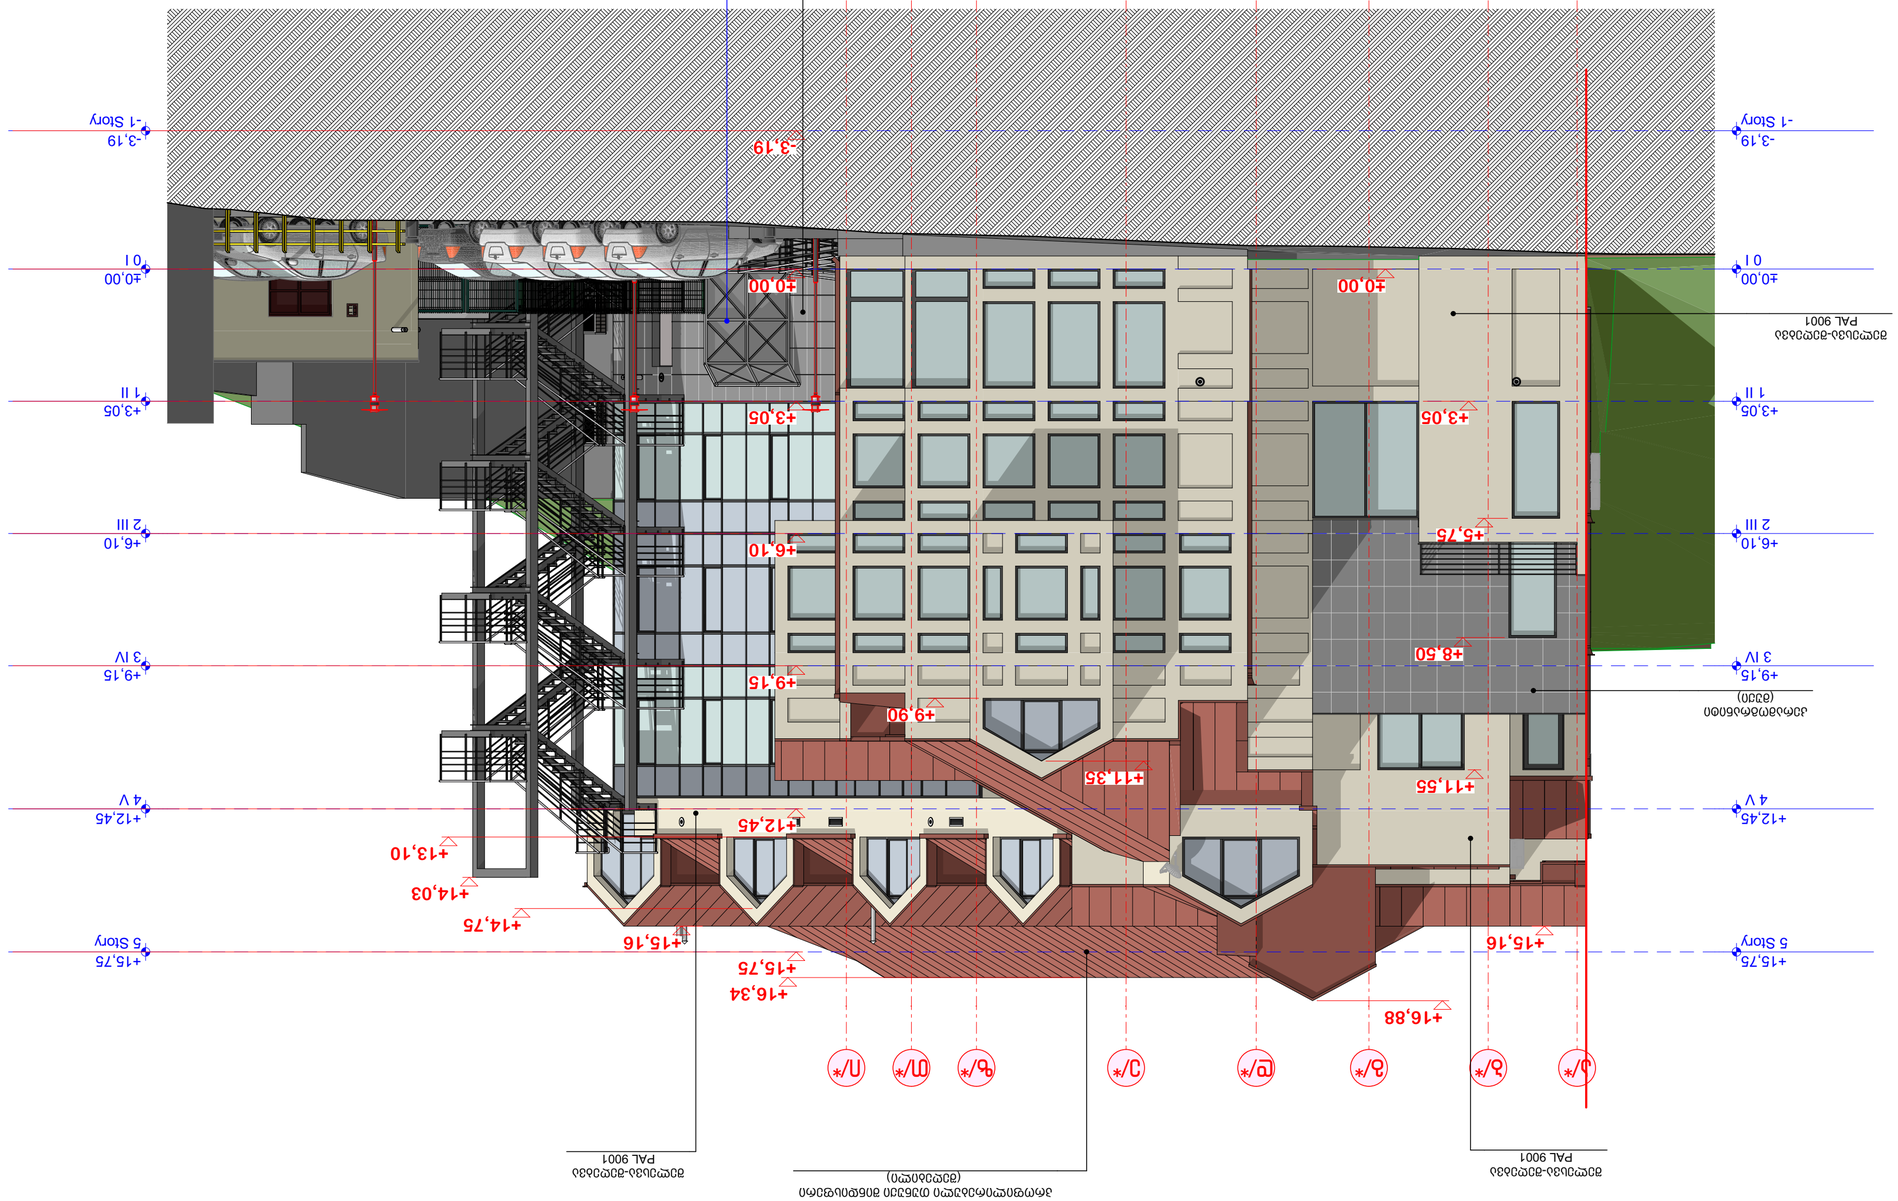
-3,19
-1 Story
±0,00
0 I
+3,05
1 II
+6,10
2 III
+9,15
3 IV
+12,45
4 V
+15,75
5 Story
205
275
260
300
345
150
150
1 685
Ж/*
З/*
И/*
К/*
Л/*
М/*
Н/*
+16,88
+16,34
+15,75
+15,16
+14,75
+14,03
+13,10
+12,45
+11,35
+9,90
+9,15
+8,50
+6,10
+5,75
+11,55
+3,05
±0,00
-3,19
Ж/*
З/*
И/*
К/*
Л/*
М/*
Н/*

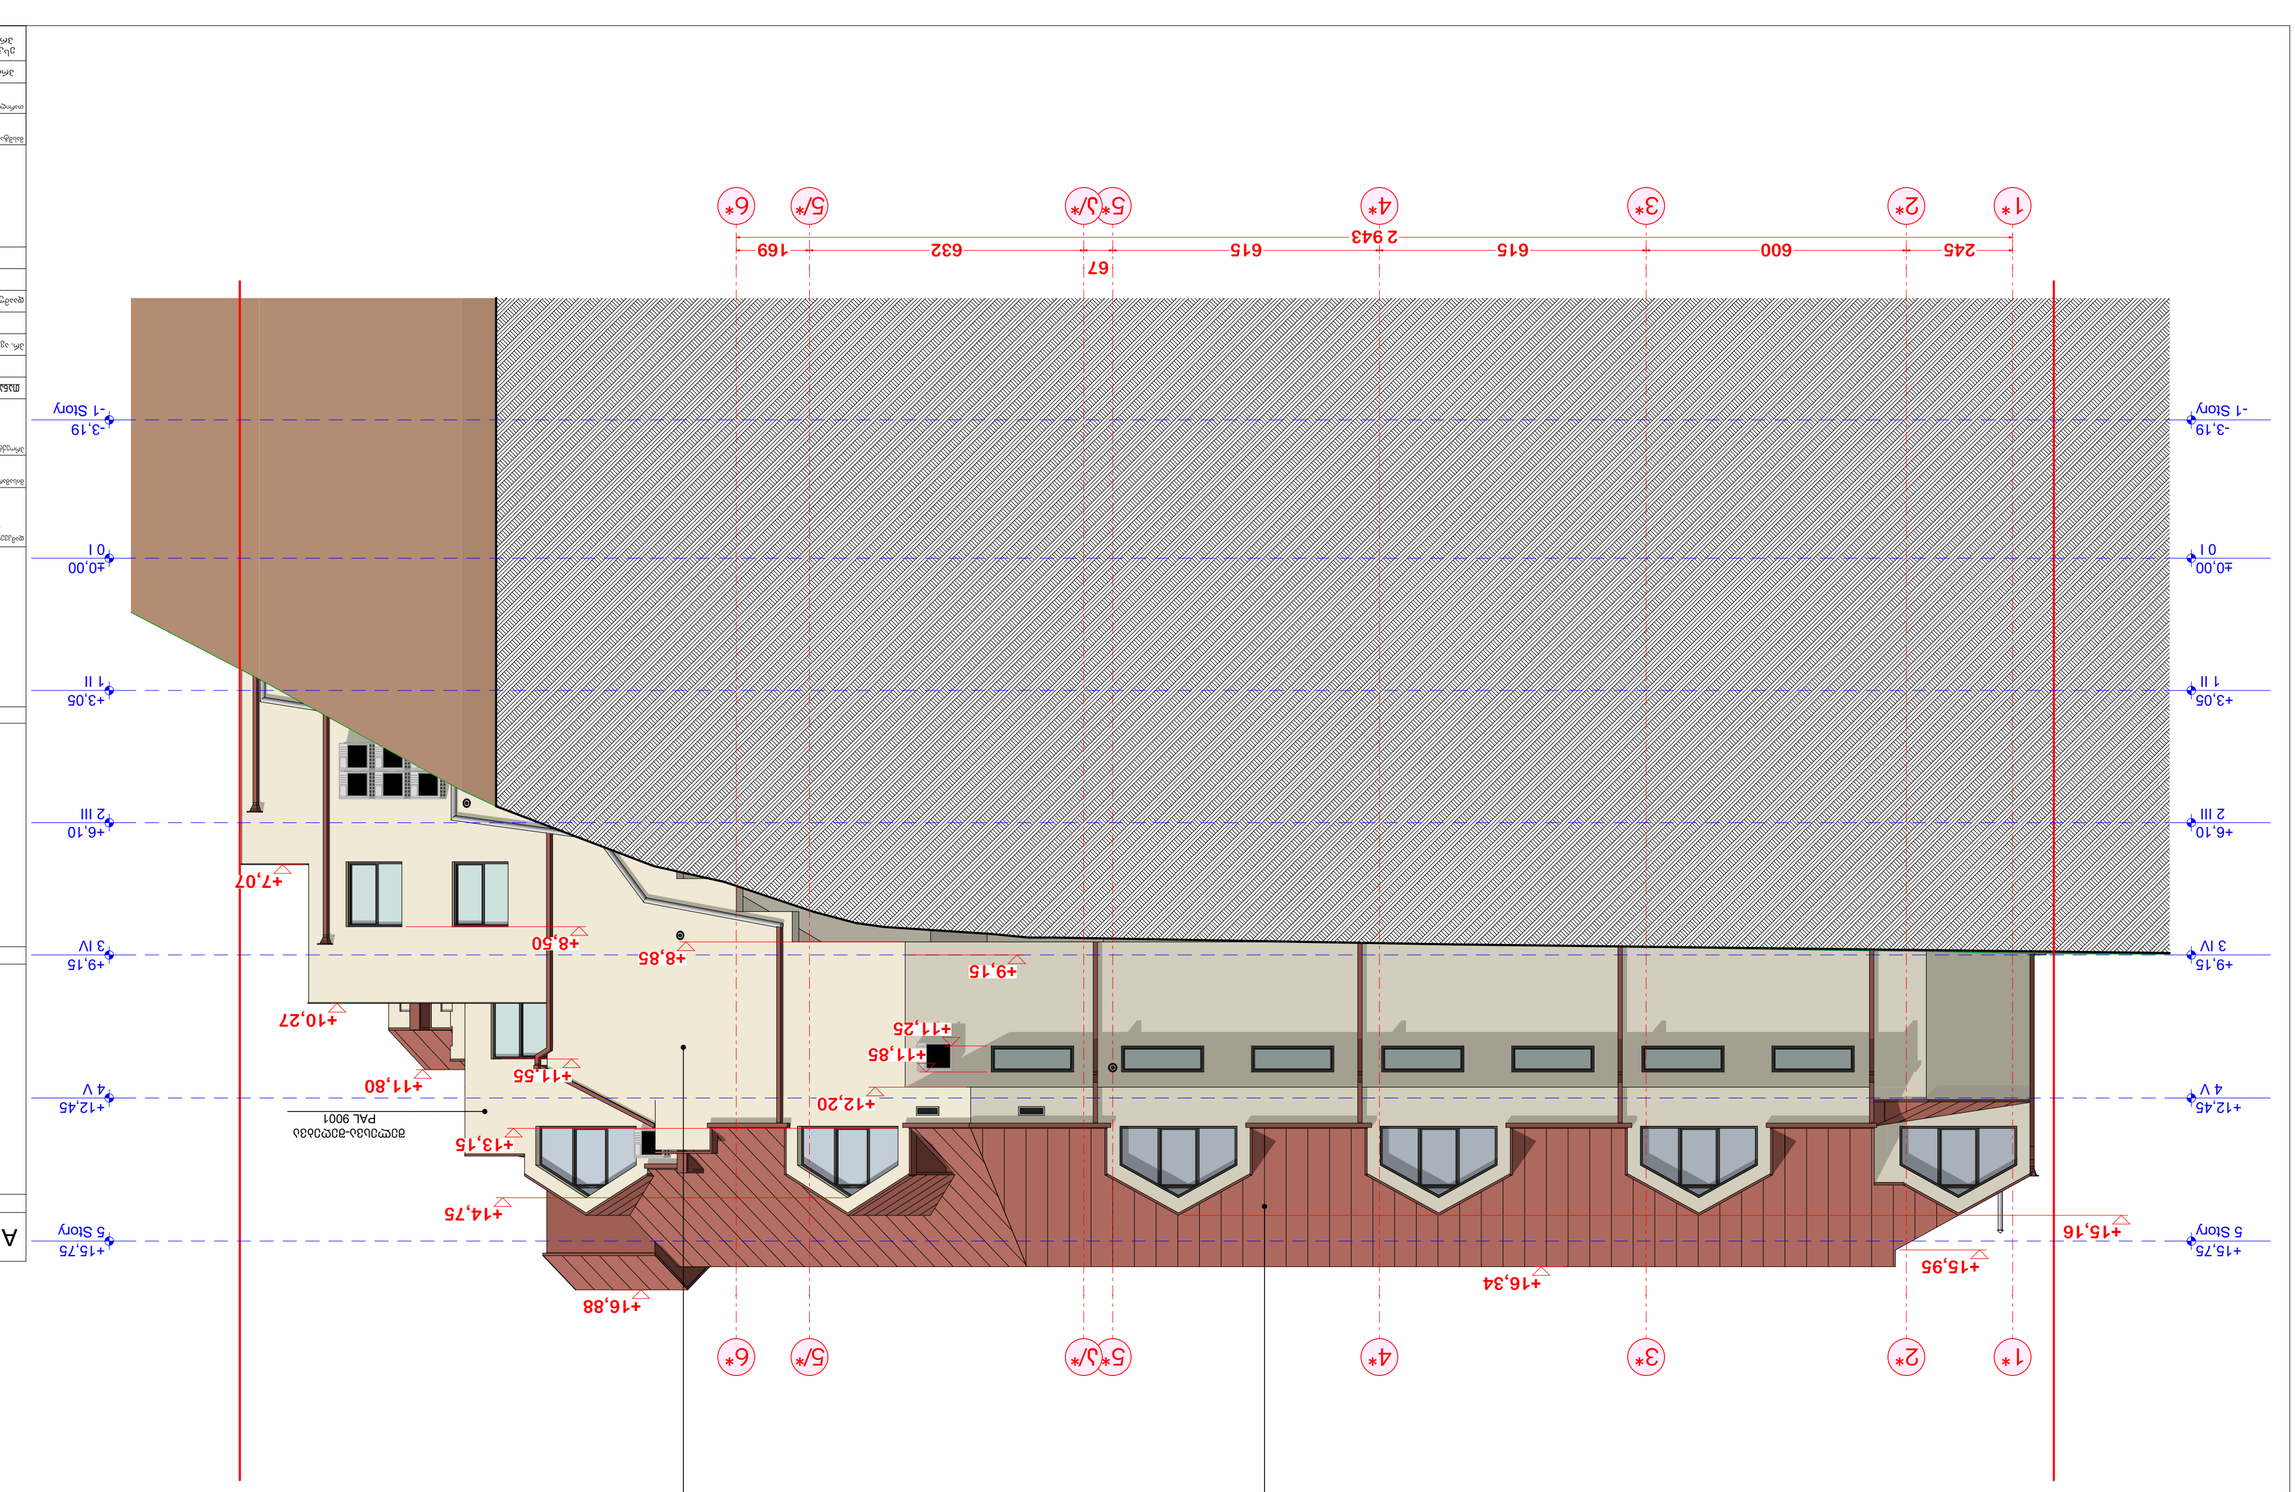

ՀՀ, ՎԱՅՈՑ ՁՈՐԻ ՄԱՐԶ, ՎԱՅՔ ՀԱՄԱՅՆՔ, ՎԱՅՔ ՔԱՂԱՔԻ, ՀԱՍԱՐԱԿԱԿԱՆ ՇԵՆՔԵՐԻ ԿԱՌՈՒՑՄԱՆ ՆԱԽԱԳԻԾ	
ՀԱՍԱՐԱԿԱԿԱՆ ՇԵՆՔԵՐԻ ԿԱՌՈՒՑՄԱՆ ՆԱԽԱԳԻԾ	
ՀՀ, ՎԱՅՈՑ ՁՈՐԻ ՄԱՐԶ, ՎԱՅՔ ՀԱՄԱՅՆՔ, ՎԱՅՔ ՔԱՂԱՔԻ,