მიწის ნაკვეთის ტოპოგრაფიული გეგმა

New Point

ქალაქი თბილისი, ქუჩა ომარ ხიზანიშვილი, №108 (ს/კ: 01.11.10.008.202)
შპს „მირაქსი“-ს (ს/ნ:400157879) საკუთრებაში არსებული 5957 კვ.მ. არასასოფლო-სამეურნეო
დანიშნულების მიწის ნაკვეთის და მისი მიმდებარე ტერიტორიის ტოპოგრაფიული

გეგმა

ჩ

4628050
4628000
485650
485700
485750
485800
485850

სერვიტუტი

ხიზანიშვილის ქუჩა

პირობითი აღნიშვნები

WGS 1984-ის კოორდინატთა სისტემის UTM პროექცია

საცხ. შენობა	ხის ღობე	წ	წყალგაყვანილობა
არასაცხ. შენობა	ლითონის ღობე	გ	გაზი
ფარდული	ქვის კედელი	კ	კანალიზაცია
მშენებარე შენობა	კედელი	სან	სანიაღვრე
წიწვოვანი ხე	ფლატე	კტ	კონტრგამშვლობა
ფოთლოვანი ხე/ბუჩქი	რკინიგზა		ელ. ქსელები
ხილეკალოვანი	სამეთვალყურეო ჭები		გათხრობა
მცენარე/პალმა	ელ. გადამცემი ხაზი		
გარე განათება			

შენიშვნა: 1) გეგმაზე დატანილია სავალო რეესტრში რეგისტრირებული ნაკვეთის საზღვრები
2) ვინაიდან გეგმაზე დატანილია მხოლოდ რეგისტრირებული მიწისქვეშა კომუნიკაციები მათი მდებარეობების დაზუსტება მოხდეს ყველა კომუნიკაციის წარმომადგენლებთან

შპს „ნიუ პოინტ“
საქართველო, თბილისი, ზაალიშვილის ქუჩა N3,
I სართული ოფისი N3; ს/ნ: 404883943
www. newpoint.ge info@newpoint.ge
ტელ: / tel: +995 32 2945808; მობ: / cell phone: +995 557 704433;
Ltd „NewPoint“
office N3, floor N1, 3 mgaloblishvili str.
Tbilisi, Georgia ID: 404883943

დირექტორი:		გ. კირკიტაძე
ა/ზომა:		ვ. ვირსალაძე
დახაზა:		ვ. ვირსალაძე
მაშტაბი: 1:500	ფორმატი A2	10/10/2019 წ.

გენგეგმა ტოპოძირზე

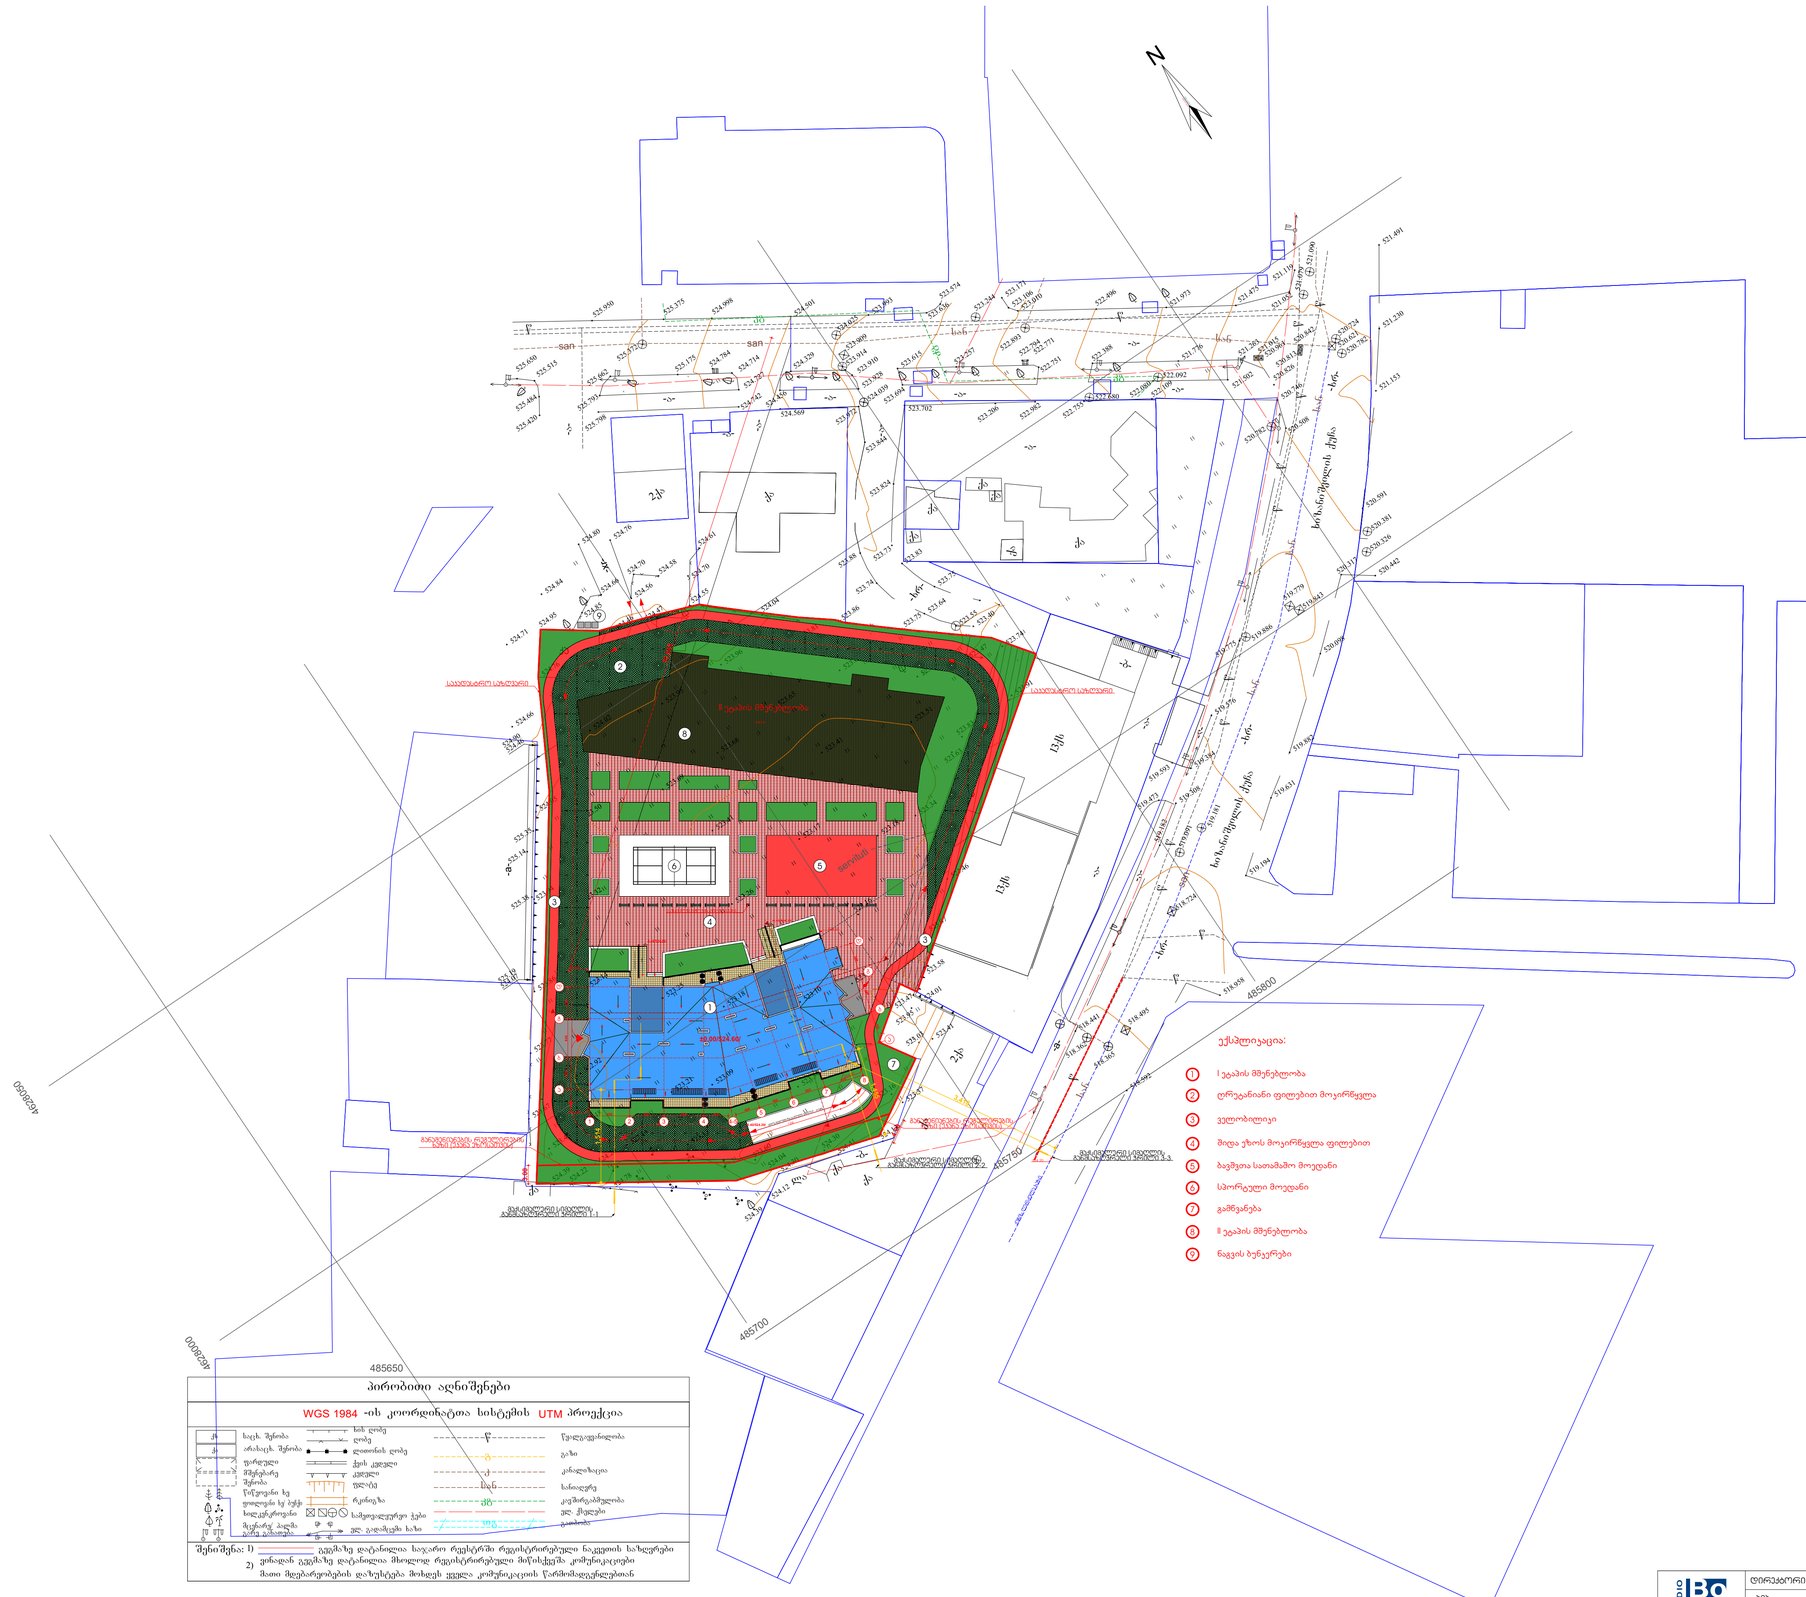

STUDIO BOMA	დირექტორი		ა. მუხიძე	მრავალბინიანი საცხოვრებელი სახლი ქობულეთში, ტაბახმელის ქუჩაზე, ორსართულიანი, №108	დაკვეთა №	2/2019
	პმბ		ა. მუხიძე		სტადია	მ.პ.
	მთ. პროექტირ.		ე. ნოზაძირანი	არქიტექტურული ნაწილი	ფურცელი	ას-1
დამკვეთი: შპს „მირაჟი“ ს/კ 400157879	მეპასპორტე		ნ. ასათიანი	გენგეგმა ტოპოძირზე	ფურცლების	ას-
					მასშტაბი	1:500