.მიწის ნაკვეთის გამოყენების პირობების (გაპი) რეკვიზიტები.:

- .დადგენილი გაპის ბრძანების ნომერი.: 2804
- .დადგენილი გაპის ბრძანების თარიღი.: 20.12.2006

.არსებობის შემთხვევაში სამსახურის მიერ შეთანხმებული განაშენიანების რეგულირების გეგმის (გრგ) რეკვიზიტები.:

- .შეთანხმებული პროექტის ბრძანების ნომერი.: 3412326 ;237
- .შეთანხმებული პროექტის ბრძანების თარიღი.: 24.07.2017

.სატიტულო ინფორმაცია.:

- .ფუნქციური დანიშნულების სახეობა.: მრავალფუნქციური შენობა
- .მთავარი არქიტექტორის/სპეციალისტი სახელი და გვარი.: კობა მოდრეკილაძე

.დამკვეთის ინფორმაცია.:

- .ორგანიზაცია (არესბობის შემთხვევაში).: შ.პ.ს. ტრიდე
- .საიდენტიფიკაციო კოდი.: 205206098
- .დამკვეთ(ებ)ის სახელი და გვარი.: მიხეილ მარი
- .დამკვეთ(ებ)ის პირადი ნომერი.: 01005000001

.ტექნიკურ - ეკონომიკური მაჩვენებლები (მეათედების სიზუსტით).:

- .მიწის ნაკვეთის ფართობი (კვ.მ).: 7386.0
- .განაშენიანების ფართობი (კვ.მ).: 3596.1
- .საერთო ფართობი (კვ.მ).: 37983.2
- .საცხოვრებელი ფართობი (კვ.მ).: 21617.7
- .საოფისე ფართობი (კვ.მ).: 652.2
- .კომერციული ფართობი (კვ.მ).: 3527.3
- .საზაფხულო ფართობი (კვ.მ).: 2900.7
- .კიბის უჯრედისა და სადარბაზოს ფართობი (კვ.მ).: 5165.9
- .ავტოსადგომის ფართობი (კვ.მ).: 4119.4
- .სამშენებლო მოცულობა (კუბ.მ).: 158000.0
- .0.00 ნიშნულის ზევით (კუბ.მ).: 79000.0
- .0.00 ნიშნულის ქვევით (კუბ.მ).: 79000.0
- .შენობა-ნაგებობის კონსტრუქციული სიმაღლე (მ).: 81.7
- .0.00 ნიშნულის ზევით (მ).: 77.9
- .0.00 ნიშნულის ქვევით (მ).: 3.8
- .კ1 განაშენიანების კოეფიციენტის საანგარიშო ფართობი (კვ.მ და ასახული კოეფიციენტში). : 2307.8/7386=0.3
- .კ2 განაშენიანების ინტენსივობის კოეფიციენტის საანგარიშო ფართობი (კვ.მ და ასახული კოეფიციენტში). : 28696.4/7386=3.9
- .კ3 გამწვანების კოეფიციენტის საანგარიშო ფართობი (კვ.მ და ასახული კოეფიციენტში). : 1127.6/7386=0.2

.შეთანხმებული პროექტის რეკვიზიტები.:

- .შეთანხმებული პროექტის ბრძანების ნომერი.: № 4588902
- .შეთანხმებული პროექტის ბრძანების თარიღი.: 15.07.2019

.არსებობის შემთხვევაში მშენებლობის ნებართვის რეკვიზიტები:

ბლოკი 6

კორექტირებული ნაწილი , გუქმდა სამანქანო პანდუსი

#toPZvalue

3,047.6 m²

კომერციული 6 333.2 m²

-3.200

-2.79

-0.300

სართულის ტექნიკური მაჩვენებლები

-1	კომერციული	333.2
	სადარბაზო	33.8
	ავტოფარეხი	3047.6
	ჯამი	3414.6

ექსპლიკაცია

- დიაფრაგმა
- კედელი
- კოლონა
- სავენტილაციო და საკანალიზაციო მახტა

პირობითი ნიშნები

ფართი კ.მ - მი 29.5 m2

- ჭრის ადმნიშნელი

±0.000 - ნიშნული მეტრებში

შენობის 0.0 შესაბამება აბსოლიტური ნიშნულის 423.2

შენიშვნები

ნიშნულები მოცემულია მეტრებში ზომები მოცემულია სანტიმეტრებში

სადრენაჟოს ტოპები იქნება ტუა შეუმნავი შეუბოლოდგობის თანტესაზრისით

პროექტის სახელწოდება

საცხოვრებელი კორპუსი

დიდმის მასივში.

ქ. თბილისი, დიდუბე - ჩუღურეთის რაიონი, ს/კ 01.13.02.010.085

თანამდებობა	გვარი	ხელმოწერა
მთ.არქიტექტორი	ჯ.მოდრეკილაძე	
პროექტის ავტორი	ჯ.მოდრეკილაძე	
დაამუშავა	ჯ.მოდრეკილაძე	
კონსტრუქტორი	ზ. ჯახაია	
შეამოწმა	ჯ. მოდრეკილაძე	
მასშტაბი	1:200	
თარიღი	6/28/2012	
სტადია	არქიტექტურა	ფურცელი

სარდაფის(ავტოფარეხი) გეგმა №

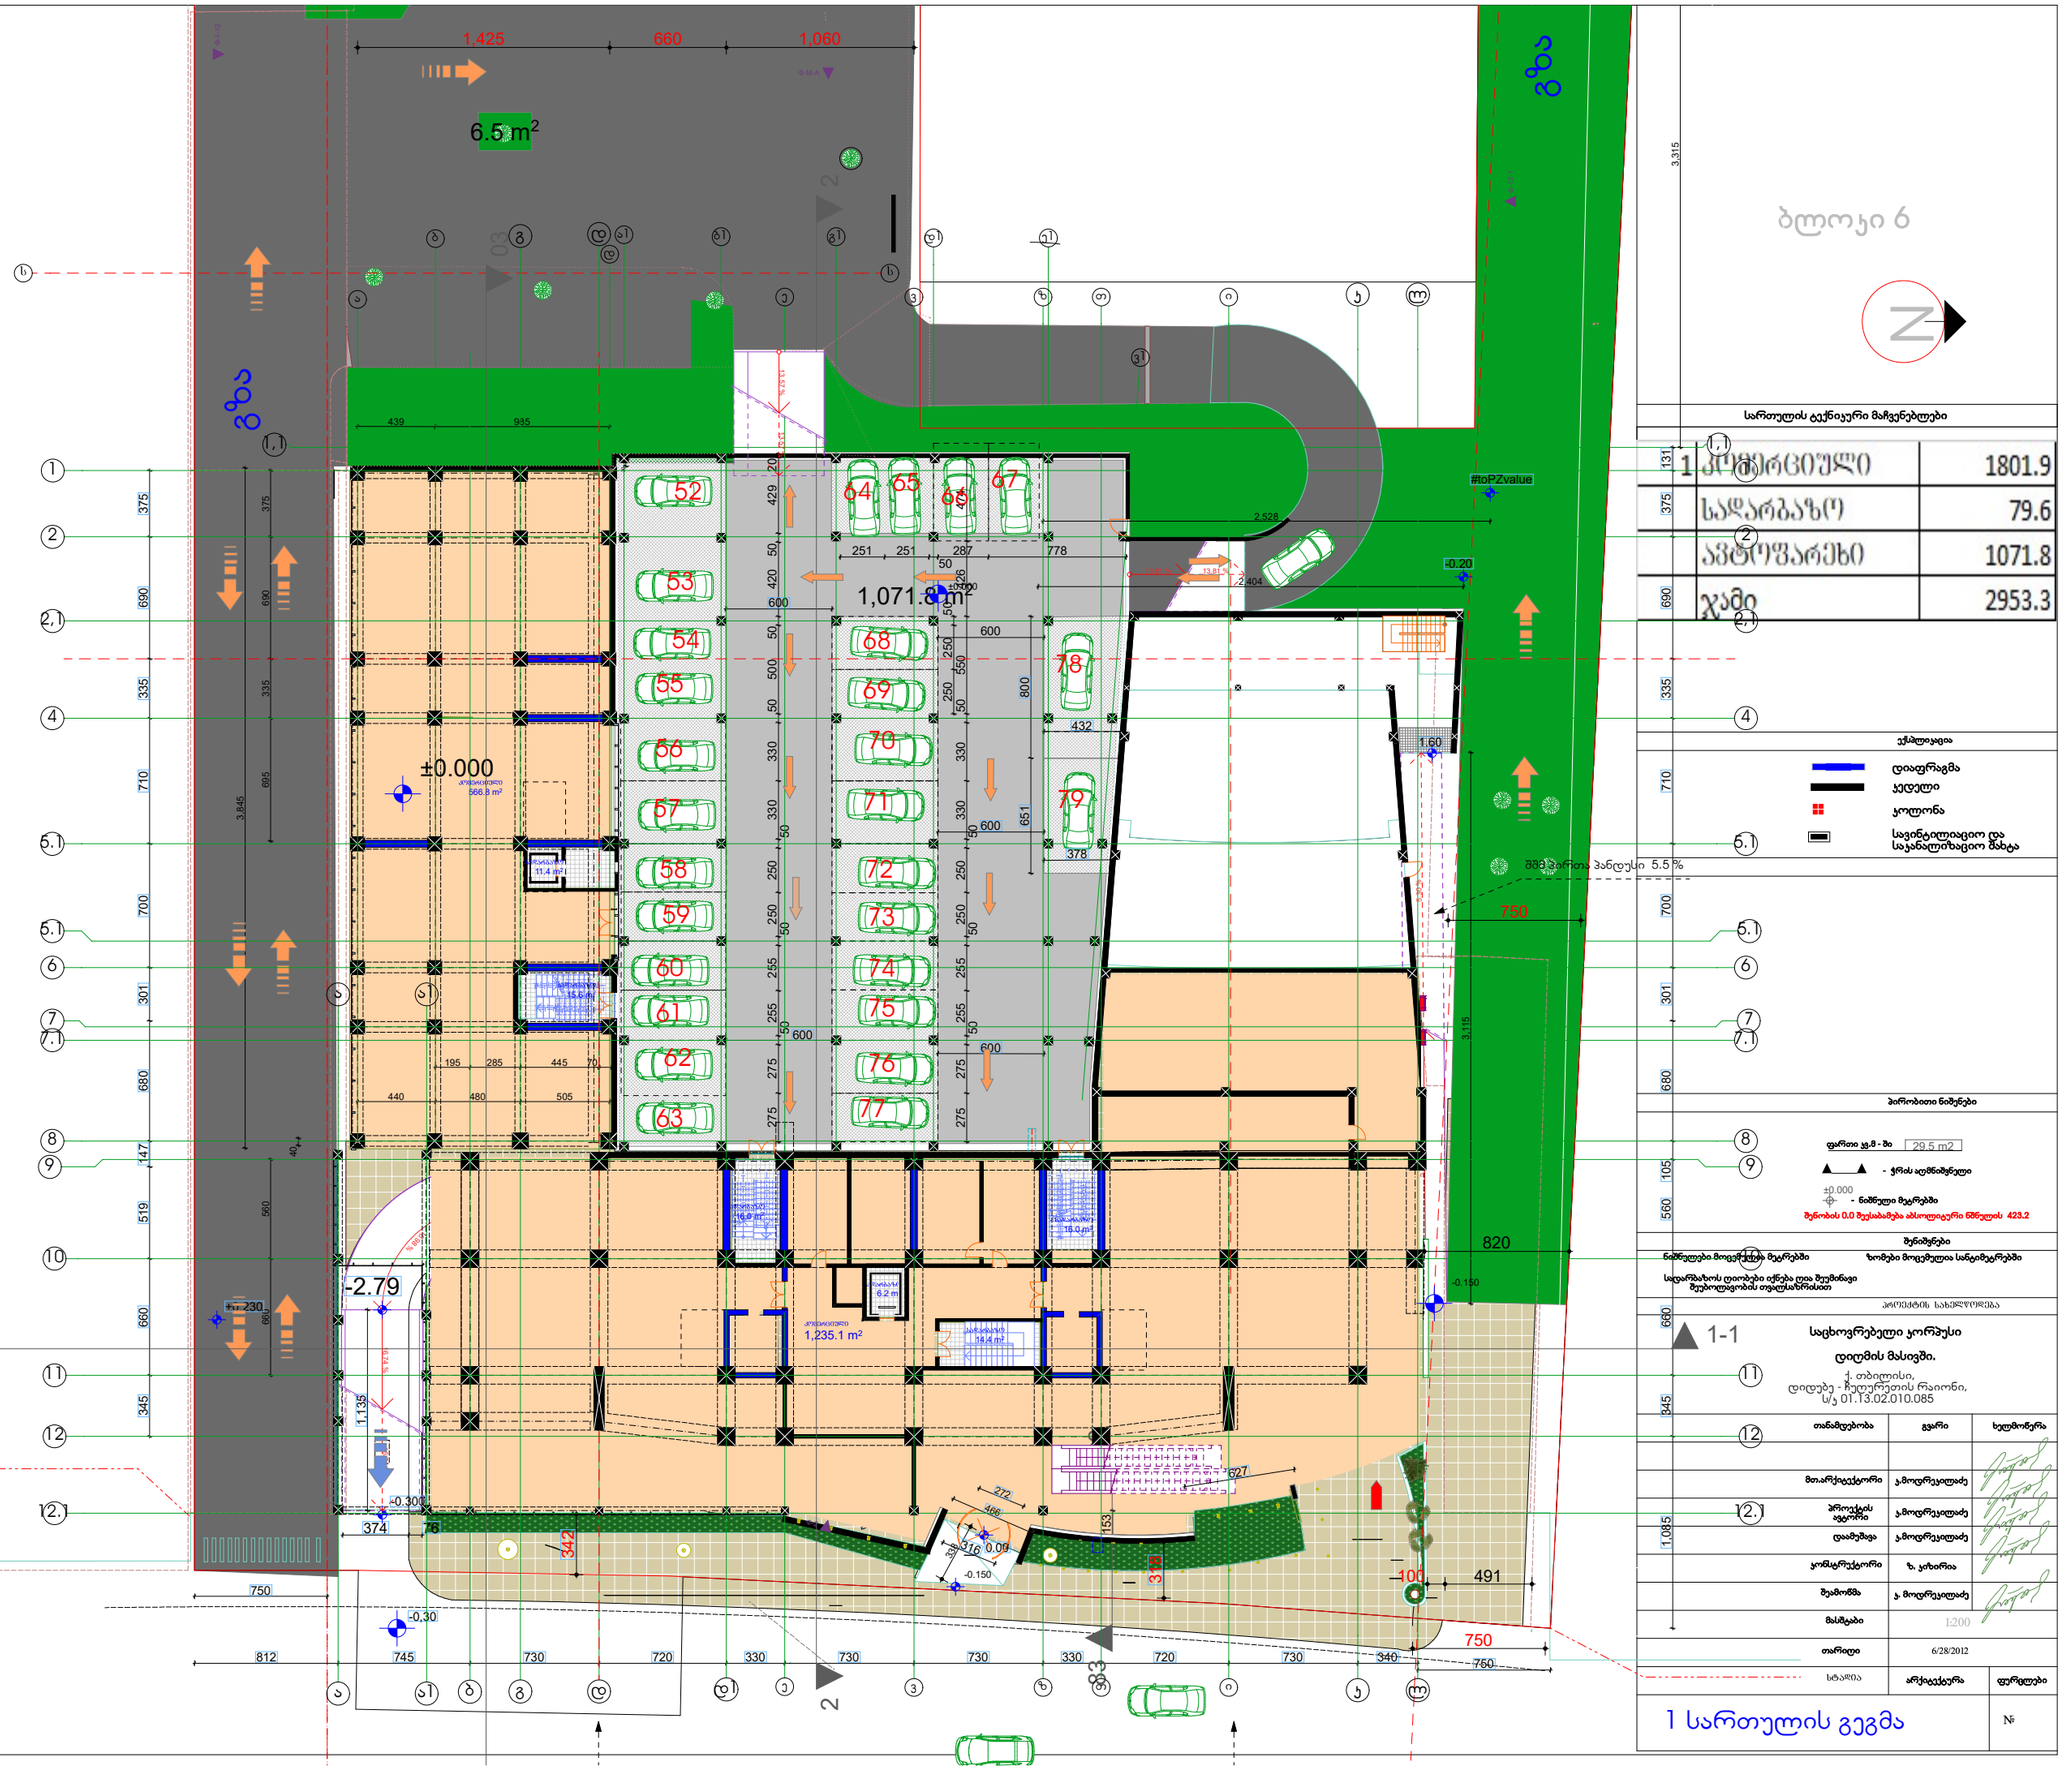

1 კორპუსი	1801.9
სადარბაზო	79.6
ავტოფარეხი	1071.8
ჯამი	2953.3

ლეგენდა

- დიაფრაგმა
- კედელი
- კორპუსი
- საინჟინრო და საკანალიზაციო მახტა

პირობითი ნიშნები

- ფართი ჯ.მ - მი 29.5 m2
- - ჭრის აღმნიშვნელი
- ±0.000 - ნიშნული მეორებში

შენობის 0.0 შეესაბამება აბსოლუტური ნიშნულს 423.2

შენიშვნები

ნიშნულები მოცემულია მეორეში — ზომები მოცემულია სანტიმეტრებში

სადარბაზოს ღიობები იქნება ლუა შეუზინავი ზეხანლიგობის თვალსაზრისით

პროექტის სახელწოდება

საცხოვრებელი კორპუსი დიღმის მასივში.

ქ. თბილისი, დიდუბე - ჩუღურეთის რაიონი, ს/კ 01.13.02.010.085

თანამდებობა	გვარი	ხელმოწერა
მთ.არქიტექტორი	ჯ.მოდრეკილაძე	
პროექტის ავტორი	ჯ.მოდრეკილაძე	
დამმშვა	ჯ.მოდრეკილაძე	
კონსტრუქტორი	ზ. ჯიხორია	
შეამოწმა	ჯ. მოდრეკილაძე	
მასშტაბი	1:200	
თარიღი	6/28/2012	
სტადია	არქიტექტურა	ფურცლები №

1 სართულის გეგმა

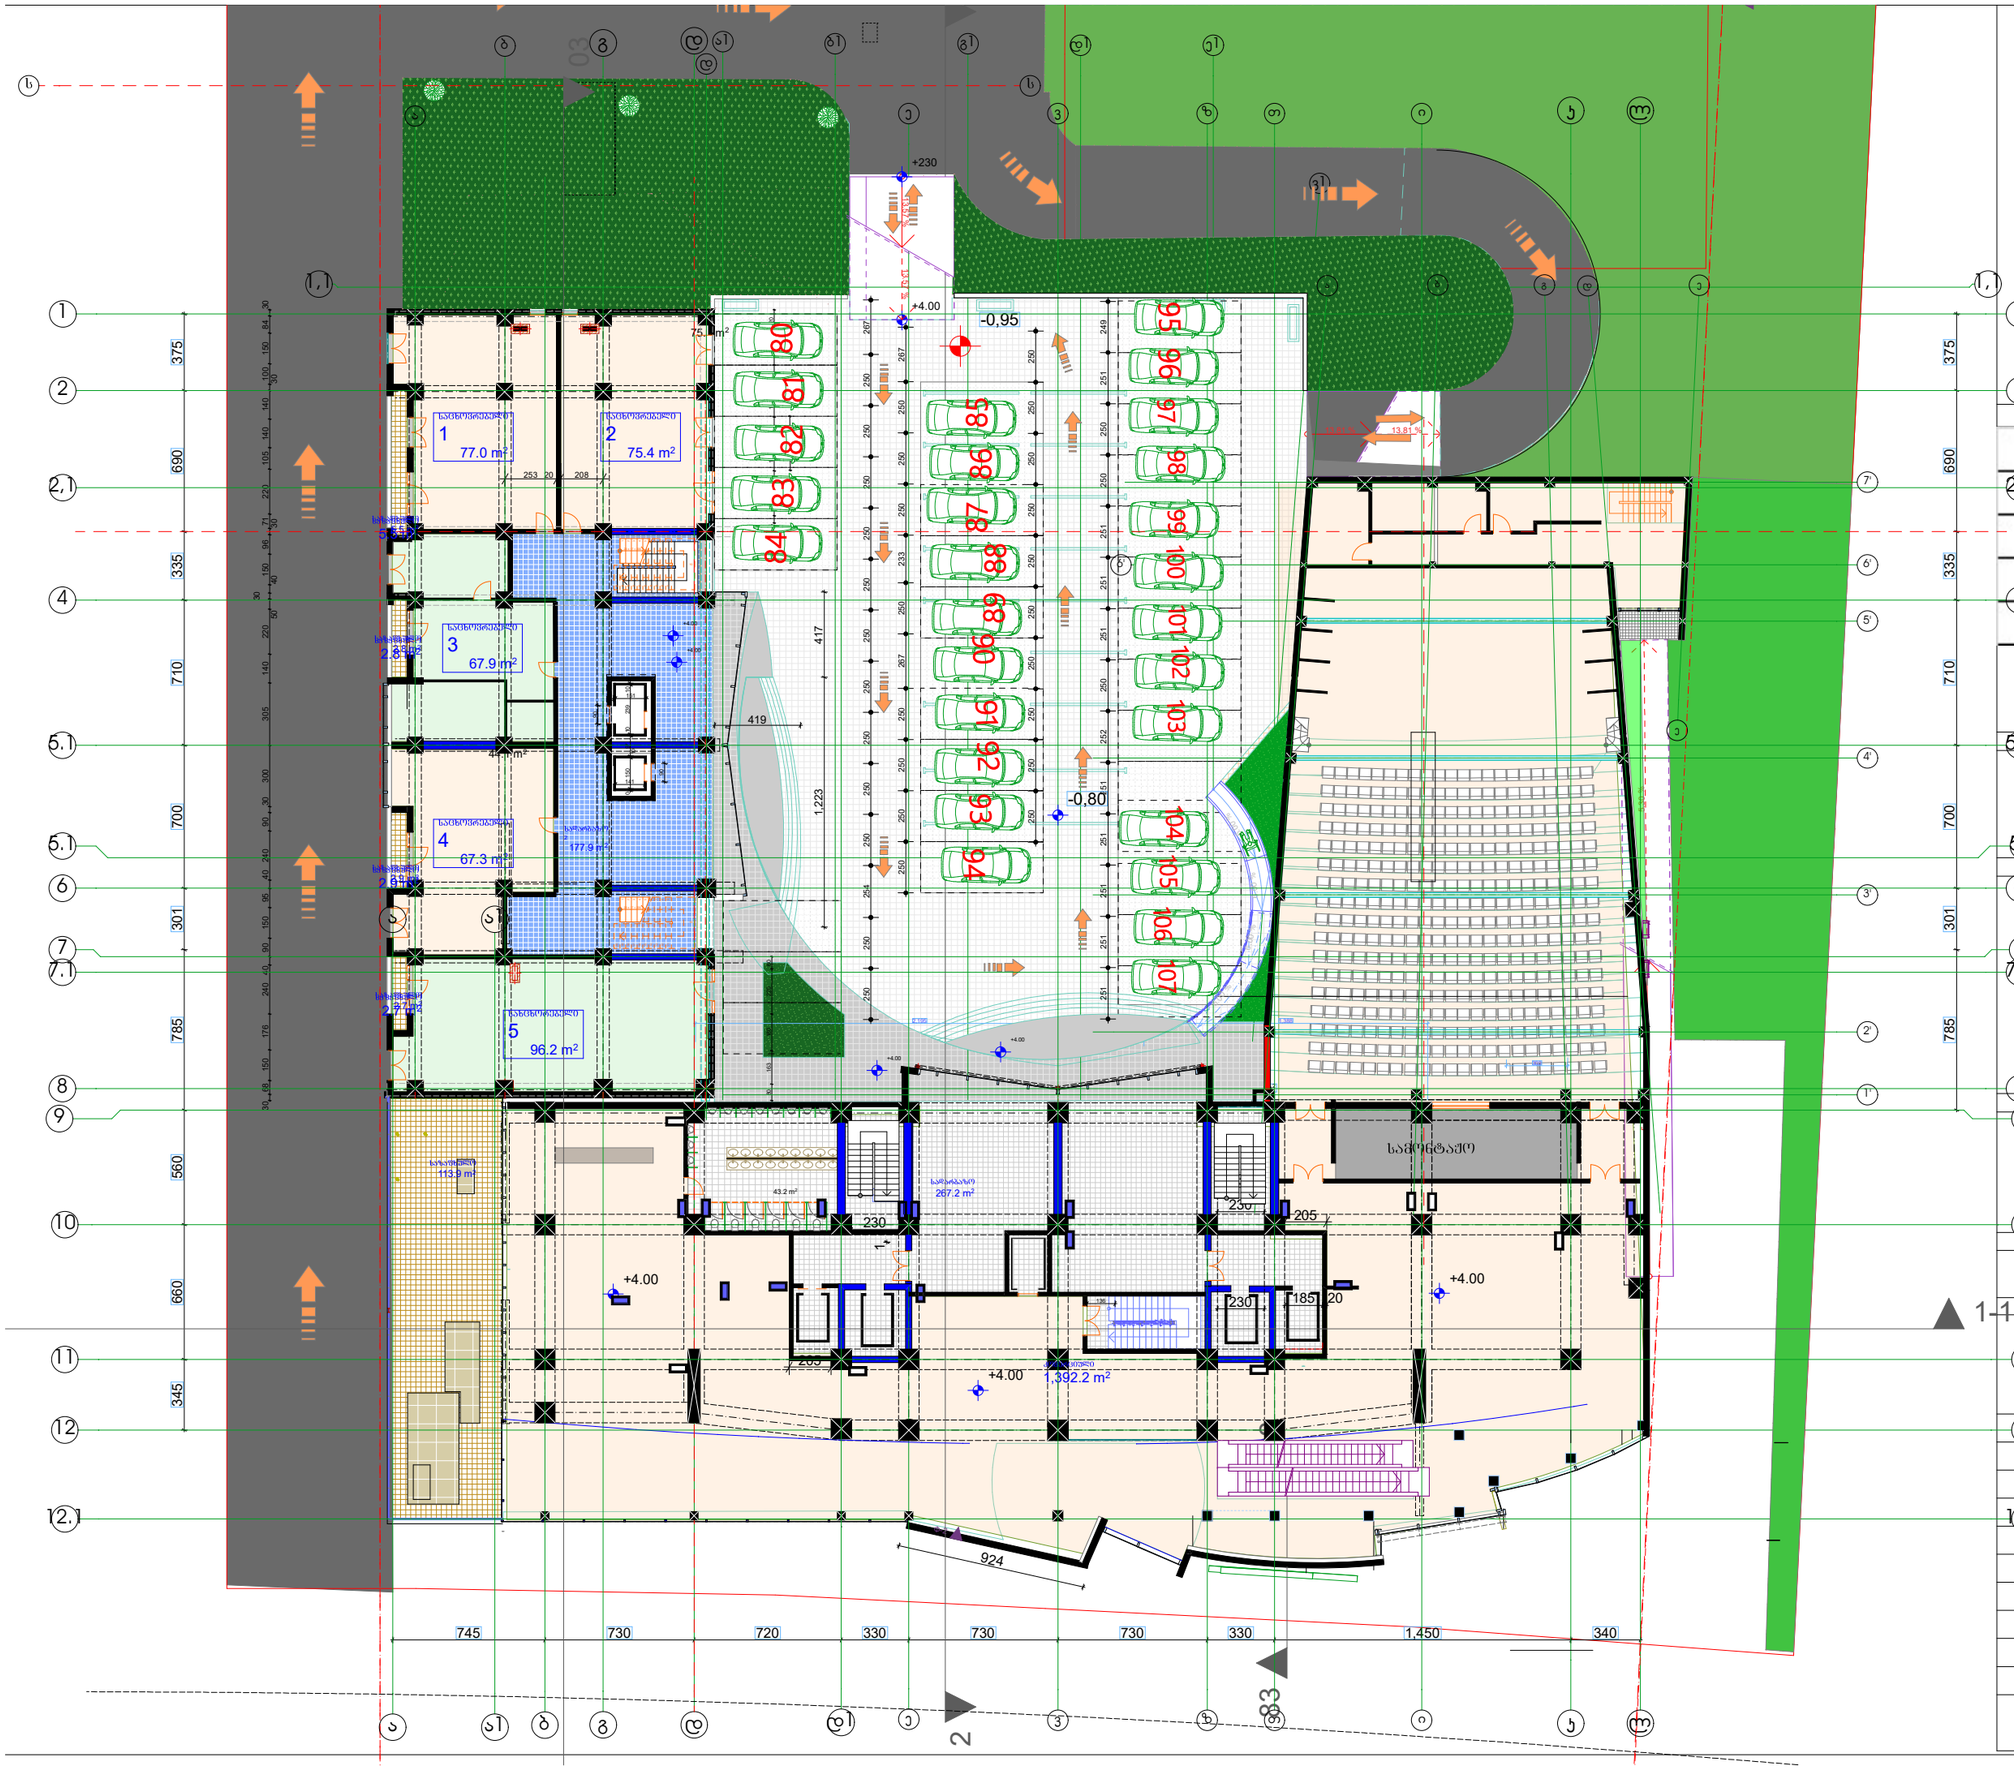
ბლოკი 6
+230
+4.00
-0.95
-0.80
+4.00
+4.00
+4.00
+4.00
1-1
2-2
1
2
2,1
4
5.1
6
7
7.1
8
9
10
11
12
12.1
1,1
ა
ბ
გ
დ
ე
ვ
ზ
თ
ი
კ
ლ
1
77.0 m²
2
75.4 m²
3
67.9 m²
4
67.3 m²
5
96.2 m²
1,392.2 m²
267.2 m²
113.9 m²
177.9 m²
43.2 m²
საწყობი
საწყობი
საწყობი

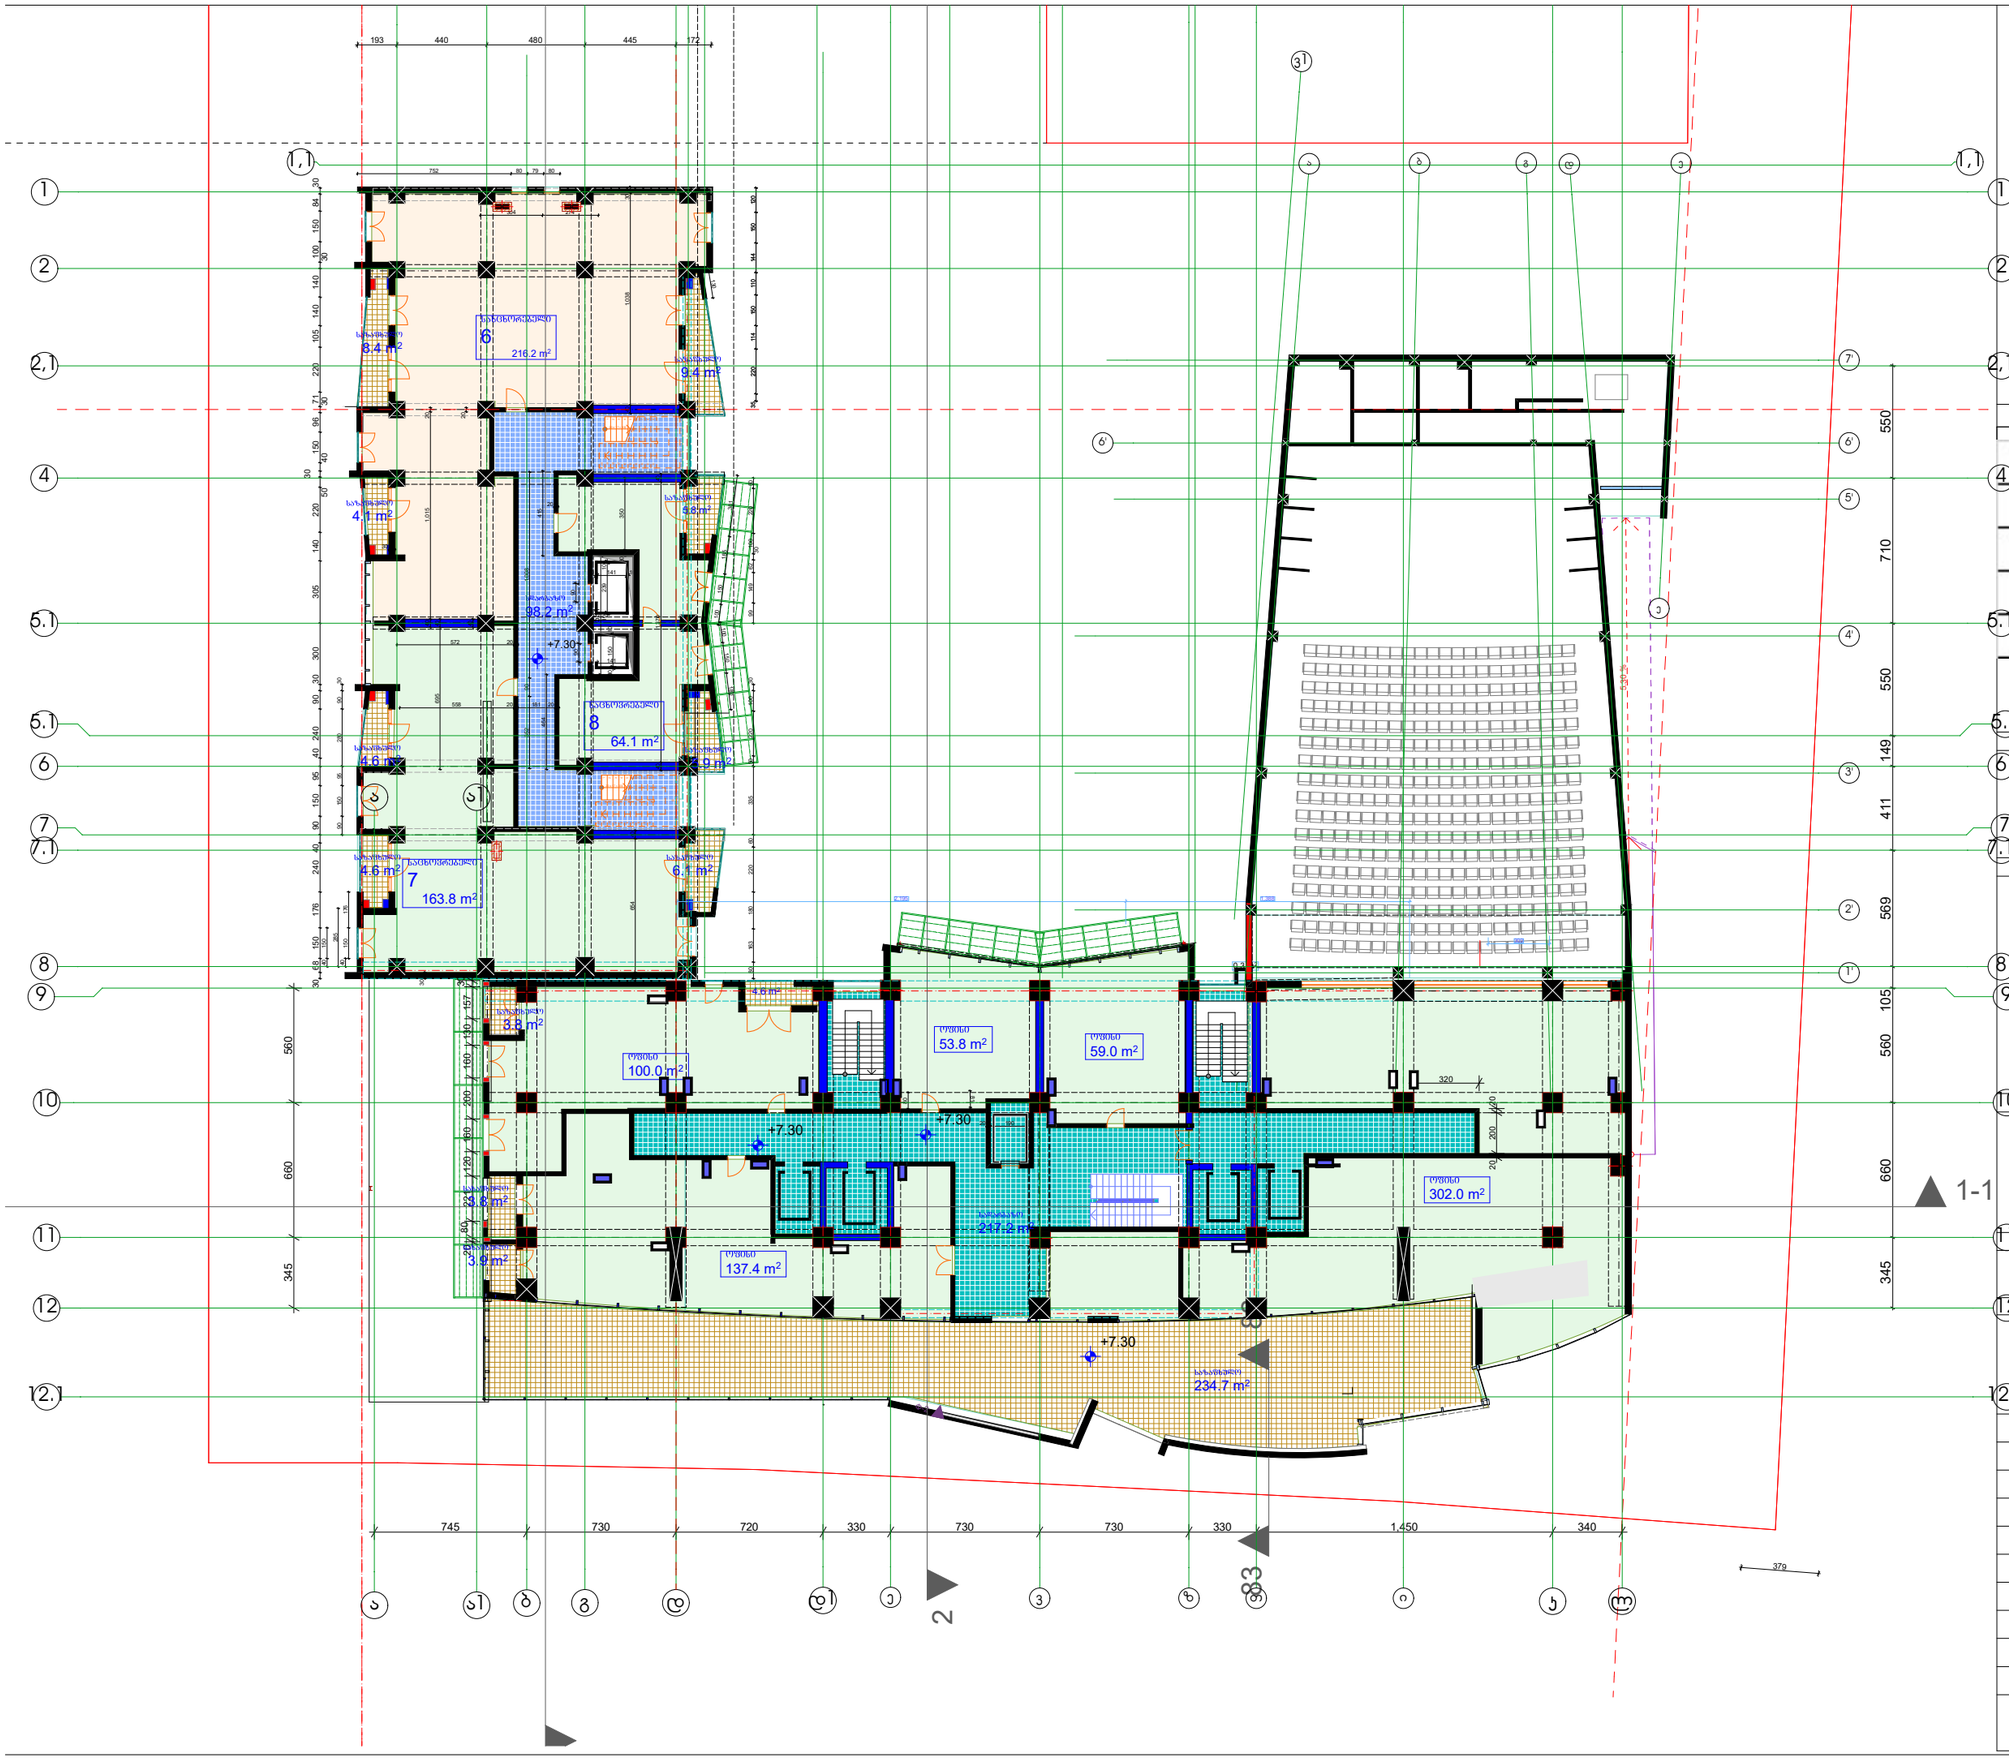

ბლოკი 6

სართულის ტექნიკური მაჩვენებლები

3	სა(ფ)ას	652.2
	სადარბაზ(ო)	315.4
	საცხოვრებელი	444.1
	საზ.ფხულ(ო)	299.7
	ჯამი	1711.4

ექსპლიკაცია

- დიაფრაგმა
- კედელი
- კოლონა
- სავენტილაციო და საკანალიზაციო მახტა

პირობითი ნიშნები

ფართი კვ.მ - ში 29.5 m2

- ჭრის აღმნიშვნელი

±0.000 - ნიშნული მეტრებში

შენობის 0.0 ზეკანაშესა ბსოლოტური ნიშნულის 423.2

შენიშვნები

ნიშნულები მოცემულია მეტრებში

ზომები მოცემულია სანტიმეტრებში

სადარბაზის ტიპობები იქნება ღია შეკმნილი შეუბილოდობის თვალსაზრისით

პროექტის სახელწოდება

საცხოვრებელი კორპუსი

დიღმის მასივში,

ქ. თბილისი,
დიდუბე - ჩუღურეთის რაიონი,
ს/კ 01.13.02.010.085

თანამდებობა	გვარი	ხელმოწერა
მთ.არქიტექტორი	ჯ.მოდრეკილაძე	
პროექტის ხელმძღვანელი	ჯ.მოდრეკილაძე	
დაამუშავა	ჯ.მოდრეკილაძე	
კონსტრუქტორი	ზ. ჯიხაძია	
შეამოწმა	ჯ. მოდრეკილაძე	
მასშტაბი	1:200	
თარიღი	6/28/2012	
სტადია	არქიტექტურა	ფურცლები
3 სართულის გეგმა		№



ბლოკი 6

სართულის ტექნიკური მაჩვენებლები

4	საცხობრებელი	1113.7
	სადარბაზო	223.4
	საზაფხულო	140.9
	ჯამი	1478

ექსპლიკაცია

- დიაფრაგმა
- კედელი
- ჯორჯონა
- სავინტილაციო და საკანალიზაციო მახტა

პირობითი ნიშნები

ფართი კ.მ - მი 29.5 m2

- ჭრის აღმნიშნელი

±0.000 - ნიშნული მეტრებში

შენობის 0.0 შეკასაბამება აბსოლიტურ ნიშნულის 423.2

შენიშვნები

ნიშნულები მოცემულია მეტრებში

ზომები მოცემულია სანტიმეტრებში

სადარბაზოს ტიობები იქნება ტიპ შეუმნავი შეუბლოგობის თვალსაზრისით

პროექტის სახელწოდება

საცხოვრებელი კორპუსი დიღმის მასივში.

ქ. თბილისი, დიდუბე - ჩუღურეთის რაიონი, ს/კ 01.13.02.010.085

თანამდებობა	გვარი	ხელმოწერა
მთ.არქიტექტორი	ა.მოდრეკილაძე	
პროექტის ავტორი	ა.მოდრეკილაძე	
დაამუშავა	ა.მოდრეკილაძე	
კონსტრუქტორი	ზ. კოხაძია	
შეამოწმა	ა. მოდრეკილაძე	
მასშტაბი	1:200	
თარიღი	6/28/2012	
სტადია	არქიტექტურა	ფურცლები
4 სართულის გეგმა		№

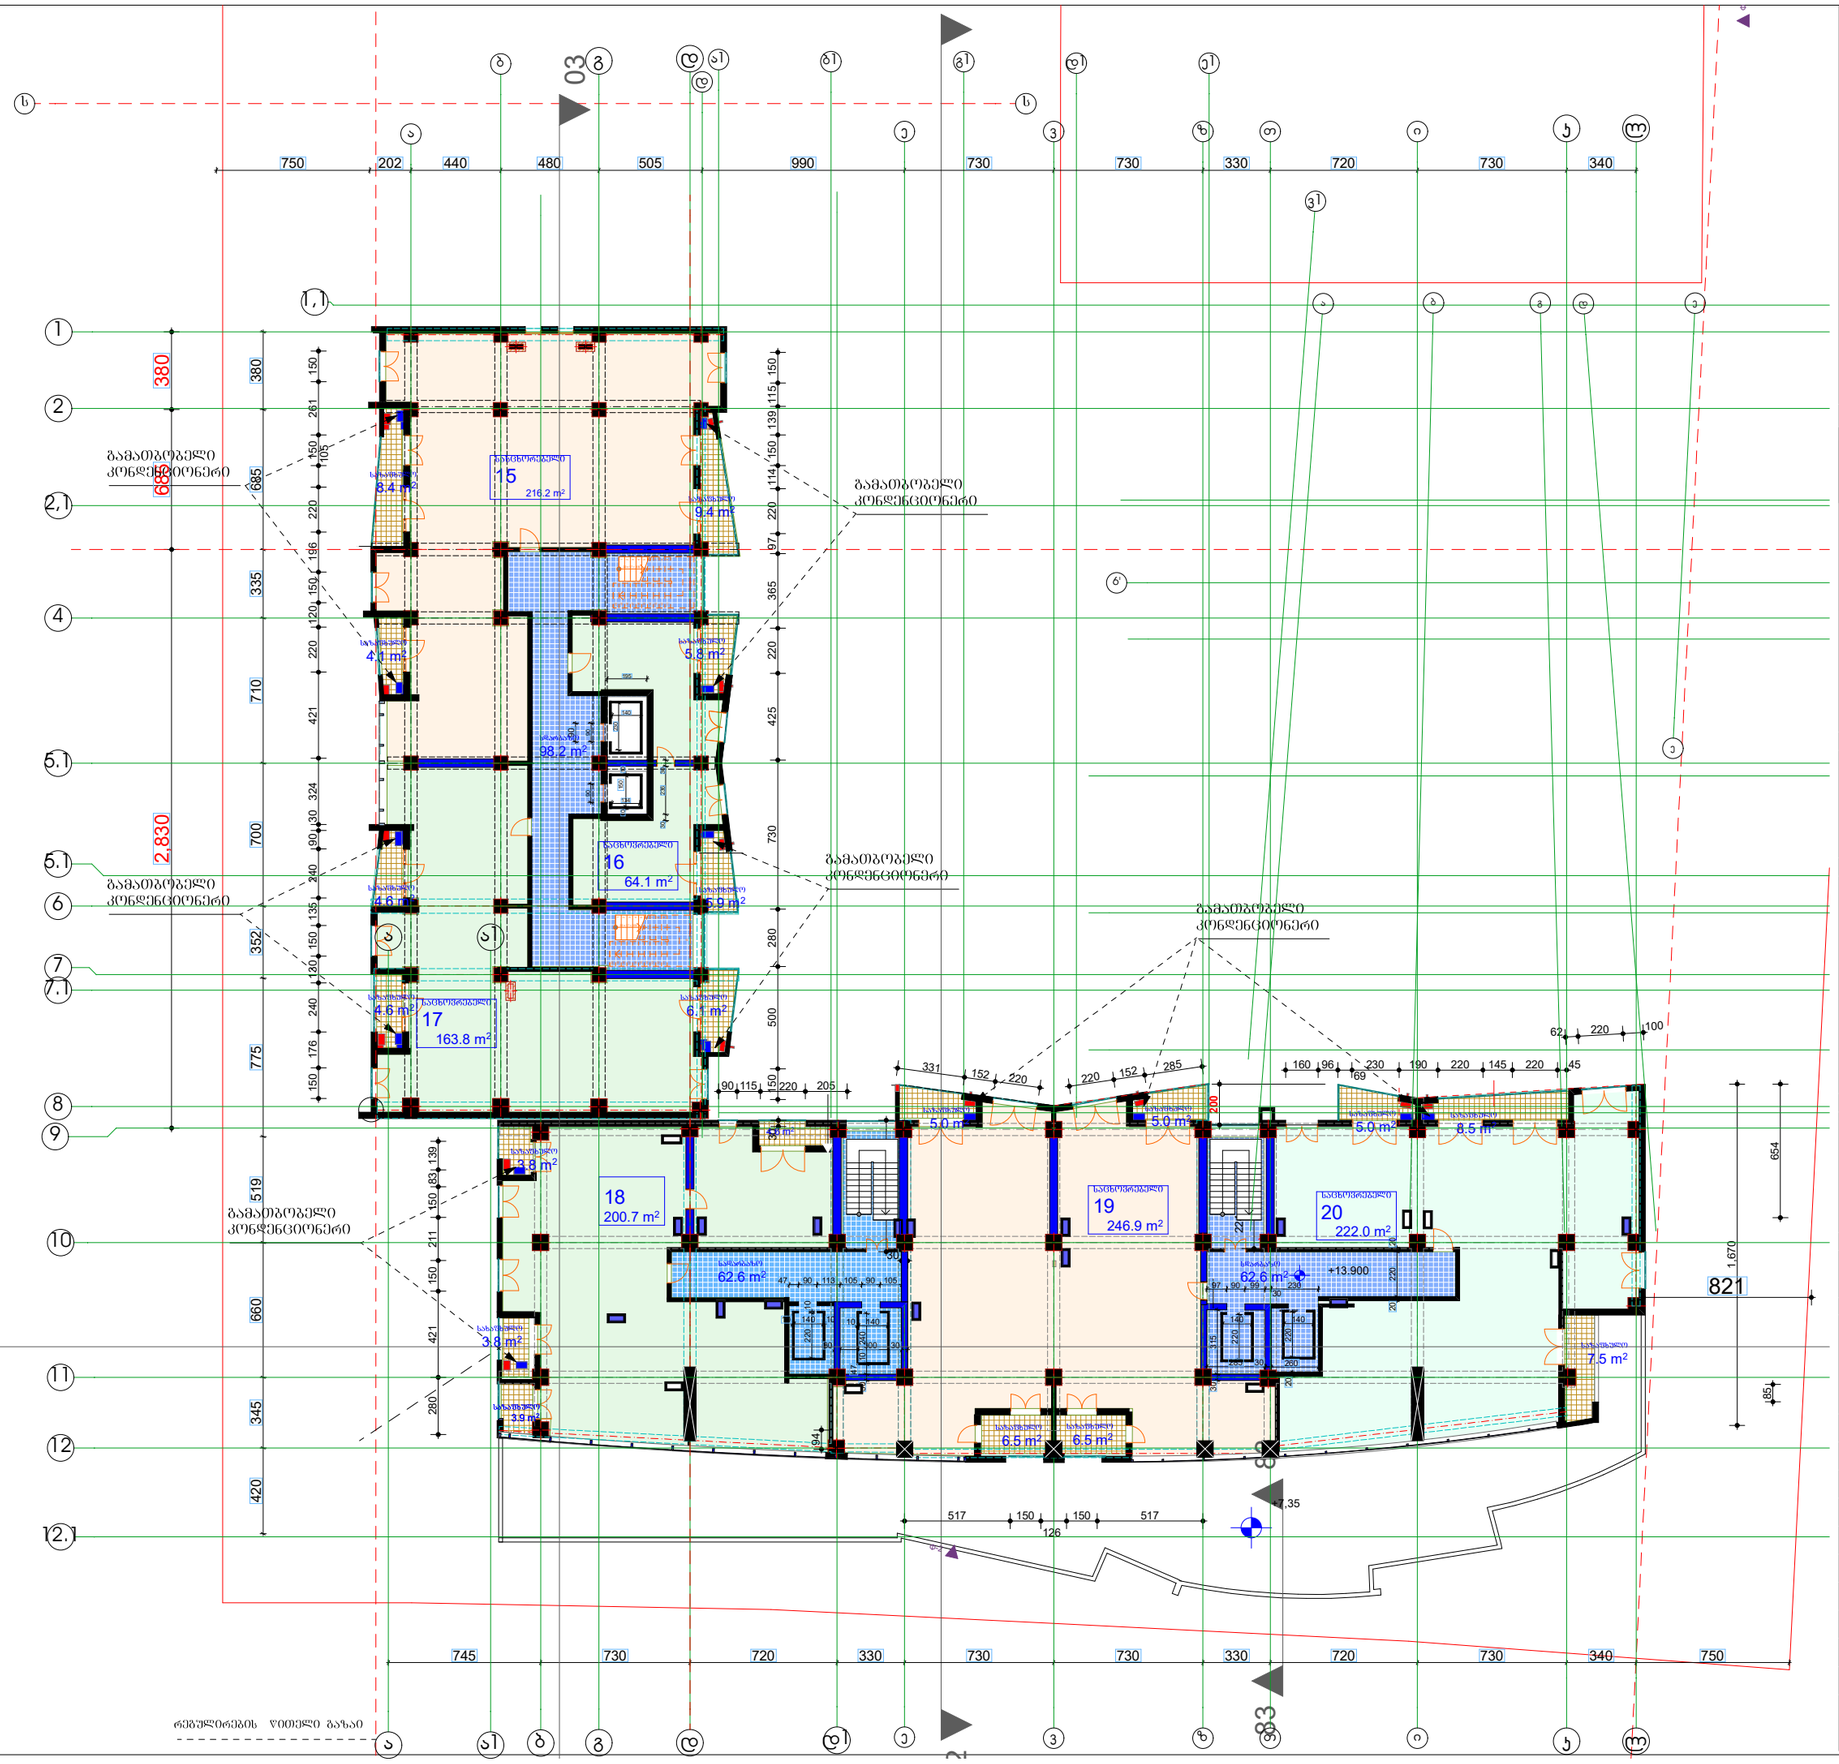

ბლოკი 6

სართულის ტექნიკური მაჩვენებლები

5	საცხოვრებელი	1113.7
	სადარბაზო	223.4
	საზაფხულო	109
	ჯამი	1446.1

ექსპლიკაცია

- დიაფრაგმა
- კედელი
- ჯოხონა

პირობითი ნიშნები

ფართი კვ.მ - მი 29.5 მ2

- ჭრის აღმნიშვნელი

0.000 - ნიშნული მეგრებში

შენიშვნა 0.0 შეესაბამება აბსოლუტური ნიშნულის 423.2

შენიშვნები

ნიშნულები მოცემულია მეგრებში — ზომები მოცემულია სანტიმეტრებში

სატრანზიტო ტიპობები იქნება ცეცა შეიმნავი შეუბოლოვანობის თვალსაზრისით

პროექტის სახელწოდება

საცხოვრებელი კორპუსი

დიღომის მასივში,

ქ. თბილისი,

დიდუბე - ჩუღურეთის რაიონი,

ს/კ 01.13.02.010.085

თანამდებობა	გვარი	ხელმოწერა
მთ.არქიტექტორი	ა.მოლრეკიანაძე	
პროექტის ავტორი	ა.მოლრეკიანაძე	
დამმშვა	ა.მოლრეკიანაძე	
კონსტრუქტორი	ზ. კოზორია	
შეამოწმა	ა. მოლრეკიანაძე	

მასშტაბი 1:200

თარიღი 6/28/2012

სტადია	არქიტექტურა	ფურცლები
5 სართულის გეგმა		№

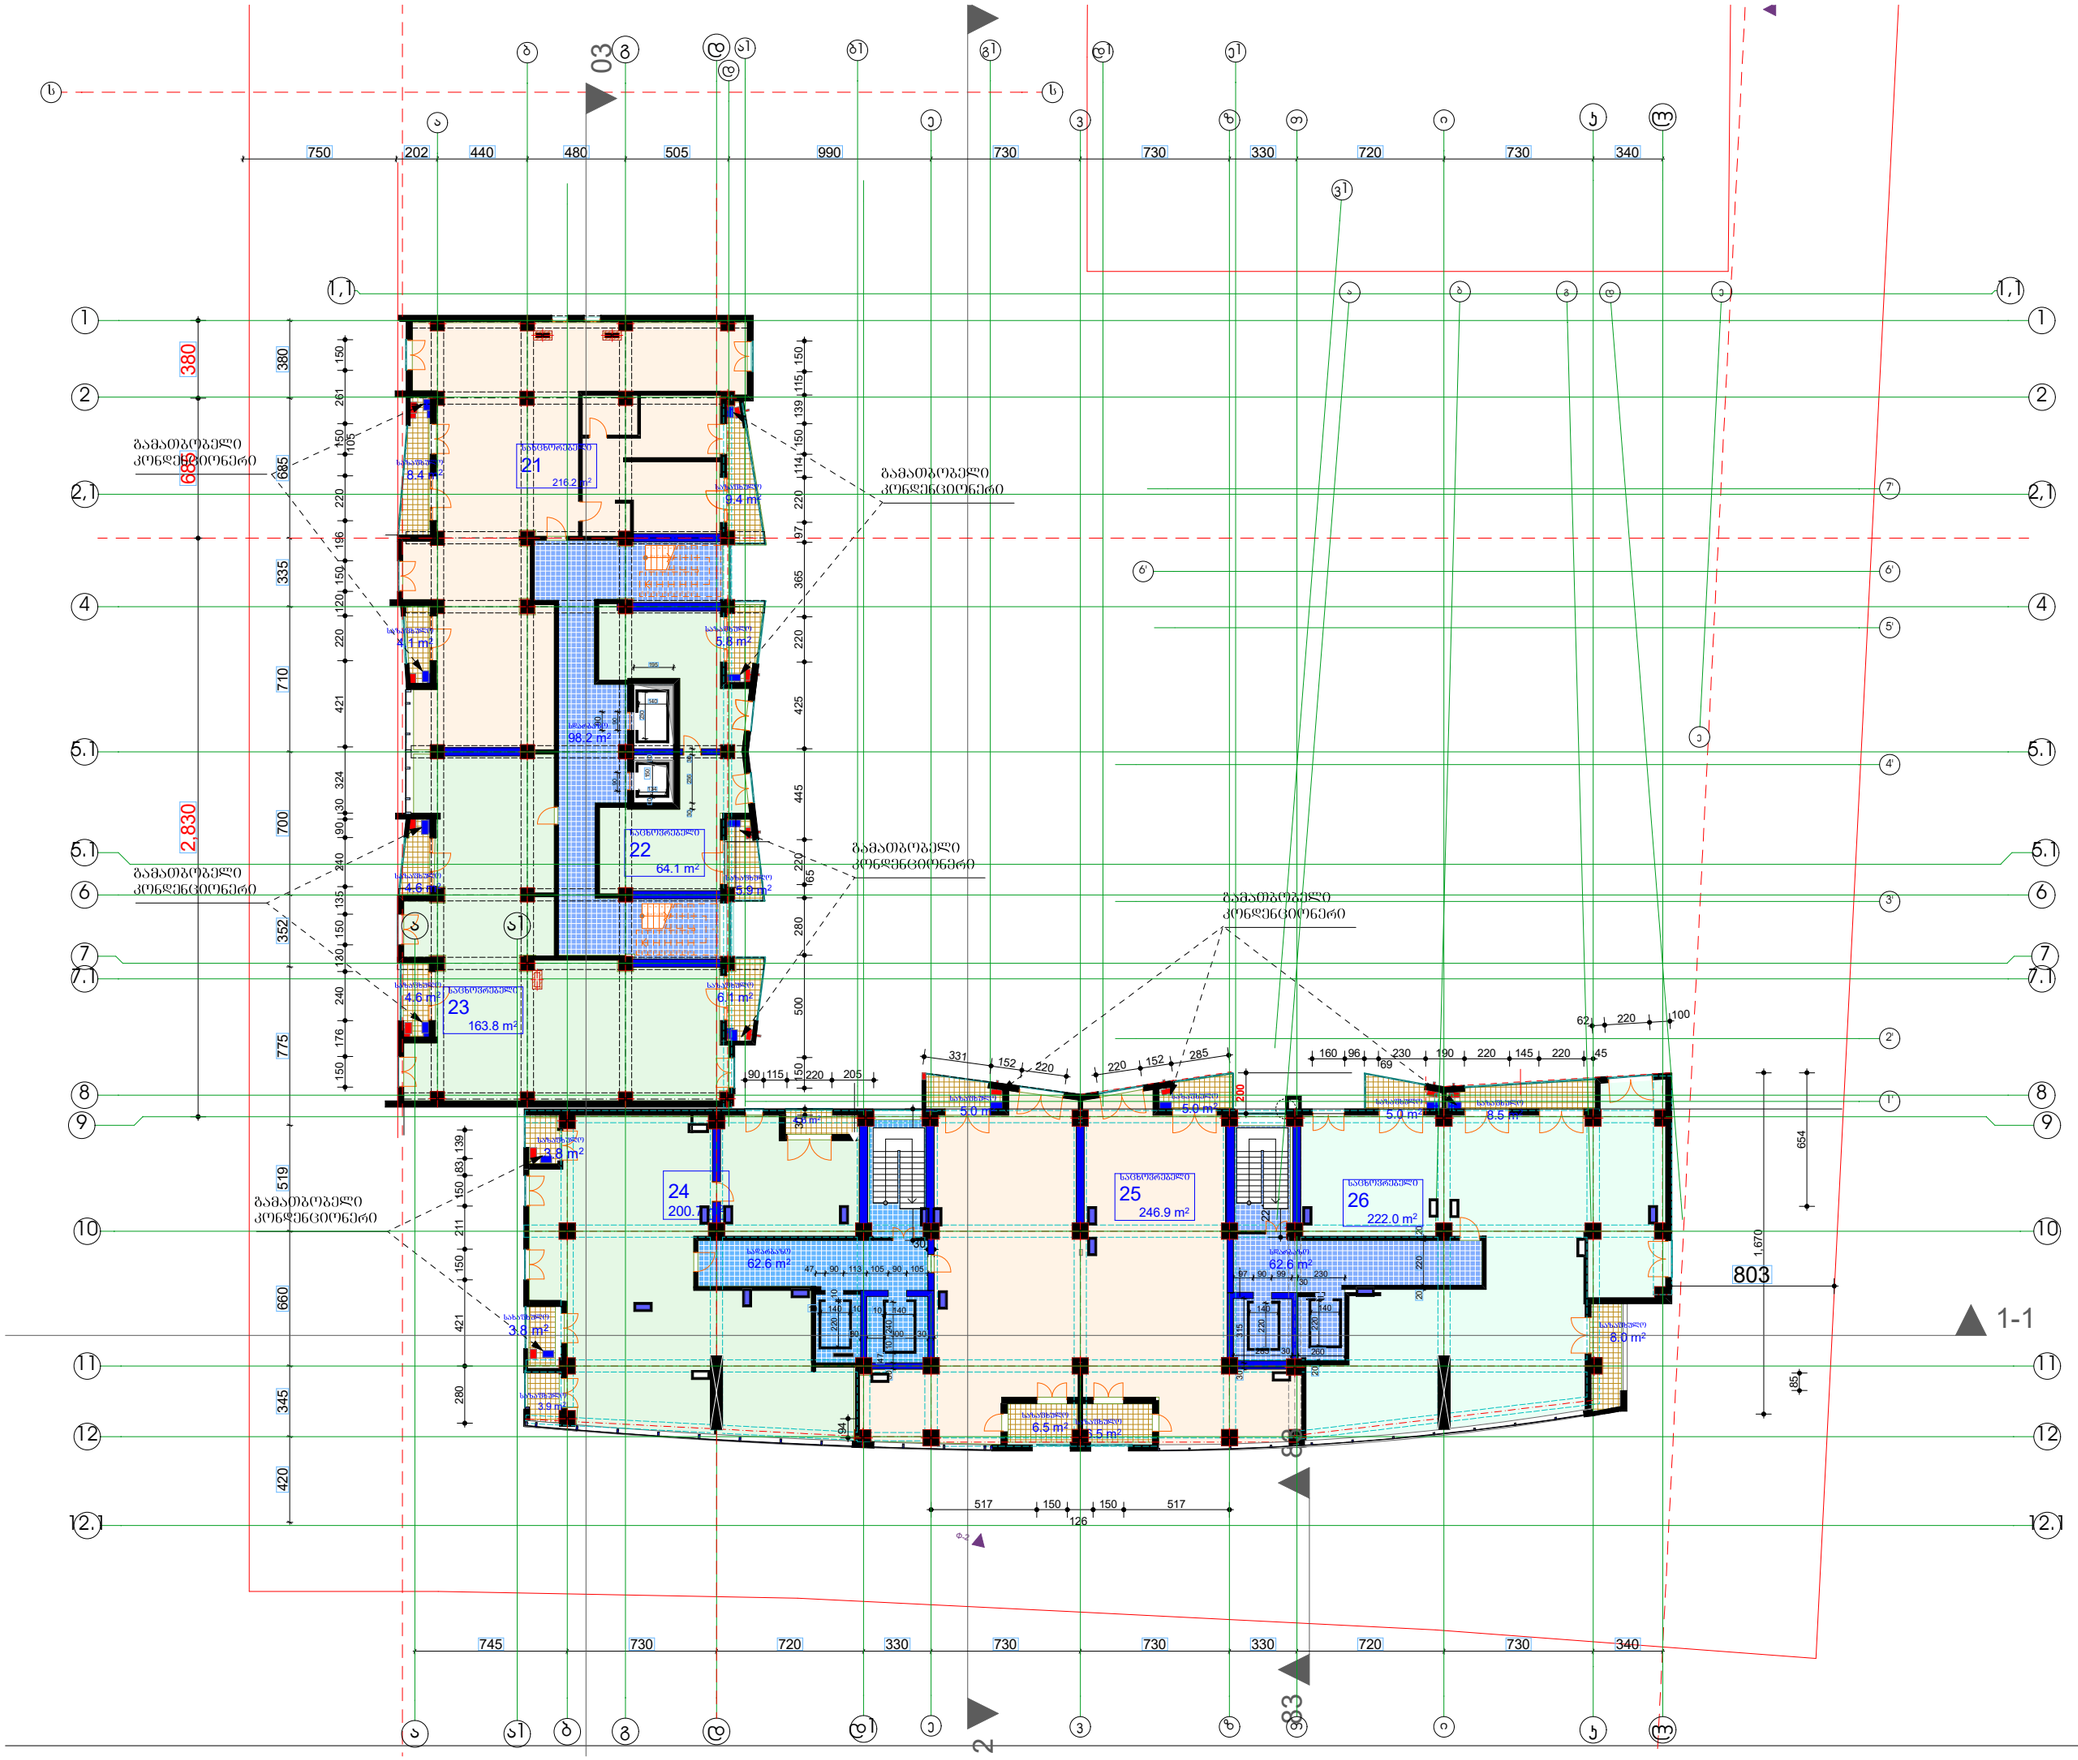

სართულის ტექნიკური მაჩვენებლები

6	საცხობრებელი	1113.7
	სადარბაზო	223.4
	საზაფხულო	109.5
	ჯამი	1446.6

ექსპლიკაცია

- დიაფრაგმა
- კედელი
- ჯოხონა

პირობითი ნიშნები

ფარითი ჯ.მ - მი 29.5 მ2

- ჭრის ადგილმდებარეობა

0.000 - ნიშნული მეტრებში

შენობის 0.0 შეესაბამება აბსოლუტური ნიშნულის 423.2

შენიშვნები

ნიშნულები მოცემულია მეტრებში

ზომები მოცემულია სანტიმეტრებში

სადარბაზოს ღიობები იქნება ცეცა შუმინავი შეუბოლოდაობის თვალსაზრისით

პროექტის სახელწოდება

საცხოვრებელი კორპუსი

დიღომის მასივში,

ქ. თბილისი,
დიდუბე - ჩუღურეთის რაიონი,
ს/კ 01.13.02.010.085

თანამდებობა	გვარი	ხელმოწერა
მთ.არქიტექტორი	ჯ.მოდრეკილაძე	
პროექტის ავტორი	ჯ.მოდრეკილაძე	
დამუშავა	ჯ.მოდრეკილაძე	
კონსტრუქტორი	ზ. ჯოხაძია	
შეამოწმა	ჯ. მოდრეკილაძე	
მასშტაბი	1:200	
თარიღი	6/28/2012	
სტადია	არქიტექტურა	ფურცლები

ბ სართულის გეგმა | №

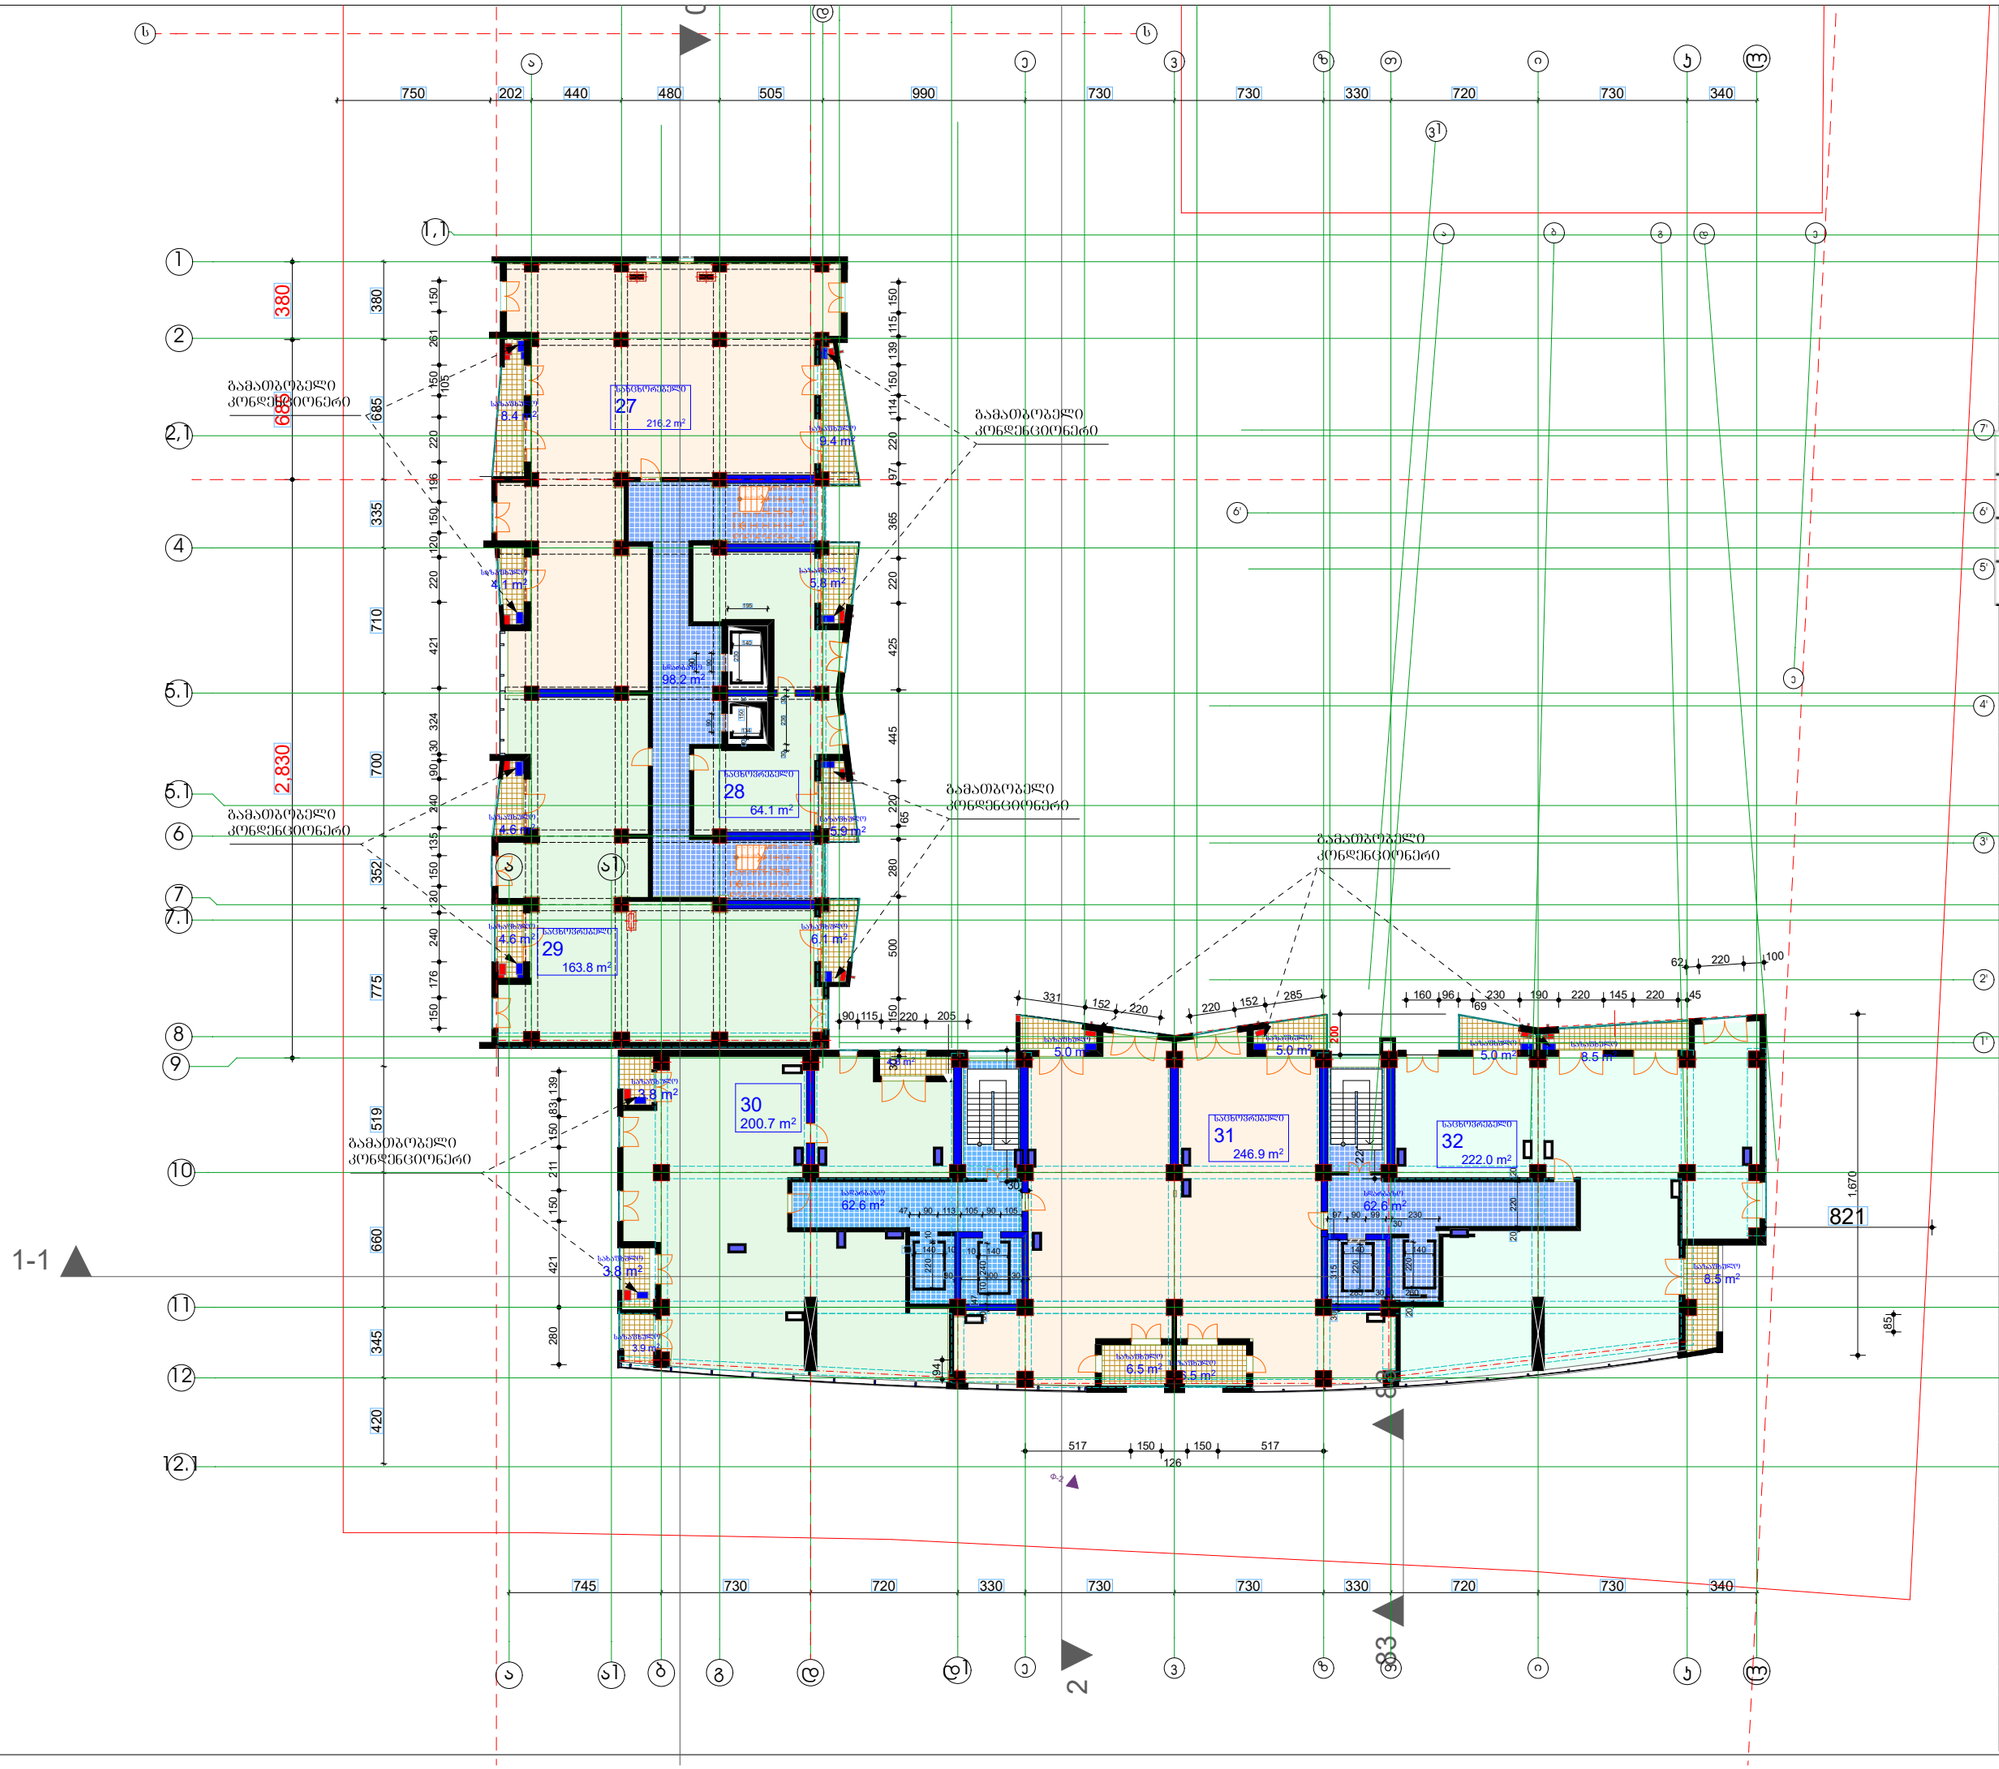

სართულის ტექნიკური მაჩვენებლები

7	საცხრებელი	1113.7
	სადარბაზო	223.4
	საზოგადოებრივი	110
	ჯამი	1447.1

ექსპლიკაცია

- დიაფრაგმა
- კედელი
- ჯოხონა

პირობითი ნიშნები

ფარითი ჯ.მ - მი 29.5 მ2

- ჭრის აღმნიშვნელი

0.000 - ნიშნული მეორეში

შენიშვნა 0.0 შესაბამება ახსოლიტური ნიშნულის 423.2

შენიშვნები

ნიშნულები მოცემულია მეორეში — ზომები მოცემულია სანტიმეტრებში

სადარბაზოს იატაკები იქნება ცივი შეიმენავი შეიბოლოებობის თვისებებით

პროექტის სახელწოდება

საცხოვრებელი კორპუსი

დიღომის მასივში,

ქ. თბილისი,

დიდუბე - ჩუღურეთის რაიონი,

ს/კ 01.13.02.010.085

თანამდებობა	გვარი	ხელმოწერა
მთ.არქიტექტორი	ჯ.მოღრეულიაძე	
პროექტის ავტორი	ჯ.მოღრეულიაძე	
დამუშავ	ჯ.მოღრეულიაძე	
კონსტრუქტორი	ზ. ჯოხორია	
შემოწმა	ჯ. მოღრეულიაძე	
მასშტაბი	1:200	
თარიღი	6/28/2012	
სტადია	არქიტექტურა	ფურცლები

7 სართულის გეგმა

№

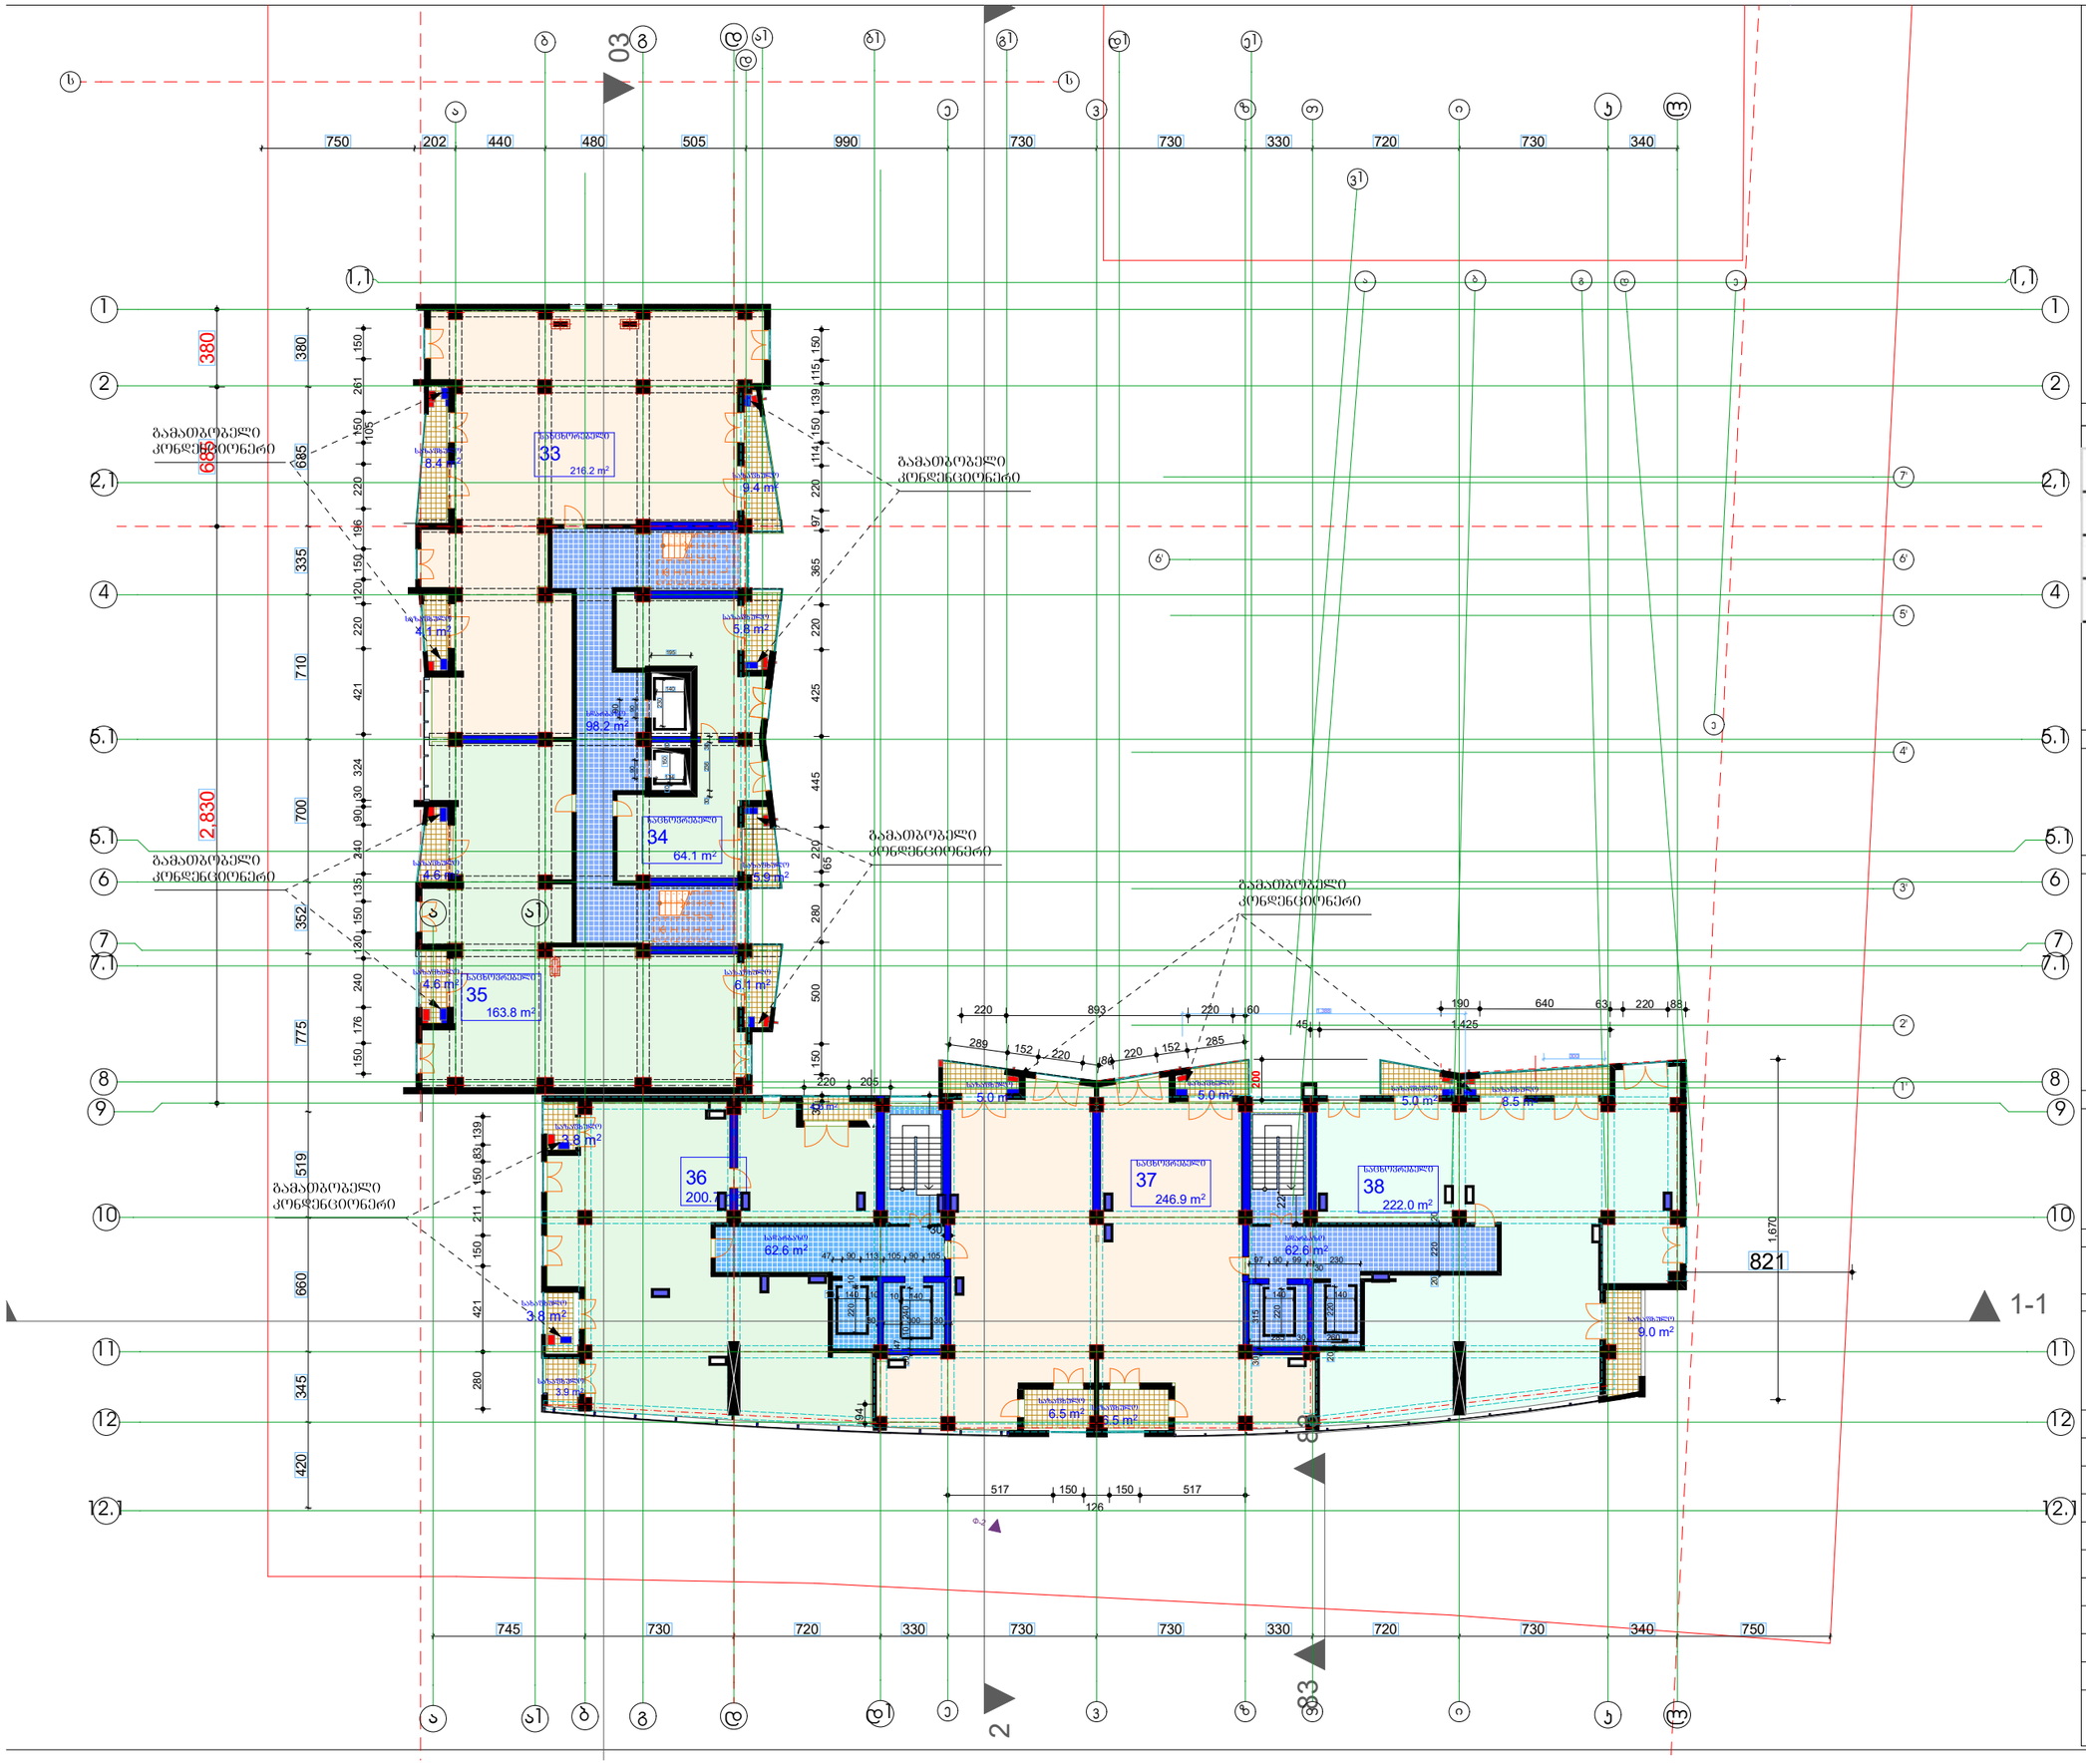

ბლოკი 6

სართულის ტექნიკური მაჩვენებლები

8	საცხობრებელი	1113.7
	სადარბაზო	223.4
	საზაფხულო	110.5
	ჯამი	1447.6

ექსპლიკაცია

- დიაფრაგმა
- კედელი
- ჯოხონა

პირობითი ნიშნები

ფარული ჯგ.მ - მი 29.5.82

- ჭრილის აღმნიშვნელი

0.000 - ნიშნული მეტრებში

შენიშვნები

ნიშნულები მოცემულია მეტრებში

ზომები მოცემულია სანტიმეტრებში

სატრანსპორტო ღიობები იქნება ღია შეერთებული შეუბოლოდ თვალსაზრისით

პროექტის სახელწოდება

საცხოვრებელი კორპუსი

დიღმის მასივში,

ქ. თბილისი,

დიდუბე - ჩუღურეთის რაიონი,

ს/კ 01.13.02.010.085

თანამდებობა	გვარი	ხელმოწერა
მთ.არქიტექტორი	კ.მოტრეველიძე	
პროექტის ხელმძღვანელი	კ.მოტრეველიძე	
დაამუშავა	კ.მოტრეველიძე	
კონსტრუქტორი	ზ. კიზირია	
შეამოწმა	კ. მოტრეველიძე	
მასშტაბი	1:200	
თარიღი	6/28/2012	
სტადია	არქიტექტურა	ფურცლები
8 სართულის გეგმა		№

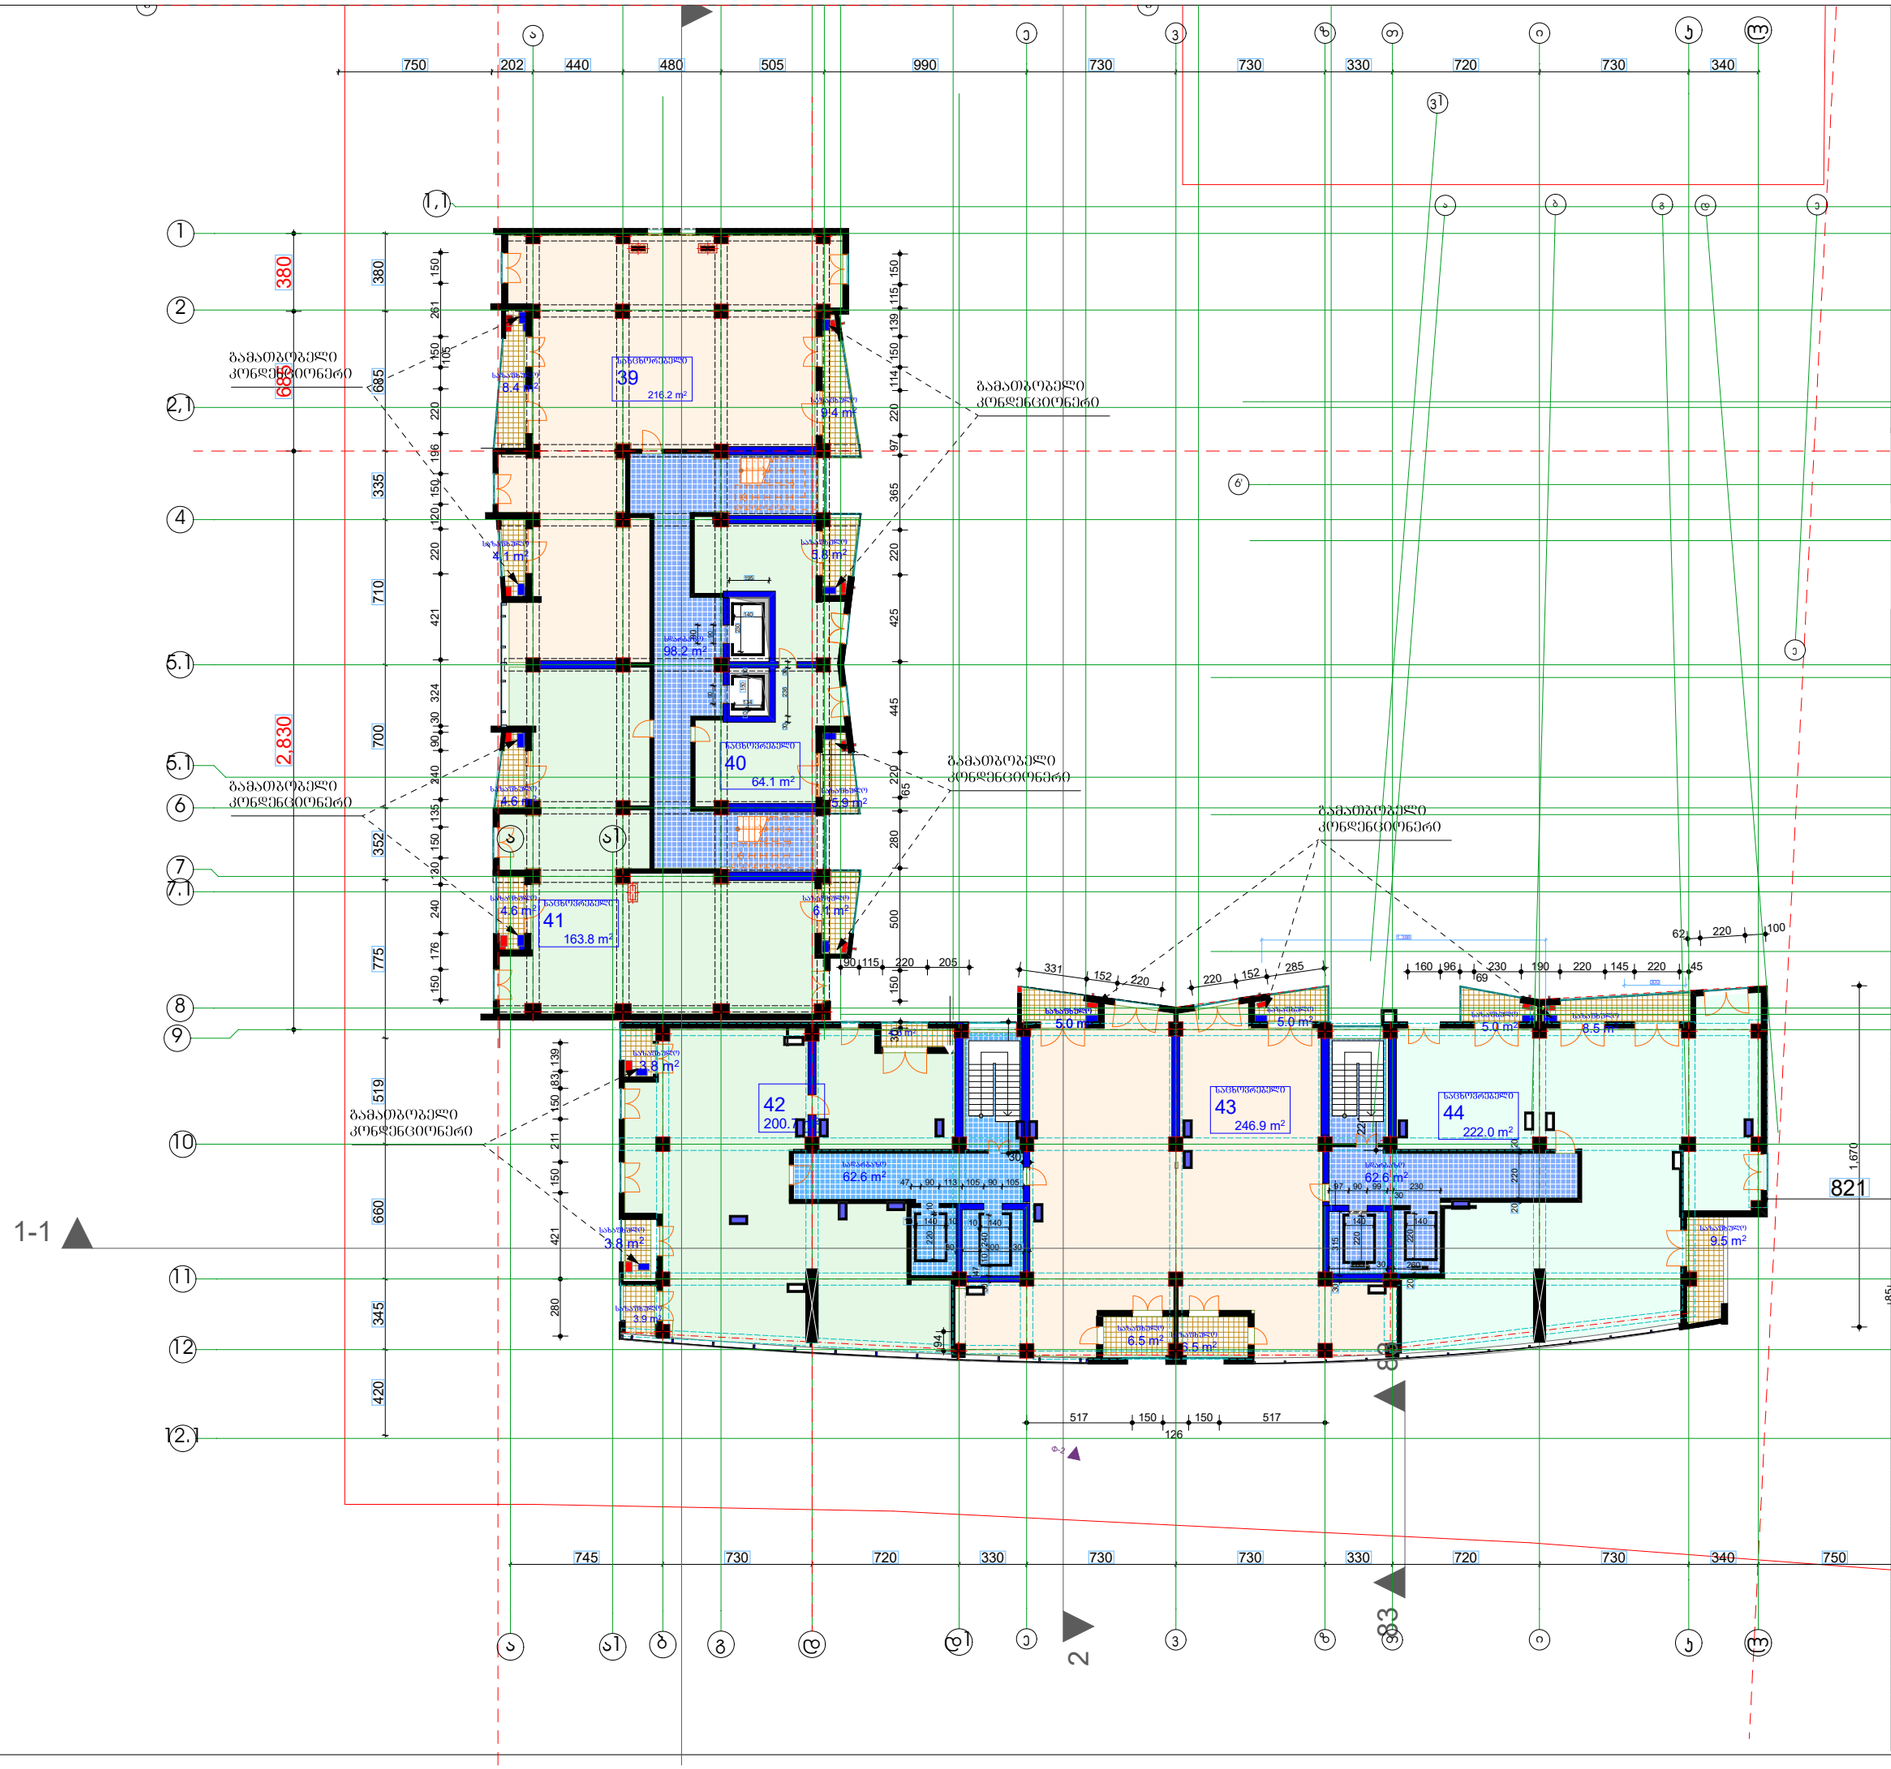

9	საცხობრებელი	1113.7
	სადარბაზო	223.4
	სხვაფხულო	111
	ჯამი	1448.1

სართულის ტექნიკური მაჩვენებლები

ექსპლიკაცია

- ტიაფრაგმა
- კედელი
- კოლონა

ბლოკი 6

	პირობითი ნიშნები	
	ფართი კვ.მ	29.5 მ2
	- ჭრის ადგილმდებარეობა	
	0.000 - ნიშნული მეტრებში	
	შენობის 0.0 შეესაბამება აბსოლიტური ნიშნულის 423.2	
	შენიშვნები	
	ნიშნულები მოცემულია მეტრებში	ზომები მოცემულია სანტიმეტრებში
	სალარაზოს ფილობები იქნება ცივი შუშინავი შეუბილოვანობის თვისებასთან	
	პროექტის სახელწოდება	

საცხოვრებელი კორპუსი
დიღომის მასივში.
ქ. თბილისი,
დიდუბე - ჩუღურეთის რაიონი,
ს/კ 01.13.02.010.085

თანამდებობა	გვარი	ხელმოწერა
მთ.არქიტექტორი	ა.მოლრეულიძე	
პროექტის ხელმძღვანელი	ა.მოლრეულიძე	
დაამუშავა	ა.მოლრეულიძე	
კონსტრუქტორი	ზ. ჯოხარია	
შეამოწმა	ა. მოლრეულიძე	
მასშტაბი	1:200	
თარიღი	6/28/2012	
სტადია	არქიტექტურა	ფურცლები

9 სართულის გეგმა

№



სართულის ტექნიკური მაჩვენებლები

10	საცხობრებელი	1113.7
	სადარბაზო	223.4
	საზაფხულო	111.5
	ჯამი	1448.6

ექსპლიკაცია

- დიაფრაგმა
- კედელი
- ჯოლონა

პირობითი ნიშნები

ფარული ჯ.ბ - ბი — 29.5 82

- ჭრის აღმნიშვნელი

0.000 - ნიშნული მეტრებში

შენობის 0.0 შეესაბამება აბსოლიტური ნიშნულის 423.2

შენიშვნები

ნიშნულები მოცემულია მეტრებში — ზომები მოცემულია სანტიმეტრებში

სატარაზოს ფილობები იწვება ღია შუმინავი შეუბოლოვანობის თვალსაზრისით

პროექტის სახელწოდება

საცხოვრებელი კორპუსი

დიღმის მასივში,

ქ. თბილისი,
დიდუბე - ჩუღურეთის რაიონი,
ს/კ 01.13.02.010.085

თანამდებობა	გვარი	ხელმოწერა
მთ.არქიტექტორი	ა.მოტრენიაძე	
პროექტის ხელმძღვანელი	ა.მოტრენიაძე	
დაამუშავა	ა.მოტრენიაძე	
კონსტრუქტორი	ზ. კოზირია	
შეამოწმა	ა. მოტრენიაძე	
მასშტაბი	1:200	
თარიღი	6/28/2012	
სტადია	არქიტექტურა	ფურცლები

10 სართულის გეგმა

№

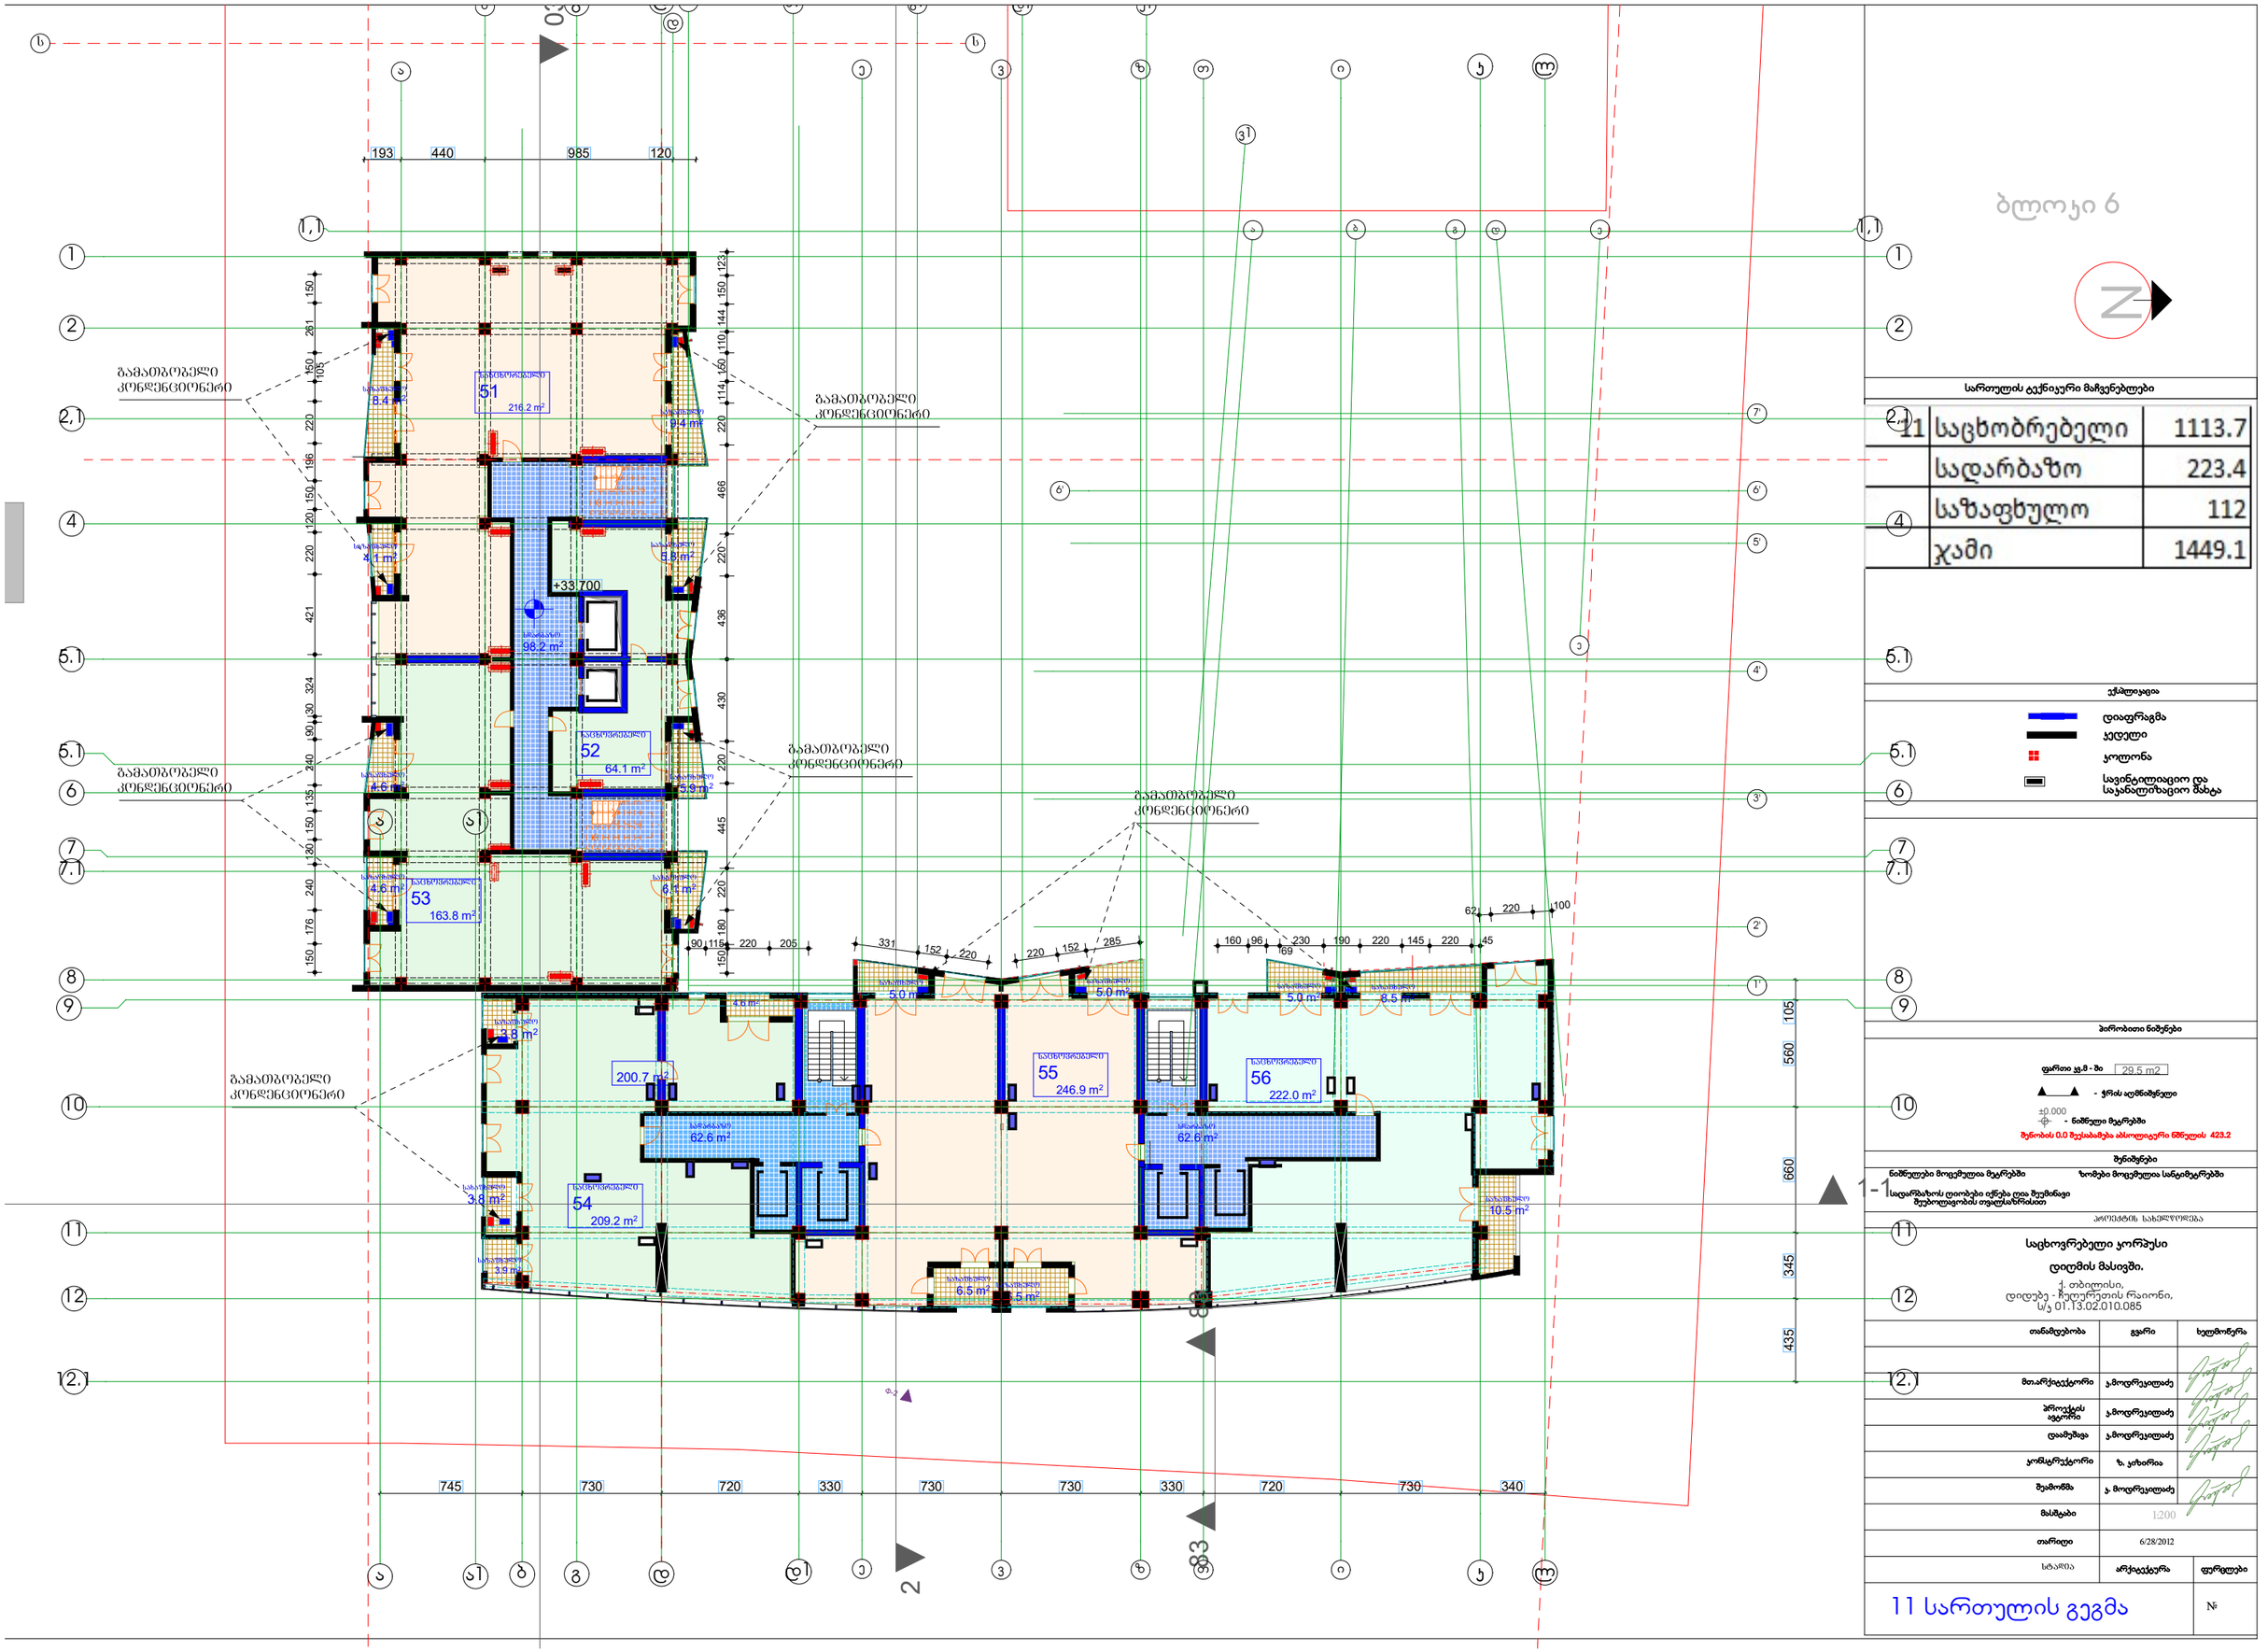

ბლოკი 6

სართულის ტექნიკური მაჩვენებლები

11	საცხობრებელი	1113.7
	სადარბაზო	223.4
	საზაფხულო	112
	ჯამი	1449.1

ექსპლიკაცია

- დიაფრაგმა
- კედელი
- კოლონა
- სავენტილაციო და საკანალიზაციო მახტა

პირობითი ნიშნები

ფართი კ.მ - ში 29.5 m2

- ჭრის ადგილი

±0.000 - ნიშნული მეტრებში

შენობის 0.0 შეესაბამება აბსოლიტური ნიშნულის 423.2

შენიშვნები

ნიშნულები მოცემულია მეტრებში

ზომები მოცემულია სანტიმეტრებში

სადარბაზოს ფილები იქნება ცეცა შეფინავი შეუხილავობის თვალსაზრისით

პროექტის სახელწოდება

საცხოვრებელი კორპუსი

დიღმის მასივში.

ქ. თბილისი,
დიდუბე - ჩუღურეთის რაიონი,
სკ 01.13.02.010.085

თანამდებობა	გვარი	ხელმოწერა
მთ.არქიტექტორი	ჯ.მოდრეკილაძე	
პროექტის ავტორი	ჯ.მოდრეკილაძე	
დამუშავა	ჯ.მოდრეკილაძე	
კონსტრუქტორი	ზ. ჯახაია	
შეამოწმა	ჯ. მოდრეკილაძე	

მასშტაბი 1:200

თარიღი 6/28/2012

სტადია	არქიტექტურა	ფურცლები
		№

11 სართულის გეგმა

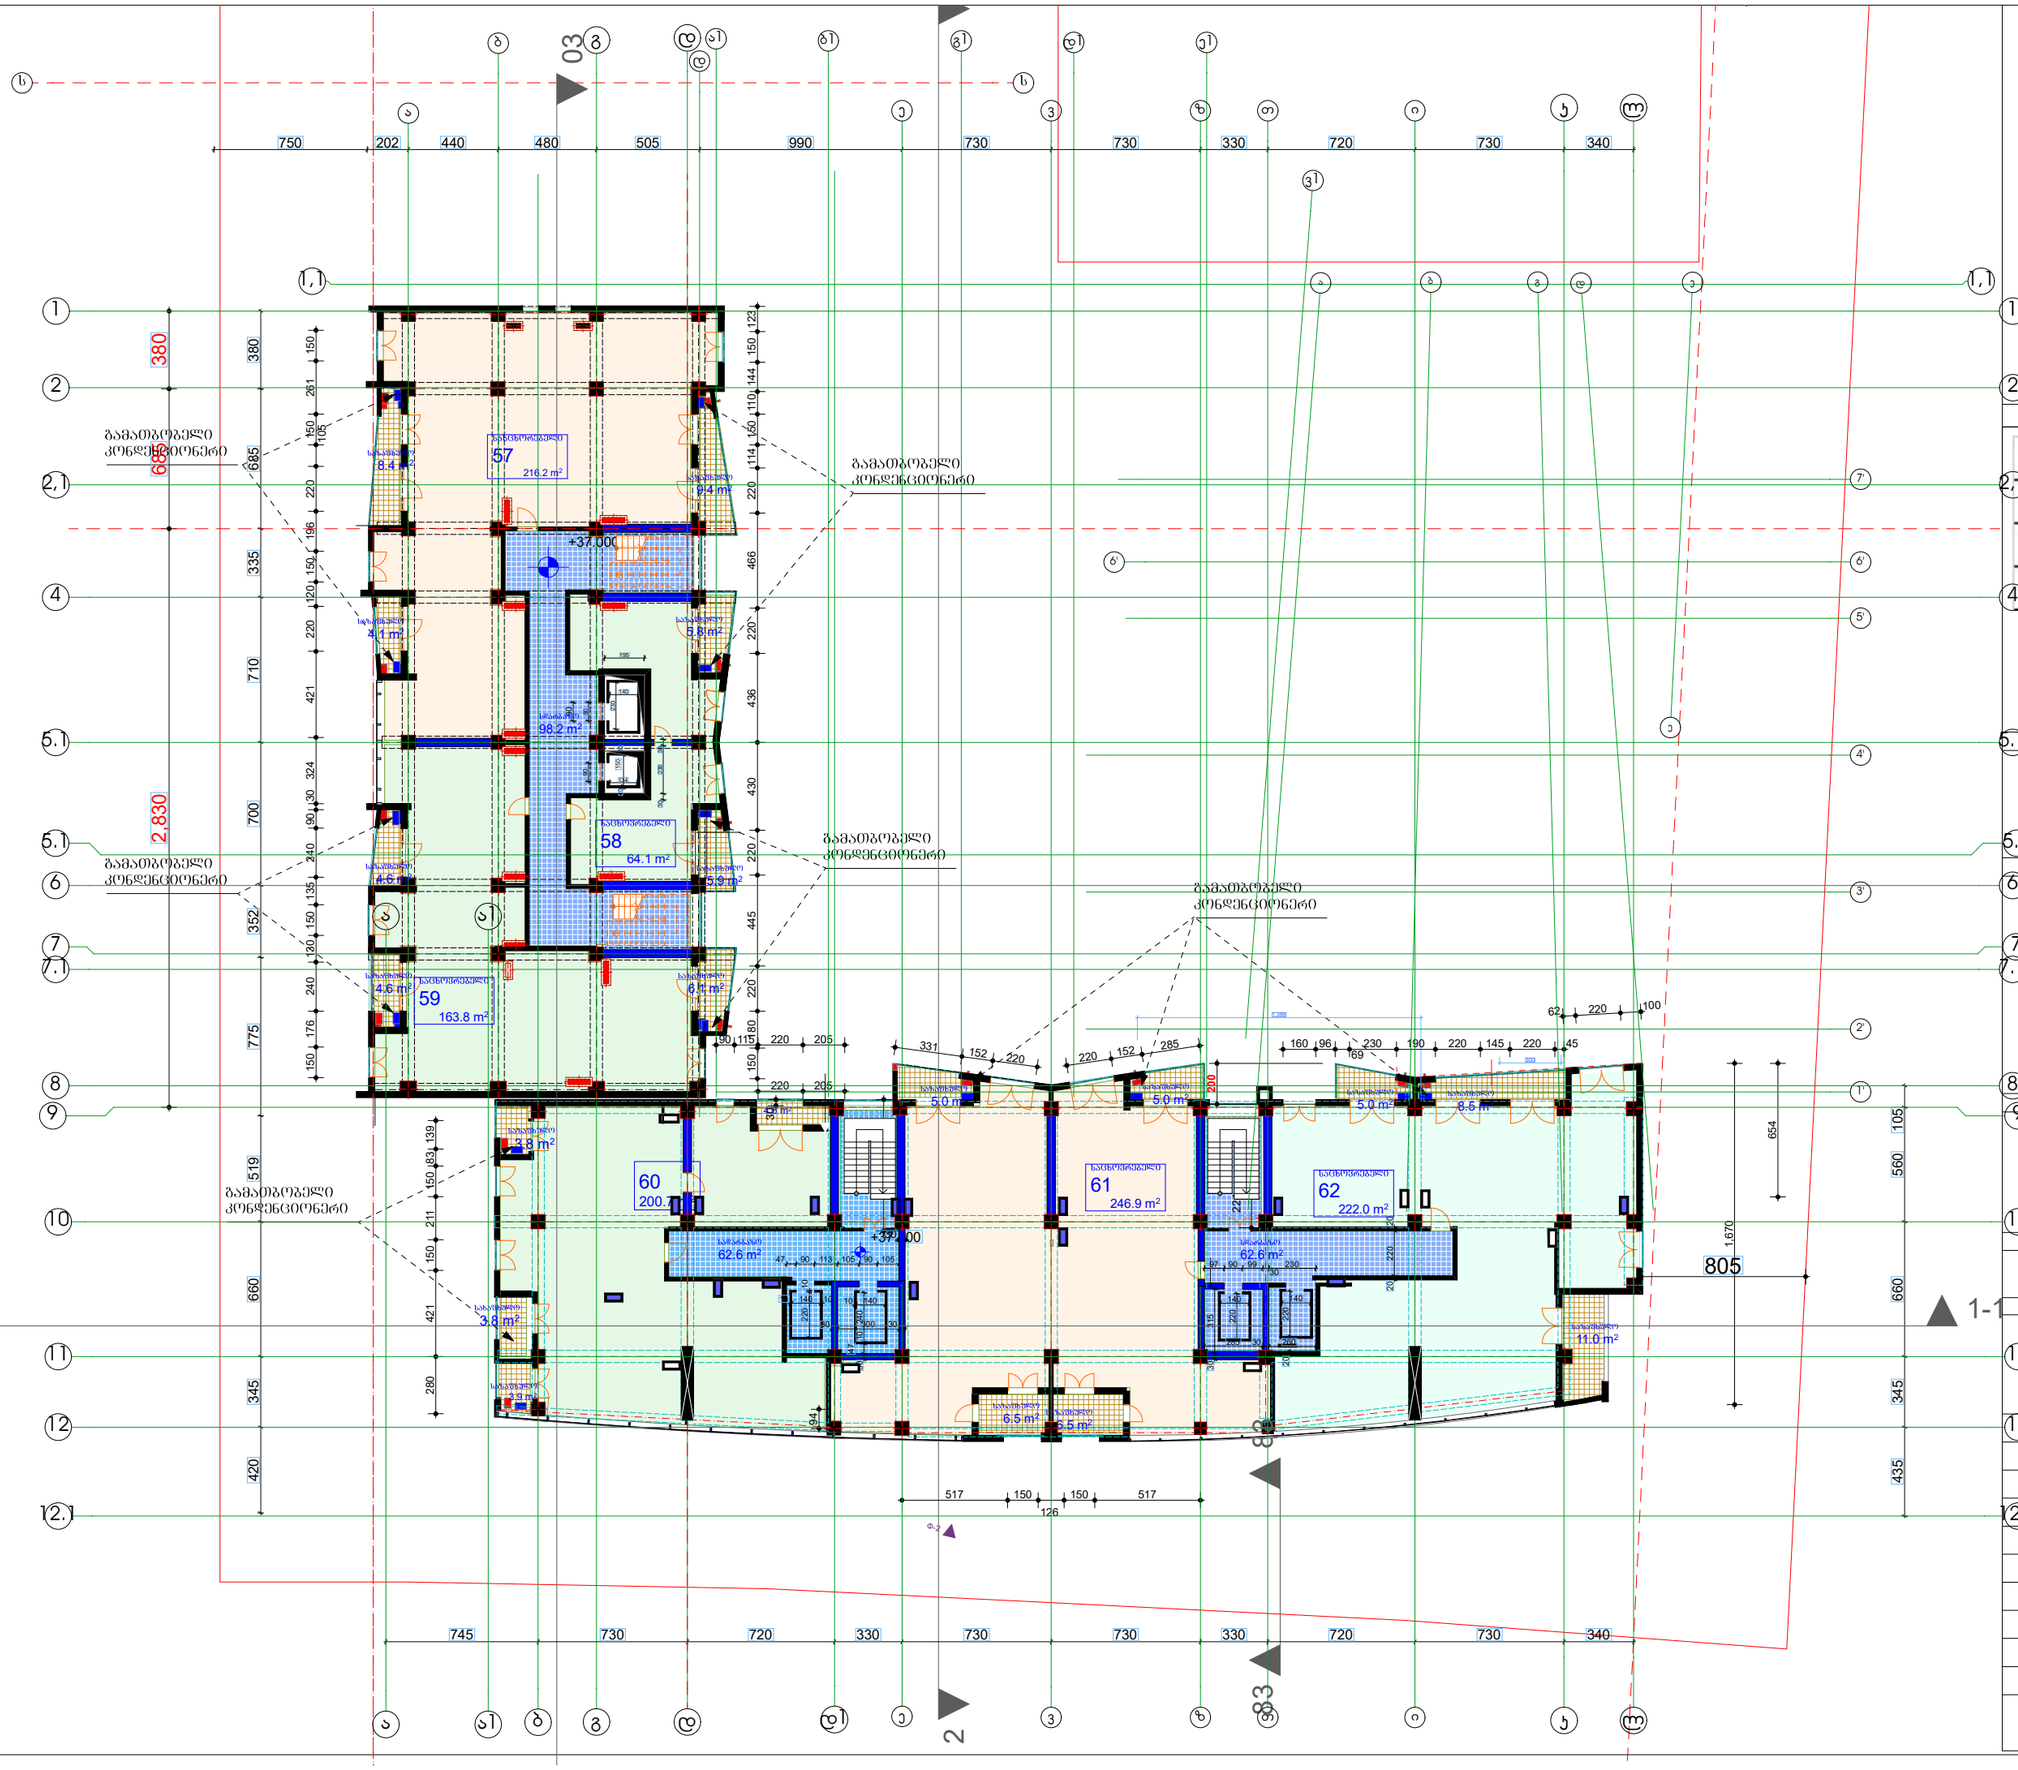

სართულის ტექნიკური მაჩვენებლები

12	საცხობრებელი	1113.7
	სადარბაზო	223.4
	საზაფხულო	112.5
	ჯამი	1449.6

ექსპლიკაცია

- დიაფრაგმა
- კედელი
- ჯოხონა

პირობითი ნიშნები

ფარული კვ.მ - მი 29.5 მ2

- ჭრის ამოწმნეული

0.000 - ნიშნული მეჩრებში

შენობის 0.0 ზეკისახაშია ახსოლუტური ნიშნულის 423.2

შენიშვნები

ნიშნულები მოცემულია მეტრებში ზომები მოცემულია სანტიმეტრებში

სატრანზიტო ტიობები იქნება ღია შეიმინავი შეუბოლოვობის თვალსაზრისით

პროექტის სახელწოდება

საცხოვრებელი კორპუსი

დიღომის მასივში,

დიდუბე - ჭურთურეთის რაიონი,

ს/კ 01.13.02.010.085

თანამდებობა	გვარი	ხელმოწერა
მთ.არქიტექტორი	კ.მოტრეულიძე	
პროექტის ხელმძღ.	კ.მოტრეულიძე	
დაამუშავა	კ.მოტრეულიძე	
კონსტრუქტორი	ზ. კოხირია	
შეამოწმა	კ. მოტრეულიძე	
მასშტაბი	1:200	
თარიღი	6/28/2012	
სტადია	არქიტექტურა	ფურცლები

12 სართულის გეგმა №

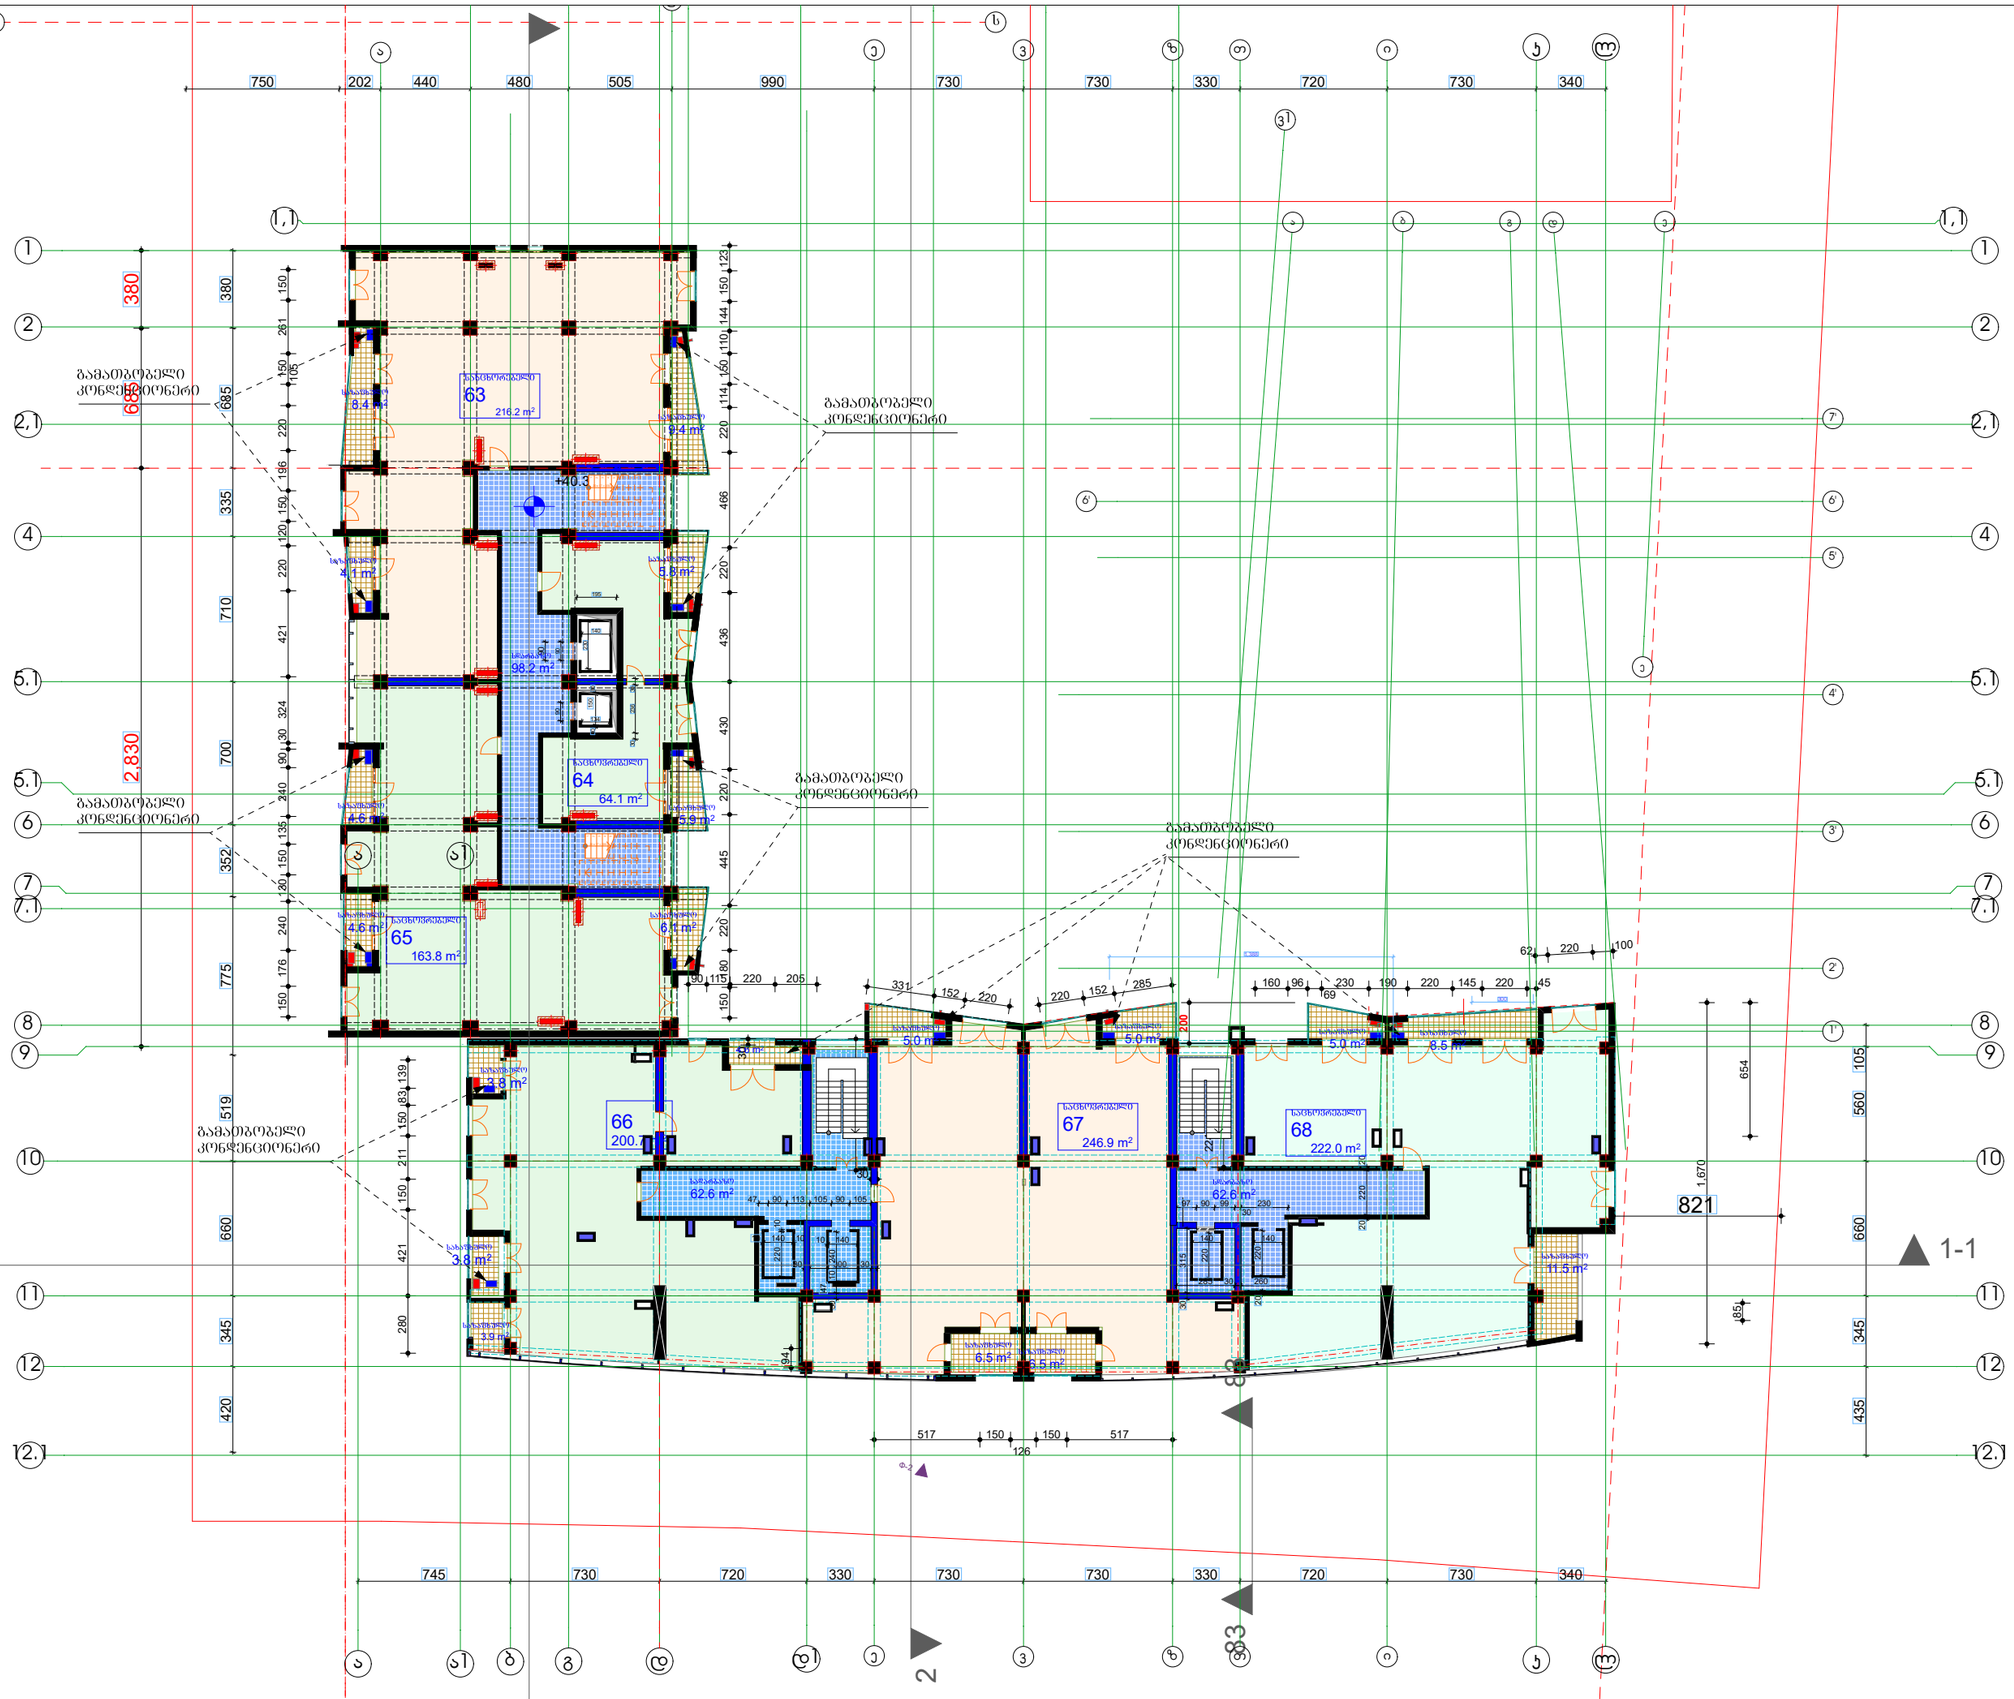

ბლოკი 6

სართულის ტექნიკური მაჩვენებლები

13	საცხობრებელი	1113.7
	სადარბაზო	223.4
	საზაფხულო	113
	ჯამი	1450.1

ექსპლიკაცია

- დიაფრაგმა
- კედელი
- ჯოხონა

პირობითი ნიშნები

ფარითი ჯგ.მ - მი — 29.5 მ2

- ჭრის აღმნიშვნელი

0.000 - ნიშნული მეტრებში

შენობის 0.0 შეესაბამება აბსოლუტური ნიშნულის 423.2

შენიშვნები

ნიშნულები მოცემულია მეტრებში — ზომები მოცემულია სანტიმეტრებში

სატარაზოს ტიპობები იქნება ღია შუმინავი შეუბოლოვანობის თვალსაზრისით

პროექტის სახელწოდება

საცხოვრებელი კორპუსი
დიღმის მასივში,
ქ. თბილისი,
დიდუბე - ჩუღურეთის რაიონი,
ს/კ 01.13.02.010.085

თანამდებობა	გვარი	ხელმოწერა
მთ.არქიტექტორი	ქ.მოღრეულიძე	
პროექტის ხელმძღვანელი	ქ.მოღრეულიძე	
დაამუშავა	ქ.მოღრეულიძე	
კონსტრუქტორი	ზ. კოზირია	
შეამოწმა	ქ. მოღრეულიძე	
მასშტაბი	1:200	
თარიღი	6/28/2012	
სტადია	არქიტექტურა	ფურცლები

13 სართულის გეგმა — №

Story (1)

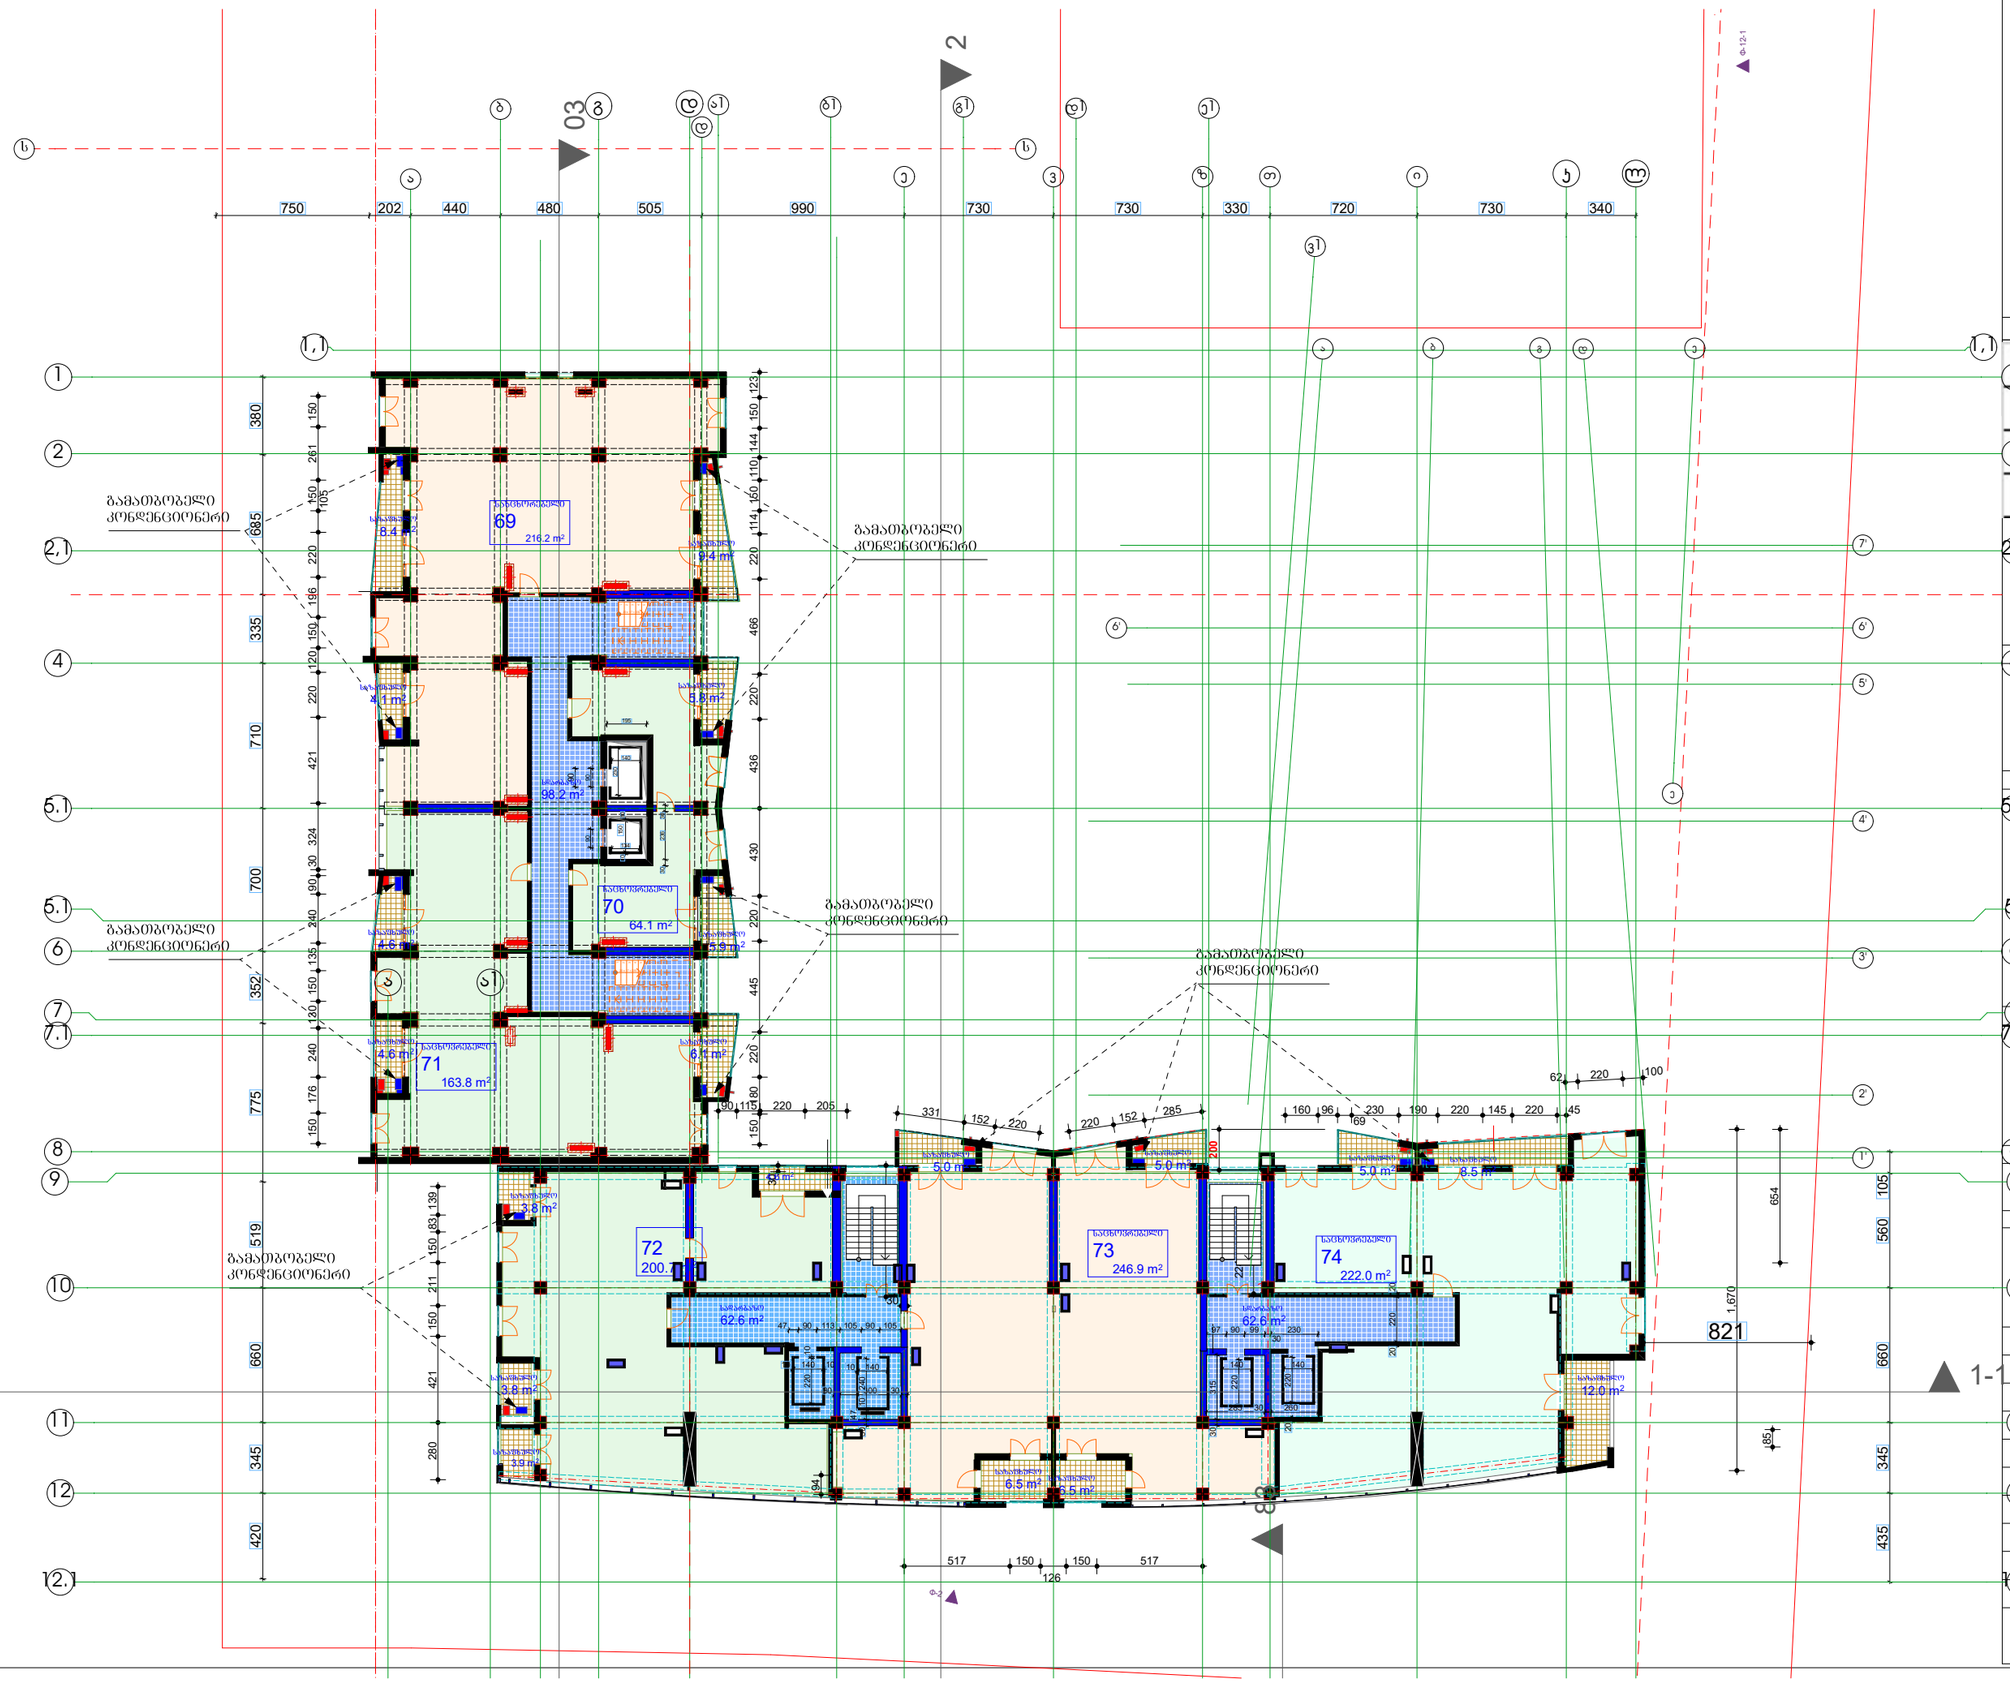

სართულის ტექნიკური მაჩვენებლები		
14	საცხობრებელი	1113.7
	სადარბაზო	223.4
	საზაფხულო	113.5
	ჯამი	1450.6

ექსპლუატაცია

- დიაფრაგმა
- კედელი
- ჯოხონა

პირობითი ნიშნები

ფარით ჯგ.მ - მი 29.5 მ2

- ჭრის აღმნიშვნელი

±0.000 - ნიშნული მეჩვენში

შენობის 0.0 შესაბამება აბსოლიტურ ნიშნულს 423.2

შენიშვნები

ნიშნულები მოცემულია მეტრებში

ზომები მოცემულია სანტიმეტრებში

ადგილმდებარეობა ცალკეული ობიექტის ტოპოგრაფიული ასაზომი ნახაზის მიხედვით

პროექტის სახელწოდება

საცხოვრებელი კორპუსი

დიღმის მასივში,

ქ. თბილისი,

დიდუბე - ჩუღურეთის რაიონი,

ს/კ 01.13.02.010.085

თანამდებობა	გვარი	ხელმოწერა
მთ.არქიტექტორი	ჯ.მოღრეულიაძე	
პროექტის ავტორი	ჯ.მოღრეულიაძე	
დამამუშავ	ჯ.მოღრეულიაძე	
კონსტრუქტორი	ზ. კიხარია	
შემოწმა	ჯ. მოღრეულიაძე	
მასშტაბი	1:200	
თარიღი	6/28/2012	
სტადია	არქიტექტურა	ფურცლები
14 სართულის გეგმა		№

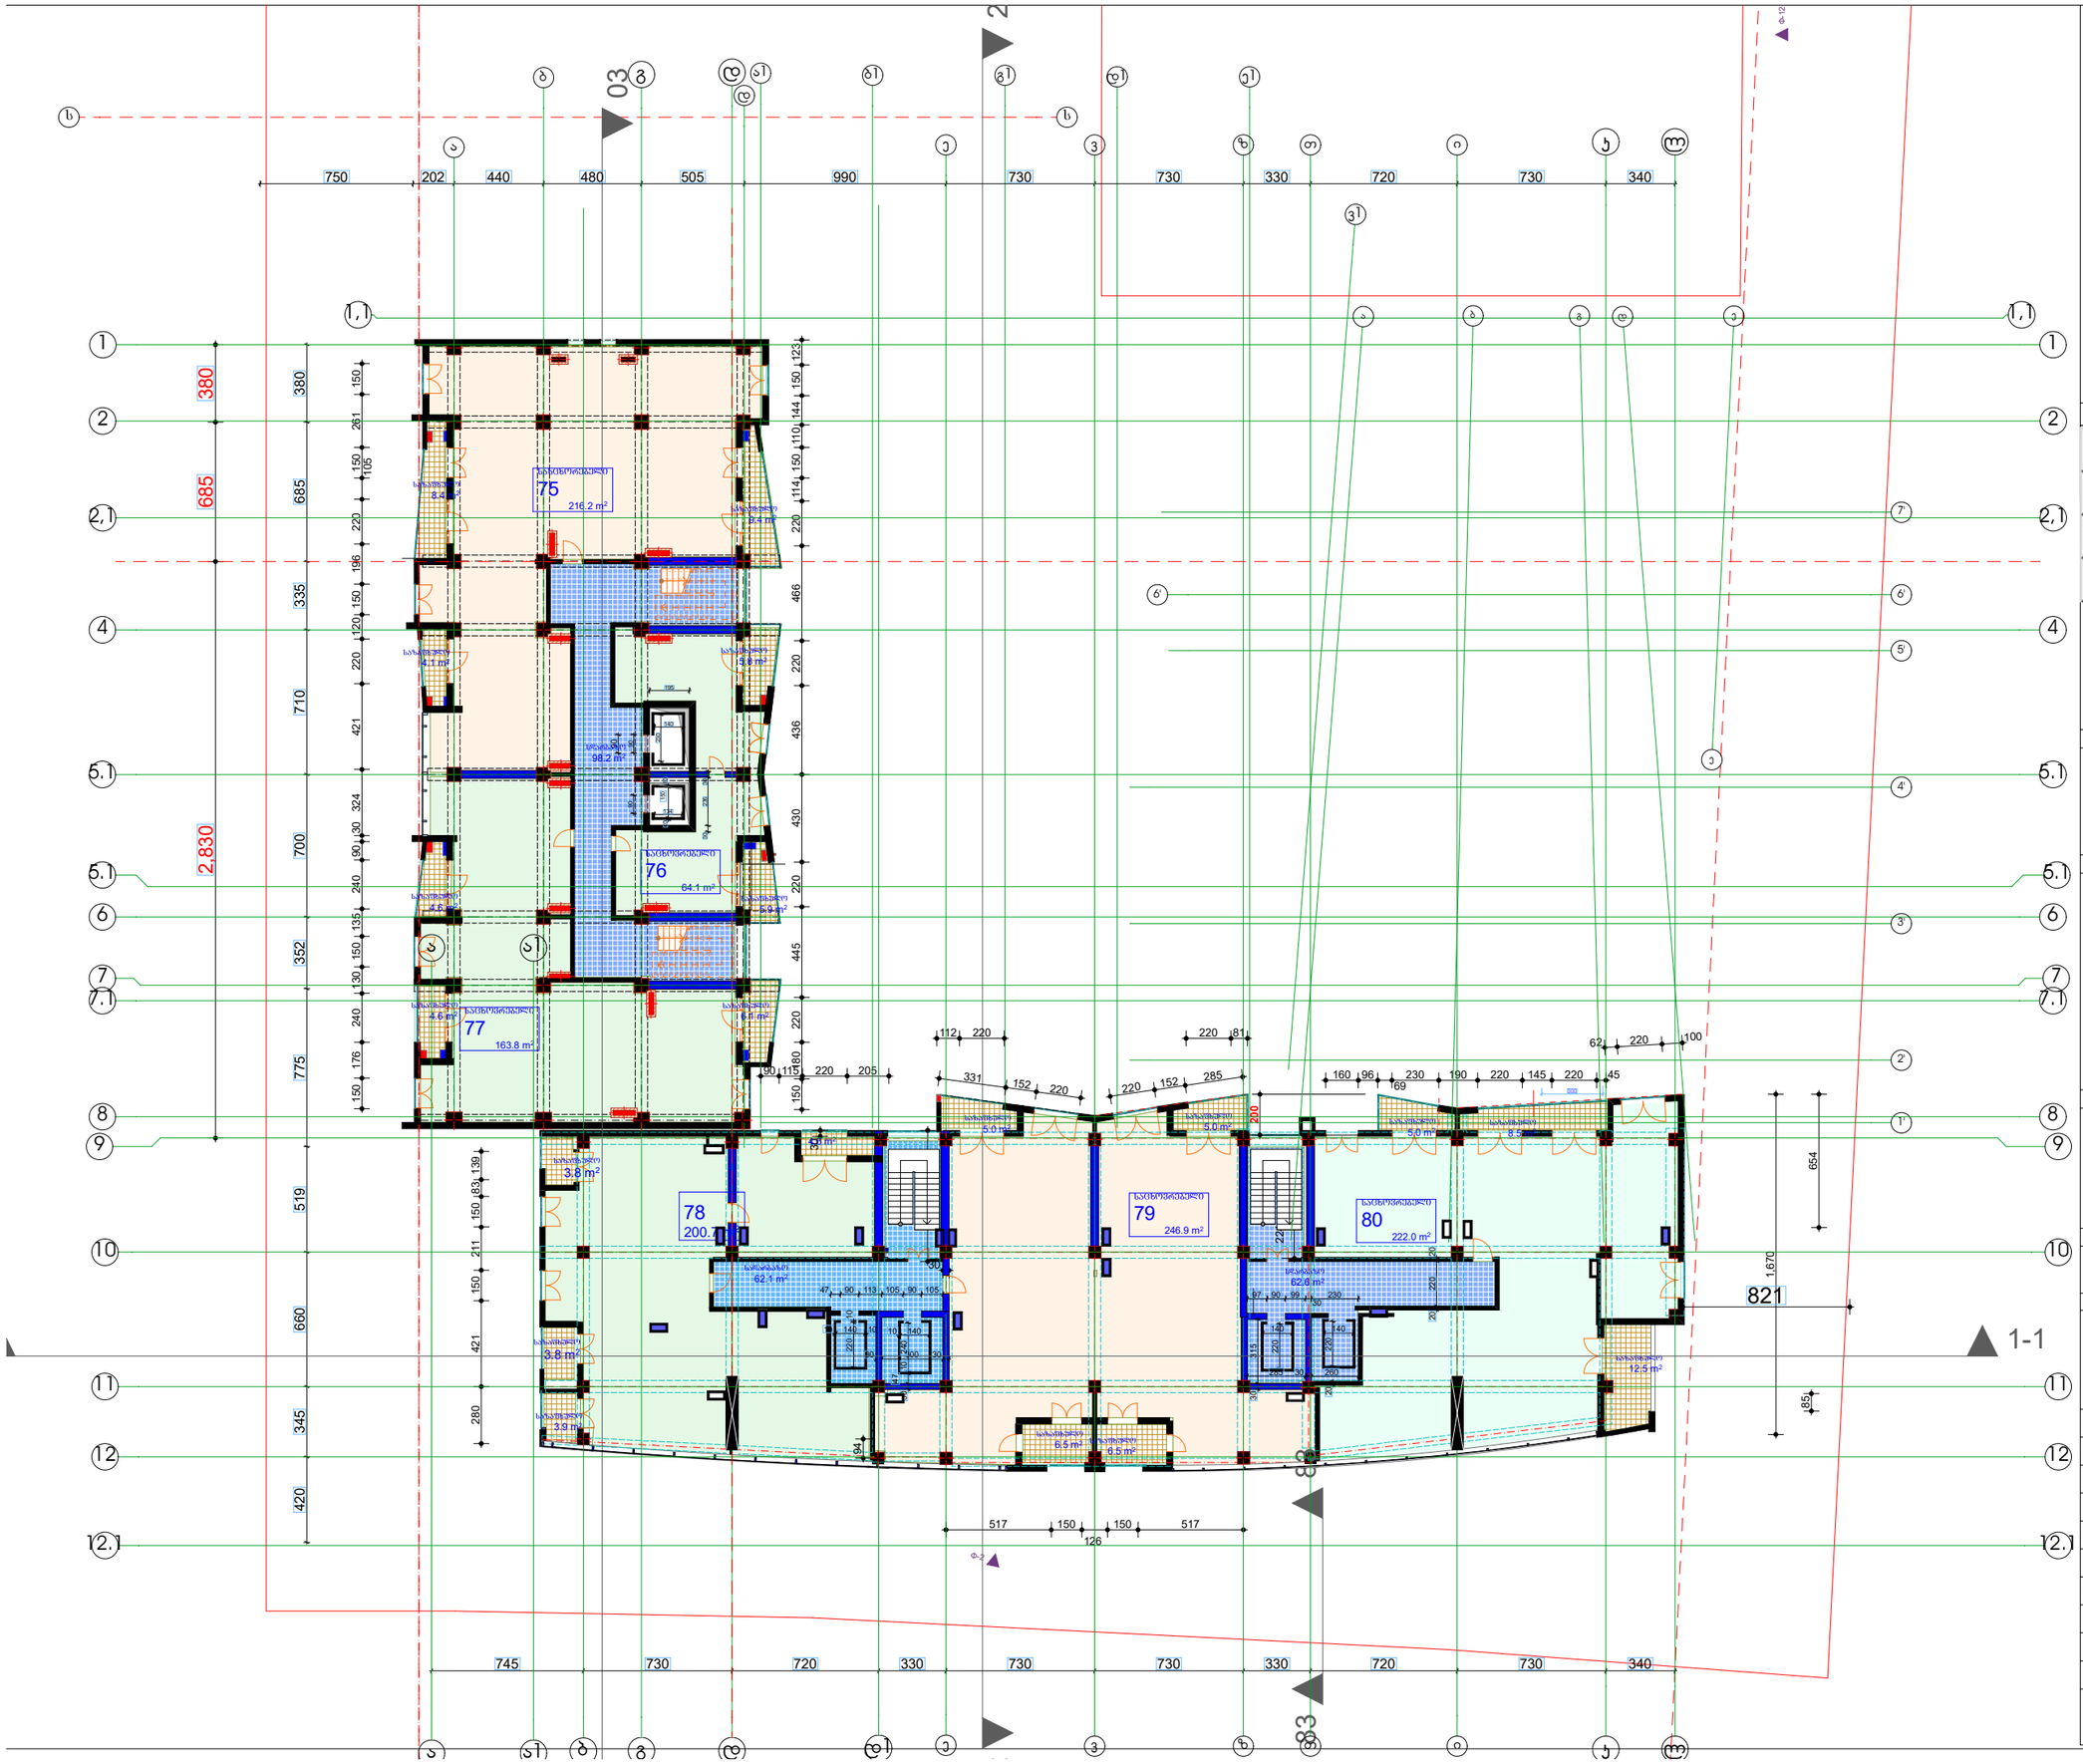

სართულის ტექნიკური მაჩვენებლები

15	საცხობრებელი	1113.7
	სადარბაზო	223.4
	საზაფხულო	114
	ჯამი	1451.1

ექსპლიკაცია

- დიაფრაგმა
- კედელი
- ჯოხონა

ძირითადი ნიშნები

ფარული კვ.მ - მი 29.5 მ2

- ჭრის ადმნიშნველი

0.000 - ნიშნული მეტრებში

შენობის 0.0 შეესაბამება აბსოლუტური ნიშნულს 423.2

შენიშვნები

ნიშნულები მოცემულია მეტრებში — ზომები მოცემულია სანტიმეტრებში

სატრანზიტო ტიპობები იქნება ღია შეუმინავი შეუბოლოდობის თვალსაზრისით

პროექტის სახელწოდება

საცხოვრებელი კორპუსი
დიღომის მასივში,
ქ. თბილისი,
დიდუბე - ჩუღურეთის რაიონი,
ს/კ 01.13.02.010.085

თანამდებობა	გვარი	ხელმოწერა
მთ.არქიტექტორი	ე.მოლრეკიანძე	
პროექტის ხელმძღვანელი	ე.მოლრეკიანძე	
დაამუშავა	ე.მოლრეკიანძე	
კონსტრუქტორი	ზ. ყიხარია	
შეამოწმა	ე. მოლრეკიანძე	
მასშტაბი	1:200	
თარიღი	6/28/2012	
სტადია	არქიტექტურა	ფურცლები
15 სართულის გეგმა		№

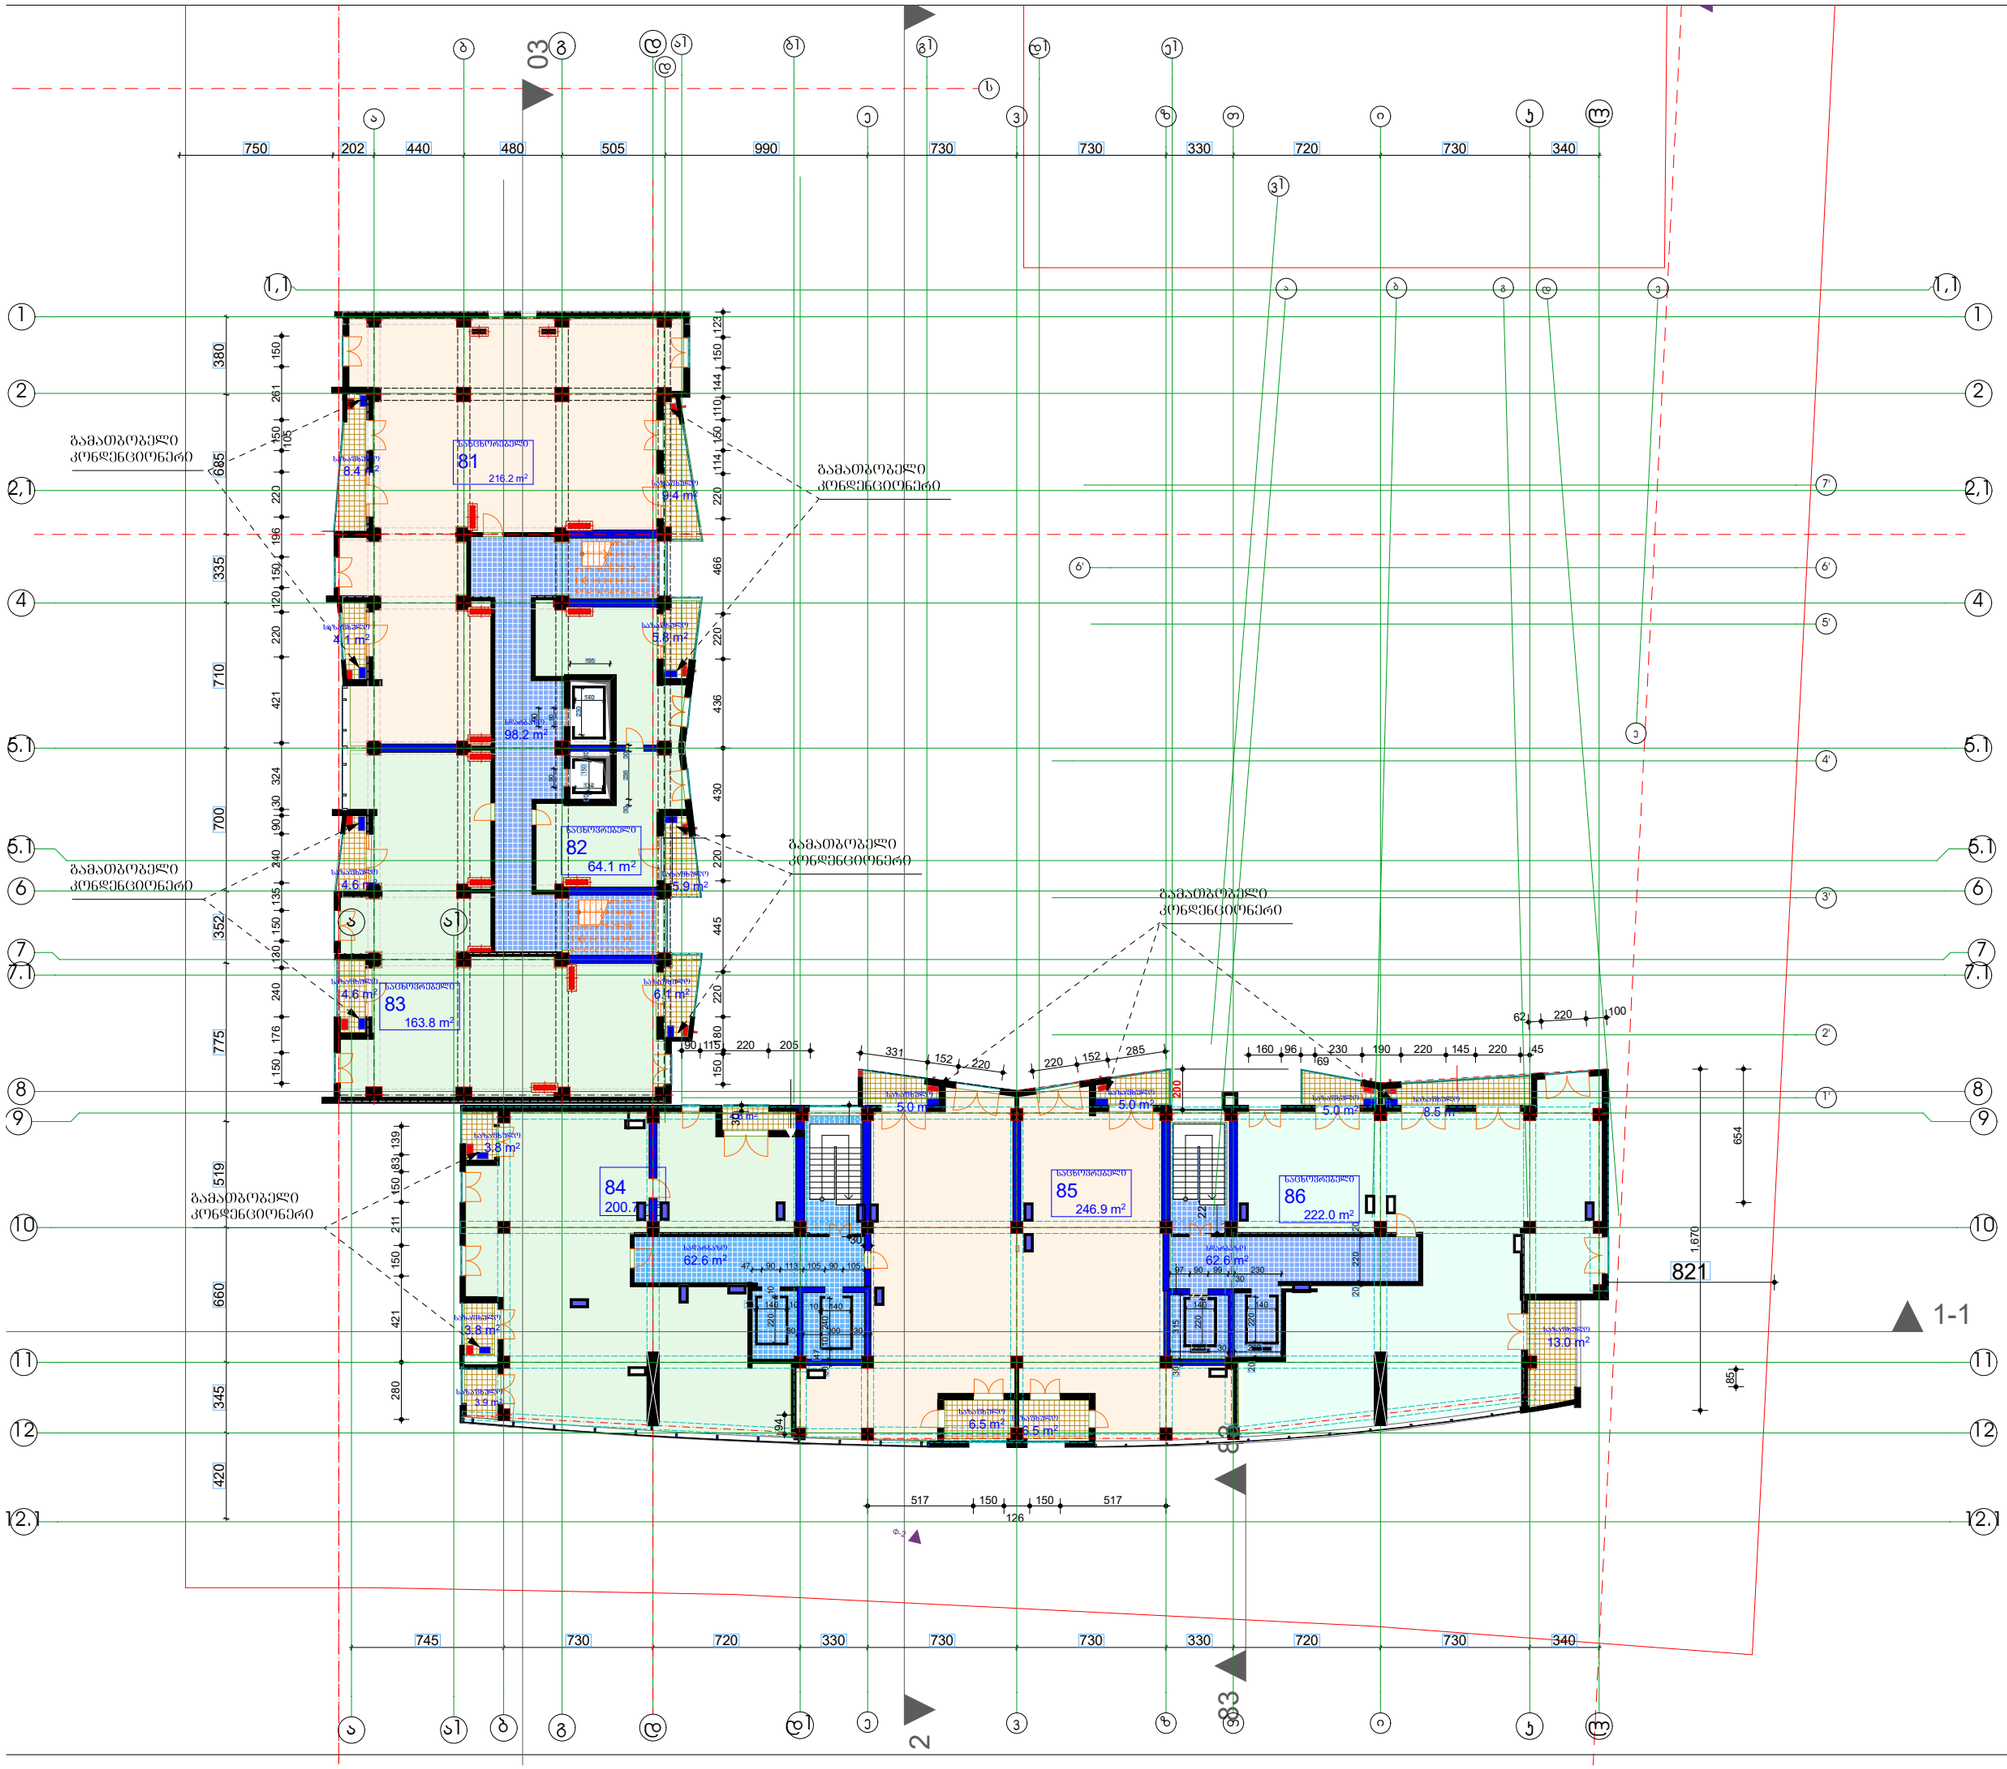
ბლოკი 6
სართულის ტექნიკური მაჩვენებლები
16 საცხობრებელი 1113.7
სადარბაზო 223.4
საზაფხულო 114.5
ჯამი 1451.6
ექსპლუიკაცია
დიაფრაგმა
კედელი
ჯოხონა
პირობითი ნიშნები
ფარული კვ.მ - მი 29.5 მ2
- ჭრის აღმნიშვნელი
0.000 - ნიშნული მეჩრებში
შენიშვნა 0.0 შეესაბამება აბსოლუტური ნიშნულის 423.2
შენიშვნები
ნიშნულები მოცემულია მეჩრებში
ზომები მოცემულია სანტიმეტრებში
სადარბაზოს ეიბები იქნება ლეა შეფინაო შეუბილდინგობის თფილისრისით
პროექტის სახელწოდება
საცხოვრებელი კორპუსი
დიღომის მასივში.
ქ. თბილისი,
დიდუბე - ჩუღურეთის რაიონი,
ს/კ 01.13.02.010.085
თანამდებობა | გვარი | ხელმოწერა
მთ.არქიტექტორი ჯ.მოდრეკილაძე
პროექტის ავტორი ჯ.მოდრეკილაძე
დამუშაო ჯ.მოდრეკილაძე
კონსტრუქტორი ზ. ჯიხაია
შემოწმა ჯ. მოდრეკილაძე
მასშტაბი 1:200
თარიღი 6/28/2012
სტადია არქიტექტურა ფურცლები
16 სართულის გეგმა №
1-1
2-2
3-3

ბლოკი 6

სართულის ტექნიკური მაჩვენებლები		
17	საცხობრებელი	1055.5
	სადარბაზო	223.4
4	საზაფხულო	173.5
	ჯამი	1452.4

ექსპლიკაცია

- დიაფრაგმა
- კედელი
- ჯორჯონა
- სავენტილაციო და საკანალიზაციო მახტა

პირობითი ნიშნები

ფართი კვ.მ - ში 29.5 m2

- ჭრის აღმნიშვნელი

±0.000 - ნაშენები მაგრებში

შენობის 0.0 ზეკანაშება აბსოლუტური ნიშნულის 423.2

შენიშვნები

ნაშენებში მოცემულია მეტრებში — ზომები მოცემულია სანიმაგრებში

სადარბაზოს ტიპობები იქნება ღია შეღებილი

შეკეთებისობის თვალსაზრისით

პროექტის სახელწოდება

საცხოვრებელი კორპუსი

დიღმის მასივში,

ქ. თბილისი,
დიდუბე - ჩუღურეთის რაიონი,
ს/კ 01.13.02.010.085

თანამდებობა	გვარი	ხელმოწერა
მთ.არქიტექტორი	ჯ.მოდრეკილაძე	
პროექტის ავტორი	ჯ.მოდრეკილაძე	
დაამუშავა	ჯ.მოდრეკილაძე	
კონსტრუქტორი	ზ. ჯიხაძია	
შეამოწმა	ჯ. მოდრეკილაძე	
მასშტაბი	1:200	
თარიღი	6/28/2012	
სტადია	არქიტექტურა	ფურცლები

17 სართულის გეგმა

№

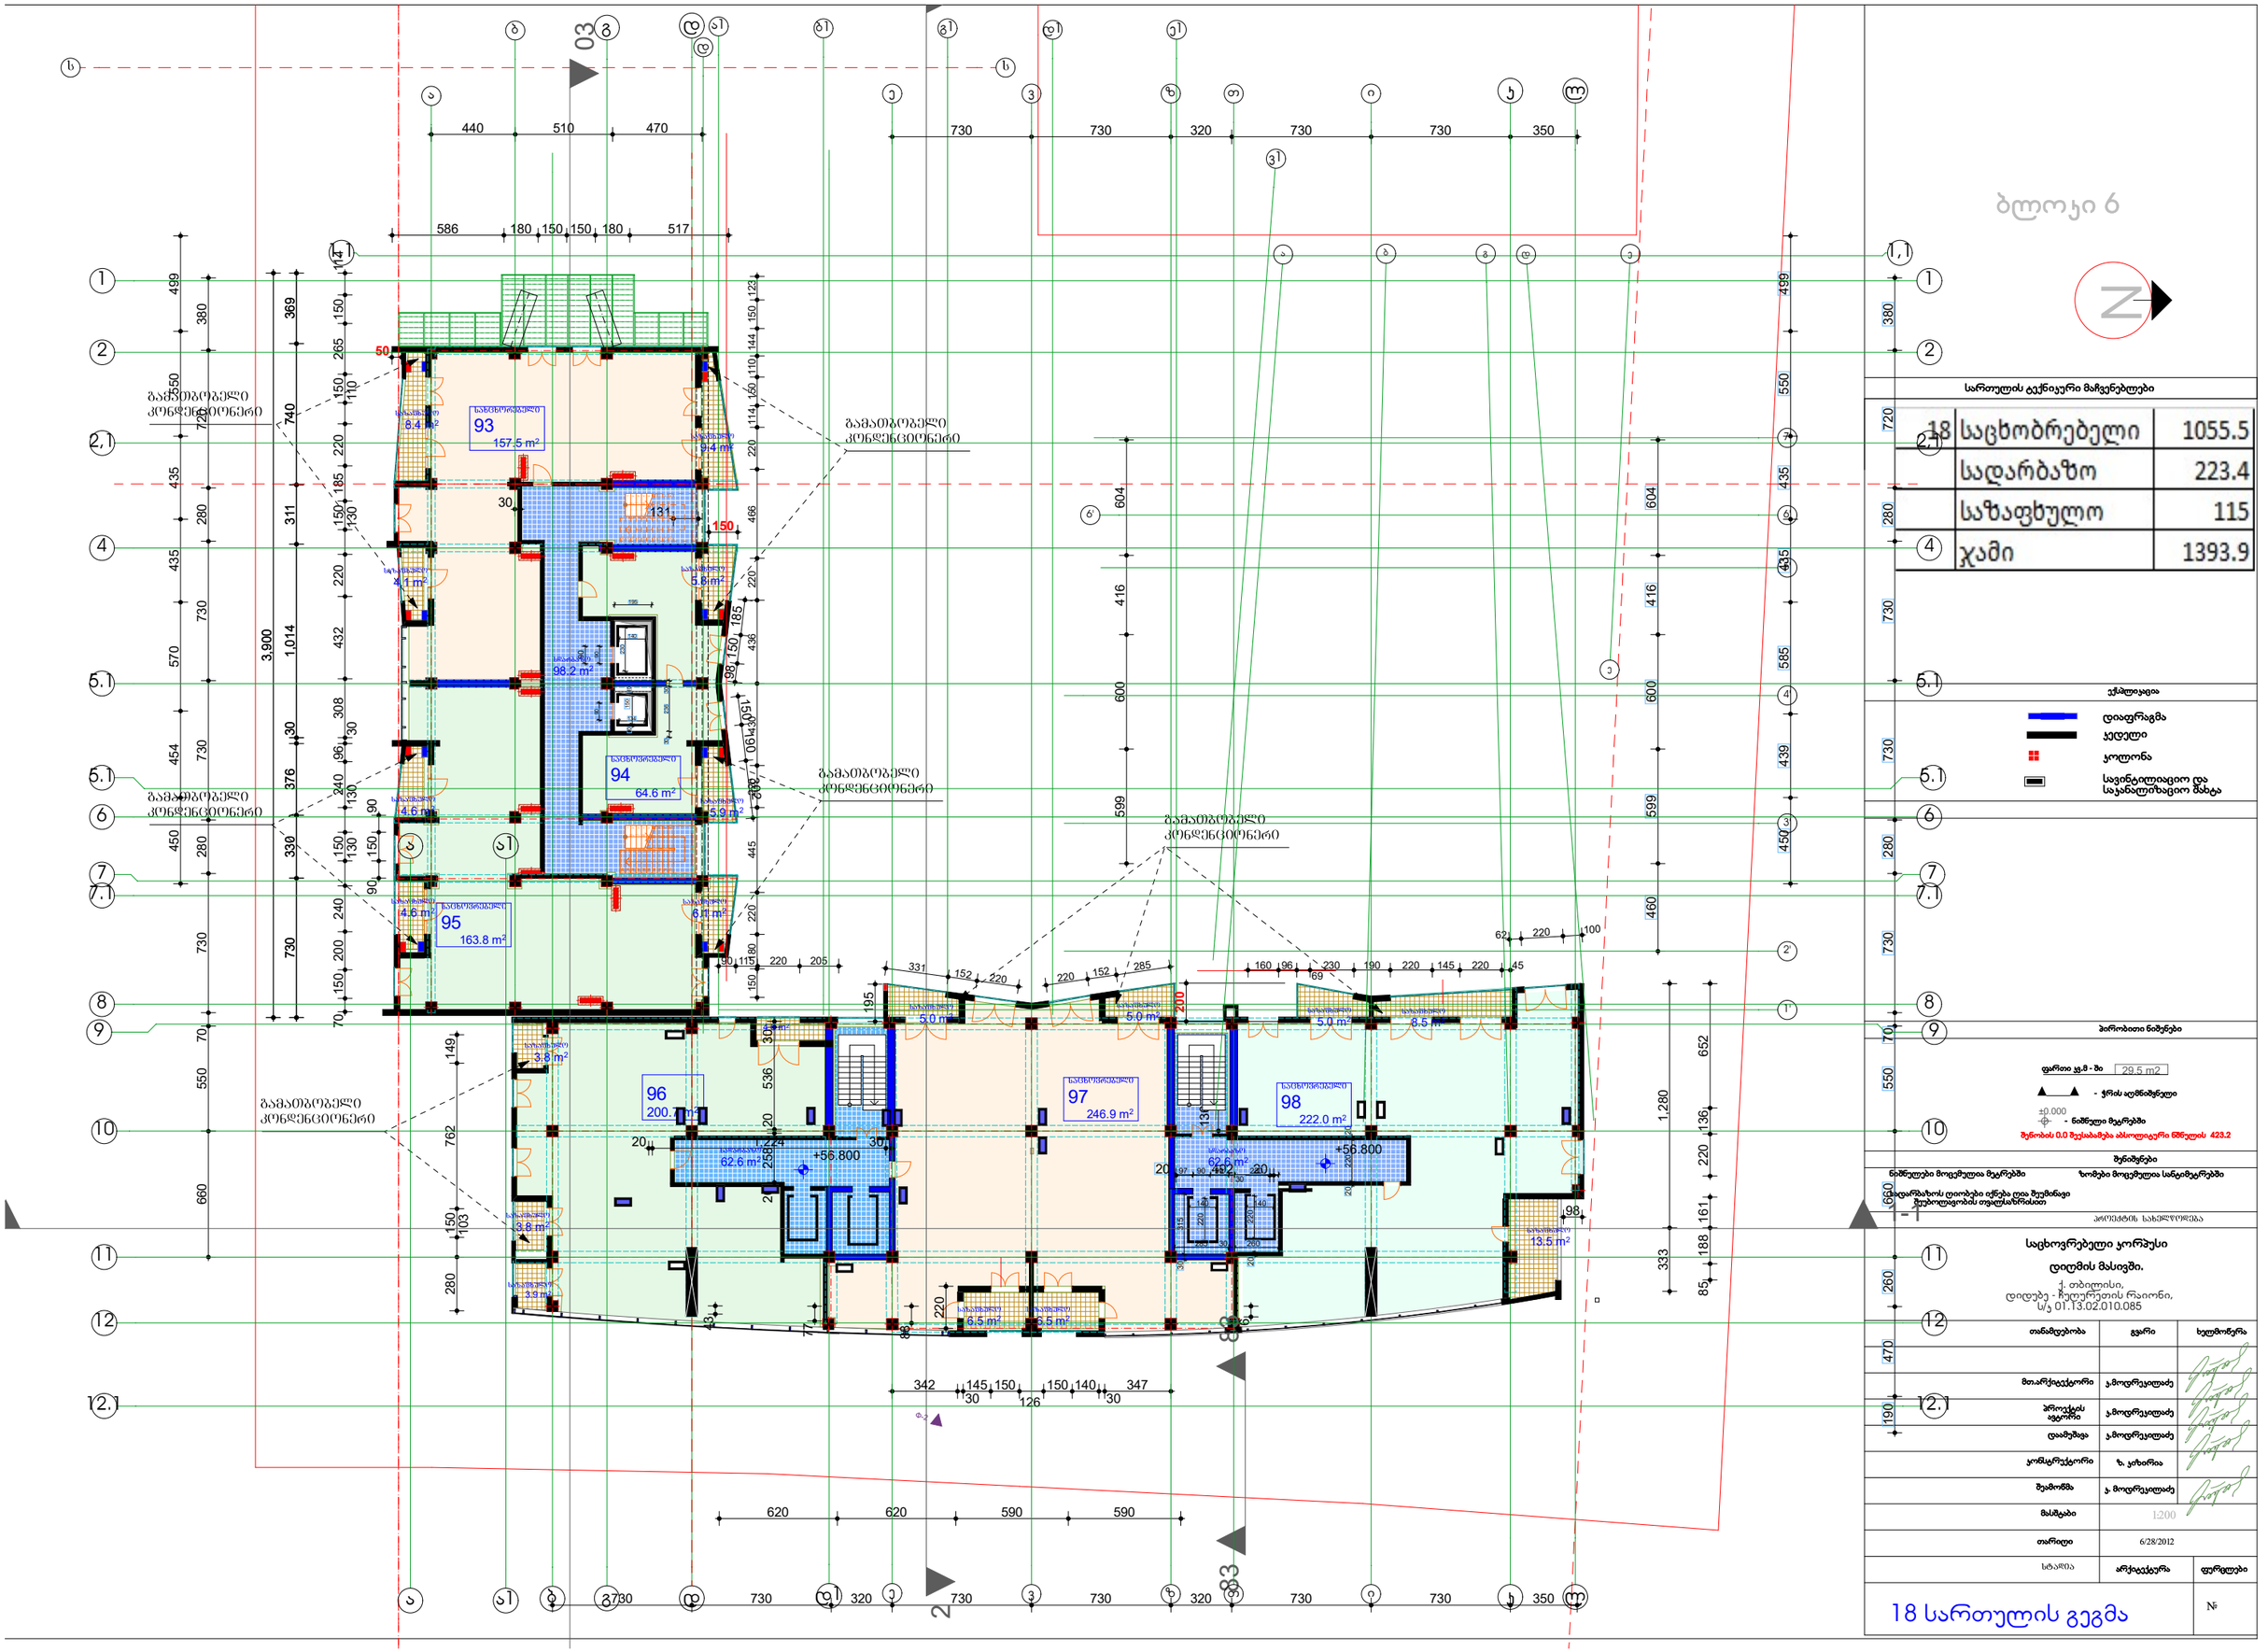

სართულის ტექნიკური მაჩვენებლები

18	საცხობრებელი	1055.5
	სადარბაზო	223.4
	საზაფხულო	115
	ჯამი	1393.9

ექსპლიკაცია

- დიაფრაგმა
- კედელი
- კოლონა
- სავენტილაციო და საკანალიზაციო მახტა

პირობითი ნიშნები

ფართი კ.მ - მი 29.5 m2

- ჭრის აღმნიშვნელი

±0.000 - ნიშნული მეტრებში

შენობის 0.0 შეესაბამება აბსოლუტური ნიშნული 423.2

შენიშვნები

ნიშნულები მოცემულია მეტრებში ზომები მოცემულია სანტიმეტრებში

არქიტექტორის თანხმობის გარეშე ნებისმიერი შეცვლა დაუშვებელია ავტორის უფლებების დარღვევად ითვლება და ისჯება კანონით

პროექტის სახელწოდება

საცხოვრებელი კორპუსი დიღმის მასივში.

ქ. თბილისი, დიდუბე - ჩუღურეთის რაიონი, ს/კ 01.13.02.010.085

თანამდებობა	გვარი	ხელმოწერა
მთ.არქიტექტორი	ჯ.მოღრეულიძე	
პროექტის ავტორი	ჯ.მოღრეულიძე	
დამშვა	ჯ.მოღრეულიძე	
კონსტრუქტორი	ზ. ჯახაია	
შეამოწმა	ჯ. მოღრეულიძე	
მასშტაბი	1:200	
თარიღი	6/28/2012	
სტადია	არქიტექტურა	ფურცლები

18 სართულის გეგმა

№

ბლოკი 6

სართულის ტექნიკური მაჩვენებლები

19	საცხობრებელი	1055.5
	სადარბაზო	223.4
	საზაფხულო	115.5
	ჯამი	1394.4

ექსპლიკაცია

- დიაფრაგმა
- კედელი
- ჯორჯონა
- სავენტილაციო და საკანალიზაციო მახტა

პირობითი ნიშნები

ფართი კ.მ - ში 29.5 m2

- ჭრილს აღმნიშნველი

±0.000 - ნიშნული მეტრებში

შენიშვნები

ნიშნულები მოცემულია მეტრებში

ზომები მოცემულია სანტიმეტრებში

სადარბაზოს ტიობები იქნება ცეცა შეუმნავი მეუბილოვებობის თვალსაზრისით

პროექტის სახელწოდება

საცხოვრებელი კორპუსი

დიღმის მასივში.

ქ. თბილისი,
დიდუბე - ჩუღურეთის რაიონი,
ს/კ 01.13.02.010.085

თანამდებობა	გვარი	ხელმოწერა
მთ.არქიტექტორი	ა.მოლრეულიძე	
პროექტის ავტორი	ა.მოლრეულიძე	
დაამუშავა	ა.მოლრეულიძე	
კონსტრუქტორი	ზ. ჯოხარია	
შეამოწმა	ა. მოლრეულიძე	
მასშტაბი	1:200	
თარიღი	6/28/2012	
სტადია	არქიტექტურა	ფურცლები
19 სართულის გეგმა		№

ბლოკი 6

სართულის ტექნიკური მაჩვენებლები

20	საცხობრებელი	1055.5
	სადარბაზო	223.4
	საზაფხულო	116
	ჯამი	1394.9

ექსპლიკაცია

- დიაფრაგმა
- კედელი
- ჯორჯონა
- სავენტილაციო და საკანალიზაციო მახტა

პირობითი ნიშნები

ფართი კვ.მ - ში 29.5 m2

- ჭრის ადმნიშნელი

±0.000 - ნიშნული მეტრებში

შენობის 0.0 ნიშნულობა აბსოლუტური ნიშნულის 423.2

შენიშვნები

ნიშნულები მოცემულია მეტრებში

ზომები მოცემულია სანტიმეტრებში

სადარბაზოს ფილობები იქნება ერთი შეფერილობის შეუხლოებობის თვალსაზრისით

1-1

პროექტის სახელწოდება

საცხოვრებელი კორპუსი

დიღმის მასივში,

ქ. თბილისი,
დიდუბე - ჩუღურეთის რაიონი,
ს/კ 01.13.02.010.085

თანამდებობა	გვარი	ხელმოწერა
მთ.არქიტექტორი	ჯ.მოლრეკიანაძე	
პროექტის ავტორი	ჯ.მოლრეკიანაძე	
დაამუშავა	ჯ.მოლრეკიანაძე	
კონსტრუქტორი	ზ. ჯიხარია	
შეამოწმა	ჯ. მოლრეკიანაძე	
მასშტაბი	1:200	
თარიღი	6/28/2012	
სტადია	არქიტექტურა	ფურცლები №

20 სართულის გეგმა

გამათბობელი კონდენციონერი

21 სართული

სართული 21 გახდა ესეთი

ბლოკი 6

21	საცხობრებელი	1055.5
	სადარბაზო	223.4
	საზაფხულო	116
	ჯამი	1394.9

საცხოვრებელი ყორპესი
დიღმის მასივში,
ქ. თბილისი,
დიდუბე - ჩუღურეთის რაიონი,
ს/ს 01.13.02.010.085

21 სართულის გეგმა

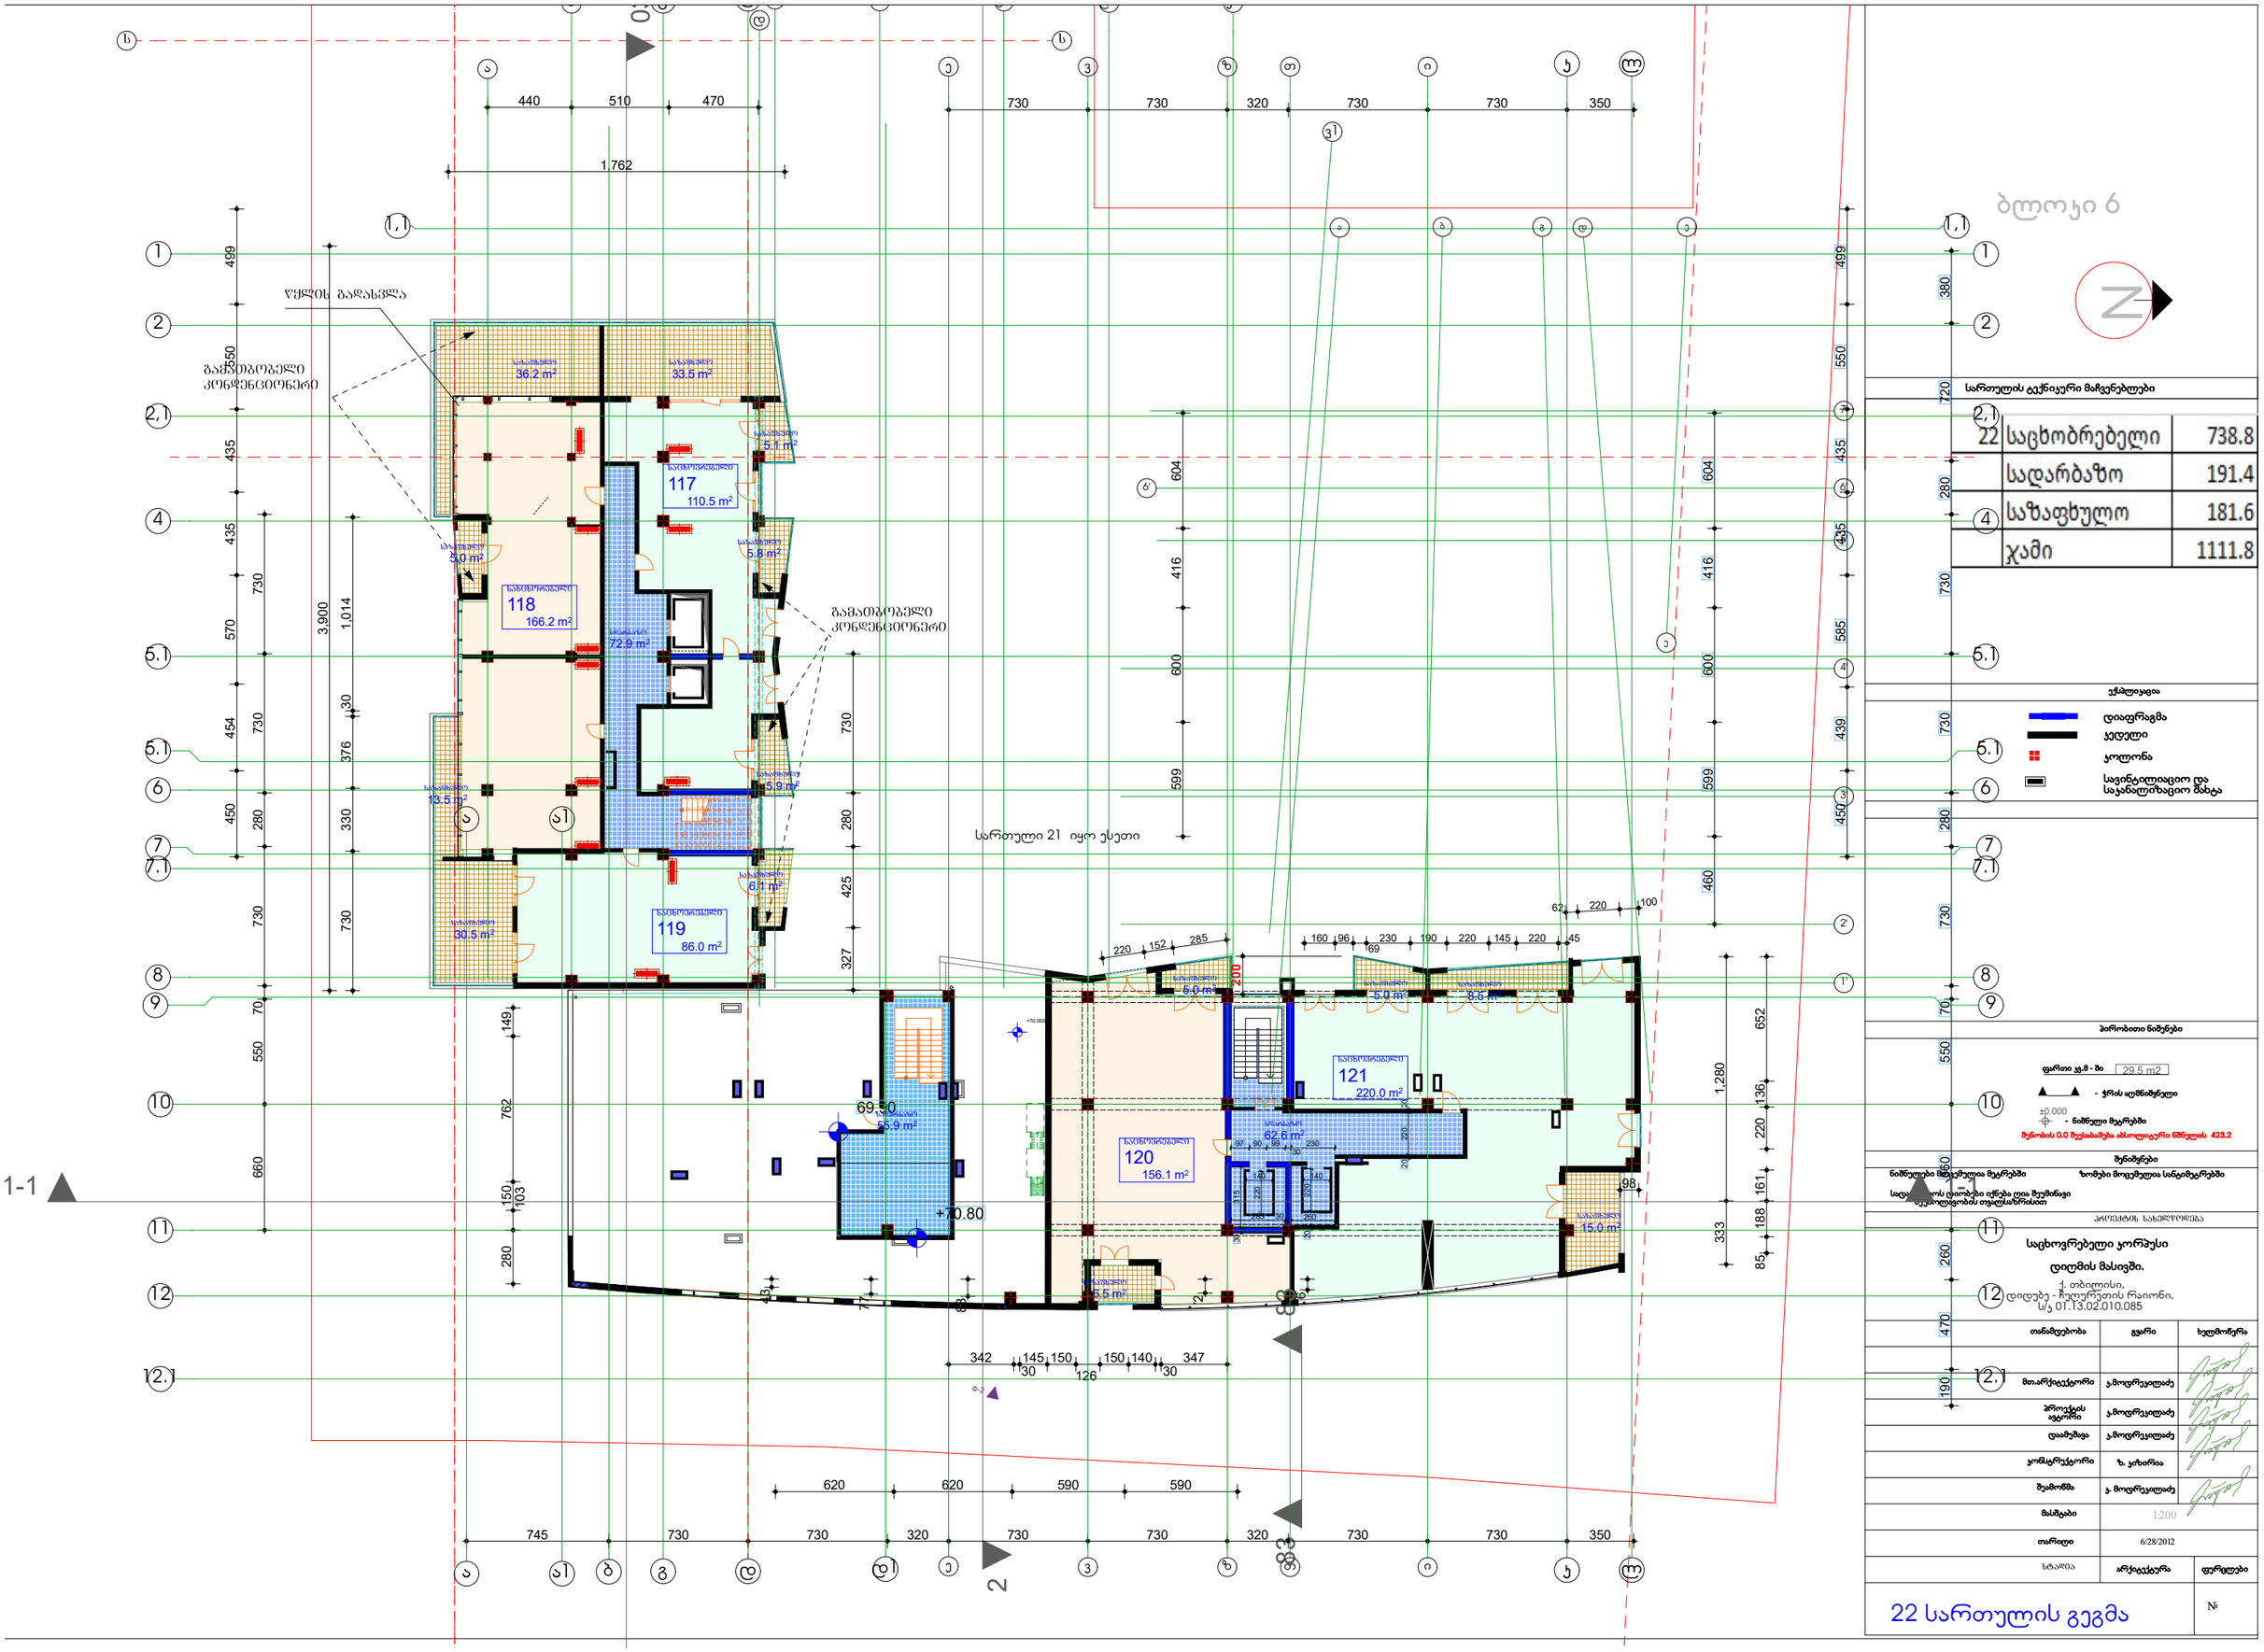

სართულის ტექნიკური მაჩვენებლები

22	საცხობრებელი	738.8
	სადარბაზო	191.4
4	საზაფხულო	181.6
	ჯამი	1111.8

ექსპლიკაცია

- დიაფრაგმა
- კედელი
- კორპონა
- საინტერესაციო და საკანალიზაციო მახტა

პირობითი ნიშნები

ფართი კვ.მ - ში 29.5 m2

- ჭრის აღმნიშვნელი

±0.000 - ნიშნული მეტრებში

შენობის 0.0 შეესაბამება აბსოლუტური ნიშნული 423.2

შენიშვნები

ნიშნულები მოცემულია მეტრებში — ზომები მოცემულია სანტიმეტრებში

სადარბაზოს ფიარები იქნება ტიპ შეიმინაი

პროექტის სახელწოდება

საცხოვრებელი კორპუსი დიღმის მასივში.

ქ. თბილისი, დიდუბე - ჩუღურეთის რაიონი, ს/კ 01.13.02.010.085

თანამდებობა	გვარი	ხელმოწერა
მთ.არქიტექტორი	ქ.მოდრეკილაძე	
პროექტის ავტორი	ქ.მოდრეკილაძე	
დაამუშავა	ქ.მოდრეკილაძე	
კონსტრუქტორი	ზ. ჯოხარია	
შეამოწმა	ქ. მოდრეკილაძე	
მასშტაბი	1:200	
თარიღი	6/28/2012	
სტადია	არქიტექტურა	ფურცლები

22 სართულის გეგმა

№

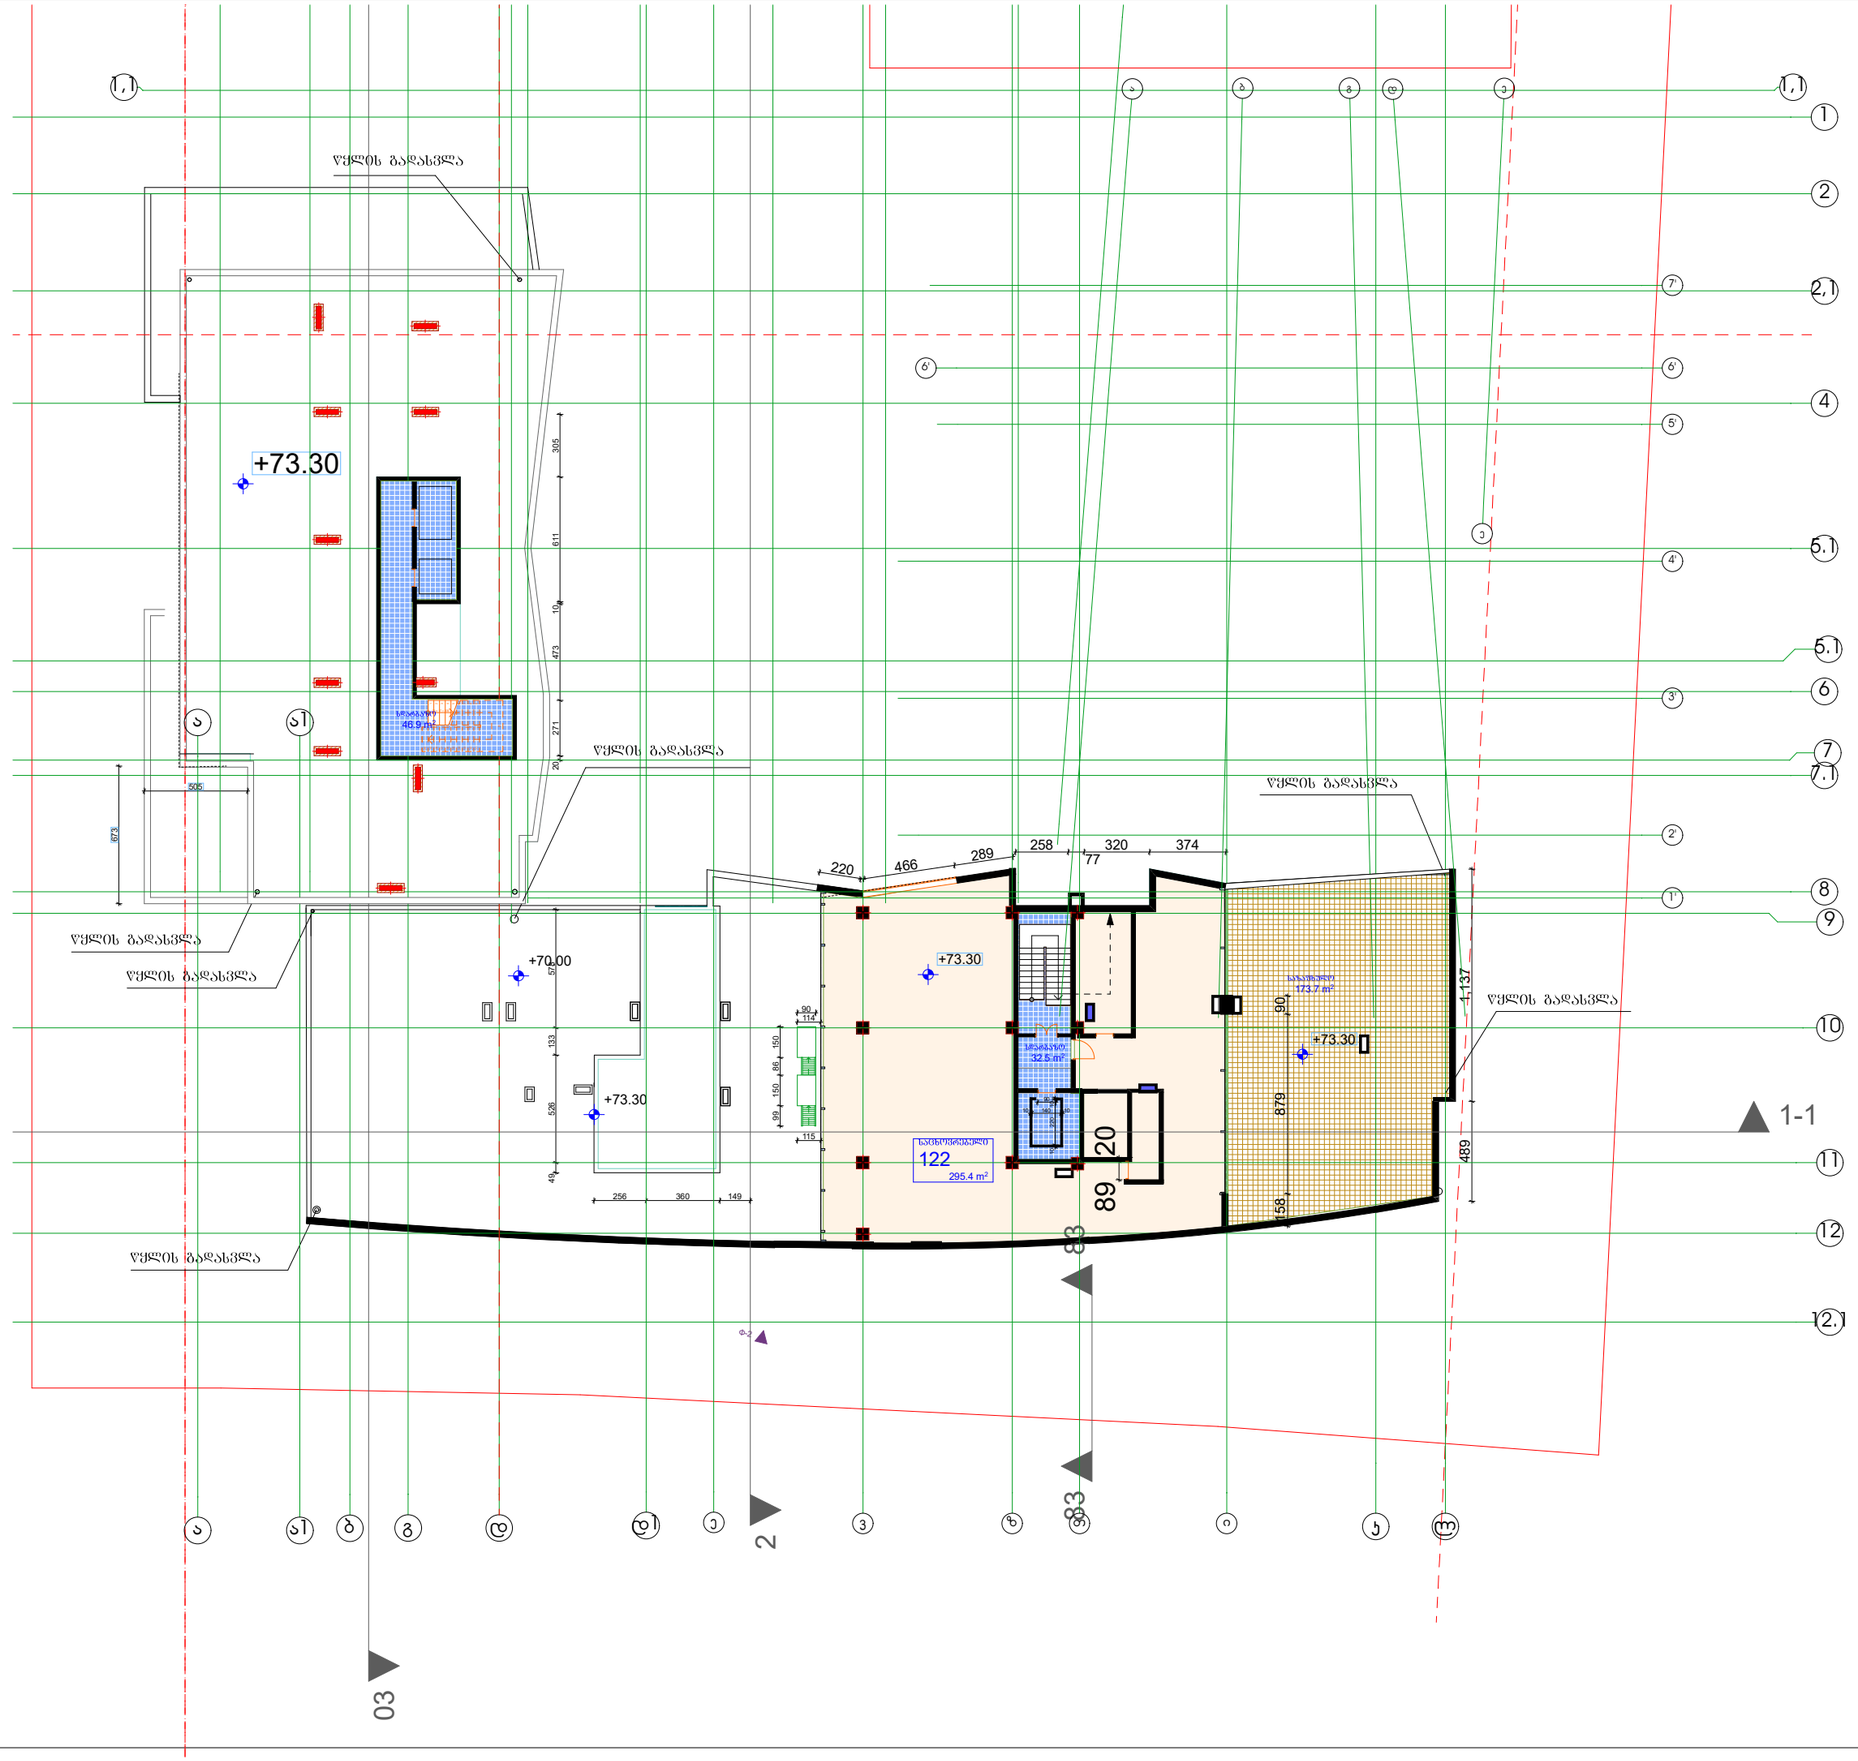

სართულის ტექნიკური მაჩვენებლები

23	საცხობრებელი	295.4
	სადარბაზო	79.4
	საზაფხულო	173.7
	ჯამი	548.5

ექსპლიკაცია

- დიაფრაგმა
- კედელი
- ჯორჯონა
- სავინტილაციო და საკანალიზაციო მახტა

პირობითი ნიშნები

ფართი კ.მ - მი 29.5 m2

- ჭრის აღმნიშვნელი

±0.000 - ნიშნული მეტრებში

შენობის 0.0 შეესაბამება აბსოლიტური ნიშნულის 423.2

შენიშვნები

ნიშნულები მოცემულია მეტრებში — ზომები მოცემულია სანტიმეტრებში

სადარბაზოს ღიობები იქნება ლუა შეუზინავი შეუხლიდებით თფილაზრისით

პროექტის სახელწოდება

საცხოვრებელი კორპუსი

დიღმის მასივში,

ქ. თბილისი,
დიდუბე - ჩუღურეთის რაიონი,
ს/კ 01.13.02.010.085

თანამდებობა	გვარი	ხელმოწერა
მთ.არქიტექტორი	ქ.მოდრეკილაძე	
პროექტის ავტორი	ქ.მოდრეკილაძე	
დამმშვა	ქ.მოდრეკილაძე	
კონსტრუქტორი	ზ. ჯოხაძია	
შეამოწმა	ქ. მოდრეკილაძე	
მასშტაბი	1:200	
თარიღი	6/28/2012	
სტადია	არქიტექტურა	ფურცლები
23 სართული		№

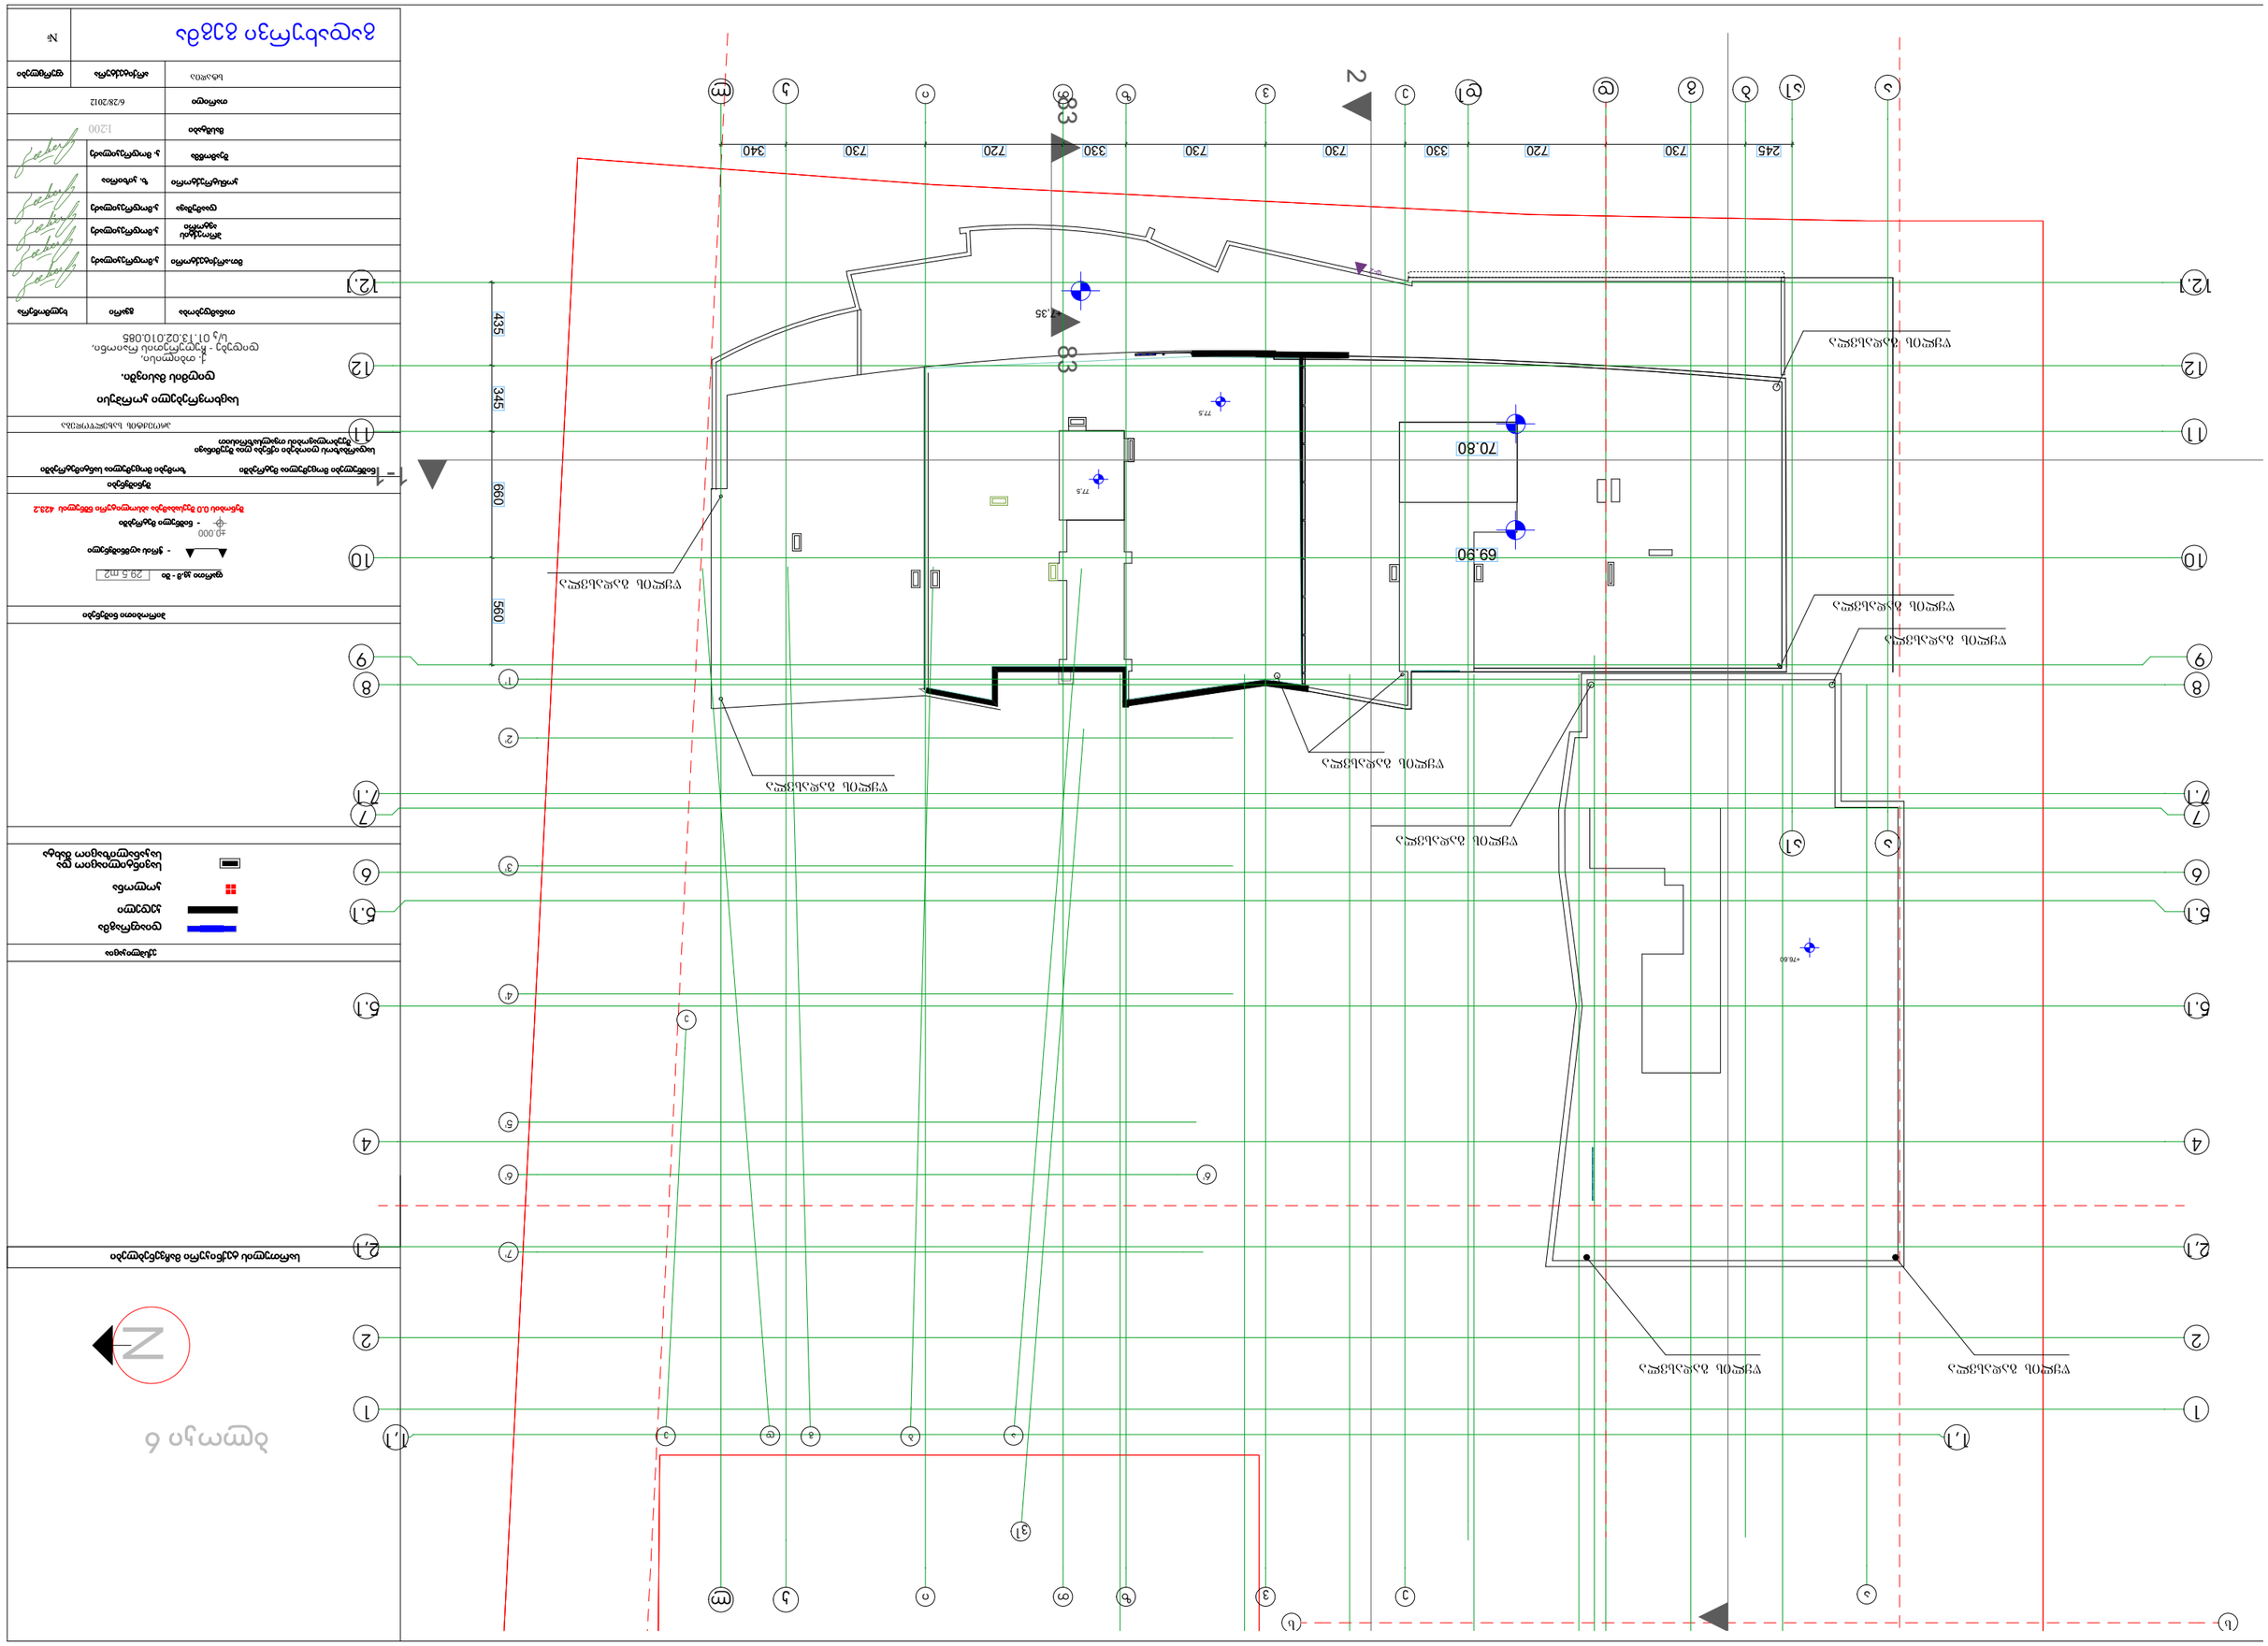
ნახაზის დასახელება
№
ავტორის ხელმოწერა
ავტორის სახელი, გვარი
სტუდენტის ხელმოწერა
თარიღი
ნახაზის დასახელება
ნახაზის ნომერი
ტიპიური სართულის გეგმა
ფასადის ხედი
ფასადის ხედი
ფასადის ხედი