ფასადი 1-6 ღერძებს შორის მ. 1:150



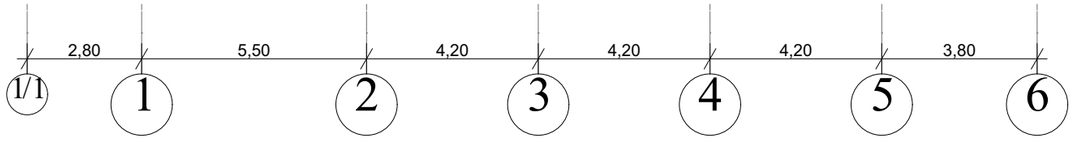

ფორმატი	A-3
დაკვეთა №	

შენიშვნები:

1. ნახაზზე ზომები მოცემულია მეტრებში.

ტექნიკურ-ეკონომიკური მაჩვენებლები:

პირობითი აღნიშვნები:

- ღერძის ხაზი
- ნომრული
- ქ-ბ
- ფ-ბ
- მ-ბ
- შარ-ბ
- კედელი
- ტიხარი
- რიგელი
- დიაფრაგმა
- კოლონა
- საკარკასო საზღვარი

დაკვეთი: ია ტრაპაიძე

ქალაქი თბილისი, ქუჩა უ. ჩხეიძე, №18

პროექტის სახელწოდება:

სასტუმრო

თანამდებობა	ბჭარი	ხელმოწერა	
დიზაინერი	რ. ხვედელიძე		
ავტორი	შ. პეპინაშვილი		
არქიტექტორები	რ. ხვედელიძე		
	შ. პეპინაშვილი		

მასშტაბი	1:150	ნახაზი:	
თარიღი	02.08.2019	ფასადი 1-6 ღერძებს შორის	

სტადია	შუალედი	შემდეგი
პროექტი		

ფასადი 6-1 ღერძებს შორის მ. 1:150



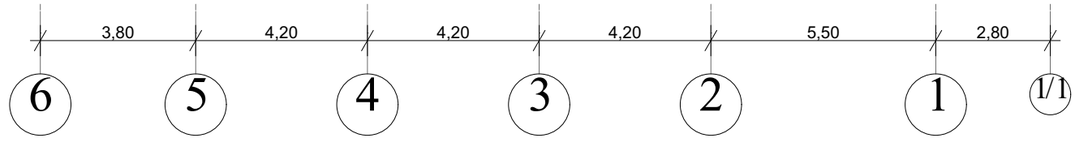

ფორმატი	A-3	დაკვეთა №	

შენიშვნები:

1. ნახაზზე ზომები მოცემულია მეტრებში.

ტექნიკურ-ეკონომიკური მაჩვენებლები:

პირობითი აღნიშვნები:

- ღერძის ხაზი
- ნიშნული
- კედელი
- ტიხარი
- რიგელი
- დიაფრაგმა
- კოლონა
- საანალიტიკო საზღვარი

კნ	–
ფნ	–
მნ	–
შარნ	–

დამკვეთი: ია ტრაპაიძე

ქალაქი თბილისი, ქუჩა უ. ჩხეიძე, №18

პროექტის სახელწოდება:
სასტუმრო

თანამდებობა	ბჭარი	ხელმოწერა	
დირექტორი	რ. ხვედელიძე		
ავტორი	შ. პეპინაშვილი		
არქიტექტორები	რ. ხვედელიძე		
	შ. პეპინაშვილი		

მასშტაბი	1:150	ნახაზი:	
თარიღი	02.08.2019	ფასადი 6-1 ღერძებს შორის	

სტადია	შუალედი	შემდეგი
პროექტი		

ფასადი ა-დ ღერძებს შორის მ. 1:150

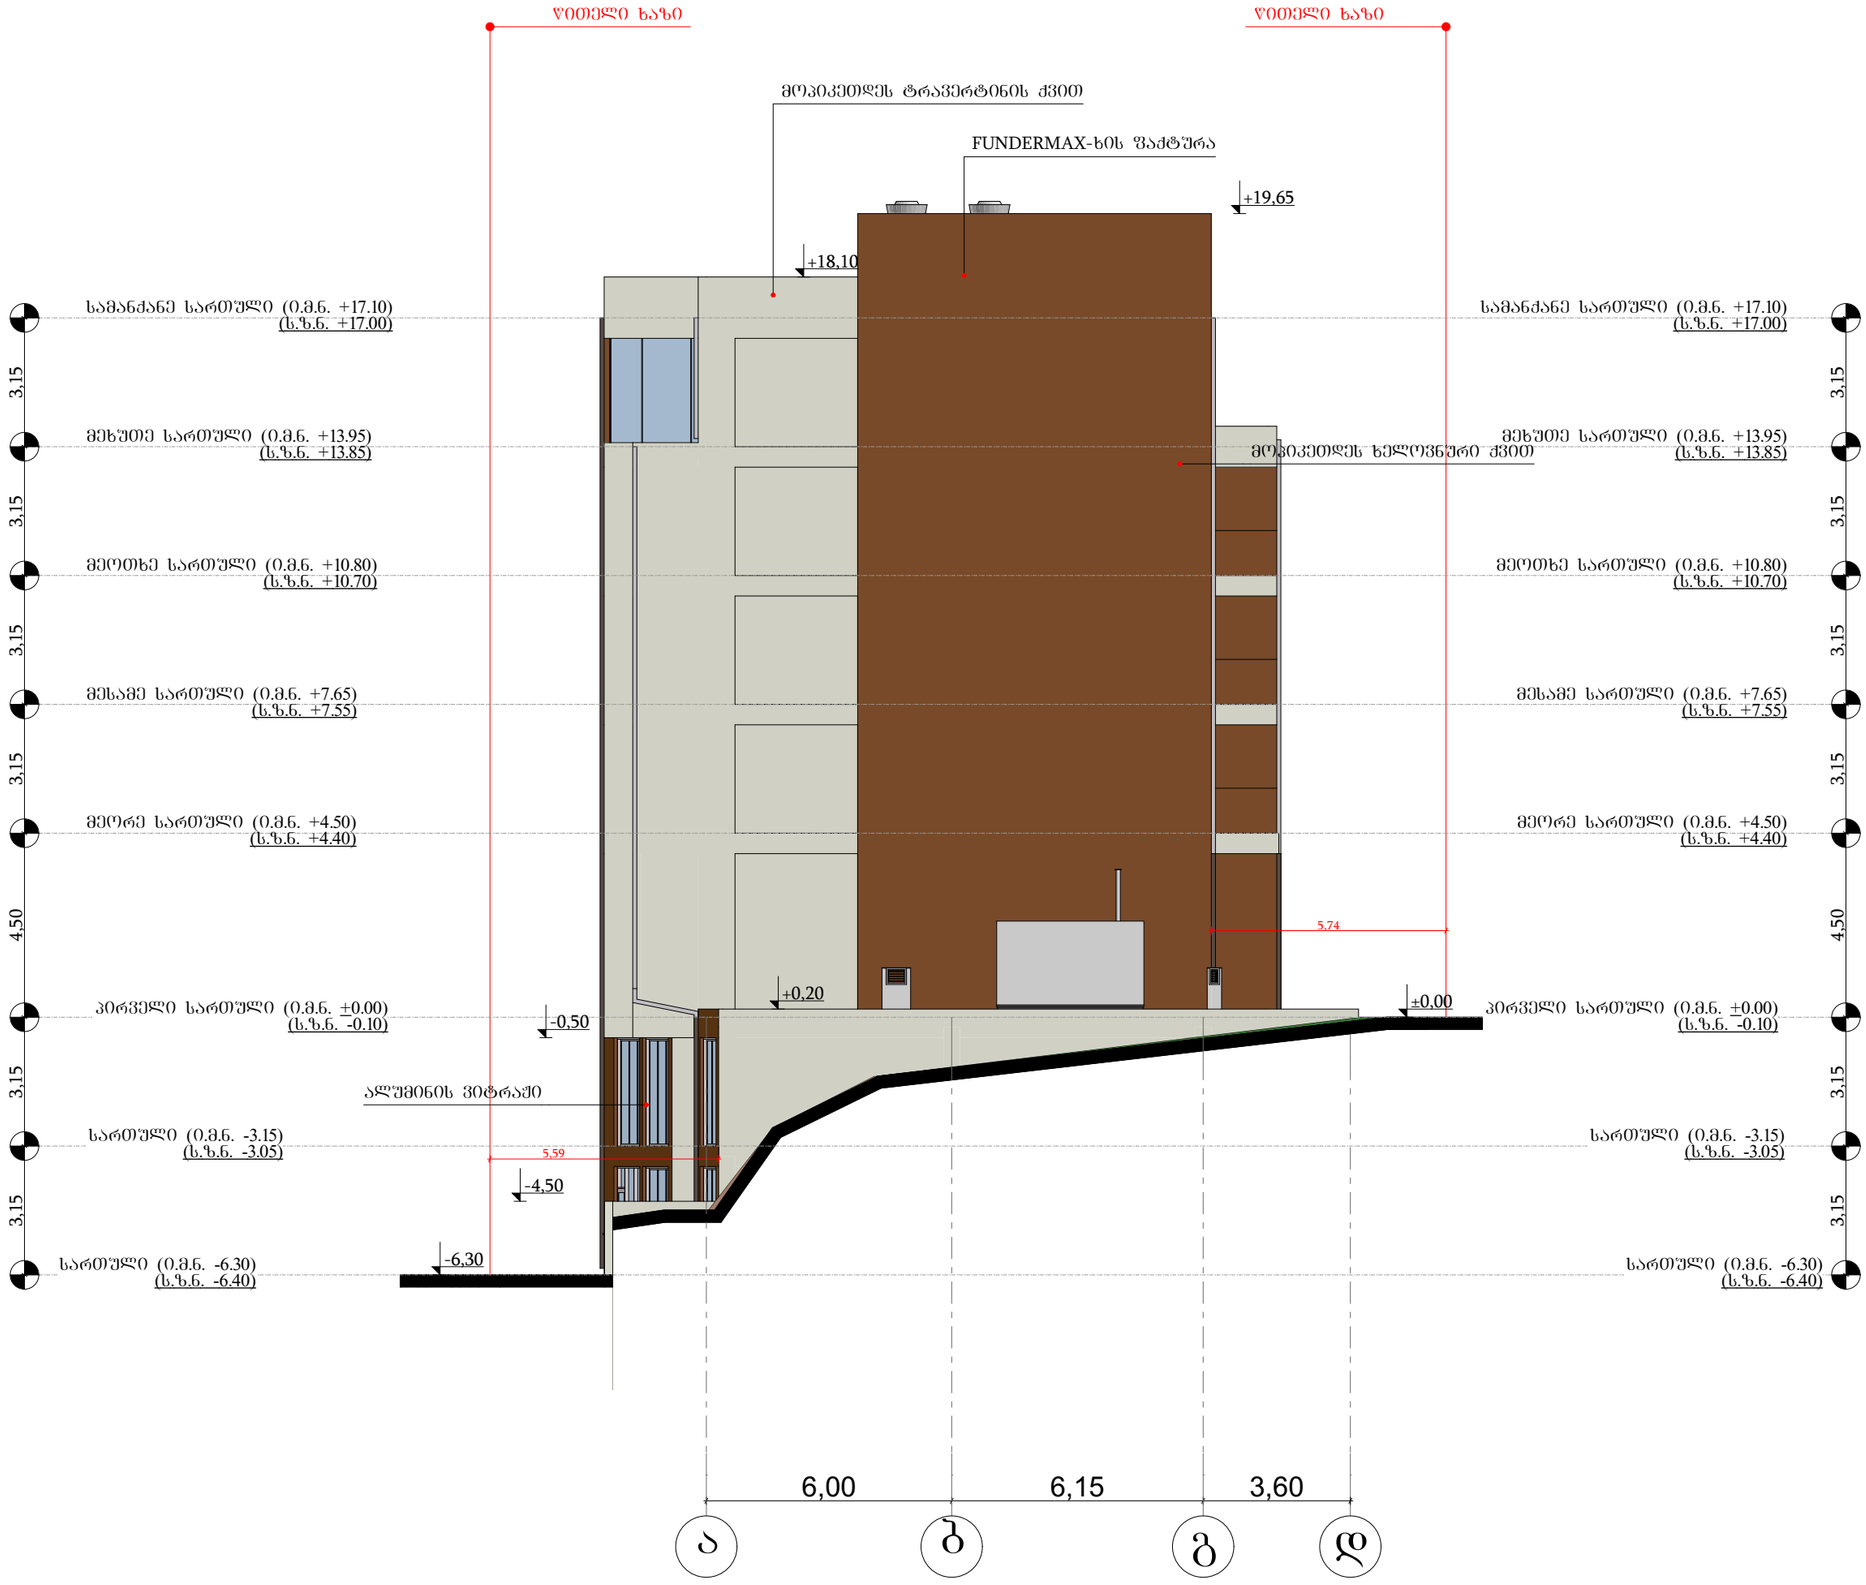

ფორმატი	A-3	დაკვეთა №	

შენიშვნები:

1. ნახაზზე ზომები მოცემულია მეტრებში.

ტექნიკურ-ეკონომიკური მაჩვენებლები:

პირობითი აღნიშვნები:

- ღერძის ხაზი
- ნიშნული
- ქ.ნ –
- ფ.ნ –
- მ.ნ –
- შარ.ნ
- კედელი
- ტიხარი
- რიგელი
- დიაფრაგმა
- კოლონა
- საანალიტიკო საზღვარი

დამკვეთი: ია ტრაპაიძე

ქალაქი თბილისი, ქუჩა უ. ჩხეიძე, №18

პროექტის სახელწოდება:
სასტუმრო

თანამდებობა	გვარი	ხელმოწერა	
დირექტორი	რ. ხვედელიძე		
ავტორი	შ. პეპინაშვილი		
არქიტექტორები	რ. ხვედელიძე		
	შ. პეპინაშვილი		

მასშტაბი	1:150	ნახაზი:
თარიღი	02.08.2019	ფასადი ა-დ ღერძებს შორის

სტადია	ფურცელი	ფურცლები
პროექტი		

ფასადი დ-ა ღერძებს შორის მ. 1:150

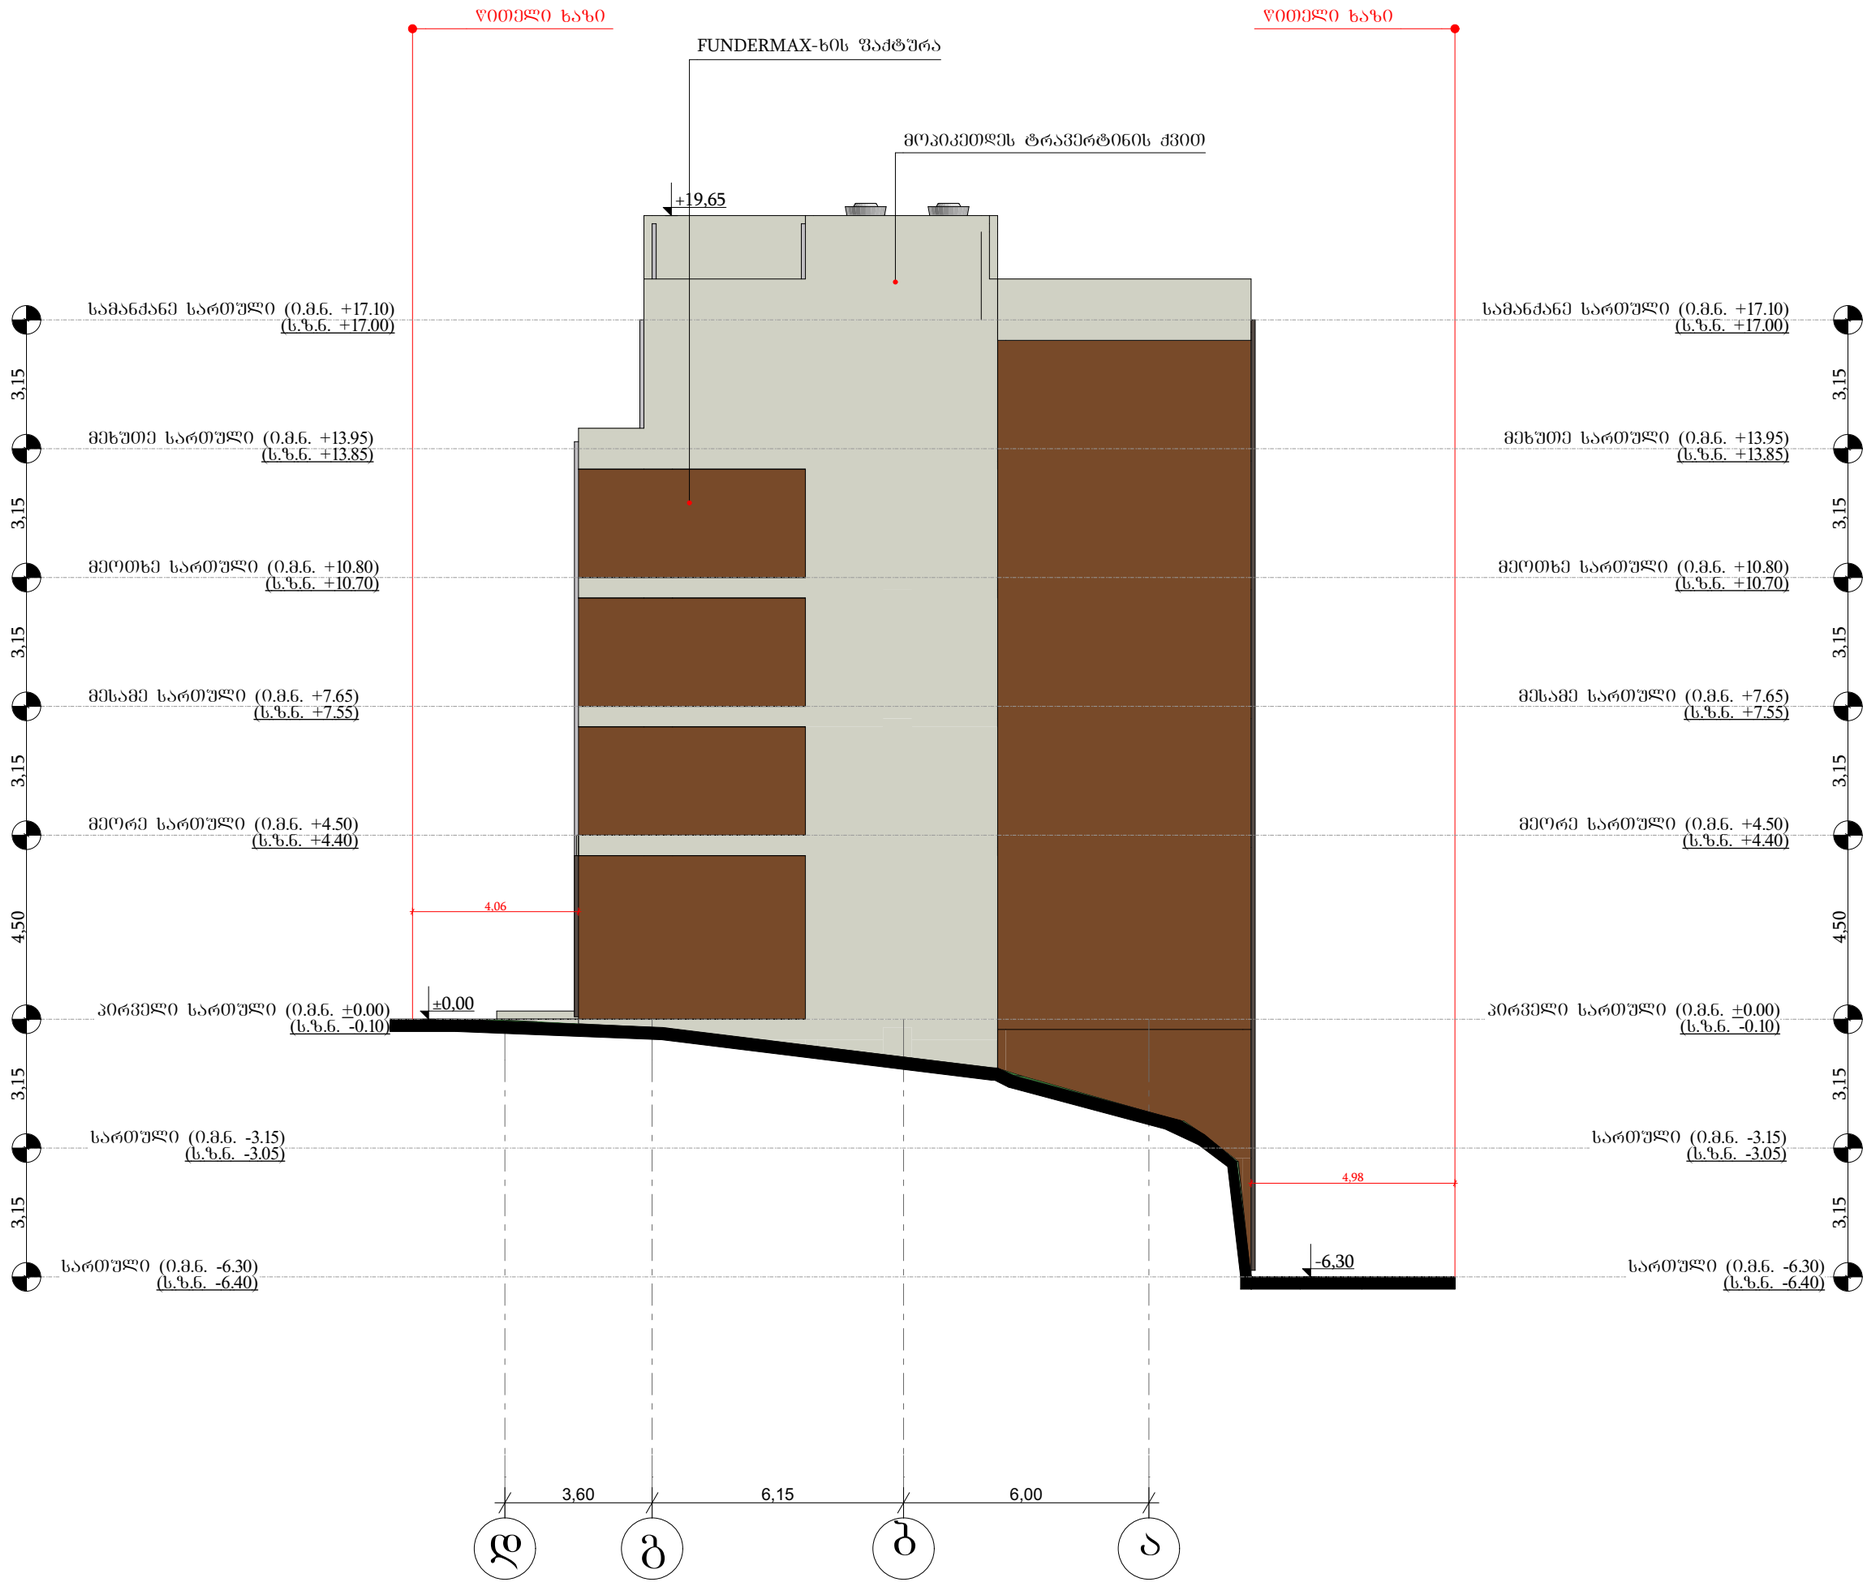

ფორმატი	A-3
დაკვეთა №	

შენიშვნები:

1. ნახაზზე ზომები მოცემულია მეტრებში.

ტექნიკურ-ეკონომიკური მაჩვენებლები:

პირობითი აღნიშვნები:

- ღერძის ხაზი
- ნომრული
- ქ-ნ
- ფ-ნ
- მ-ნ
- შარ-ნ
- კედელი
- ტიხარი
- რიგელი
- დიაფრაგმა
- კოლონა
- საკარკასო ხაზოვანი

დამკვეთი: ია ტრაპაიძე

ქალაქი თბილისი, ქუჩა უ. ჩხეიძე, №18

პროექტის სახელწოდება:
სასტუმრო

თანამდებობა	ბგარი	ხელმოწერა	
დირექტორი	რ. ხვედელიძე		
ავტორი	შ. პეპინაშვილი		
არქიტექტორები	რ. ხვედელიძე		
	შ. პეპინაშვილი		

მასშტაბი	1:150	ნახაზი:	
თარიღი	02.08.2019	ფასადი დ-ა ღერძებს შორის	

სტადია	შეფცელი	შეფცელები
პროექტი		

კ2 დადგენის სართულის პროექტი - ფასადების განშლა -3.15 ნიშნულზე. კ2 კოეფიციენტის გამოსაანგარიშებლად. წითლად აღნიშნულია ფასადების ის ფართი, რომლების ბრუნტის ზედაპირის ზემოთ მოხვდა და გაყოფილია მთლიან პერიმეტრზე.

126.6/87.3=1.5

შესაბამისად -3.15 ნიშნული კ2 კოეფიციენტში არ შედის

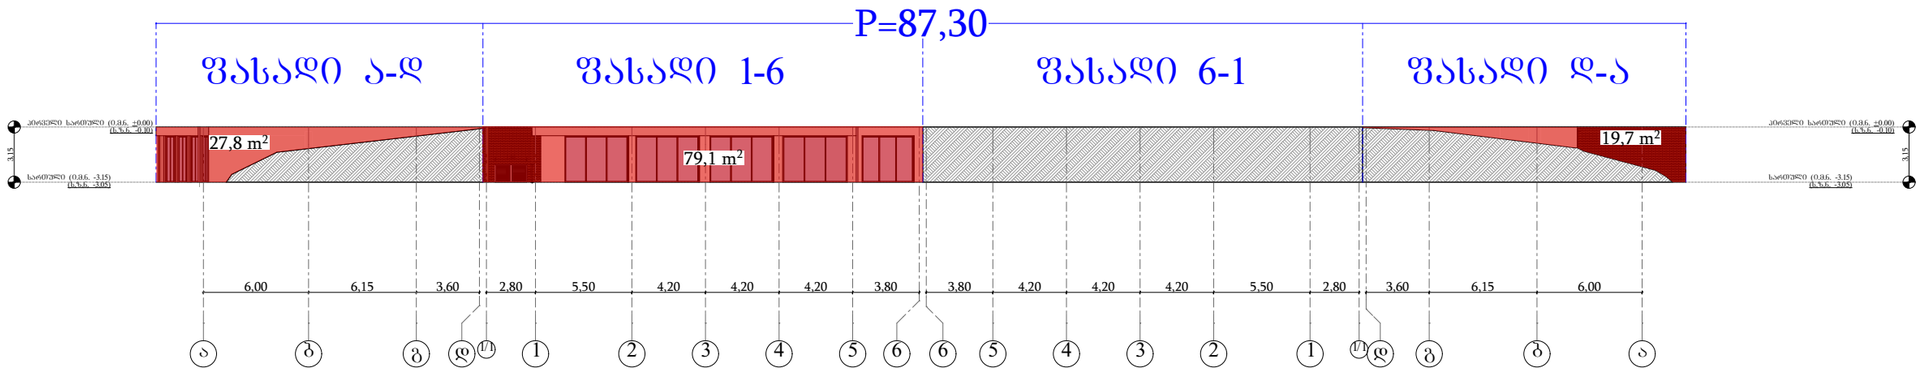

კ2 დადგენის სართულის პროექტი - ფასადების განშლა -6.30 ნიშნულზე. კ2 კოეფიციენტის გამოსაანგარიშებლად. წითლად აღნიშნულია ფასადების ის ფართი, რომლების ბრუნტის ზედაპირის ზემოთ მოხვდა და გაყოფილია მთლიან პერიმეტრზე.

86.0/87.3=1.0

შესაბამისად -6.30 ნიშნული კ2 კოეფიციენტში არ შედის

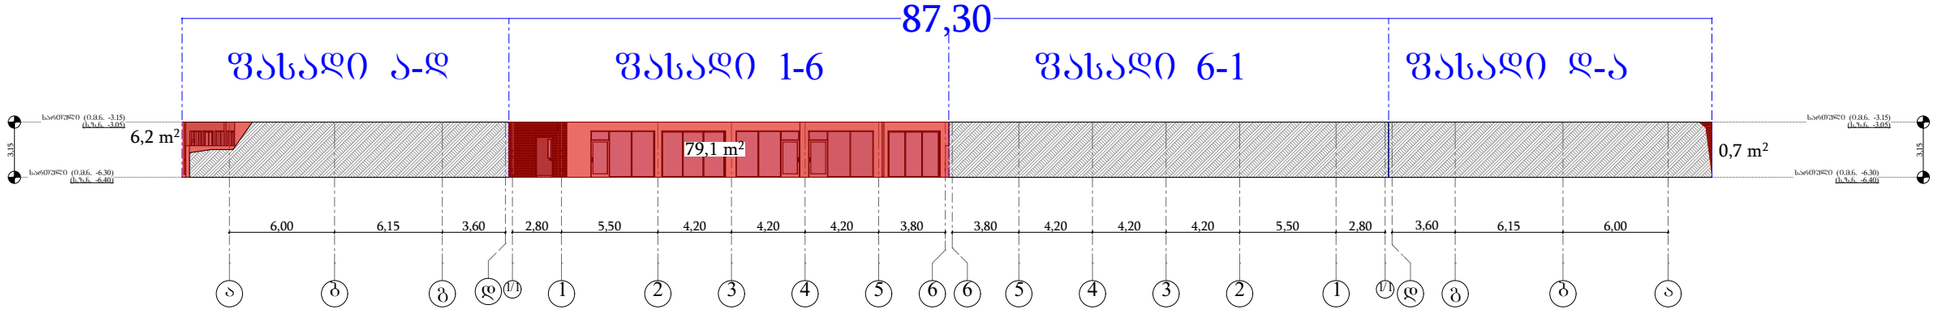

ფორმატი A-3 | დაკვეთა №

შენიშვნები:

1. ნახაზზე ზომები მოცემულია მეტრებში.

ტექნიკურ-ეკონომიკური მაჩვენებლები:

პირობითი აღნიშვნები:

- ღერძის ხაზი
- ნიშნული
- ა-ბ
- გ-ბ
- ბ-ა
- ს/ფ-ბ
- კედელი
- ტიხარი
- რიგელი
- დიაფრაგმა
- კოლონა
- საპროექტო ხაზისაო

დამკვეთი: ია ტარაიძე

ქალაქი თბილისი, ქუჩა უ. ჩხეიძე, №18

პროექტის სახელწოდება:
სასტუმრო

თანამდებობა	გვარი	ხელმოწერა	
დირექტორი	რ. ხვედელიძე		
ავტორი	შ. პეპინაშვილი		
პროექტირებაზე	რ. ხვედელიძე		
	შ. პეპინაშვილი		

მასშტაბი 1:350 ნახაზის:
თარიღი 02.08.2019 გზა კიბის დეტალიზაცია

სტადია	ფურცელი	ფურცლები
პროექტი		