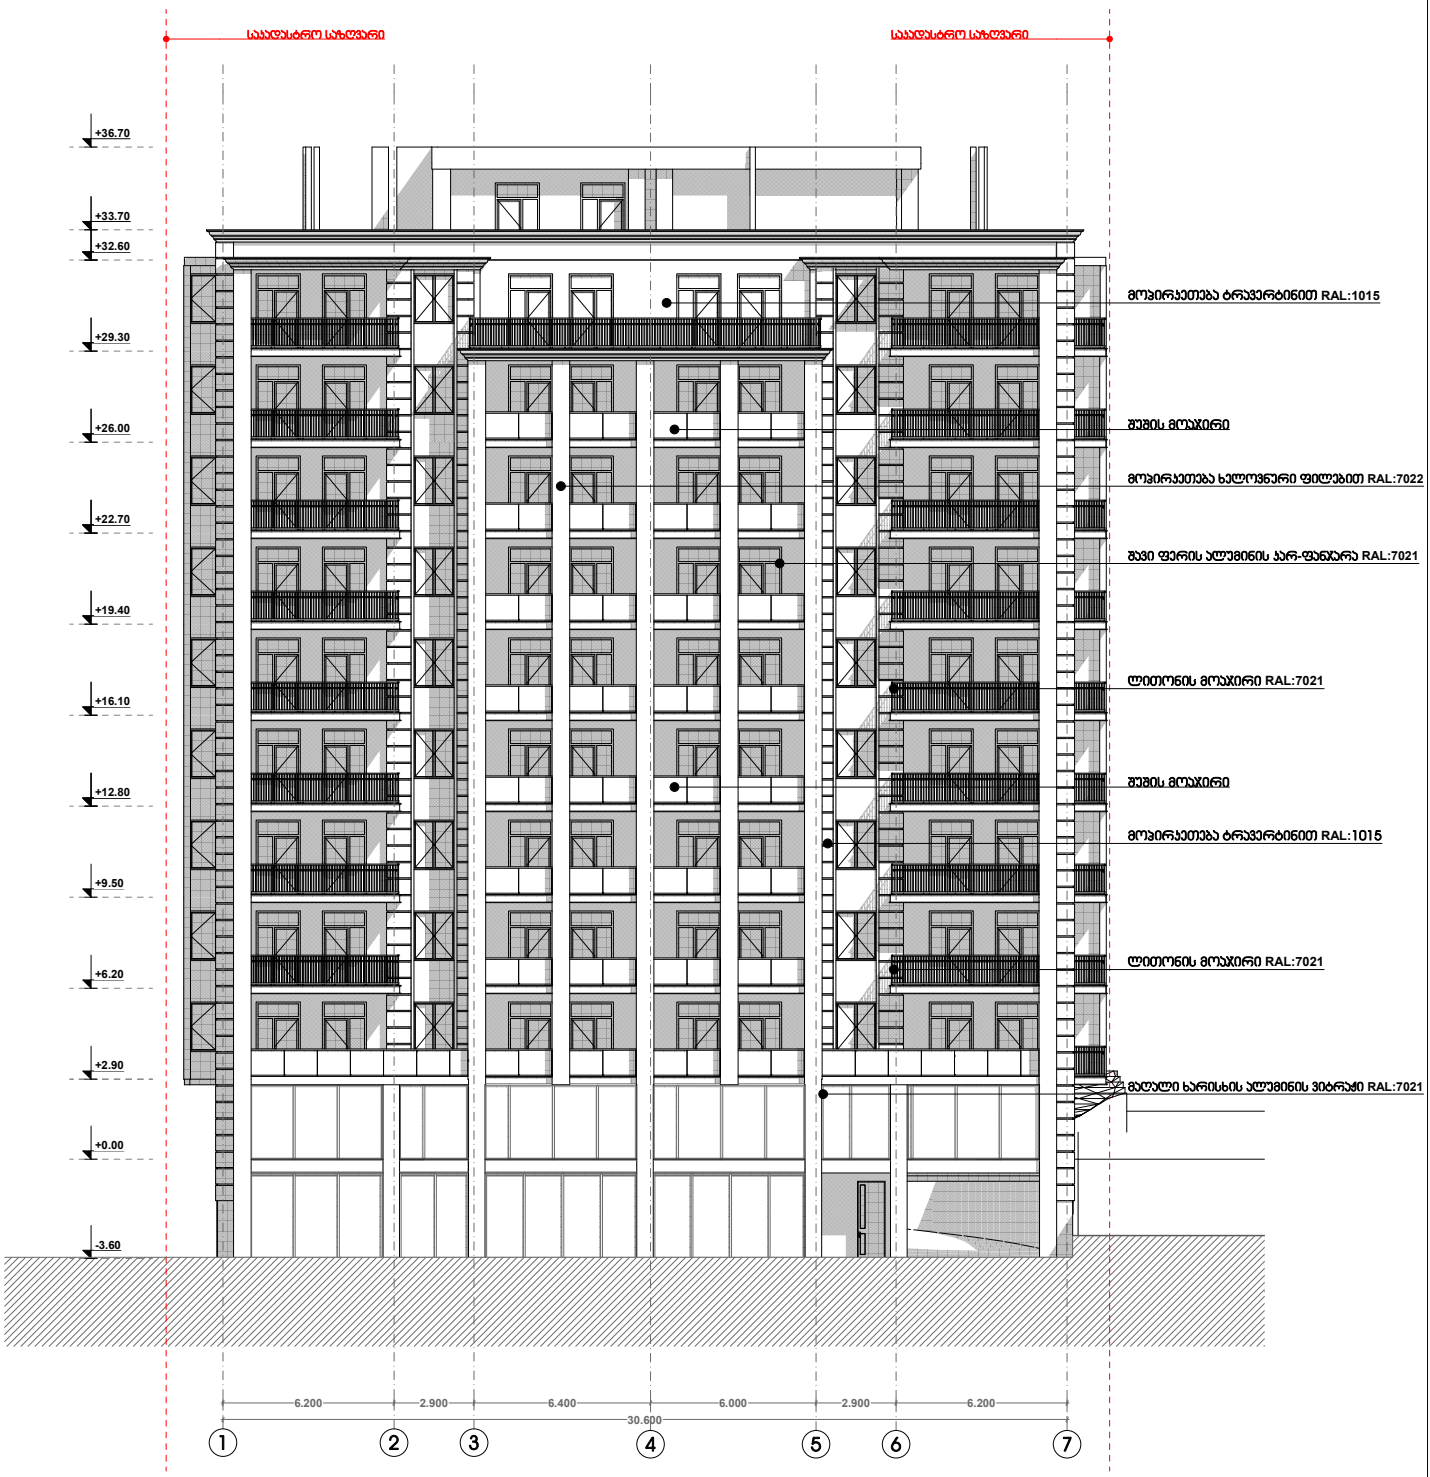

დამკვეთი	შ.პ.ს. "დემაქს გოთუა"				
მისამართი	გოთუას ქ. №20	თარიღი - 11.10.2019	თანამდებობა	გვარი	მასშტაბი 1:200 ნახაზის დასახელება
პროექტის სახელი			არქიტექტორი	დ. გაგნიძე	
მრავალბინიანი საცხოვრებელი სახლი			პროექტის ავტორი	დ. გაგნიძე	სტადია ფასადი 1-7 ღერძებს შორის
			თანაავტორი	გ. სარიშვილი	მ.პ.

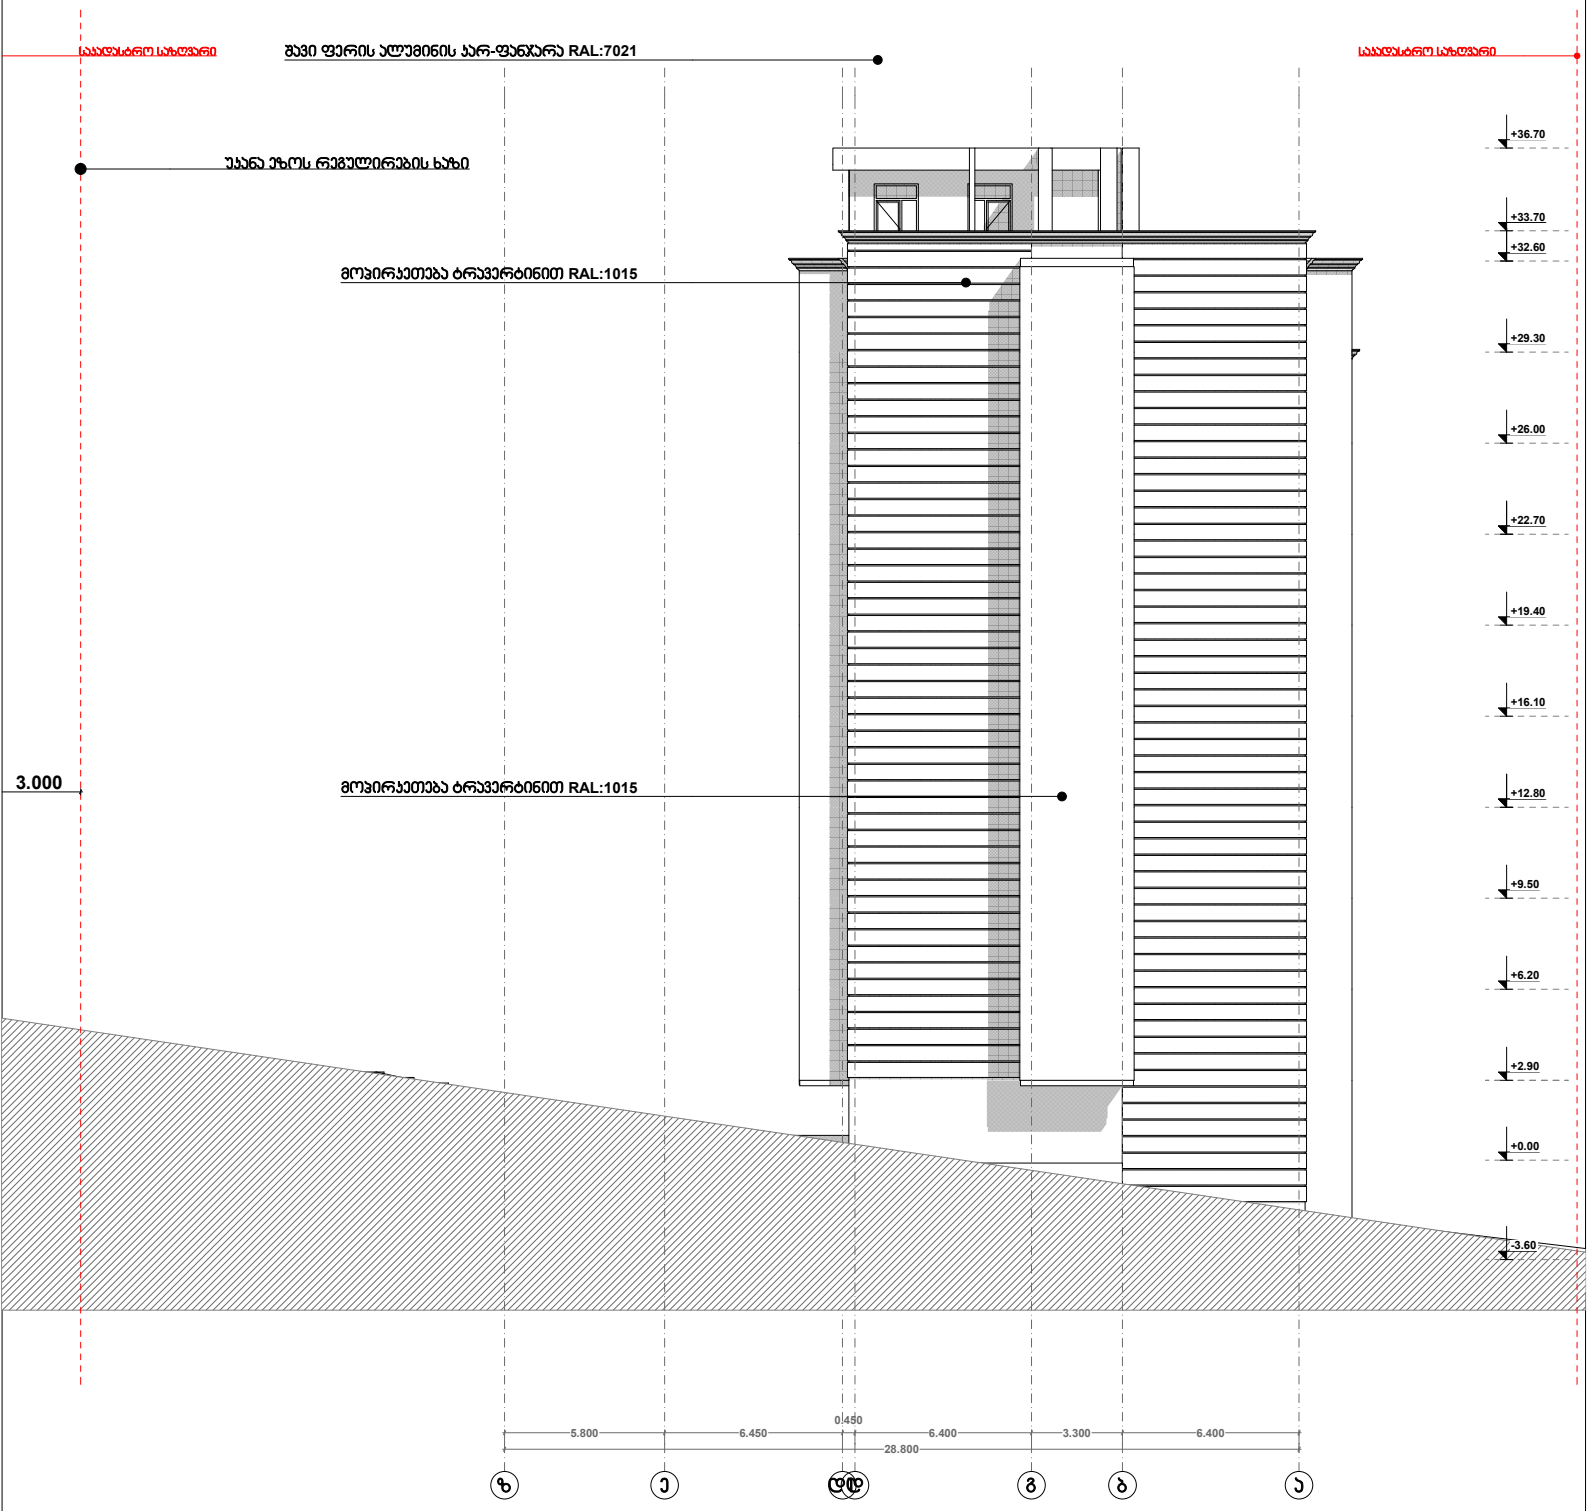

დამკვეთი	შ.პ.ს. "დემაქს გოთუა"				
მისამართი	გოთუას ქ. №20	თარიღი - 11.10.2019	თანამდებობა	გვარი	მასშტაბი 1:200 ნახაზის დასახელება
პროექტის სახელი			არქიტექტორი	დ. გაგნიძე	
მრავალბინიანი საცხოვრებელი სახლი			პროექტის ავტორი	დ. გაგნიძე	სტადია
			თანაავტორი	გ. სარიშვილი	მ.პ. ფასადი ზ-ა ღერძებს შორის

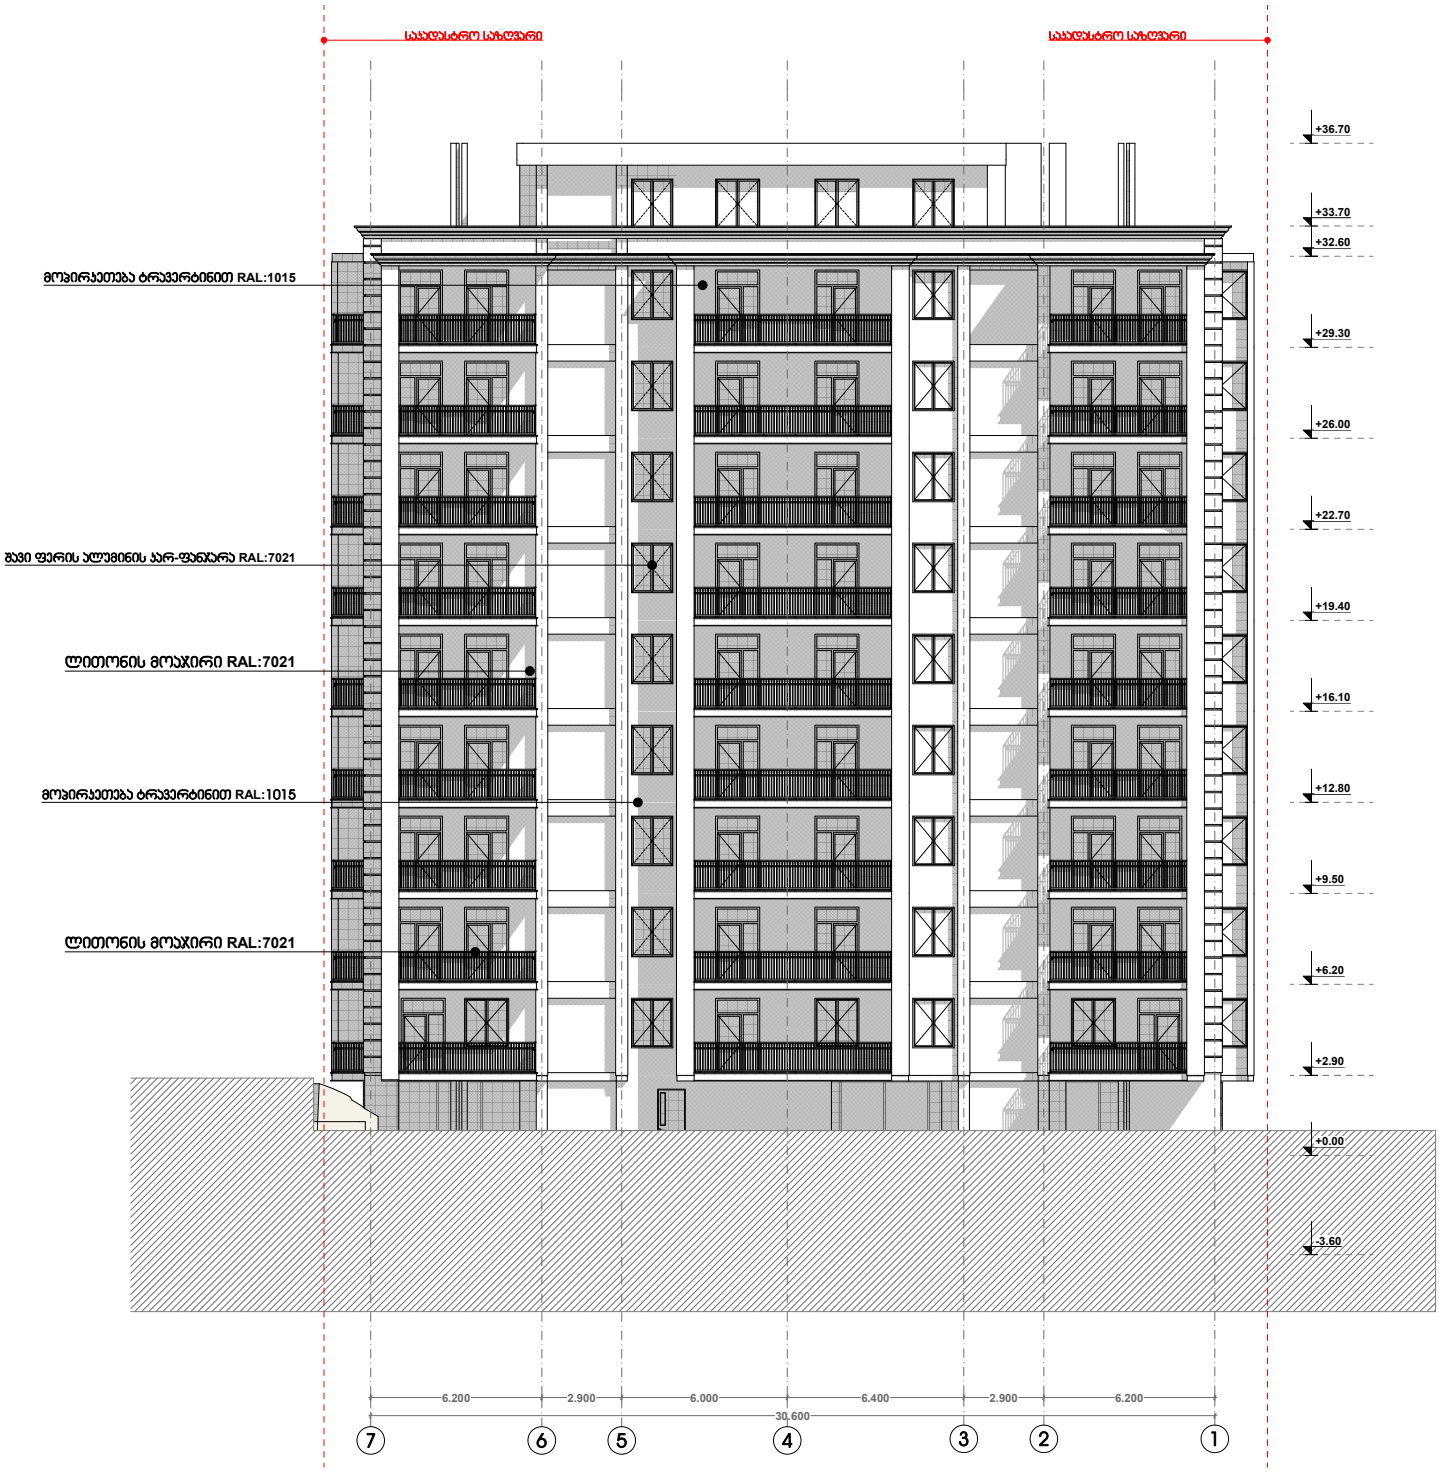

დამკვეთი	შ.პ.ს. "დემაქს გოთუა"				
მისამართი	გოთუას ქ. №20	თარიღი - 11.10.2019	თანამდებობა	გვარი	მასშტაბი 1:200 ნახაზის დასახელება
პროექტის სახელი			არქიტექტორი	დ. გაგნიძე	
მრავალბინიანი საცხოვრებელი სახლი			პროექტის ავტორი	დ. გაგნიძე	სტადია
			თანაავტორი	გ. სარიშვილი	მ.პ. ფასადი 7-1 ღერძებს შორის

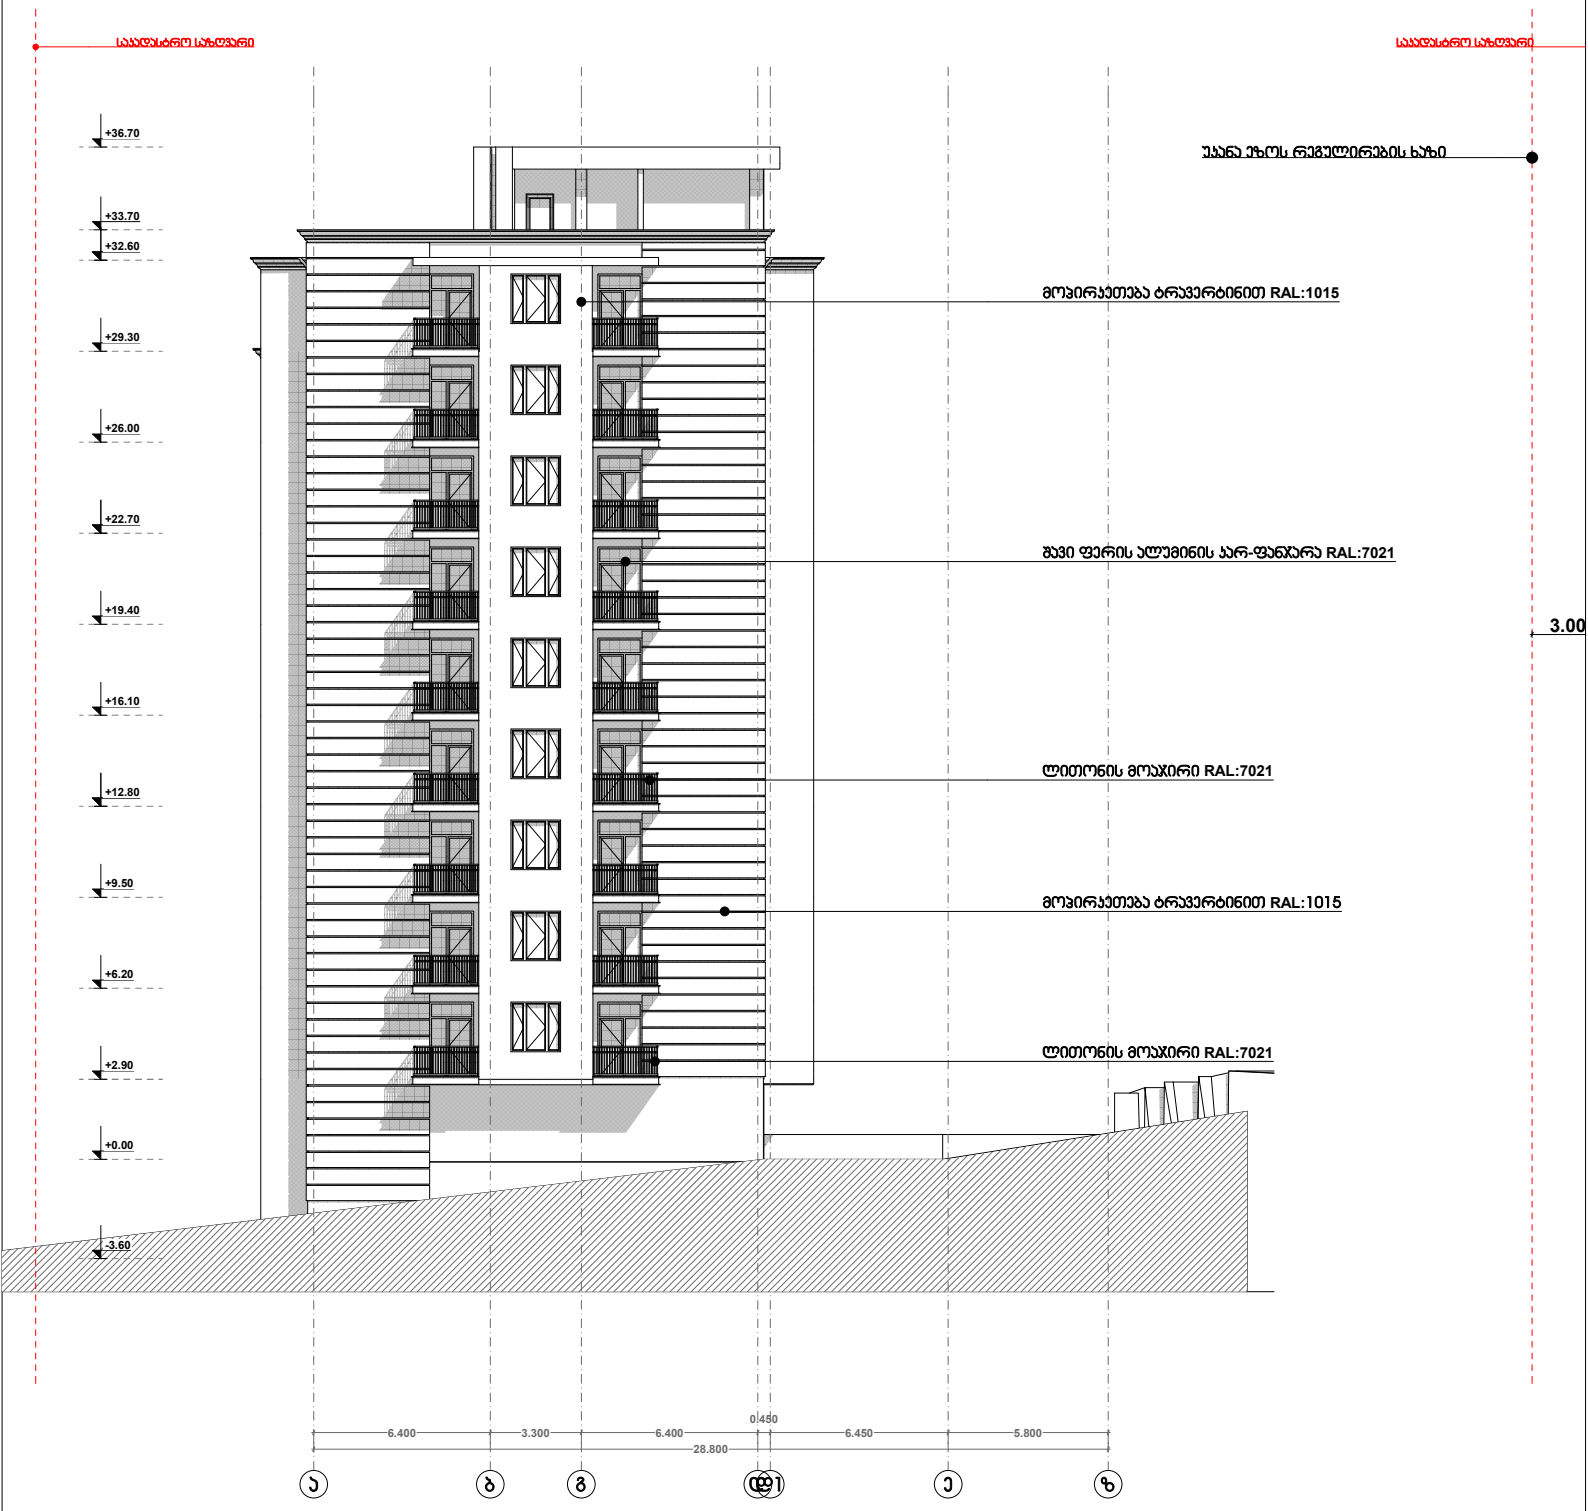

დამკვეთი	შ.პ.ს. "დემაჯს გოთუა"				
მისამართი	გოთუას ქ. №20	თარიღი - 11.10.2019	თანამდებობა	გვარი	მასშტაბი 1:200 ნახაზის დასახელება
პროექტის სახელი			არქიტექტორი	დ. გაგნიძე	
მრავალბინიანი საცხოვრებელი სახლი			პროექტის ავტორი	დ. გაგნიძე	სტადია ფასადი ა-ზ ღერძებს შორის
			თანაავტორი	გ. სარიშვილი	მ.პ.