ფასადი 3-1 ღერძებს შორის



დამგეგმარებელი DESIGNER IDENTIFICATION BLOCK ინდ მეწარმე თენგიზ ესიავა პ/ნ 02001003670 T: +995 579 98 59 95	პროექტის დასახელება PROJECT NAME მრავალბინიანი საცხოვრებელი სახლი	არქიტექტორი თენგიზ ესიავა	კონსტრუქტორი თენგიზ ესიავა	დამკვეთი CLIENT შპს მუხიანი 2002	პროექტის მისამართი PROJECT ADDRESS ქ. თბილისი მუხიანი, თემქის გზატკეცილი ს/კ: 01.11.17.004.327	ეტაპი STAGE არქიტექტურული პროექტი	ნახაზის სათაური TITLE ფასადი 3-1 ღერძებს შორის	ფორმატი PAPER SIZE A-3	მასშტაბი SCALE 1:200	ფურცლის № SHEET NO

დიზაინერი ბლოკის იდენტიფიკაცია
DESIGNER IDENTIFICATION BLOCK
ტ: +995 579 98 59 95
პროექტის ხელმძღვანელი
PROJECT MANAGER
პროექტირების ეტაპი
PROJECT PHASE
პროექტირების ეტაპი
PROJECT PHASE
პროექტის ხელმძღვანელი
PROJECT MANAGER
დამკვეთი
CLIENT
პროექტის მისამართი
PROJECT ADDRESS
ეტაპი
STAGE
ნახაზის სახელწოდება
TITLE
ფორმატი
PAPER SIZE
მასშტაბი
SCALE
ნახაზის №
SHEET NO

პროექტის ხელმძღვანელი PROJECT MANAGER		პროექტირების ეტაპი PROJECT PHASE	პროექტირების ეტაპი PROJECT PHASE	პროექტის ხელმძღვანელი PROJECT MANAGER	დამკვეთი CLIENT		
პროექტის მისამართი PROJECT NAME							
ნახაზის სახელწოდება DESIGNER IDENTIFICATION BLOCK

ფასადი 1-3 ღერძებს შორის



დამპროექტებელი DESIGNER IDENTIFICATION BLOCK ონდ მეღარმე თენგიზ ესიავა პ/ნ 02001003670 T: +995 579 98 59 95	პროექტის დასახელება PROJECT NAME მრავალბინიანი საცხოვრებელი სახლი	არქიტექტორი თენგიზ ესიავა	კონსტრუქტორი თენგიზ ესიავა	დამკვეთი CLIENT შპს მუხიანი 2002	პროექტის მისამართი PROJECT ADDRESS ქ. თბილისი მუხიანი, თემქის გზატკეცილი ს/კ: 01.11.17.004.327	ეტაპი STAGE არქიტექტურული პროექტი	ნახაზის სათაური TITLE ფასადი 1-3 ღერძებს შორის	ფორმატი PAPER SIZE A-3	მასშტაბი SCALE 1:200	შეკვრის № SHEET NO

ფასადი გ-ა ღერძებს შორის

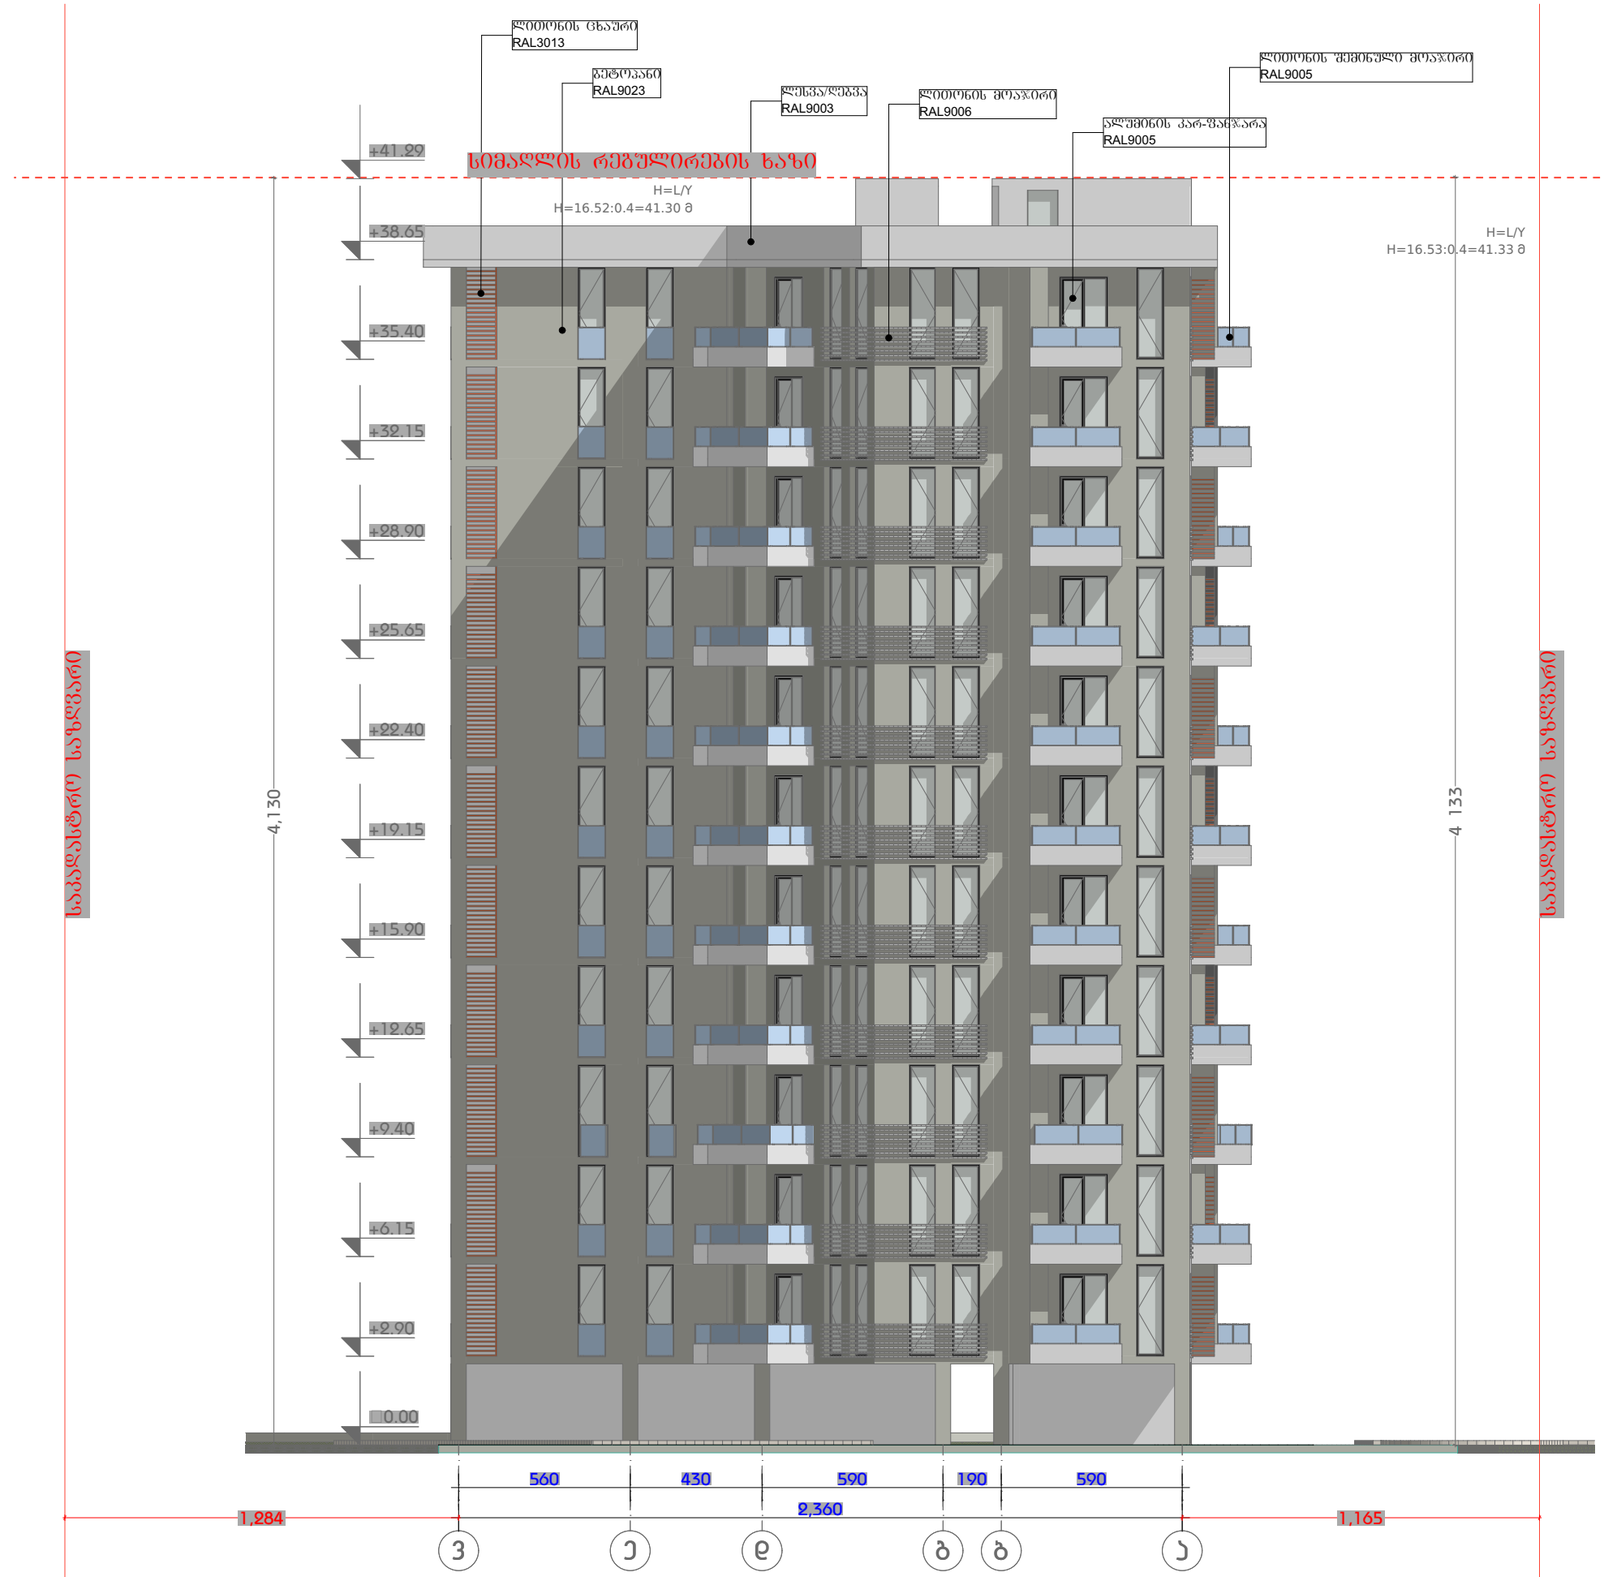

დამპროექტებელი DESIGNER IDENTIFICATION BLOCK ინდ მეწარმე თენგიზ ესიავა პ/ნ 02001003670 T: +995 579 98 59 95	პროექტის დასახელება PROJECT NAME მრავალბინიანი საცხოვრებელი სახლი	არქიტექტორი თენგიზ ესიავა	კონსტრუქტორი თენგიზ ესიავა	დამკვეთი CLIENT შპს მუხიანი 2002	პროექტის მისამართი PROJECT ADDRESS ქ. თბილისი მუხიანი, თემქის გზატკეცილი ს/კ: 01.11.17.004.327	ეტაპი STAGE არქიტექტურული პროექტი	ნახაზის სათაური TITLE ფასადი გ-ა ღერძებს შორის	ფორმატი PAPER SIZE A-3	მასშტაბი SCALE 1:200	შეცვლის № SHEET NO