
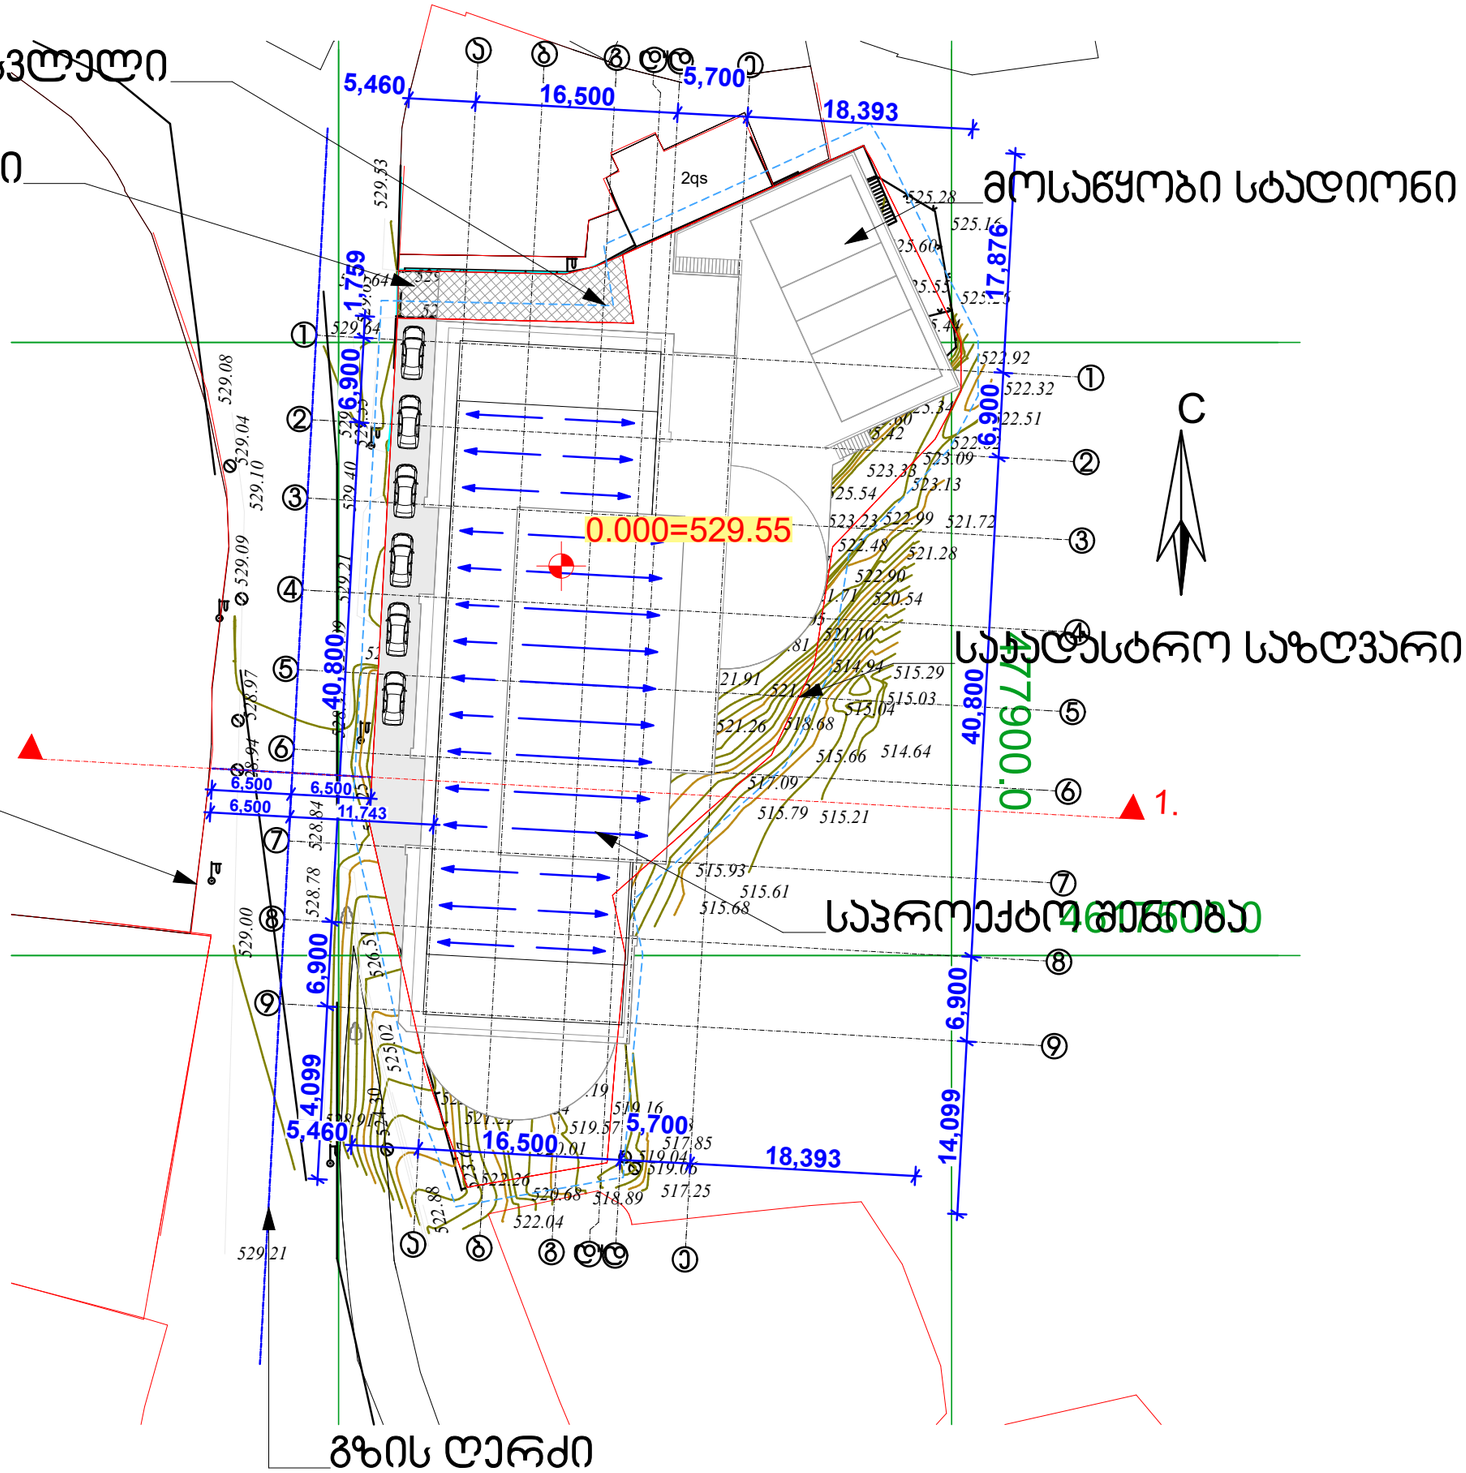


დამკვეთი	შ.პ.ს. "დემაქს ბაგები"
მისამართი	წყნეთის გზატ. 15-17
პროექტის სახელი	
მრავალბინიანი საცხოვრებელი სახლი	

თანამდებობა	გვარი	ხელმოწერა
დირექტორი	ვ. ცომაია	
მთ. არქიტექტორი	ვ. ცომაია	
დამფუძნე	ვ. ცომაია	
კონსტრუქტორი	ა. ცომაია	

მასშტაბი	ნახაზის დასახელება	
1:500	გენ-გეგმა	
სტადია	ფურცლის №	ფურცლები
მ.პ.		

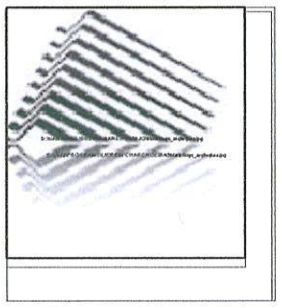

სამსახურის უფროსი


საქართველო
ქ. თბილისის მერია
სსიპ თბილისის არქიტექტურის სამსახური

ქალაქი თბილისი, წყნეთის გზატკეცილი №15 2297კვ.მ სასოფლო-სამეურნეო დანიშნულების ს/კ №011407004047 მიწის ნაკვეთის ტოპოგრაფიული

გეგმა

საფუძველი: ქ. თბილისის მთავრობის №20-32-704. 10.11.2008 წლის დადგენილება

მიწის ნაკვეთის საზღვრების მომზადების და საინვესტიციო განყოფილება		
განყოფილების უფროსი		
მთავარი სპეციალისტი		

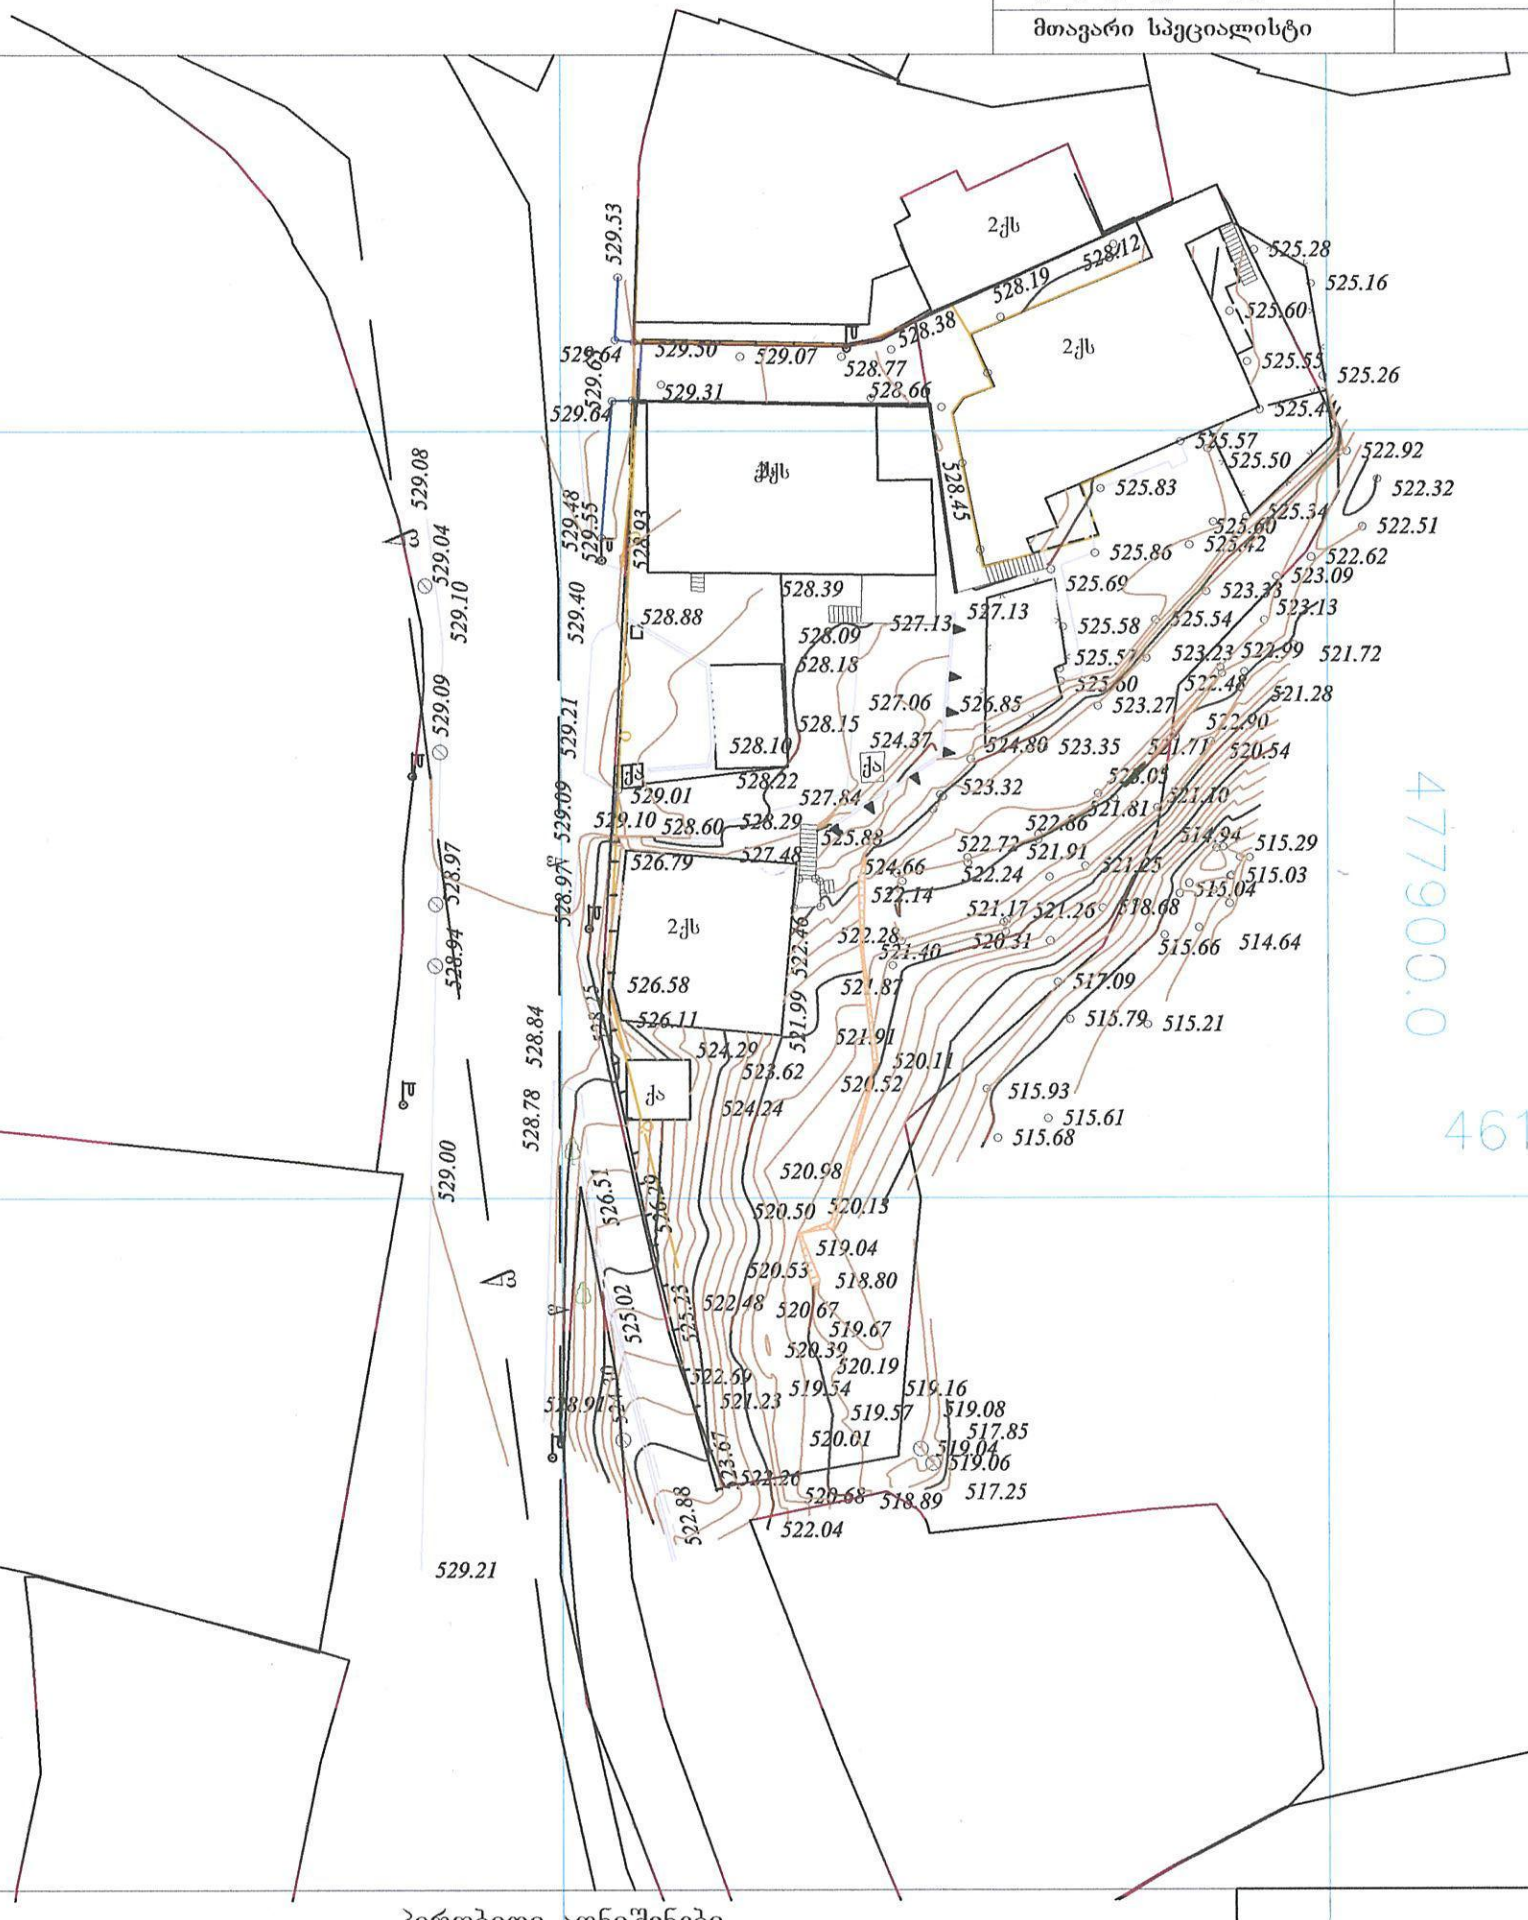

პირობითი აღნიშვნები

WGS 1984 -ის კოორდინატთა სისტემის UTM პროექცია

ძს	საცხ. შენობა	ბორდიული		ჭიშკარი	
ძა	არასაცხ. შენობა	ხის ღობე		ბეტონი	
	ფარდული	ღობე	წ	წყალგაყვანილობა	
	მშენებარე შენობა	ქვის კედელი	გ	გაზი	
	სატრანსფორ. ჯიხური	კედელი	კ	კანალიზაცია	
	ხეები	ფლატე	სან	სანიაღვრე	
	გარე განათება	რკინიგზა	კგ	კავშირგაბმულობა	
		სამეთვალყურეო ჭები		ელ. ქსელები	
		ელ. გადამცემი ხაზი	თგ	გათბობა	

შენიშვნა: 1) ——— რეგისტრირებული მიწის ნაკვეთის საკადასტრო საზღვარი

2) მიწის სამუშაოების შესრულებისას შეატყობინეთ კომუნიკაციის წარმომადგენლებს

შპს „ბიემჯი გრუპ“
საქართველო, თბილისი, შარტავას ქუჩა 14
მობ: 598 667070; 577 158039

LTD `BMG GROUP~
14 Sartava St. Tbilisi, Georgia

ტექნიკური დირექტორი:		ზ. ბასილაძე
აზომა:		ნ. ჯიქია
დახაზა:		ნ. ჯიქია
დამკვეთი:		შპს დემაქს ბაგები
მაშტაბი: 1:500		05.02.2016წ.

ბიემჯი გრუპი

22.09.2016 თბილისი შარტავას 14

შპს დემაქს ბაგების დირექტორს ბატონ გიორგი მერებაშვილს

ბატონო გიორგი

თქვენი მოთხოვნის პასუხად გაცნობებთ რომ შპს ბიემჯი გრუპმა შპს დემაქს ბაგების დაკვეთით 05.02.2016 წელს აზომა და მოამზადა ტოპოგრაფიული აზომვითი ნახაზები მიწის ნაკვეთები ს.კ 01.14.07.004.028 დ ა ს.კ 01.14.07.004.062;

აზომვების შედეგად დადგენილი მონაცემები დატანილ იქნა წერილზე თანდართულ ტოპოგრაფიულ გეგმაზე .

შპს ბიემჯი გრუპის ტექნიკური დირექტორი ზ.ბასილაძე

22.09.2016