გენ-გეგმა. მ. 1:500

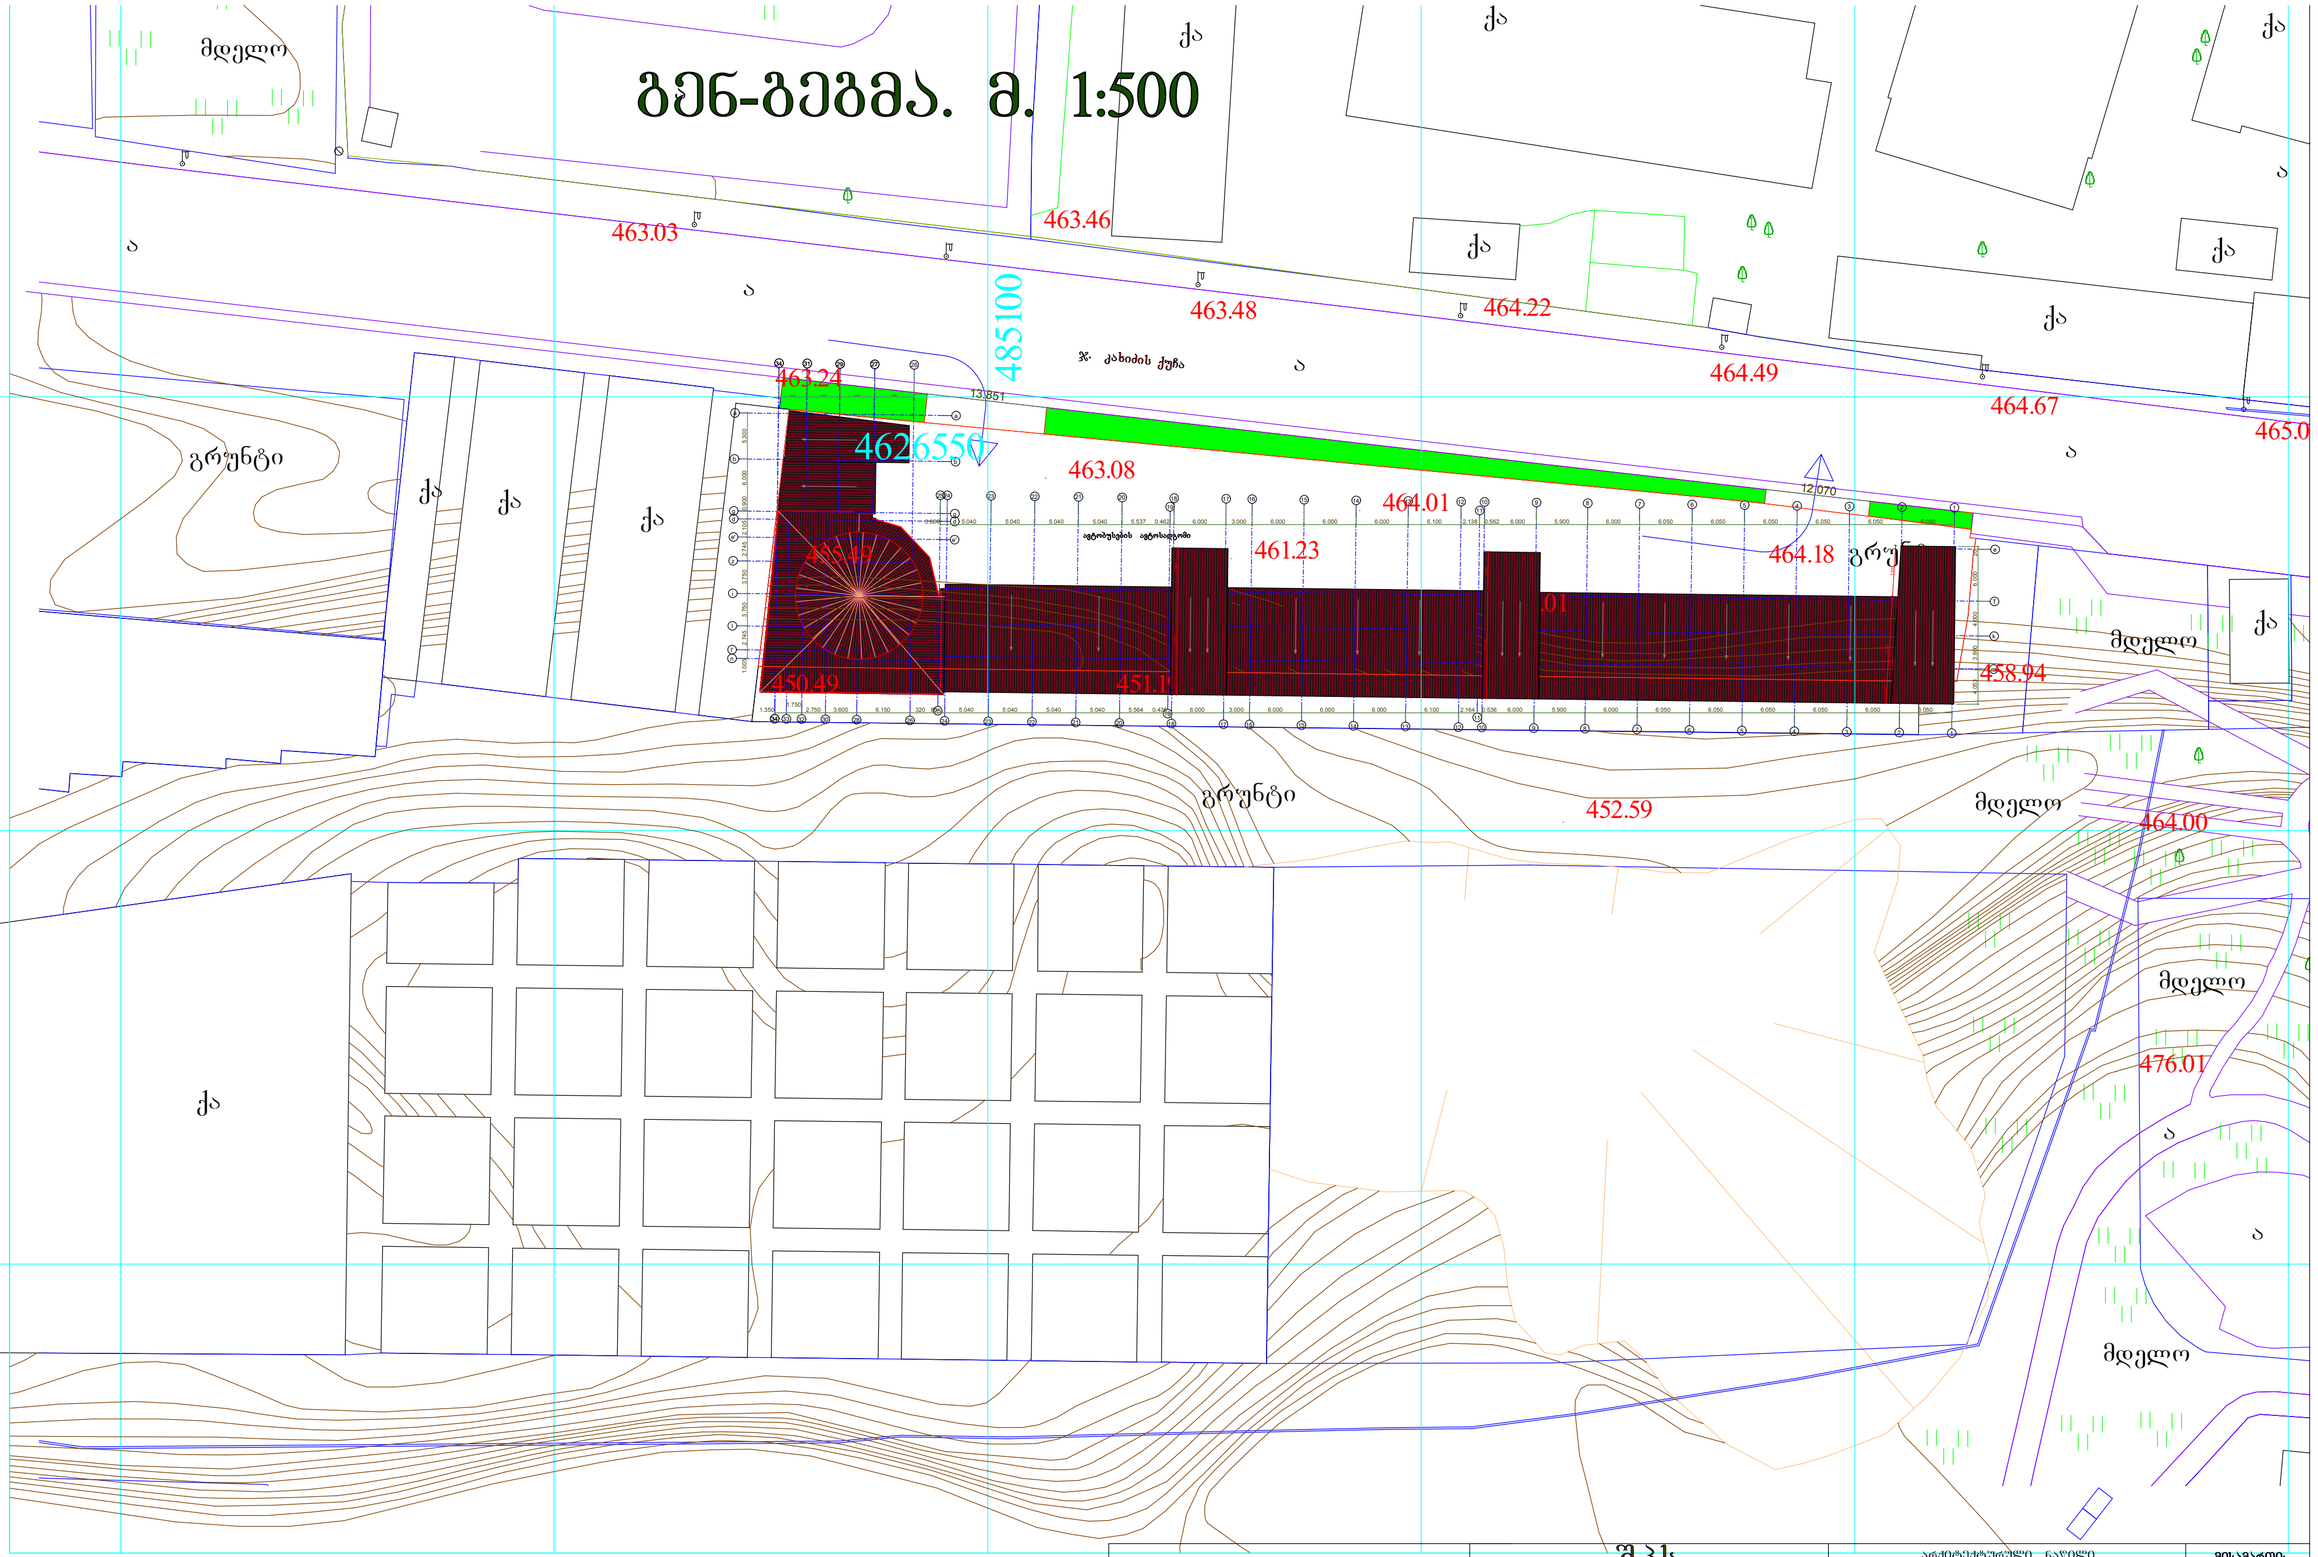

ავტოსადგური გლდანში.

შ.პ.ს.
"რეგიონ-ლოჯისტიკი"

ქ. თბილისი. გაგარინის I-შესახ. №1 ბინა -15. ტელ: 577 444 734.
საიდენტიფიკაციო კოდი: 404917603

არქიტექტურული ნაწილი			მისამართი:
მთ. ინჟინერი		მ. ყიფშიძე	ქ. თბილისი, გლდანი. I-მიკრ. მიმდებარე საკ. კოდი 72.02.003.000
მთ. არქიტექტორი		თ. კოპახიძე	
შესრულა		თ. კოპახიძე	
შეამოწმა		მ. ყიფშიძე	
			28.11.2012 წ.