# Wrili 1-1
masStabi 1:100

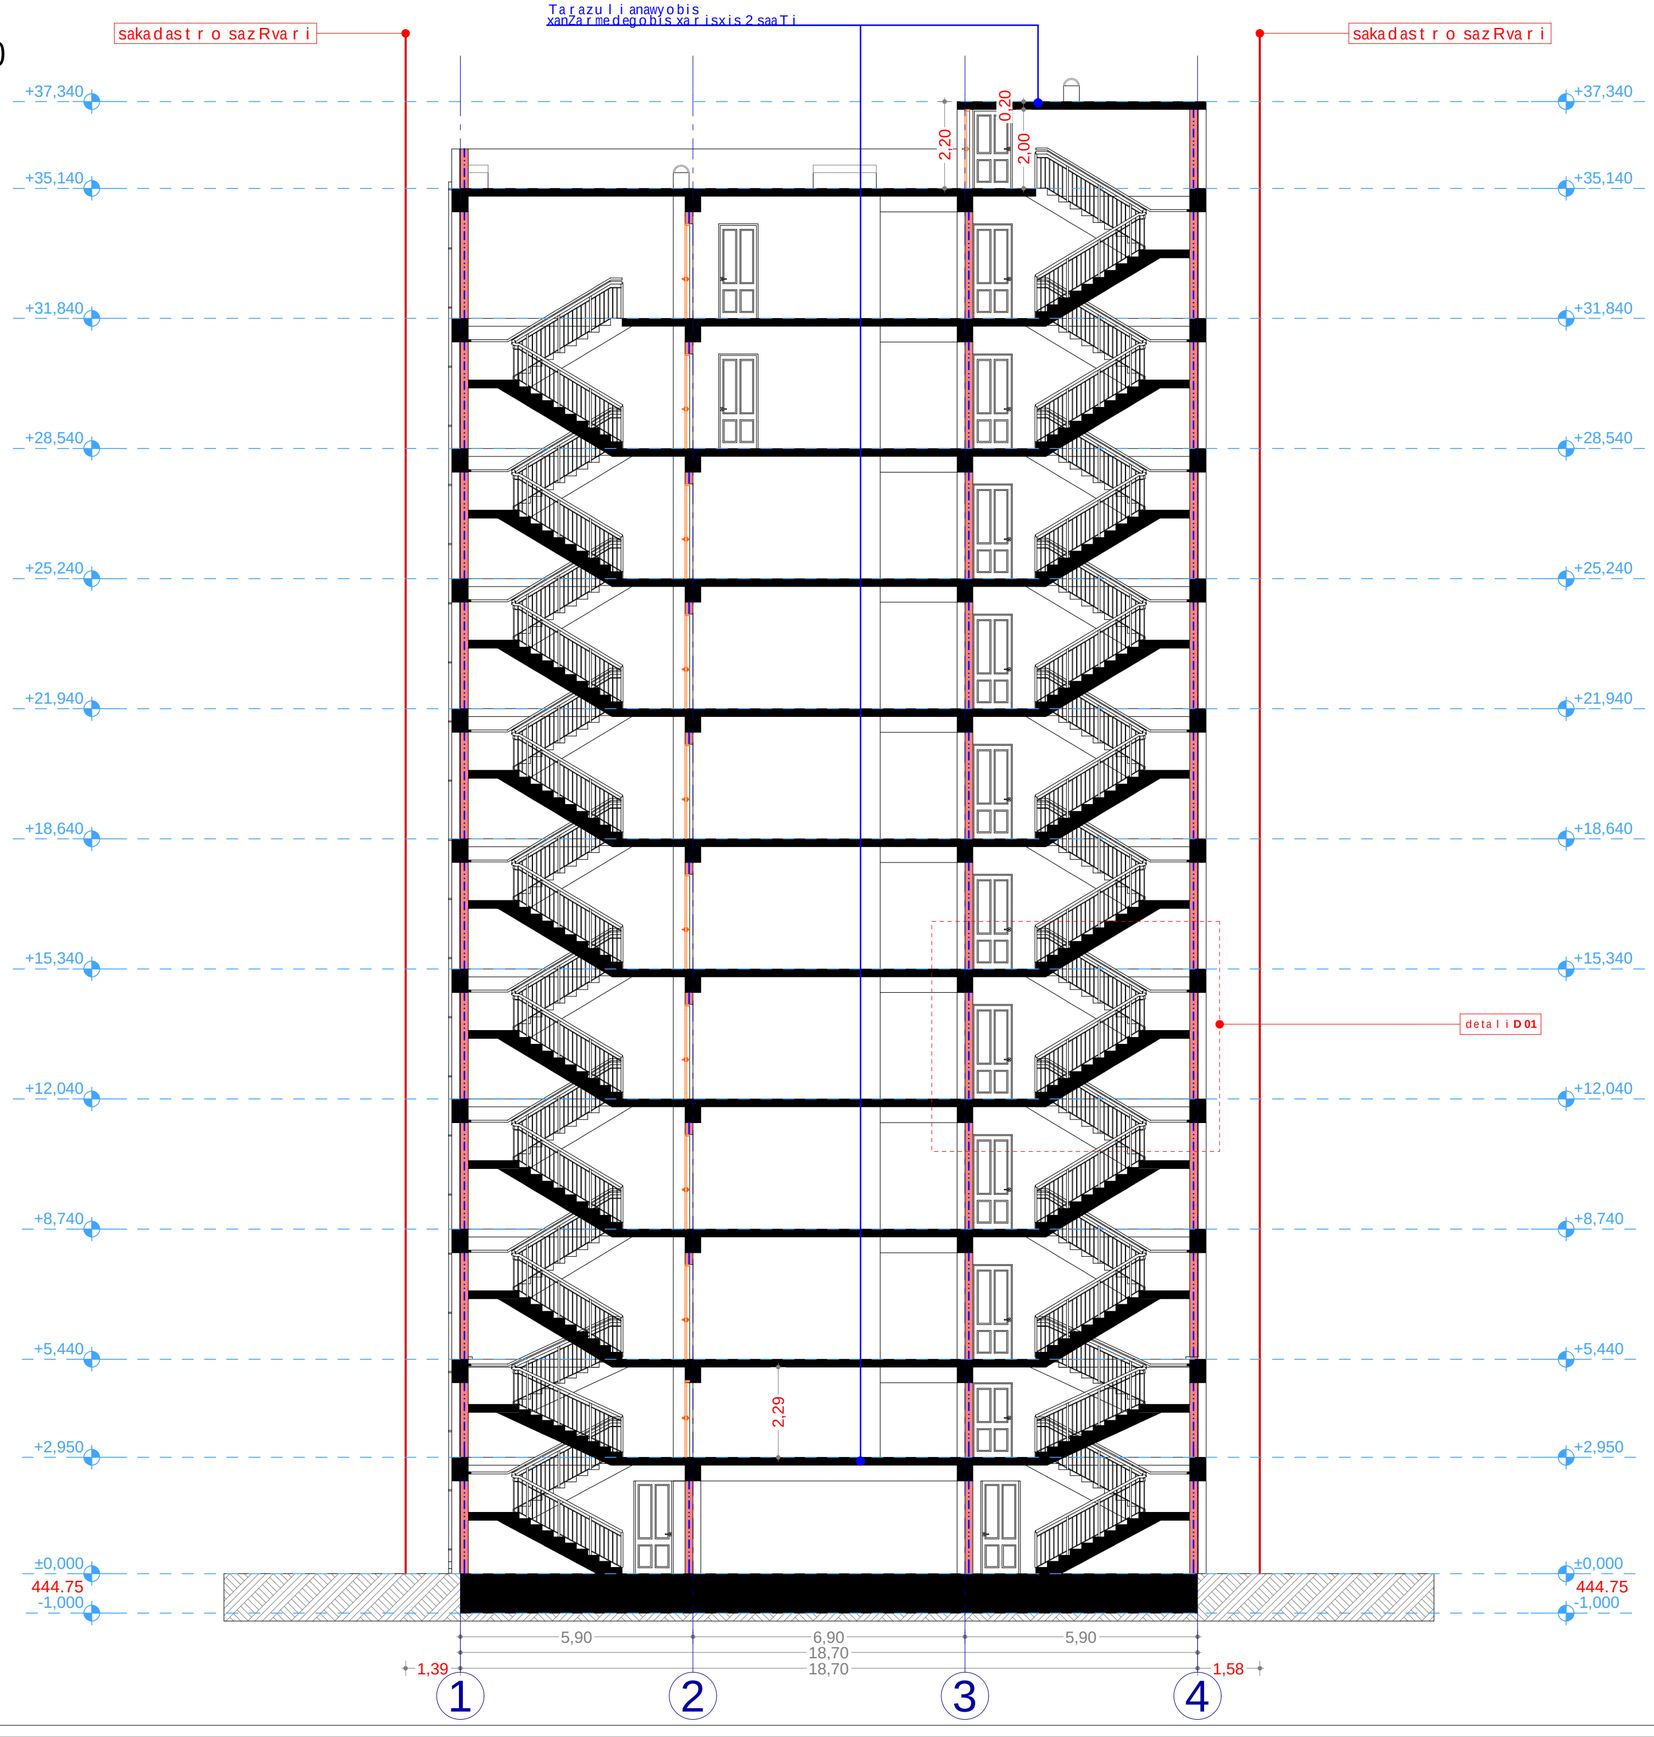


| xelSekruleba # | |
|---|---|

## pirobiTi aRniSvnebi

- a — RerZis xazi
- sakadastro sazRvari
- Wrilis xazi
- blokis kedeli
- blokis kedeli binebis gamyofi
- gZlierebuli betonis kedeli-sveti
- gaTboba kondicirebis adgili
- misawvdomi svla gezi
- gasasvlelamde misadgomi manZili
- gasasvlelebs Soris savali manZili
- sc-2 / d.d.3 — dakavebulobis jgufi (qvejgufi); dakavebulobis datvirTva
- b. #4 56.8 / 43.6 13.2 — saerTo farTi; sazafxulo faraTi; farTobi Sida konturze; bina #
- Riobi filaSi
- kedlis cecxlmedegoba (erTsaaTiani)
- kedlis cecxlmedegoba (orsaaTiani)
- sadarbazo
- grunti
- mwvane safari
- cxauri tipis mopirkeTeba (gamWoli)
- C — CrdiloeTis aRniSvna

| | |
|---|---|
| | simbolos saxelwodeba |
| | saxanZro mildgari |
| | saxanZro ganyofilebas TankavSiris sistema |
| | sagangebo xmovani gangaSis sakomunikacio sistema |
| | xelis cecxlmaqri |
| | saxanZro-samaSvelo samsaxuris mier gamosayenebeli misaerTebeli-hidranti |
| | kvamlis avtomaturi aRmomCeni |
| | kvamlzemo reagire mauwyebeli |
| | avtosaSxefi |
| | saxanZro gangaSis xeliT samarTvai kolofi |
| | gasasvleli |

## SeniSvna

1. Senobis monoliTuri kolonebis, rigelebis raodenoba da kofiguracia SeiZleba Seicvalos Senobis gabaritebis da vizualis ucvlelad konstruqtoris moTxovnis safuZvelze
2. proeqtSi naCvenebi reliefis konfiguracia SeiZleba Seicvalos mcirediT
3. Senobis gare da Sida kibis safexurebis raodenoba SeiZleba Seicvalos
4. vitraJebis karisa da sxva Riobebis moZravi frTebis mimarTuleba da roadoneboa SeiZleba iyos sxvadasxva. Sesabamisad SeiZleba Seicvalos profilis sisqe.

| S.p.s. "ai di sfeisi" | | |
|---|---|---|
| Tanamdeboba | gvari | xelmowera |
| direqtori | i. xavTasi | |
| arqiteqtori | d. munjiSvili | |
| daamuSava | d. munjiSvili | |

| damkveTi: | S.p.s " ms developeri " |
|---|---|

proeqtis saxelwodeba:
mravalfunqciuri kompleqsi/Senoba

misamarTi:
q. Tbilisi, xeviZmaris quCa, #49
s/k 01.11.12.021.015

| masStabi | naxazis dasaxeleba |
|---|---|
| 1:100 | Wrili 1-1 |

| stadia | TariRi | formati |
|---|---|---|
| arq. nawili | 22/08/2018 | A2 |

# Wrili 2-2
masStabi 1:100

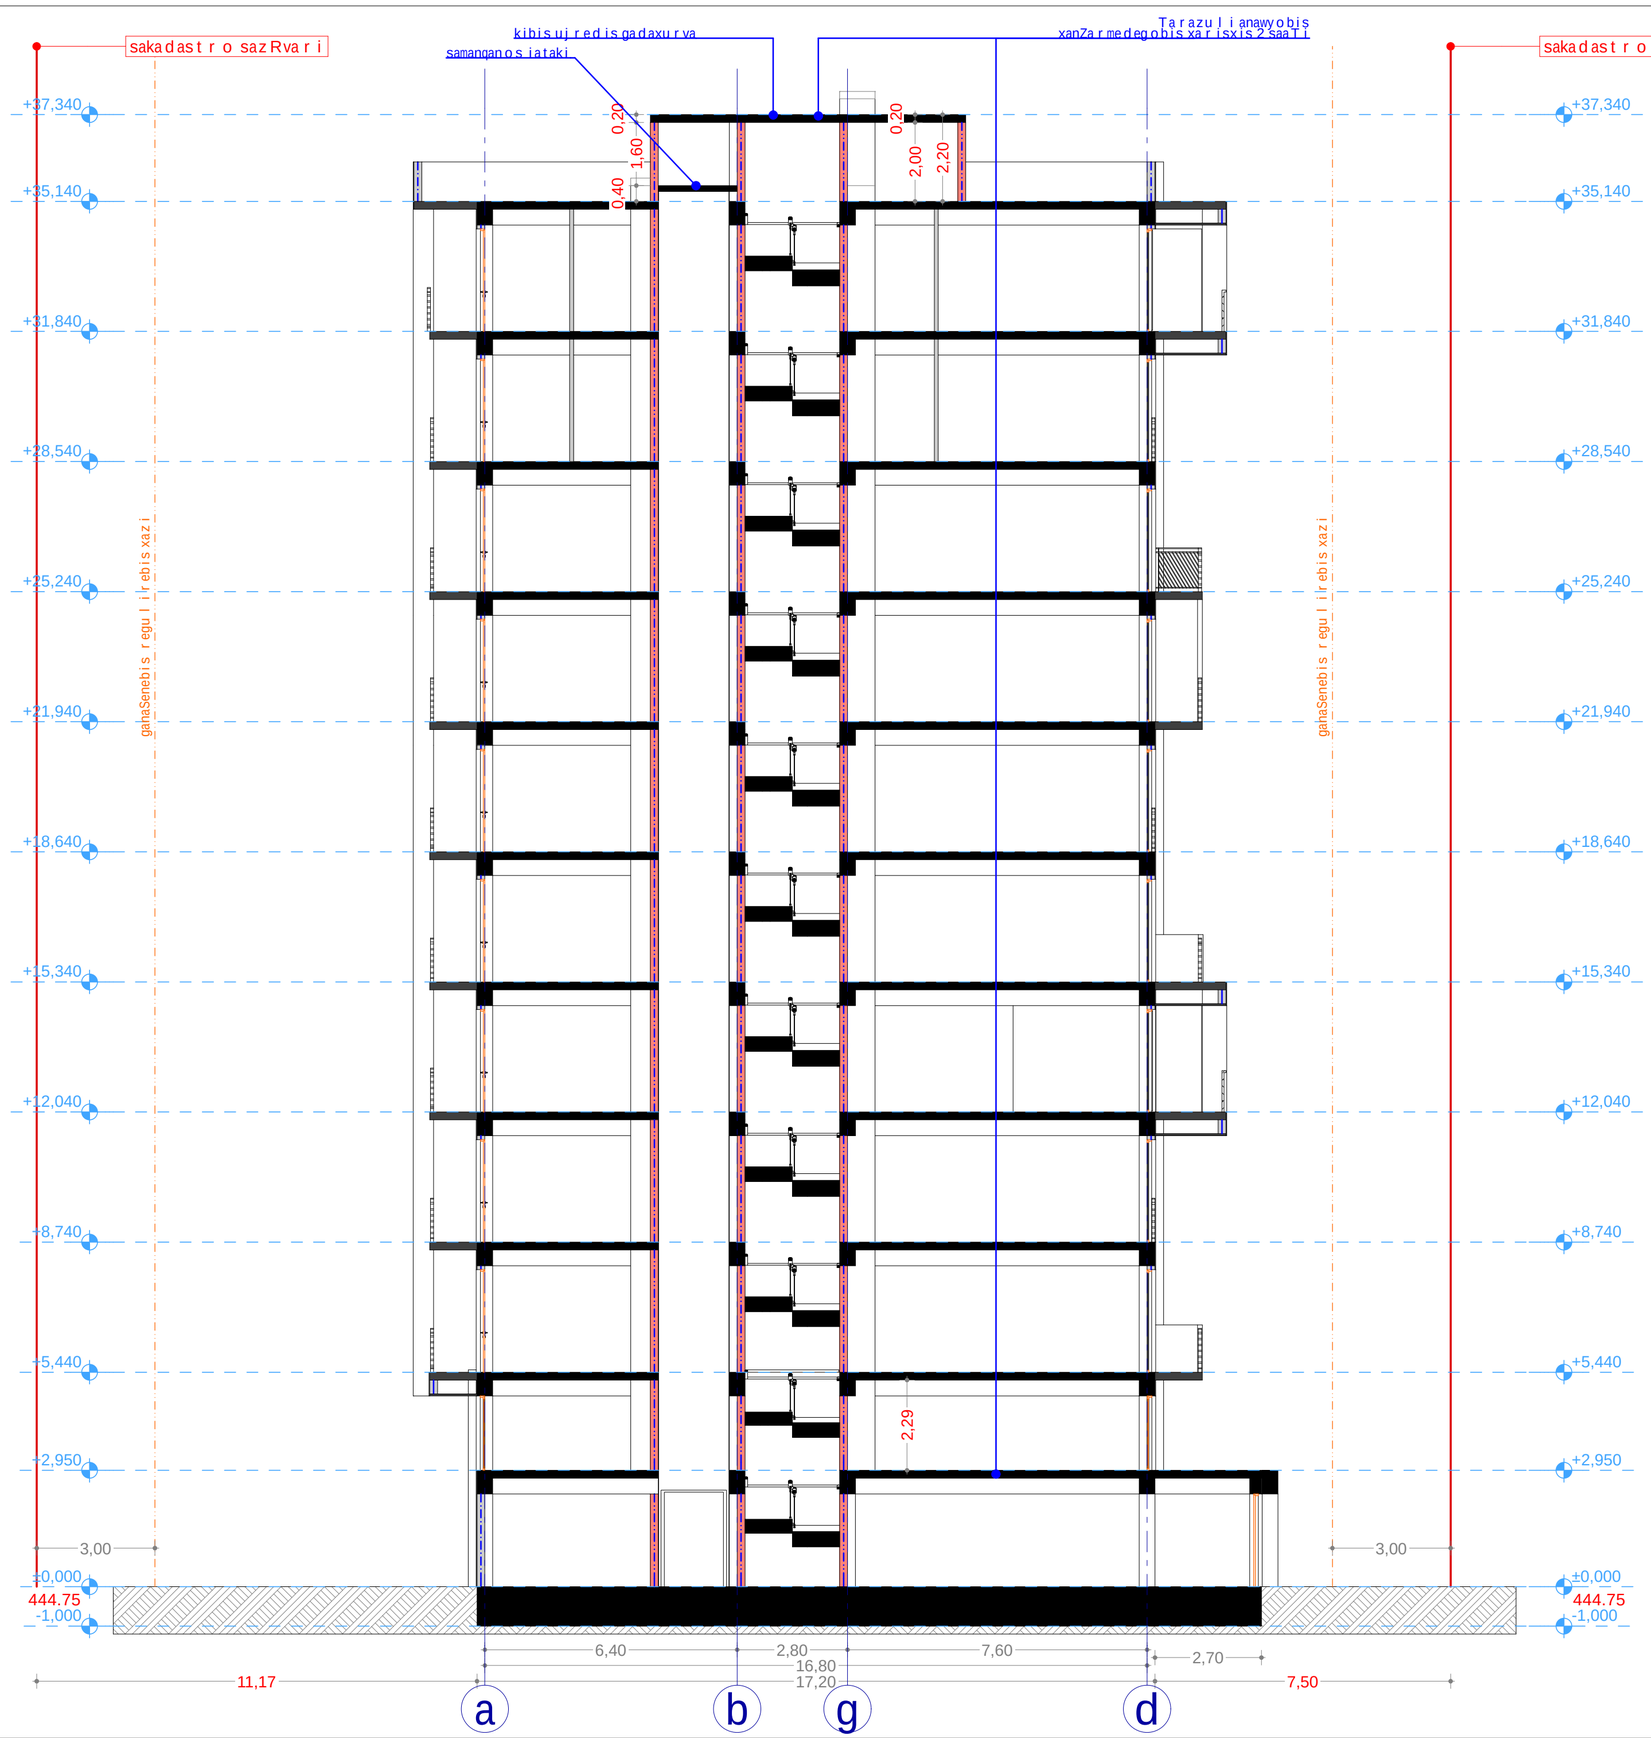


| xelSekruleba # | |
|---|---|

## pirobiTi aRniSvnebi

- a — RerZis xazi
- sakadastro sazRvari
- Wrilis xazi
- blokis kedeli
- blokis kedeli binebis gamyofi
- gZlierebuli betonis kedeli-sveti
- gaTboba kondicirebis adgili
- misawvdomi svla gezi
- gasasvlelamde misadgomi manZili
- gasasvlelebs Soris savali manZili
- sc-2 / d.d.3 — dakavebulobis jgufi (qvejgufi); dakavebulobis datvirTva
- b. #4 56.8 / 43.6 13.2 — saerTo farTi; sazafxulo faraTi; farTobi Sida konturze; bina #
- Riobi filaSi
- kedlis cecxlmedegoba (erTsaaTiani)
- kedlis cecxlmedegoba (orsaaTiani)
- sadarbazo
- grunti
- mwvane safari
- cxauri tipis mopirkeTeba (gamWoli)
- C — CrdiloeTis aRniSvna

| | |
|---|---|
| | simbolos saxelwodeba |
| | saxanZro mildgari |
| | saxanZro ganyofilebasTankavSiris sistema |
| | sagangebo xmovani gangaSis sakomunikacio sistema |
| | xelis cecxlmaqri |
| | saxanZro-samaSvelo samsaxuris mier gamosayenebeli misaerTebeli-hidranti |
| | kvamlis avtomaturi aRmomCeni |
| | kvamlze moreagire mauwyebeli |
| | avtosaSxefi |
| | saxanZro gangaSis xeliT samarTvaikolofi |
| | gasasvleli |

## SeniSvna

1. Senobis monoliTuri kolonebis, rigelebis raodenoba da kofiguracia SeiZleba Seicvalos Senobis gabaritebis da vizualis ucvlelad konstruqtoris moTxovnis safuZvelze
2. proeqtSi naCvenebi reliefis konfiguracia SeiZleba Seicvalos mcirediT
3. Senobis gare da Sida kibis safexurebis raodenoba SeiZleba Seicvalos
4. vitraJebis karisa da sxva Riobebis moZravi frTebis mimarTuleba da roadoneboa SeiZleba iyos sxvadasxva. Sesabamisad SeiZleba Seicvalos profilis sisqe.

| S.p.s. "ai di sfeisi" | | |
|---|---|---|
| Tanamdeboba | gvari | xelmowera |
| direqtori | i. xavTasi | |
| arqiteqtori | d. munjiSvili | |
| daamuSava | d. munjiSvili | |

| damkveTi: | S.p.s " ms developeri " |
|---|---|

proeqtis saxelwodeba:
mravalfunqciuri kompleqsi/Senoba

misamarTi:
q. Tbilisi, xeviZmaris quCa, #49
s/k 01.11.12.021.015

| masStabi | naxazis dasaxeleba |
|---|---|
| 1:100 | Wrili 2-2 |

| stadia | TariRi | formati |
|---|---|---|
| arq. nawili | 22/08/2018 | A2 |

# detali **D 01** (Wrili 1-1)

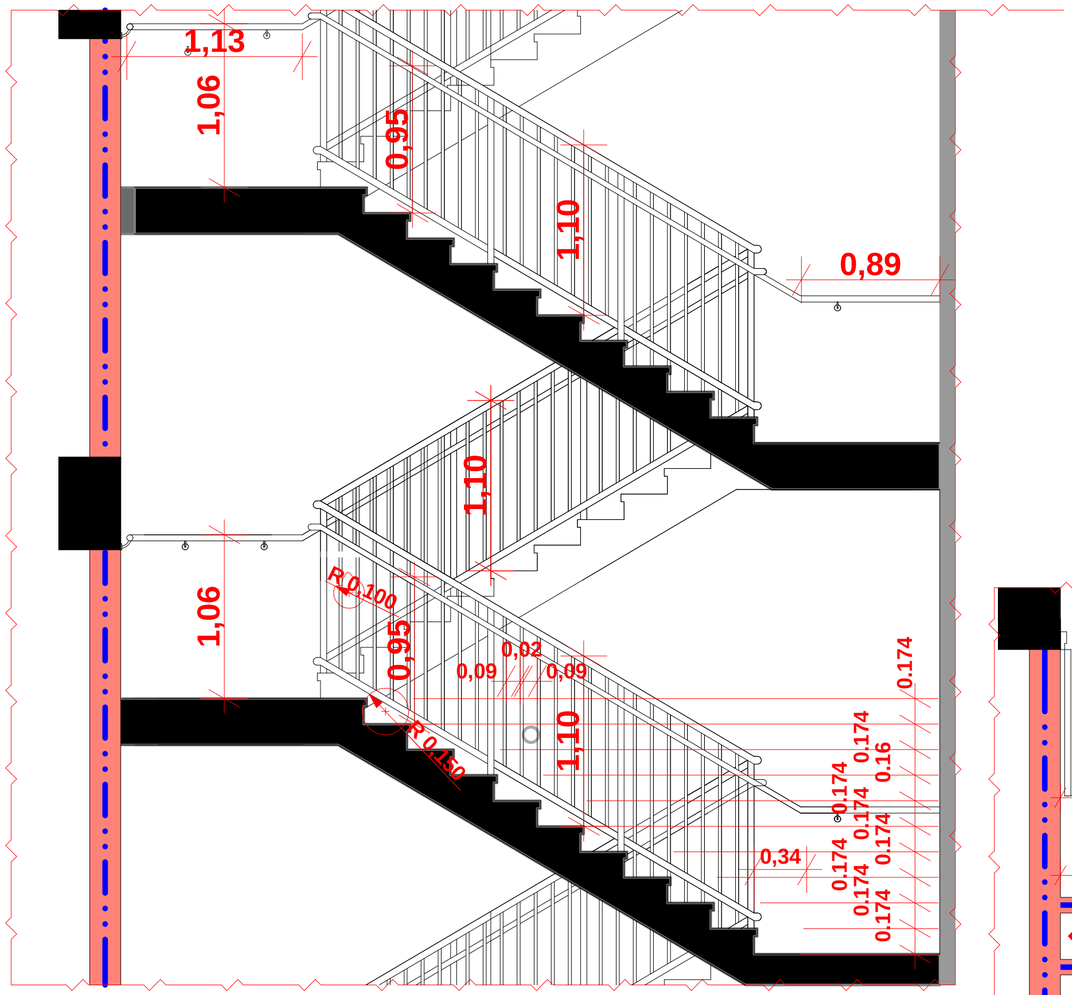


## saxeluri

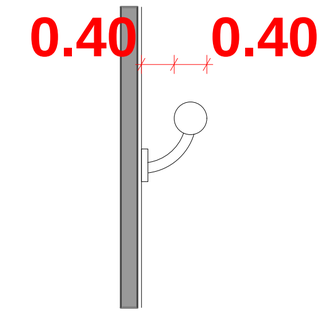


## detali gegma

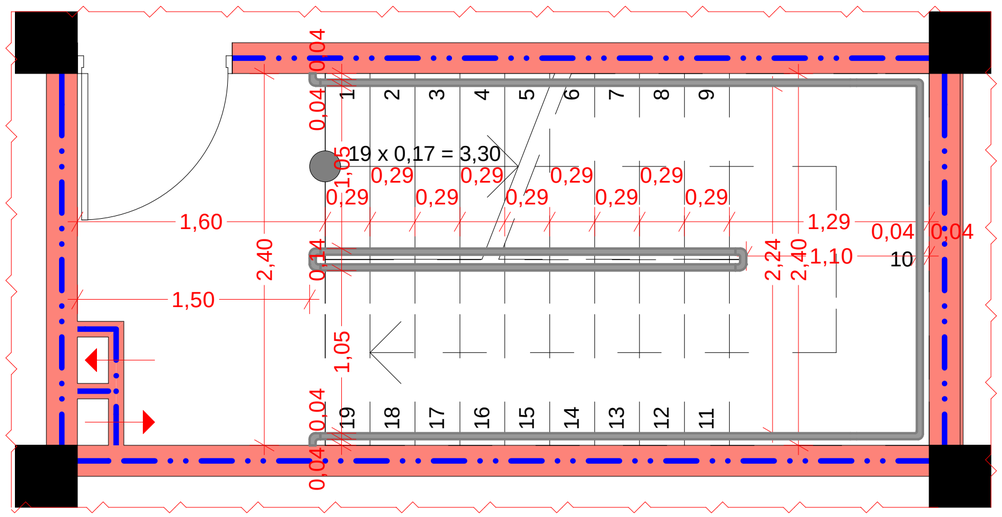


## aivnismoajiri

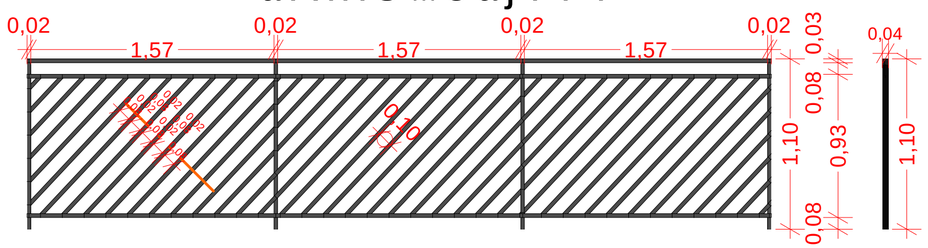


xelSekruleba #

## pirobiTi aRniSvnebi

- a — RerZis xazi
- sakadastro sazRvari
- Wrilis xazi
- blokis kedeli
- blokis kedeli binebis gamyofi
- gZlierebuli betonis kedeli-sveti
- gaTboba kondicirebis adgili
- misawvdomi svlagezi
- gasasvlelamde misadgomi manZili
- sc-2 / d.d.3 — dakavebulobis jgufi (qvejgufi) / dakavebulobis datvirTva
- b. #4 56.8 / 43.6 13.2 — saerTo farTi / sazafxulo faraTi
- farTobi Sida konturze
- bina #
- Riobi filaSi
- kedlis cecxlmedegoba (erTsaaTiani)
- kedlis cecxlmedegoba (orsaaTiani)
- sadarbazo
- grunti
- mwvane safari
- cxauri tipis mopirkeTeba (gamWoli)
- struqturuli zedapiris aRniSvana
- CrdiloeTis aRniSvna

## SeniSvna

1. Senobis monoliTuri kolonebis, rigebis raodenoba da konfiguracia SeiZleba Seicvalos Senobis gabaritebis da vizualis ucvlelad konstruqtoris moTxovnis safuZvelze
2. proeqtSi naCvenebi reliefis konfiguracia SeiZleba Seicvalos mciredi T
3. Senobis gare da Sida kibis safexurebis raodenoba SeiZleba Seicvalos
4. vitrajebis karisa da sxva Riobebis moZravi frTebis nimarTuleba da roadoneboa SeiZleba iyos sxvadasxva. Sesabamisad SeiZleba Seicvalos profilis sisqe.

| S.p.s. "aidisfeisi" | | |
|---|---|---|
| Tanamdeboba | gvari | xelmowera |
| direqtori | i. xavTasi | |
| arqiteqtori | d. munjiSvili | |
| daamuSava | d. munjiSvili | |

| | |
|---|---|
| damkveTi: | S.p.s " ms developeri " |
| proeqtis saxelwodeba: | mravalfunqciuri kompleqsi/Senoba |
| misamarTi: | q. Tbilisi, xeviZmaris quCa, #49 s/k 01.11.12.021.015 |

| masStabi | naxazis dasaxeleba |
|---|---|
| 1:25 | kibis ujredisa da aivnismoajiris specifikacia |

| stadia | TariRi | formati |
|---|---|---|
| arq. nawili | 18/11/2017 | A3 |