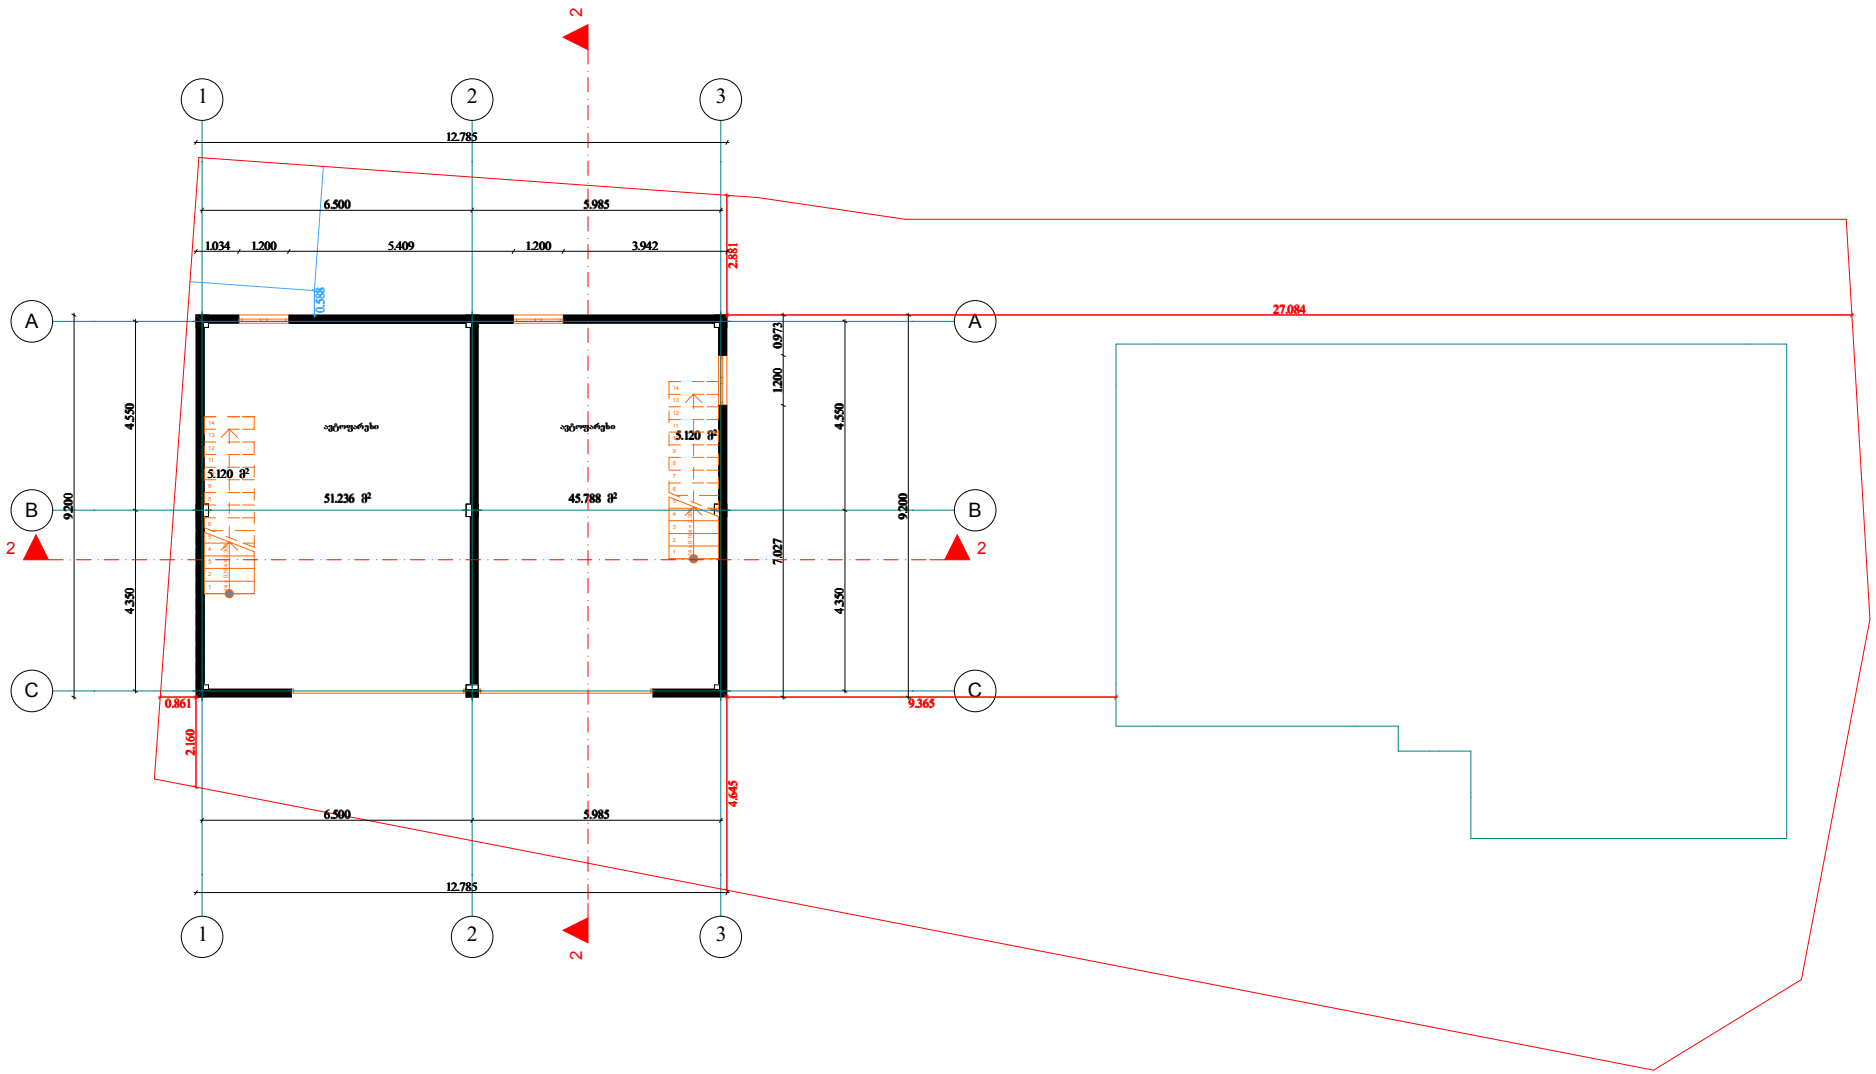

მ: 1:100

			Sky Town L T D
		დირექტორი	ლტალია შეილი
		მთ.არქიტექტორი	ლტალია შეილი
		პროექტის სახელწოდება	
		ინდივიდუალური ორბინიანი საცხოვრებელი სახლი	
		დამკვეთი	მერაბ წოწონავა
		მისამართი	ქობილისი, ეკეკენი ღვალაძის ქუჩის მიმდებარედ

	ავტოფარეხი
	პირობითი ნიშნები
0.00	არქიტ. ნიშნული
	საკადასტრო საზღვარი

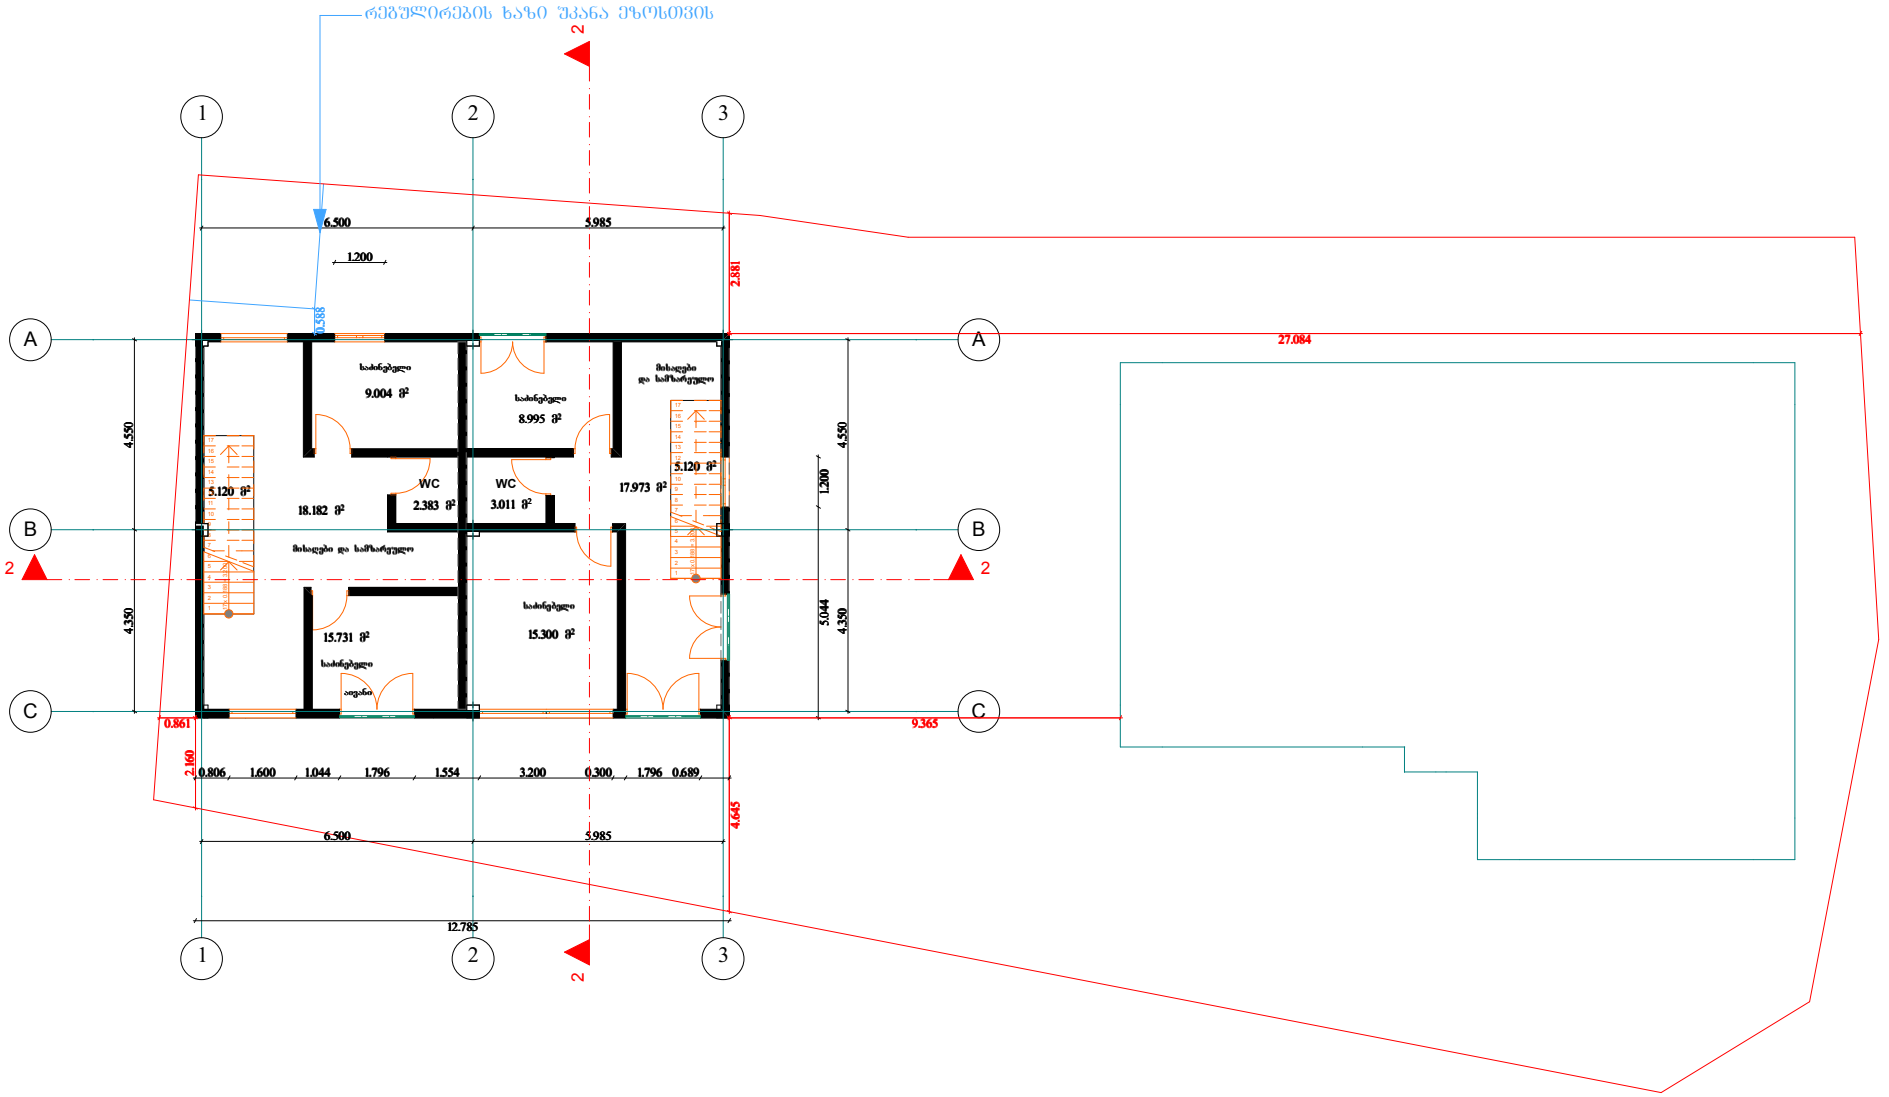

		შპს Sky Town LTD	
		დირექტორი	დ.ტალიაშვილი
		მთ.არქიტექტორი	დ.ტალიაშვილი
II სართული		პროექტის სახელწოდება	
		ინდივიდუალური ორბინიანი საცხოვრებელი სახლი	
პირობითი ნიშნები		დამკვეთი	მერაბ წოწონაგა
0.00	არქიტ. ნიშნული	მისამართი	ქობილისი, ვეგენი დელაძის ქუჩის მიმდებარედ
	საკადასტრო საზღვარი		

მ: 1:100

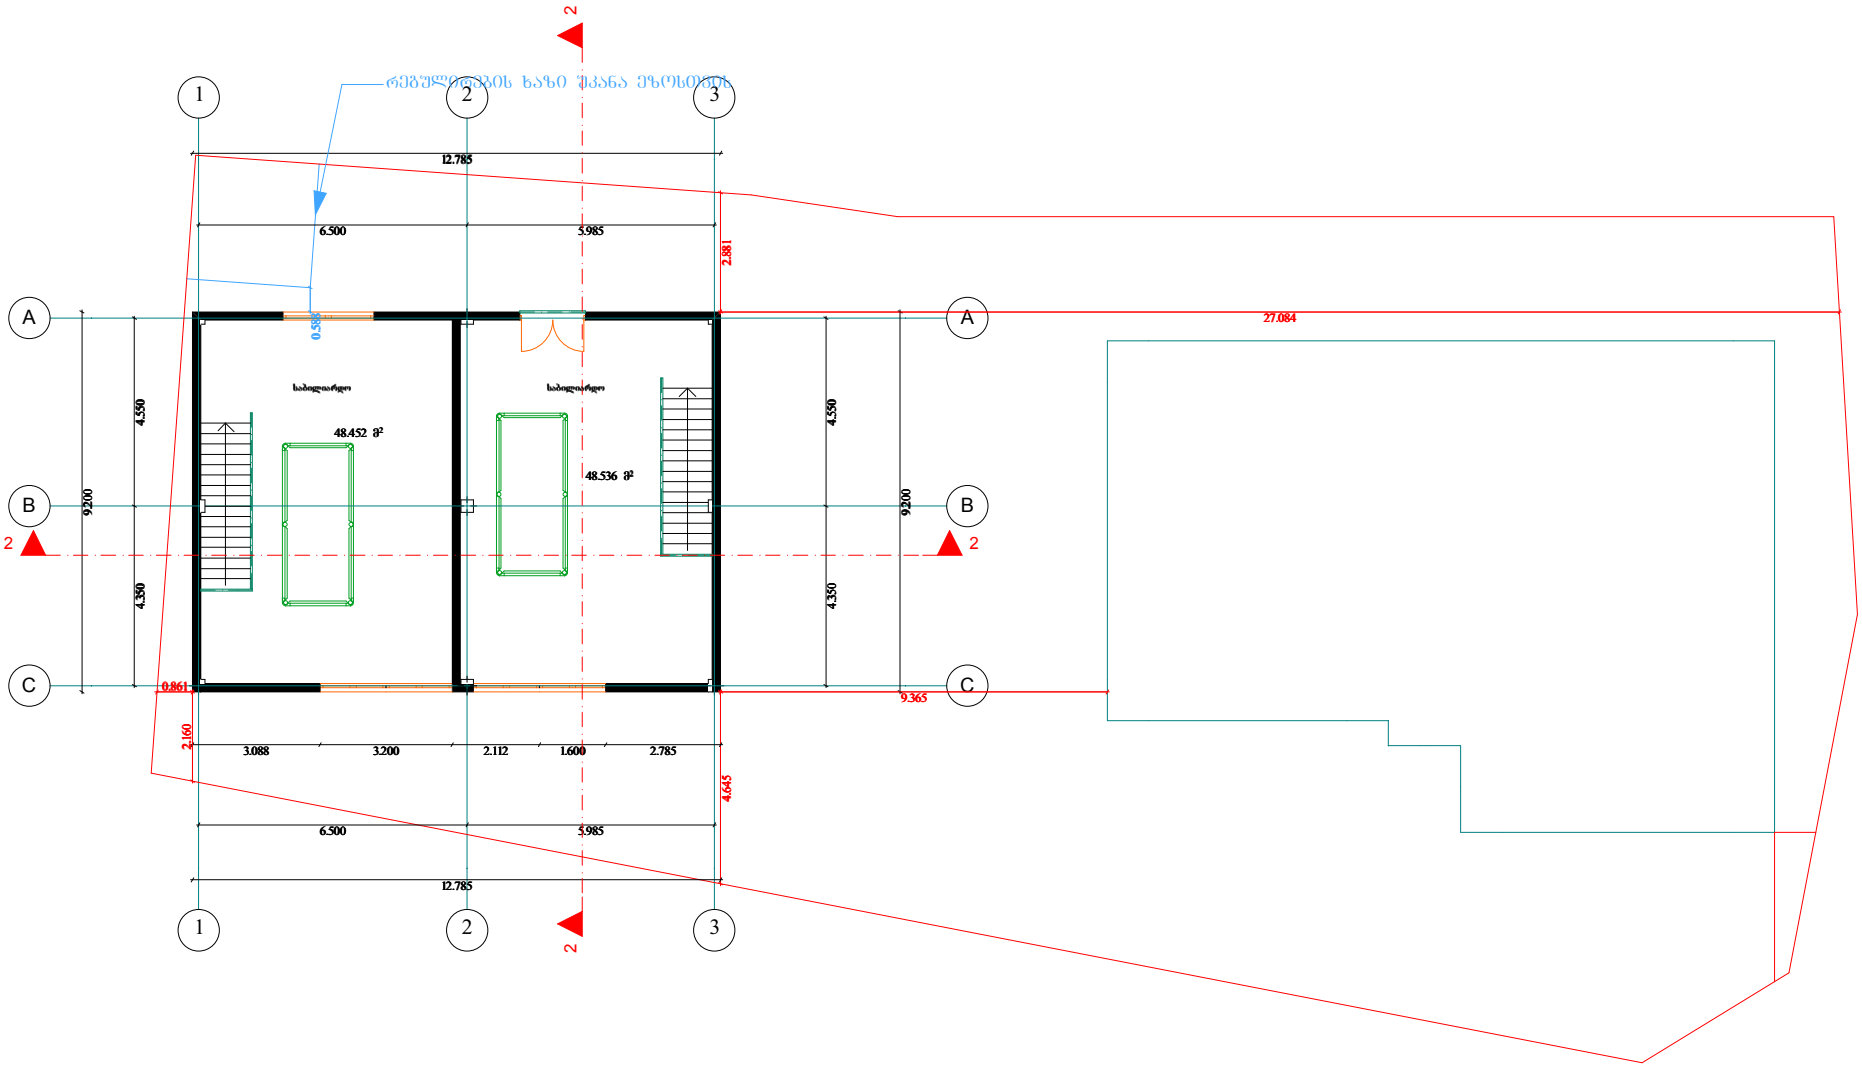

		შ პ ს Sky Town L T D	
		დირექტორი	ლ.ტალიაშვილი
		მთ.არქიტექტორი	ლ.ტალიაშვილი
მანსარდი		პროექტის სახელწოდება	
		ინდივიდუალური ორბინიანი საცხოვრებელი სახლი	
პირობითი ნიშნები	დამკვეთი	მერაბ წოწონავა	
0.00 არქიტ. ნიშნული	მისამართი	ქ.თბილისი, ეფეენი დეალაძის ქუჩის მიმდებარედ	
საკადასტრო საზღვარი			

მ: 1:100

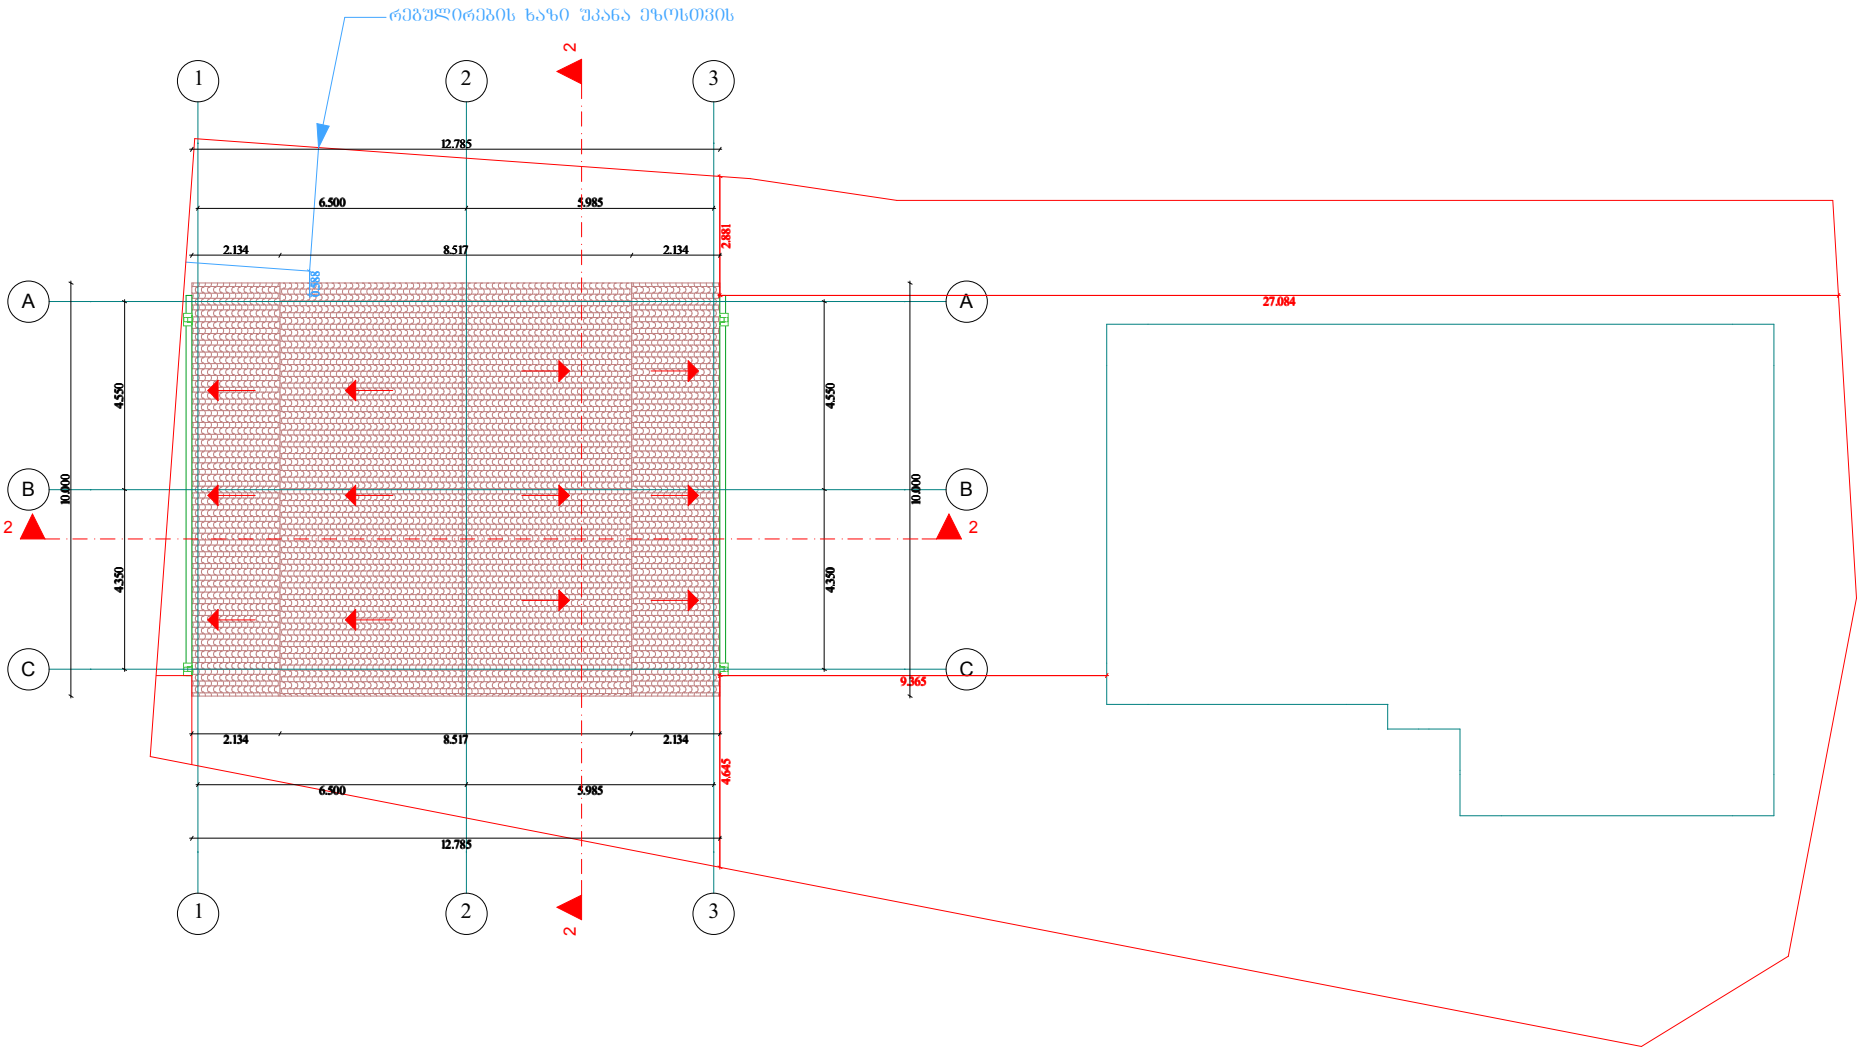

		შ პ ს Sky Town L T D	
		დირექტორი	ლ.ტალიაშვილი
		მთ.არქიტექტორი	ლ.ტალიაშვილი
სახურავი		პროექტის სახელწოდება	
		ინდივიდუალური ორბინიანი საცხოვრებელი სახლი	
პირობითი ნიშნები		დამკვეთი	მერაბ წოწონავა
0.00	არქიტ. ნიშნული	მისამართი	ქ.თბილისი, ვეტენი დეალაძის ქუჩის მიმდებარედ
	საკადასტრო საზღვარი		

მ: 1:100