ფასადი ა-ზ ღერძებში მ. 1:200

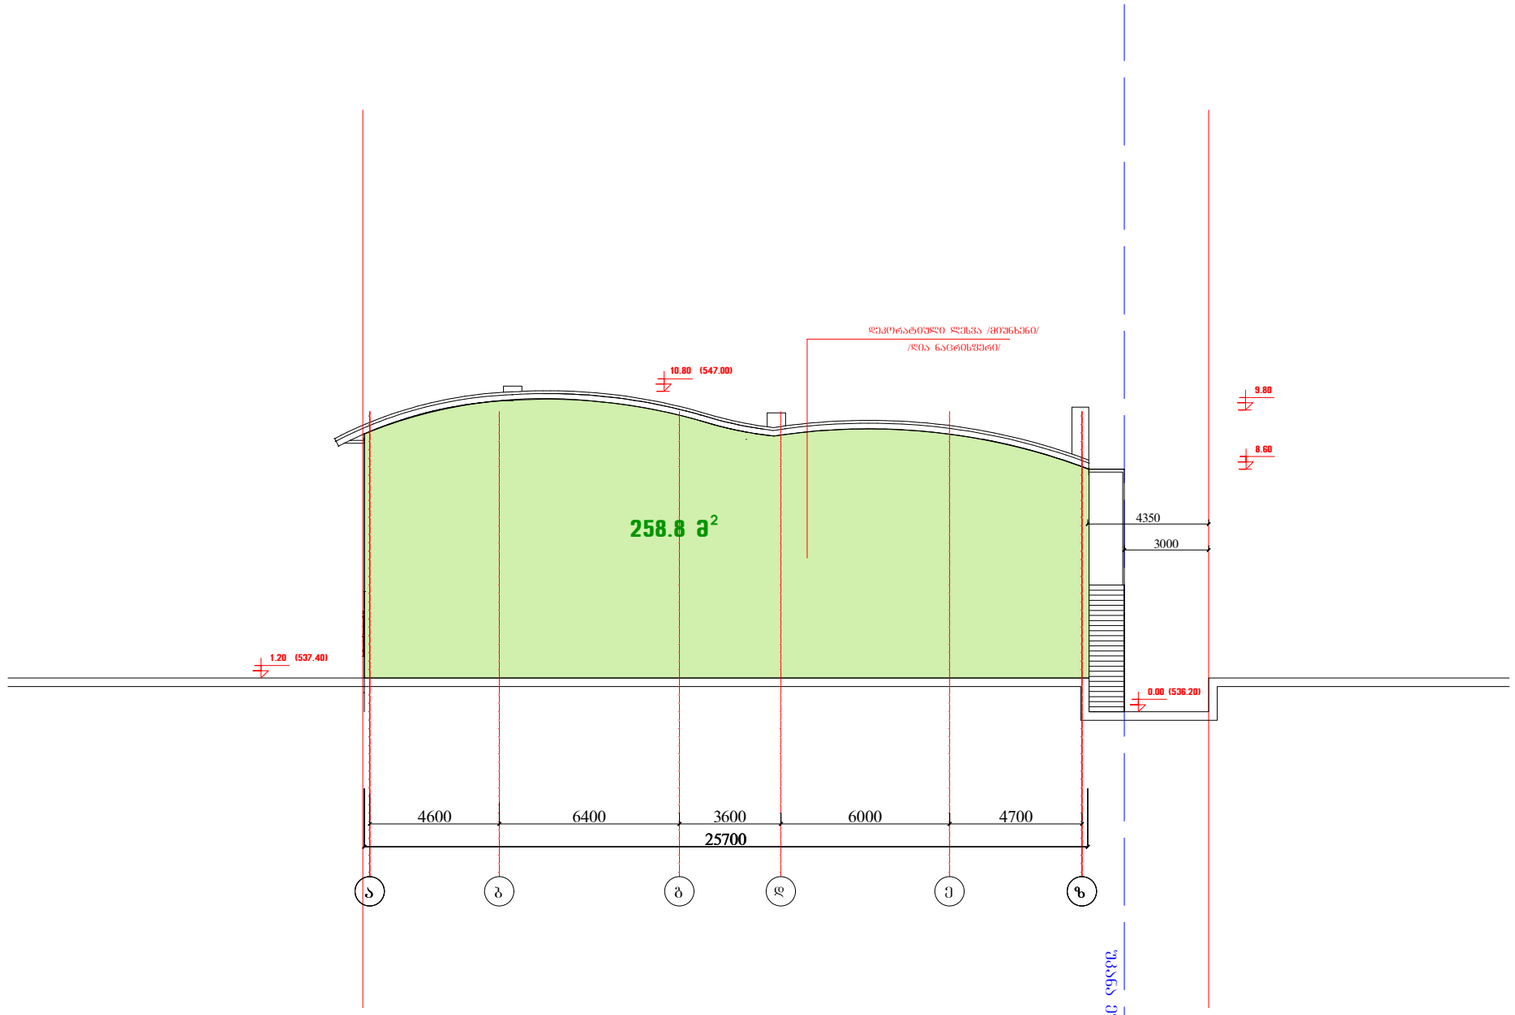

ფასადი ა-ზ ღერძებში 258.8 მ²

ფასადი ზ-ა ღერძებში მ. 1:200

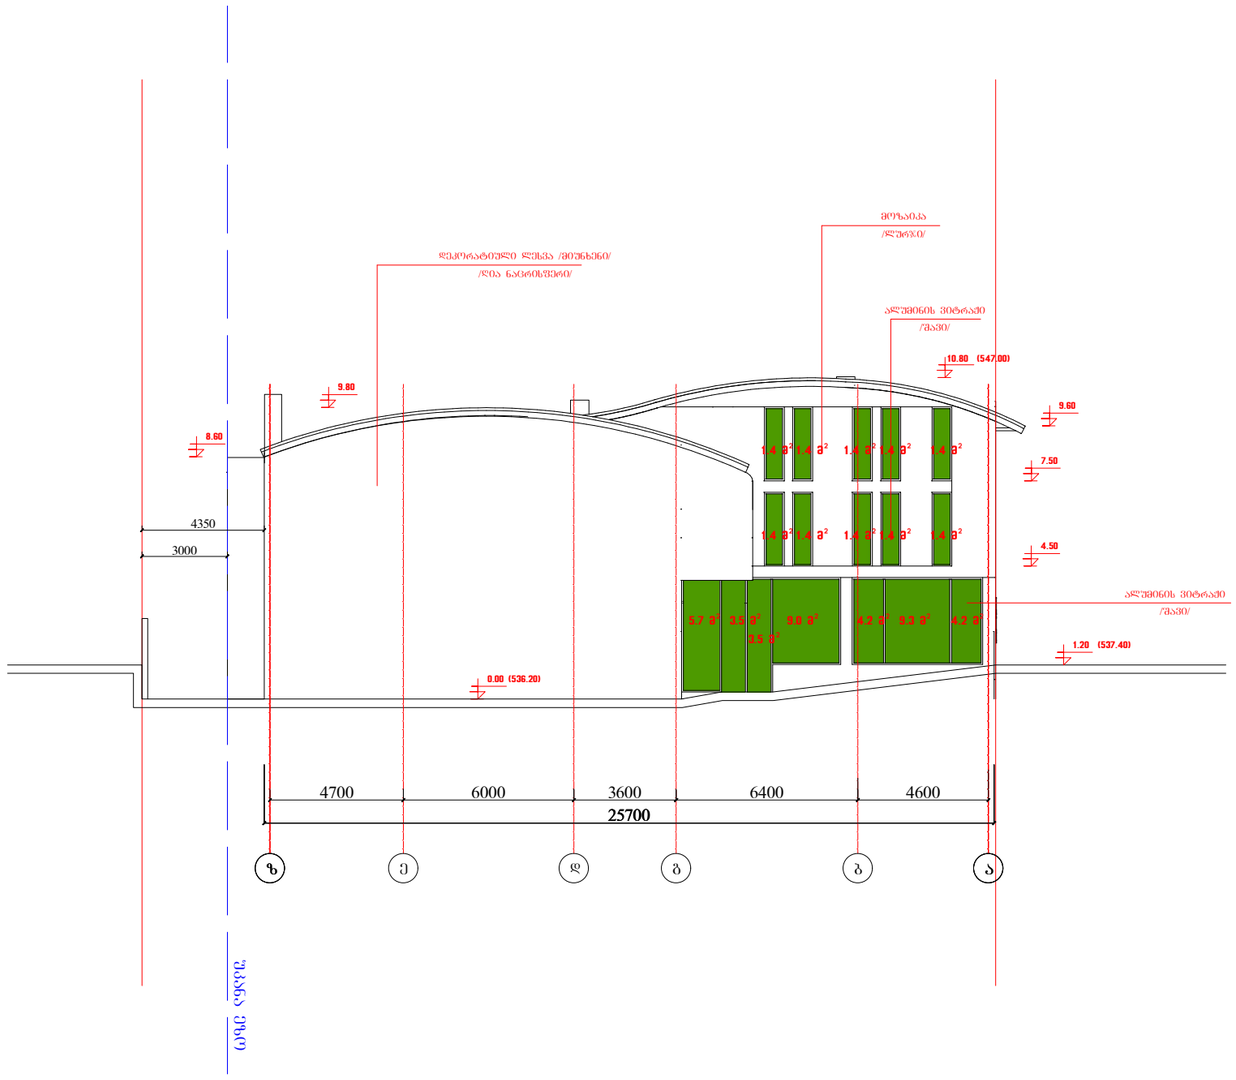

ფასადი ზ-ა ღერძებში 228.3 მ²

ალუმინის ვიტრაჟი ზ-ა ღერძებში 53.9 მ²

ფასადი 1-6 ღერძებში მ. 1:200

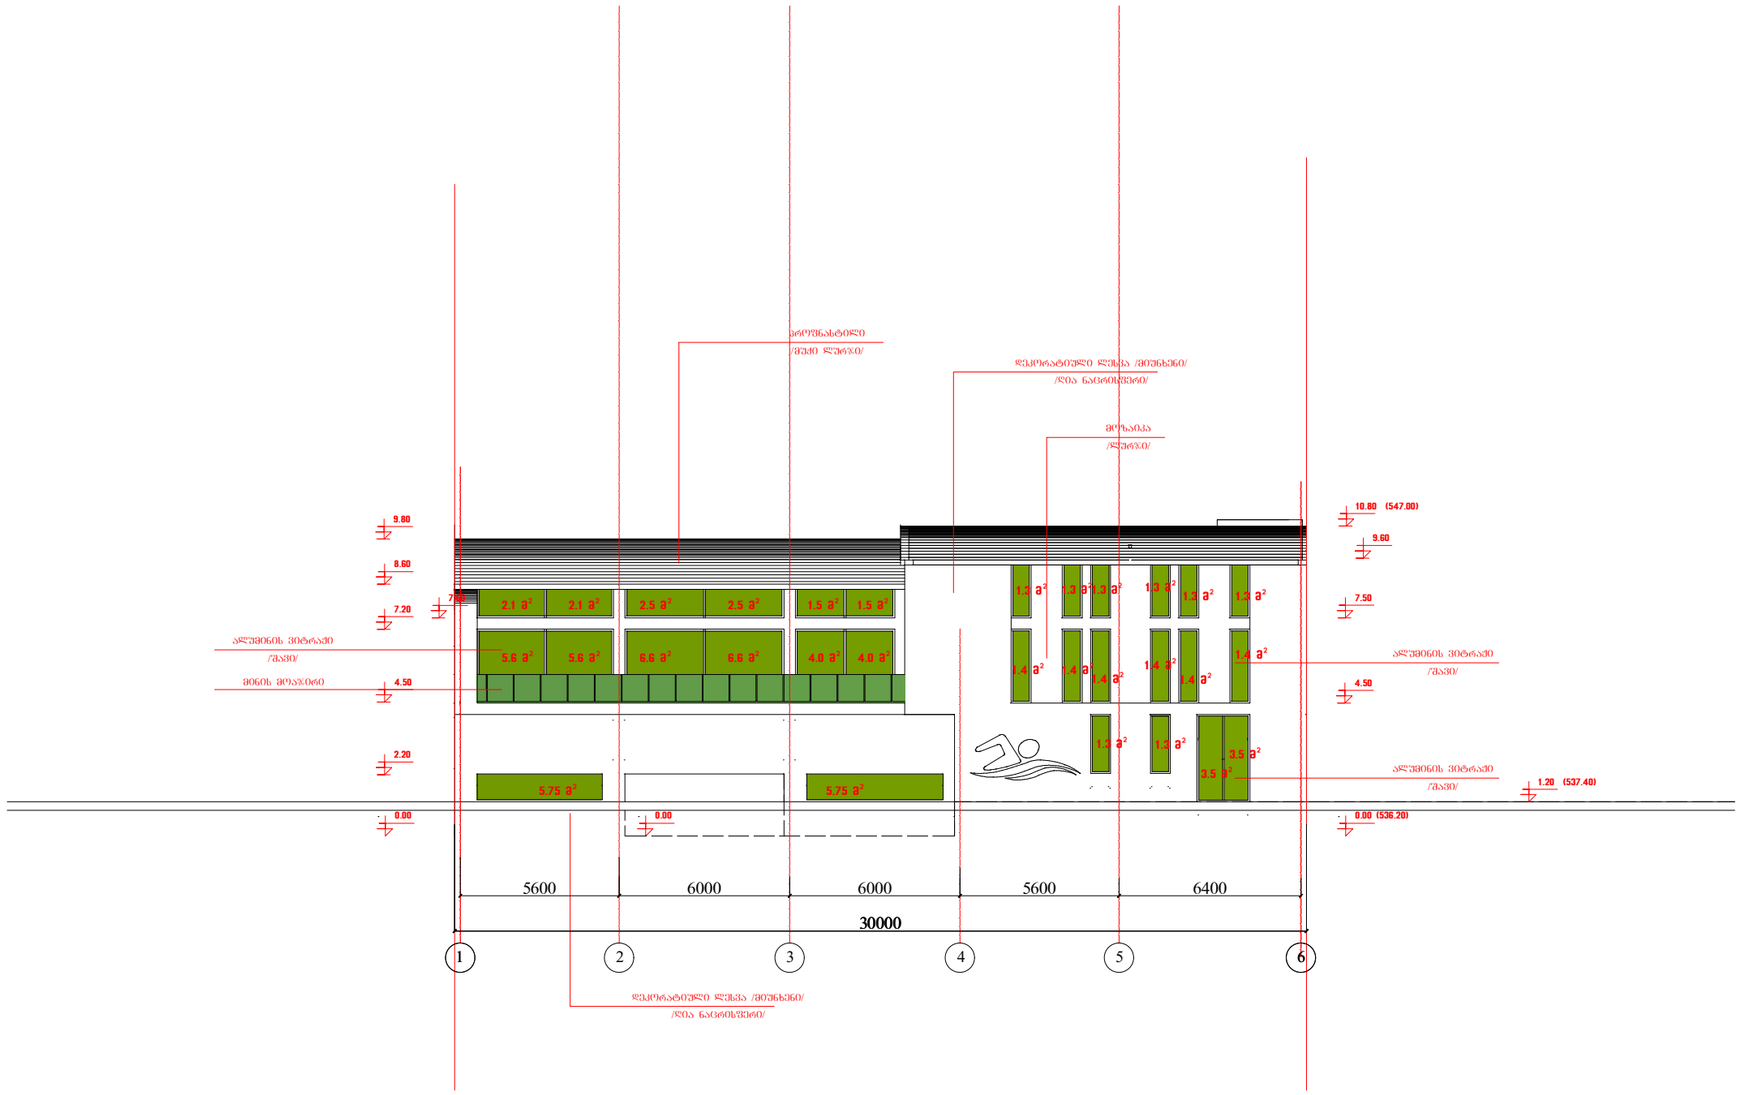

ფასადი 1-6 ღერძებში 159.7 მ²

ალუმინის ვიტრაჟი ფასადი 1-6 ღერძებში 82.2 მ²

ფასადი 6-1 ღერძებში მ. 1:200

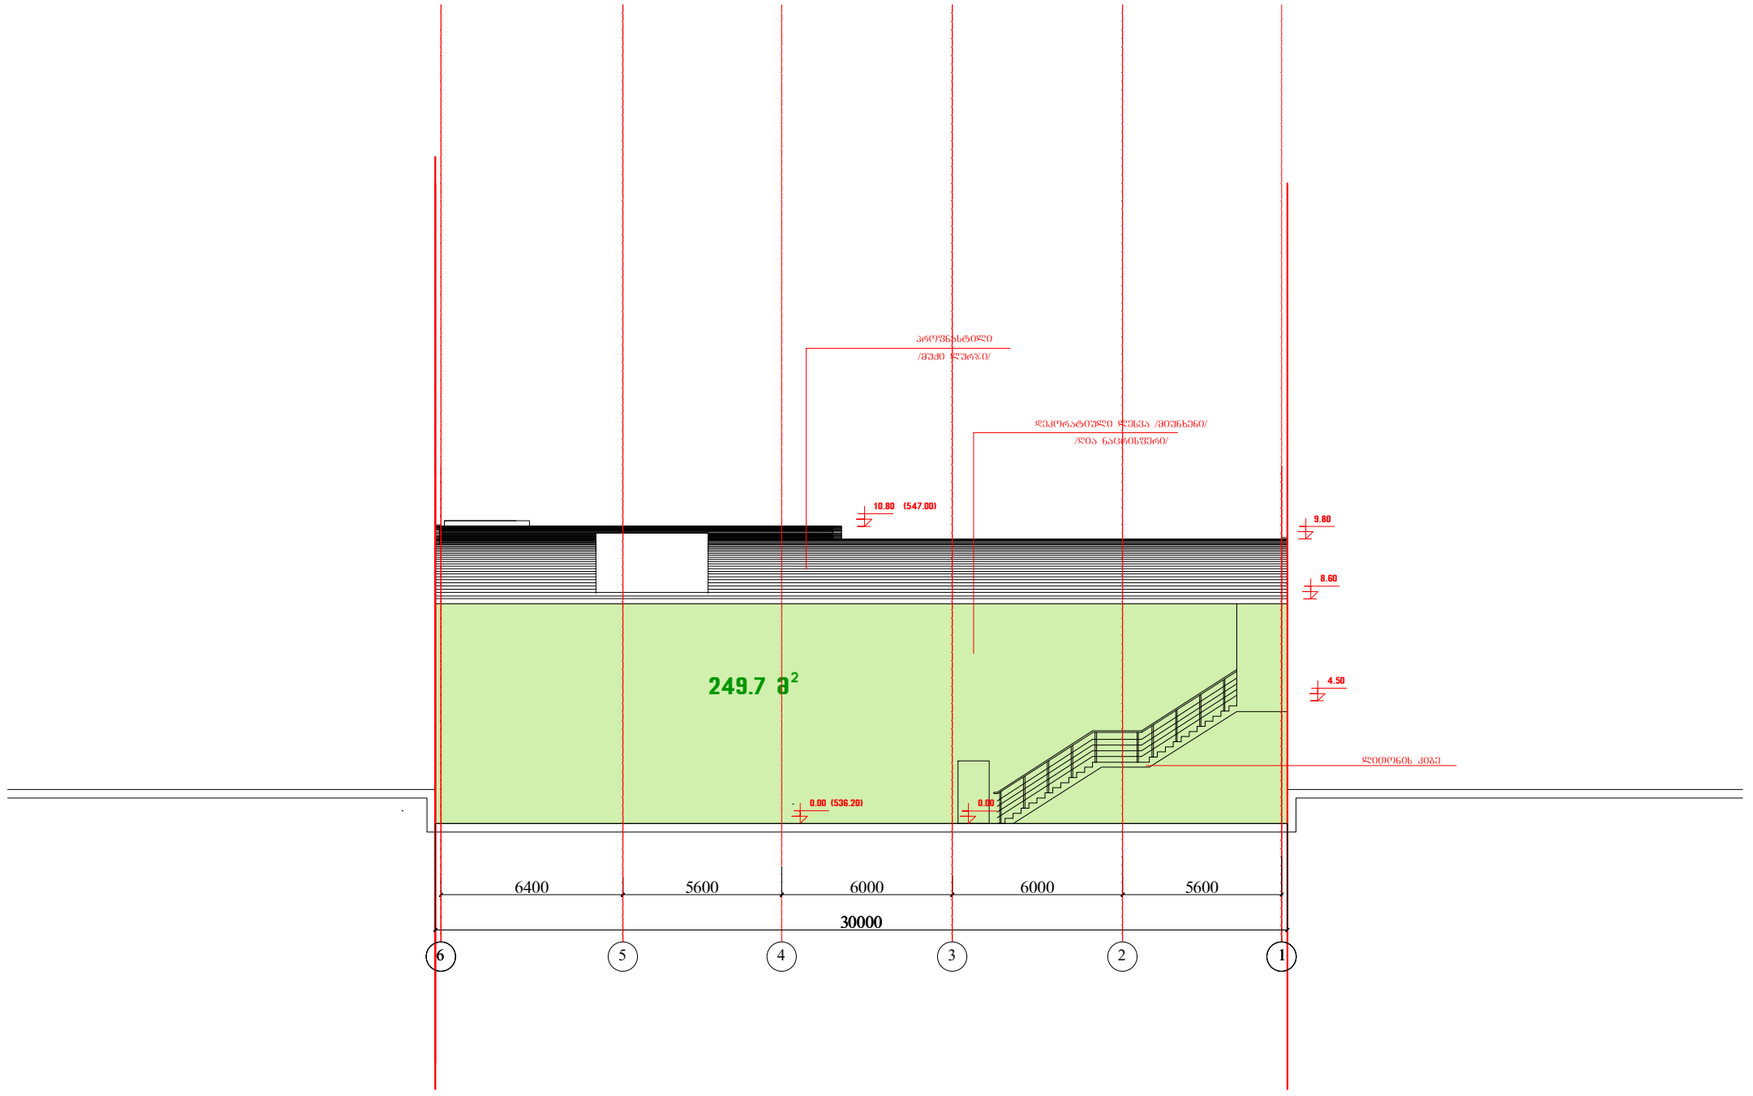

ფასადი 6-1 ღერძებში 249.7 მ²

ფასადი ა-ზ ღერძებში მ. 1:200

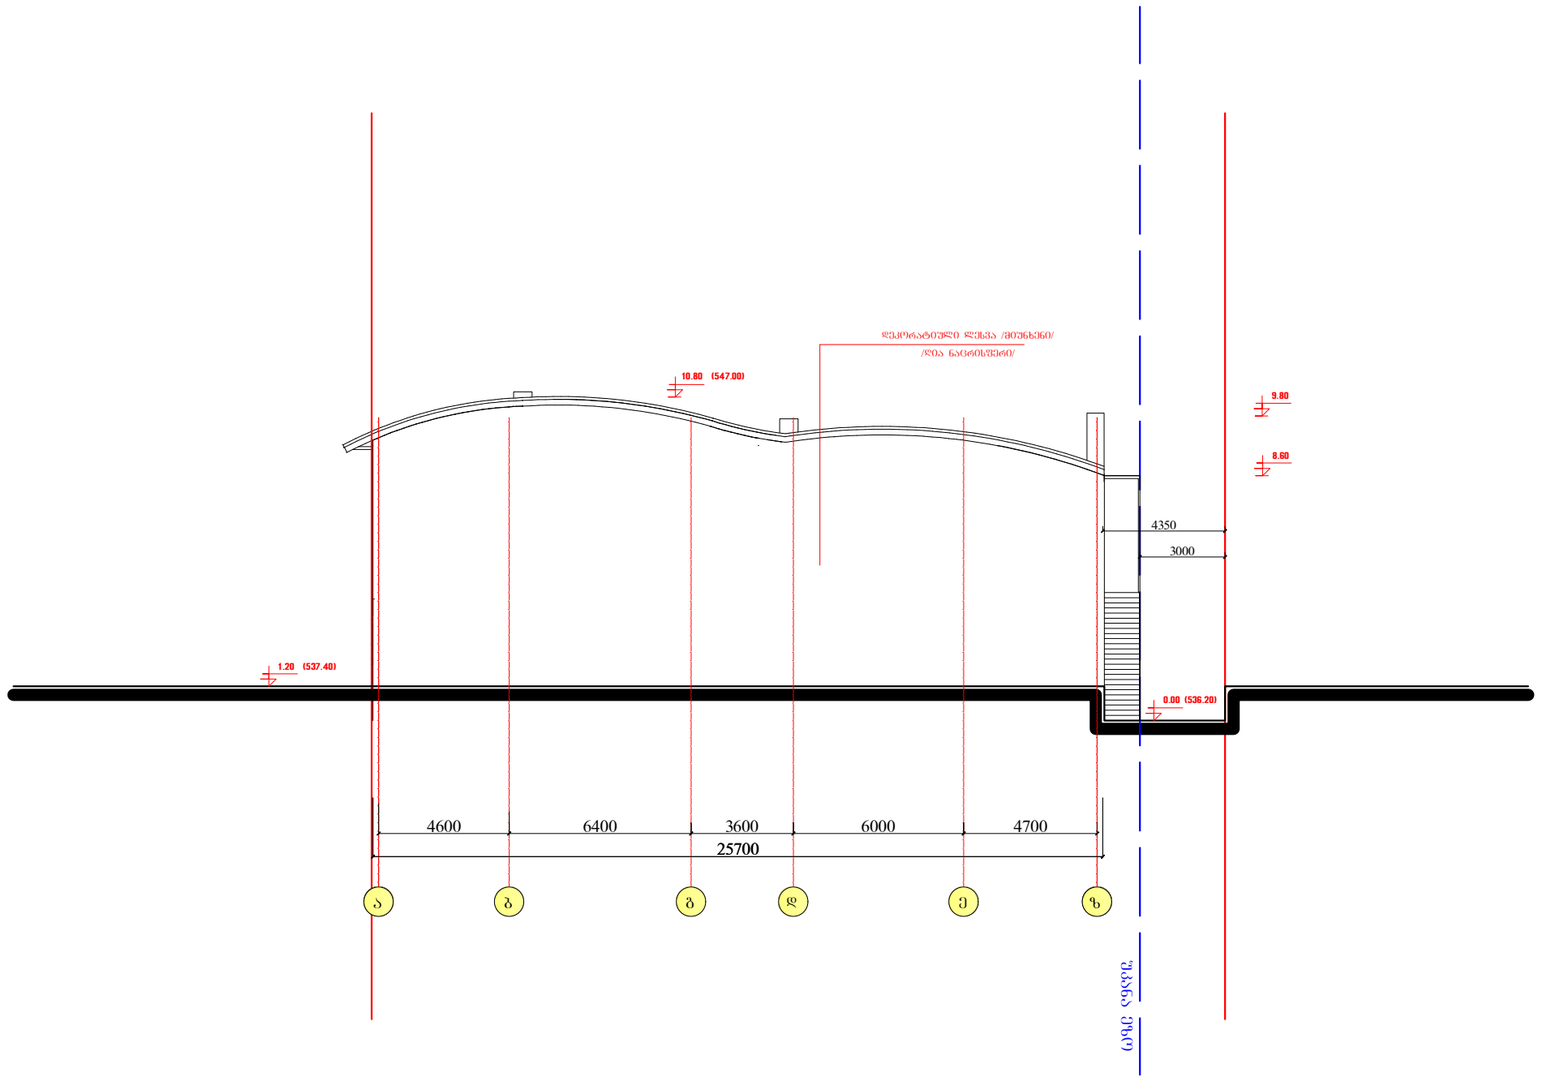

ექსპლიკაცია:

პირობითი აღნიშვნები:

შენიშვნა:

შ.პ.ს. კერა
L.T.D kera

დამკვეთი	მაია კიკალიშვილი
მისამართი	ქ. თბილისი, ვარკეთილი 3, მ/რ IV №185 სკოლის ქუჩა ს/კ 01.19.39.005.076

თანამდებობა	გვარი	ხელმოწერა
დირექტორი	მ. სირაძე	
არ. მთ. არქ.	მ. სირაძე	
დაამუშავა	მ. სირაძე	

პროექტის დასახელება

საცურაო აუზი

მასშტაბი	ნახაზის დასახელება
1:200	ფასადი

სტადია	ფურცლის №	ფურცლები	დაკვეთის №
მ. პ.			

ფასადი ზ-ა ღერძებში მ. 1:200

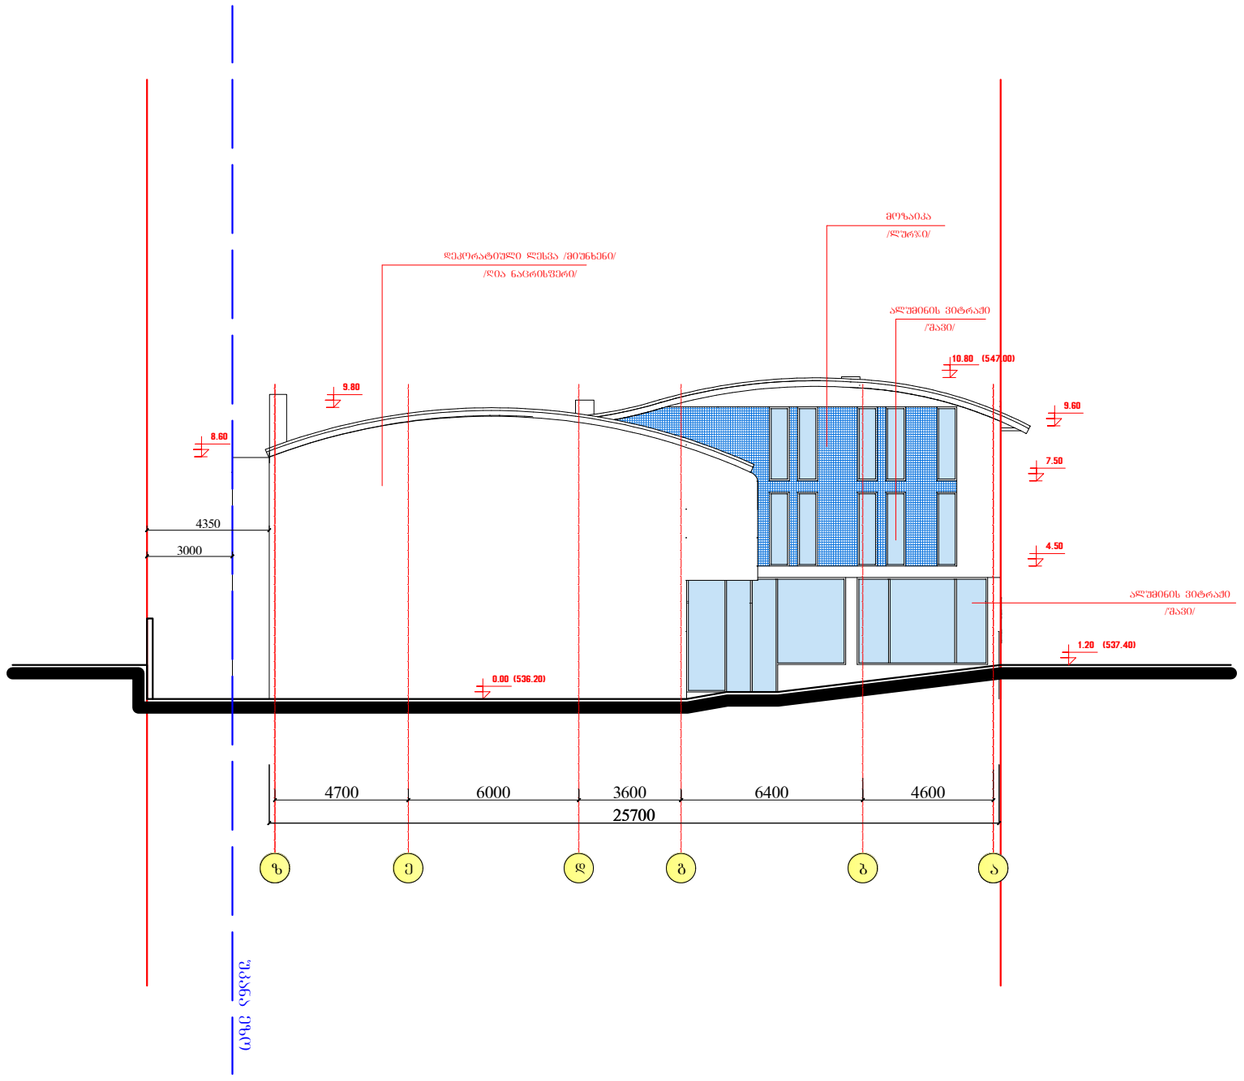

ექსპლიკაცია:

პირობითი აღნიშვნები:

შენიშვნა:

შ.პ.ს. კერა
L.T.D kera

დამკვეთი	მაია კიკალიშვილი
მისამართი	ქ. თბილისი, ვარკეთილი 3. მ/რ IV №185 ს.კოლის ჴ06 ს/კ 01.19.39.005.076

თანამდებობა	გვარი	ხელმოწერა
დირექტორი	მ. სირაძე	
პრ. მთ. არქ.	მ. სირაძე	
დაამუშავა	მ. სირაძე	

პროექტის დასახელება

საცურაო აუზი

მასშტაბი	ნახაზის დასახელება
1:200	ფასადი

სტადია	ფურცლის N	ფურცლები	დაკვეთის N
მ. პ.			

ფასადი 1-6 ღერძებში მ. 1:200

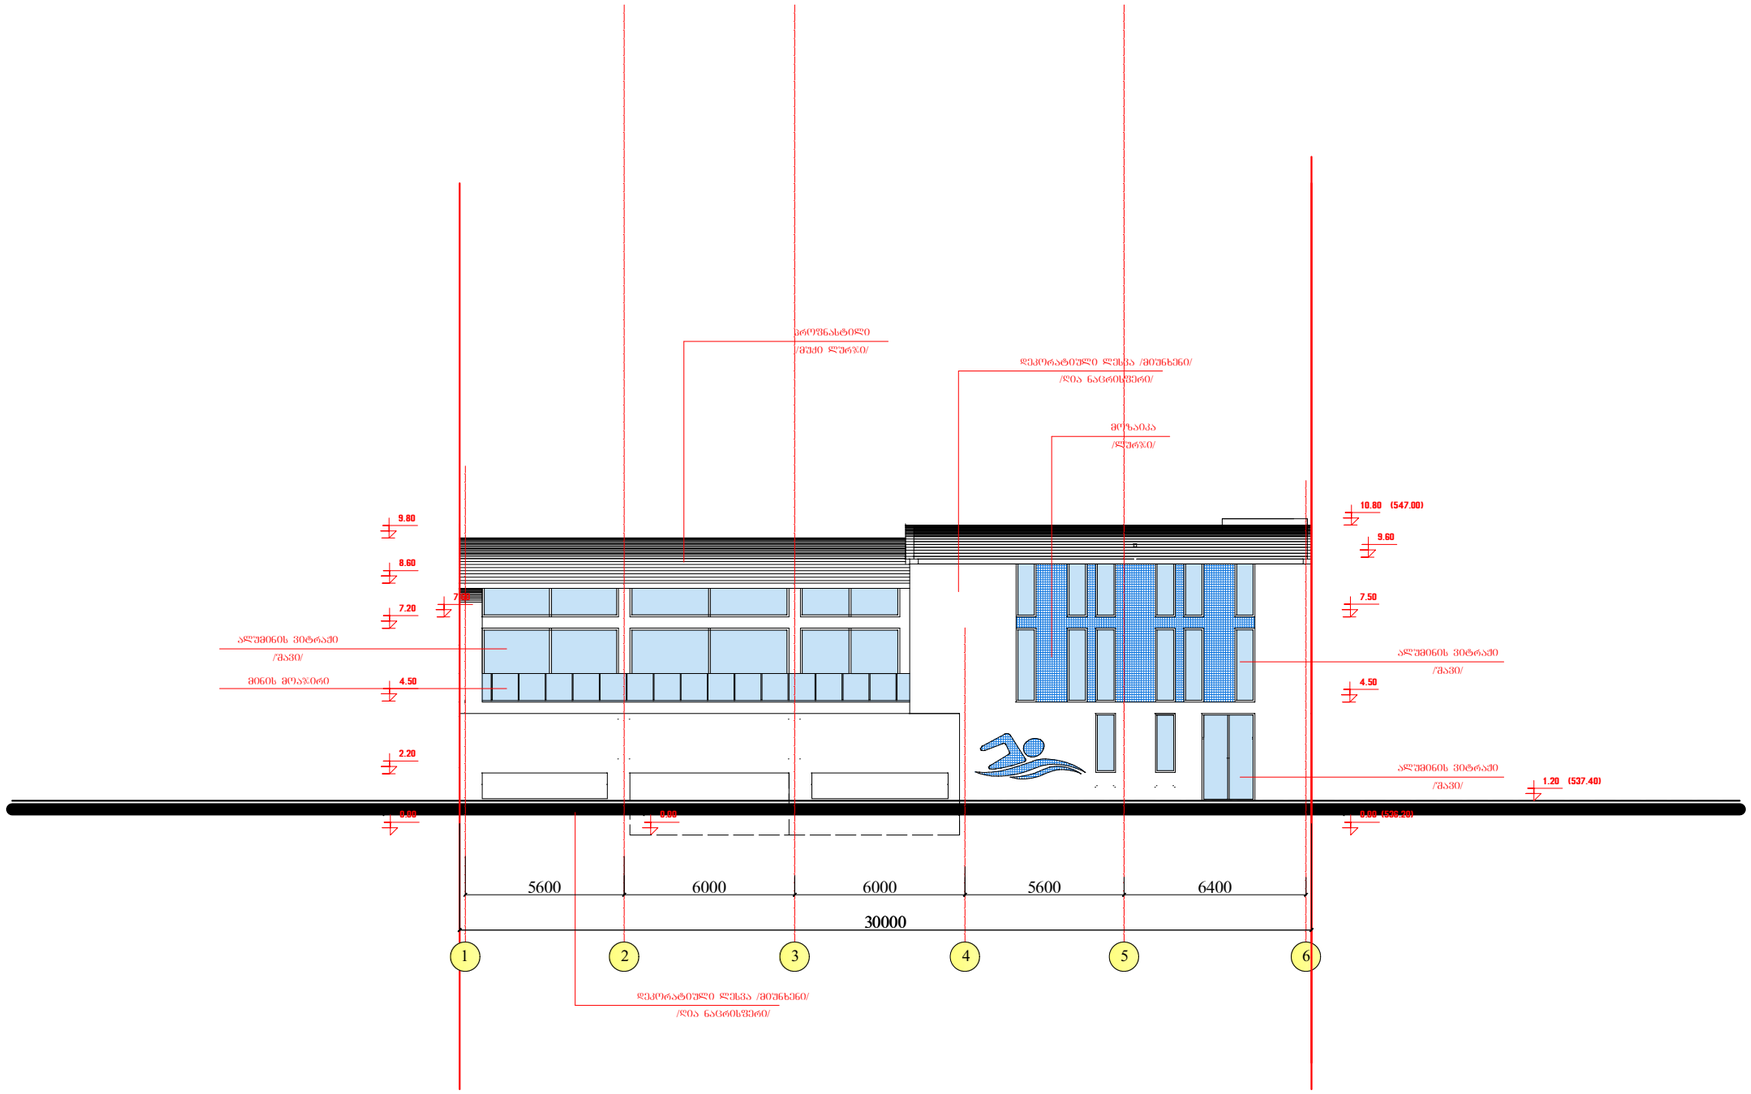

ექსპლიკაცია:

პირობითი აღნიშვნები:

შენიშვნა:

შ.პ.ს. კერა L.T.D kera	
დამკვეთი	მაია კიკალიშვილი
მისამართი	ქ. ობილისი, ვარკეთილი 3. მ/რ IV №185 სკოლის ზონა ს/კ 01.19.39.005.076

თანამდებობა	გვარი	ხელმოწერა
დირექტორი	მ. სირაძე	
არ. მთ. არქ.	მ. სირაძე	
დაამუშავა	მ. სირაძე	

პროექტის დასახელება

საცხარო აუზი

მასშტაბი	ნახაზის დასახელება
1:200	ფასადი

სტადია	ფურცლის N	ფურცლები	დაკვეთის N
მ. პ.			

ფასადი 6-1 ღერძებში მ. 1:200

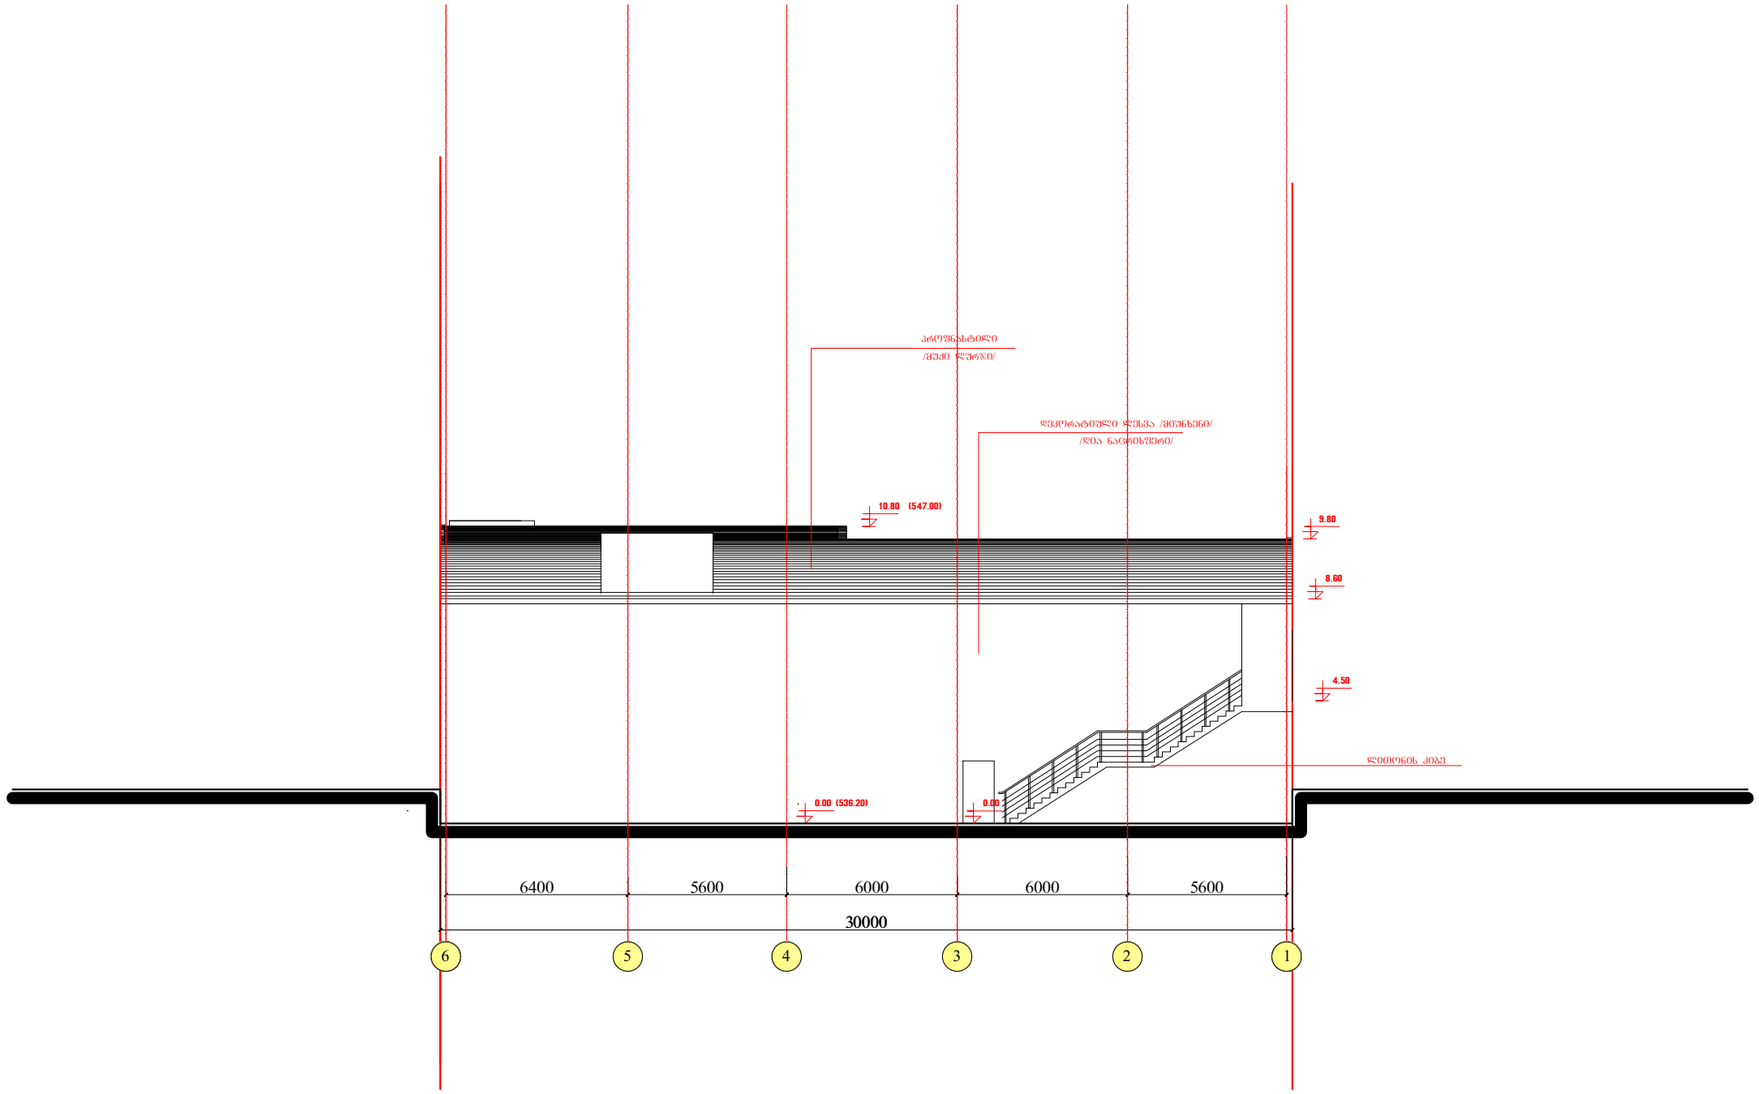

ექსპლიკაცია:

პირობითი აღნიშვნები:

შენიშვნა:

შ.პ.ს. კერა L.T.D kera	
დამკვეთი	მაია კიკალიშვილი
მისამართი	ქ. ობოლისი, ვარკეთილი 3. მ/რ IV №185 სკოლის წინ ს/კ 01.19.39.005.076

თანამდებობა	გვარი	ხელმოწერა
დირექტორი	მ. სირაძე	
არ. მთ. არქ.	მ. სირაძე	
დაამუშავა	მ. სირაძე	

პროექტის დასახელება

საცურაო აუზი

მასშტაბი	ნახაზის დასახელება
1:200	ფასადი

სტადია	ფურცლის N	ფურცლები	დაკვეთის N
მ. პ.			