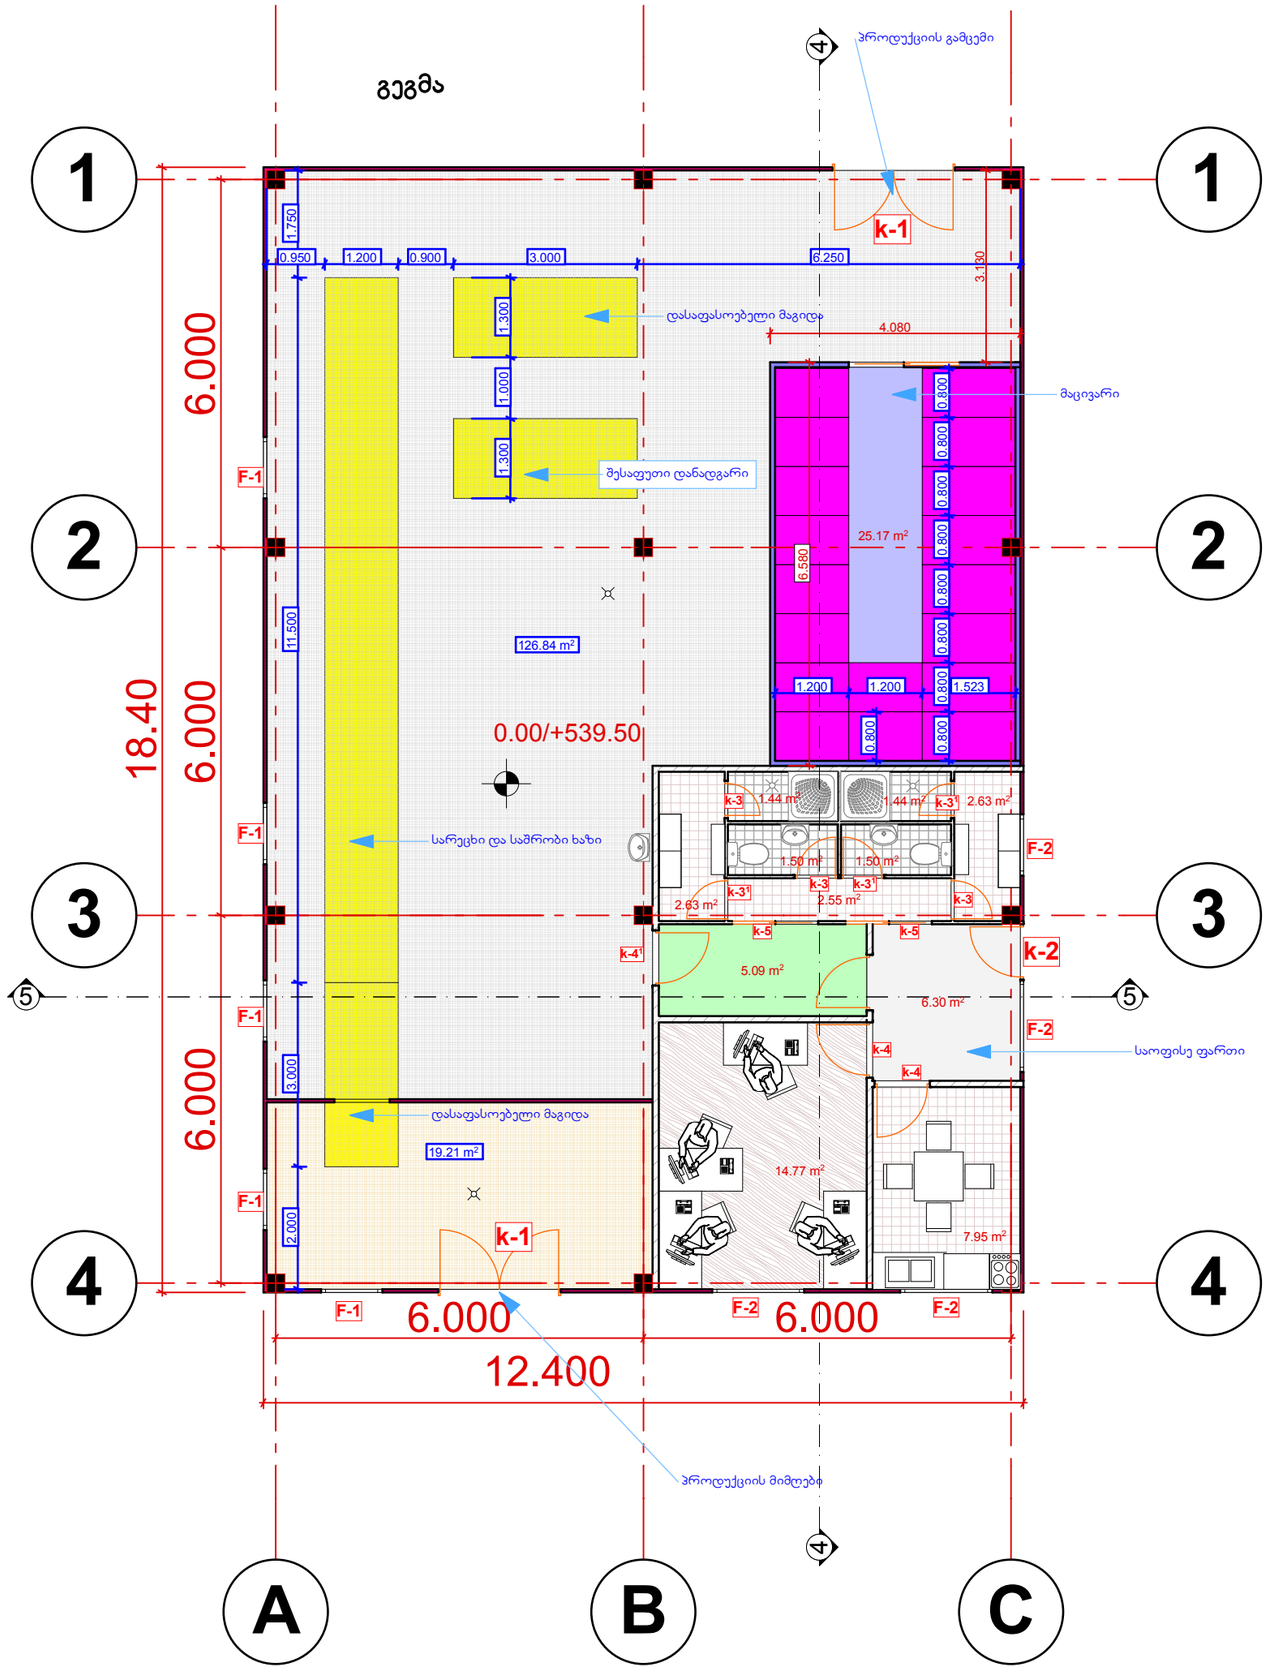


ფორმატი PAPER SIZE	ხელშეკრულების № CONTRACT №	პროექტის № PROJECT №	ფაილის სახელი FILE NAME
A-3		1.6.07	iatakis tipebi. dwg

პირობითი აღნიშვნები LEGEND

ა – n - ჯარის მარკირება
n ფანჯრის მარკირება
* - ჯარის მარცხენა გაღება

სართულის № | 5 | t-n იატაკის ტიპი
123 m2 ფართობი
6.00 არქიტექტურული ნიშნული
ჭრილის ხაზი
ღერძის ხაზი

შენიშვნები NOTES

1. ნახაზზე ზომები მოცემულია მეტრებში;
2. ნახაზზე ყველა ცვლილება მშენებლობისას მეთანხმებული უნდა იყოს პროექტის ავტორთან;
3. ფერცლის პორექტირებით ავტომატურად უქმდება წინა ვარიანტი;

ექსპლიკაცია EQSPLIKATION

სიტუაციური სქემა KEY PLAN

დამკვეთი CLIENT: შ.პ.ს ,,ეკო ფერმა"

პროექტი PROJECT: ბოსტნეულის გადამამუშავებელი საწარმო

მისამართი ADRESS: ქ.თბილისი,ჩანტლაძის ქ ინტერისტის ბაზის მიმდებარე ნაკვეთი №03/24)

თანამდებობა	გვარი	ხელმოწერა
შეასრულა:	თ.ხვედელიძე	
შეამოწმა:	თ. ჯინჭარაძე	
დაამტკიცა:	ა. მორგილაძე	

თბილისი 2012ნ

Industrial Construction Engineering Solutions
თბილისი, საქართველო, იუმაშევის ქ. №14
Tbilisi, Georgia, iumashev st. №14 www.ices.ge

არქიტექტურული ნაწილი ARCHITECTURE

მასშტაბი SCALE	1:100	თარიღი DATE OF ISSUE

ნახაზი DRWG.: გეგმა +0.00/539.50 ნიშნულზე

სტადია STAGE	ინდექსი INDEX	ფურ. PAGES
მეგმ		