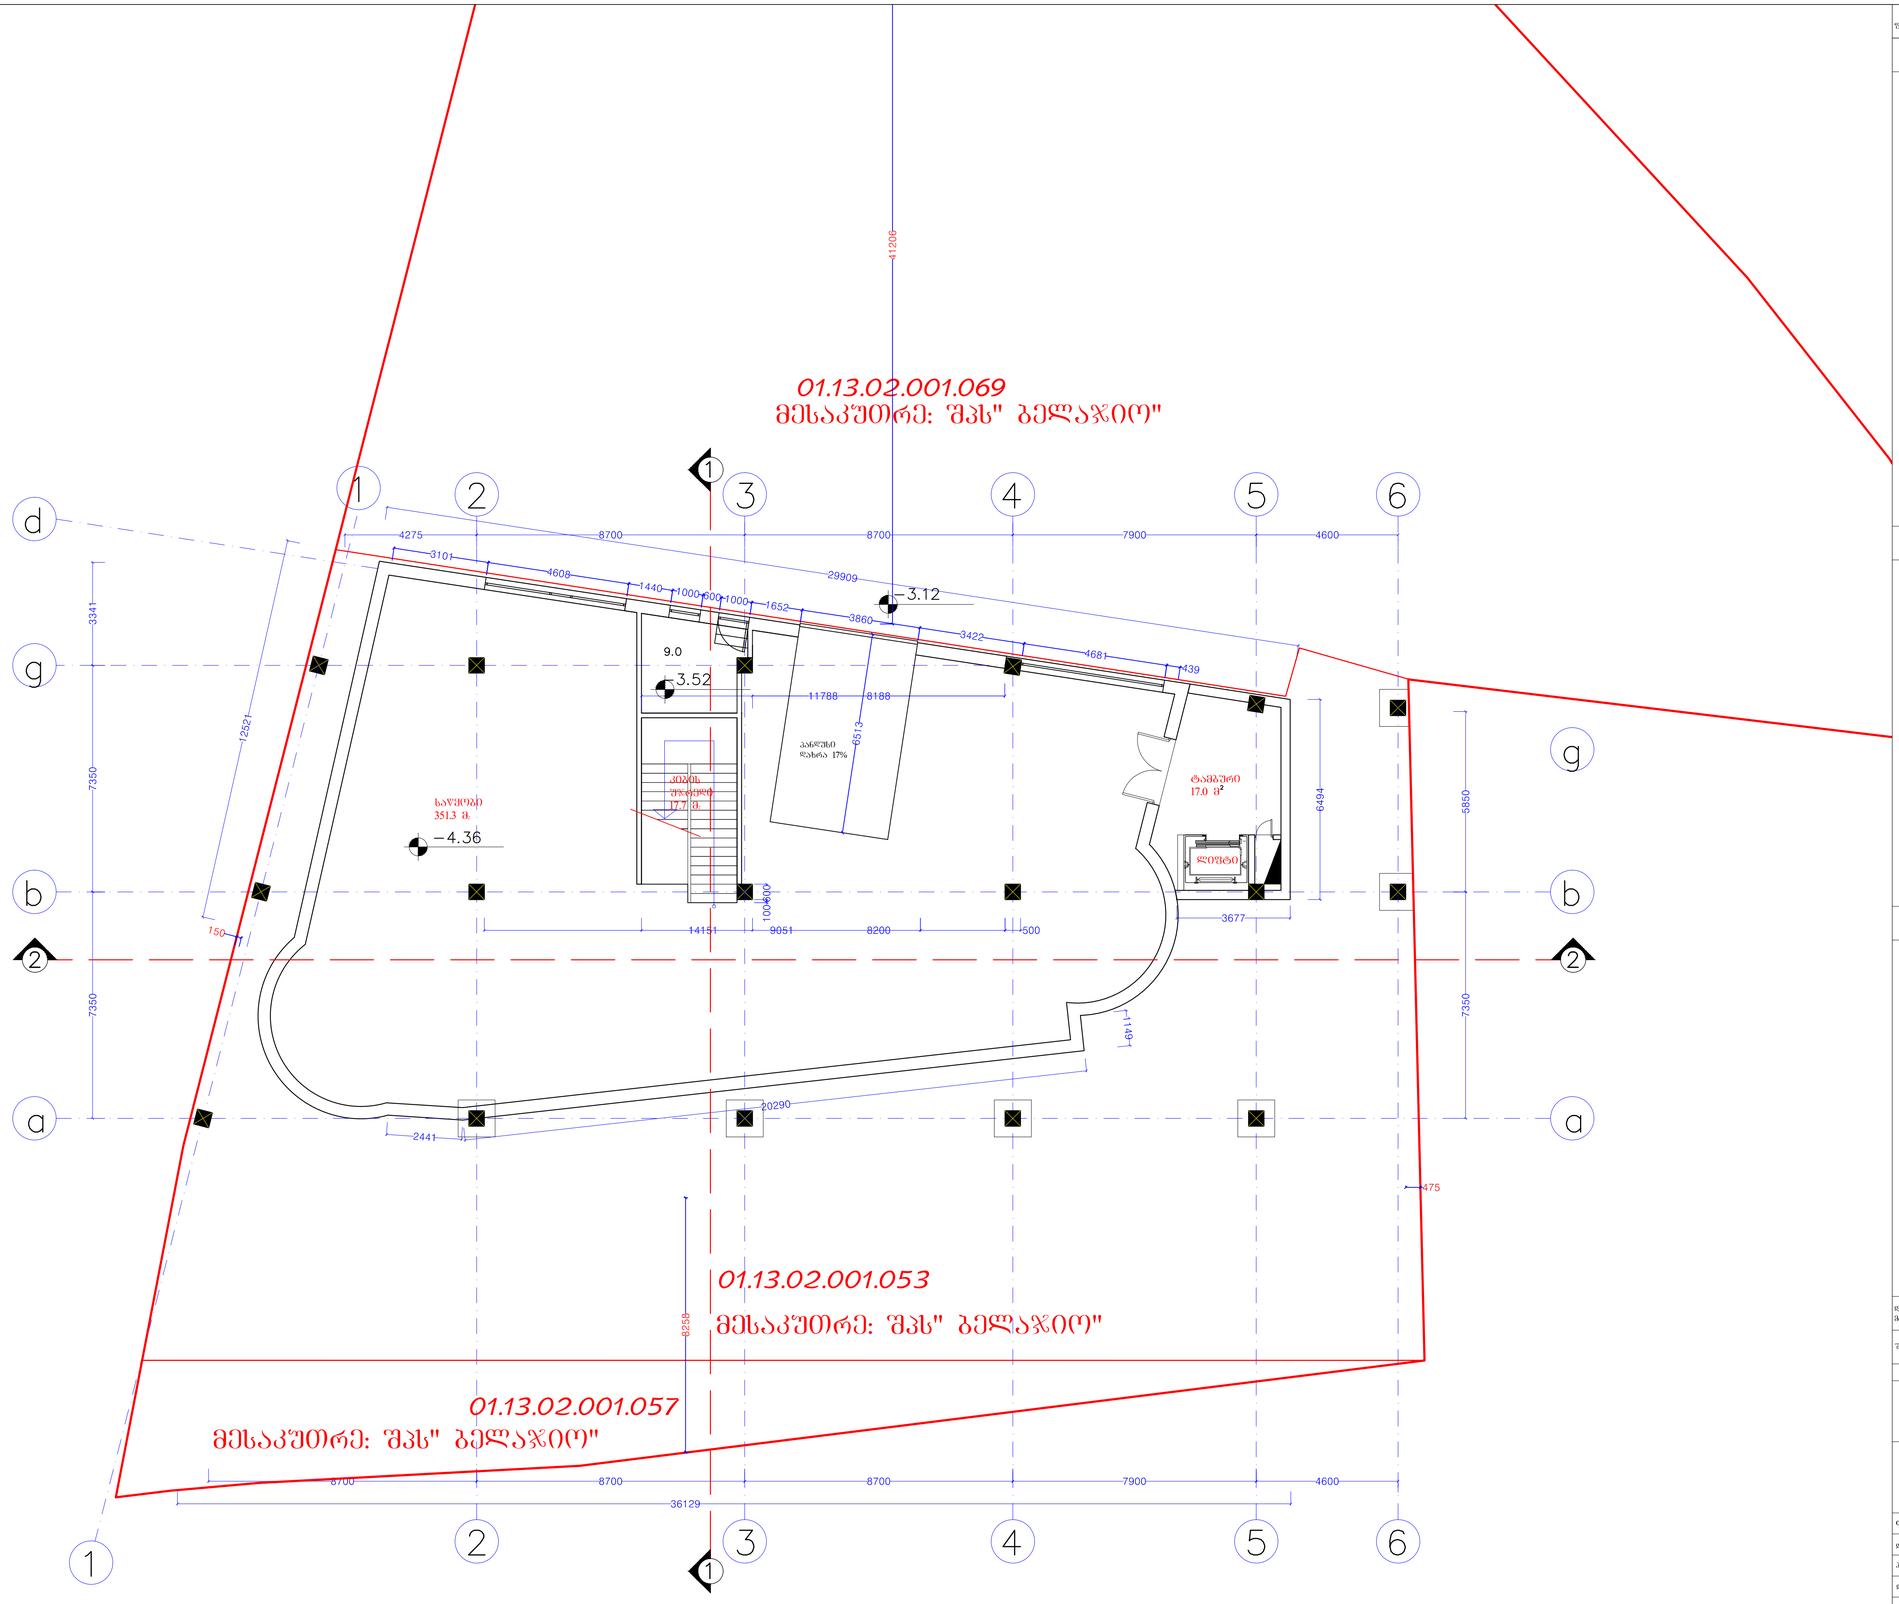

ფორმატი A-2

თარიღი 2019 წ.

ნახაზის №

ექსპლიკაცია:

პირობითი ნიშნები

ნაკვეთის საზღვარი

- კედელი

შენიშვნები:

1. ნახაზზე საპროექტო შენობის ნაწილი შეფასებულია პასონალურ ნიშნულს - 4410
2. ნახაზზე ზომები მოცემულია მილიმეტრებში
3. ნახაზის ყველა ცვლილება მშენებლობისას შეთანხმებული უნდა იყოს პროექტის ავტორთან

დამკვეთი მოქ. დ. ხალვაშელი	მისამართი: დ. აღმაშენებლის გამზ. N89/24 ტელეფონი (995 551) 09 04 42
შეთანხმებულია დამკვეთთან	

პროექტის სახელწოდება

შპს "ბელაჯიო"-ს სალუთრებაში მყოფი სავაჭრო ცენტრის კორექტირებული პროექტი მისამართზე: ქ. თბილისი, ა. ბელაჯიოლის ქ. №187

LM Architect

დ. აღმაშენებლის გამზ. N89/24

ტელეფონი (995 551) 09 04 42

ელფოსტა: levanmamisashvili78@gmail.com

თანამდებობა	გვარი	ხელმოწერა	თარიღი
დირექტორი	ა.ყიფიანი-შველიძე		
პროექტის ავტორი	ლ. მამისაშვილი		
დაამუშავა			

მასშტაბი	1:100
თარიღი	

სარდაფის გეგმა -4.36

სტადია	შენობის კლასი
პროექტი	III

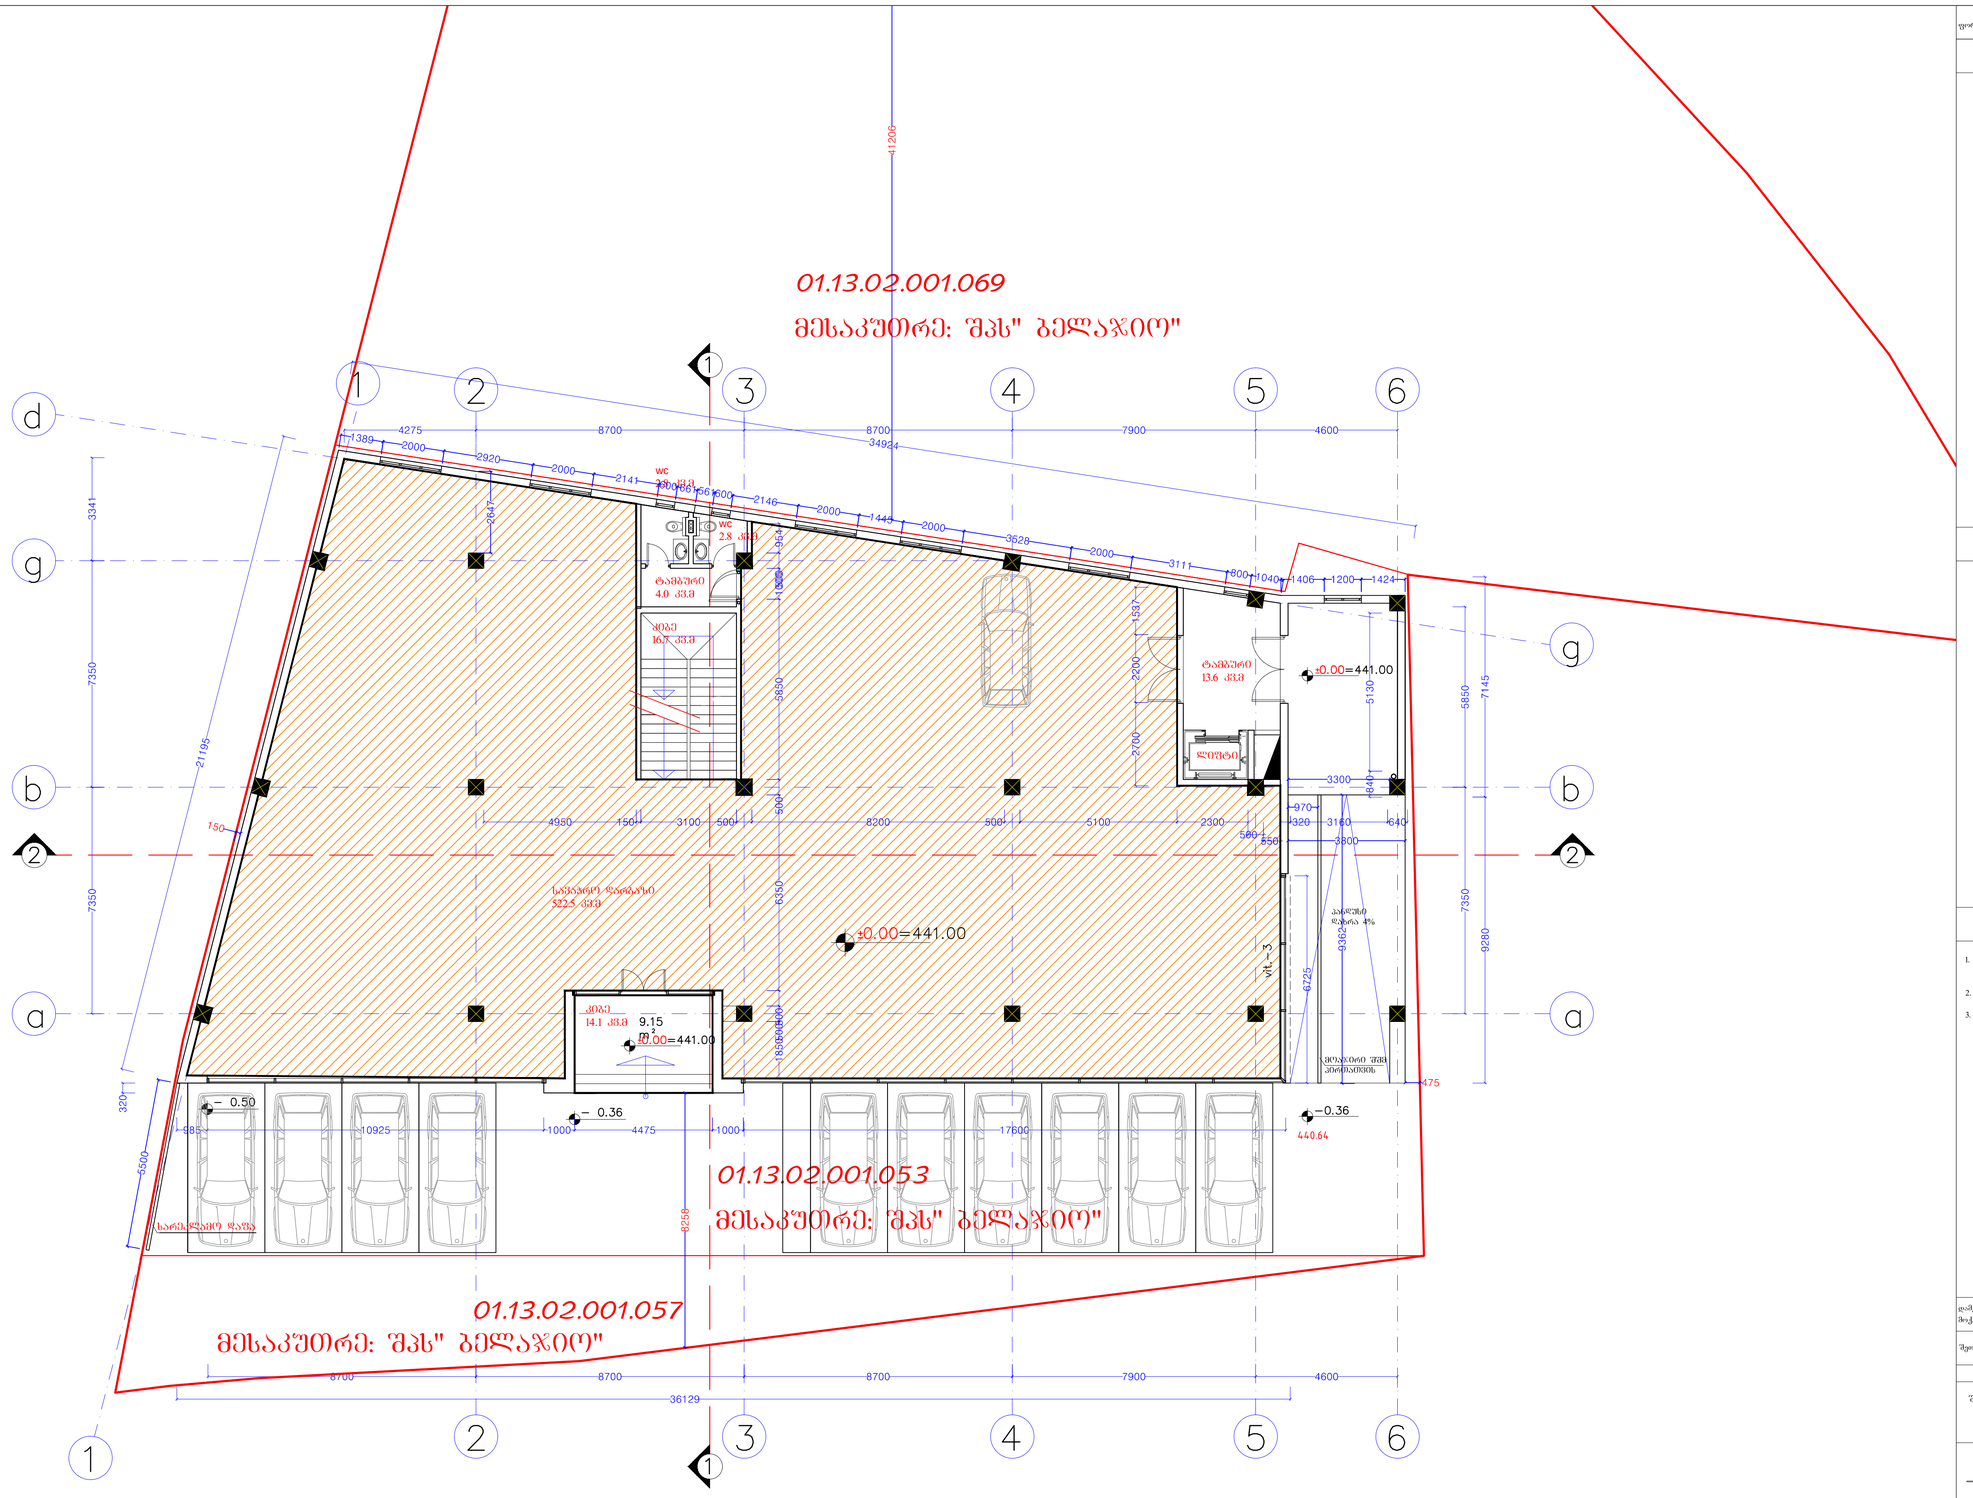

ფორმატი	A-2
თბილისი 2019 წ.	
ნაკვეთი №	

ექსპლიკაცია:

პირობითი ნიშნები

ნაკვეთის საზღვარი

სადგრო ღარბაზი

- კვეთი

შენიშვნები:

1. ნახაზზე საპროექტო შენობის ნული შეესაბამება აბსოლუტურ ნიშნულს - 441.0
2. ნახაზზე ზომები მოცემულია მილიმეტრებში
3. ნახაზის ყველა ცვლილება მშენებლობისას შეთანხმებული უნდა იყოს პროექტის ავტორთან

დამკვეთი მოქ. დ. ხილეშვილი	მისამართი: დ. აღმაშენებლის გამზ. N89/24 ტელ/ფაქსი (995 551) 09 04 42
შეთანხმებულია დამკვეთთან	

პროექტის სახელწოდება

შპს "ბელაჯიო"-ს სალუთრებაში მყოფი სავაჭრო ცენტრის კორექტირებული პროექტი მისამართი: ქ. თბილისი, ა. ბელიაშვილის ქ. N187

LM Architect

დ. აღმაშენებლის გამზ. N89/24

ტელ/ფაქსი (995 551) 09 04 42

ელფოსტა:
levanmamisashvili78@gmail.com

თანამდებობა	გვარი	ხელმოწერა	თარიღი
დირექტორი	აკოფიორებულა		
პროექტის ავტორი	ლ. მამისაშვილი		
დაამუშავა			

მასშტაბი	1:100
თარიღი	

I სართულის გეგმა
0.00

სტადია	შენობის კლასი
პროექტი	III

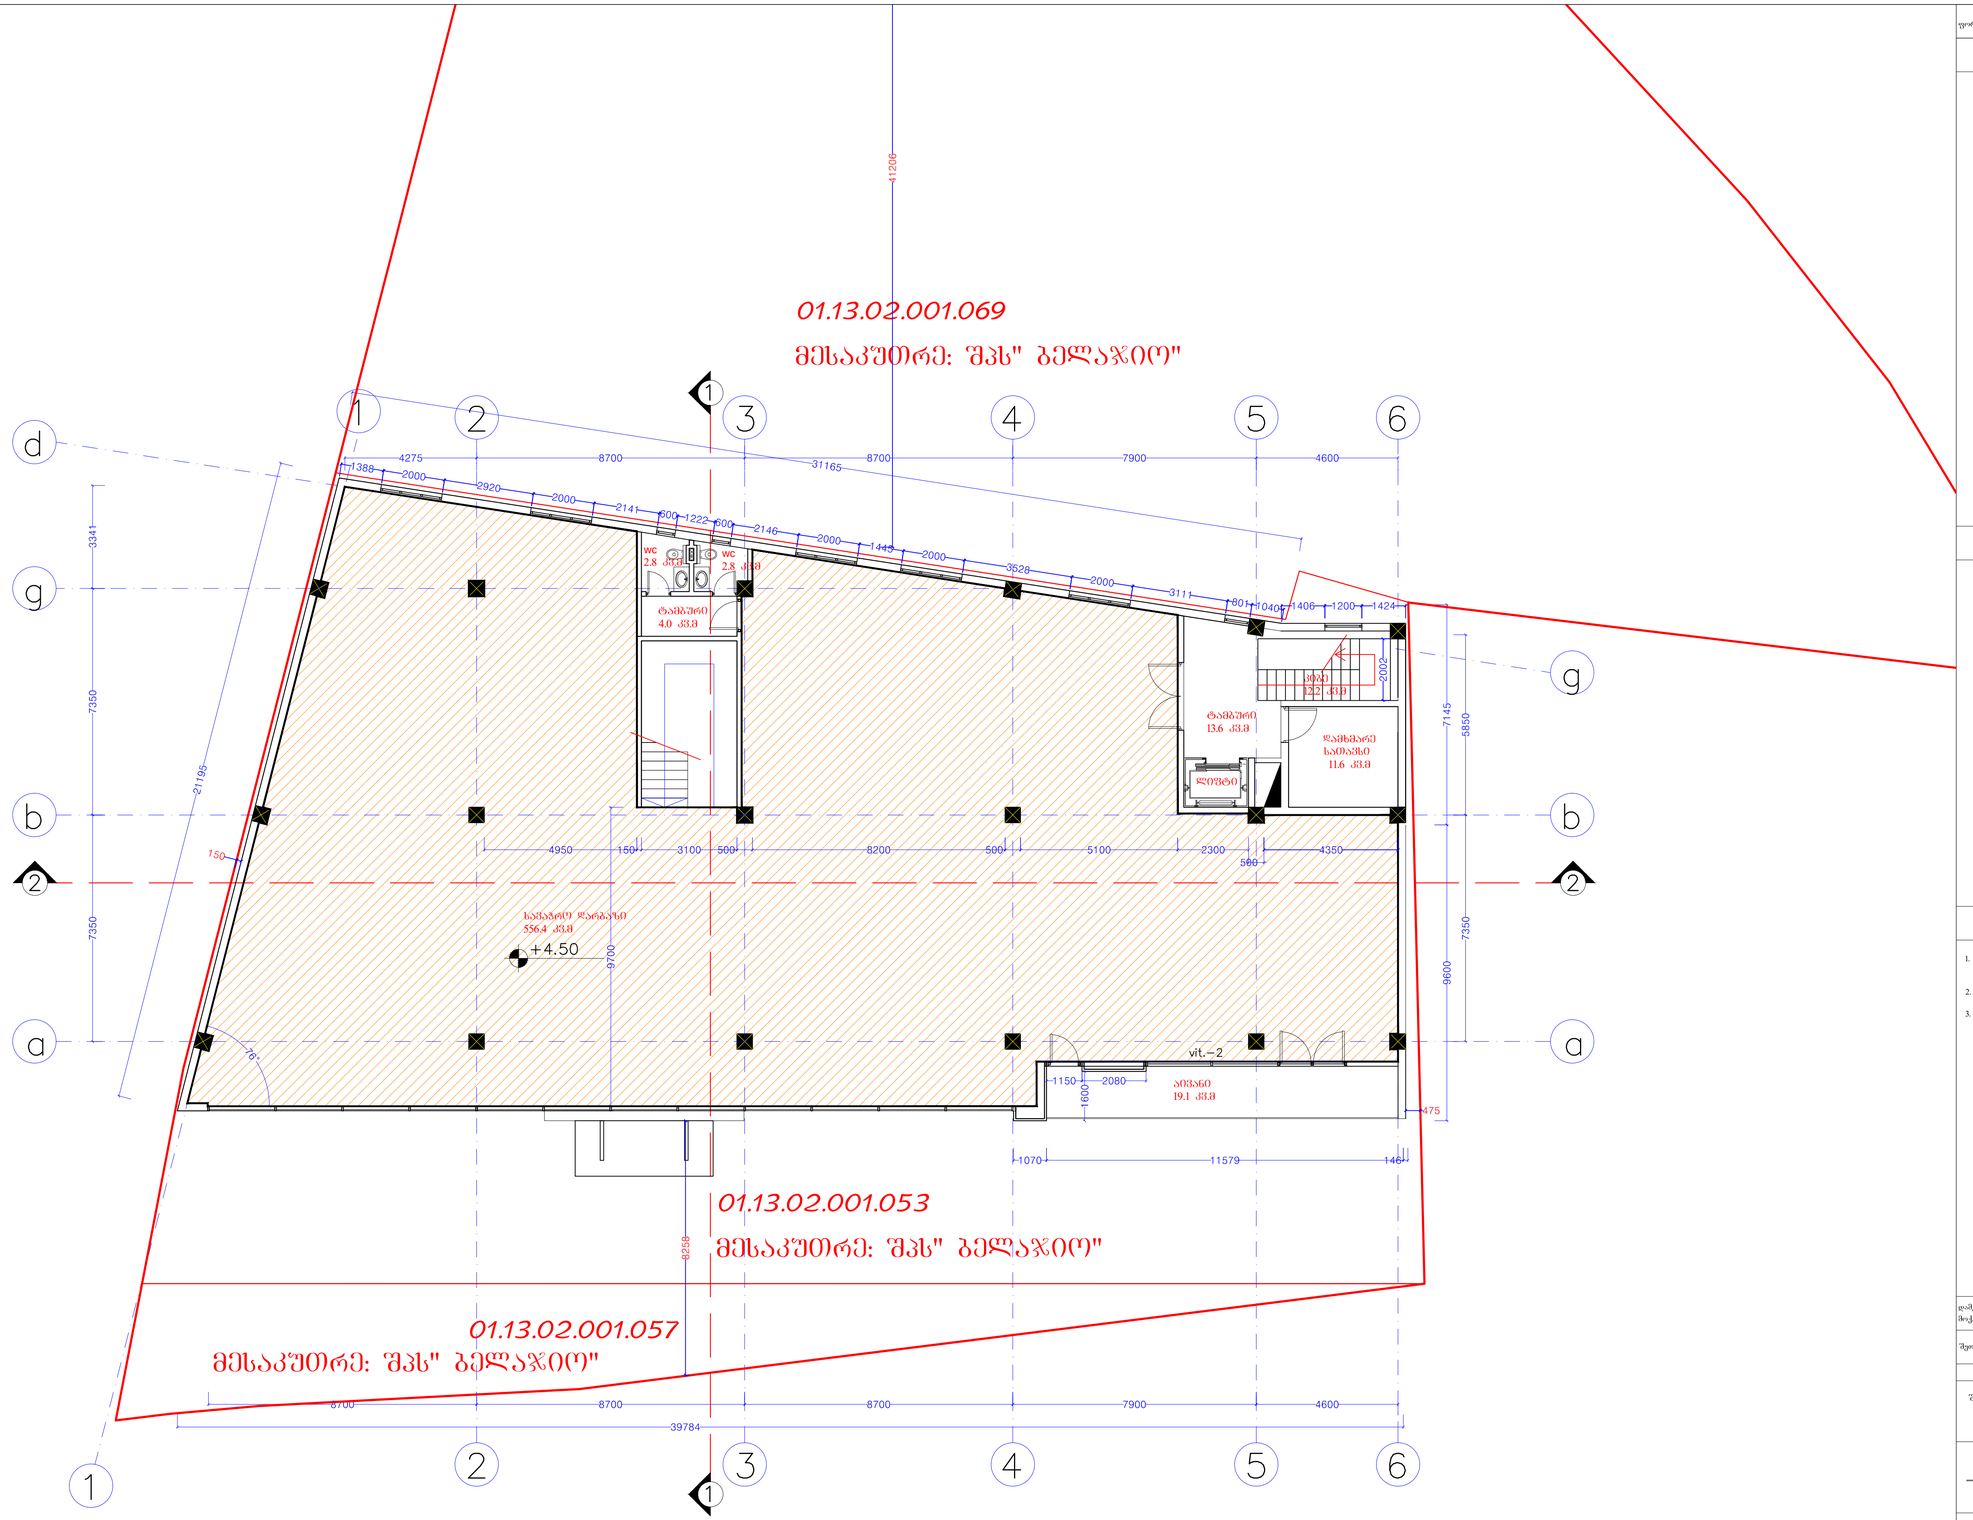

პროექტი	A-2	თბილისი 2019 წ.	
		ფურცელი №	

ექსპლიკაცია:

პირობითი ნიშნები

ნაკვეთის საზღვარი

სავალდო დარბაზი

- კვეთი

შენიშვნები:

1. ნახაზზე საპროექტო შენობის ნული შეესაბამება აბსოლუტურ ნიშნულს - 441.0
2. ნახაზზე ზომები მოცემულია მილიმეტრებში
3. ნახაზის ყველა ცვლილება მშენებლობისას შეთანხმებული უნდა იყოს პროექტის ავტორთან

დამკვეთი მოქ. დ. ხილეშვილი	მისამართი: დ. აღმაშენებლის გამზ. N89/24 ტელ/ფაქსი (995 551) 09 04 42
შეთანხმებულია დამკვეთთან	

პროექტის სახელწოდება

შპს "ბელაჯიოს"-ს სალუთრებაში მყოფი სავაჭრო ცენტრის კორექტირებული პროექტი მისამართი: ქ. თბილისი, ა. ბელაშვილის ქ. №187

LM Architect

დ. აღმაშენებლის გამზ. N89/24

ტელ/ფაქსი (995 551) 09 04 42

ელფოსტა: levanmamisashvili78@gmail.com

თანამდებობა	გვარი	ხელმოწერა	თარიღი
დირექტორი	ა.ტუტბერიძე		
პროექტის ავტორი	ლ. მამისაშვილი		
დაამუშავა			

მასშტაბი	1:100	II სართულის ჯგუფი +4.5
თარიღი		
სტადია		შენობის კლასი
პროექტი		III

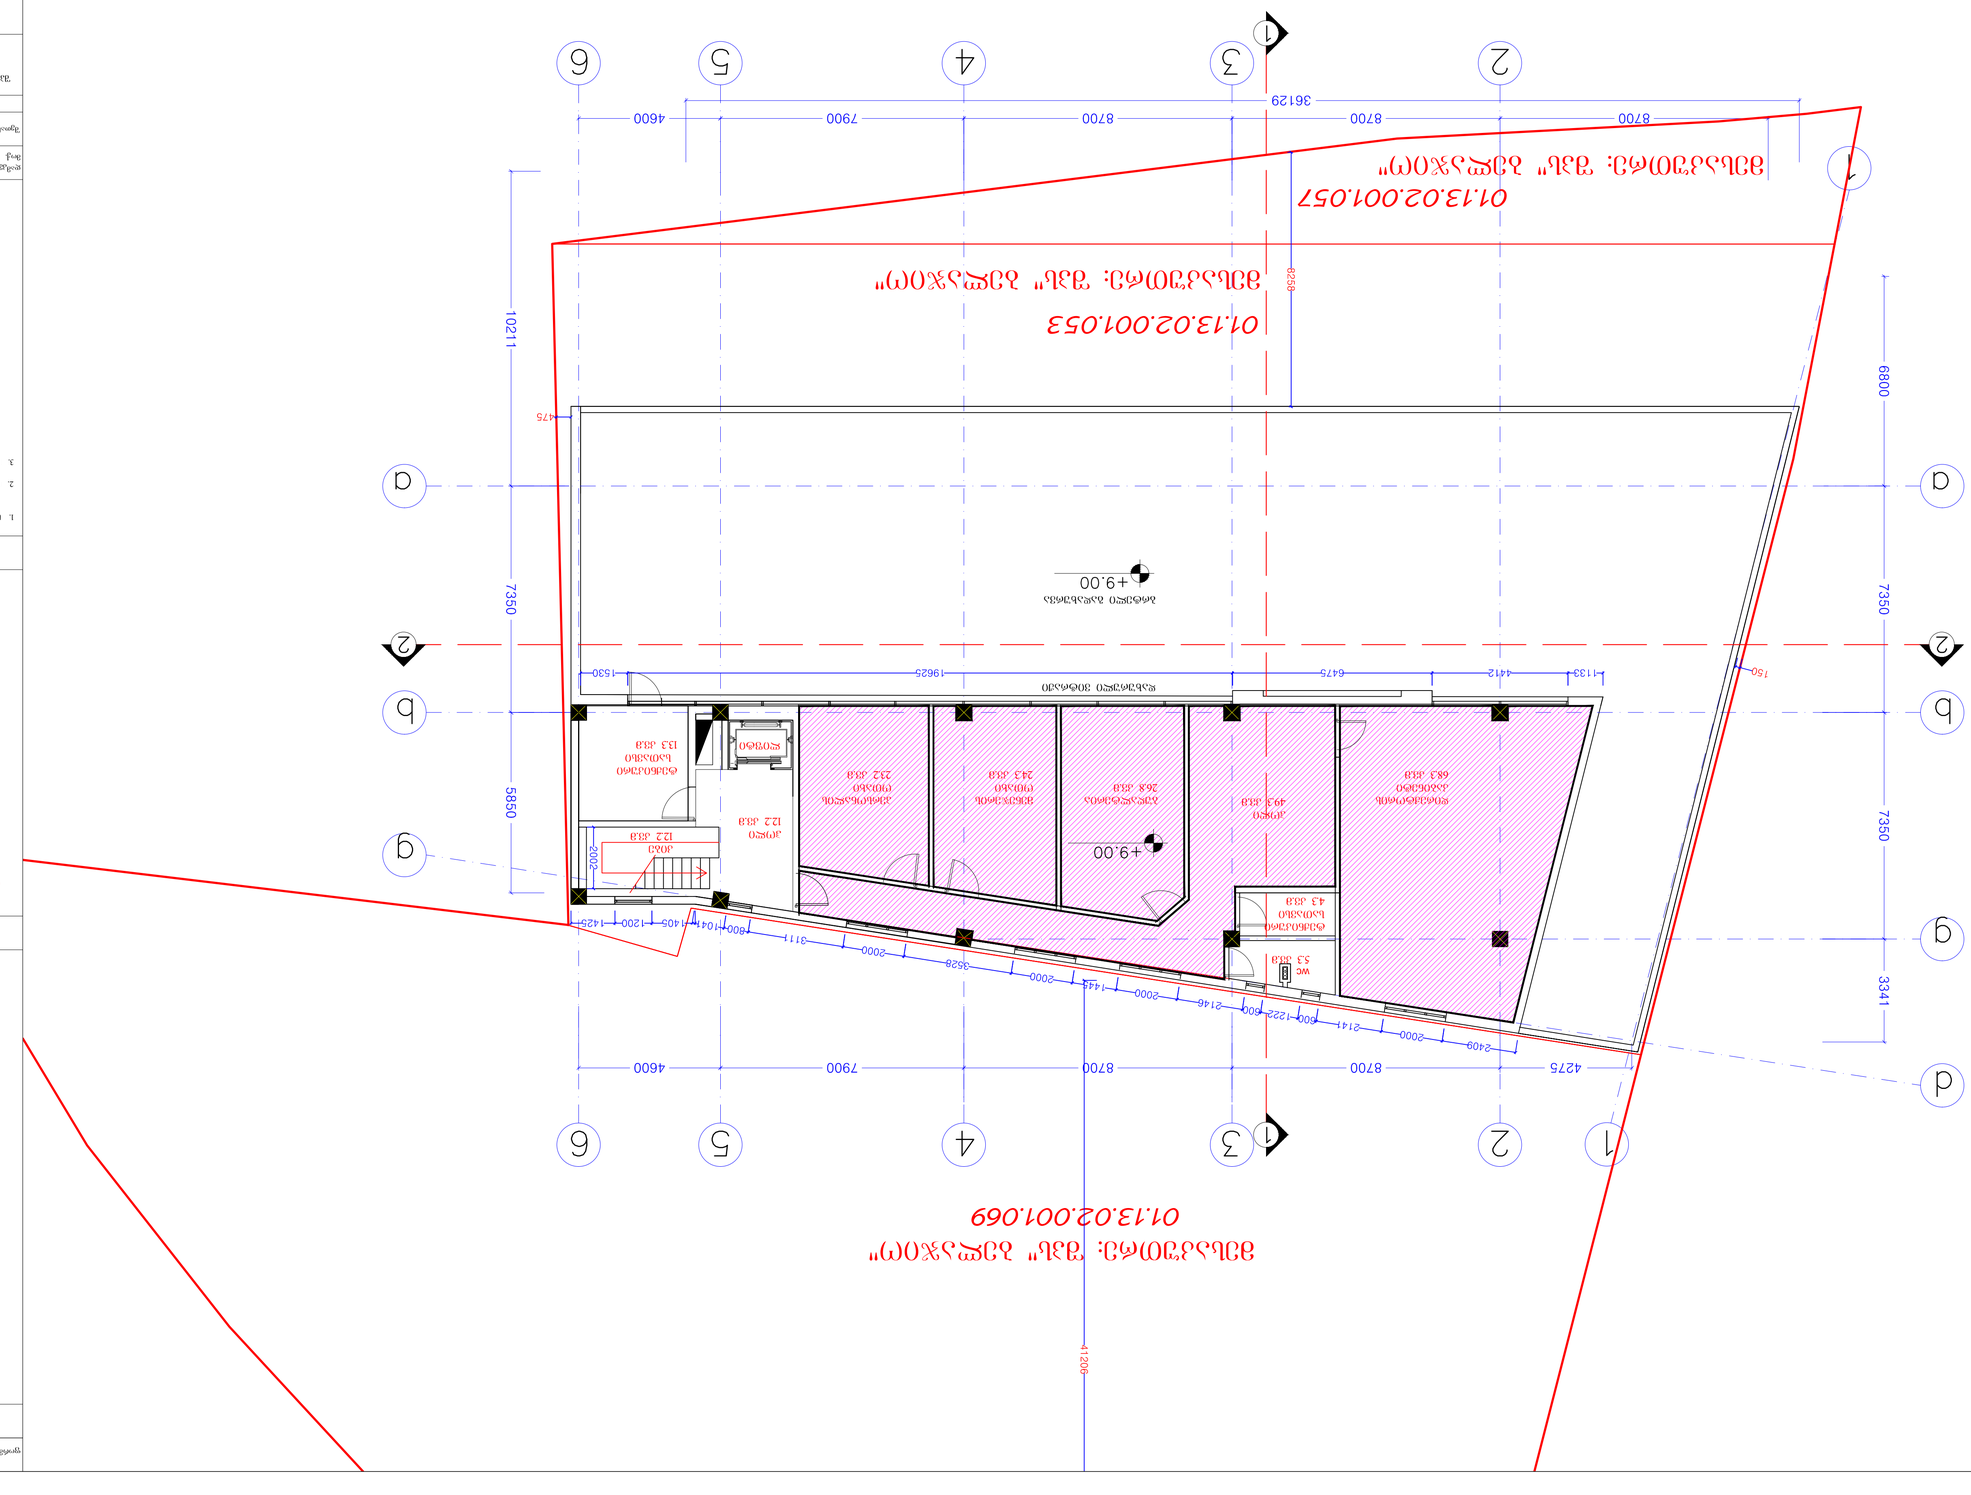

პერსონალის
ოთახი
NYPñ

მენეჯერის
ოთახი
NYPñ

ბუღალტერია
NYPñ

დირექტორის
კაბინეტი
NYPñ

wc

NYPñ

ჰოლი
 NYPñ

ტექნიკური
სათავსი
NYPñ

01.13.02.001.053

01.13.02.001.057

მესაკუთრე: შპს" ბელაჯიო"

მესაკუთრე: შპს" ბელაჯიო"

01.13.02.001.069

ტექნიკური
სათავსი
NYPñ

ჰოლი
NYPñ

კიბე
NYPñ

მესაკუთრე: შპს" ბელაჯიო"

ბრტელი გადახურვა

დახურული ვიტრაჟი

ლიფტი

III სართულის გეგმა
+9.0

A-2

პროექტის ავტორი

მასშტაბი

თარიღი

თანამდებობა თარიღი

პროექტის სახელწოდება

სტადია შენობის კლასი

დაამუშავა

ხელმოწერა

დ. აღმაშენებლის გამზ. #89/24

ტელ/ფაქსი (995 551) 09 04 42

ელ-ფოსტა:
levanmamisashvili78@gmail.com

მოქ. დ. ხიდეშელი

დამკვეთი

ექსპლიკაცია:

პირობითი ნიშნები

შენიშვნები:

შეთანხმებულია დამკვეთთან

დაკვეთა #

თბილისი 2019 წ.
ფორმატი

გვარი

დირექტორი

მისამართი:

ა.გოგობერიშვილი

პროექტი

დ. აღმაშენებლის გამზ. #89/24
ტელ/ფაქსი (995 551) 09 04 42

- კედელი

III

1. ნახაზზე საპროექტო შენობის ნული
შეესაბამება აბსოლუტურ ნიშნულს - 441.0

2. ნახაზზე ზომები მოცემულია მილიმეტრებში

3. ნახაზის ყველა ცვლილება მშენებლობისას
შეთანხმებული უნდა იყოს პროექტის ავტორთან

შპს "ბელაჯიო"-ს სალუთრებაში მყოფი სავაჭრო ცენტრის
კორექტირებული პროექტი მისამართზე: ქ. თბილისი,
ა. ბელიაშვილის ქ. #187

ნაკვეთის საზღვარი

ლ. მამისაშვილი

1:100

ადმინისტრაცია

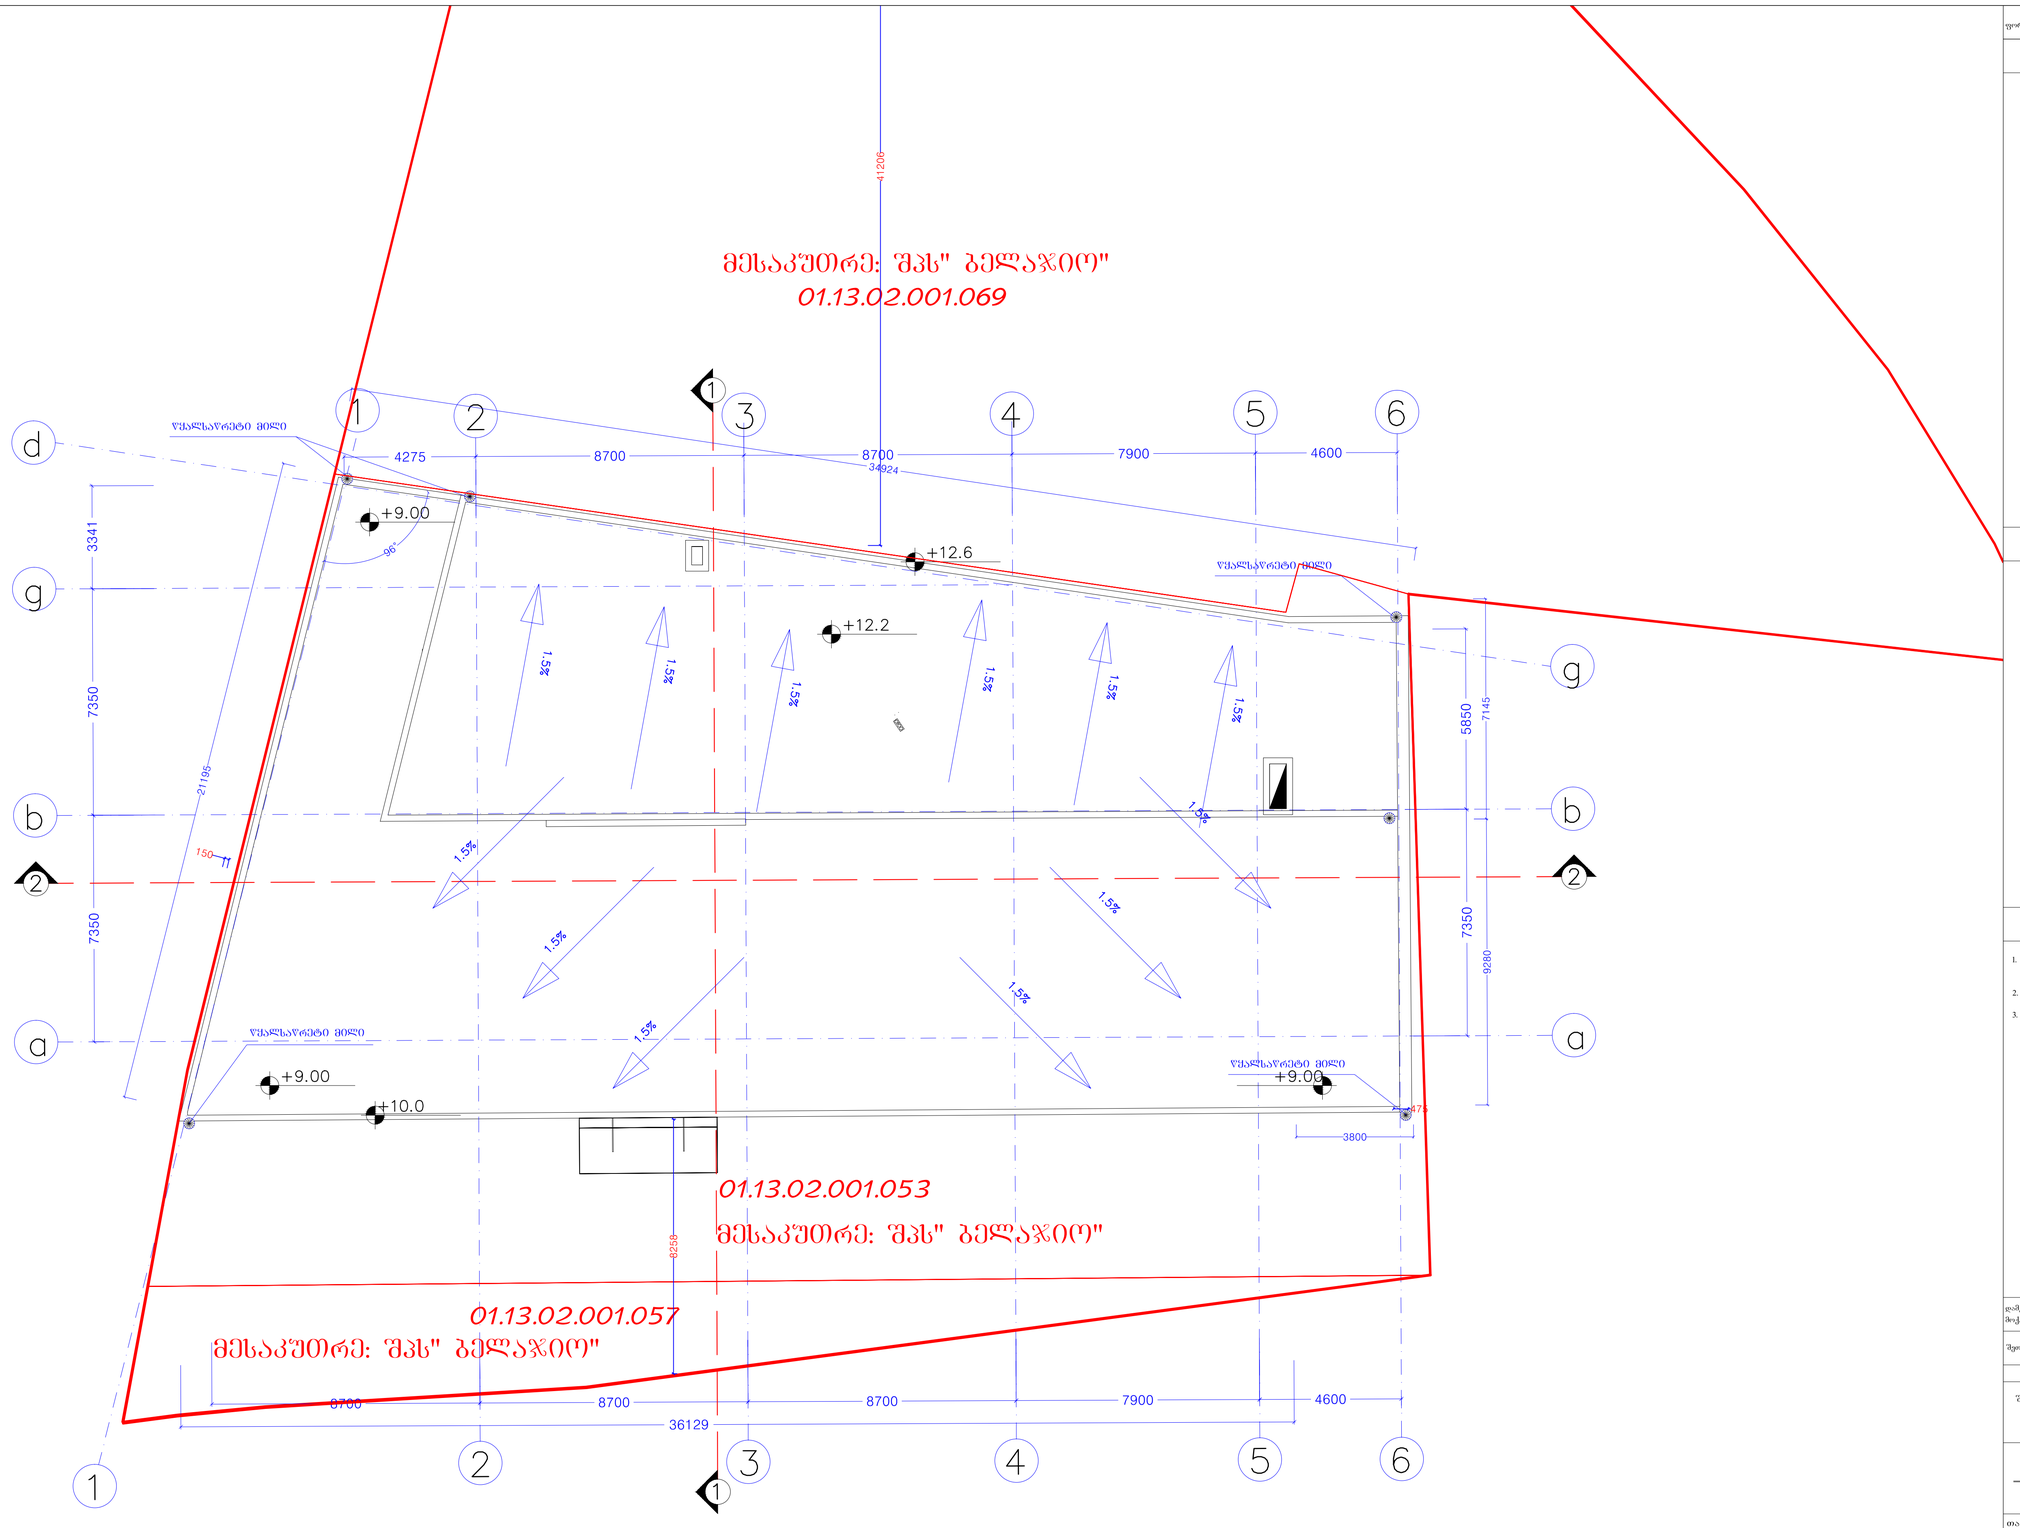

პორტატი A-2 | თებერვალი 2019 წ. | ფაილური №

ექსპლიკაცია:

- კედელი

პირობითი ნიშნები

ნაკვეთის საზღვარი

შენიშვნები:

1. ნახაზზე საპროექტო შენობის ნაწილი შეესაბამება ახხელუტურ ნაშრომს - 4410
2. ნახაზზე ზომები მოცემულია მილიმეტრებში
3. ნახაზის ყველა ცვლილება მშენებლობისას შეთანხმებული უნდა იყოს პროექტის ავტორთან

დამკვეთი მოქ. დ. ხილეშვილი	მისამართი: დ. აღმაშენებლის გამზ. N89/24 ტელეფონი (995 551) 09 04 42
შეთანხმებულია დამკვეთთან	

პროექტის სახელწოდება

შპს "ბელაჯიო"-ს სალუთონებში მყოფი სავაჭრო ცენტრის კორექტირებული პროექტი მისამართზე: ქ. თბილისი, ა. ბელაიშვილის ქ. №187

LM Architect
დ. აღმაშენებლის გამზ. N89/24
ტელეფონი (995 551) 09 04 42
ელფოსტა: levanmamisashvili78@gmail.com

თანამდებობა	გვარი	ხელმოწერა	თარიღი
დირექტორი	ა.ყიფიანი-შველიძე		
პროექტის ავტორი	ლ. მამისაშვილი		
დაამუშავა			

მასშტაბი	1:100
თარიღი	

სახურავის გეგმა

სტადია	შენობის კლასი
პროექტი	III