I-სართულის გეგმა. მ. 1:500

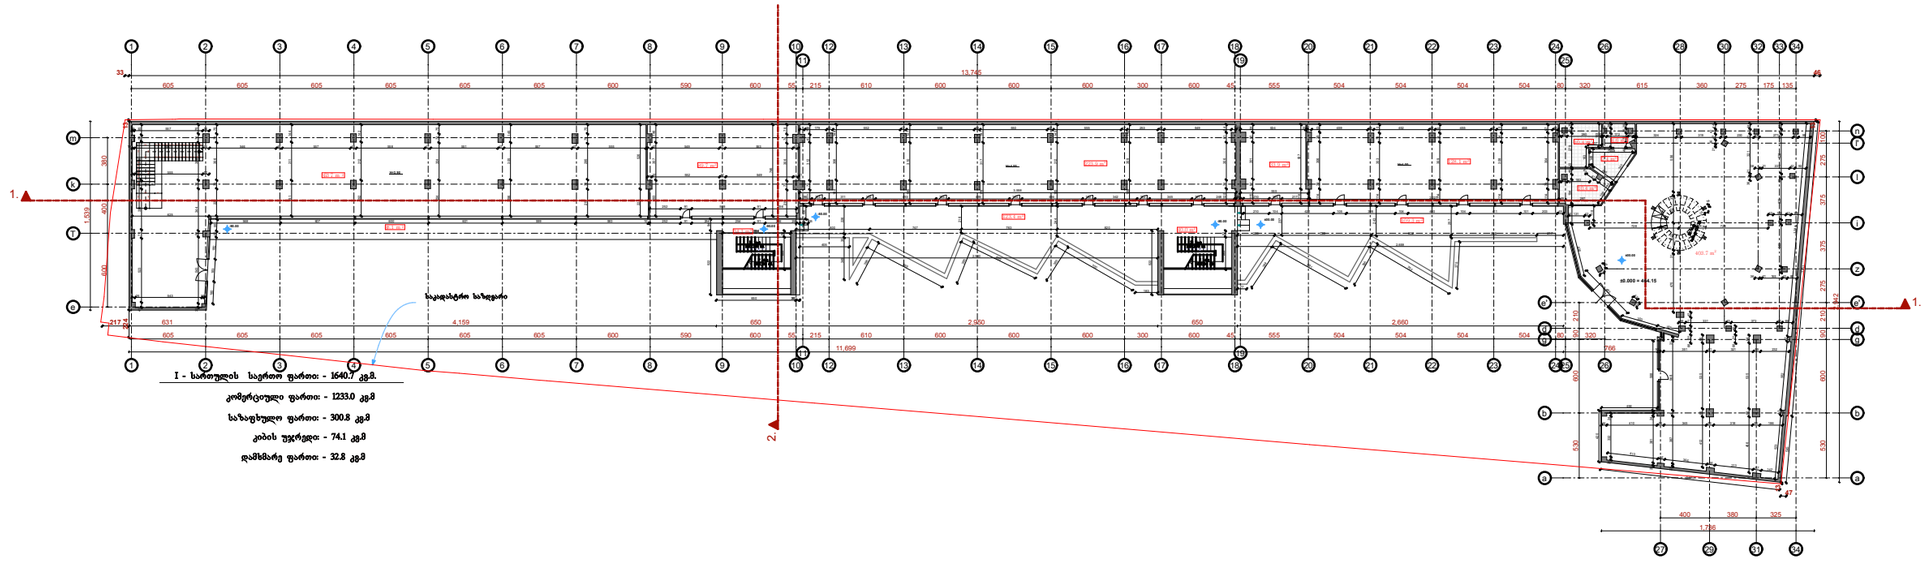

ავტოსადგური ბლდანში.

შ.პ.ს.
"რეგიონ-ლოჯისტიკი"

ქ. თბილისი. გაგარინის I-შესახ. №1 ბინა -15. ტელ: 577 444 734.
საიდენტიფიკაციო კოდი: 404917603

არქიტექტურული ნაწილი			მისამართი:
მთ. ინჟინერი		მ. ყიფშიძე	ქ. თბილისი. ბლდანი. I-მიკ/რ. მიმდებარე საკ. კოდი 72.02.003.000
მთ. არქიტექტორი		თ. კოზახიძე	
შეასრულა		თ. კოზახიძე	
შეამოწმა		მ. ყიფშიძე	
			28.11.2012 წ.

II-სართულის გეგმა. მ. 1:500

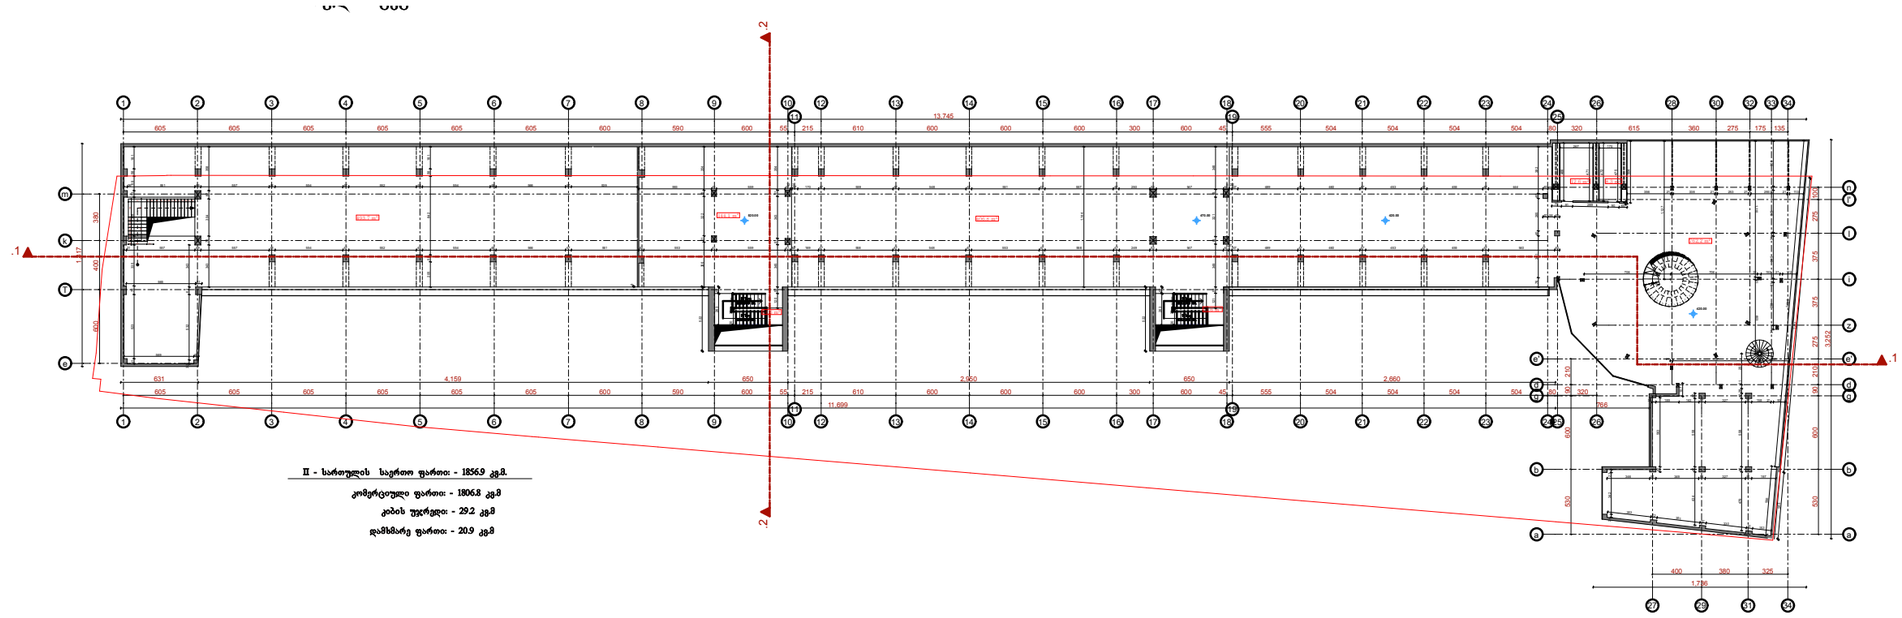

II - სართულის საერთო ფართი: - 1856.9 კვ.მ.

კომერციული ფართი: - 1806.8 კვ.მ

კიბის უჯრედი: - 29.2 კვ.მ

დამხმარე ფართი: - 20.9 კვ.მ

ავტოსადგური გლდანში.	შ.პ.ს. "რეგიონ-ლოჯისტიკი" ქ. თბილისი. გაგარინის I-შესახ. №1 ბინა -15. ტელ: 577 444 734. საიდენტიფიკაციო კოდი: 404917603	არქიტექტურული ნაწილი	მისამართი:
		მთ. ინჟინერი / მ. ქიშმიძე	ქ. თბილისი. გლდანი. I-მიკ/რ. მიმდებარე საკ. კოდი 72.02.003.000
		მთ. არქიტექტორი / თ. კობახიძე	
		შესრულა / თ. კობახიძე	
		შეამოწმა / მ. ქიშმიძე	
			28.11.2012 წ.

III-სართულის გეგმა. მ. 1:500

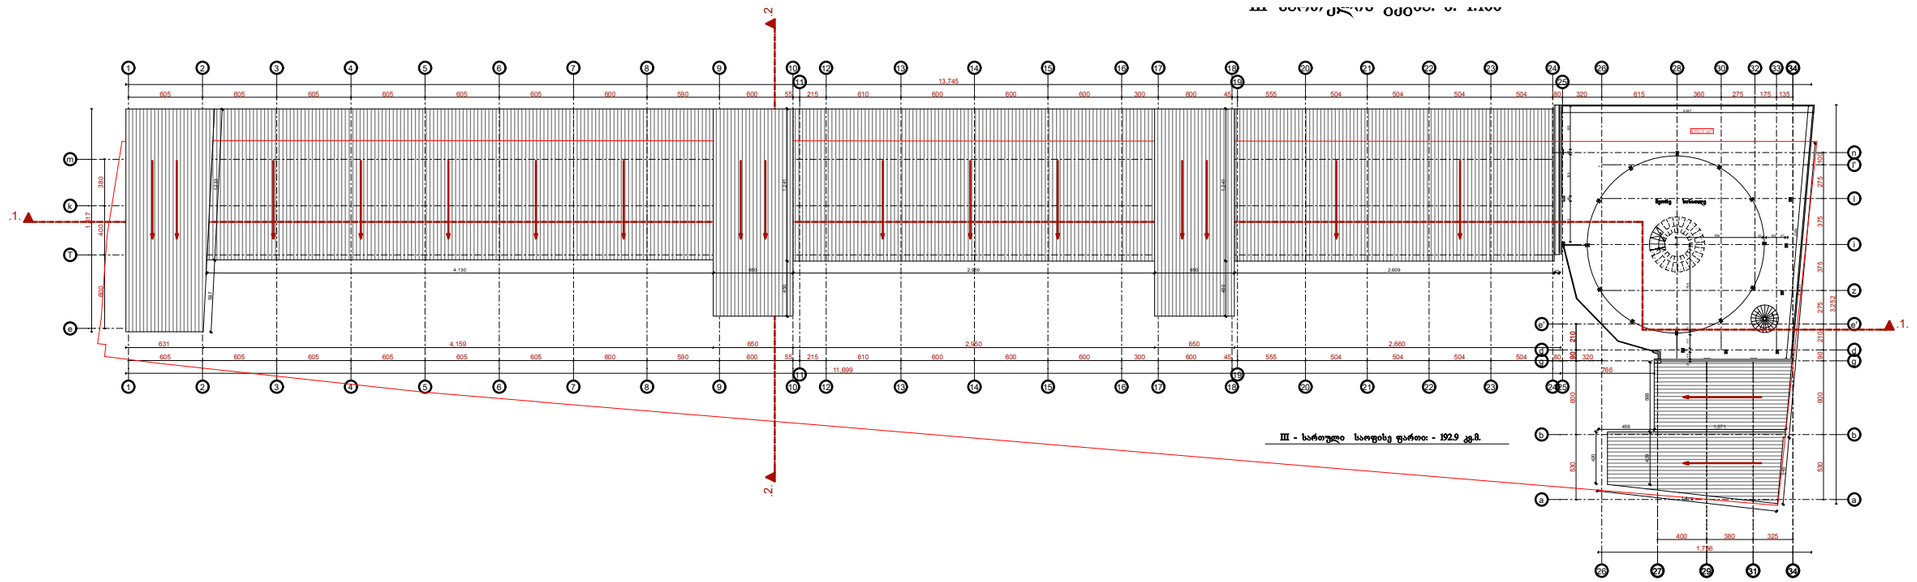

ავტოსადგური გლდანში.	შ.პ.ს. "რეგიონ-ლოჯისტიკი" ქ. თბილისი. გაგარინის I-შესახ. №1 ბინა -15. ტელ: 577 444 734. საიდენტიფიკაციო კოდი: 404917603	არქიტექტურული ნაწილი			მისამართი:
		მთ. ინჟინერი		მ. ყიფშიძე	ქ. თბილისი. გლდანი. I-მკ/რ. მიმდებარე საკ. კოდი 72.02.003.000
		მთ. არქიტექტორი		თ. კობახიძე	
		შეასრულა		თ. კობახიძე	
		შეამოწმა		მ. ყიფშიძე	
					28.11.2012 წ.

სახურავის გეგმა. მ. 1:500

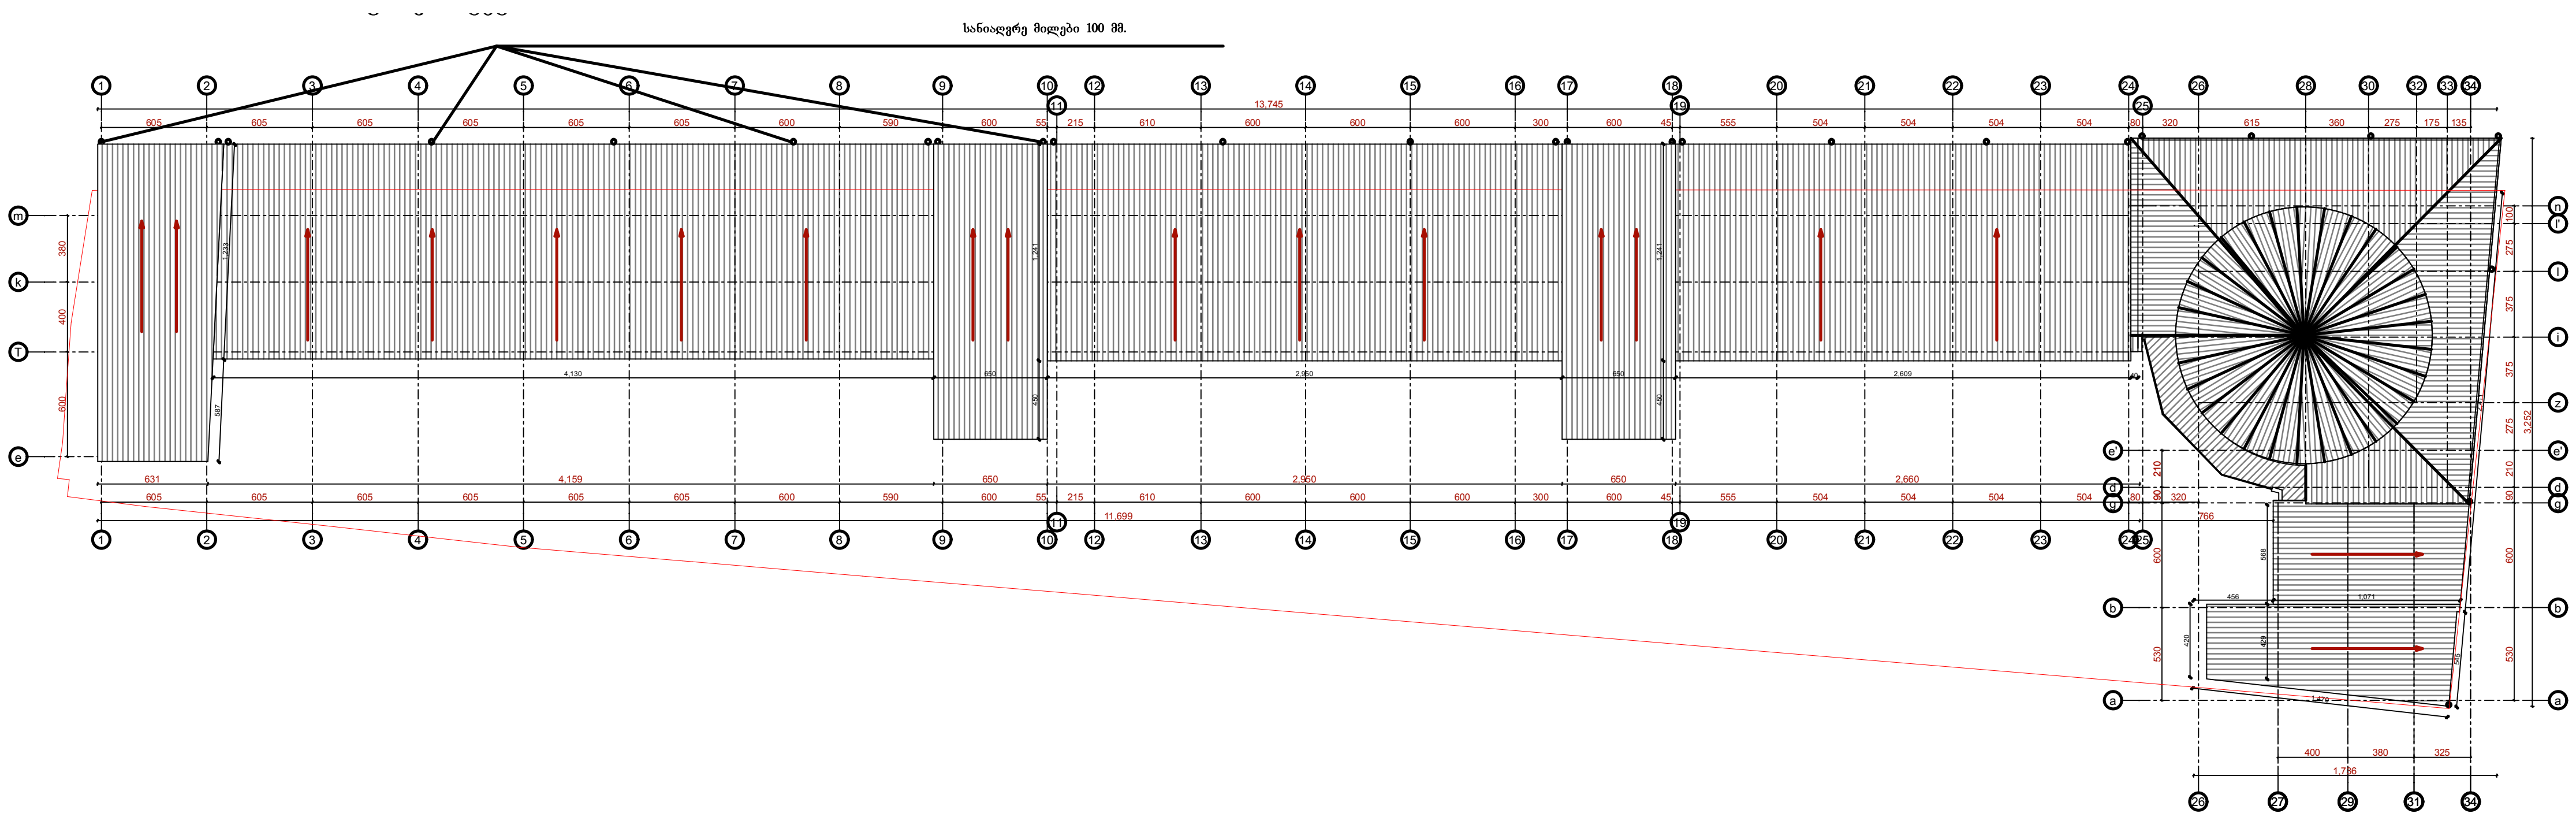

ავტოსადგური გლდანში.	შ.პ.ს. "რეგიონ-ლოჯისტიკი" ქ. თბილისი. გაგარინის I-შესახ. №1 ბინა -15. ტელ: 577 444 734. საიდენტიფიკაციო კოდი: 404917603	არქიტექტურული ნაწილი			მისამართი:
		მთ. ინჟინერი		გ. ყიფშიძე	ქ. თბილისი. გლდანი. I-მიკ/რ. მიმდებარე საკ. კოდი 72.02.003.000
		მთ. არქიტექტორი		თ. კობახიძე	
		შეასრულა		თ. კობახიძე	
		შეამოწმა		გ. ყიფშიძე	
					28.11.2012 წ.