# ფასადი 1-4 ღერძებს შორის (ავტოსადგომი) მ. 1:100

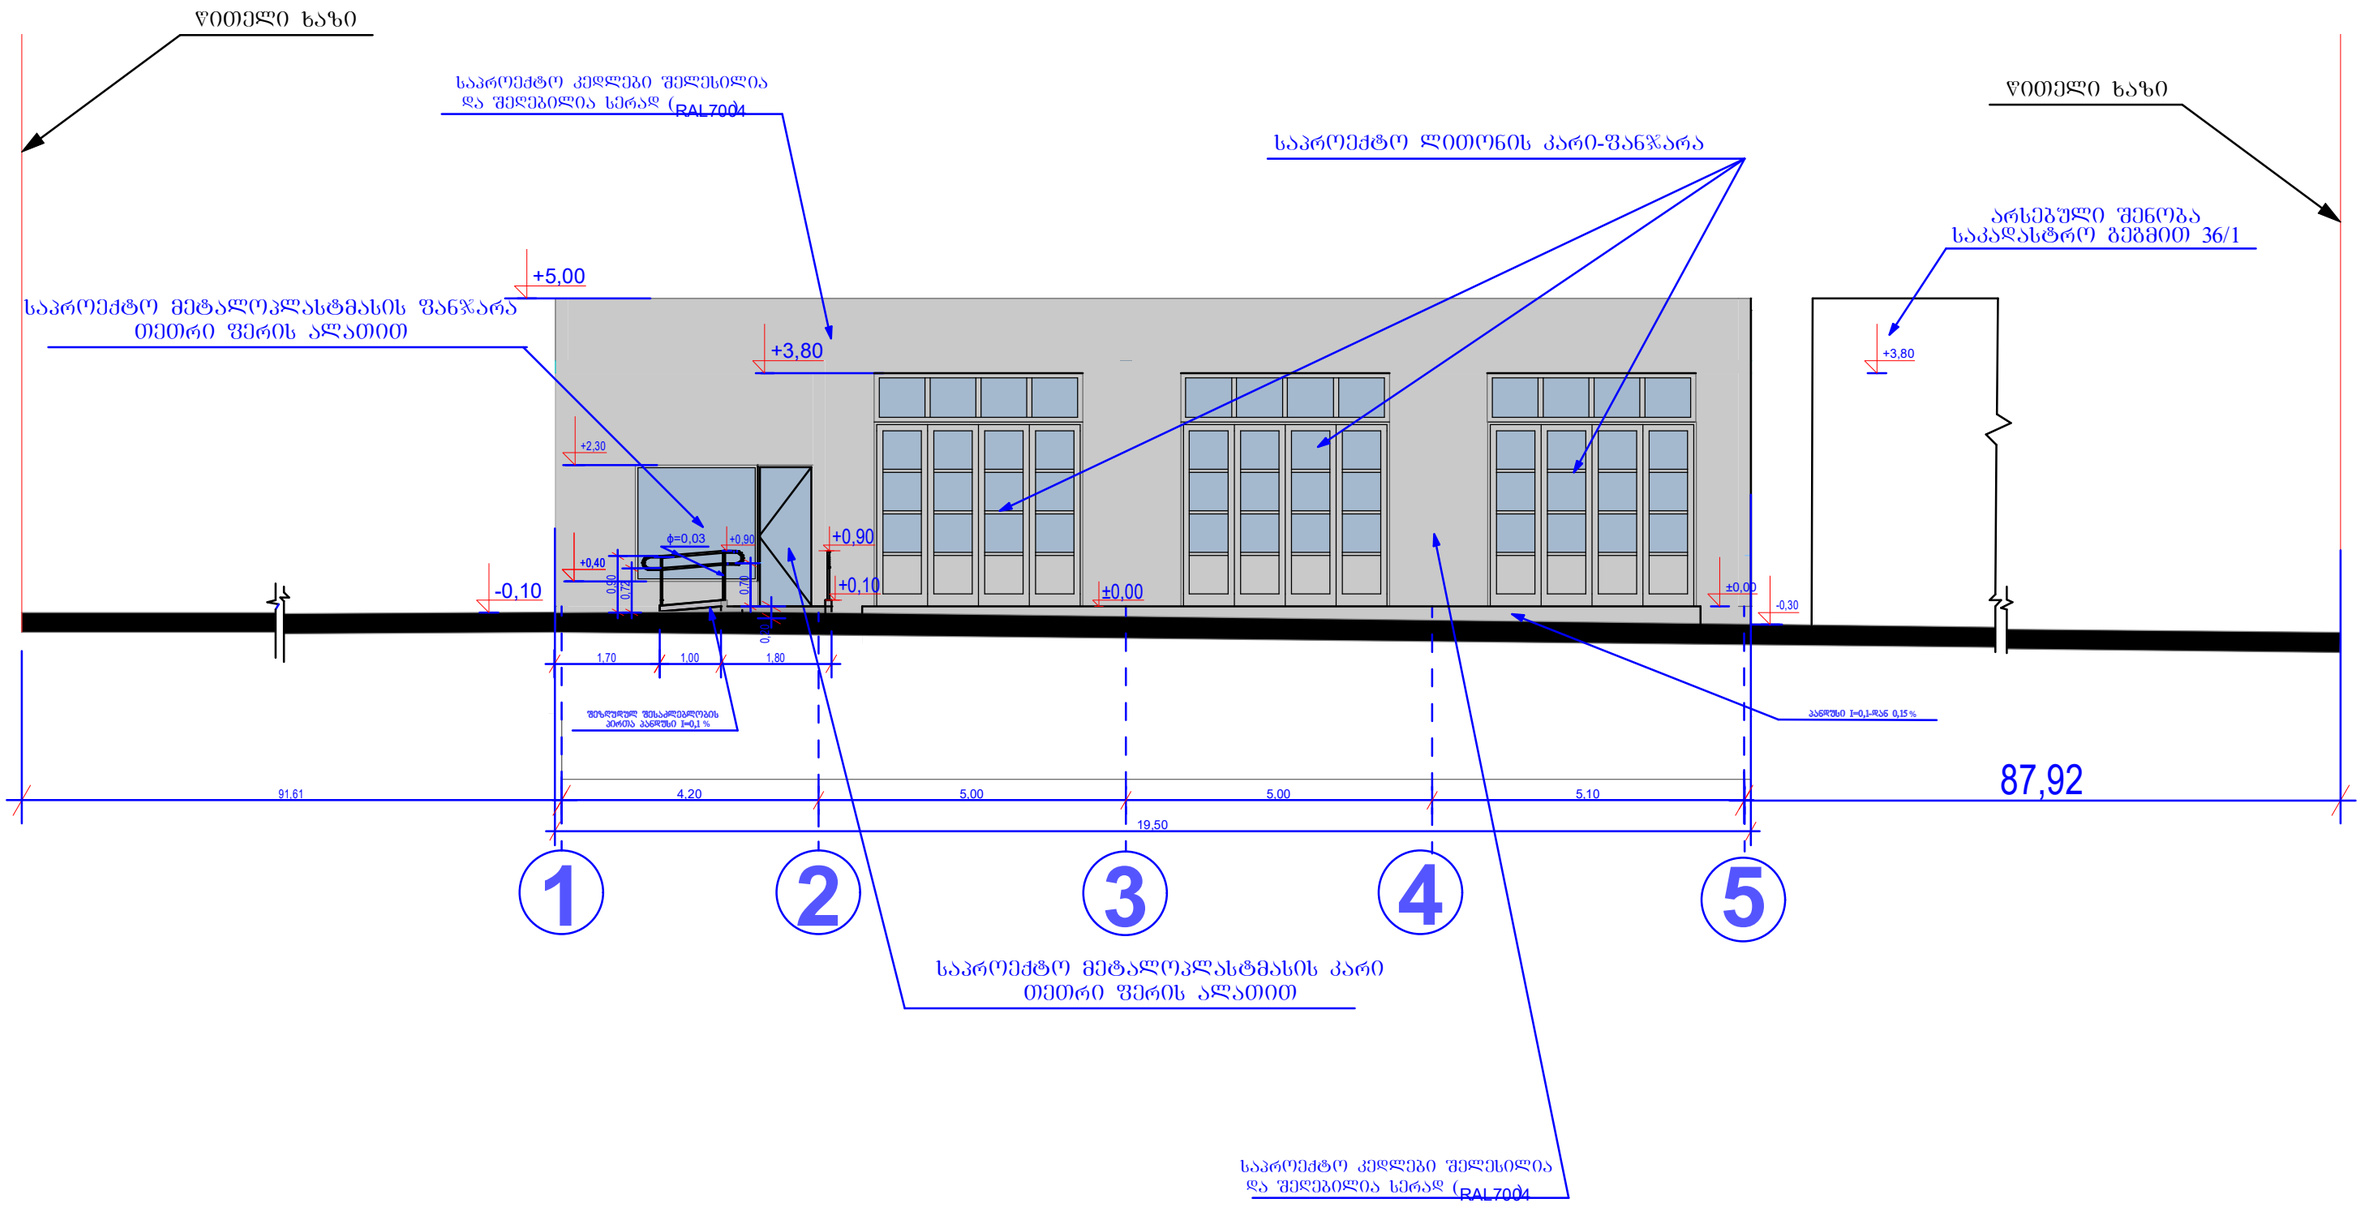


## შენიშვნები

1.. ნიშნულები და ზომები მოცემულია მეტრებში

2. შენობის მიბმა საკადასტროს კუთხეების მიმართ იხილეთ გენგეგმაზე

| | | | | | |
|---|---|---|---|---|---|
| დირექტორი | | რ. ცოტაძე | შ.პ.ს დირი-51 | დამკვეთი | ბიორგი მალვენიშვილი |
| | | | | საპროექტო ობიექტი | მრავალფუნქციური კომპლექსი (ავტოსადგომი და სამრეწველო მაღაზია) |
| არქიტექტორი | | ცოტაძე | | ობიექტის მისამართი | ქალაქი თბილისი, პეტრე ხვედელიძის ქუჩა №7 |
| | | | | ნაწილი: არქიტექტურული | თარიღი- 03.09.2019 |
| | | | | ფასადი 1-4 ღერძებს შორის (ავტოსადგომი) | ლიტ. ფურც. რაოდ. მასშტ. ტ.მ 1:100 |

# ფასადი ა-გ ღერძებს შორის (ავტოსადგომი) მ.1:100

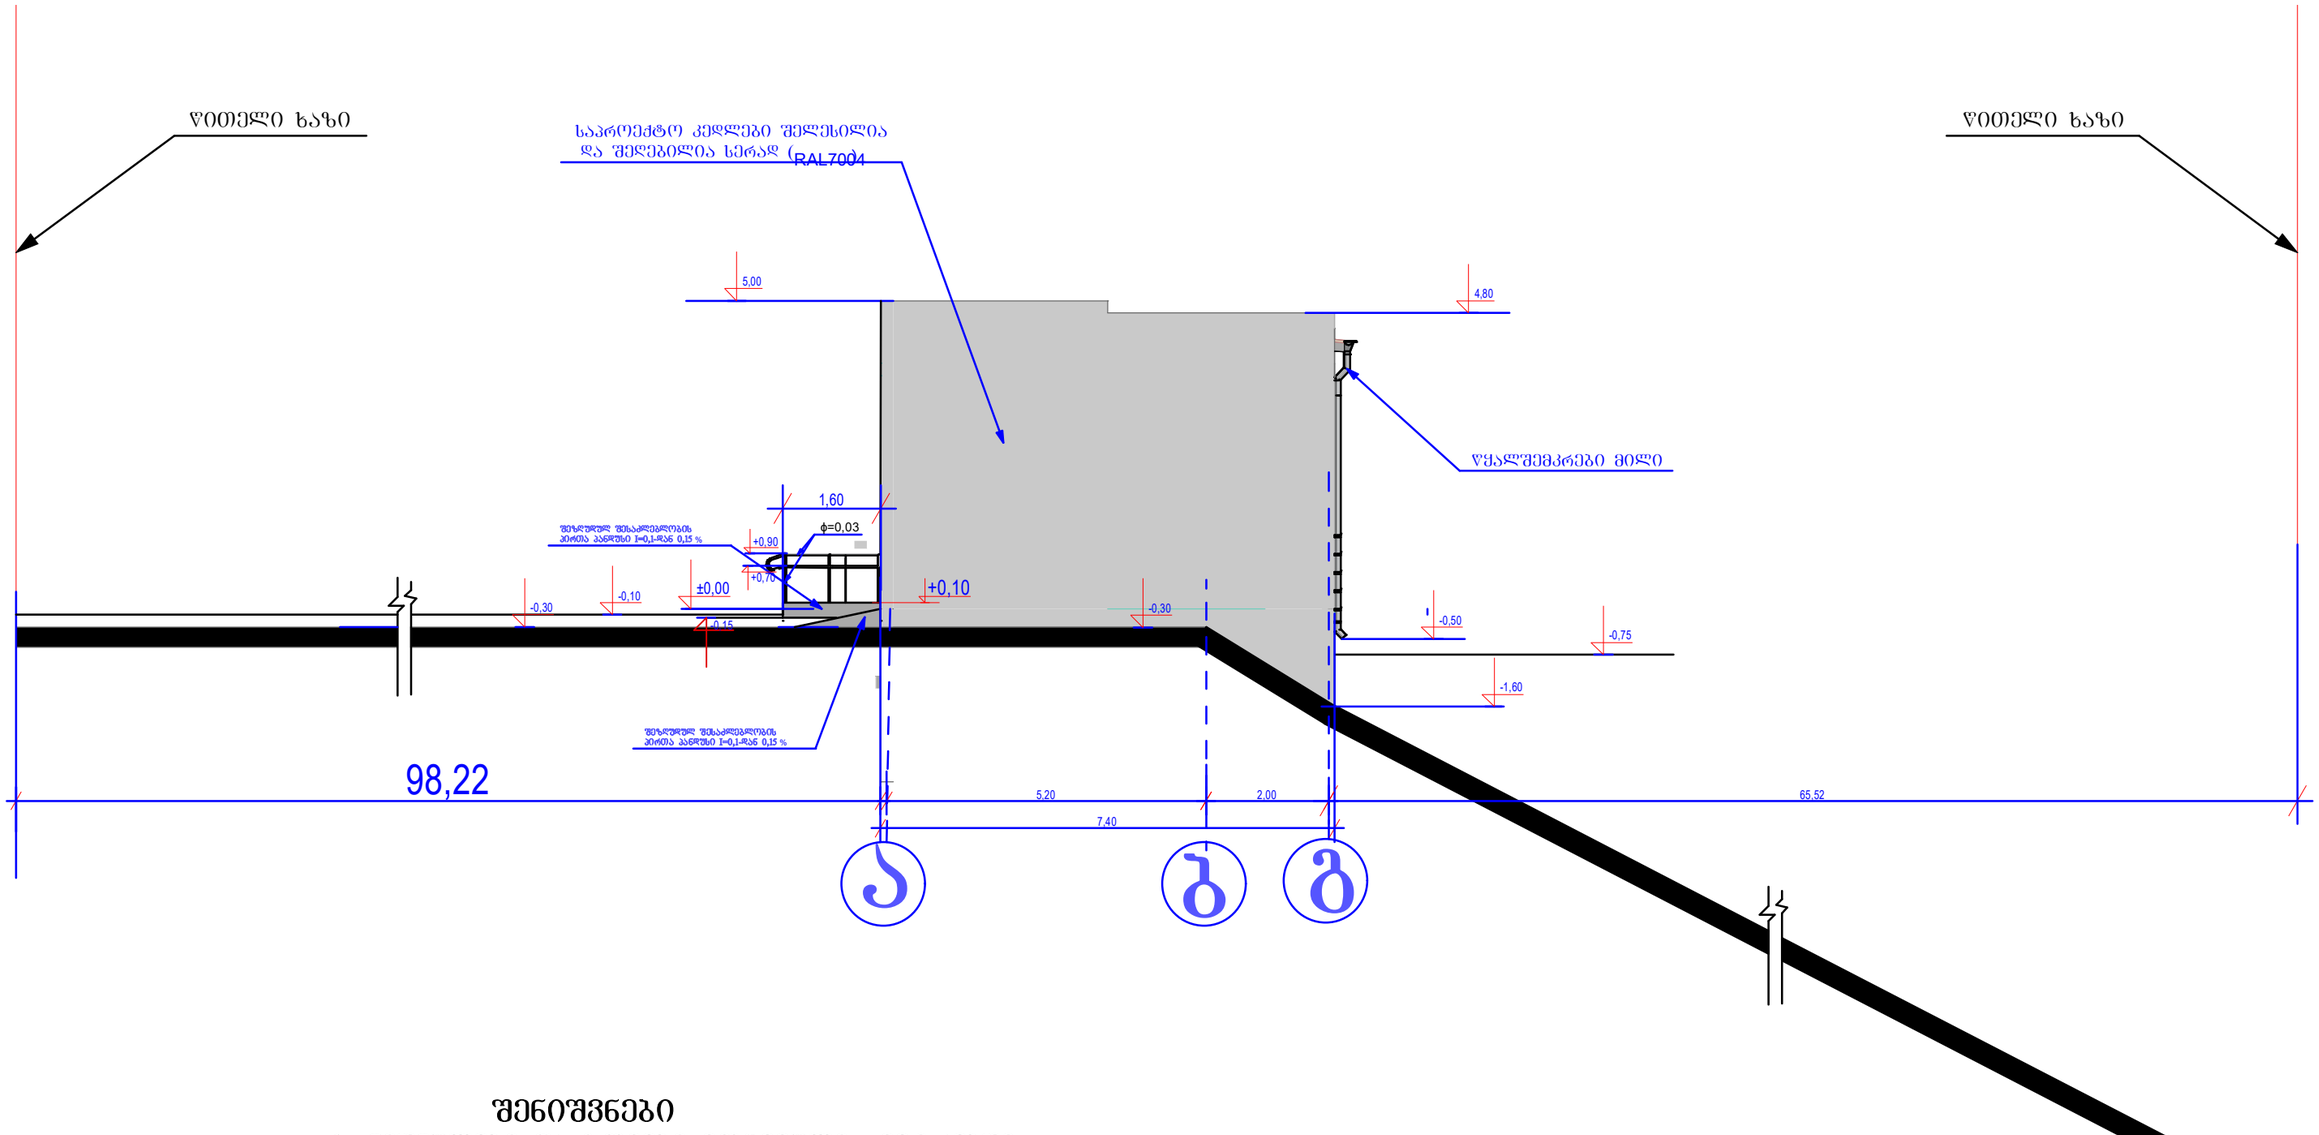


## შენიშვნები

1.. ნიშნულები და ზომები მოცემულია მეტრებში

2. შენობის მიბმა საკადასტროს კუთხეების მიმართ იხილეთ გენგეგმაზე

| | | | | | |
|---|---|---|---|---|---|
| დირექტორი | | რ. ცოტაძე | შ.პ.ს დირე-51 | დამკვეთი | ბიორგი მალვენიშვილი |
| | | | | საპროექტო ობიექტი | მრავალფუნქციური კომპლექსი (ავტოსადგომი და სამრეწველო მაღაზია) |
| არქიტექტორი | | ცოტაძე | | ობიექტის მისამართი | ქალაქი თბილისი, პეტრე ხვედელიძის ქუჩა №7 |
| | | | | ნაწილი: არქიტექტურული | თარიღი- 03.09.2019 |
| | | | | ფასადი ა-გ ღერძებს შორის (ავტოსადგომი) | ლიტ. ფურც. რაოდ. მასშტ. |
| | | | | | ტ.მ 1:100 |

# ფასადი გ-ა ღერძებს შორის (ავტოსადგომი) მ. 1:100

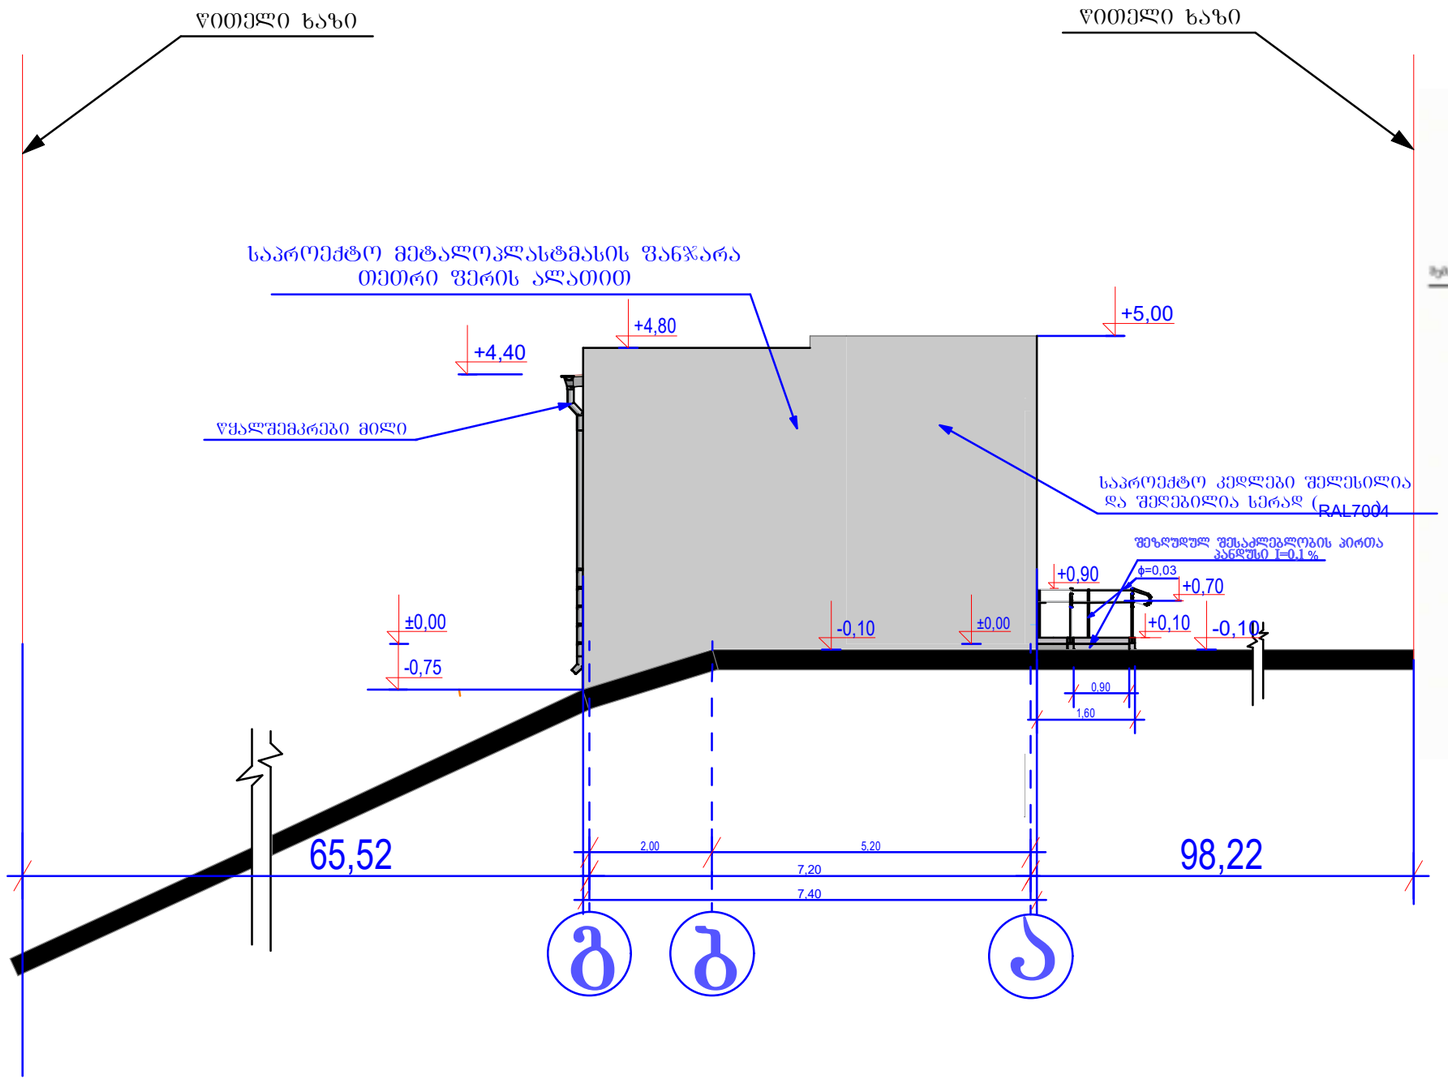


## ვიზუალიზაცია 1

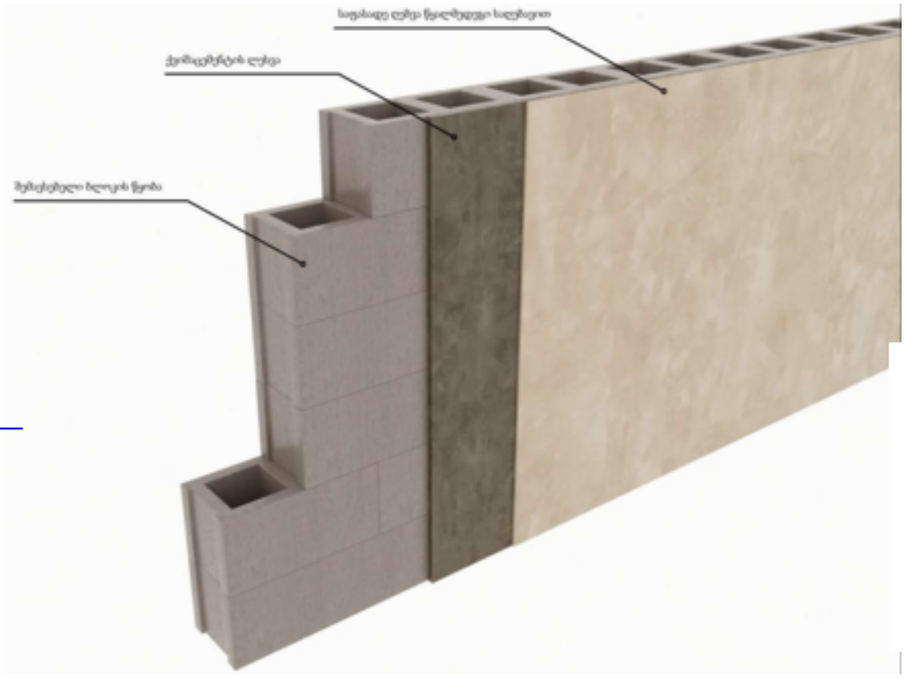


## შენიშვნები

1.. ნიშნულები და ზომები მოცემულია მეტრებში

2. შენობის მიბმა საკადასტრო კუთხეების მიმართ იხილეთ გენგეგმაზე

| | | | | | |
|---|---|---|---|---|---|
| დირექტორი | | რ. ცოტაძე | შ.პს დერე1-51 | დამკვეთი | ბიორგი მალვენიშვილი |
| | | | | საპროექტო ობიექტი | მრავალფუნქციური კომპლექსი (ავტოსადგომი და სამრეწველო მაღაზია) |
| არქიტექტორი | | ცოტაძე | | ობიექტის მისამართი | ქალაქი თბილისი, პეტრე ხვედელიძის ქუჩა №7 |
| | | | | ნაწილი: არქიტექტურული | თარიღი- 03.09.2019 |
| | | | | ფასადი გ-ა ღერძებს შორის (ავტოსადგომი) | ლიტ. / შურც. / რაოდ. / მასშტ. |
| | | | | | ტ.მ / / / 1:100 |

# ფასადი 5-1 ღერძებს შორის (ავტოსადგომი) მ. 1:100

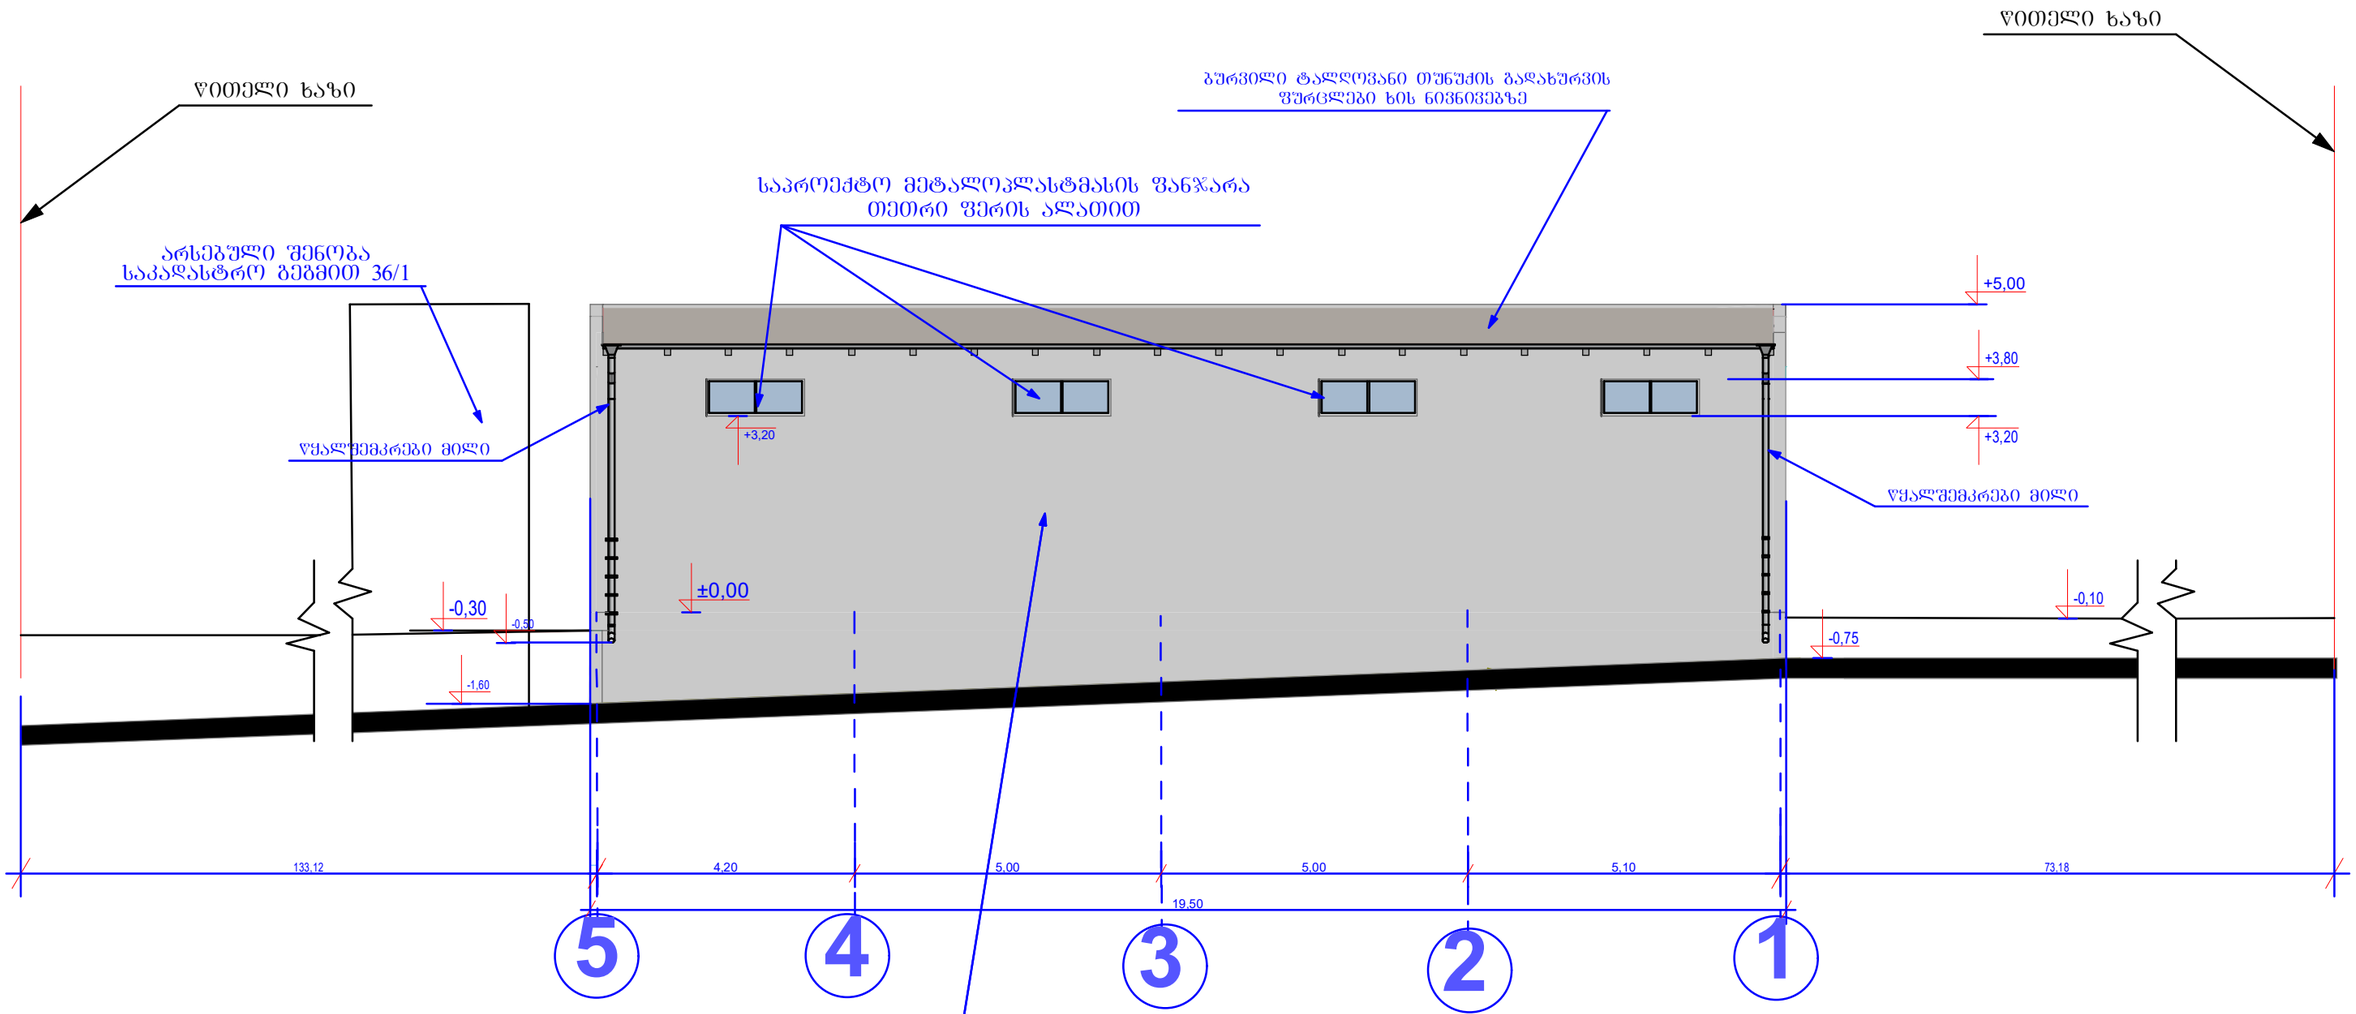


## შენიშვნები

1.. ნიშნულები და ზომები მოცემულია მეტრებში

2. შენობის მიბმა საკადასტროს კუთხეების მიმართ იხილეთ გენგეგმაზე

| | | | | | |
|---|---|---|---|---|---|
| დირექტორი | | რ. ცოტაძე | შ.პ.ს დორე-51 | დამკვეთი | ბიორგი მალვენიშვილი |
| | | | | საპროექტო ობიექტი | მრავალფუნქციური კომპლექსი (ავტოსადგომი და სამრეწველო მაღაზია) |
| არქიტექტორი | | ცოტაძე | | ობიექტის მისამართი | ქალაქი თბილისი, პეტრე ხვედელიძის ქუჩა №7 |
| | | | | ნაწილი: არქიტექტურული | თარიღი- 03.09.2019 |
| | | | | ფასადი 5-1 ღერძებს შორის (ავტოსადგომი) | ლიტ. / შურც. / რაოდ. / მასშტ. |
| | | | | | ტ.მ / 1:100 |