
PRODUCED BY AN AUTODESK EDUCATIONAL PRODUCT

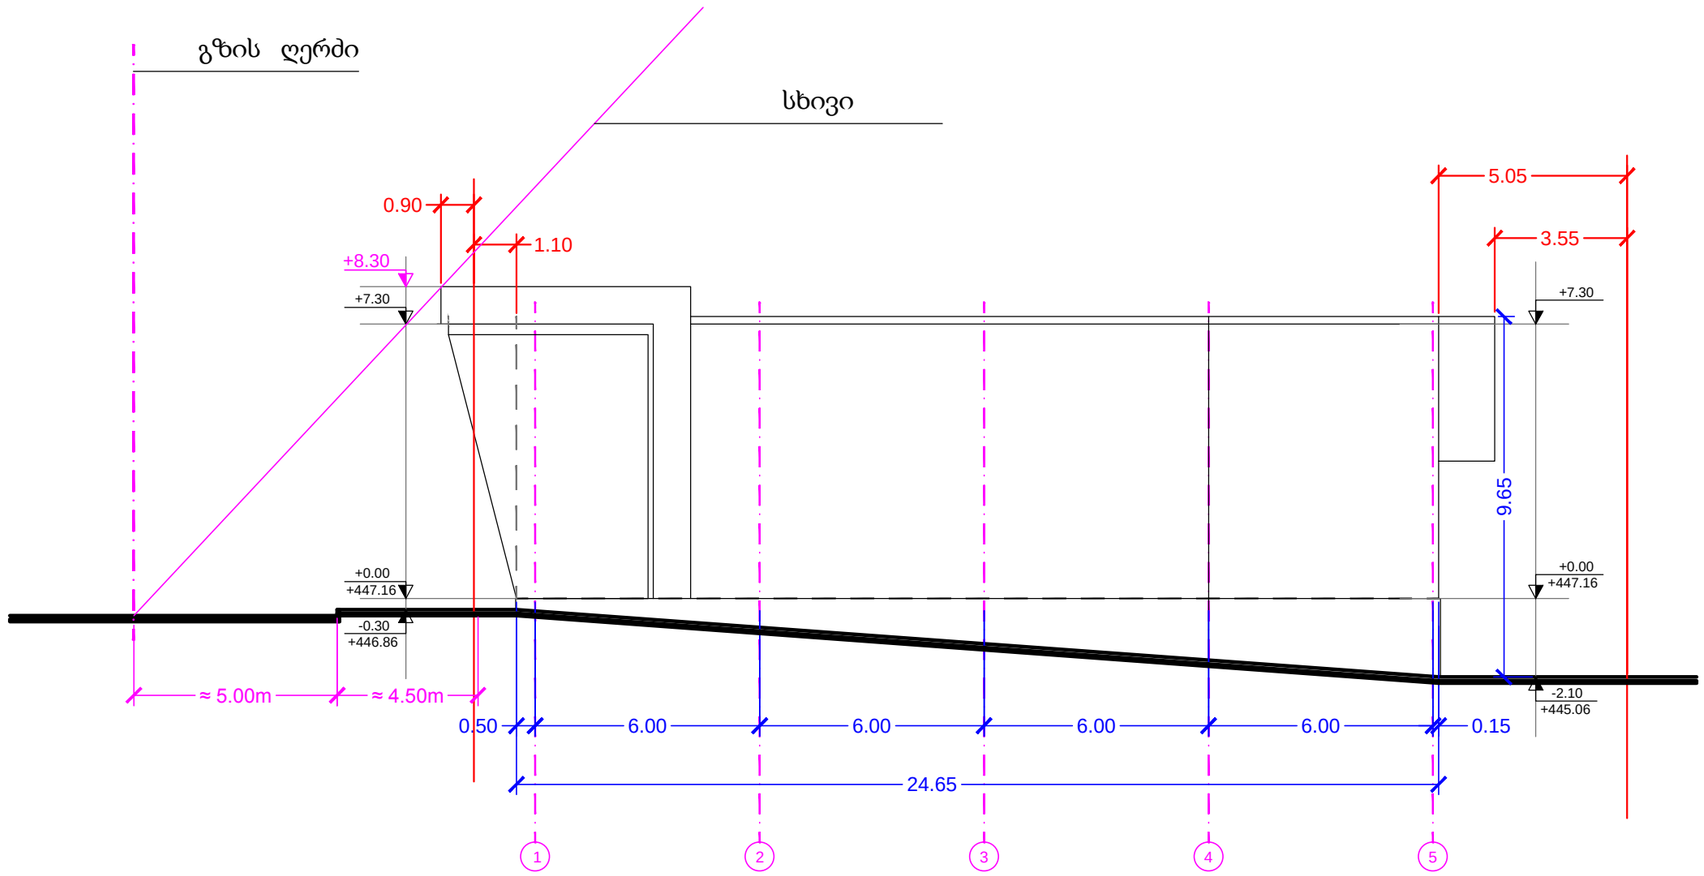

C.B.C CAUCASIAN BUILDING COMPANY კავკასიის სამშენებლო კომპანია		პროექტის დასახელება:	
		სავაჭრო ცენტრი	
დირექტორი:	თ. ხვედელიძე	ობიექტის მისამართი: ქ. თბილისი, ჯავახეთის ქ. N 14	
მთ. არქიტექტორი:		ნახაზის სახელწოდება:	
პრ. ავტორი:	ე. ლიპირიდი	ჭრილი 2-2	მასშტაბი: none
დამკვეთი:	შპს "ინვესტ-4"	პროექტის სტადია	ფურცელი A11 / ფურცლები ფ - 13 / თარიღი: 09/01/2012 წ.

PRODUCED BY AN AUTODESK EDUCATIONAL PRODUCT
PRODUCED BY AN AUTODESK EDUCATIONAL PRODUCT
PRODUCED BY AN AUTODESK EDUCATIONAL PRODUCT