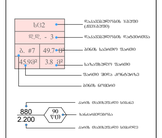

GSPublisherVersion 0.0.100.100

სახანძრო მილდგარი

სახანძრო განყოფილებასთან კავშირის სისტემა

საგანგებო ხმოვანი განგაშის საკომუნიკაციო სისტემა

ხელის ცეცხლსაქრობი

სახანძრო-სამაშველო სამსახურის მიერ
გამოსაყენებელი მისაერთებელი - ჰიდრანტი

კვამლის ავტომატური აღმომჩენი

კვამლზე მორეაგირე მაუწყებელი

ავტოსაშხეფი

სახანძრო განგაშის ღილაკი

გაქცევის მიმართულება ევაკუაციის დროს ზევით და
ქვევით

გაქცევის მიმართულება ევაკუაციის დროს მარჯვნივ
da marcxniv

წყლის დასალევი შადრევანი

2.200

880 ხანძარმედეგობა

კარის თავისუფალი სიგანე

კარის თავისუფალი სიმაღლე

90
wT

T
Y
P
E
"A"

FIRE
ALARM

მრავალფუნქციური კომპლექსი/შენობა

დაკავებულობის ჯგუფი

(ქვეჯგუფი)

დაკავებულობის დატვირთვა

ბინის საერთო ფართი

საზაფხულო ფართი

ფართი შიდა კონტურზე

ბინის ნომერი

მთ. არქ

დირექტორი

თანამდებობა გვარი

სტადია

ფურცელი

მასშტაბი

დამკვეთი:

დაამუშავა

მისამართი:

პირობითი ნიშნები:

ხელმოწერა

z.joloxava

z.joloxava

ე.პატაშური

პროექტი

ფორმატი A-1

შენიშვნები:

თბილისი. 2018

საკადასტრო საზღვარი

ჭრილის ხაზი

საპროექტო ნიშნული

აბსოლიტური ნიშნული

60 წუთიანი ხანძარმედეგი კედელი

120 წუთიანი ხანძარმედეგი კედელი

ღერძის ხაზი

sc2

d.d. - 3

b. #7 49.7 m²

45.9m² 3.8 m²

1:100

შ.პ.ს "ჯი ელექტრონიქსი"

ქალაქი თბილისი,
დასახლება Temqa, მიკრო
რაიონი XI, კვარტალი II,
"არაშენდა"ს მიმდებარედ

550 550 600 670 600

±0,00

+3,80

+7,00

+10,20

+13,40

+16,60

+19,80

+23,00

+26,20

+29,40

+32,60

+35,80

-2,80

±0,00

+3,80

+7,00

+10,20

+13,40

+16,60

+19,80

+23,00

+26,20

+29,40

+32,60

+35,80

209 577

+3,15

+4,20

+4,90

+7,40

+8,10

+9,60

+10,60

+11,30

+12,80

+13,80

+14,50

+16,00

+17,00

+17,70

+19,20

+20,20

+20,90

+22,40

+23,40

+24,10

+25,60

+26,60

+27,30

+28,80

+29,80

+30,50

+31,95

+33,00

+33,70

+35,50

+36,60

+37,02

+39,10

+36,90

+39,10

+36,90

-2,52

+1,10

+33,70

+521.9 +521.9

ხის ფაქტურის საფასადე ფილებით მოპირკეთება ღებვა (R.G.B 245.245.245) ლითონის პანელები მეტალო პლასტმასისი კარ-ფანჯარა მუქი ნაცრისფერი ჩართოთი ლითონის მოაჯირი ღებვა (R.G.B 150.140.110)

z e d g b a

ხის შპაგლორის სამფასადე ფილებით მოპირკეთება

დეტალი 1

დენები (R.G.B 150.140.110)

დენები (R.G.B 245.245.245)

დეტალი 4

დეტალების კლასიფიკაციის კარ-ფანჯარა შეძე ნაცრისფერი ჩარჩოებით

ლითონის მოაჯირი

დეტალი 2

დეტალი 5

+39,10
+37,02
+36,90
+36,60
+35,80
+35,50
+35,00
+33,70
+33,50
+33,20
+33,00
+32,60
+32,30
+31,80
+30,50
+30,30
+30,00
+29,40
+29,10
+28,75
+28,60
+27,30
+27,10
+26,80
+26,60
+26,20
+25,90
+25,40
+24,10
+23,90
+23,60
+23,00
+22,70
+22,35
+22,20
+20,90
+20,70
+20,40
+20,20
+19,80
+19,60
+19,50
+19,00
+17,70
+17,50
+17,20
+16,60
+16,30
+15,95
+15,80
+14,50
+14,30
+14,00
+13,80
+13,40
+13,10
+12,60
+11,30
+11,10
+10,80
+10,20
+9,90
+9,55
+9,40
+8,10
+7,90
+7,60
+7,40
+7,00
+6,70
+6,20
+4,90
+4,70
+4,40
+3,80
+3,50
+3,15
+2,40
+1,10
+0,90
+0,60
+0,30
±0,00
+521.9
-0,60
-1,95
+1,70
2,20
-5,70

549 595 585 620 620 620 325 590 550

10 9 8 7 6 5 4 3 2 1

ფორმატი A-1 | მასშტაბი 1:100

პროექტის ნომერი

პროექტის დასახელება

მასშტაბი	1:100
სტადია	პროექტი
შენობები	
შპს	"ეი ჯი ეს ჯორჯიას"
მისამართი	ქ.თბილისი, მცხეთის რაიონი, სოფელი ტაბახმელა XI, კვარტალი II, "სოსანების" მიმდებარედ

მთავარი არქიტექტორი	ბესო	ხელმოწერა
მთავარი ინჟინერი	შ.პ.ს	
მთ. არქ	შ.პ.ს	
შაბლონები	შ.პ.ს	

INE GEORGIA

GSPublisherVersion 0.0.100.100

სახანძრო მილდგარი

სახანძრო განყოფილებასთან კავშირის სისტემა

საგანგებო ხმოვანი განგაშის საკომუნიკაციო სისტემა

ხელის ცეცხლსაქრობი

სახანძრო-სამაშველო სამსახურის მიერ
გამოსაყენებელი მისაერთებელი - ჰიდრანტი

კვამლის ავტომატური აღმომჩენი

კვამლზე მორეაგირე მაუწყებელი

ავტოსაშხეფი

სახანძრო განგაშის ღილაკი

გაქცევის მიმართულება ევაკუაციის დროს ზევით და
ქვევით

გაქცევის მიმართულება ევაკუაციის დროს მარჯვნივ
da marcxniv

წყლის დასალევი შადრევანი

2.200

880 ხანძარმედეგობა

კარის თავისუფალი სიგანე

კარის თავისუფალი სიმაღლე

90
wT

T
Y
P
E
"A"

FIRE
ALARM

მრავალფუნქციური კომპლექსი/შენობა

დაკავებულობის ჯგუფი

(ქვეჯგუფი)

დაკავებულობის დატვირთვა

ბინის საერთო ფართი

საზაფხულო ფართი

ფართი შიდა კონტურზე

ბინის ნომერი

მთ. არქ

დირექტორი

თანამდებობა გვარი

სტადია

ფურცელი

მასშტაბი

დამკვეთი:

დაამუშავა

მისამართი:

პირობითი ნიშნები:

ხელმოწერა

z.joloxava

z.joloxava

ე.პატაშური

პროექტი

ფორმატი A-1

შენიშვნები:

თბილისი. 2018

საკადასტრო საზღვარი

ჭრილის ხაზი

საპროექტო ნიშნული

აბსოლიტური ნიშნული

60 წუთიანი ხანძარმედეგი კედელი

120 წუთიანი ხანძარმედეგი კედელი

ღერძის ხაზი

sc2

d.d. - 3

b. #7 49.7 m²

45.9m² 3.8 m²

1:100

შ.პ.ს "ჯი ელექტრონიქსი"

ქალაქი თბილისი,
დასახლება Temqa, მიკრო
რაიონი XI, კვარტალი II,
"არაშენდა"ს მიმდებარედ

600 670 600 550 550

-2,80

±0,00

+3,80

+7,00

+10,20

+13,40

+16,60

+19,80

+23,00

+26,20

+29,40

+32,60

+35,80

-2,80

±0,00

+3,80

+7,00

+10,20

+13,40

+16,60

+19,80

+23,00

+26,20

+29,40

+32,60

+521.9

- 1,70

-6,32

-3,25

+0,90

+2,40

+4,70

+6,20

+7,90

+9,40

+11,10

+12,60

+14,30

+15,80

+17,50

+19,00

+20,70

+22,20

+23,90

+25,40

+27,10

+28,60

+30,30

+31,80

+33,50

+35,00

+36,60

+31,95

-0,30

+0,60

+3,50

+4,40

+6,70

+7,60

+9,90

+10,80

+13,10

+14,00

+16,30

+17,20

+19,50

+20,40

+22,70

+23,60

+25,90

+26,80

+29,10

+30,00

+32,30

+33,20

+35,50

+36,90

+39,10 +39,10

+36,60

+37,02

- 1,33

602

229

+521.9

ღებვა (R.G.B 150.140.110) მეტალო პლასტმასისი კარ-ფანჯარა მუქი ნაცრისფერი ჩართოთი ღებვა (R.G.B 245.245.245) ლითონის მოაჯირი

a b g d e z

დეტალი 1

დეტალი 2

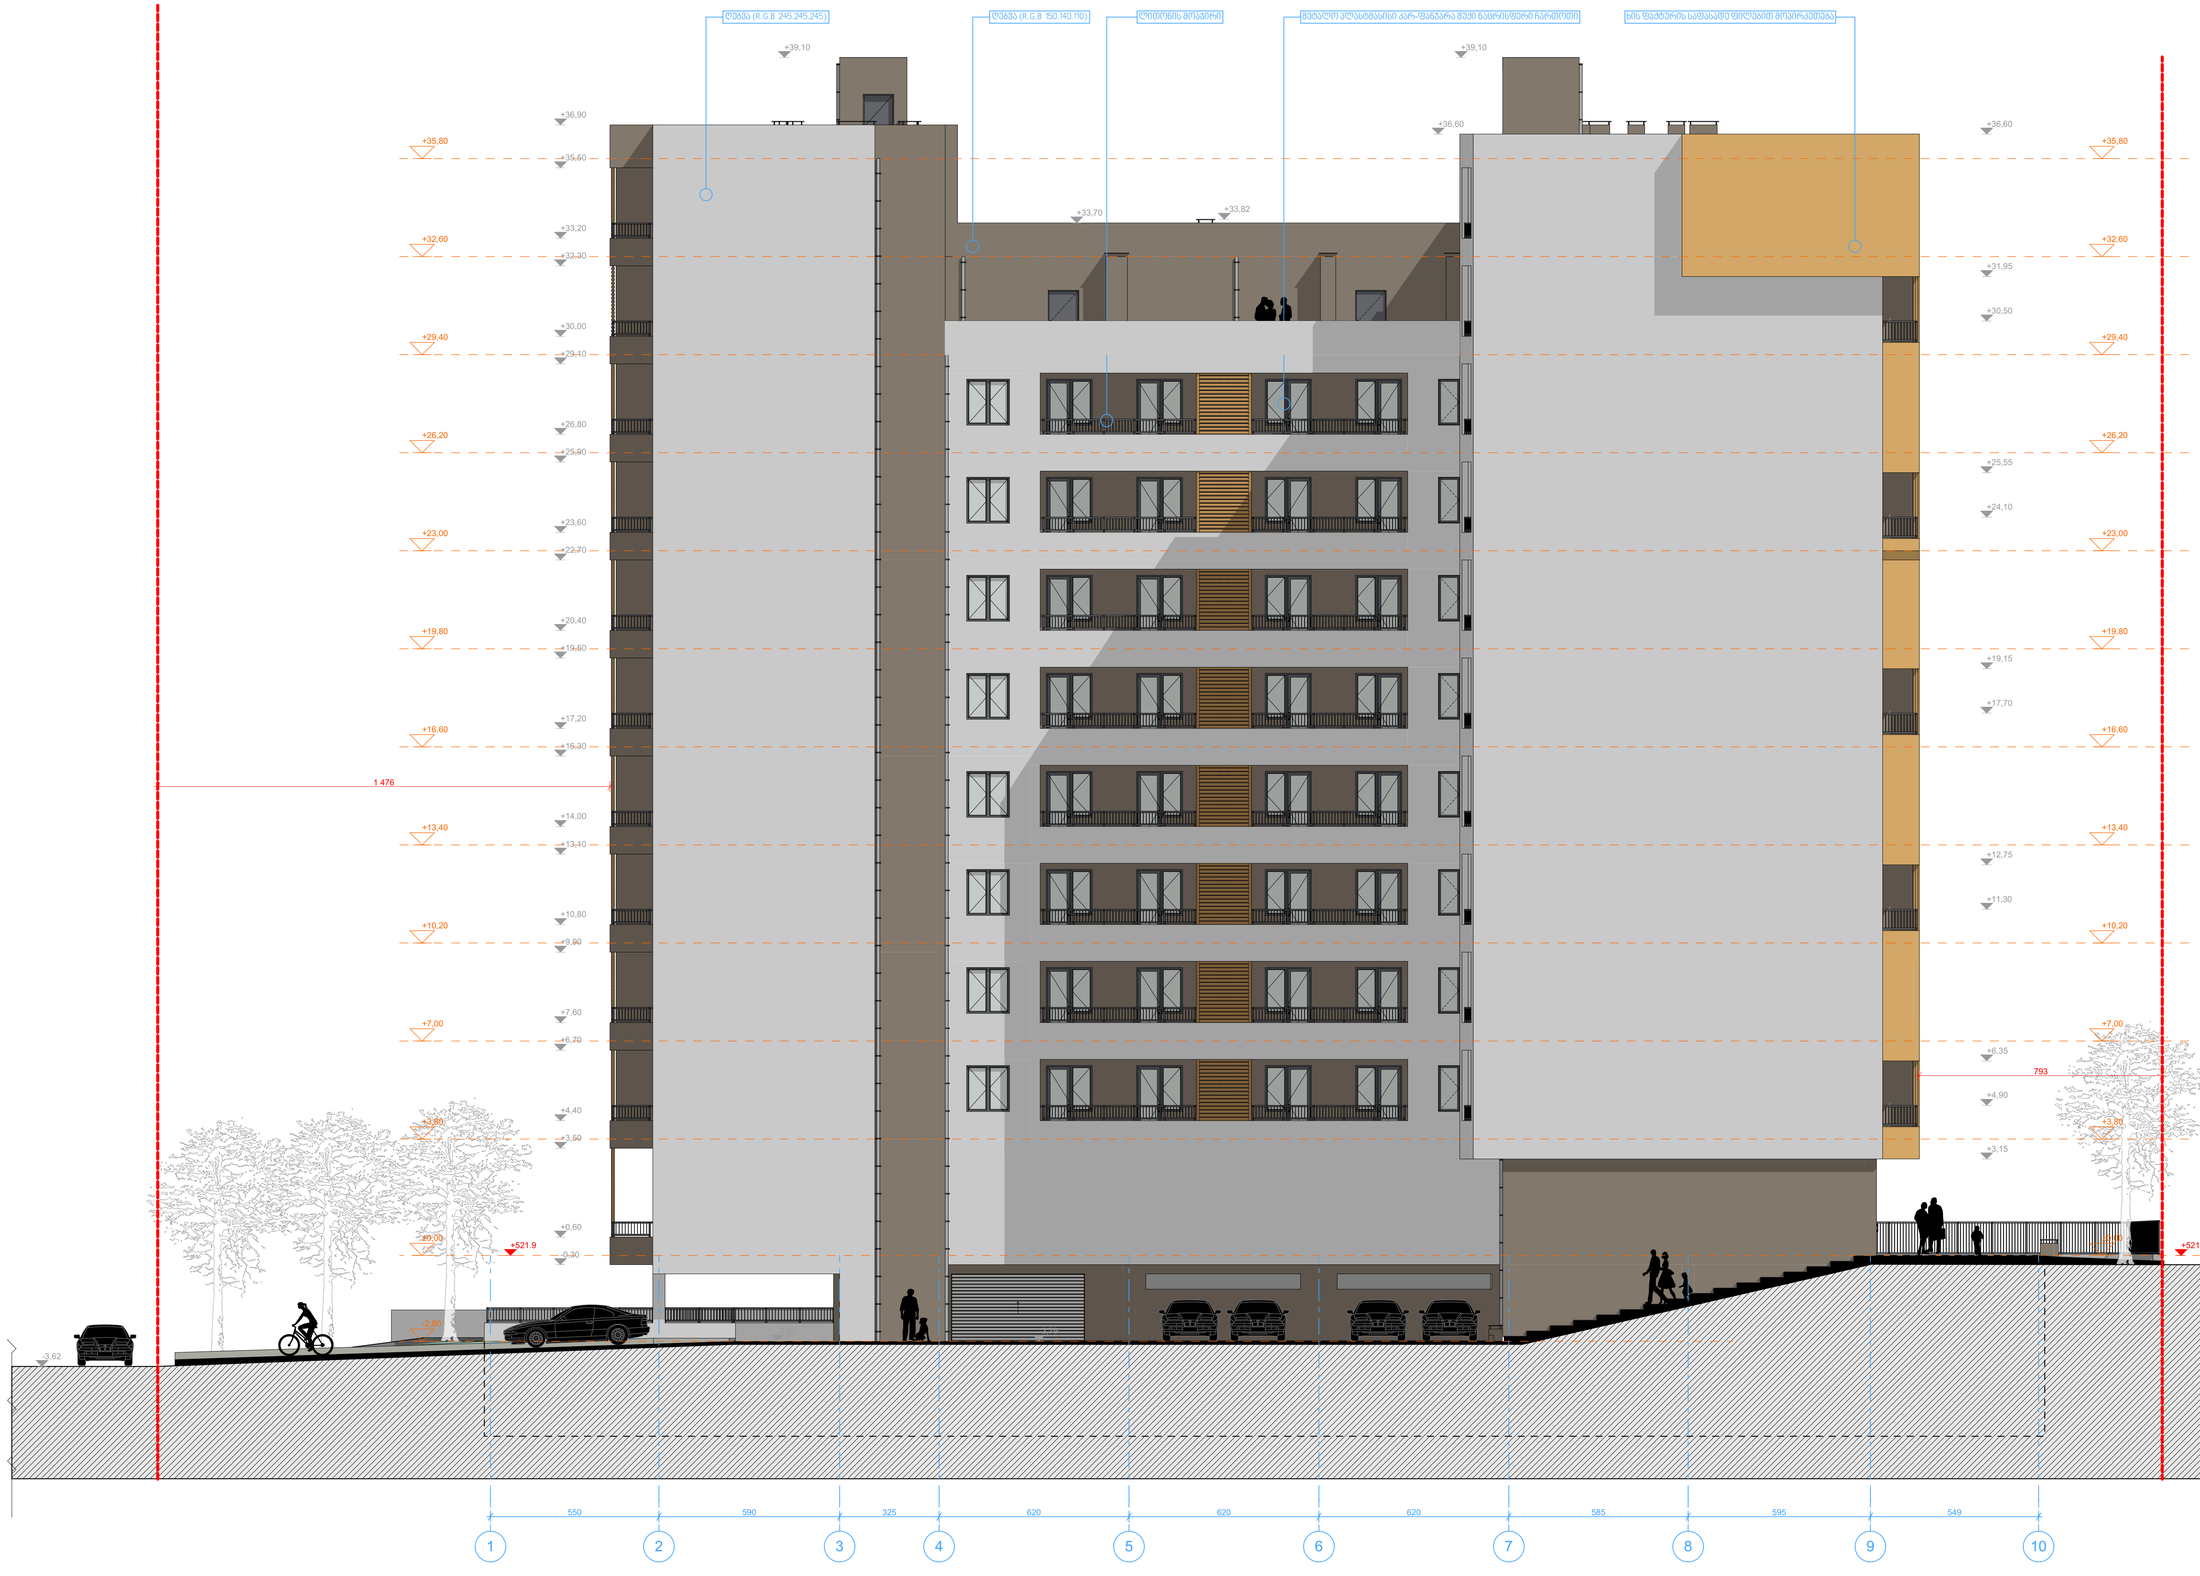

GSPublisherVersion 0.0.100.100

სახანძრო მილდგარი

სახანძრო განყოფილებასთან კავშირის სისტემა

საგანგებო ხმოვანი განგაშის საკომუნიკაციო სისტემა

ხელის ცეცხლსაქრობი

სახანძრო-სამაშველო სამსახურის მიერ
გამოსაყენებელი მისაერთებელი - ჰიდრანტი

კვამლის ავტომატური აღმომჩენი

კვამლზე მორეაგირე მაუწყებელი

ავტოსაშხეფი

სახანძრო განგაშის ღილაკი

გაქცევის მიმართულება ევაკუაციის დროს ზევით და
ქვევით

გაქცევის მიმართულება ევაკუაციის დროს მარჯვნივ
da marcxniv

წყლის დასალევი შადრევანი

2.200

880 ხანძარმედეგობა

კარის თავისუფალი სიგანე

კარის თავისუფალი სიმაღლე

90
wT

T
Y
P
E
"A"

FIRE
ALARM

მრავალფუნქციური კომპლექსი/შენობა

დაკავებულობის ჯგუფი

(ქვეჯგუფი)

დაკავებულობის დატვირთვა

ბინის საერთო ფართი

საზაფხულო ფართი

ფართი შიდა კონტურზე

ბინის ნომერი

მთ. არქ

დირექტორი

თანამდებობა გვარი

სტადია

ფურცელი

მასშტაბი

დამკვეთი:

დაამუშავა

მისამართი:

პირობითი ნიშნები:

ხელმოწერა

z.joloxava

z.joloxava

ე.პატაშური

პროექტი

ფორმატი A-1

შენიშვნები:

თბილისი. 2018

საკადასტრო საზღვარი

ჭრილის ხაზი

საპროექტო ნიშნული

აბსოლიტური ნიშნული

60 წუთიანი ხანძარმედეგი კედელი

120 წუთიანი ხანძარმედეგი კედელი

ღერძის ხაზი

sc2

d.d. - 3

b. #7 49.7 m²

45.9m² 3.8 m²

1:100

შ.პ.ს "ჯი ელექტრონიქსი"

ქალაქი თბილისი,
დასახლება Temqa, მიკრო
რაიონი XI, კვარტალი II,
"არაშენდა"ს მიმდებარედ

550 590 325 620 620 620 585 595 549

±0,00

+3,80

+7,00

+10,20

+13,40

+16,60

+19,80

+23,00

+26,20

+29,40

+32,60

+35,80

+521.9 +521.9

-2,80

±0,00

+3,80

+7,00

+10,20

+13,40

+16,60

+19,80

+23,00

+26,20

+29,40

+32,60

+35,80

1 476

793

+3,15

+4,90

+6,35

+11,30

+12,75

+17,70

+19,15

+24,10

+25,55

+30,50

+31,95

+36,60

+33,70

+33,82

+36,60

+39,10

-0,30

+0,60

+3,50

+4,40

+6,70

+7,60

+9,90

+10,80

+13,10

+14,00

+16,30

+17,20

+19,50

+20,40

+22,70

+23,60

+25,90

+26,80

+29,10

+30,00

+32,30

+33,20

+35,50

+36,90

+39,10

-0,30

-2,80 -2,79

-3,62

ღებვა (R.G.B 245.245.245) ღებვა (R.G.B 150.140.110) ლითონის მოაჯირი მეტალო პლასტმასისი კარ-ფანჯარა მუქი ნაცრისფერი ჩართოთი ხის ფაქტურის საფასადე ფილებით მოპირკეთება

1 2 3 4 5 6 7 8 9 10