ჭრილები

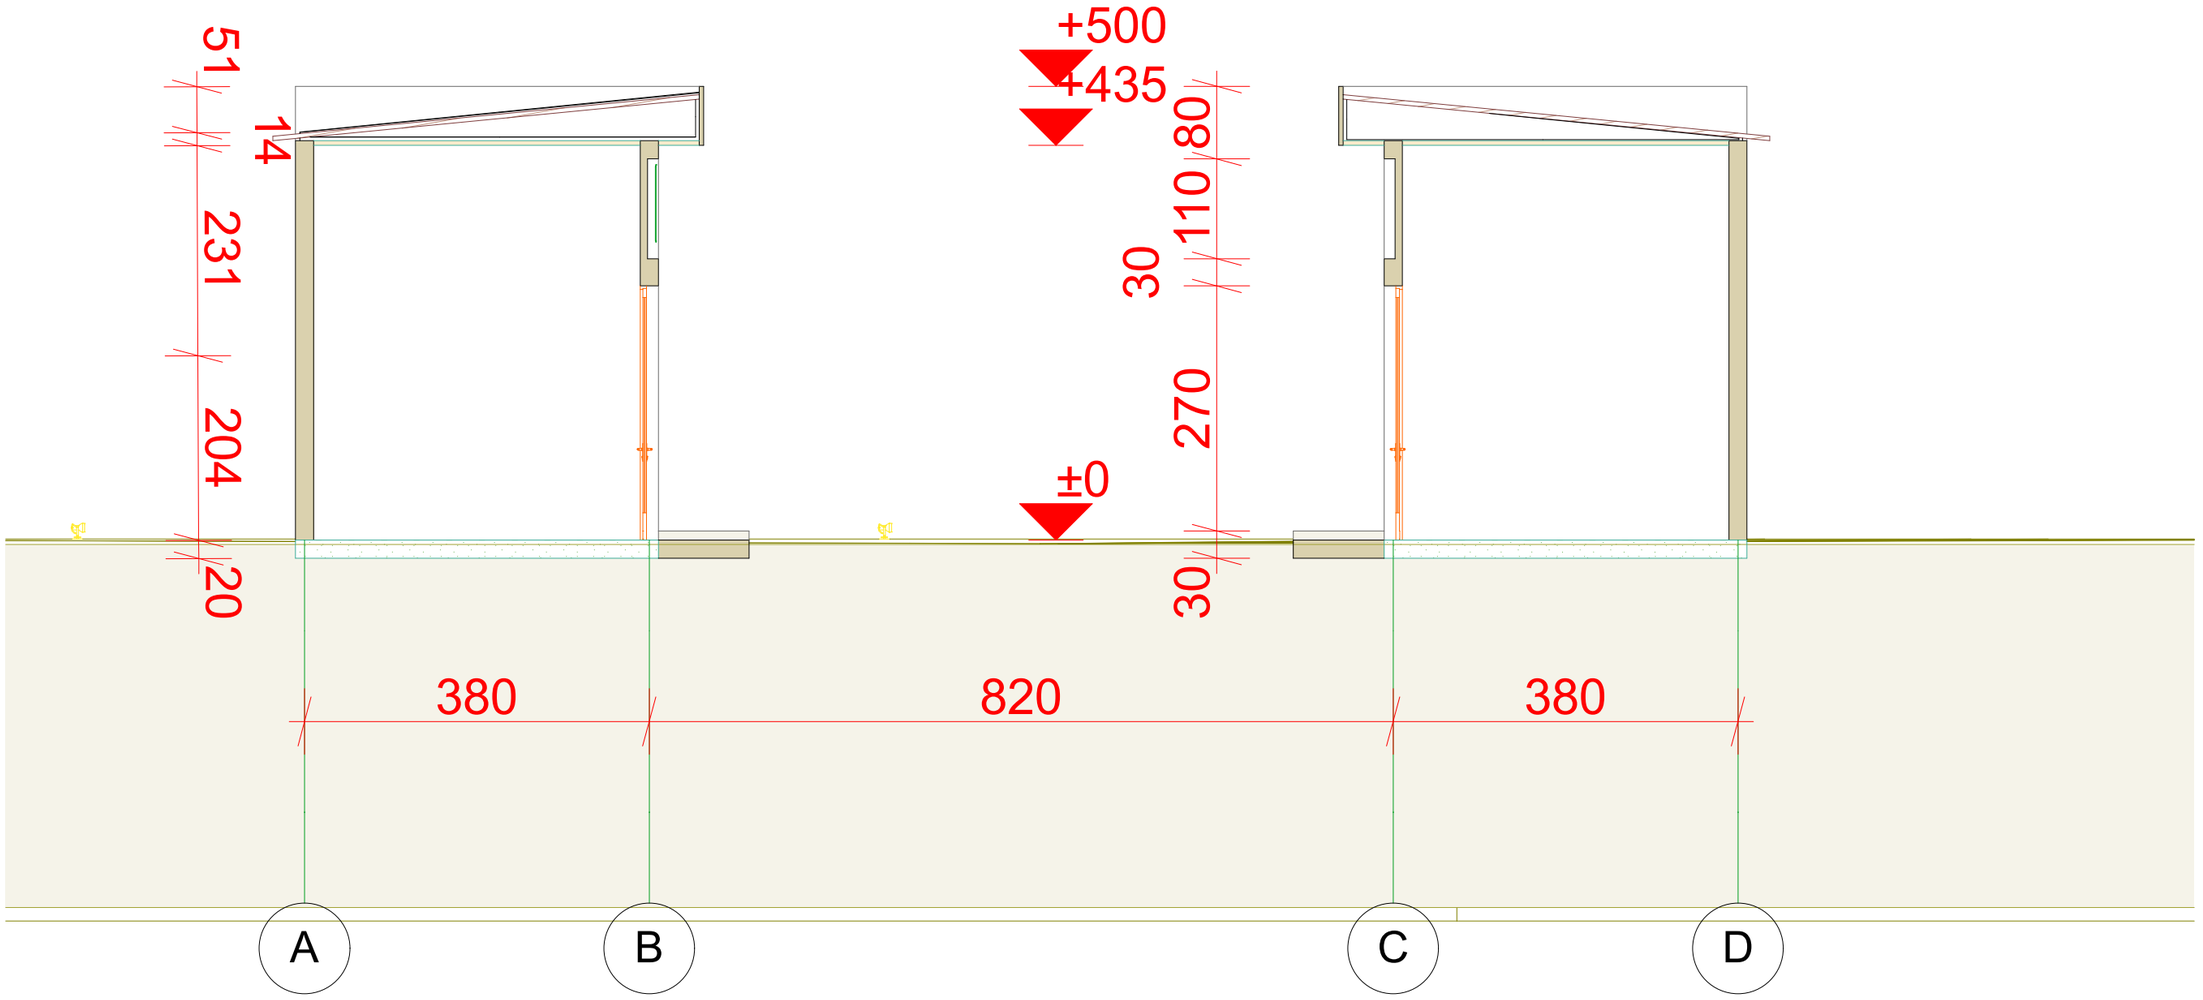

S-08 Building Section 1:50

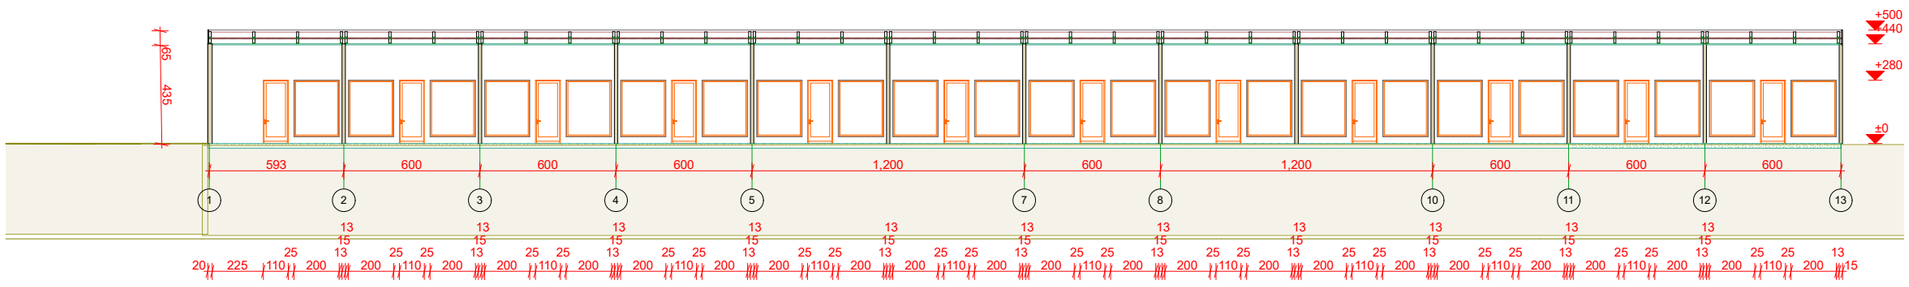

S-07 Building Section 1:200

ART STUDIO PACO

ფორმატი A-3

პროექტის ნომრები

ნაკვეთის საზღვარი

ბრილები და ხვრები

ღერძების ნუმერაცია

არქიტექტურული ნიშნული

შენიშვნები

1. ნახაზზე საარქიტექტო შენობის ნაწილი შესრულებულია პროგრამაში ARCHICAD 21
2. ნახაზზე ზომები მოცემულია სანტიმეტრებში
3. ნახაზის ზომა შეიძლება შესაბამისობაში მოვიყვანოთ ადგილზე

დამკვეთი: შპს "ოპტიმა თაუნი"

ხაშურის ავტოსადგურის

მშენებლობა

მისამართი

ქ. თბილისი, 0108; გ.ახვლედიანის ქ. N25

ტელ.:
(+995 32) 598 909 160
(+995 32) 223 35 05
(+995 32) 293 19 48

E-mail:
paco_bacho@hotmail.com
paco_bacho@yahoo.com

მასშტაბი 1:200, 1:50

ფორმატი A3

ფურცლების №

ფურცლების რაოდ.

პროექტი