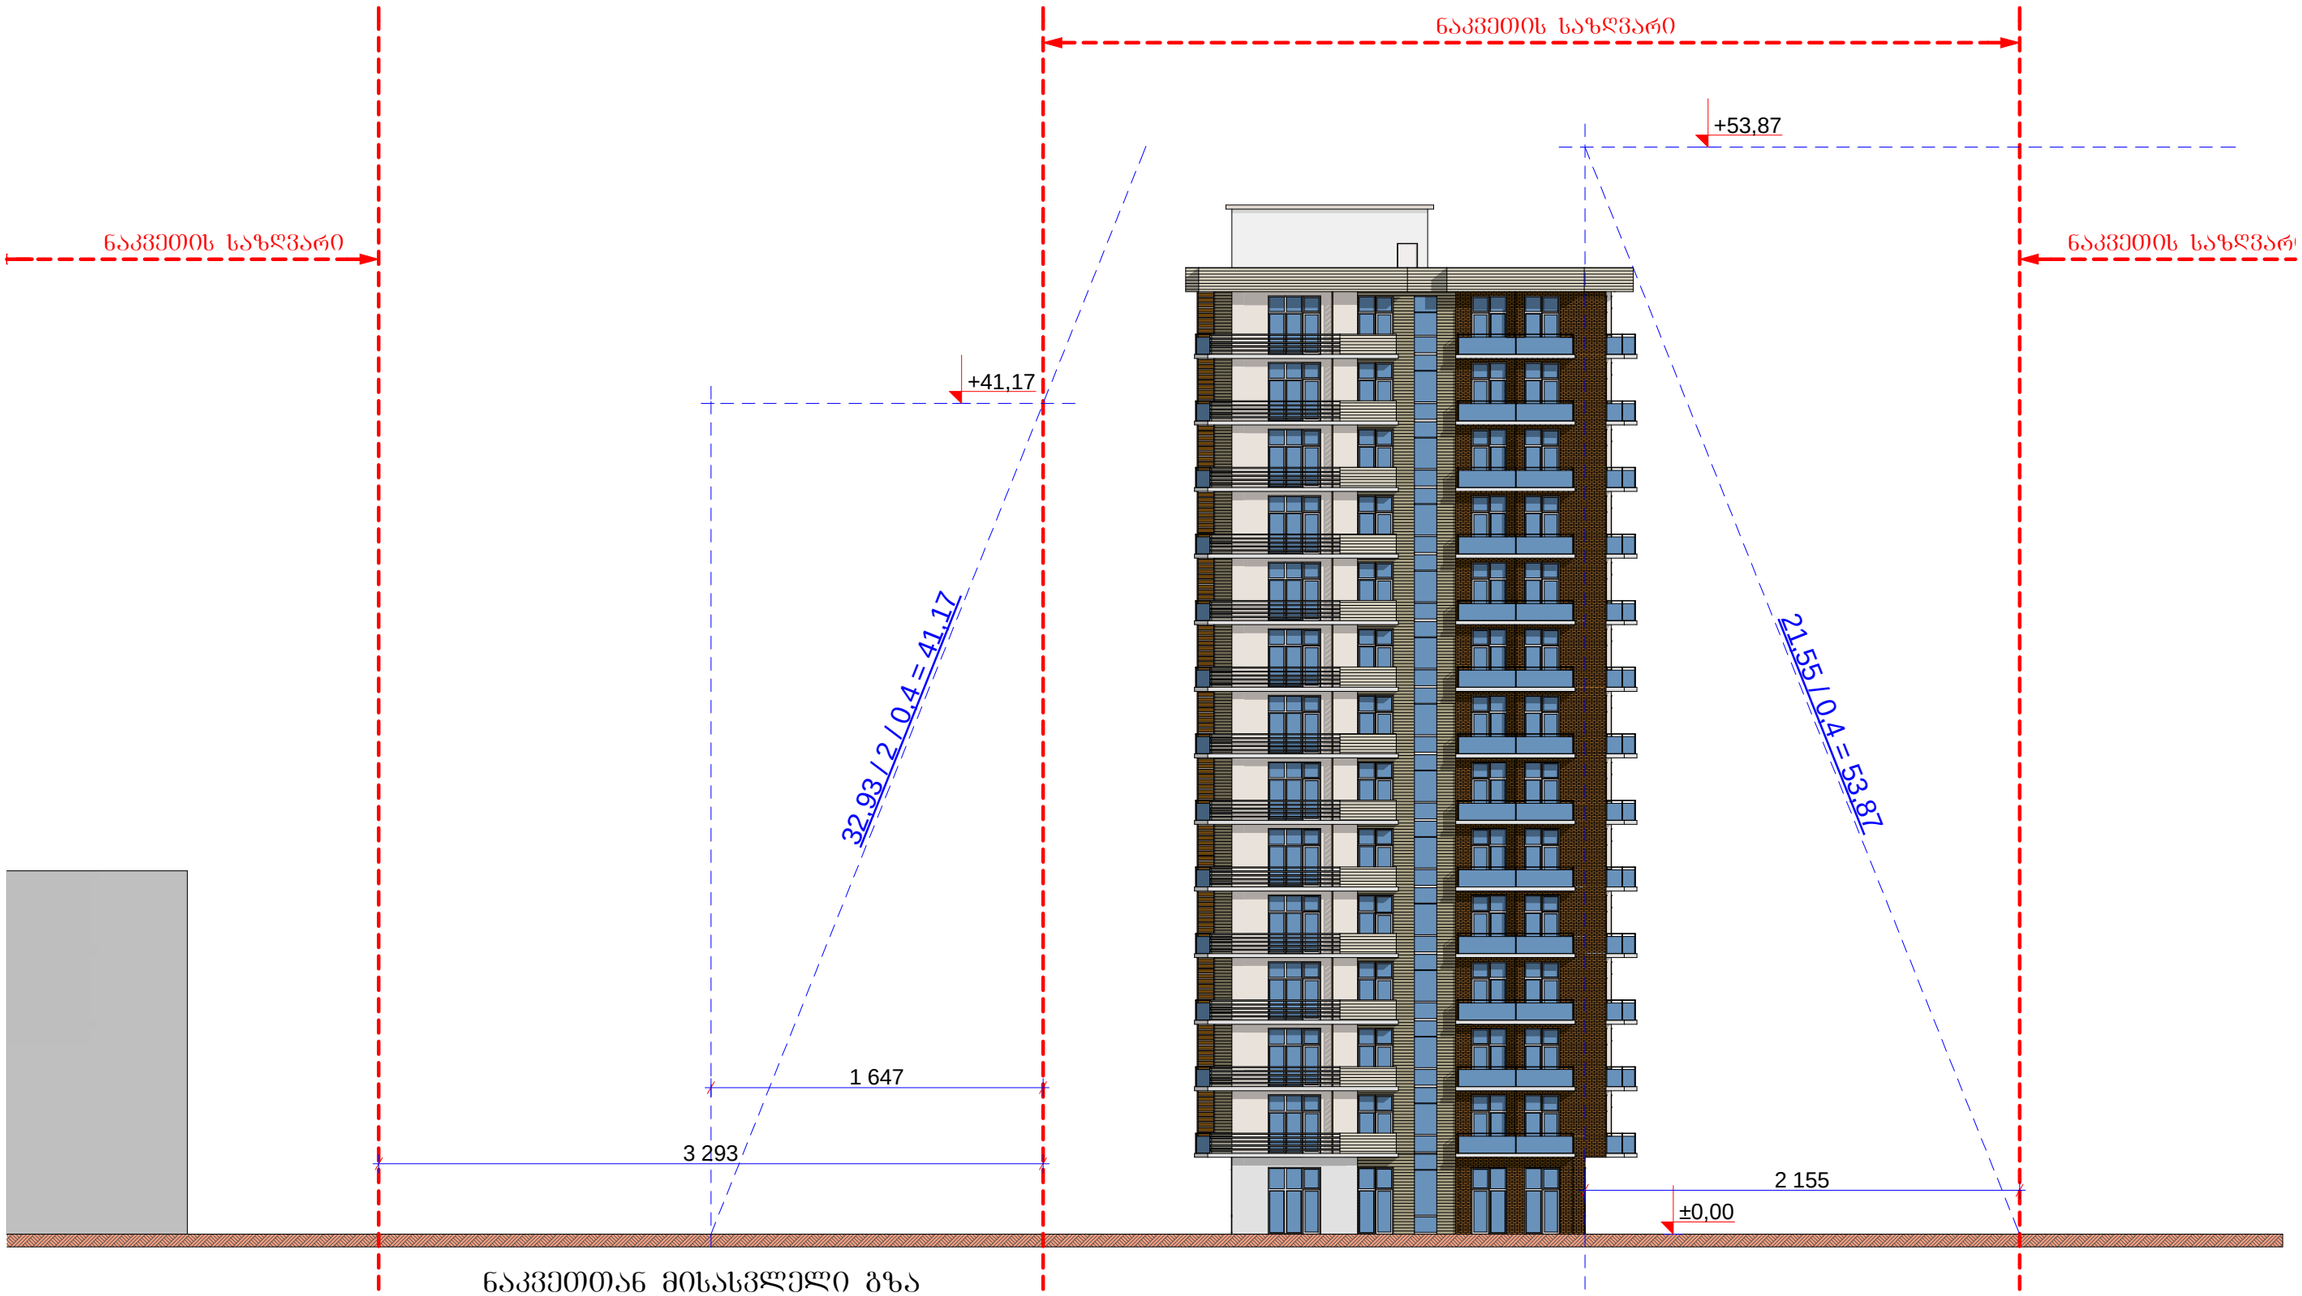


A-3	1-13 პროექტის №	დასკვნის: "რეალ ესთეიტ კონსტრაქშენ" "Real Estate Construction"		ნახაზი:	პროექტის დასახელება: მრავალბინიანი საცხოვრებელი სახლი კედიას ქუჩა (ყოფ. კახოვკის) №-10
		დირექტორი	ზ. გოჩიაშვილი	სიმაღლის განსაზღვრა	
		არქიტექტორი	ზ. ხაჩიძე		
		არქიტექტორი	მ. პაპუაშვილი	"Real Estate Construction" მიწისზედა დელეგმა, საძხვრე გზისა და ახმახელის ქსნის გაწმენდა	თარიღი 08/01/2013
					მასშტაბი 1-200 / სტადია არქიტექტურული პროექტი / ნაწილი / ფურც. № 37